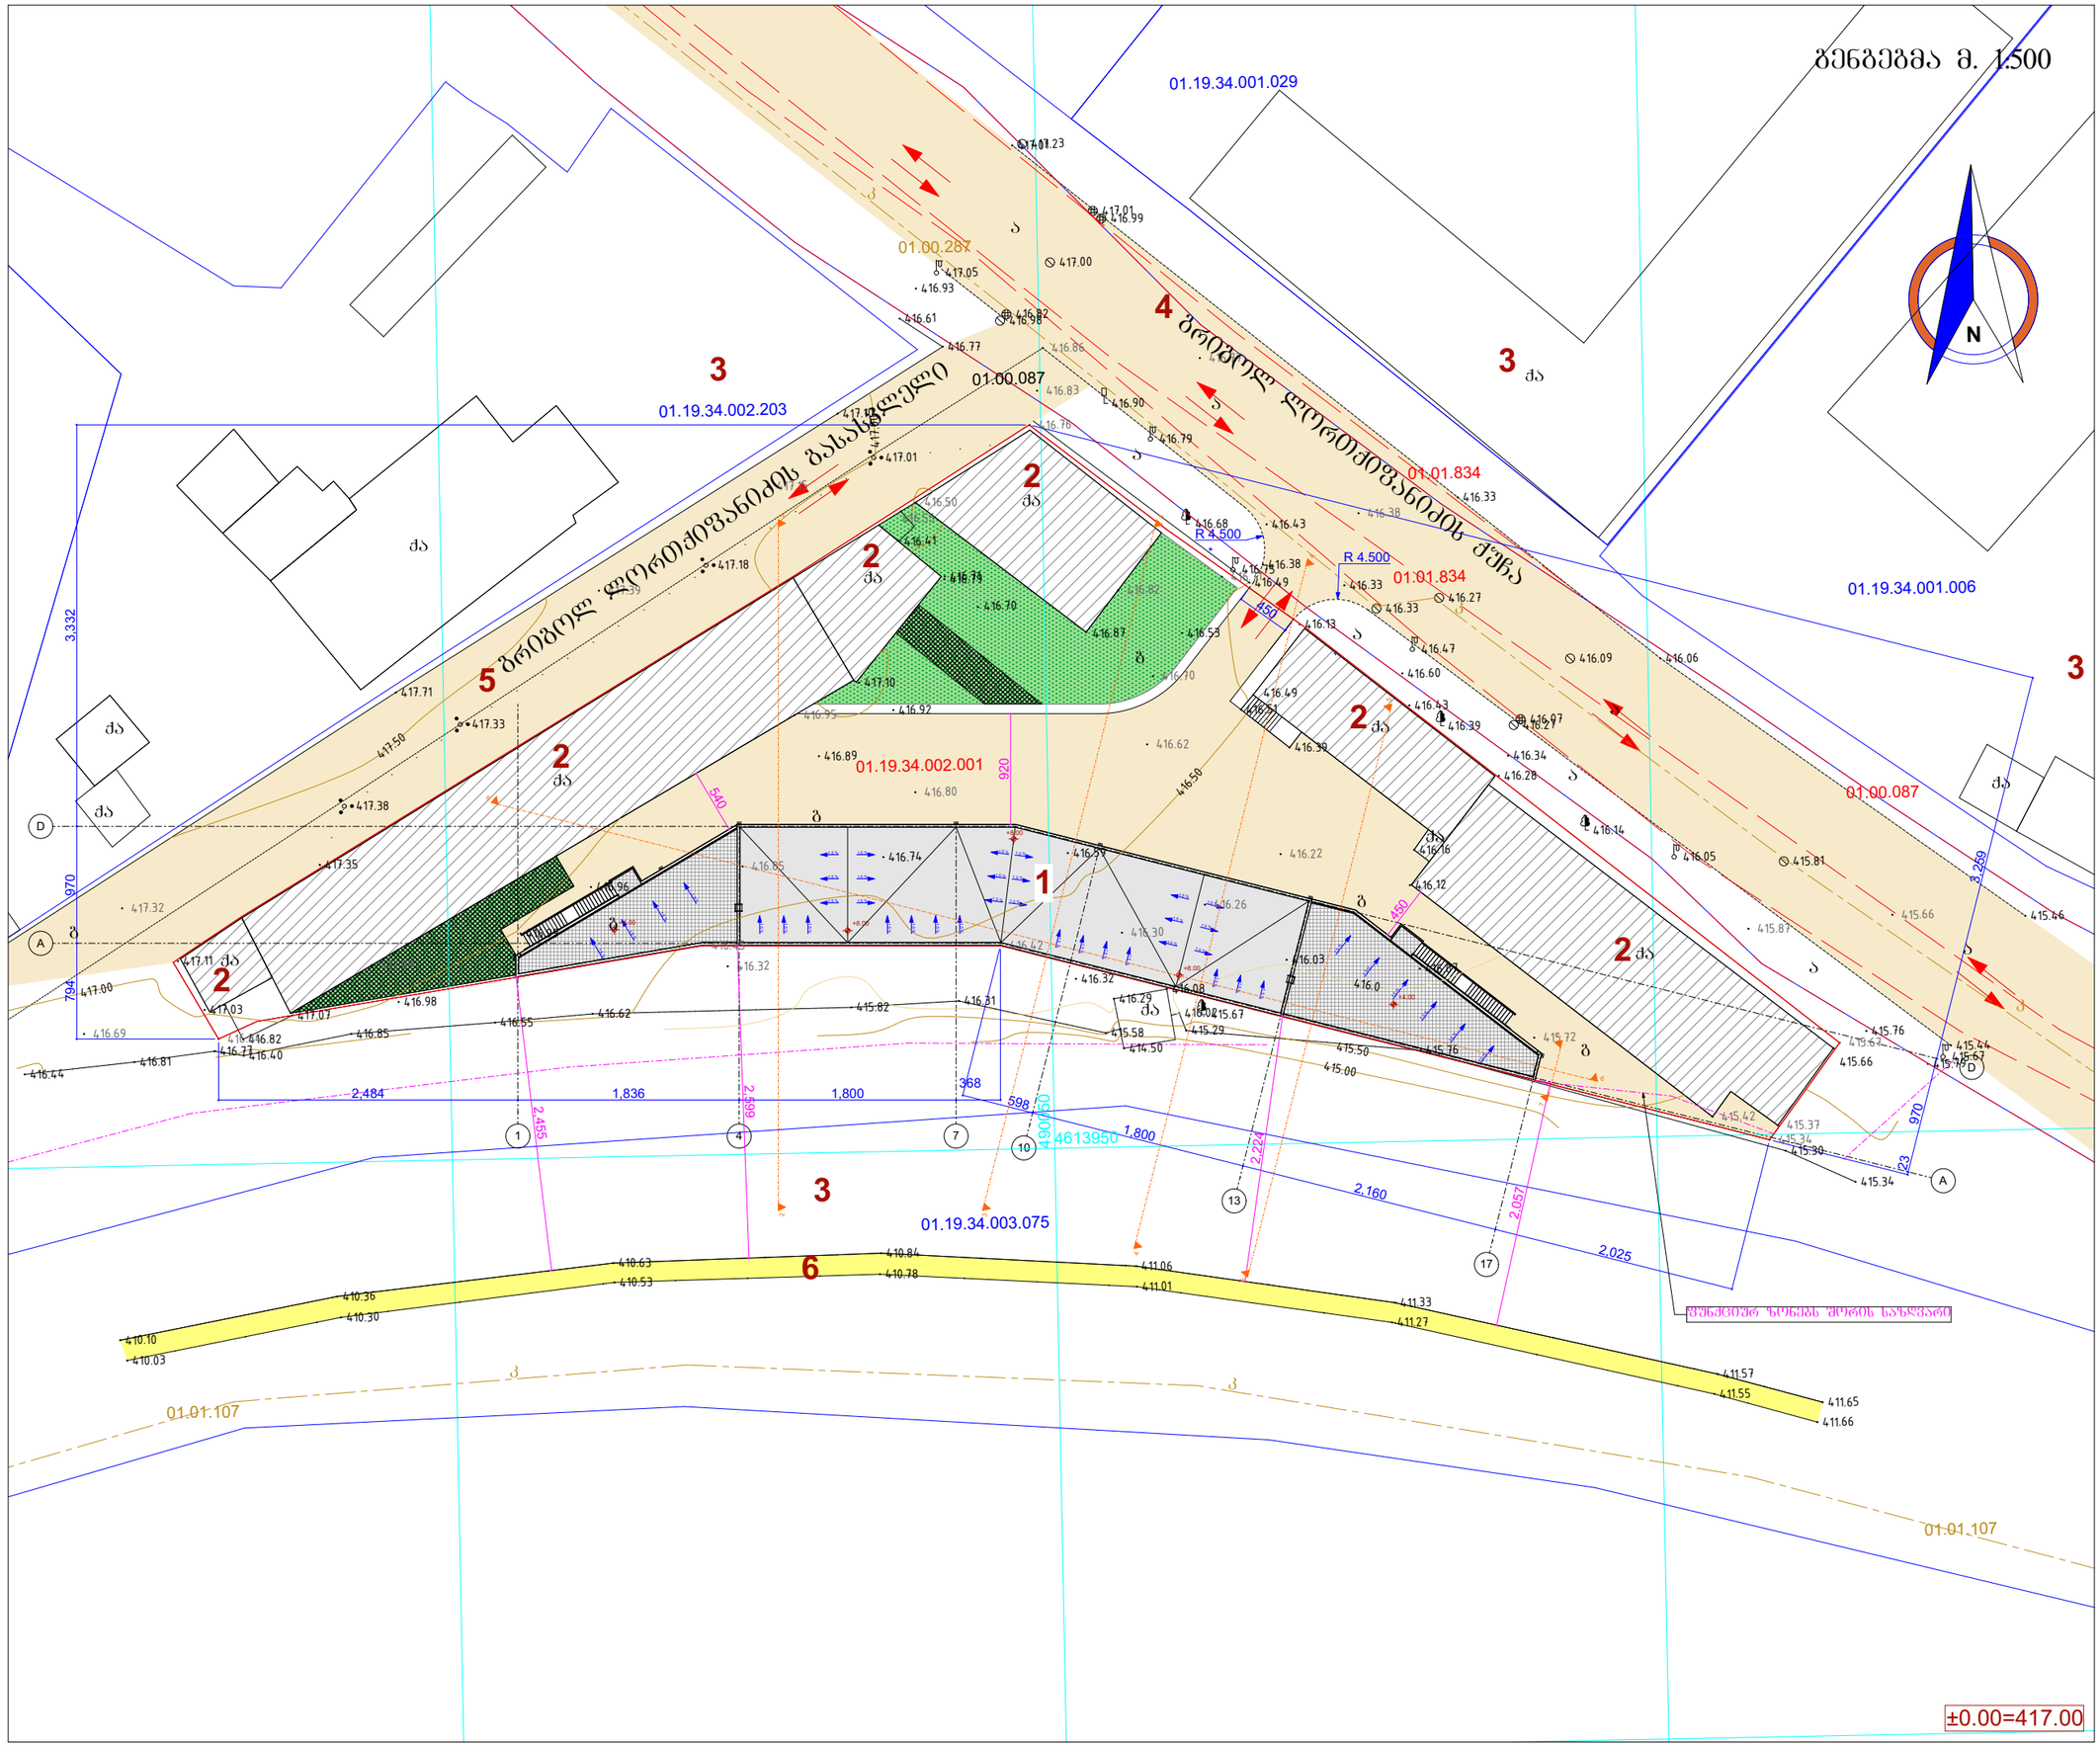


ფორმატი A-3	2020 წ.

შენიშვნები:

1. ნახაზზე ზომები მოცემულია სანტიმეტრებში.
2. ნახაზზე ნიშნულები მოცემულია მეტრებში.
3. ნახაზის ყველა ცვლილება მშენებლობისას შეთანხმებული უნდა იყოს პროექტის ავტორთან.

ტექნიკურ-ეკონომიკური მაჩვენებლები:

ექსპლიკაცია :

1. საპროექტო შენობა
2. საპროექტო ტერიტორიაზე არსებული შენობა
3. მომიჯნავე მიწის ნაკვეთი
4. ბრიგოლ ლორთქიფანიძის ქუჩა
5. ბრიგოლ ლორთქიფანიძის გას.
6. რკინიგზის ლიანდაგი

დამკვეთი:	შპს "ხვეტი-53"	
მისამართი:	ქალაქი თბილისი, ქაიროს ქ. № 21	
პროექტის სახელწოდება	საწყობი	
თანამდებობა	სახელი გვარი	ხელმოწერა
დირექტორი:	ი. კვარაცხელია	
არ. მთ. არქ.:	ლ. ხუხაშვილი	
ავტორები:	ლ. ხუხაშვილი	
	ბ. ბვანცელაძე	
შესრულა:	ბ. ბვანცელაძე	

TBILQALAQPROEQTI თბილქალაქპროექტი

შ.პ.ს თბილქალაქპროექტი

ნახაზის დასახელება:

ბენგებმა

სტადია:	ფურცელი:	რაოდენობა:	მასშტაბი:
ა.პ.	A-103	25	1:500