
არსებული 2015-მდე
წარმოდგენილია AR1275949 განაცხადზე

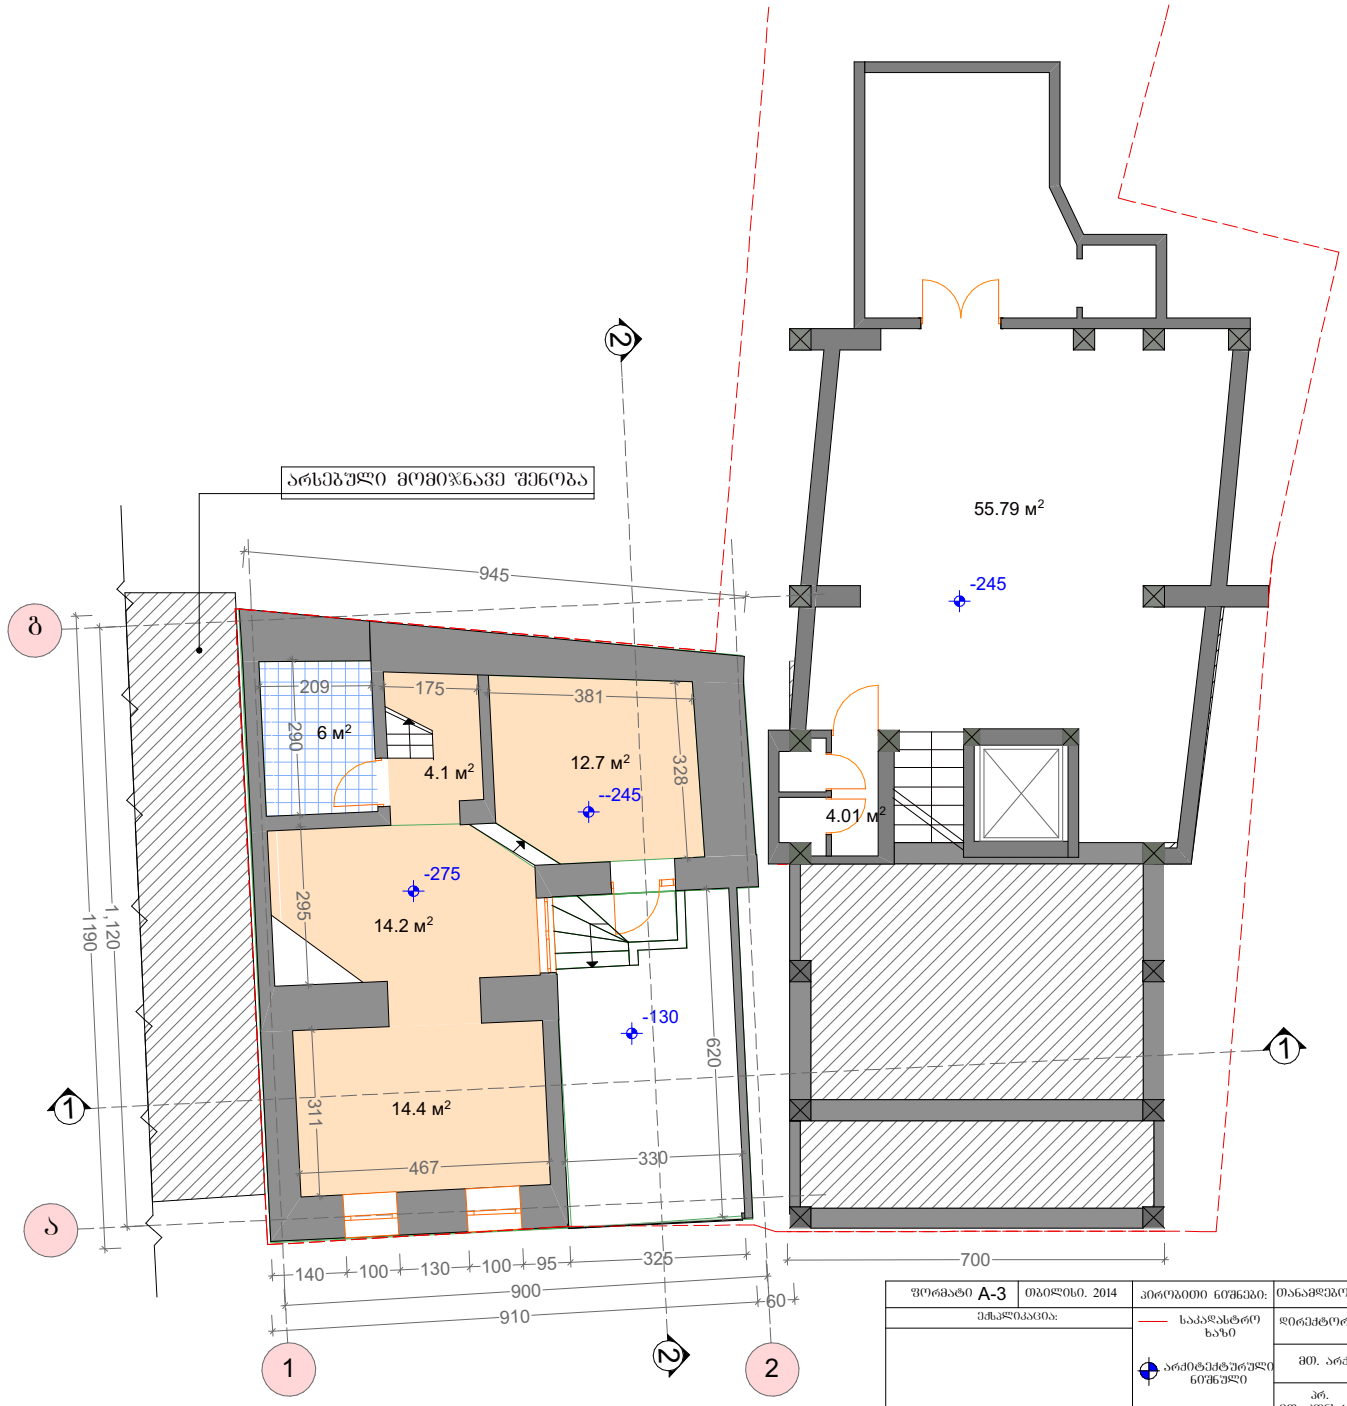


ფორმატი A-3	თბილისი. 2014	ეტაპობრივი ნიშნები:	თანამდებობა	გვარი	ხელმოწერა	დამკვეთი:	შ.პ.ს "ლაითა N"
ელექტრონული:		საკადასტრო ხაზი	დირექტორი	ე.პატარაშვილი		მისამართი:	ქ.თბილისი. აბესაძის ქ. № 7 ქ.თბილისი.აბესაძის ქ.(ქოშკარისპირა მაისის)№9
		არქიტექტურული ნიშნული	მთ. არქ	გ.ჯოლოხავა		პროექტის სახელწოდება:	სასტუმრო ტიპის საცხოვრებელი სახლის შენობა 2/1-ის რეკონსტრუქციის პროექტი
შენიშვნები:			არქ. მთ. კონსტრ.	ო.ბახტაძე		მასშტაბი	1:100
			დაამუშავა	გ.გორგოშიძე		ხედი	პროექტი
						ფურცელი	

გეგმა ნიშნულზე -275 და -245


არსებული აზომვითი

არსებული 2015-მდე
წარმოდგენილია AR1275949 განაცხადზე

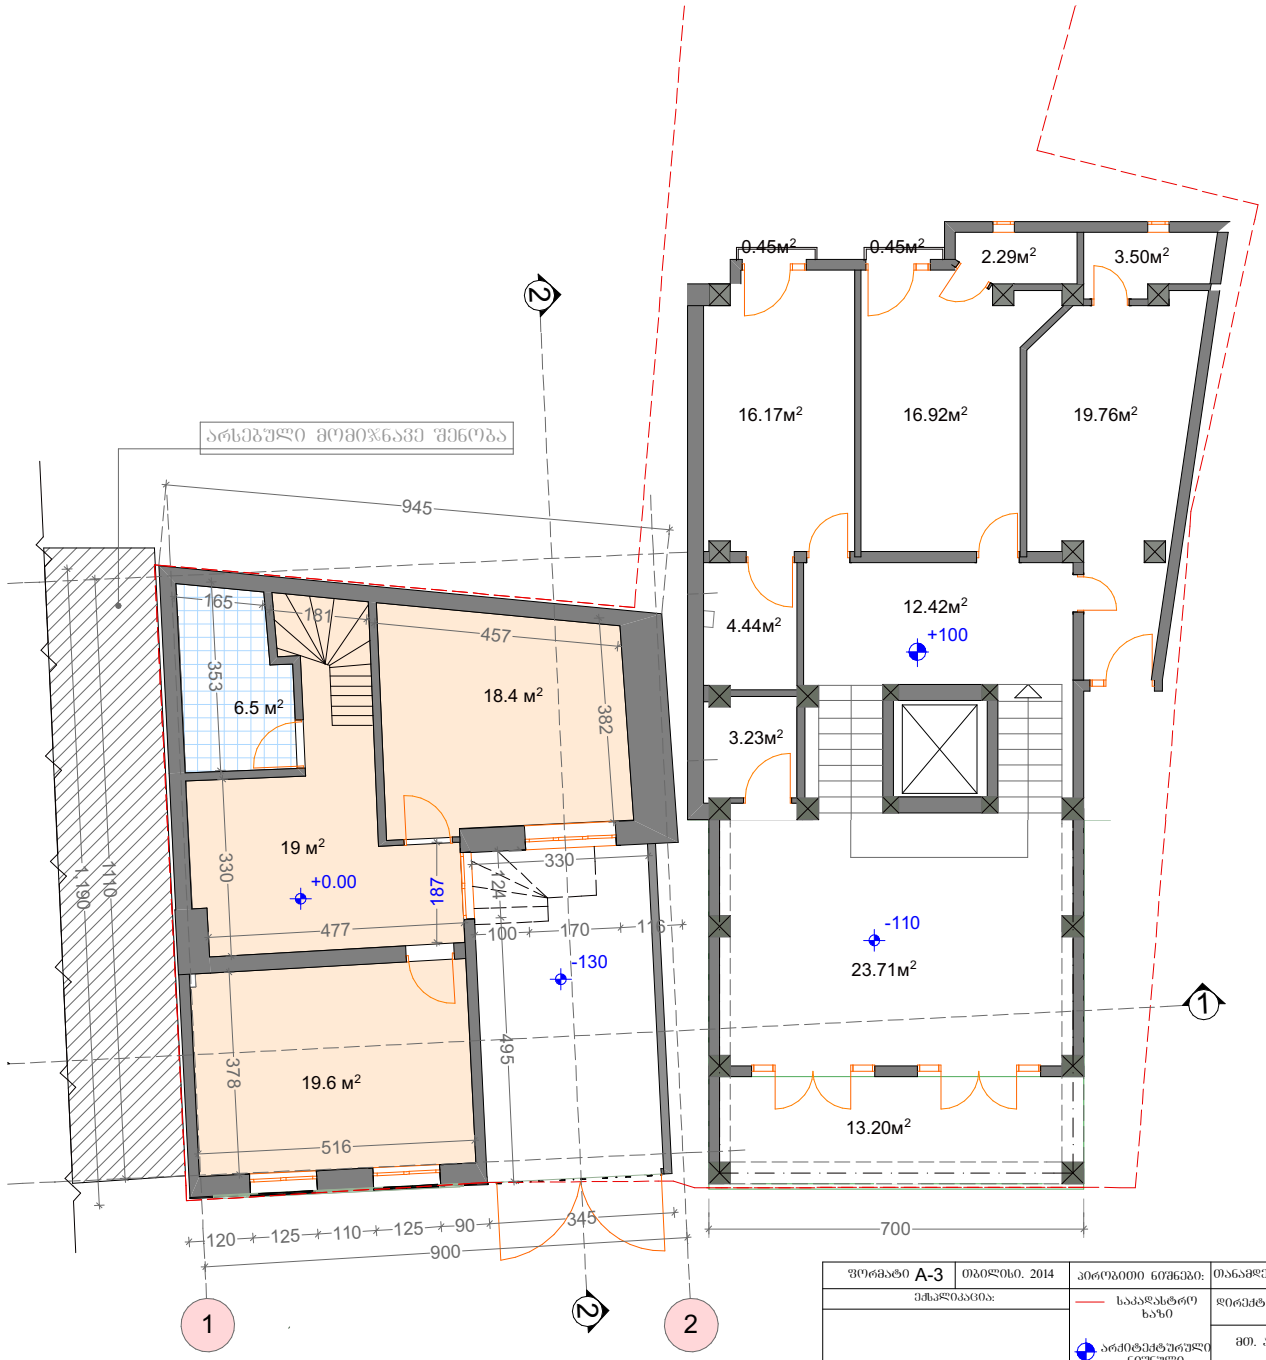

ფორმატი A-3	თბილისი. 2014	პირობითი ნიშნები:	თანამდებობა	გვარი	ხელმოწერა	დამკვეთი:	შ.პ.ს "ლაია N"
ვიზირებაცია:		საკადასტრო ხაზი	დირექტორი	ე.პაპატაშვილი		მისამართი:	ქ.თბილისი. აბესაძის ქ. № 7 ქ.თბილისი.აბესაძის ქ.(ქოშკისპირველი მაისის)№9
		არქიტექტურული ნიშნული	მთ. არქ	გ.ჯოლოხავა		პროექტის სახელწოდება: სასტუმრო ტიპის საცხოვრებელი სახლის შენობა 2/1-ის რეკონსტრუქციის პროექტი	
შენიშვნები:			პრ. მთ. კონსტრ.	ო.ბახტაძე		მასშტაბი 1:100	ნაგების ნიშნულზე +0.00
			დაამუშავა	გ.გორგომიძე		სტადია პროექტი	არსებული ასოციაცია
						შეკვეთილი	

არსებული 2015-მდე
წარმოდგენილია AR1275949 განაცხადზე

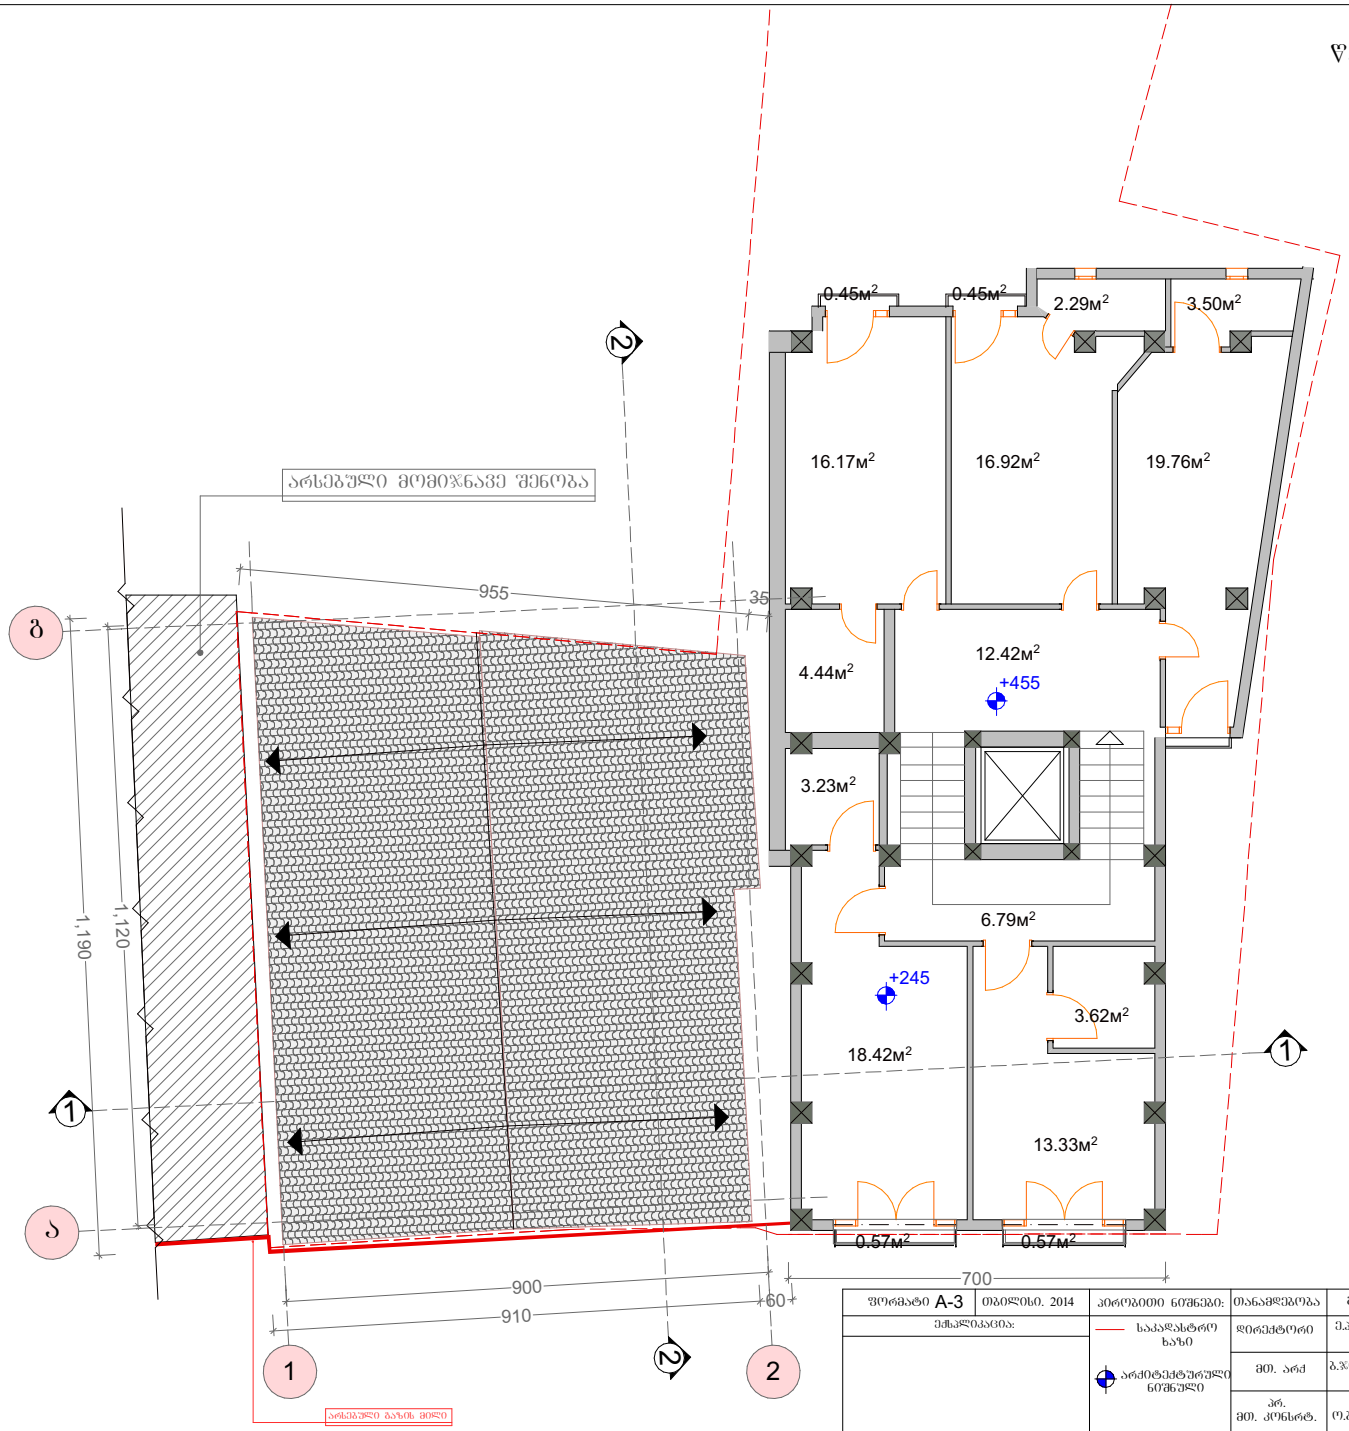


Ф-5

ფორმატი A-3	თარიღი. 2014	პირობითი ნიშნები:	თანამდებობა	გვარი	ხელმოწერა	დამკვეთი:	შ.პ.ს "ლაია N"
შესრულებულია:		საკადასტრო ხაზი	დირექტორი	ე.პაპატაშვილი		მისამართი:	ქ.თბილისი. აპკისაძის ქ. № 7 ქ.თბილისი.აპკისაძის ქ.(ყოფ.პირველი მაისის)№9
		არქიტექტურული ნიშნული	მთ. არქ	გ.ჯოლოხავა		პროექტის სახელწოდება:	სახელმწიფო ტიპის საცხოვრებელი სახლის შენობა 2/1-ის რეკონსტრუქციის პროექტი
			პრ. მთ. კონსტრ.	ო.ბახტაძე		მასშტაბი	1:100
შენიშვნები:			დაამუშავა	გ.გორგომიძე		სტადია	პროექტი
						შეცვლილი	

	სახელმწიფო ტიპის საცხოვრებელი სახლის შენობა 2/1-ის რეკონსტრუქციის პროექტი
	პროექტის სახელწოდება:
	არსებული ასოციაციი

არსებული შეთანხმებული 2015-ში
წარმოდგენილია AR1275949 განაცხადზე

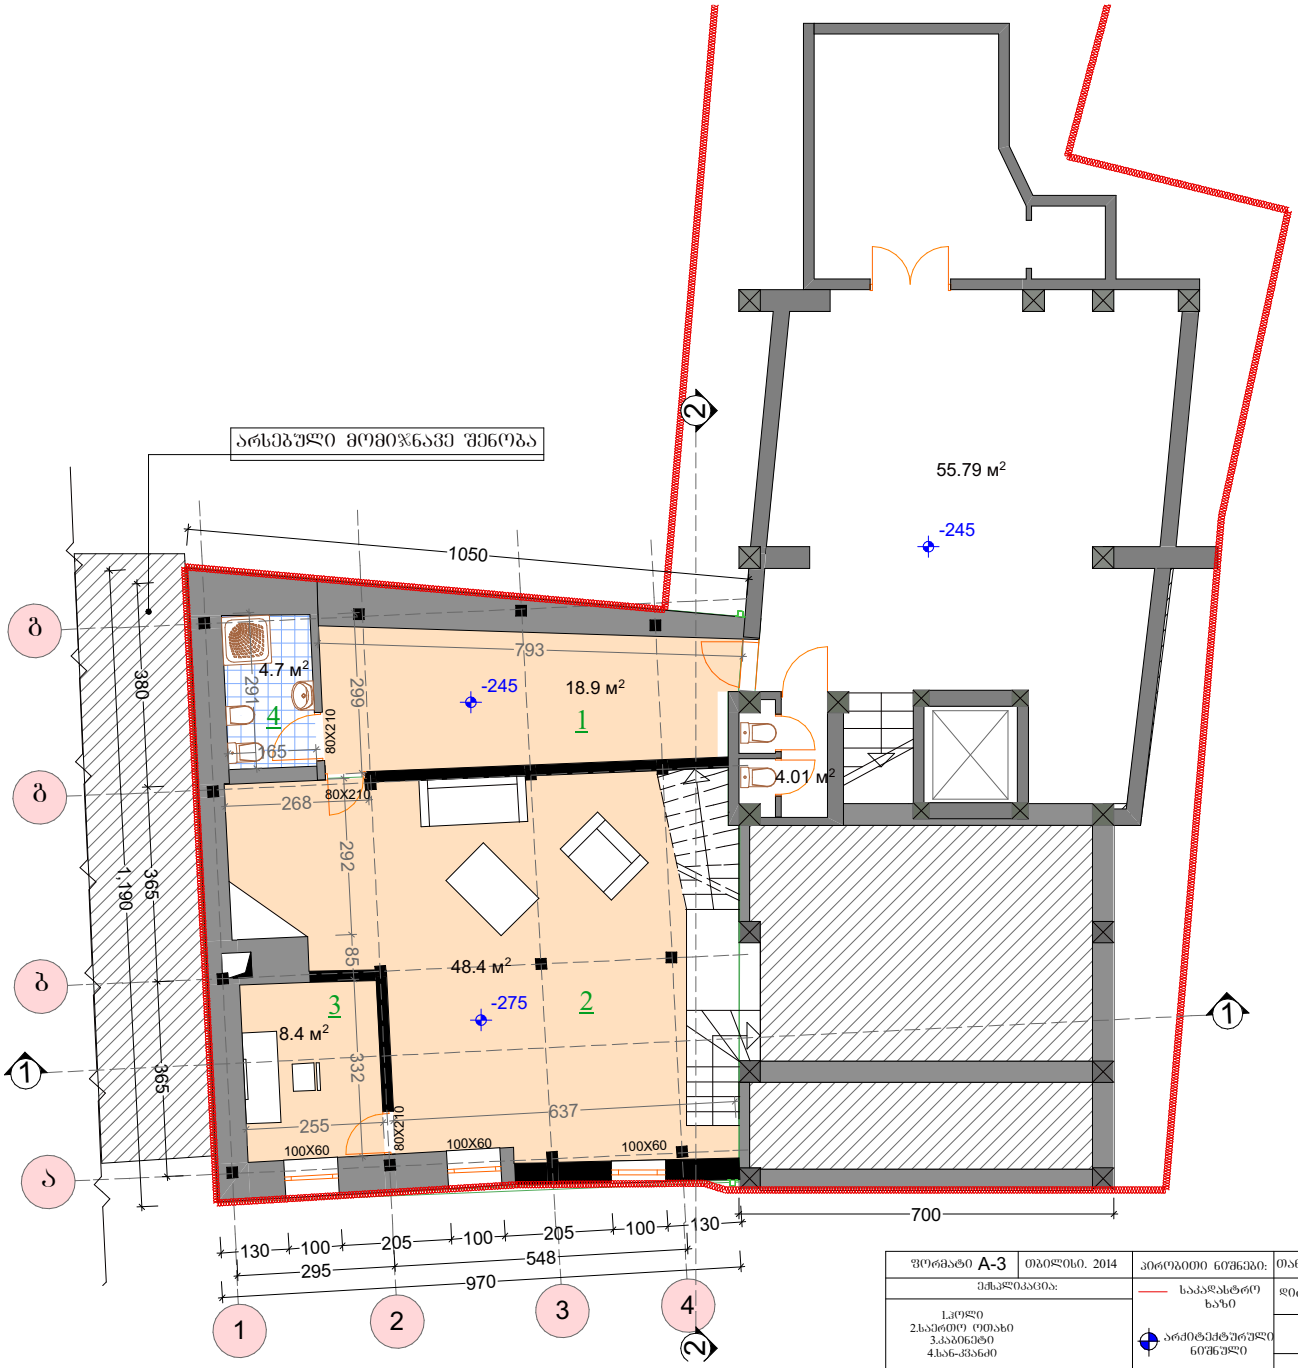

შკალა A-3	თარიღი. 2014	პირობითი ნიშნები:	თანამდებობა	გვარი	ხელმოწერა	დამკვეთი:	შ.პ.ს "ლაია N"
მშენებლობა:		საკადასტრო ზაზი	დირექტორი	ე.პაპავაშვილი		მისამართი:	ქ.თბილისი. აბესაძის ქ. № 7 ქ.თბილისი.აბესაძის ქ.(ქოშკ.პირველი მაისის)№9
1.ცოლი 2.საქართ ოთახი 3.აბანო 4.სან-კვანძი		არქიტექტურული ნიშნული	მთ. არქ	ბ.ჯოლოხავა		პროექტის სახელწოდება: სახტშრო ტიპის საცხოვრებელი სახლის შენობა 2/1-ის რეკონსტრუქციის პროექტი	
შენიშვნები:		არსებული კედელი საპროექტო კედელი	პრ. მთ. კონსტრ.	ო.ახახტაძე		მასშტაბი	1:100
			დაამუშავა	ბ.გორგომიძე		ხატი	პროექტი
						შეცველი	


არსებული შეთანხმებული 2015-ში
წარმოდგენილია AR1275949 განაცხადზე



Ф-6

ფორმატი A-3	თბილისი. 2014	პირობითი ნიშნები:	თანამდებობა	გვარი	ხელმოწერა	დამკვეთი:	შ.პ.ს "ლაითა N"
ექსპლიკაცია:		საკადასტრო ხაზი	დირექტორი	ე.პაატაშვილი		მისამართი:	ქ.თბილისი. აბესაძის ქ. № 7 ქ.თბილისი.აბესაძის ქ.(ყოფ.პირველი მაისის)№9
1.ეზო 2.საძინებელი 3.სა.-ჰანაძი		არქიტექტურული ნიშნული	მთ. არქ	ბ.ჯოლოხავა		პროექტის სახელწოდება:	სახტშირი ტიპის საცხოვრებელი სახლის შენობა 2/1-ის რეკონსტრუქციის პროექტი
შენიშვნები:		არსებული კედელი საპროექტო კედელი	პრ. მთ. კონსტრ.	ო.ბახტაძე		მასშტაბი	1:100
			დაამშვაება	ვ.ბორგოშიძე		სტადია	პროექტი
						ფურცელი	

არსებული შეთანხმებული 2015-ში
წარმოდგენილია AR1275949 განაცხადზე

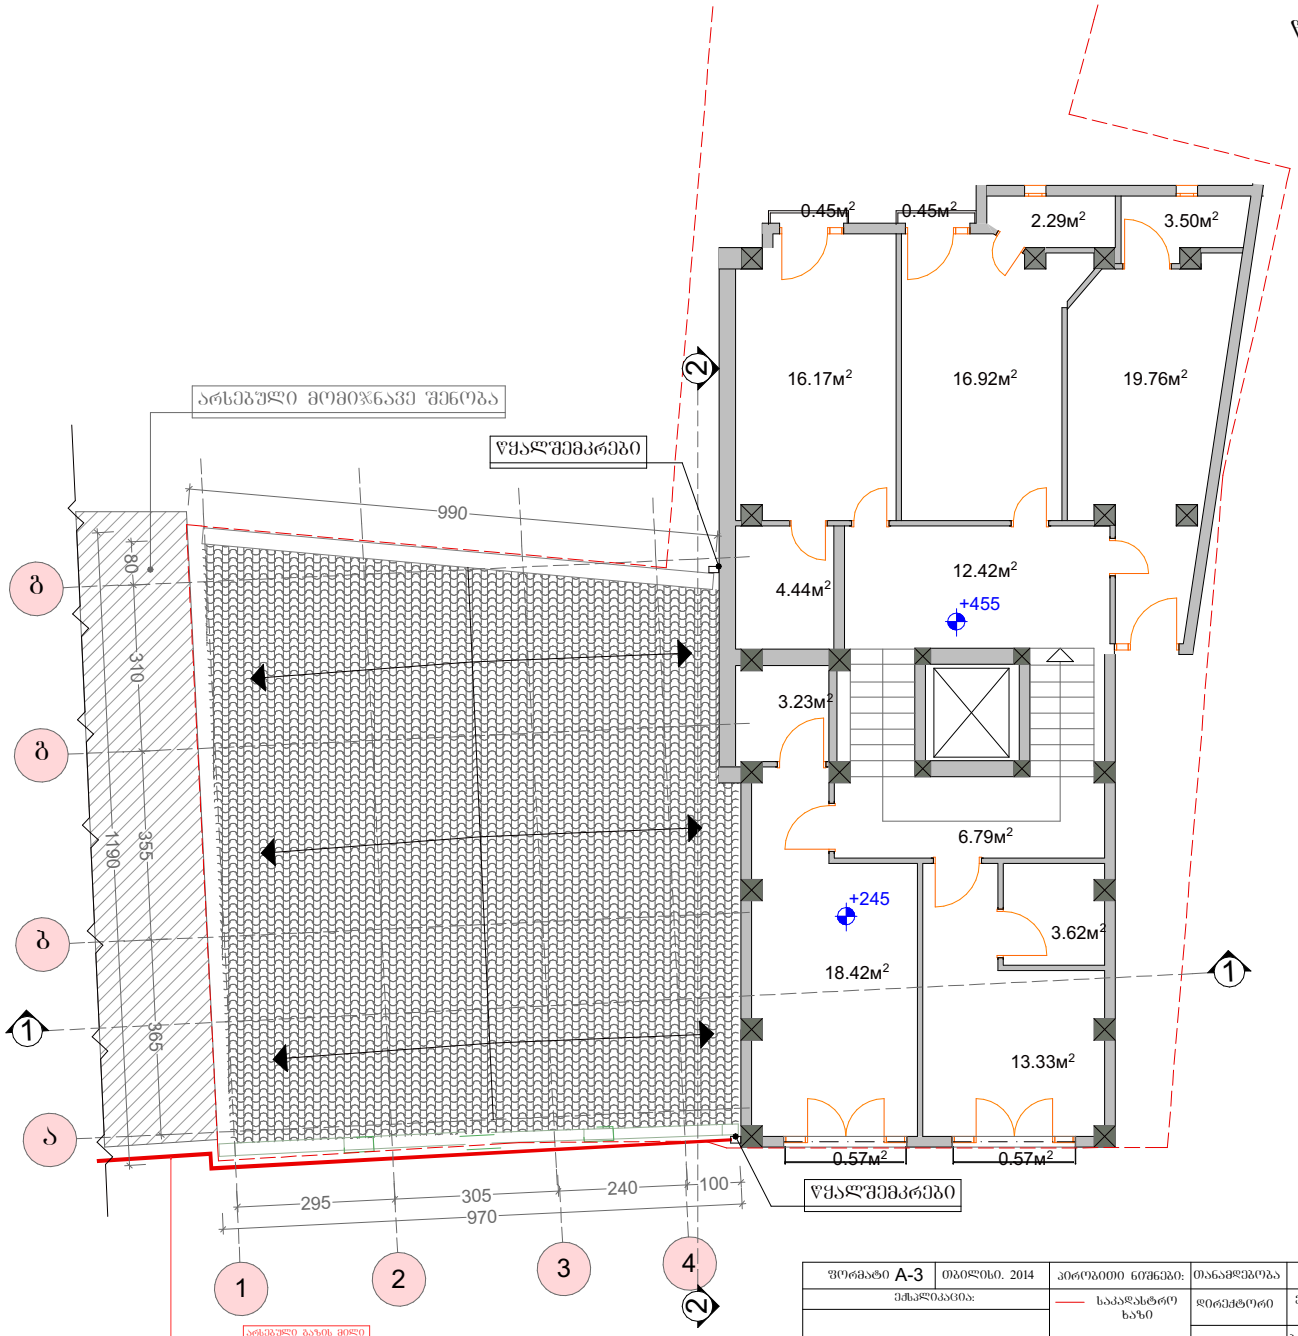

ფორმატი A-3	თბილისი. 2014	პირობითი ნიშნები:	თანამდებობა	გვარი	ხელმოწერა	დამკვეთი:	შ.პ.ს "ლათა N"
ექსპლიკაცია:		საკადასტრო ზაზი	დირექტორი	ე.ჰაატაშური		მისამართი:	ქ.თბილისი. აბესაძის ქ. № 7 ქ.თბილისი.აბესაძის ქ.(ქოშ.პირველი მაისის)№9
		არქიტექტურული ნიშნული	მთ. არქ	გ.ჯოლოხავა		პროექტის სახელწოდება:	სახშირი ტაპის საცხოვრებელი სახლის შენობა 2/1-ის რეკონსტრუქციის პროექტი
შენიშვნები:			პრ. მთ. კონსტრ.	ო.ბახტაძე		მასშტაბი	1:100
			დაამუშავა	გ.გორგოშიძე		სტადია	პროექტი
						შეცდელი	

სახშირავის გეგმა

საპროექტო

შიდა აზომვა


მარიანა მამაჯანოვი

ქალაქი თბილისი , ქუჩა გ. აბესაძე , N7 ;
ქალაქი თბილისი , ქუჩა აბესაძე (ყოფ.
პირველი მაისი), N 9

2020წ.

ნახევარსარდაფი

სართულის ჭერის ამოწევის სიმაღლე მიწის ზედაპირიდან არ აღემატება 1.6 მეტრს და შეადგენს 1.2 მეტრს

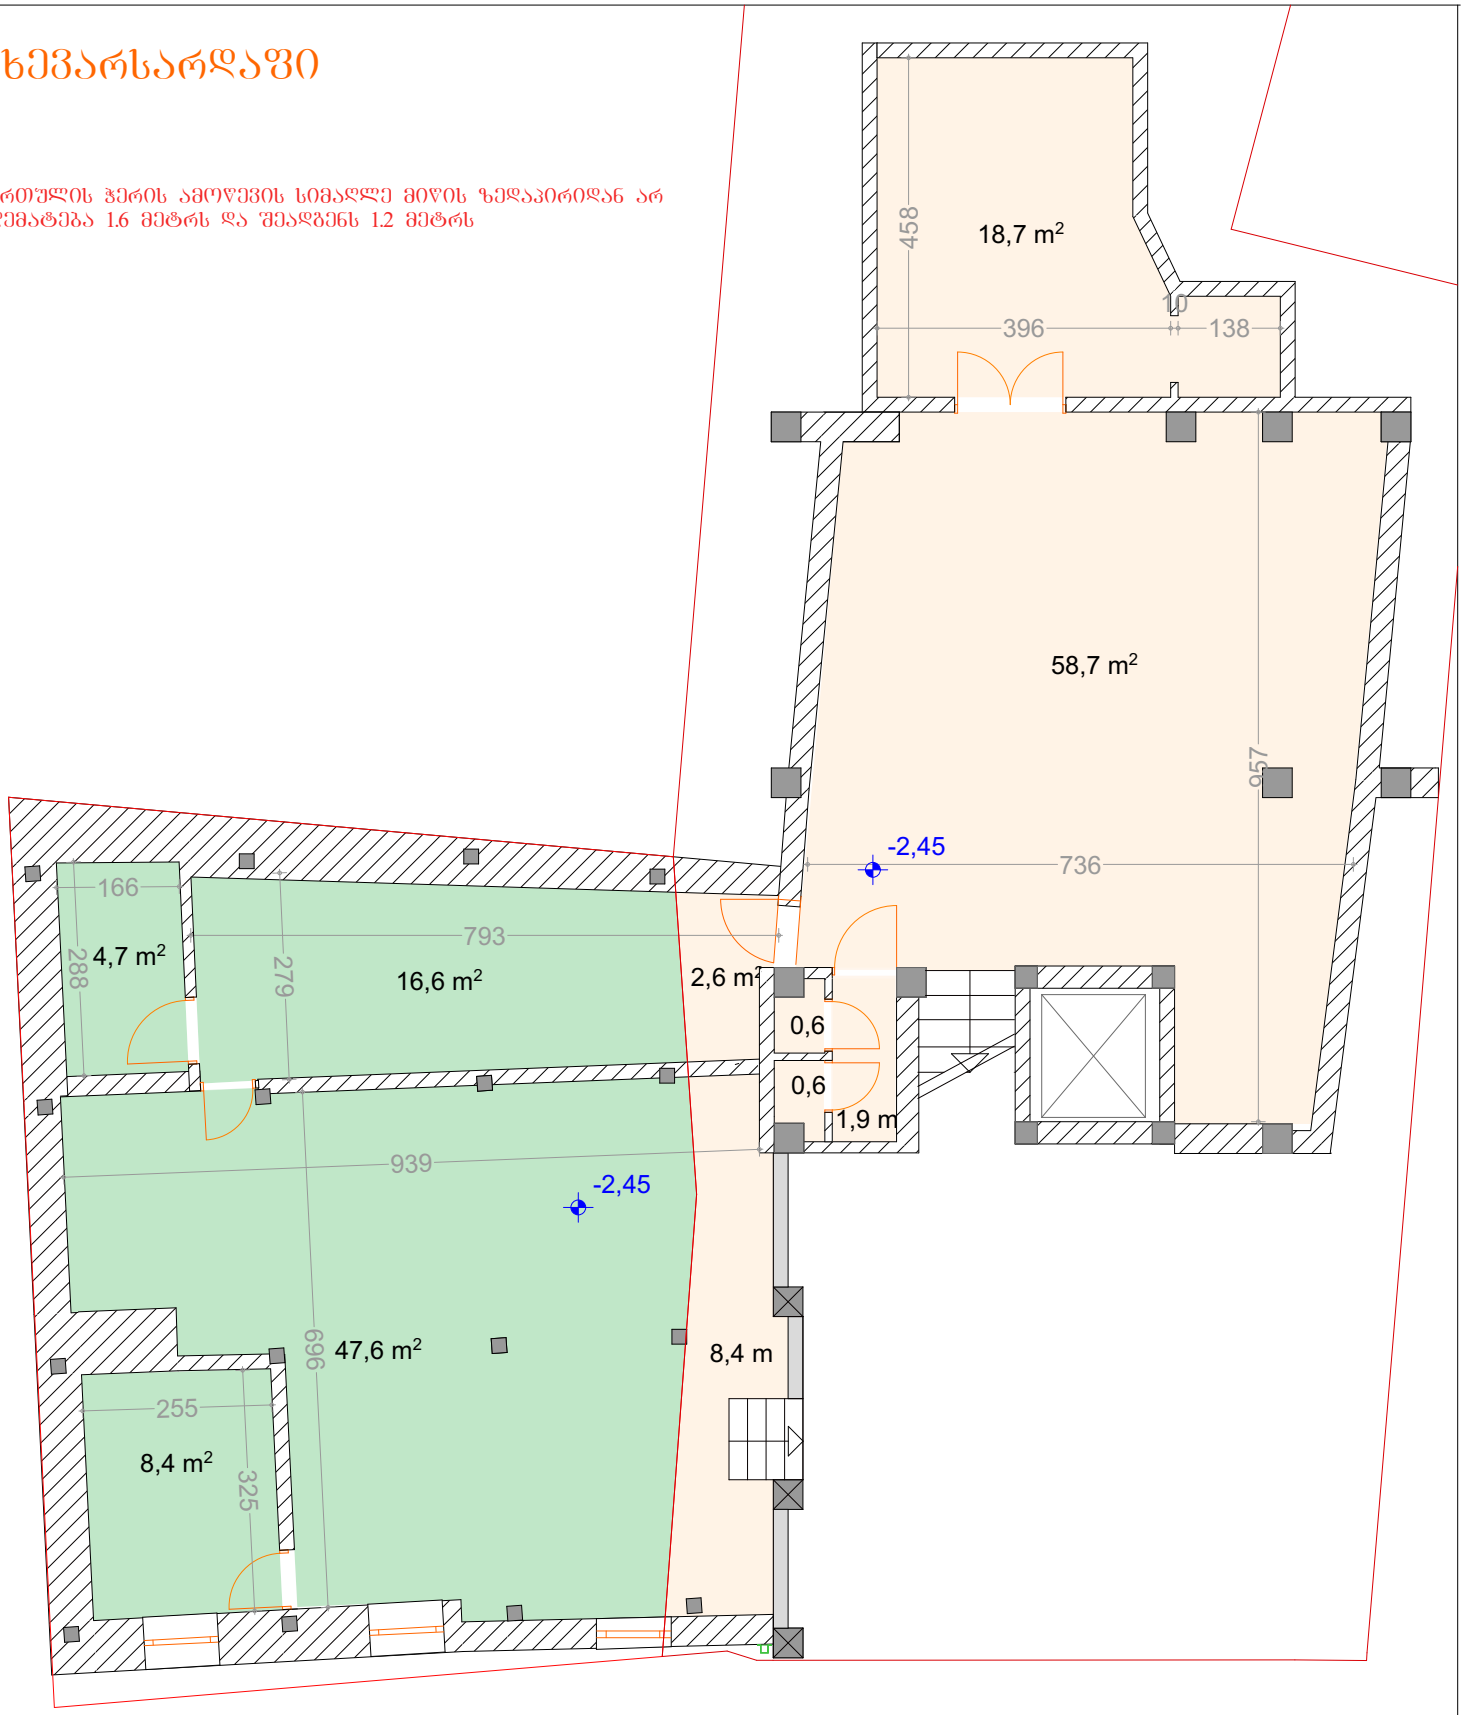


01.18.03.039.048	77.3 კვ.მ
01.18.03.039.049	91.5 კვ.მ

სართულის საერთო შიდა ფართი -168.8 მ²

აზომვა ჩატარდა 29.04.2020წ	შიდა აზომვითი ნახაზი			
დამკვეთი	მარიანა მამაჯანოვი	დირექტორი		ეკატაშვრი
		დახაზა		ზ.ჯოლოხავა
მისამართი	ქალაქი თბილისი , ქუჩა გ. აბესაძე , N7 ; ქალაქი თბილისი , ქუჩა აბესაძე (ყოფ. პირველი მაისი), N 9	აზომვა შესრულა		
		დაინტერესებული პირი		მარიანა მამაჯანოვი

I სართული

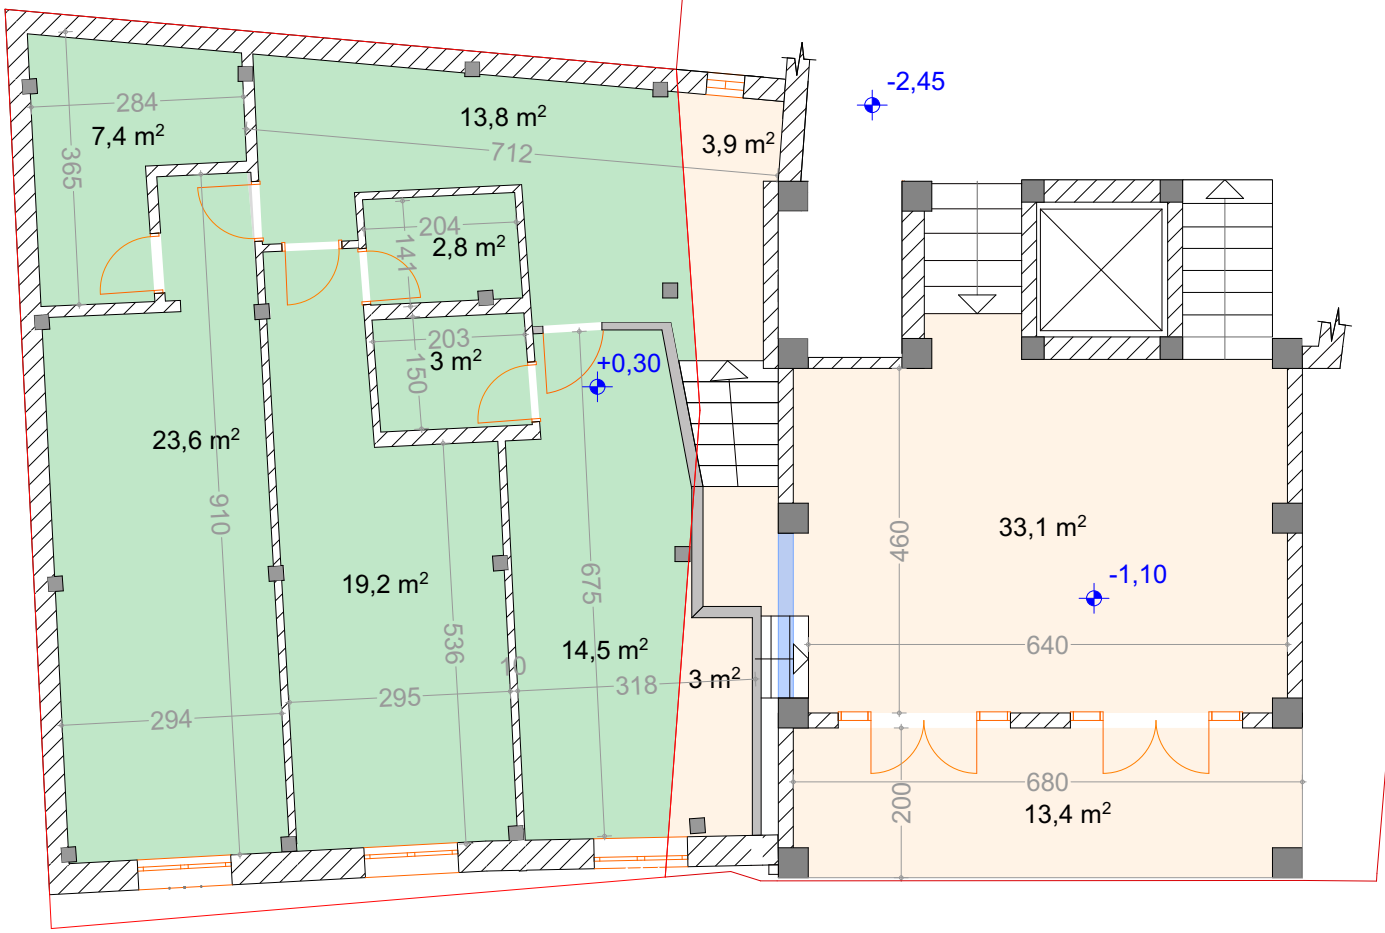


-1,10 ნიშნულზე ლურჯი ფერით მოცემულია ადგილი რომელიც შეივსება ბლოკით და კავშირი გაუქმდება. შესაბამისად 33,1მ² დაიკლებს 31,4მ²-ამდე, როგორც 2020 წლის საპროექტო ნახაზშია

01.18.03.039.048	84.3 კვ.მ
01.18.03.039.049	53.4 კვ.მ

სართულის საერთო შიდა ფართი -137.7 მ²

აზომვა ჩატარდა 29.04.2020წ	შიდა აზომვითი ნახაზი			
დამკვეთი	მარიანა მამაჯანოვი	დირექტორი		ე.პატაშური
		დახაზა		ზ.ჯოლოხავა
მისამართი	ქალაქი თბილისი , ქუჩა გ. აბესაძე , N7 ; ქალაქი თბილისი , ქუჩა აბესაძე (ყოფ. პირველი მაისი), N 9	აზომვა შესრულა		
		დაინტერესებული პირი		მარიანა მამაჯანოვი


II სართული

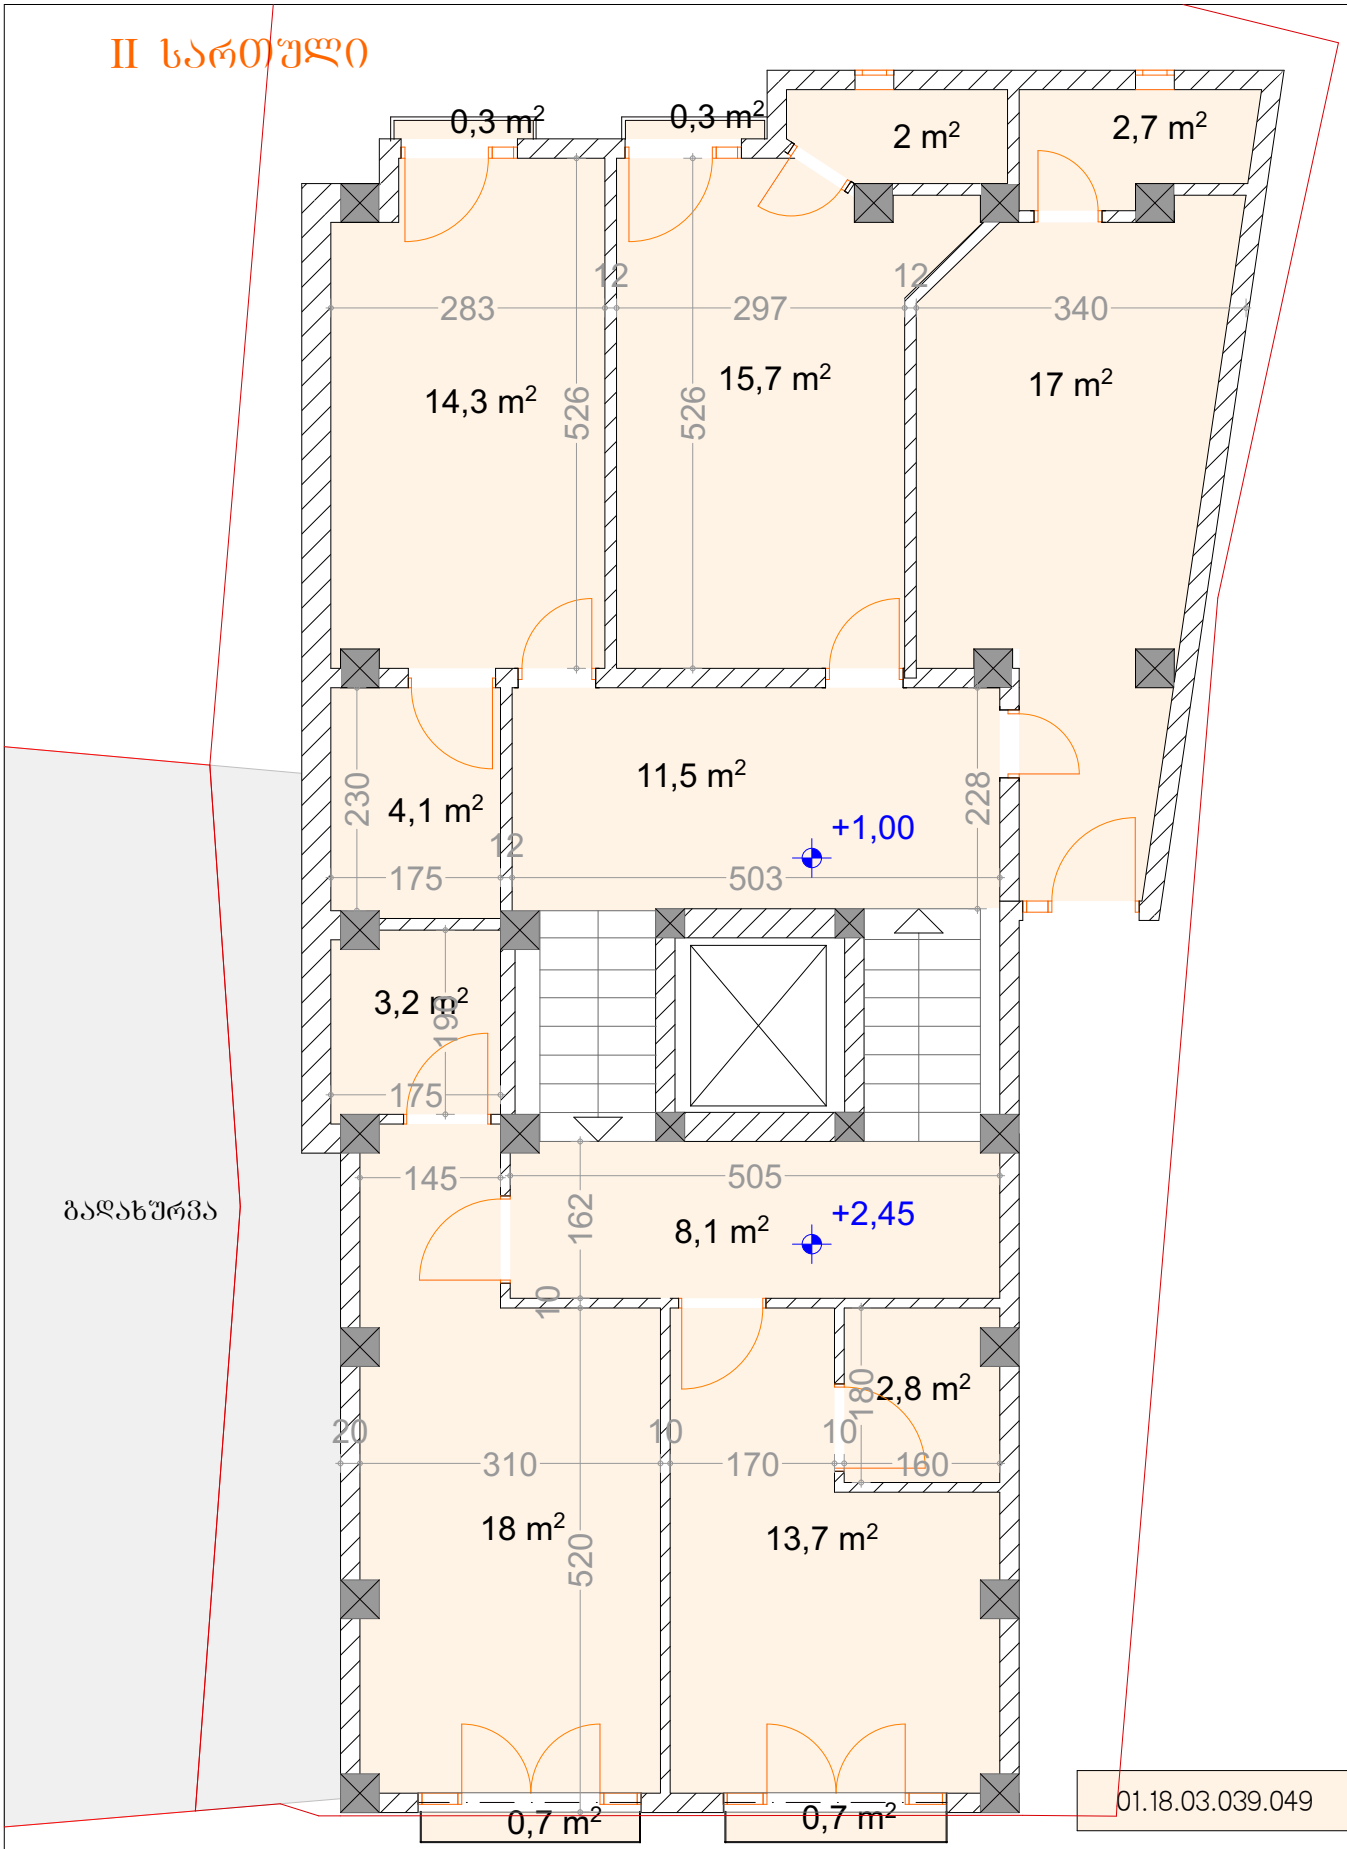

01.18.03.039.049 115.1 კმ.მ

აზომვა ჩატარდა 29.04.2020წ		**შიდა აზომვითი ნახაზი**		
დამკვეთი	მარიანა მამაჯანოვი	დირექტორი		ე.პატაშური
		დახაზა		ზ.ჯოლოხავა
მისამართი	ქალაქი თბილისი , ქუჩა გ. აბესაძე , N7 ; ქალაქი თბილისი , ქუჩა აბესაძე (ყოფ. პირველი მაისი), N 9	აზომვა შესრულა		
		დაინტერესებული პირი		მარიანა მამაჯანოვი

III
სართული

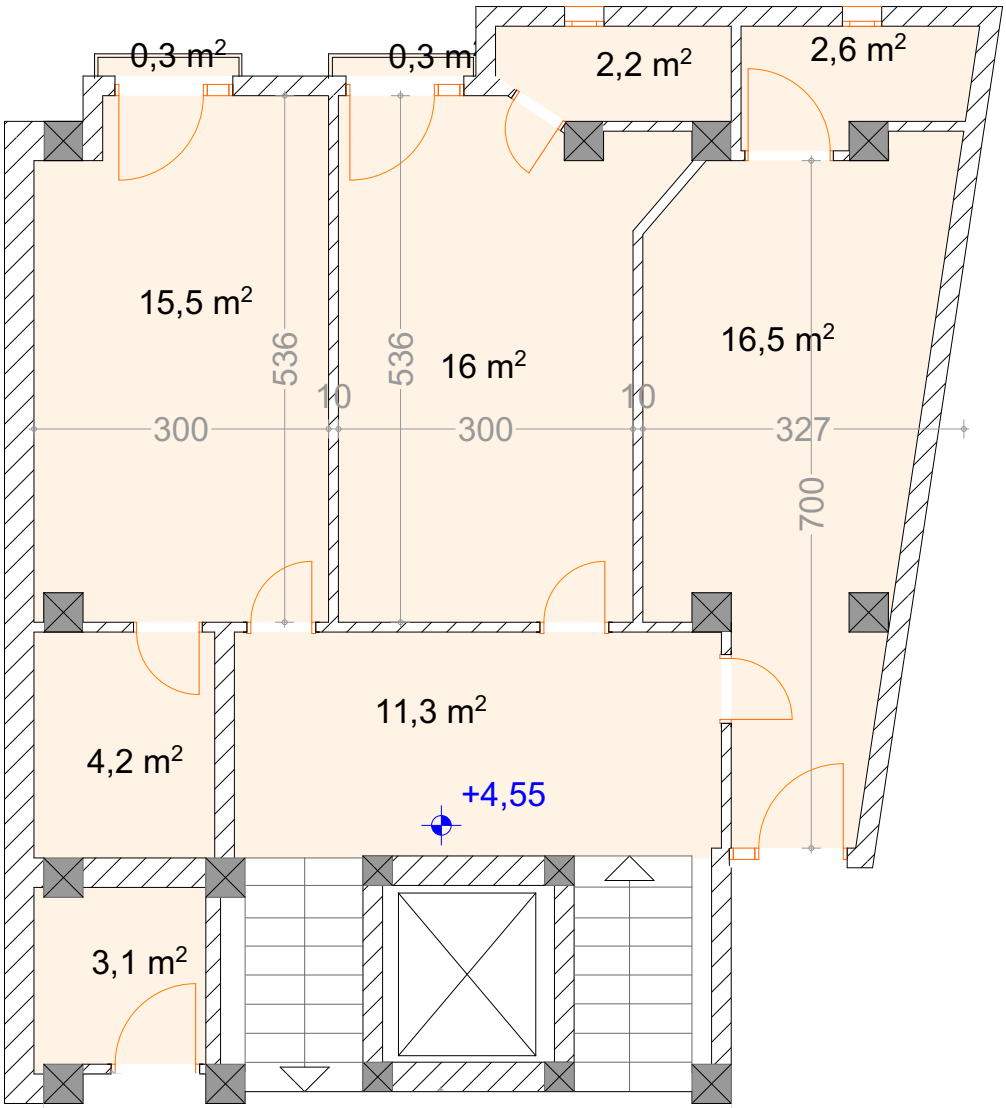


01.18.03.039.049 72.0 კვ.მ

აზომვა ჩატარდა 29.04.2020წ	შიდა აზომვითი ნახაზი			
დამკვეთი	მარიანა მამაჯანოვი	დირექტორი		ე.პატაშური
		დახაზა		ზ.ჯოლოხავა
მისამართი	ქალაქი თბილისი , ქუჩა გ. აბესაძე , N7 ; ქალაქი თბილისი , ქუჩა აბესაძე (ყოფ. პირველი მაისი), N 9	აზომვა შესრულა		
		დაინტერესებული პირი		მარიანა მამაჯანოვი


Fac. E-A

საპროექტო 2020

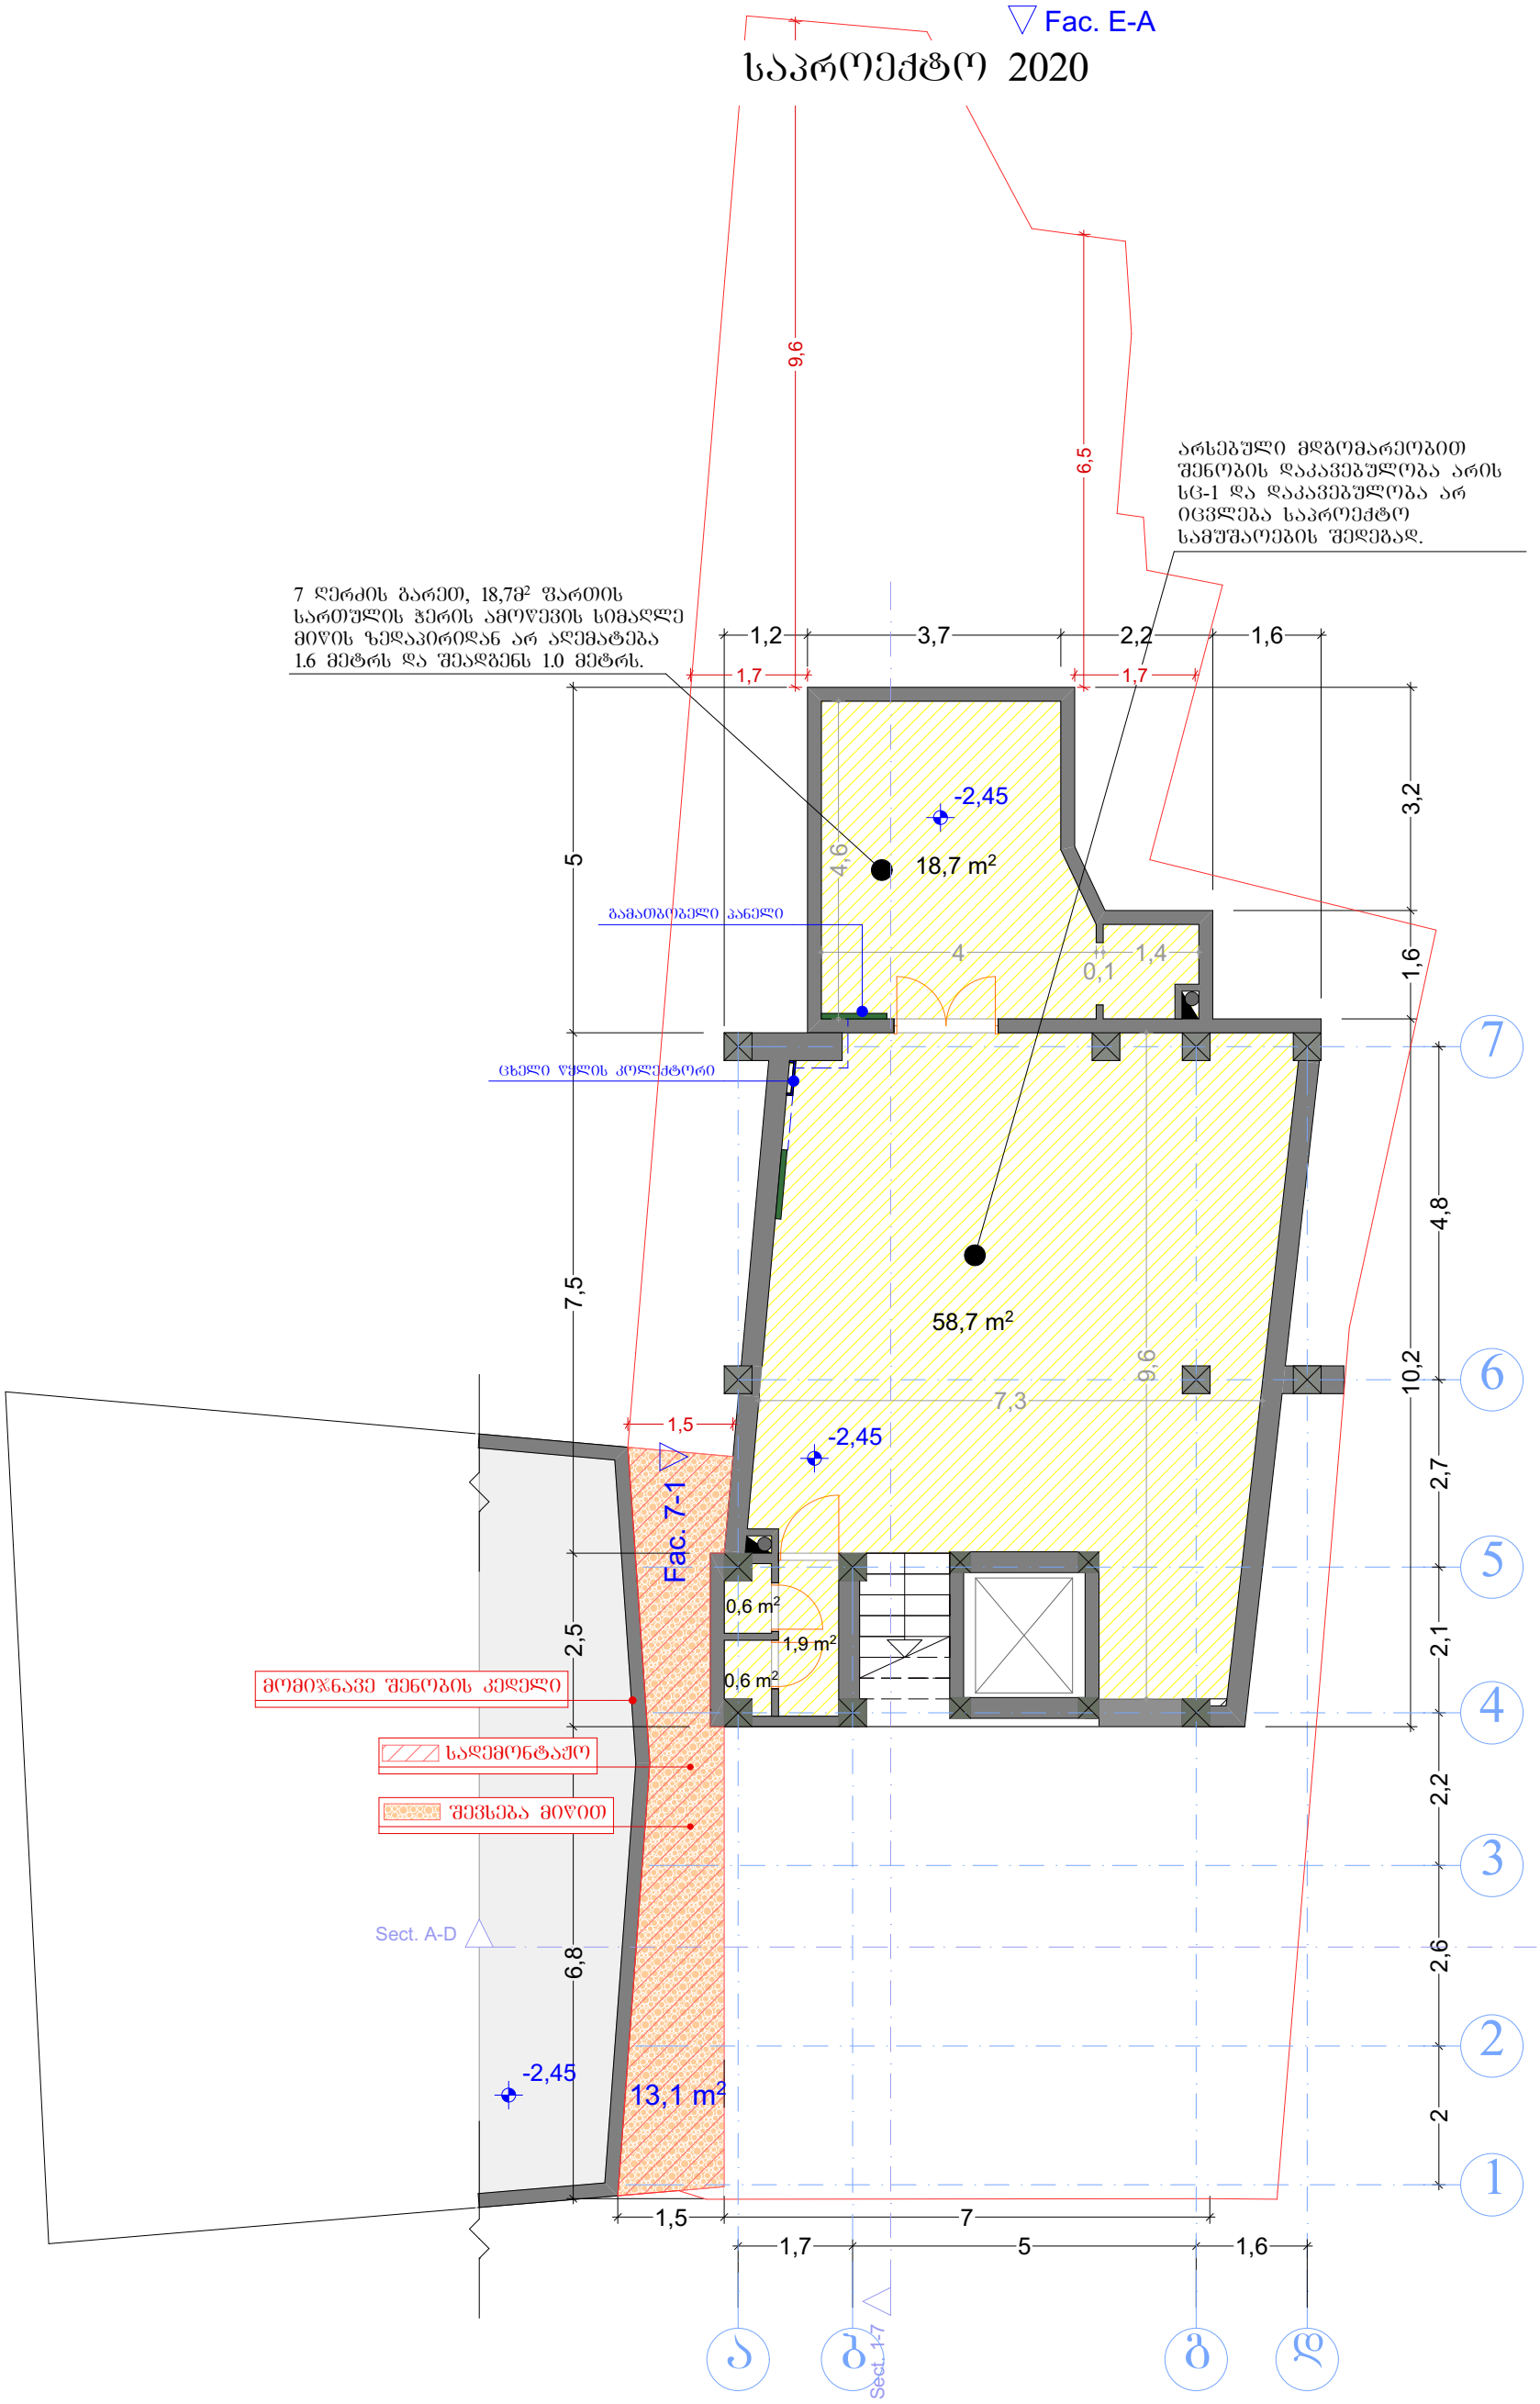


ფორმატი A-3	თბილისი. 2020	პირობითი ნიშნები:	თანამდებობა	გვარი	ხელმოწერა	დამკვეთი:	მოქ: მარიანა მამაჯანოვი	
ექსპლიკაცია:		საკადასტრო საზღვარი	დირექტორი	ე.პატაშური		მისამართი:	ქალაქი თბილისი, ქუჩა ბ. აბესაძე, №7.	
"7" ღერძის გარეთ (18,7მ² ფართის) სართულის ჭერის ამოწევის სიმაღლე მიწის ზედაპირიდან არ აღემატება 1.6 მეტრს და შეადგენს 1.0 მეტრს. (იხილეთ ფასადებზე და ჭრილებზე) წითელი წარწერები საპროექტო სამუშაოებს აღნიშნავს, ხოლო შავი - არსებულ სიტუაციას. სართულის საერთო შიდა ფართი - 80.5 მ²		ჭრილის ხაზი	მთ. არქ	გ.ხომერიკი		პროექტის სახელწოდება: სასტუმრო		
		საპროექტო ნიშნულები	პრ. მთ. კონსრტ.	დ.გვასალია		მასშტაბი	1:100	ნახევარსარდაფი
შენიშვნები:			დაამუშავა	გ.ხომერიკი		სტადია	პროექტი	
		აბსოლიტური ნიშნული				ფურცელი		

საპროექტო 2020

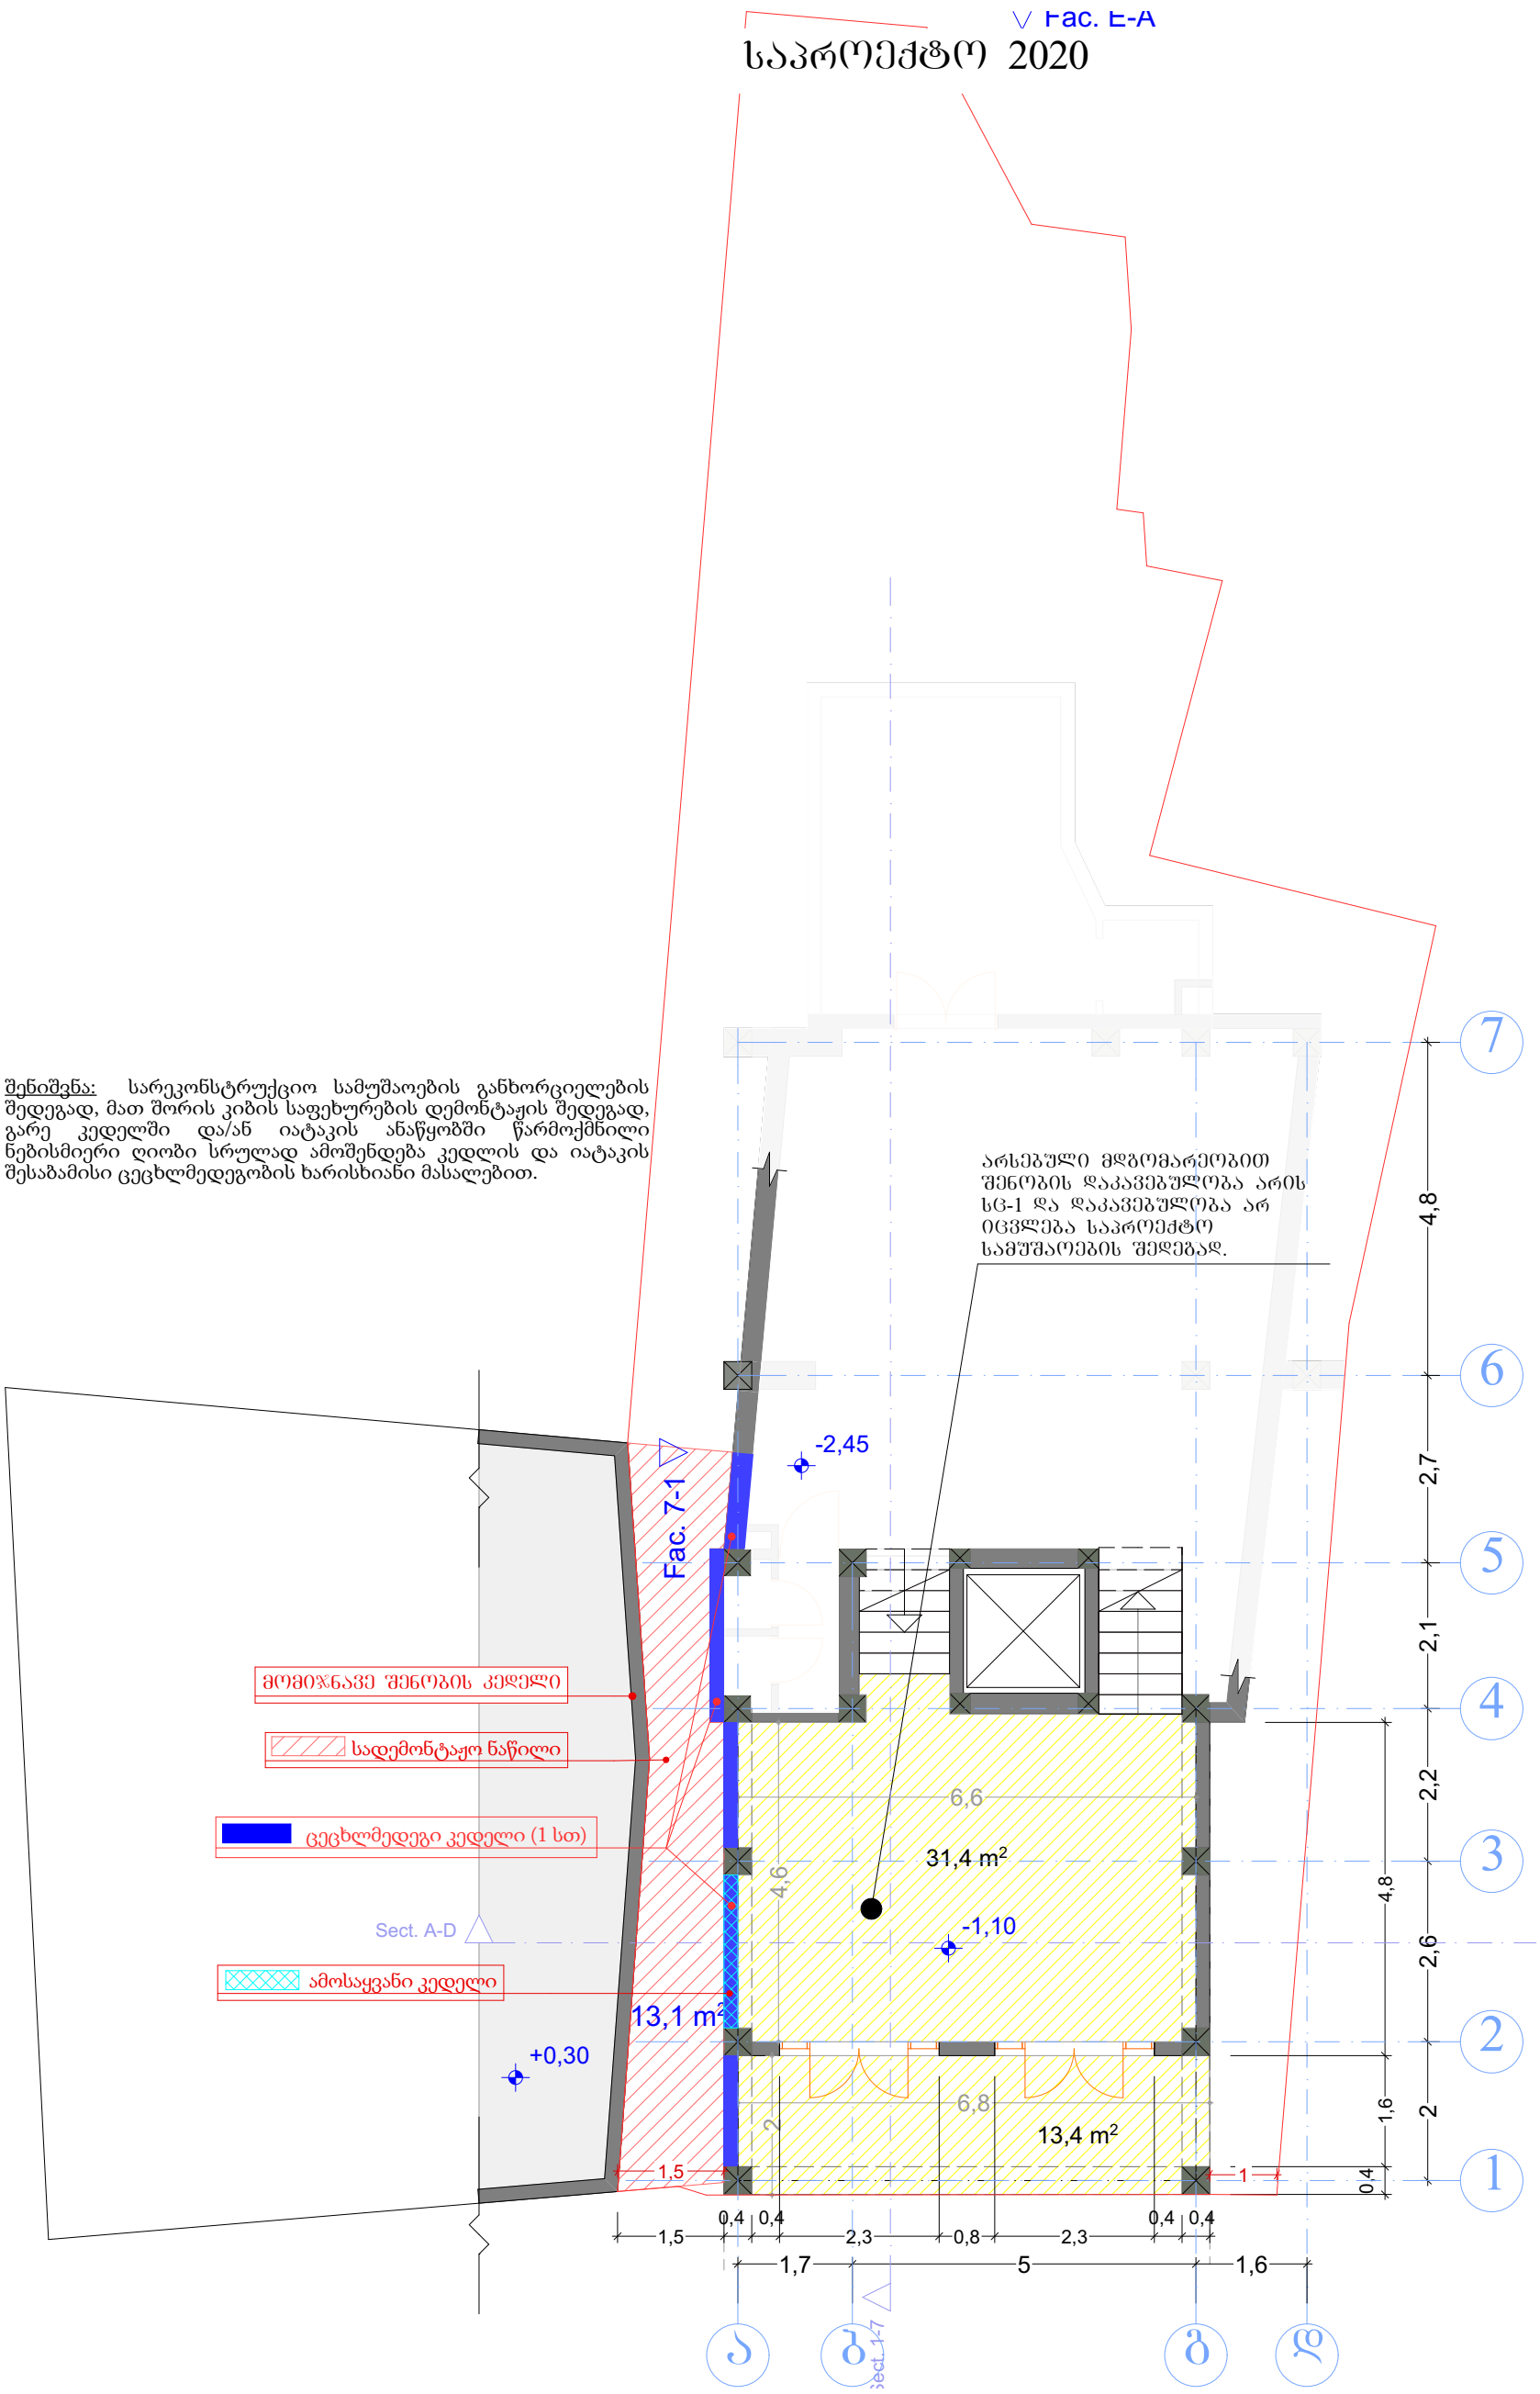


შენიშვნა: სარეკონსტრუქციო სამუშაოების განხორციელების შედეგად, მათ შორის კიბის საფეხურების დემონტაჟის შედეგად, გარე კედელში და/ან იატაკის ანაწყობში წარმოქმნილი ნებისმიერი ღიობი სრულად ამოშენდება კედლის და იატაკის შესაბამისი ცეცხლმედეგობის ხარისხიანი მასალებით.

ფორმატი A-3	თბილისი. 2020	პირობითი ნიშნები:	თანამდებობა	გვარი	ხელმოწერა	დამკვეთი:	მოქ: მარიანა მამაჯანოვი
ექსპლიკაცია:		საკადასტრო საზღვარი	დირექტორი	ე.პატაშური		მისამართი:	ქალაქი თბილისი, ქუჩა გ. აბესაძე, №7.
წითელი წარწერები საპროექტო სამუშაოებს აღნიშნავს, ხოლო შავი - არსებულ სიტუაციას.		ჭრილის ხაზი	მთ. არქ	გ.ხომერიკი		პროექტის სახელწოდება: სასტუმრო	
სართულის საერთო შიდა ფართი - 44.8 მ²		საპროექტო ნიშნულები	პრ. მთ. კონსრტ.	დ.გვასალია		მასშტაბი	1:100 / I სართული
შენიშვნები:			დაამუშავა	გ.ხომერიკი		სტადია	პროექტი
ნახევარსარდაფის გეგმაზე წარმოდგენილია -2,45 ნიშნული, I სართულის გეგმაზე "ა" ღერძთან ნაწყვეტად ნაჩვენებია ნახევარსარდაფის სართულის კედელი		აბსოლიტური ნიშნული				ფურცელი	

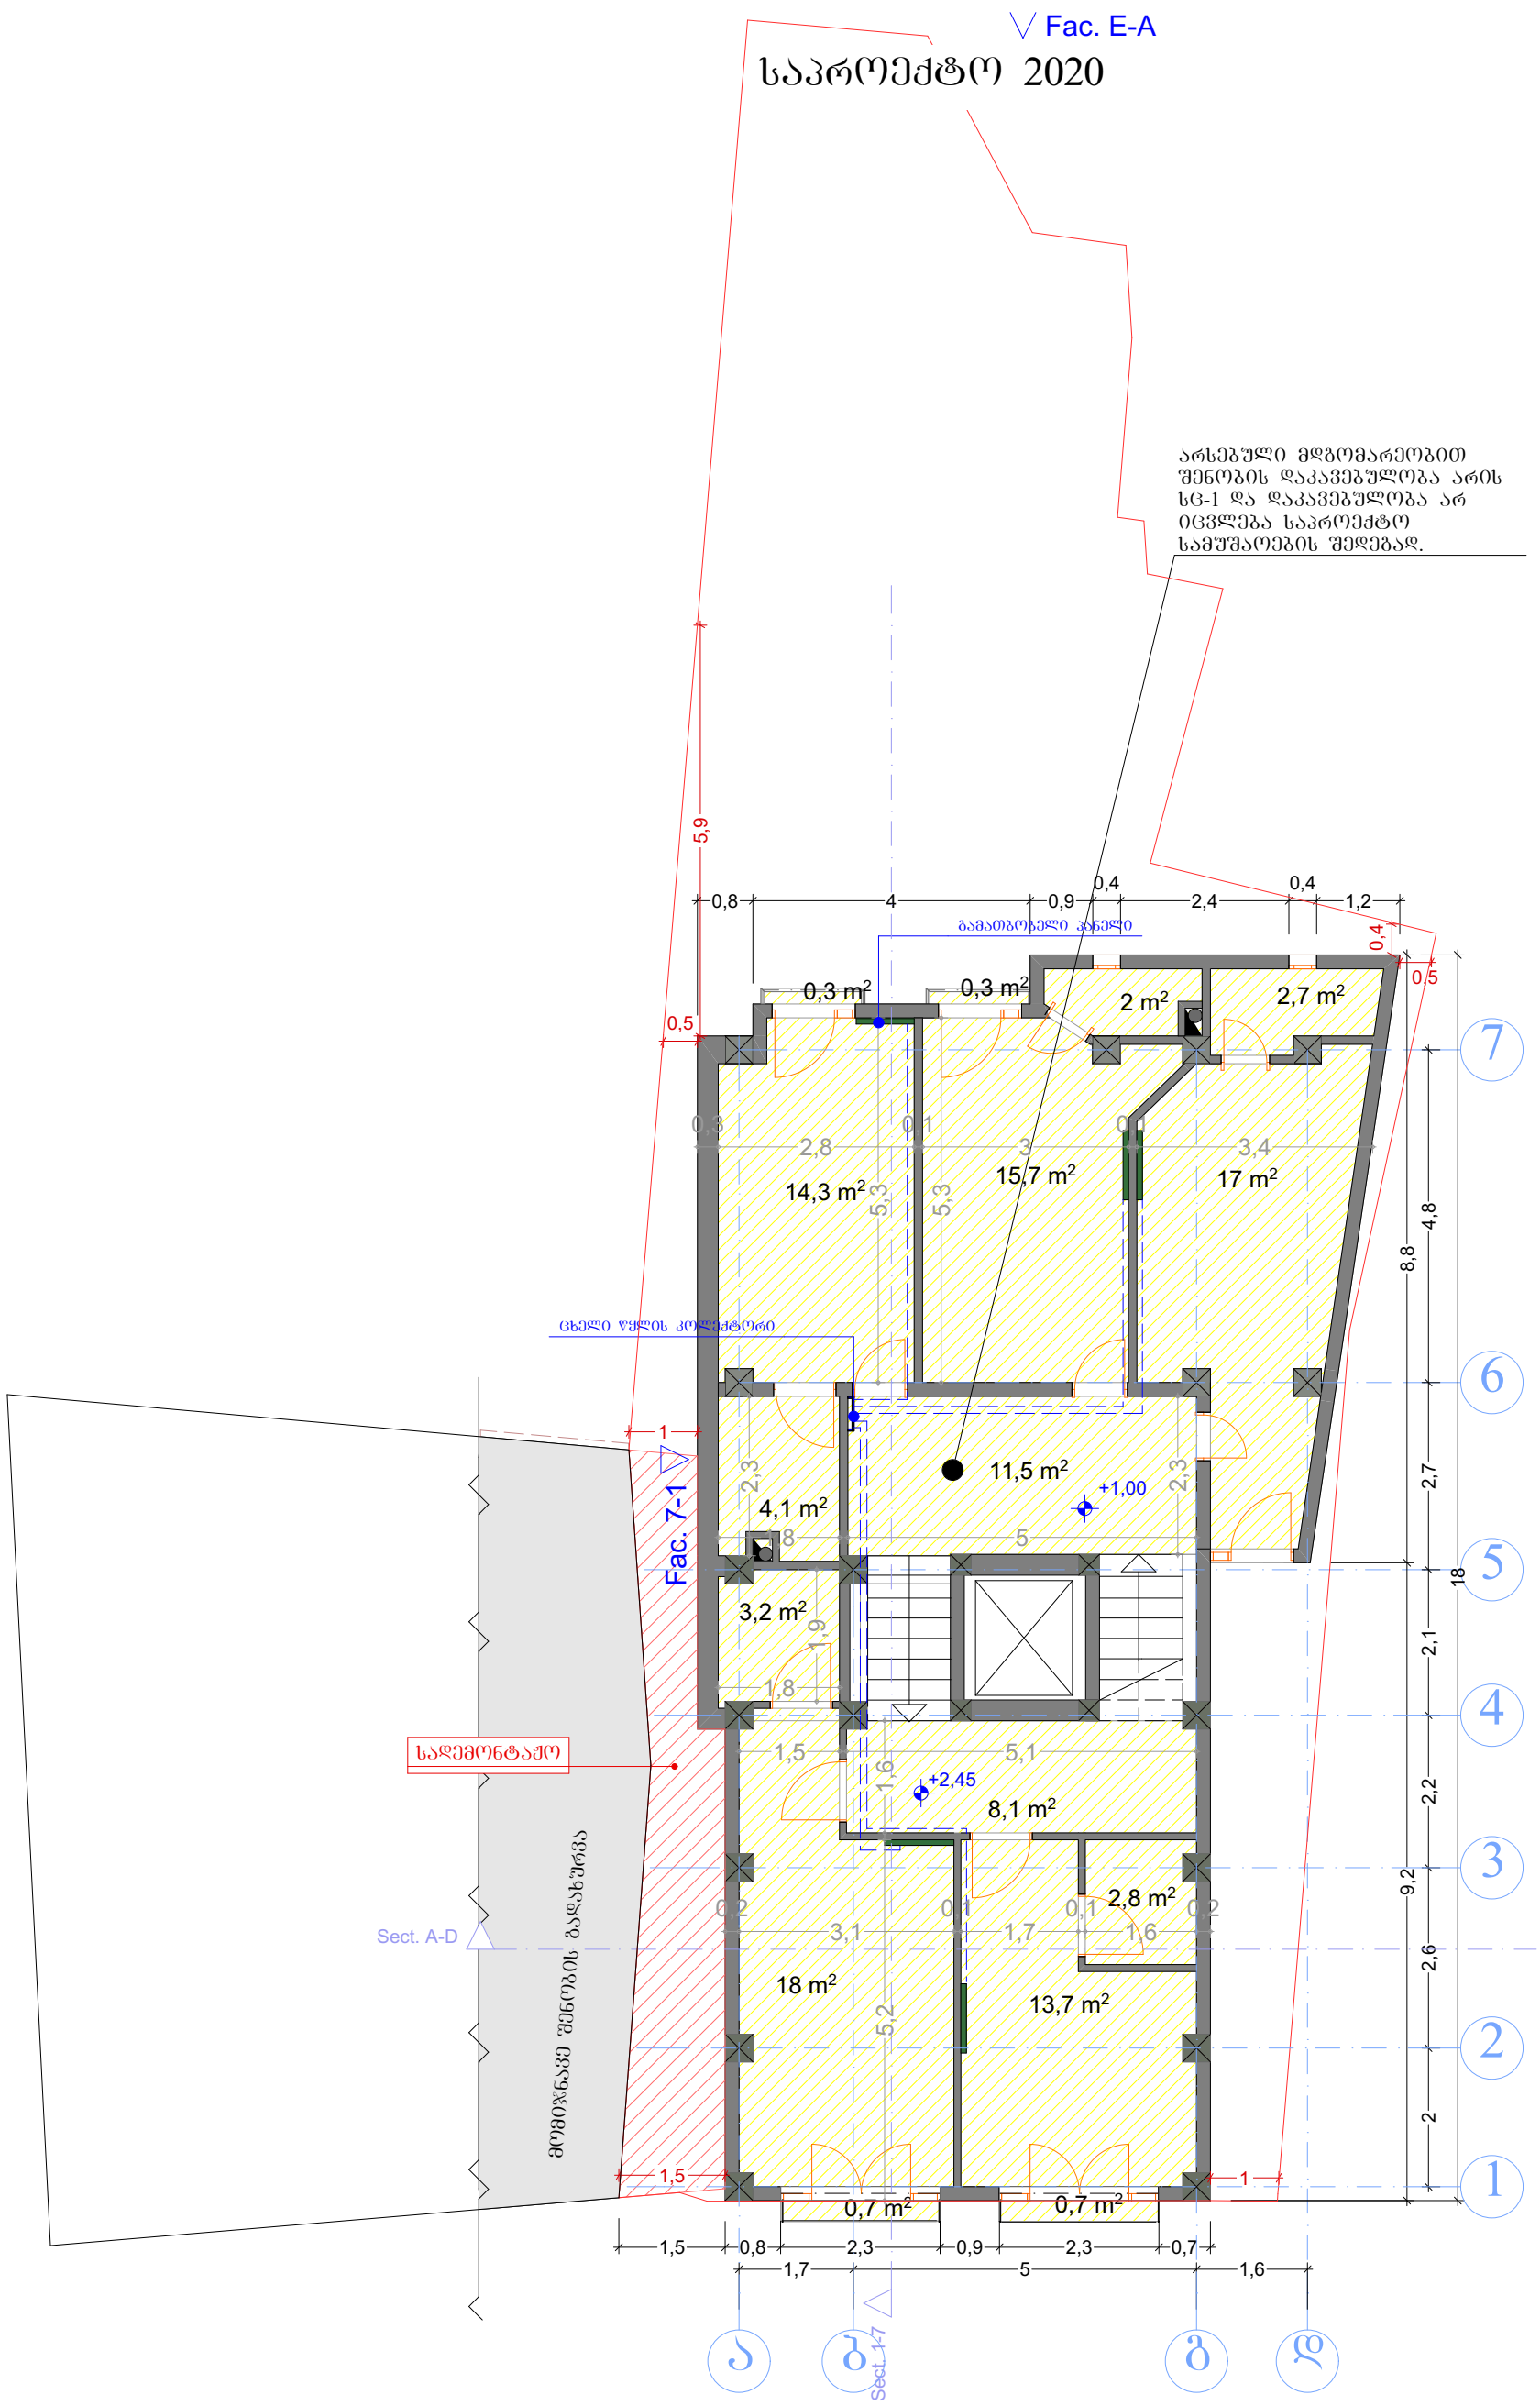

ფორმატი A-3	თბილისი. 2020	პიროგითი ნიშნები:	თანამდებობა	გვარი	ხელმოწერა	დამკვეთი:	მოქ: მარიანა მამაჯანოვი	
ექსპლიკაცია:		საკადასტრო საზღვარი	დირექტორი	ე.პატაშური		მისამართი:	ჭალაძი თბილისი, ძუჩა ბ. აბესაძე, №7.	
წითელი წარწერები საპროექტო სამუშაოებს აღნიშნავს, ხოლო შავი - არსებულ სიტუაციას. სართულის საერთო შიდა ფართი - 115.1 მ²		ჭრილის ხაზი	მთ. არქ	გ.ხომერიკი		პროექტის სახელწოდება: სასტუმრო		
		საპროექტო ნიშნულები	პრ. მთ. კონსრტ.	დ.გვასალია		მასშტაბი	1:100	II სართული
შენიშვნები:		აბსოლიტური ნიშნული	დაამუშავა	გ.ხომერიკი		სტადია	პროექტი	
						ფურცელი		

საპროექტო 2020

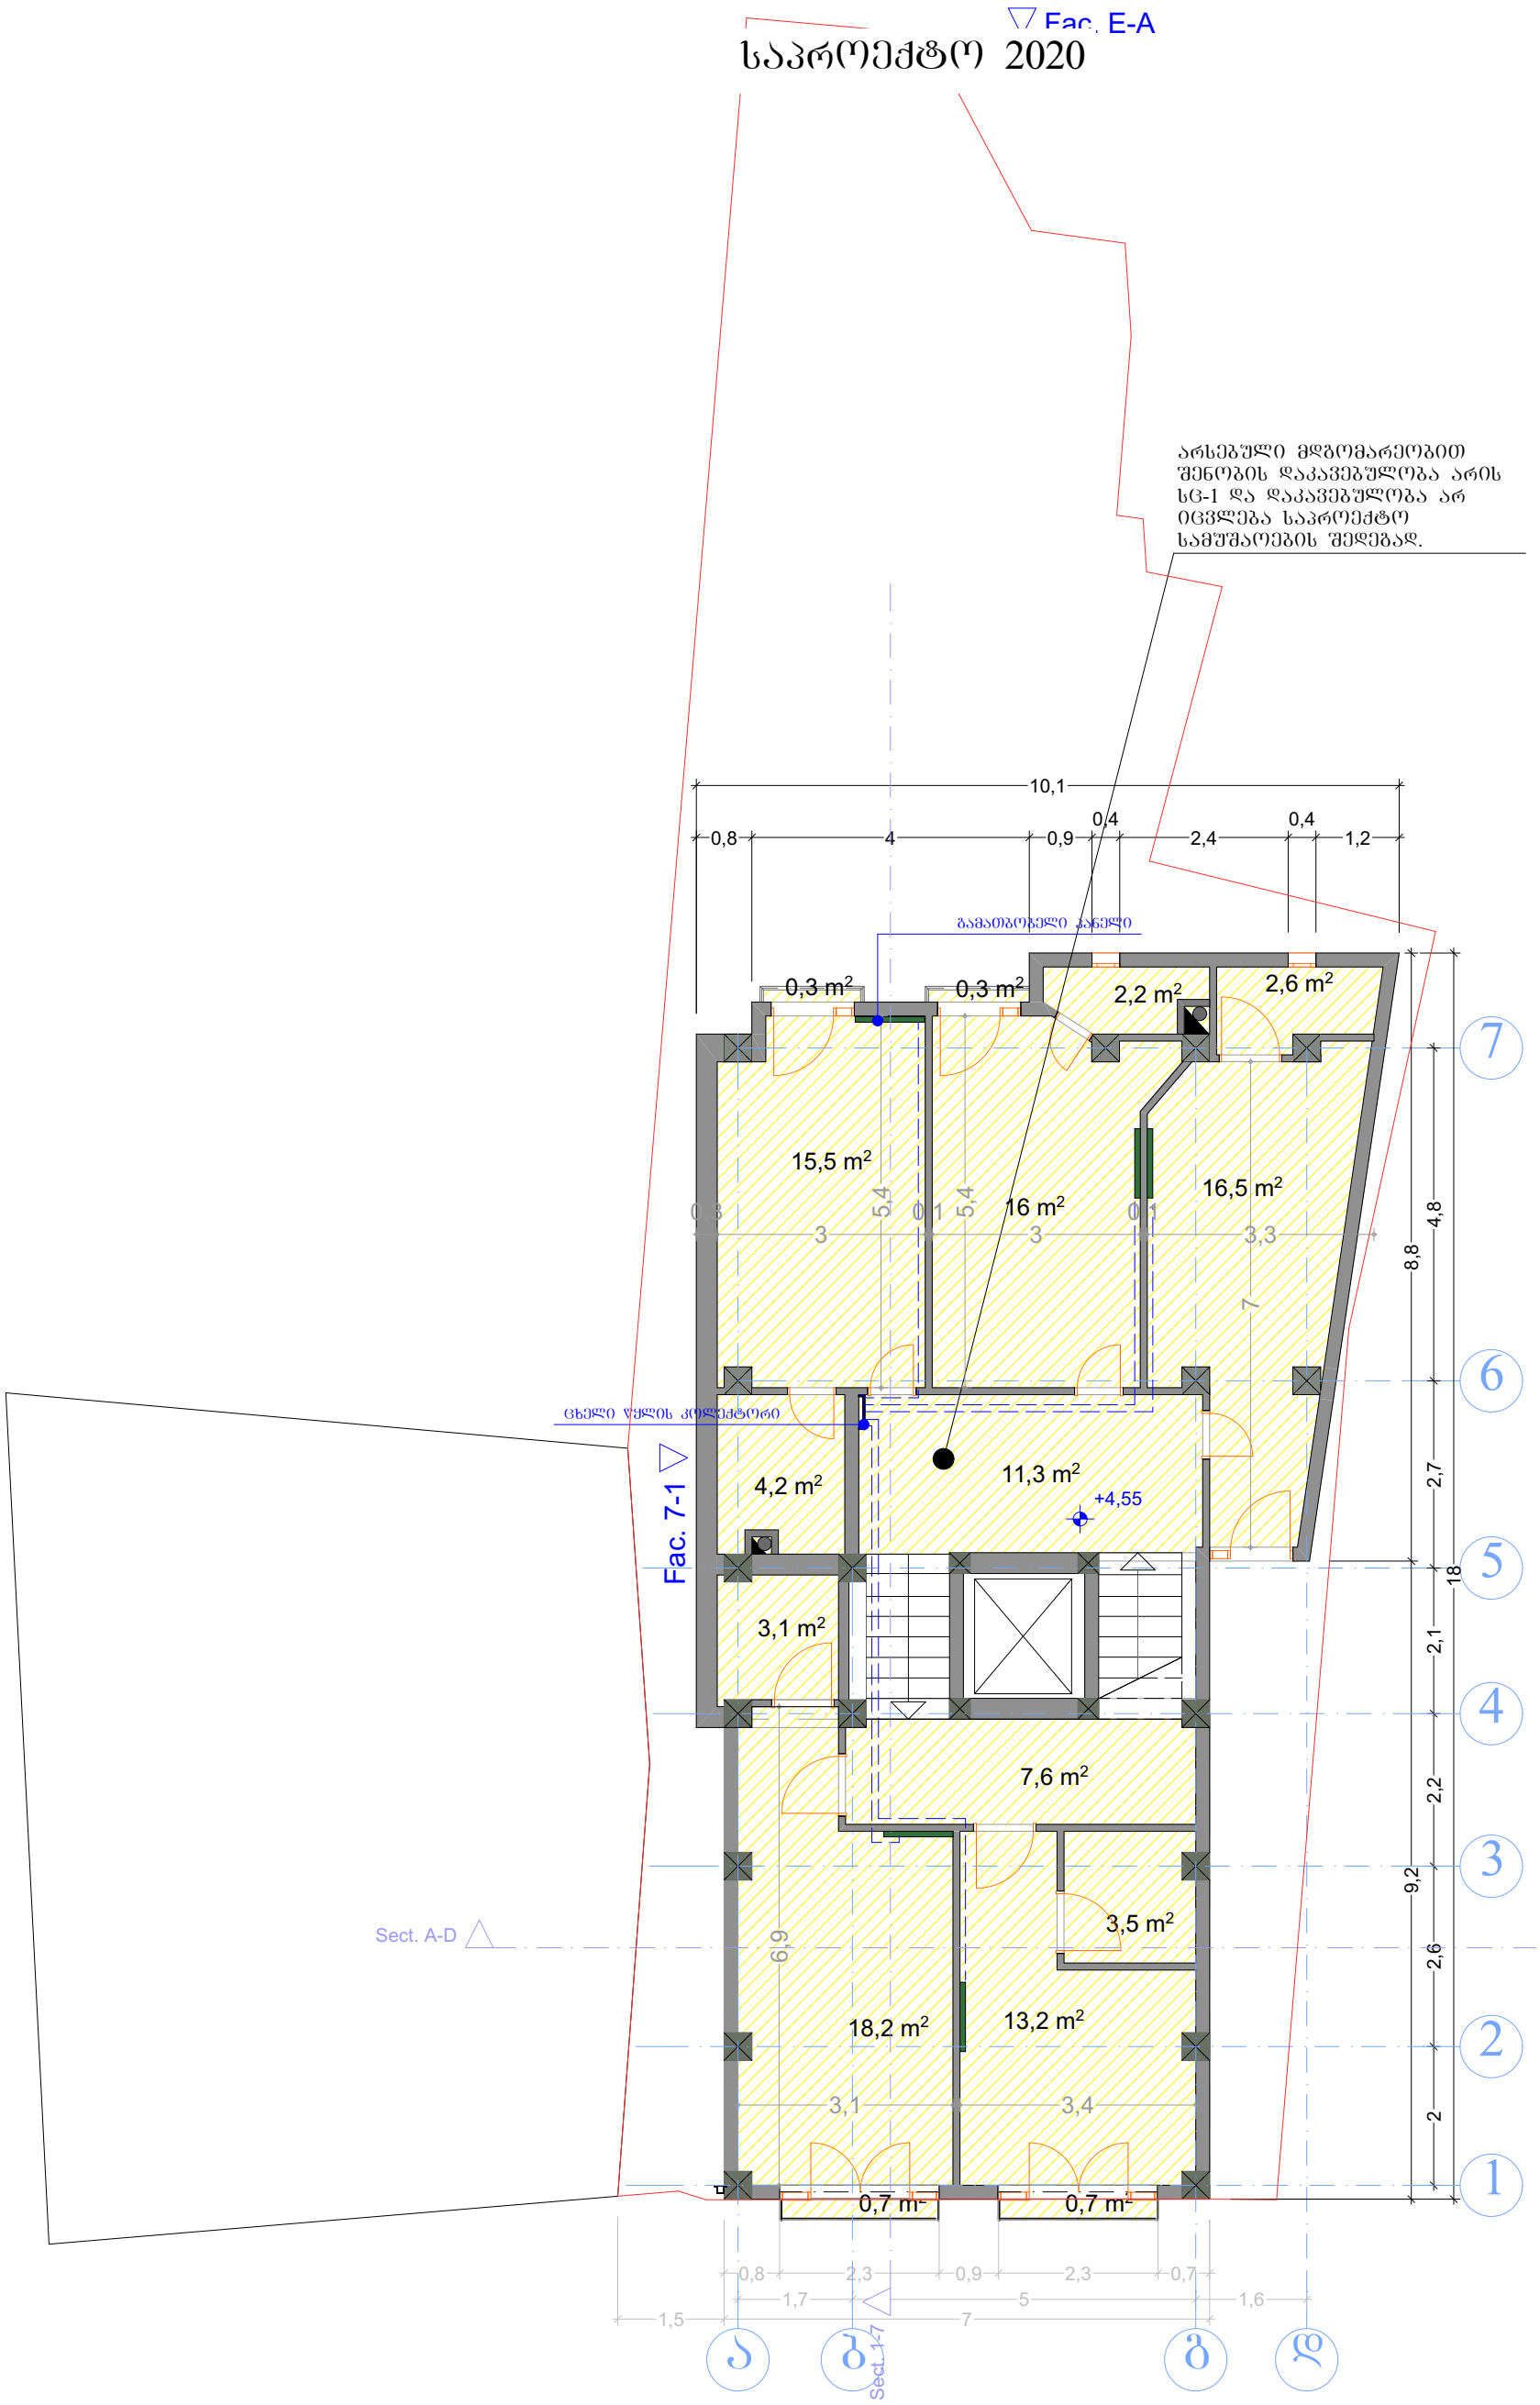


ფორმატი A-3	თბილისი. 2020	პიროგითი ნიშნები:	თანამდებობა	გვარი	ხელმოწერა	დამკვეთი:	მოქ: მარიანა მამაჯანოვი	
ექსპლიკაცია:		საკადასტრო საზღვარი	დირექტორი	ე.პატაშური		მისამართი:	ქალაქი თბილისი, ქუჩა ბ. აბესაძე, №7.	
წითელი წარწერები საპროექტო სამუშაოებს აღნიშნავს, ხოლო შავი - არსებულ სიტუაციას. სართულის საერთო შიდა ფართი - 115.9 მ²		ჭრილის ხაზი	მთ. არქ	გ.ხომერიკი		პროექტის სახელწოდება: სასტუმრო		
		საპროექტო ნიშნულები	პრ. მთ. კონსრტ.	დ.გვასალია		მასშტაბი	1:100	III სართული
შენიშვნები:		აბსოლიტური ნიშნული	დაამუშავა	გ.ხომერიკი		სტადია	პროექტი	
						ფურცელი		

Fac. E-A

საპროექტო 2020

არსებული მდგომარეობით შენობის დაკავებულობა არის სც-1 და დაკავებულობა არ იცვლება საპროექტო სამუშაოების შედეგად.

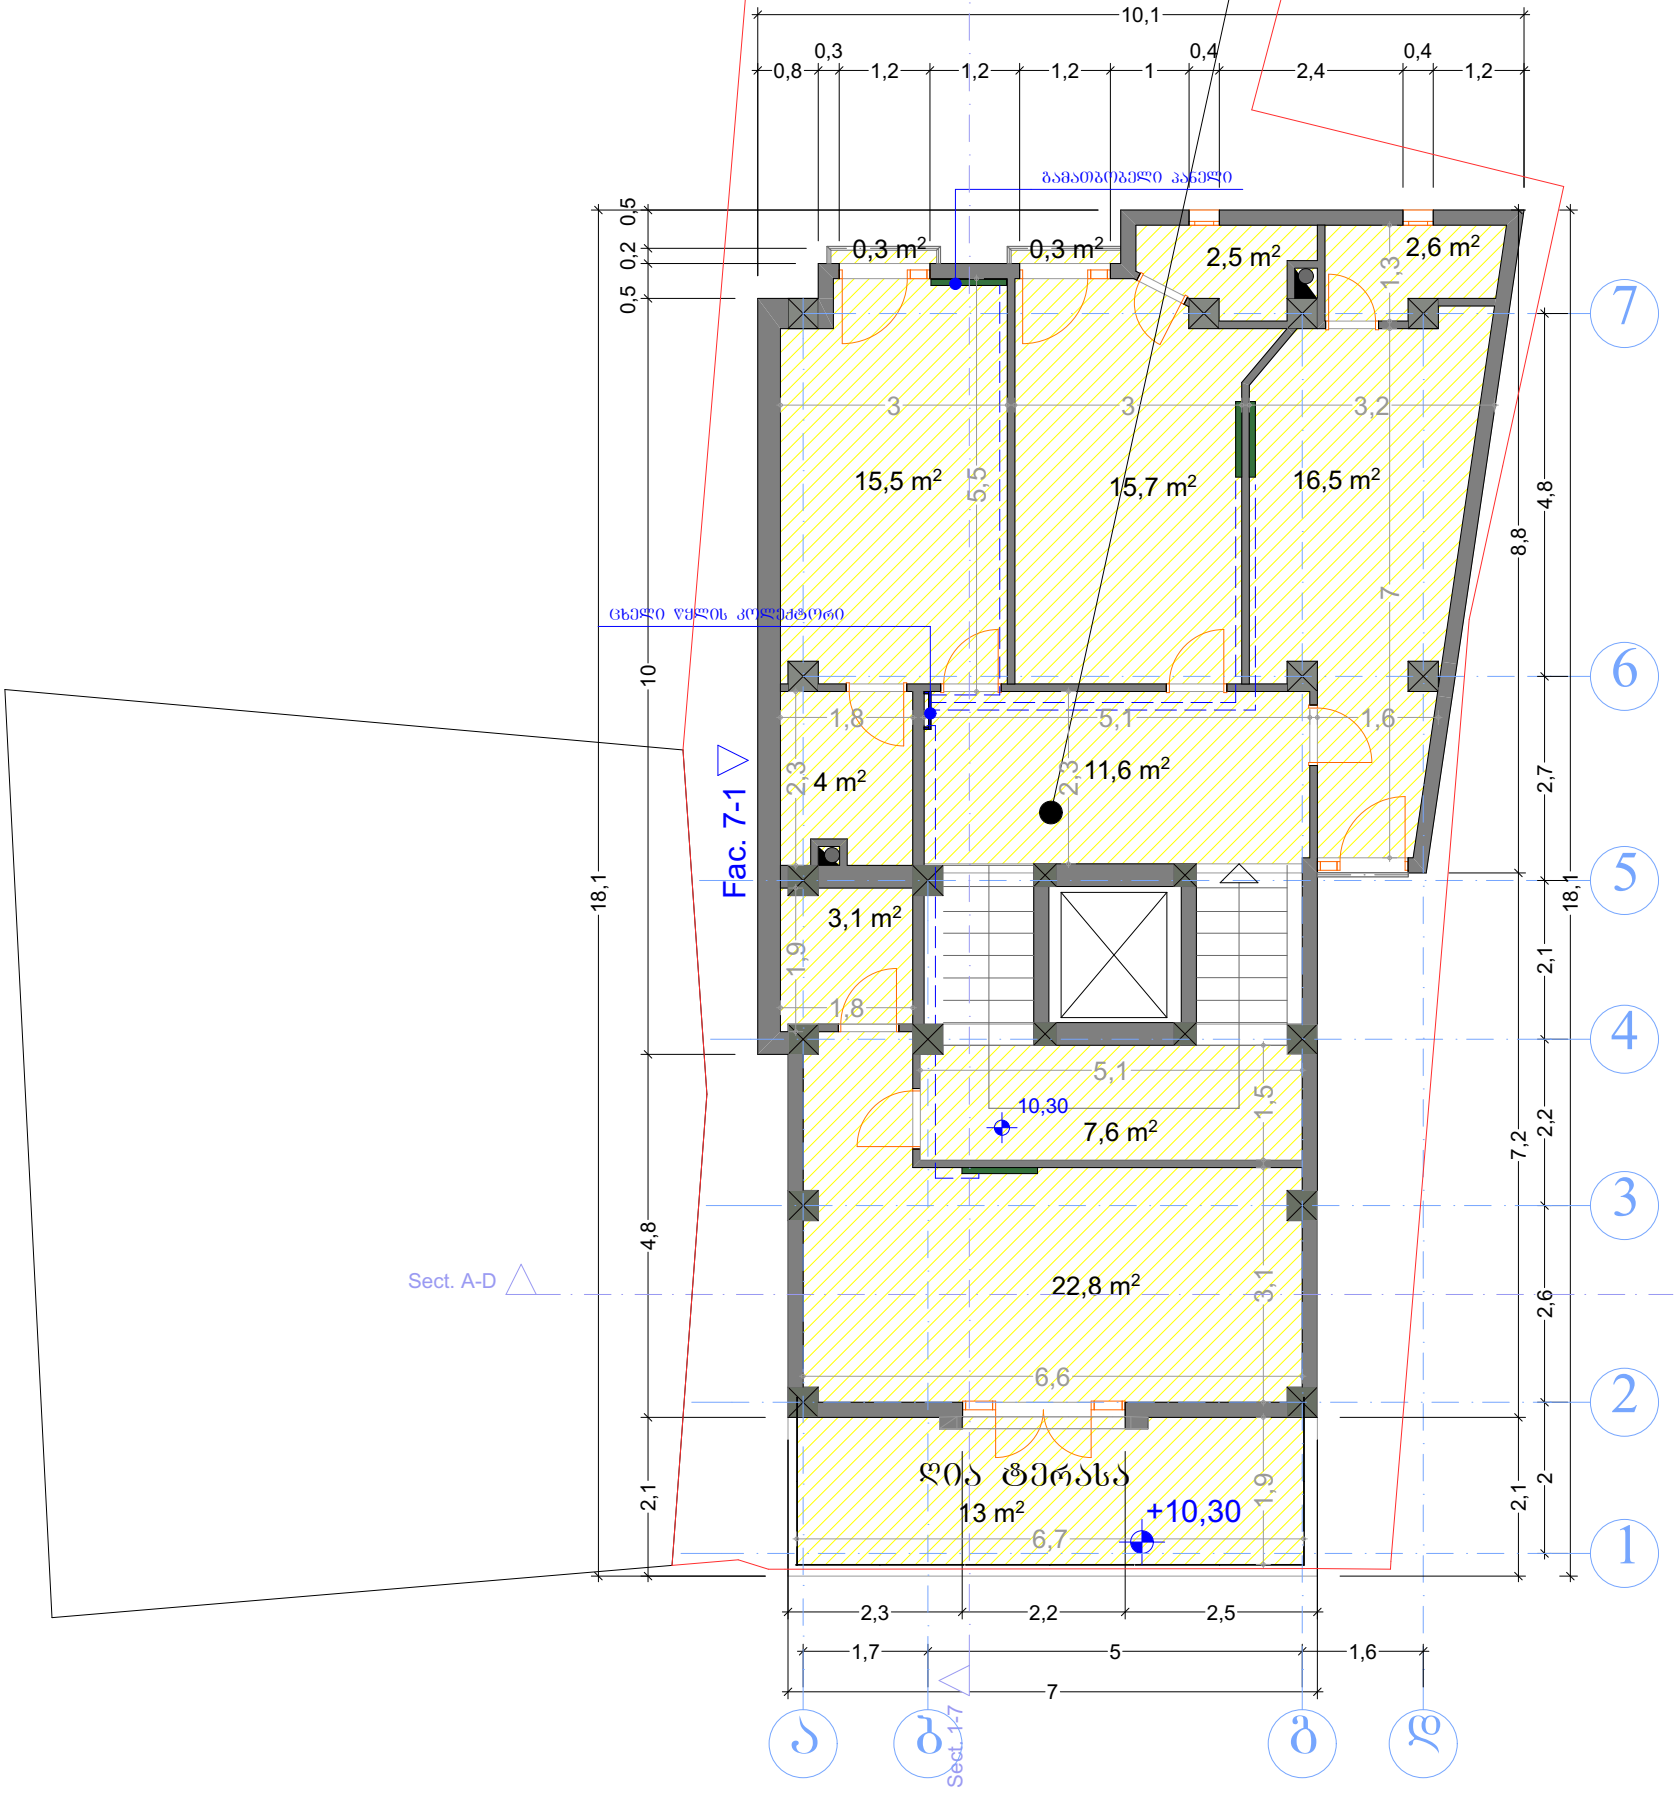


ფორმატი A-3	თბილისი. 2020	პიროგითი ნიშნები:	თანამდებობა	გვარი	ხელმოწერა	დამკვეთი:	მოქ: მარიანა მამაჯანოვი	
ექსპლიკაცია:		საკადასტრო საზღვარი	დირექტორი	ე.პატაშური		მისამართი:	ქალაქი თბილისი, ქუჩა ბ. აბესაძე, №7.	
წითელი წარწერები საპროექტო სამუშაოებს აღნიშნავს, ხოლო შავი - არსებულ სიტუაციას. სართულის საერთო შიდა ფართი - 115.5 მ²		ჭრილის ხაზი	მთ. არქ	გ.ხომერიკი		პროექტის სახელწოდება: სასტუმრო		
შენიშვნები:		საპროექტო ნიშნულები	პრ. მთ. კონსრტ.	დ.გვასალია		მასშტაბი	1:100	IV სართული
		აბსოლიტური ნიშნული	დაამუშავა	გ.ხომერიკი		სტადია	პროექტი	
						ფურცელი		

Fac. E-A

საპროექტო 2020


არსებული მდგომარეობით შენობის დაკავებულობა არის სც-1 და დაკავებულობა არ იცვლება საპროექტო სამუშაოების შედეგად.

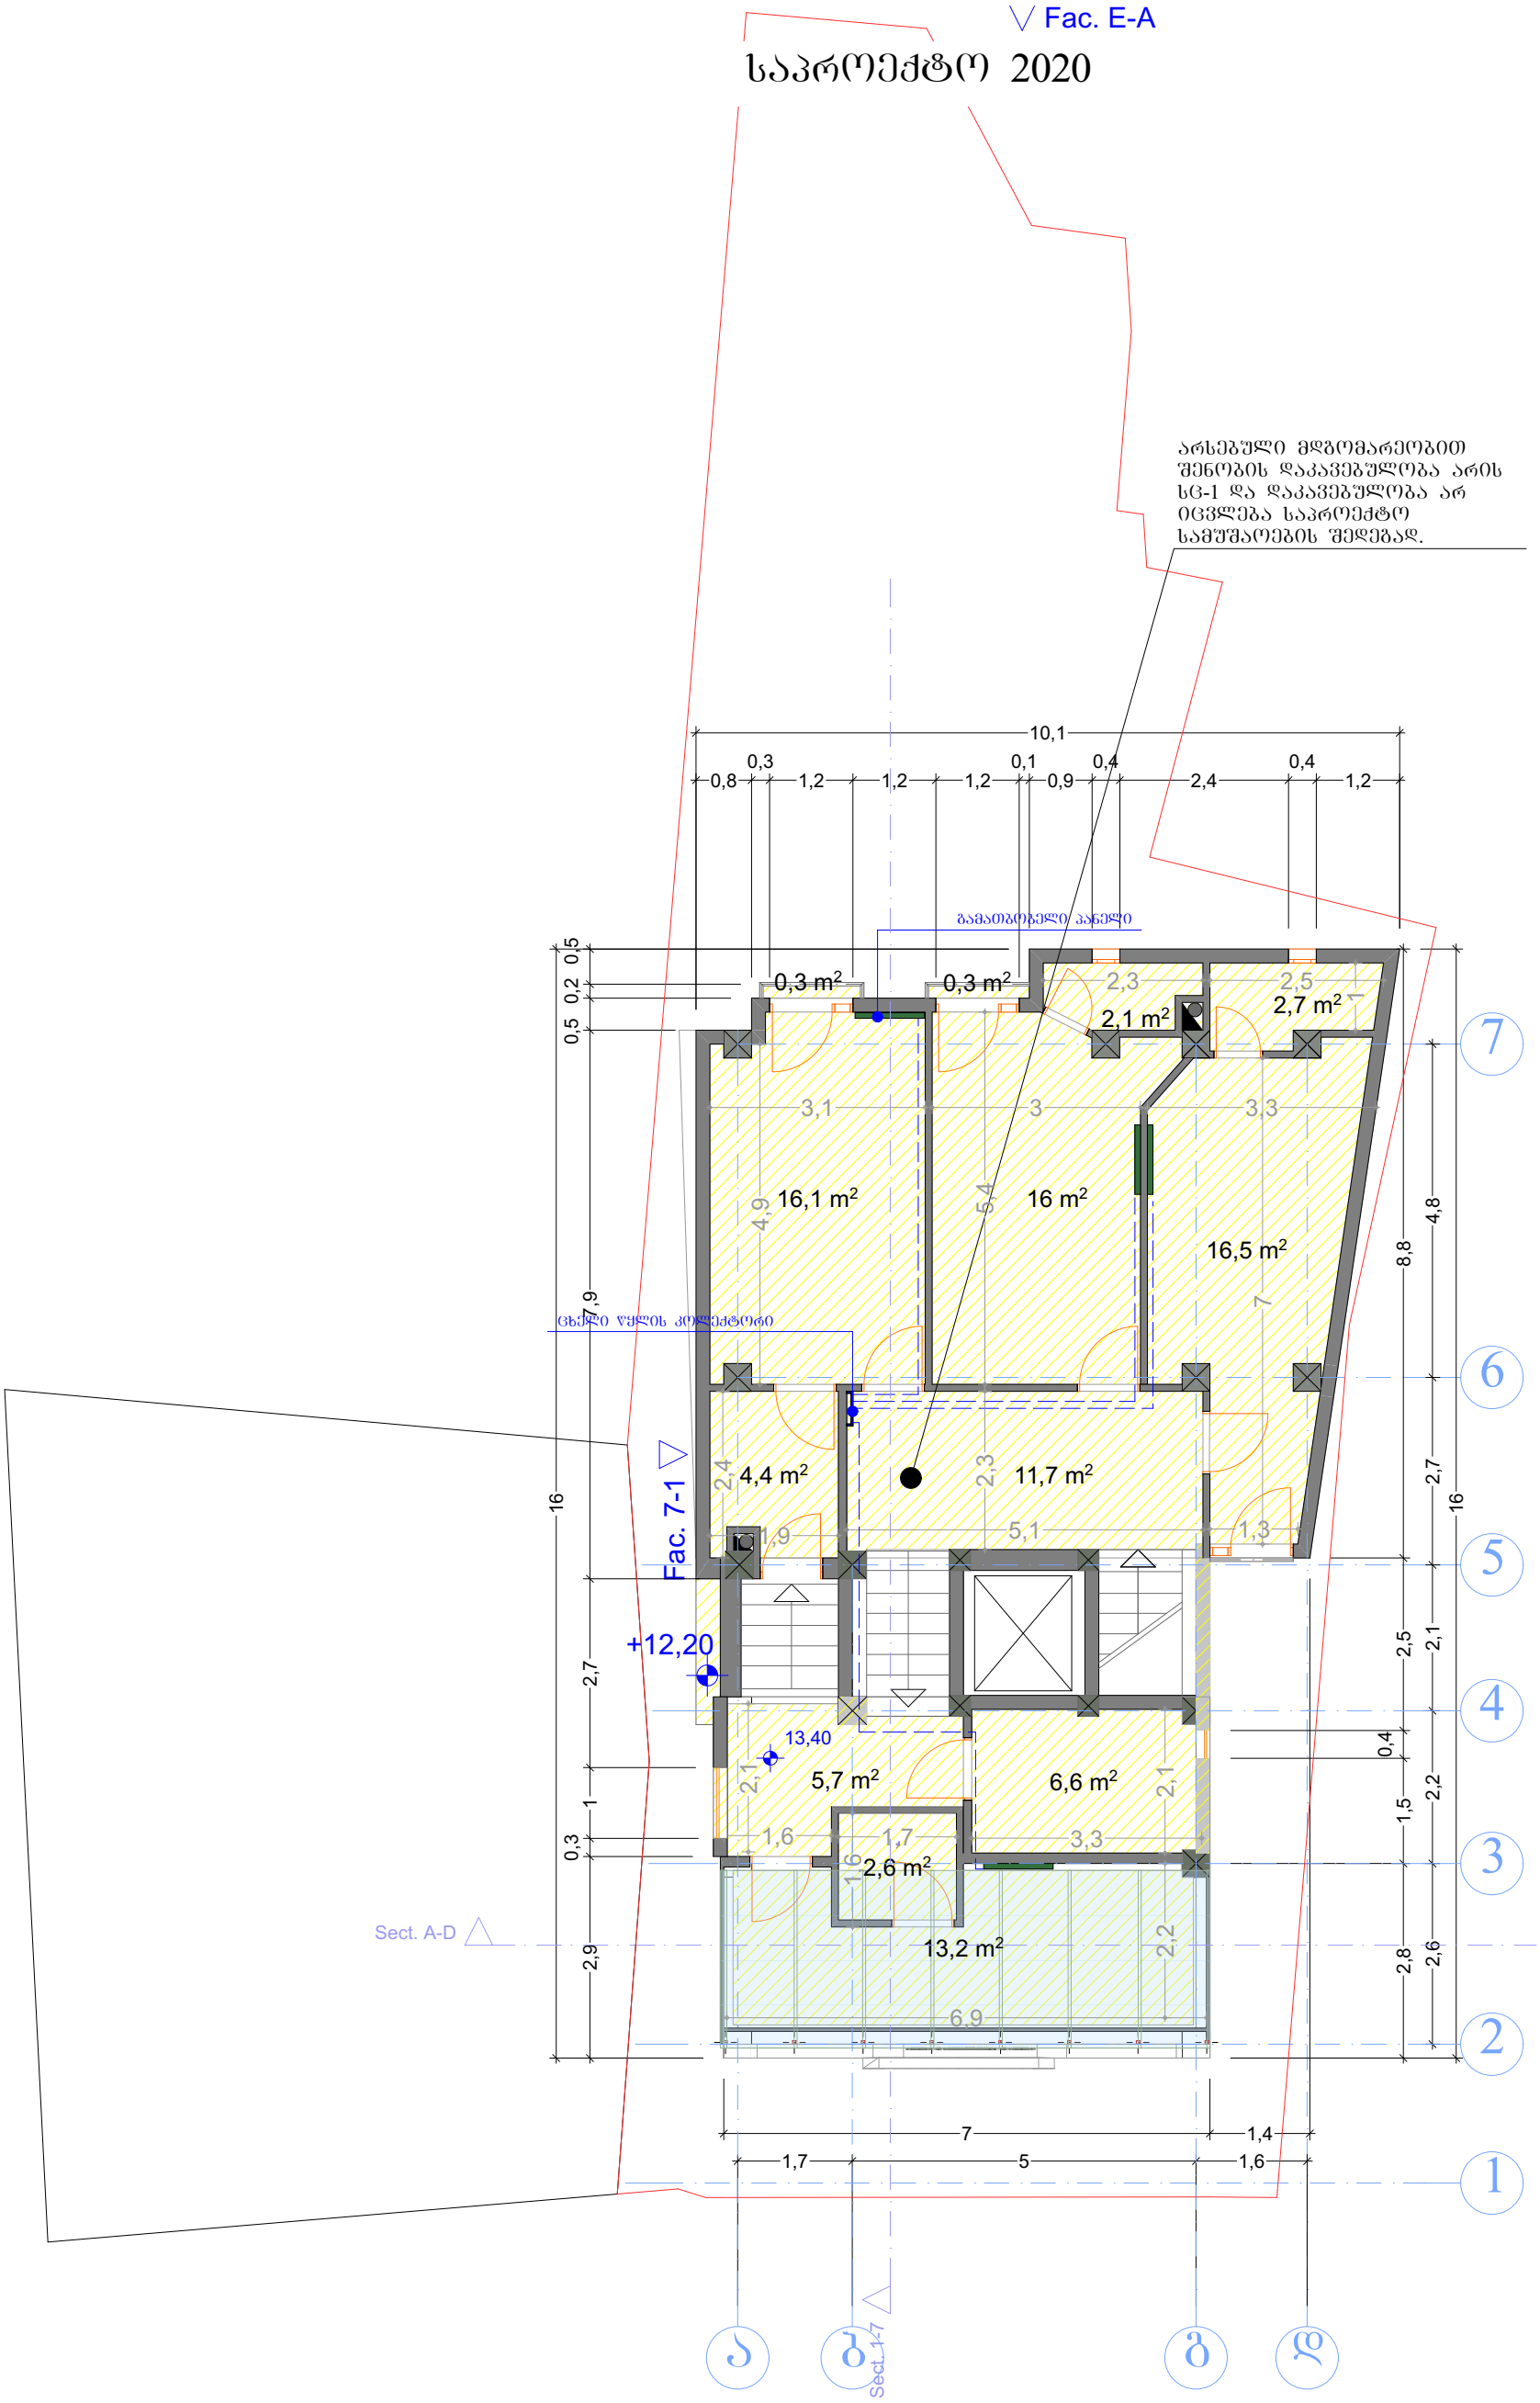

ფორმატი A-3	თბილისი. 2020	პიროგითი ნიშნები:	თანამდებობა	გვარი	ხელმოწერა	დამკვეთი:	მოქ: მარიანა მამაჯანოვი	
ექსპლიკაცია:		საკადასტრო საზღვარი	დირექტორი	ე.პატაშური		მისამართი:	ქალაქი თბილისი, ქუჩა ბ. აბესაძე, №7.	
წითელი წარწერები საპროექტო სამუშაოებს აღნიშნავს, ხოლო შავი - არსებულ სიტუაციას. სართულის საერთო შიდა ფართი - 98.1 მ²		ჭრილის ხაზი	მთ. არქ	გ.ხომერიკი		პროექტის სახელწოდება: სასტუმრო		
		საპროექტო ნიშნულები	პრ. მთ. კონსრტ.	დ.გვასალია		მასშტაბი	1:100	V სართული
შენიშვნები:		აბსოლიტური ნიშნული	დაამუშავა	გ.ხომერიკი		სტადია	პროექტი	
						ფურცელი		


Fac. E-A

საპროექტო 2020

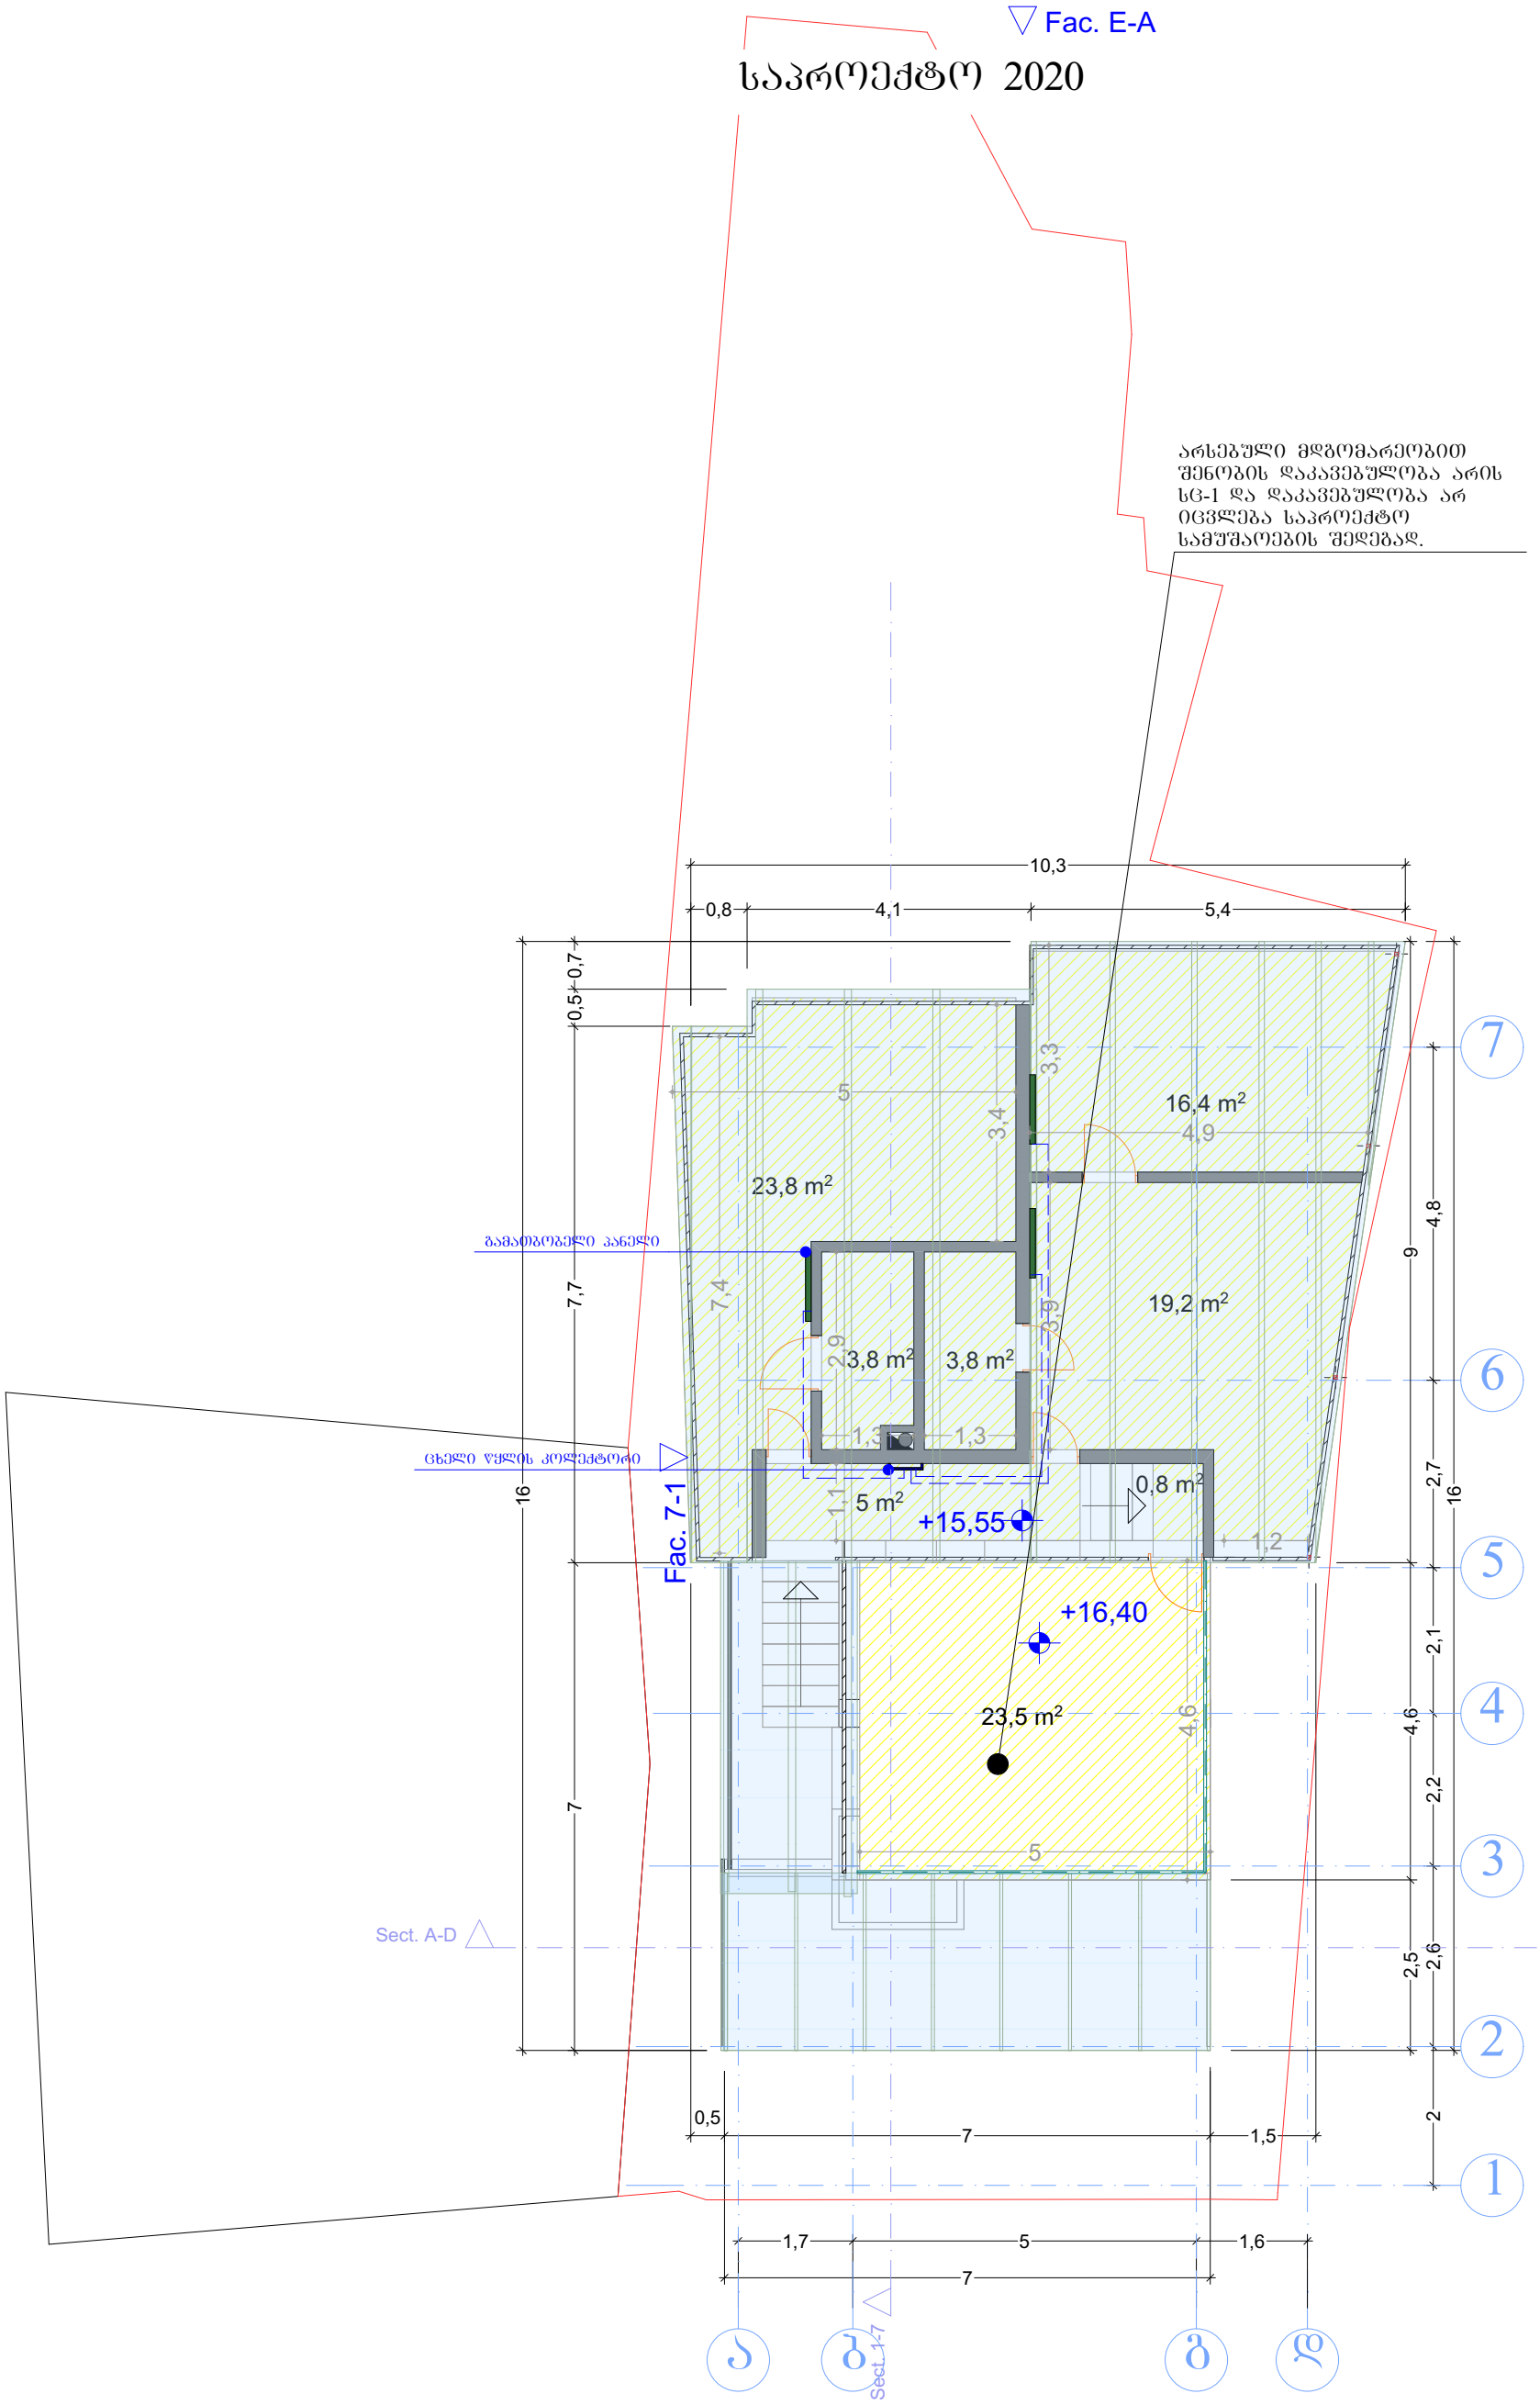

ფორმატი A-3	თბილისი. 2020	არქიტექტურული ნიშნები:	თანამდებობა	გვარი	ხელმოწერა	დამკვეთი:	მოქ: მარიანა მამაჯანოვი	
ექსპლიკაცია:		საკადასტრო საზღვარი	დირექტორი	ე.პატაშური		მისამართი:	ქალაქი თბილისი, ქუჩა ბ. აბესაძე, №7.	
წითელი წარწერები საპროექტო სამუშაოებს აღნიშნავს, ხოლო შავი - არსებულ სიტუაციას. საერთულის საერთო შიდა ფართი - 95.5 მ²		ჭრილის ხაზი	მთ. არქ	გ.ხომერიკი		პროექტის სახელწოდება: სასტუმრო		
		საპროექტო ნიშნულები	პრ. მთ. კონსრტ.	დ.ბვასალია		მასშტაბი	1:100	VI სართული
შენიშვნები:			დაამუშავა	გ.ხომერიკი		სტადია	პროექტი	
		აბსოლიტური ნიშნული				ფურცელი		

LINE GEORGIA

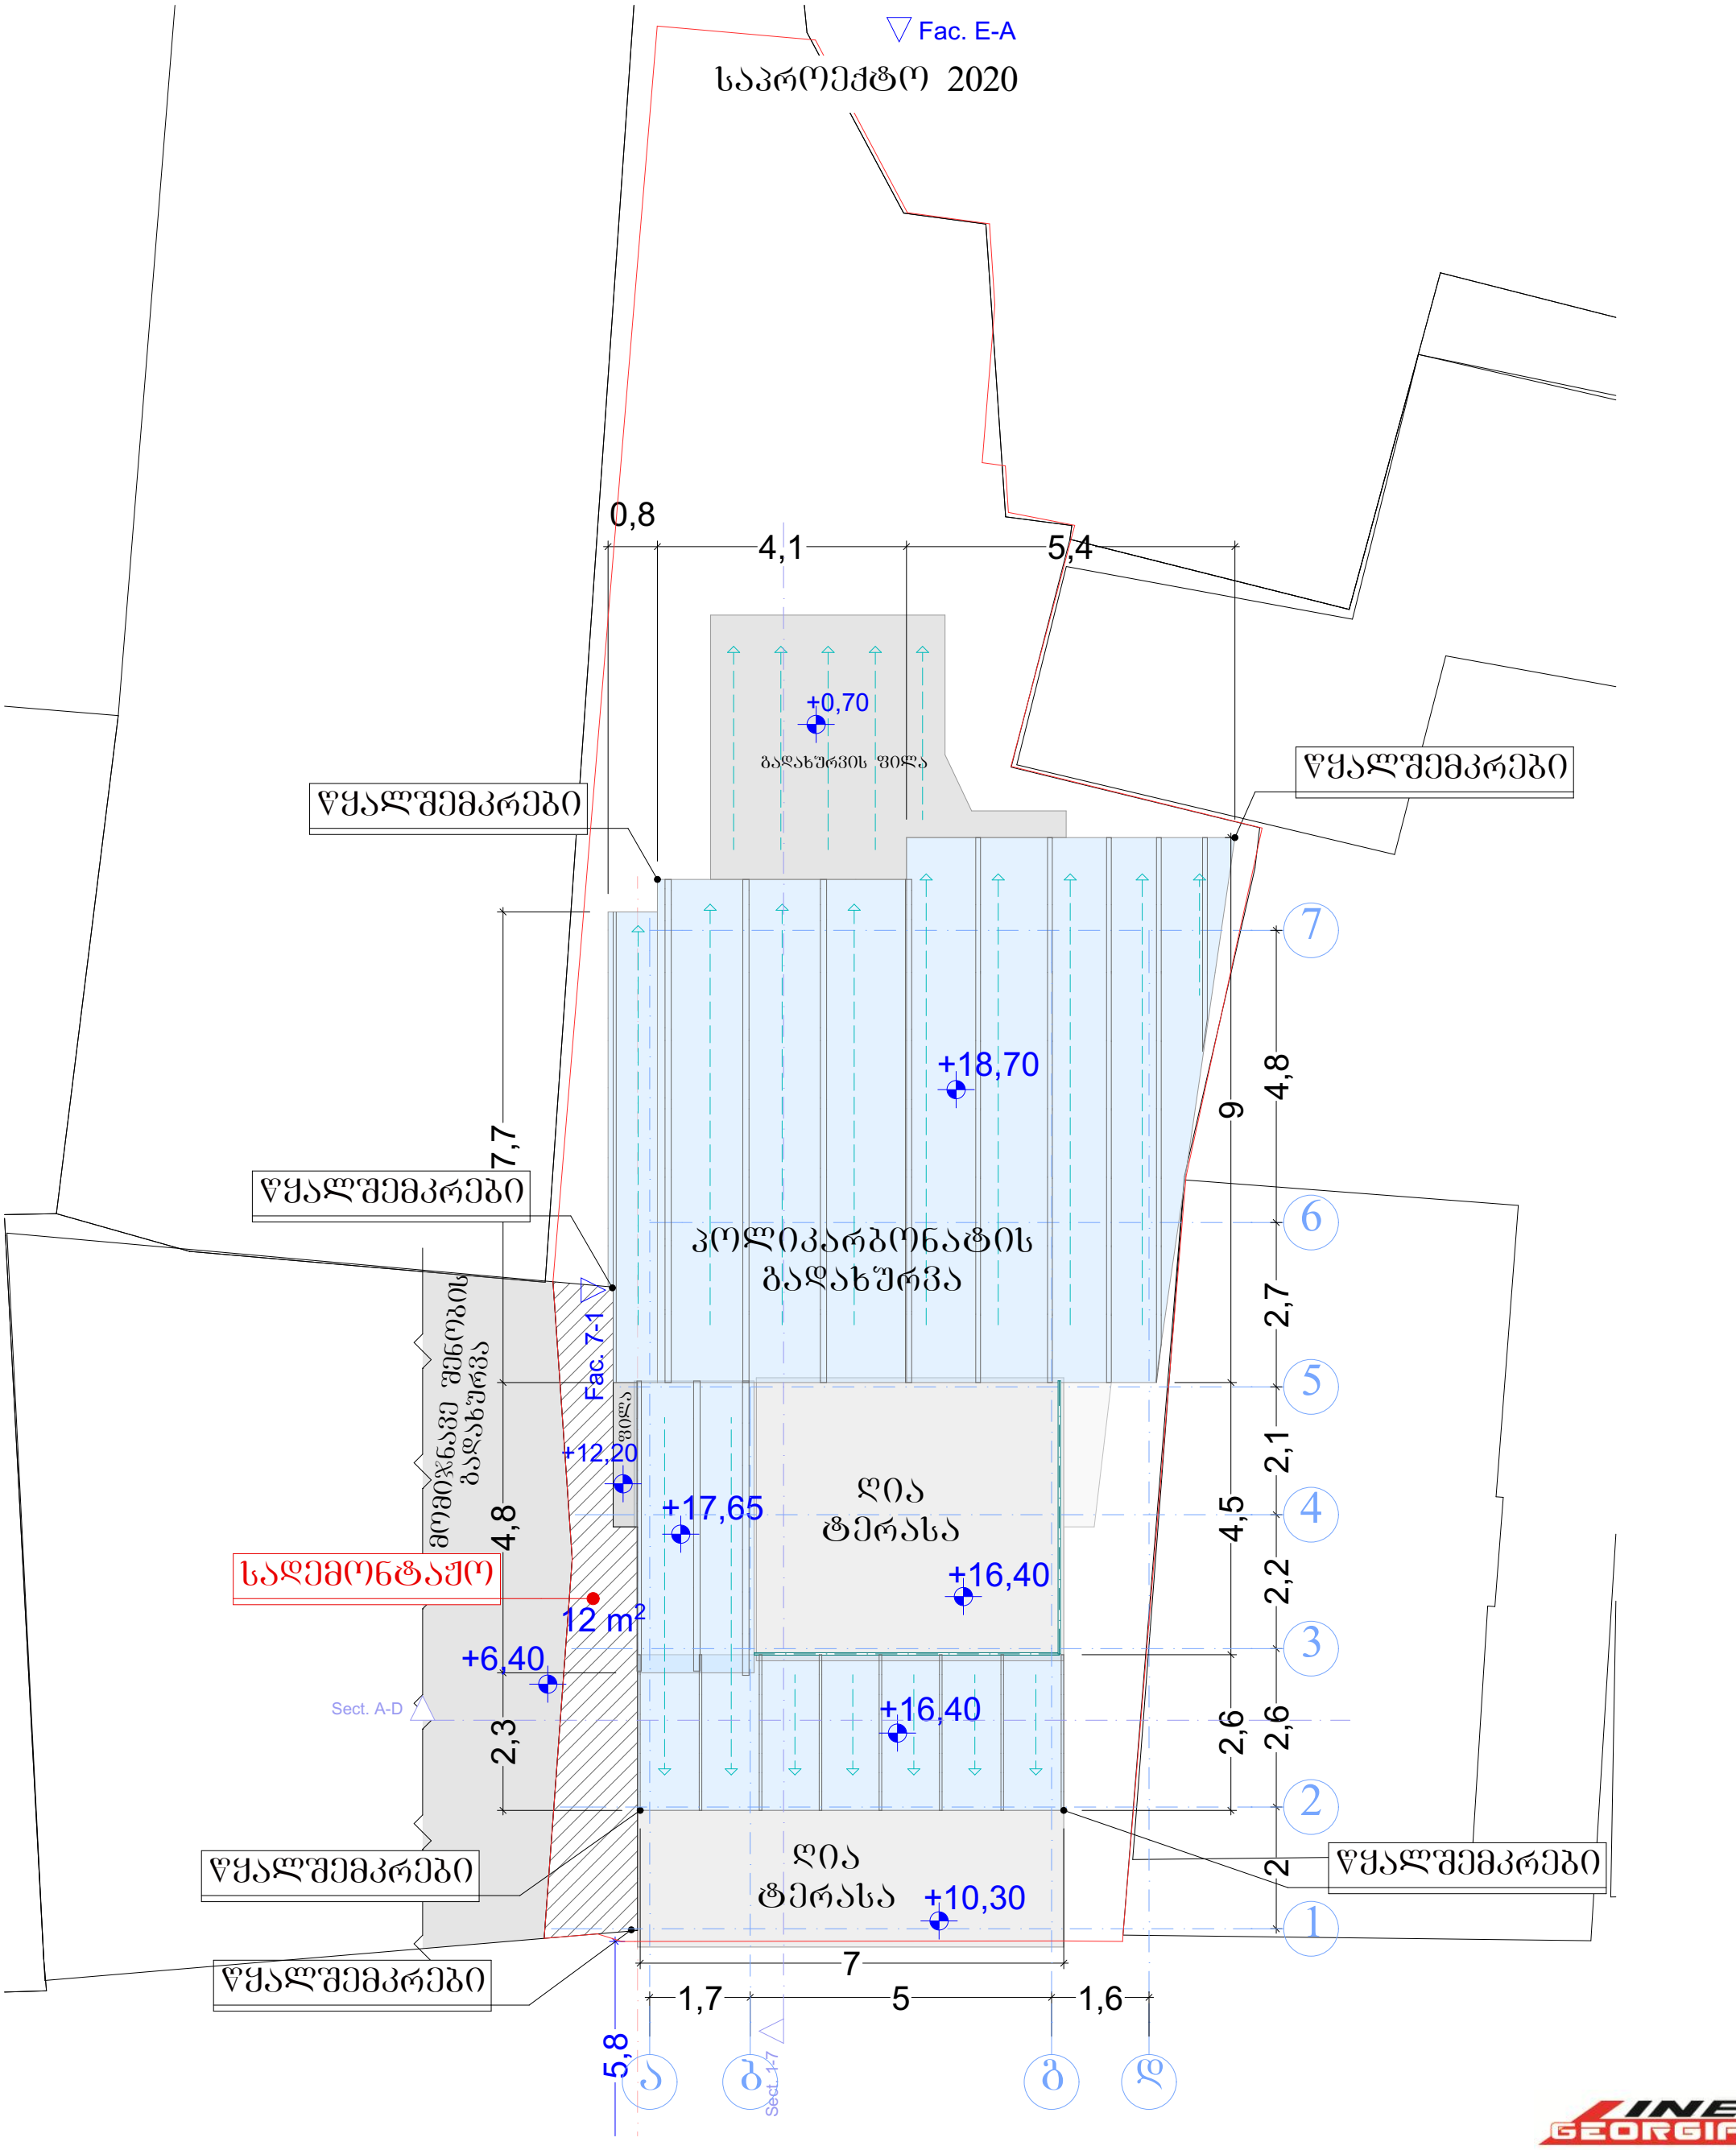

ფორმატი A-3	თბილისი. 2020	პირობითი ნიშნები:	თანამდებობა	გვარი	ხელმოწერა	დამკვეთი:	მოქ: მარიანა მამაჯანოვი	
ექსპლიკაცია:		საკადასტრო საზღვარი	დირექტორი	ე.პატაშური		მისამართი:	ქალაქი თბილისი, ქუჩა ბ. აბესაძე, №7.	
		ჭრილის ხაზი	მთ. არქ	გ.ხომერიკი		პროექტის სახელწოდება: სასტუმრო		
		საპროექტო ნიშნულები	პრ. მთ. კონსრტ.	დ.გვასალია		მასშტაბი	1:100	გადახურვა
შენიშვნები:		აბსოლიტური ნიშნული	დაამუშავა	გ.ხომერიკი		სტადია	პროექტი	
						ფურცელი		