
არსებული შეთანხმებული 2015-ში
წარმოდგენილია AR1275949 განაცხადზე

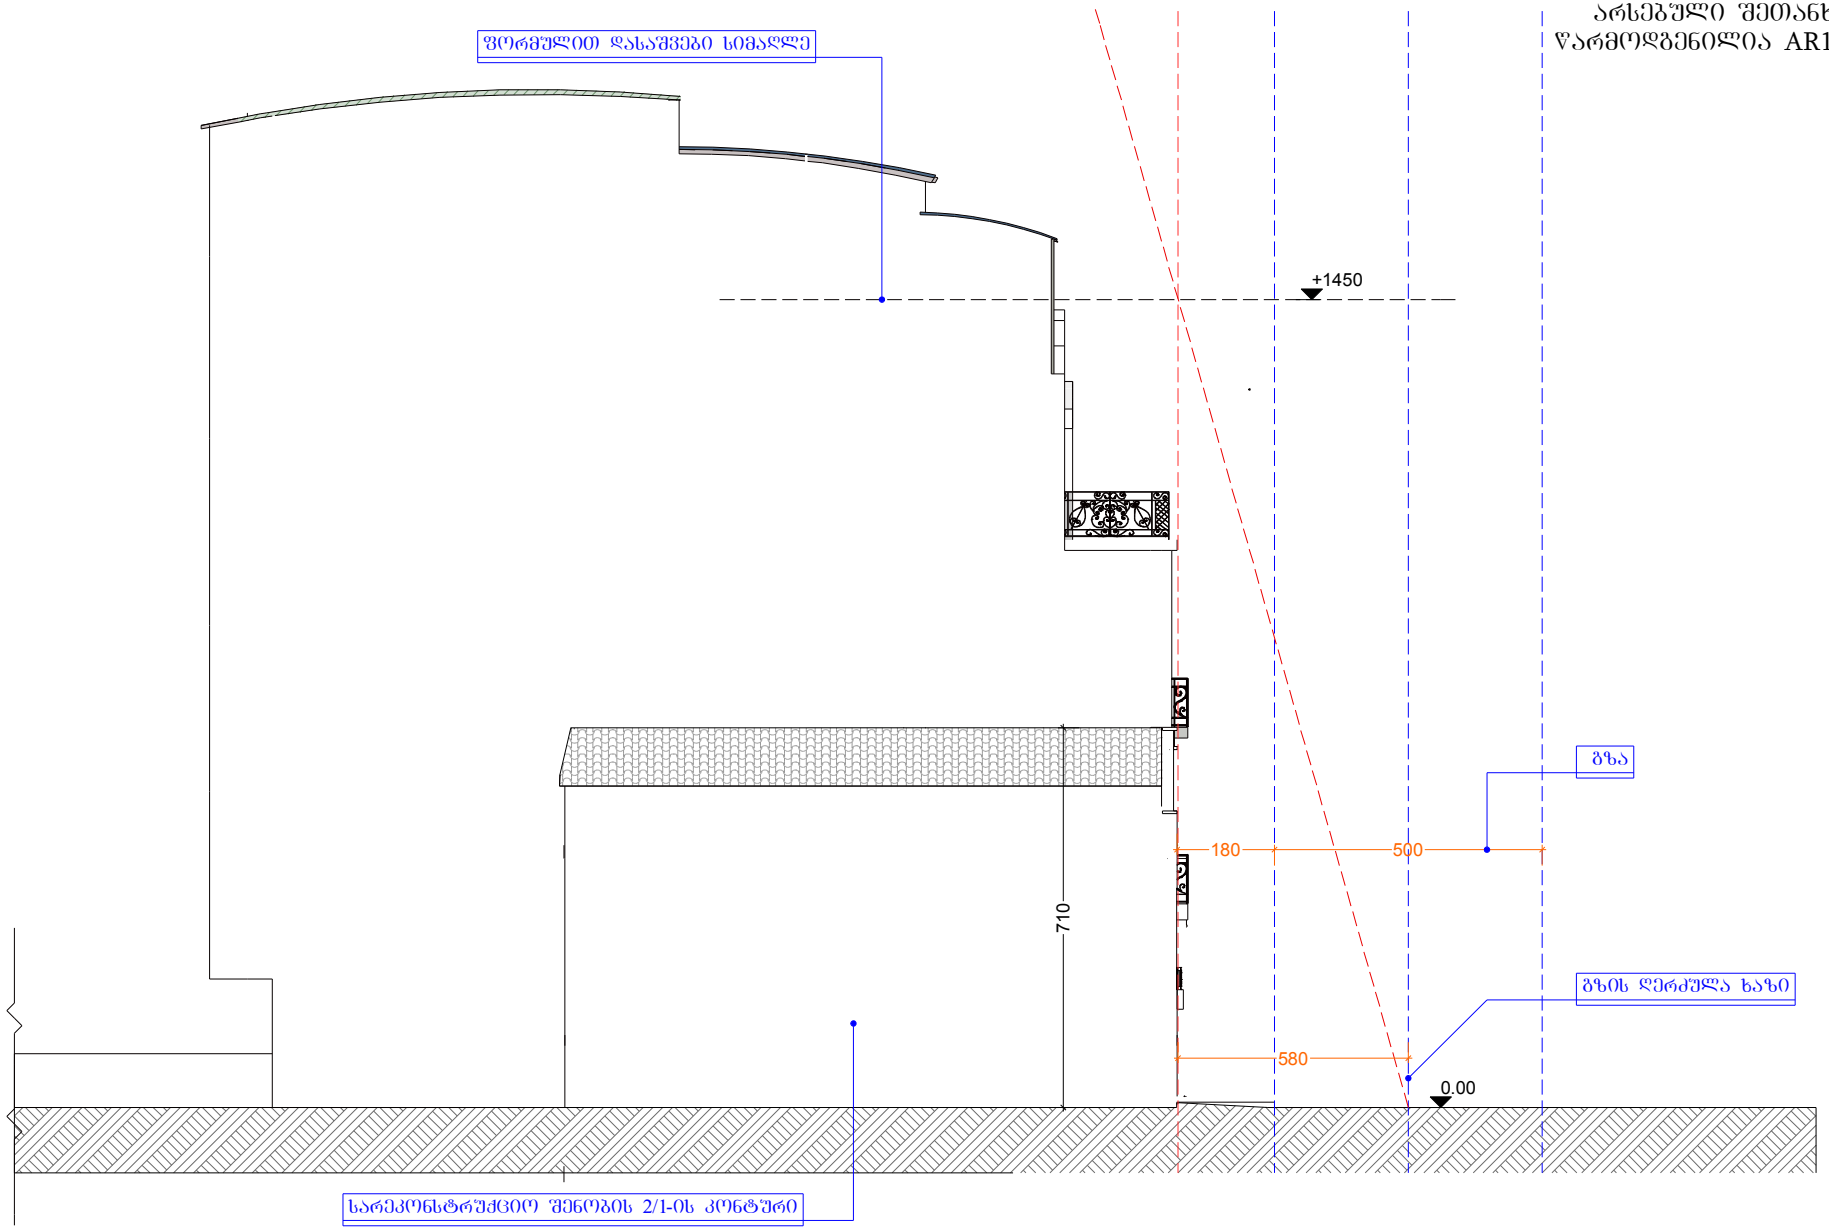

სიმაღლის გამოსათვლელი ფორმულა H=L/0.4

ფორმატი A-3	თარიღი. 2014	პირობითი ნიშნები:	თანამდებობა	გვარი	ხელმოწერა	დამკვეთი:	შპს "ლათა N"
შესალიცენზია:		საკადასტრო ხაზი	დირექტორი	ე.პატარაშვილი		მისამართი:	ქ.თბილისი.აბესაძის ქ. № 7 ქ.თბილისი.აბესაძის ქ.(ყოფ.პირველი მაისის)№9
		არქიტექტურული ნიშნული	მთ. არქ	გ.ჯოლოხავა		პროექტის სახელწოდება:	
						სასტუმრო "თბილისი" სანიტარული ნაწილის შენობა 2/1-ის რეკონსტრუქციის პროექტი	
შენიშვნები:			არ. მთ. კონსტრ.	ო.ბახტაძე		მასშტაბი	1:100
			დაამუშავა	ვ.ბოროგოშიძე		სტადია	პროექტი
						შეკვეთილი	