

საობისე შენობა

შპს "**CAS GROUP**"



მისამართი: ქალაქი თბილისი, დასახლება აეროპორტი (ნაკვ.14/030)

პროექტის დასახელება: შპს "საქაერონავიგაციის" კუთვნილი ტერიტორიაზე მდებარე ავტომეურნეობის შენობის რეკონსტრუქციის (მიშენება-დაშენება) პროექტი

ინფორმაცია დამკვეთის შესახებ

შპს "საქაერონავიგაცია"

შემსრულებელი ორგანიზაცია

შპს "**CAS GROUP**"

დირექტორი: ესეფაშვილი

მთ. არქიტექტორი: დ.სამხარაძე

შემსრულებელი: დ.სამხარაძე

ფურცლის სახელწოდება

გენგეგმა (საპროექტო)

A-200

A3

2019 წ.

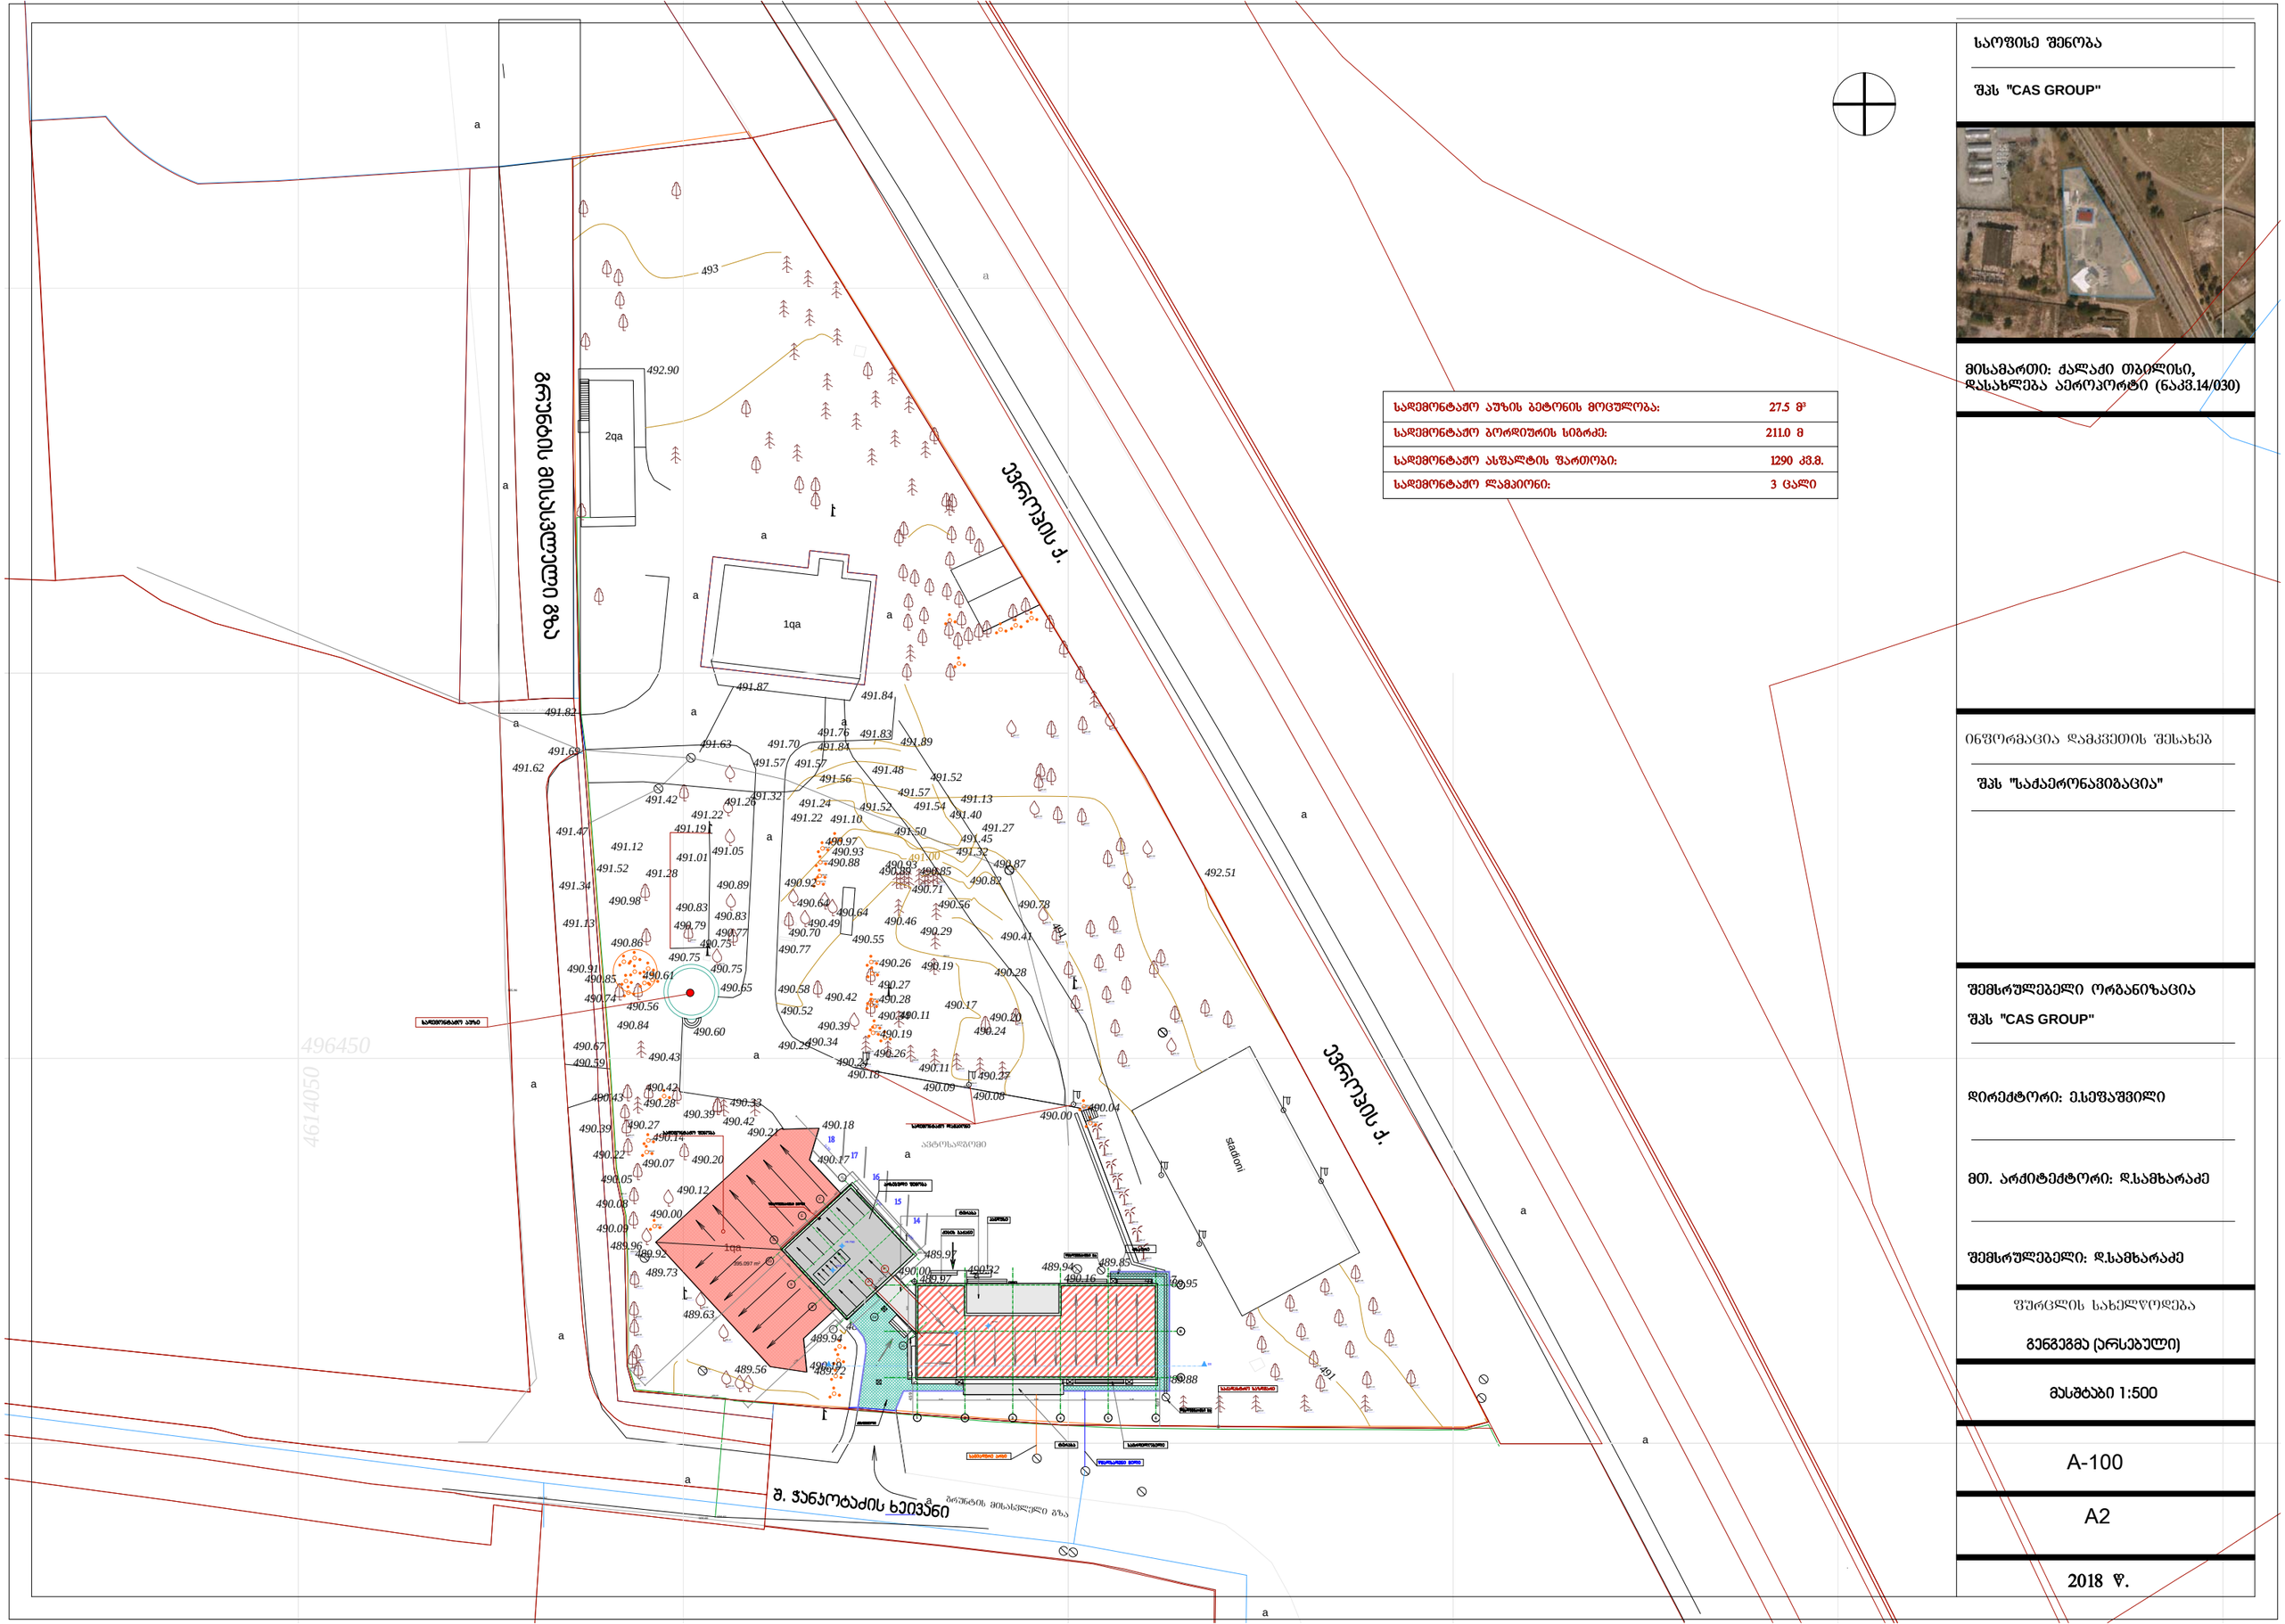

სადემონტაჟო აუზის ბეტონის მოცულობა:	27.5 მ³
სადემონტაჟო ბორდიურის სიგრძე:	211.0 მ
სადემონტაჟო ასფალტის ფართობი:	1290 კვ.მ.
სადემონტაჟო ლამპიონი:	3 ცალი

საობიექტო შენობა

შპს "CAS GROUP"

მისამართი: ქალაქი თბილისი, დასახლება აეროპორტი (ნაკვ.14/030)

ინფორმაცია დამკვეთის შესახებ

შპს "საქაერონავიგაცია"

შემსრულებელი ორგანიზაცია

შპს "CAS GROUP"

დირექტორი: ე.სეფაშვილი

მთ. არქიტექტორი: დ.სამხარაძე

შემსრულებელი: დ.სამხარაძე

ფურცლის სახელწოდება

გენგეგმა (არსებული)

მასშტაბი 1:500

A-100

A2

2018 წ.



შენიშვნა: ტოპო ნახაზი შესრულებულია დამკვეთის მითითებით.
(მიწისქვეშა კომუნიკაციების გარეშე)

ფართობი: 11644 მ²

ტოპოგრაფიული ნახაზი მ 1:500 / რელიეფის კვეთა 0.5მ

პირობითი აღნიშვნები

მიწისქვეშა კომუნიკაციები				
კანალიზაცია	ნაკვეთის საზღვარი	ბუჩქი	გეგმურ სიმაღლური წერტილი (რპ)	რკინის ღობე
დენის კაბელი	შენობა	გაზონი	ხეების რიგი	ბორდიური
გაზის მილი	არკა	სამეთვალყურეო ჭები	ტრანსფორმატორი	ბეტონი
წყლის მილი	ფარდული	ძეგლი	რადიო ან ტელე ანძა	კედელი
კავშირგაბმულობა	კიბე	შადრევანი	ლამპიონები	საყრდენი კედელი
	ფოთლოვანი ხე	ონკანი	ელექტრო ბოძი	ბილიკი
	წიწვოვანი ხე	წყარო ან ჭა	რკინიგზა	გზის კონტური
	ხეხილის ხე	ბენზინგასამართი სადგური	იზოჰიფსი	ფლატე
	პალმა	მაღალი ძაბვის გადამცემი	მთავარი იზოჰიფსი	წყლის კონტური

შ.პ.ს. "CASGROUP"

ქ. თბილისი, შარტავას 34ა, ბინა 36
ტელ: 557 44 20 20

დირექტორი	[illegible]
კომპ. უზრუნველყოფა	[illegible]
გეოდეზისტი	[illegible]
მისამართი	ქ. თბილისი, [illegible] (01.19.25.014.030)
დამკვეთი	
თარიღი	17.07.2018