სიმაღლის სქემა

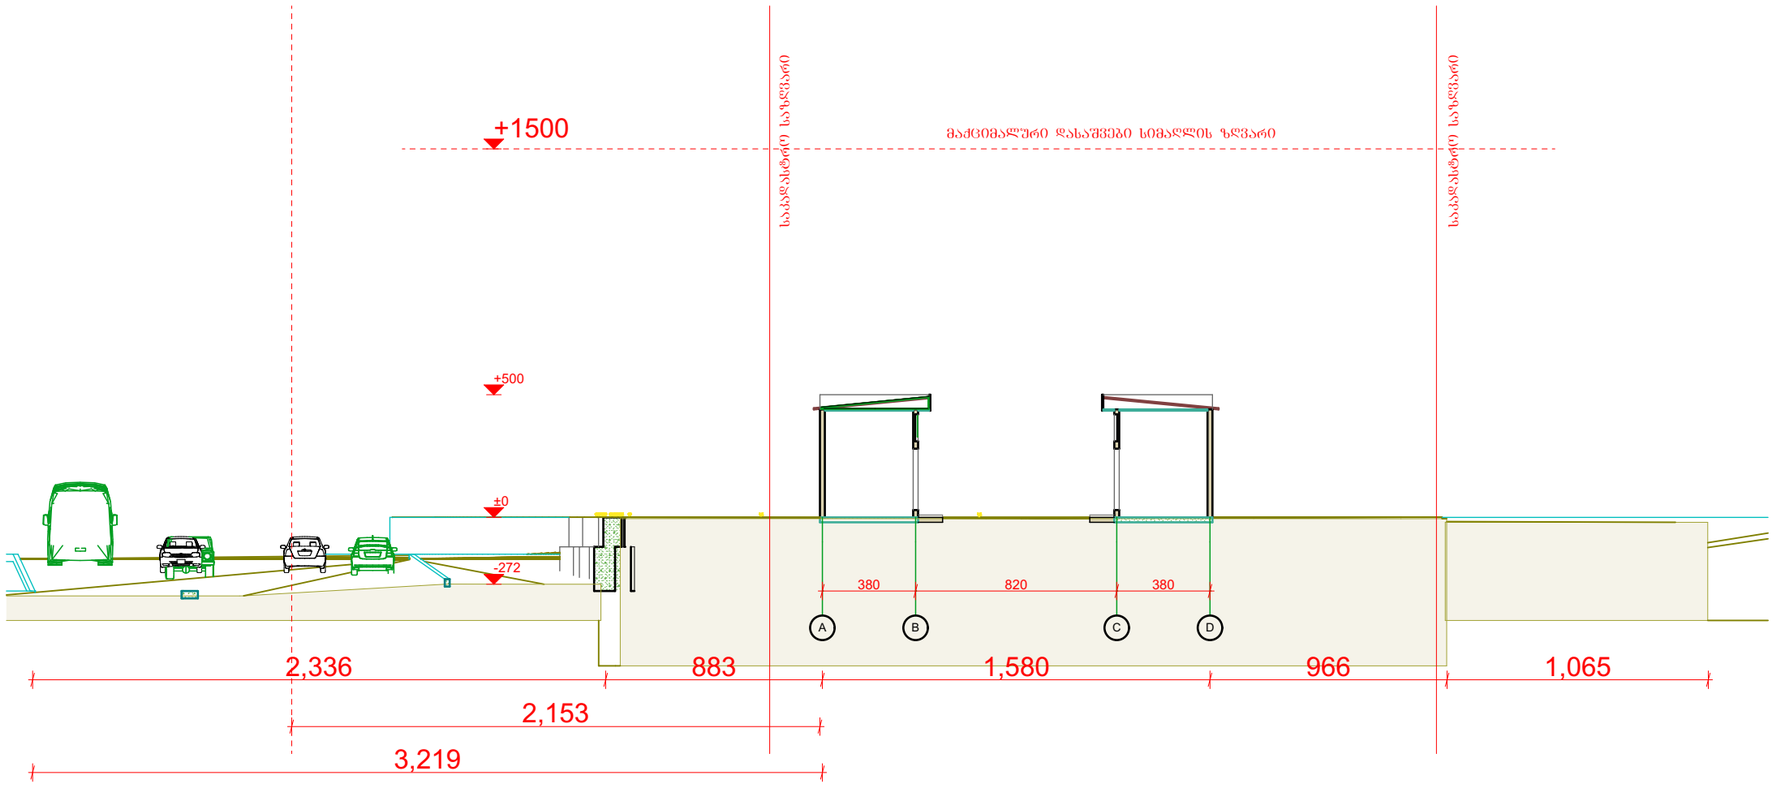

E-05 Simagle 1:250

ART STUDIO PACO

ფორმატი A-3

ექსპლიკაცია

პირობითი ნიშნები

ნაკვეთის საზღვარი

ჰრილები და ხედები

ღერძების ნუმერაცია

0,00 არქიტექტურული ნიშნული

შენიშვნები

1. ნახაზზე საპროექტო შენობის ნული შეესაბამება აბსოლუტურ ნიშნულზე 545.74-ს
2. ნახაზზე ზომები მოცემულია სანტიმეტრებში
3. ნახაზის ყველა ცვლილება მშენებლობისას შეთანხმებული უნდა იყოს ავტორთან

დამკვეთი: შპს "შოპინგ თაუნი"

მისამართი: თბილისი,

პროექტის სახელწოდება:

საკადასტრო ჯვრედა

თანამდებობა	ბვარი	ხელმოწერა	თარიღი
დირექტორი	ვ.ბიბილაური		
მთ. არქიტექტორი	შ.ქურიძე		
შეასრულა	ვ. ლეგოდი		
შეასრულა	ვ. ლეგოდი		

მისამართი

ქ. თბილისი; 0108;
გ.ახვლედიანის ქ. №25
ტელ.:
(+995 32) 598 909 160
(+995 32) 223 35 05
(+995 32) 293 19 48
E-mail:
paco_bacho@hotmail.com
paco_bacho@yahoo.com

მასშტაბი	1:250	პოზიცია
თარიღი		ბეგმა

სტადია	ფურცელის №	ფურცლების რ/ბა
პროექტი		