გენგეგმა

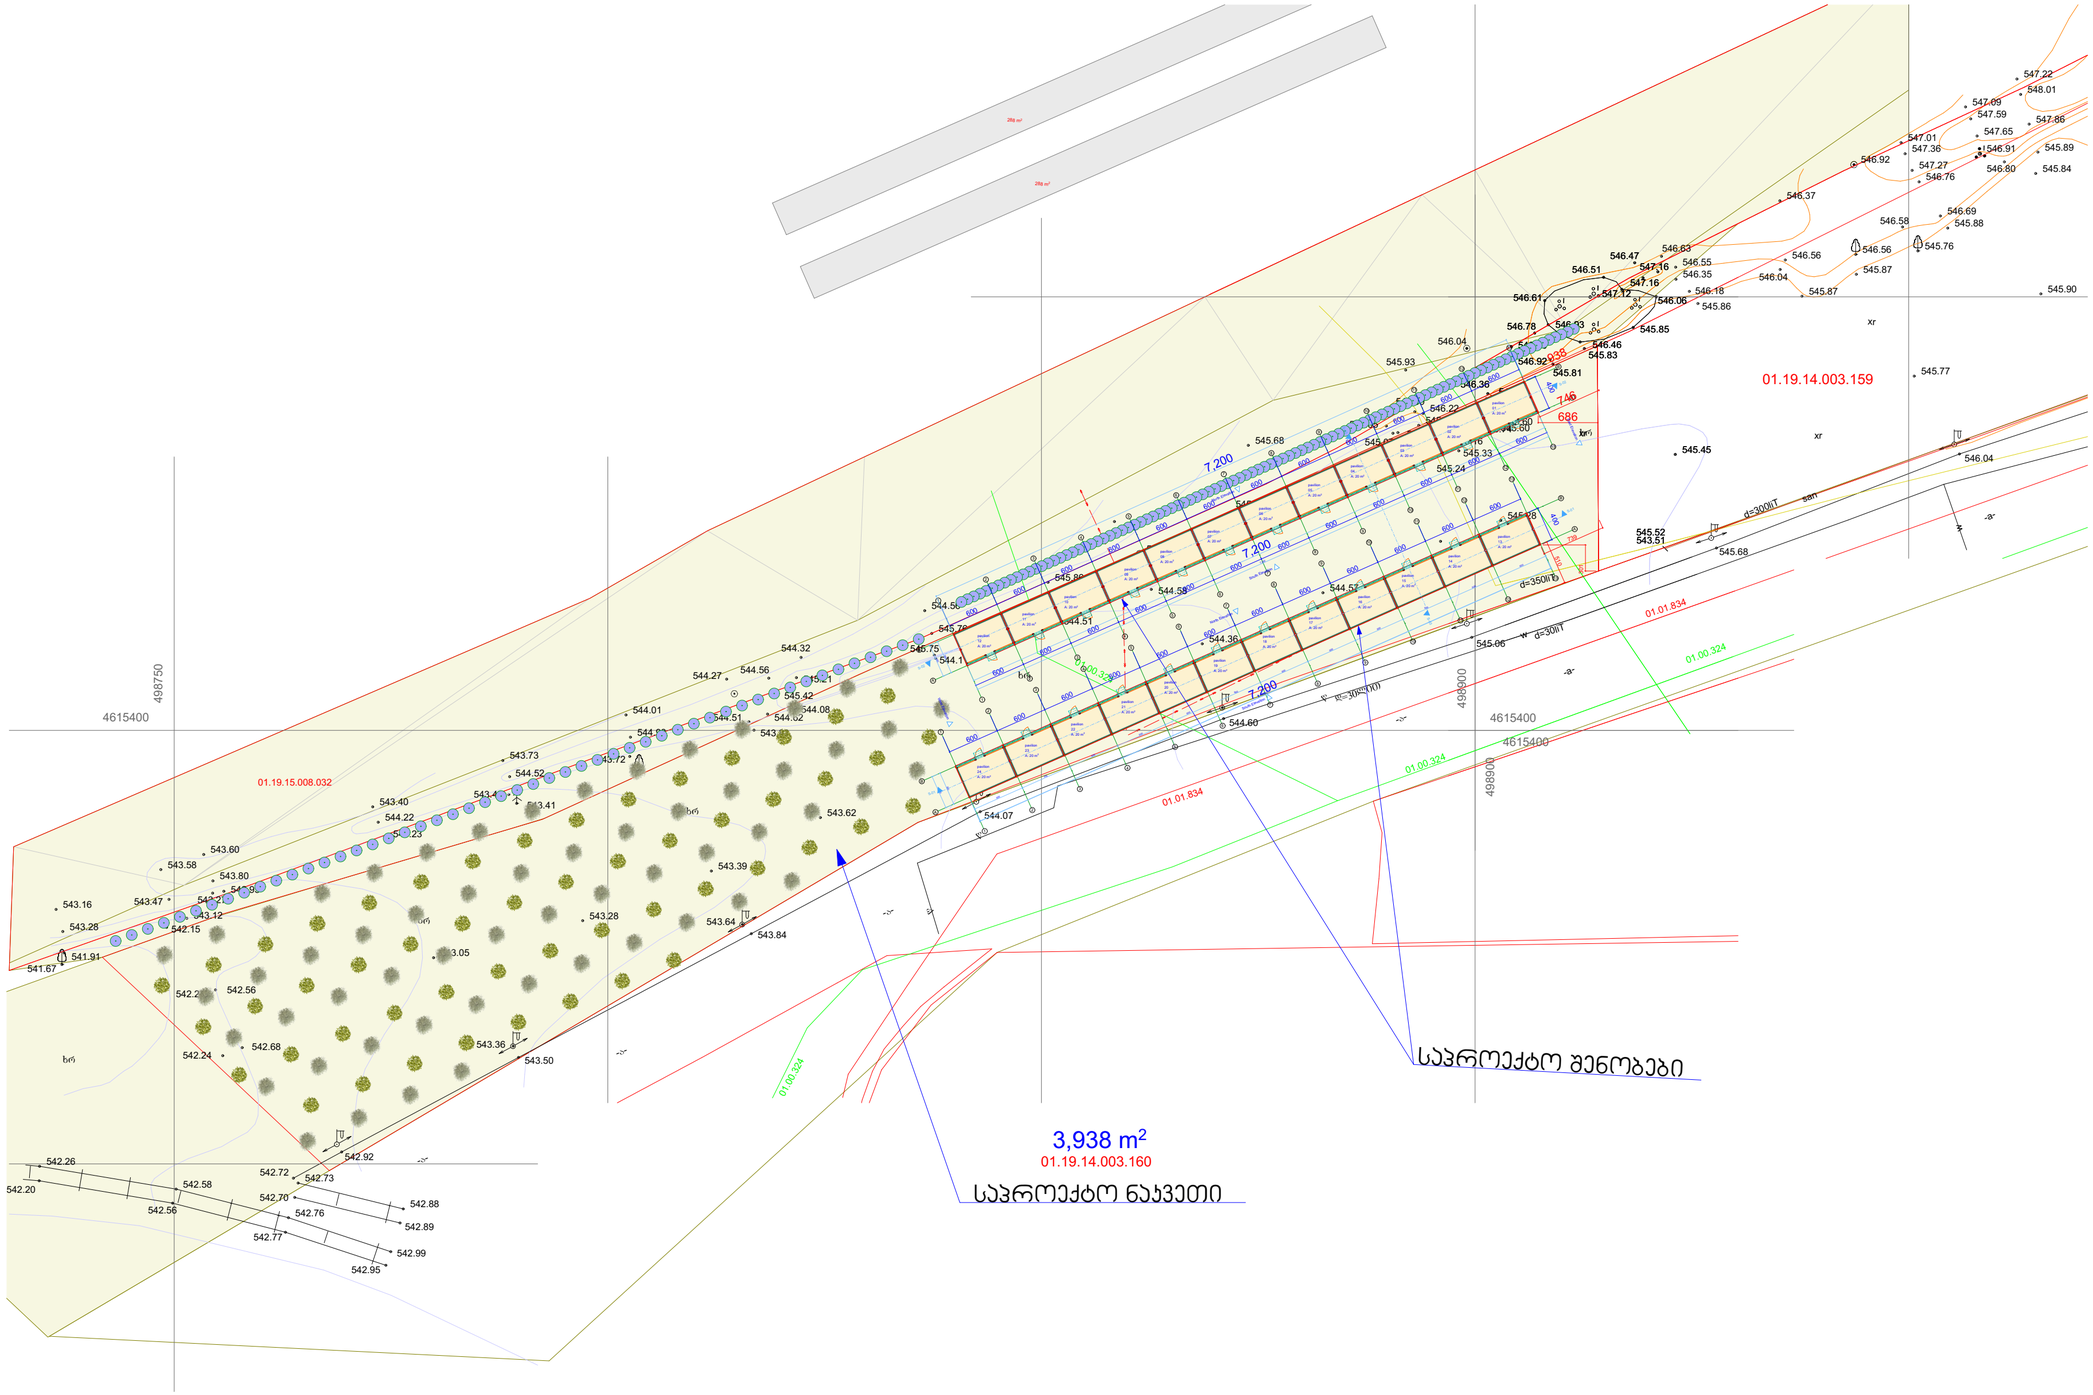

ART STUDIO PACO		
შიფრები A-3		
ვარიანტი		

პროექციის ნიშნები

- ნაკვეთის საზღვარი
- პრიზმები და ხეები
- ღონისძიების ნუმერაცია
- არქიტექტურული ნიშნული

შენიშვნები

1. ნახაზზე საპროექტო შენობის ნიშნული შეესაბამება აბსოლუტურ ნიშნულზე 545.74-ს
2. ნახაზზე ფიქსირდება ინჟინრების სანიმუშო ჭაბურღილები
3. ნახაზის ცვლა ცვლილებას მოითხოვს მშენებლობის შეთანხმებული ეზოს ორგანიზაციის

შპს "მოკრძალებული"

მთავარი არქიტექტორი			
პროექტის ხელმძღვანელი			
შემსრულებელი			
შემსრულებელი			

მისამართი

ქ. თბილისი, 0108;
გ.ახვლედიანის ქ. №25
ტელ:
(+995 32) 598 909 160
(+995 32) 223 35 05
(+995 32) 293 19 48
E-mail:
paco_bacho@hotmail.com
paco_bacho@yahoo.com

მასშტაბი	1:500	ფორმატი A3
თარიღი		
სტადია	შეკვეთის №	შეკვეთების რაბა
პროექტი		