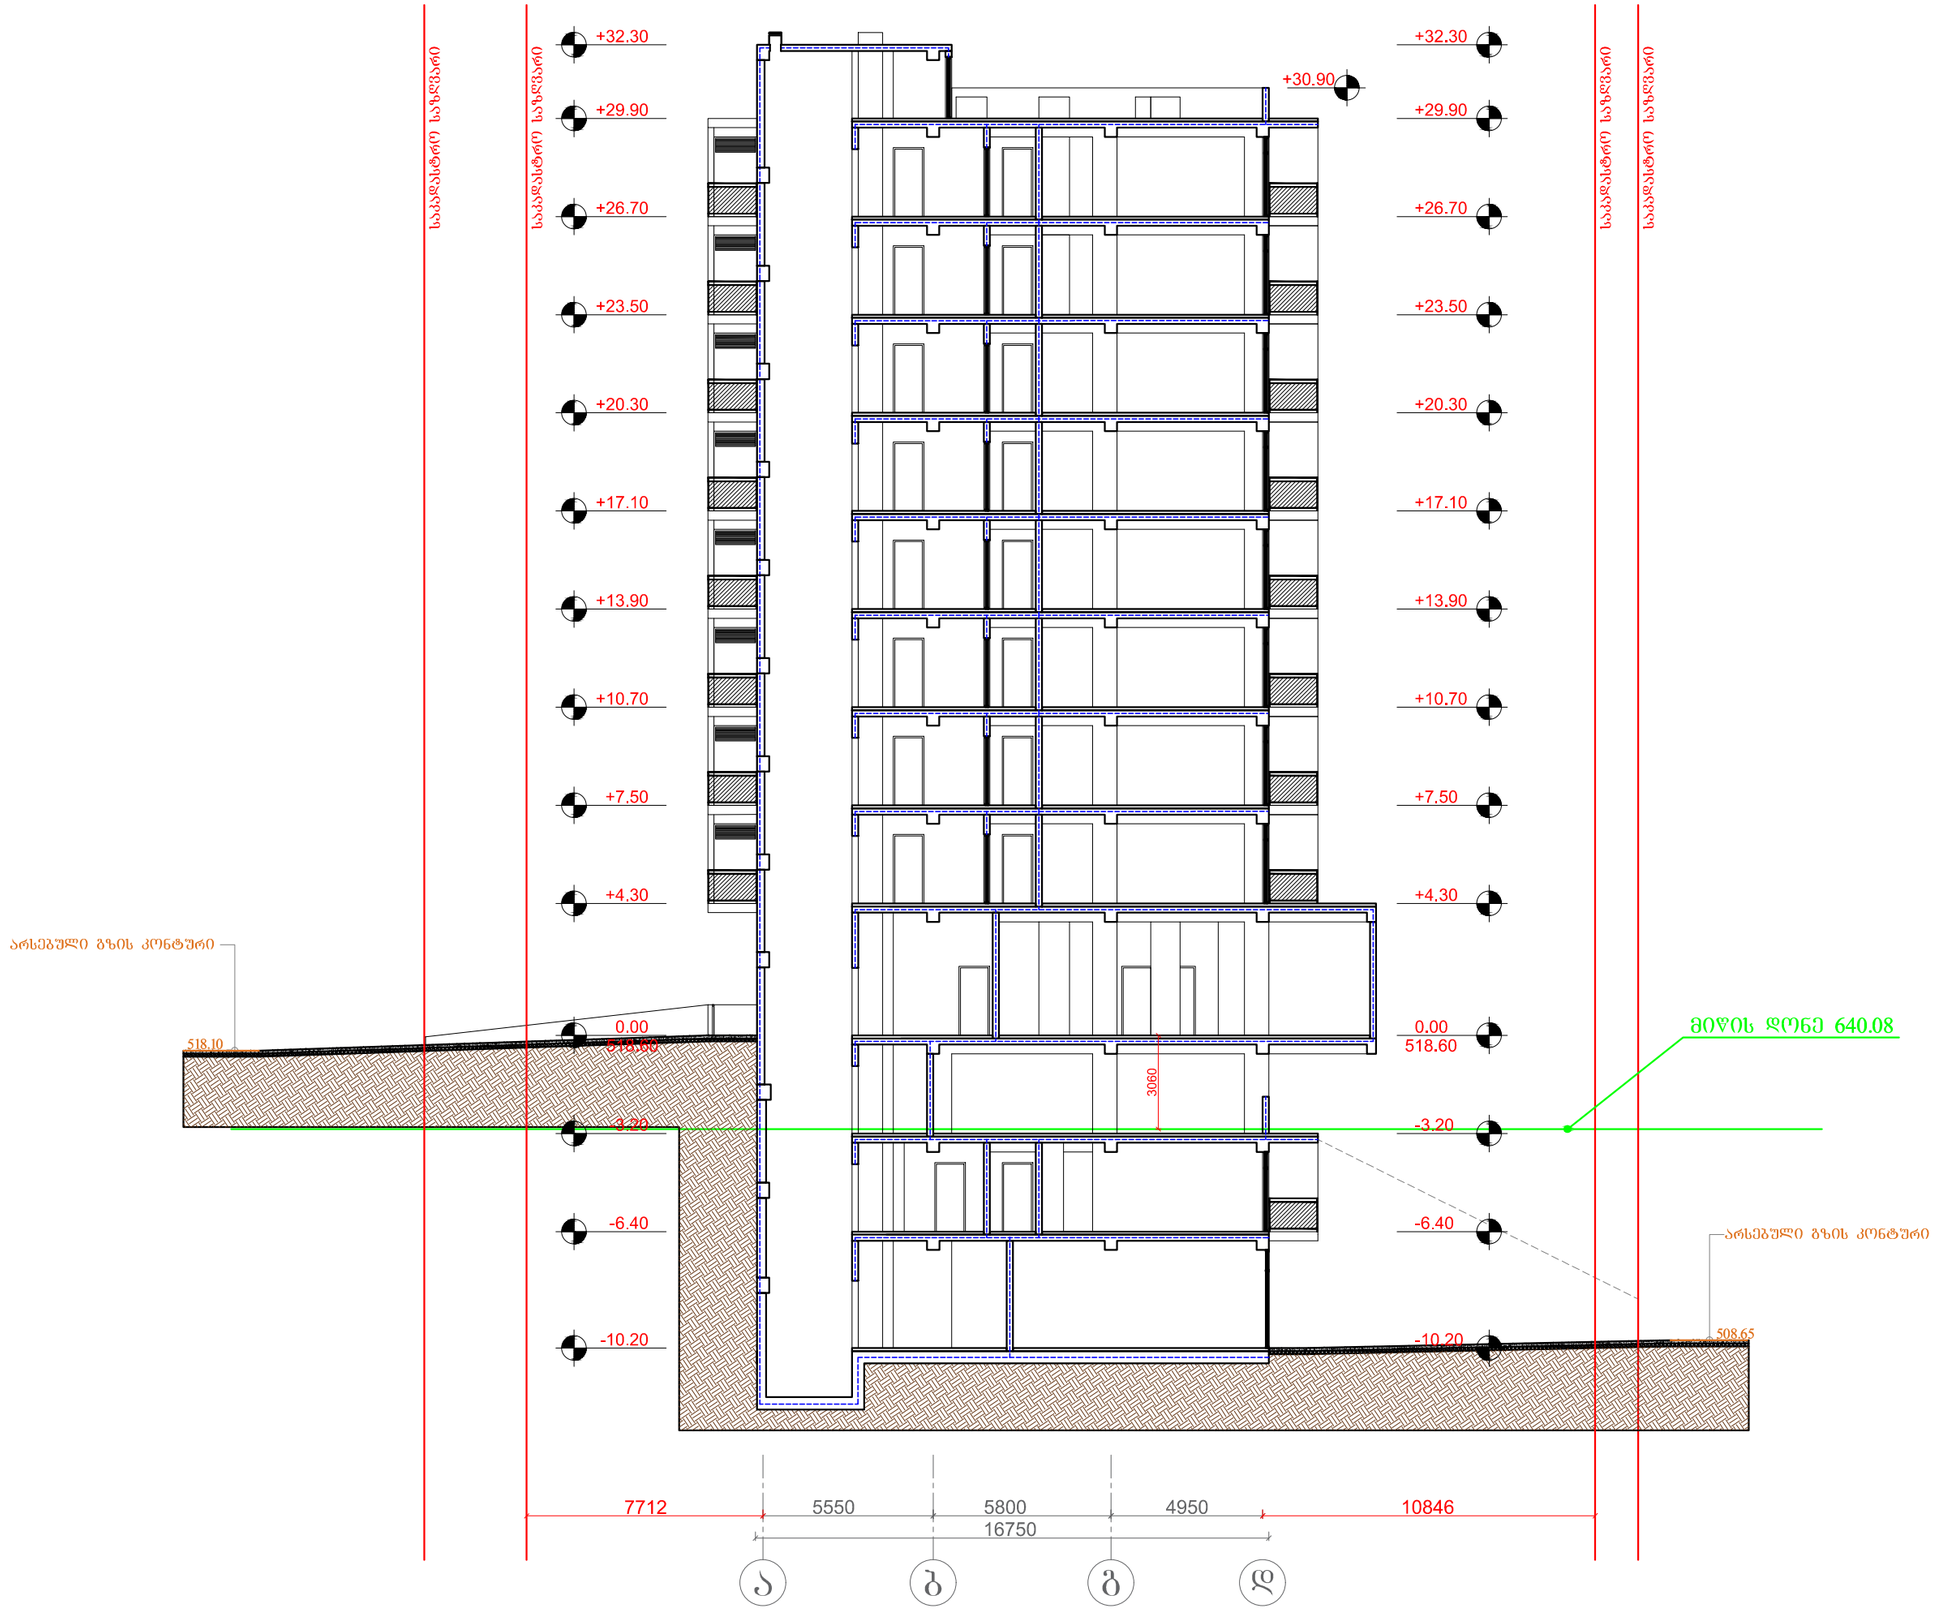


ტექ. ეკონომიკური მაჩვენებლები

შემსრულებელი:

NCD
New City Development

შპს "ნიუ სითი დეველოფმენთ"
ს/ნ 202249248

მისამართი: საქართველო. თბილისი
საკანდელიძის №6
ტელეფონი: 551778888
ელ.ფოსტა: **info@ncd.ge**

პროექტის სახელწოდება:

მრავალბინიანი საცხოვრებელი სახლი


მისამართი: ქალაქი თბილისი, ჟუჩა ვალენტინ თოფურიძის, №31-ის მიმდებარედ; ქალაქი თბილისი, ნუცუბიძე-ვაშლიჯვრის დამაკავშირებელი გზის მიმდებარედ, (ნაკვეთი 06/026)

ნახაზების დასახელება:

ჭრილი 1-1

თანამდებობა	გვარი	ხელმოწერა
დირექტორი	ა.ზერეკიძე	
არქიტექტორი	დ.პაპიძე	
არქიტექტორი	ს.სანოძე	
შეასრულა	ს.სანოძე	

მასშტაბი	1:200		
ფორმატი	A-3		
თარიღი	2020 წ.		

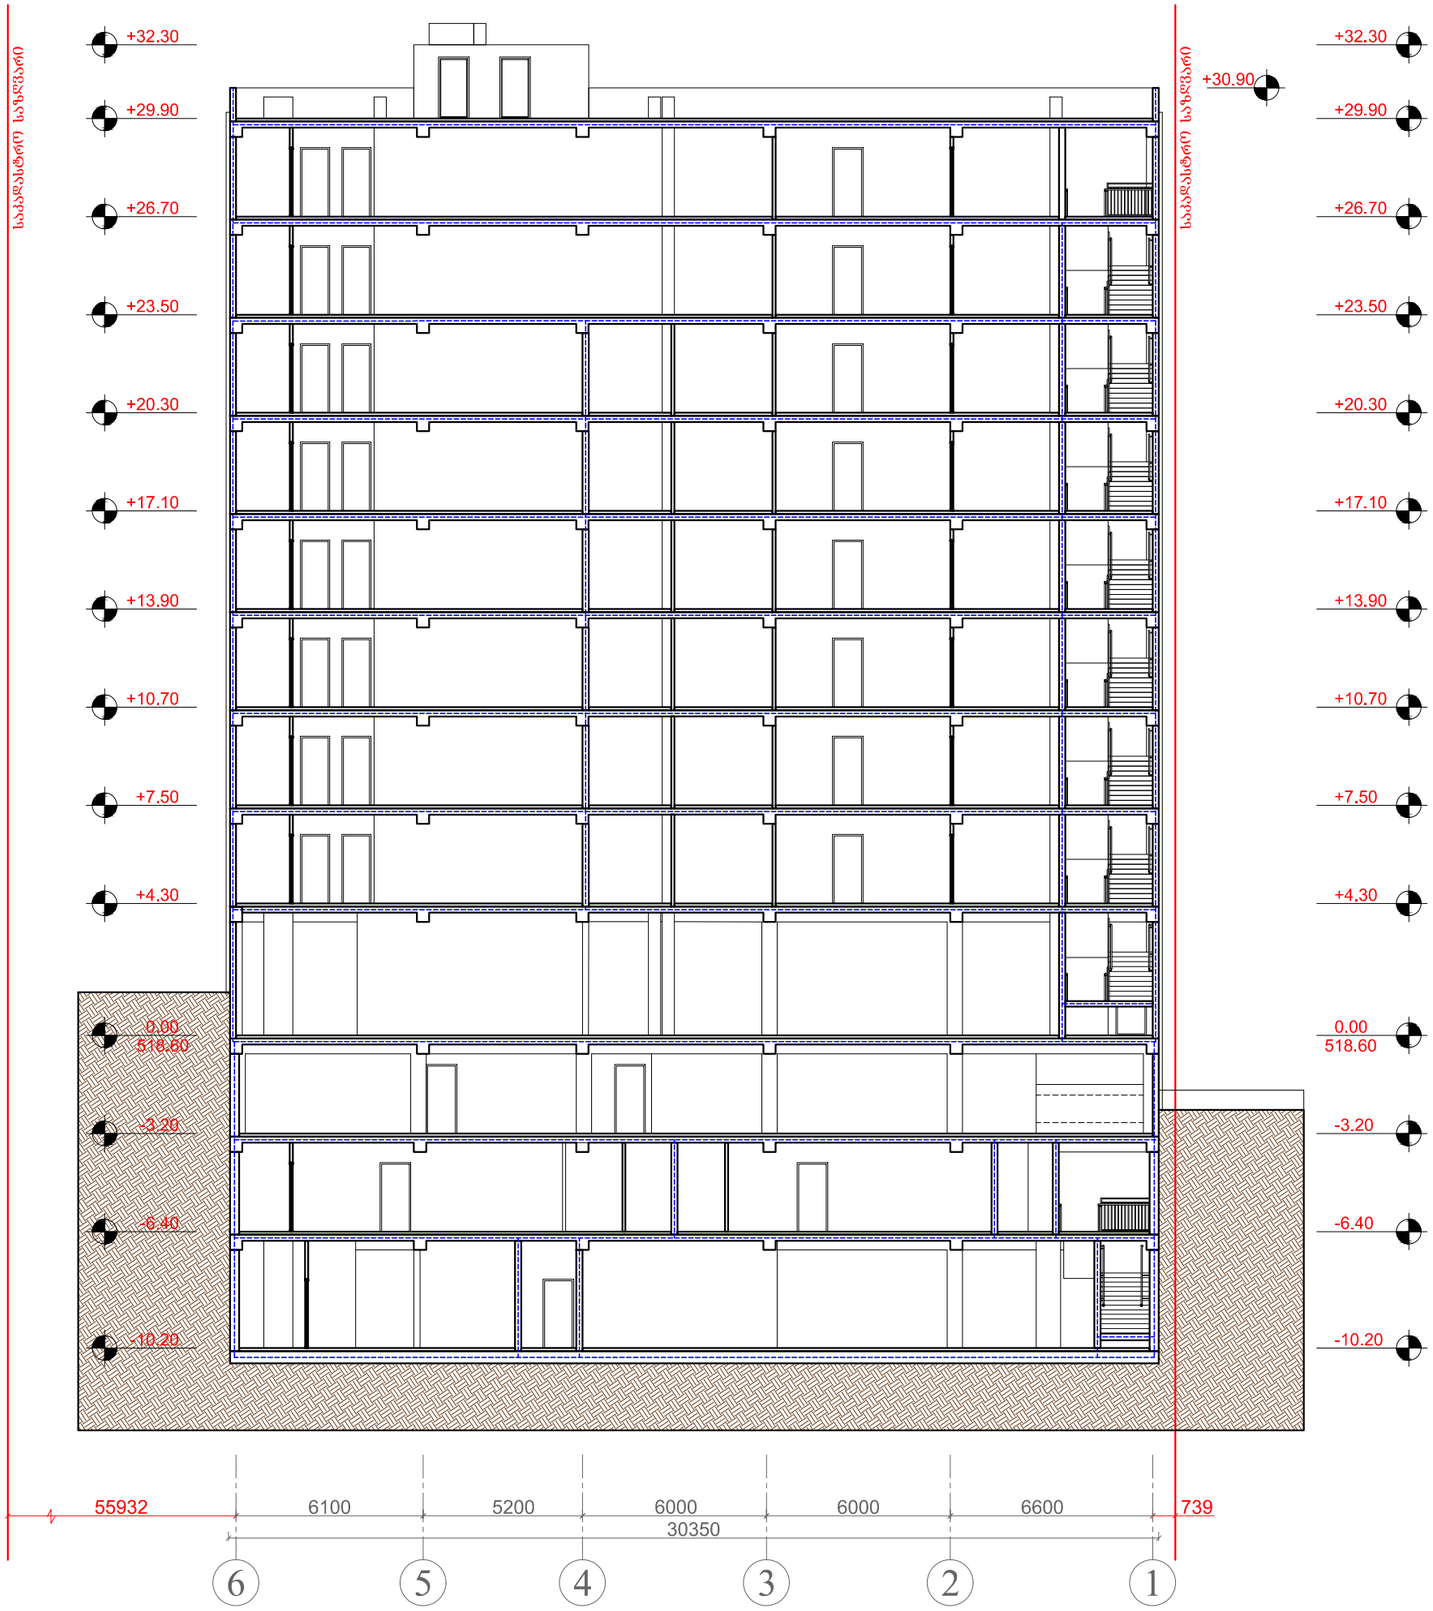

ტექ. ეკონომიკური მაჩვენებლები

შემსრულებელი:

New City Development

შპს "ნიუ სითი დეველოფმენთ"
ს/ნ 202249248

მისამართი: საქართველო. თბილისი
საკანდელიძის №6
ტელეფონი: 551778888
ელ.ფოსტა: **info@ncd.ge**

პროექტის სახელწოდება:

მრავალბინიანი საცხოვრებელი სახლი

მისამართი: ქალაქი თბილისი, ჭუჩა ვალენტინ თოფურიძის, №31-ის მიმდებარედ: ქალაქი თბილისი, ნუცუბიძე-ვაშლი%ვრის დამაკავშირებელი გზის მიმდებარედ, (ნაკვეთი 06/026)

ნახაზების დასახელება:

ჭრილი 2-2

თანამდებობა	გვარი	ხელმოწერა
დირექტორი	ა.ზერეკიძე	
არქიტექტორი	დ.პაპიძე	
არქიტექტორი	ს.სანოძე	
შესრულა	ს.სანოძე	

მასშტაბი	1:200		
ფორმატი	A-3		
თარიღი	2020 წ.		