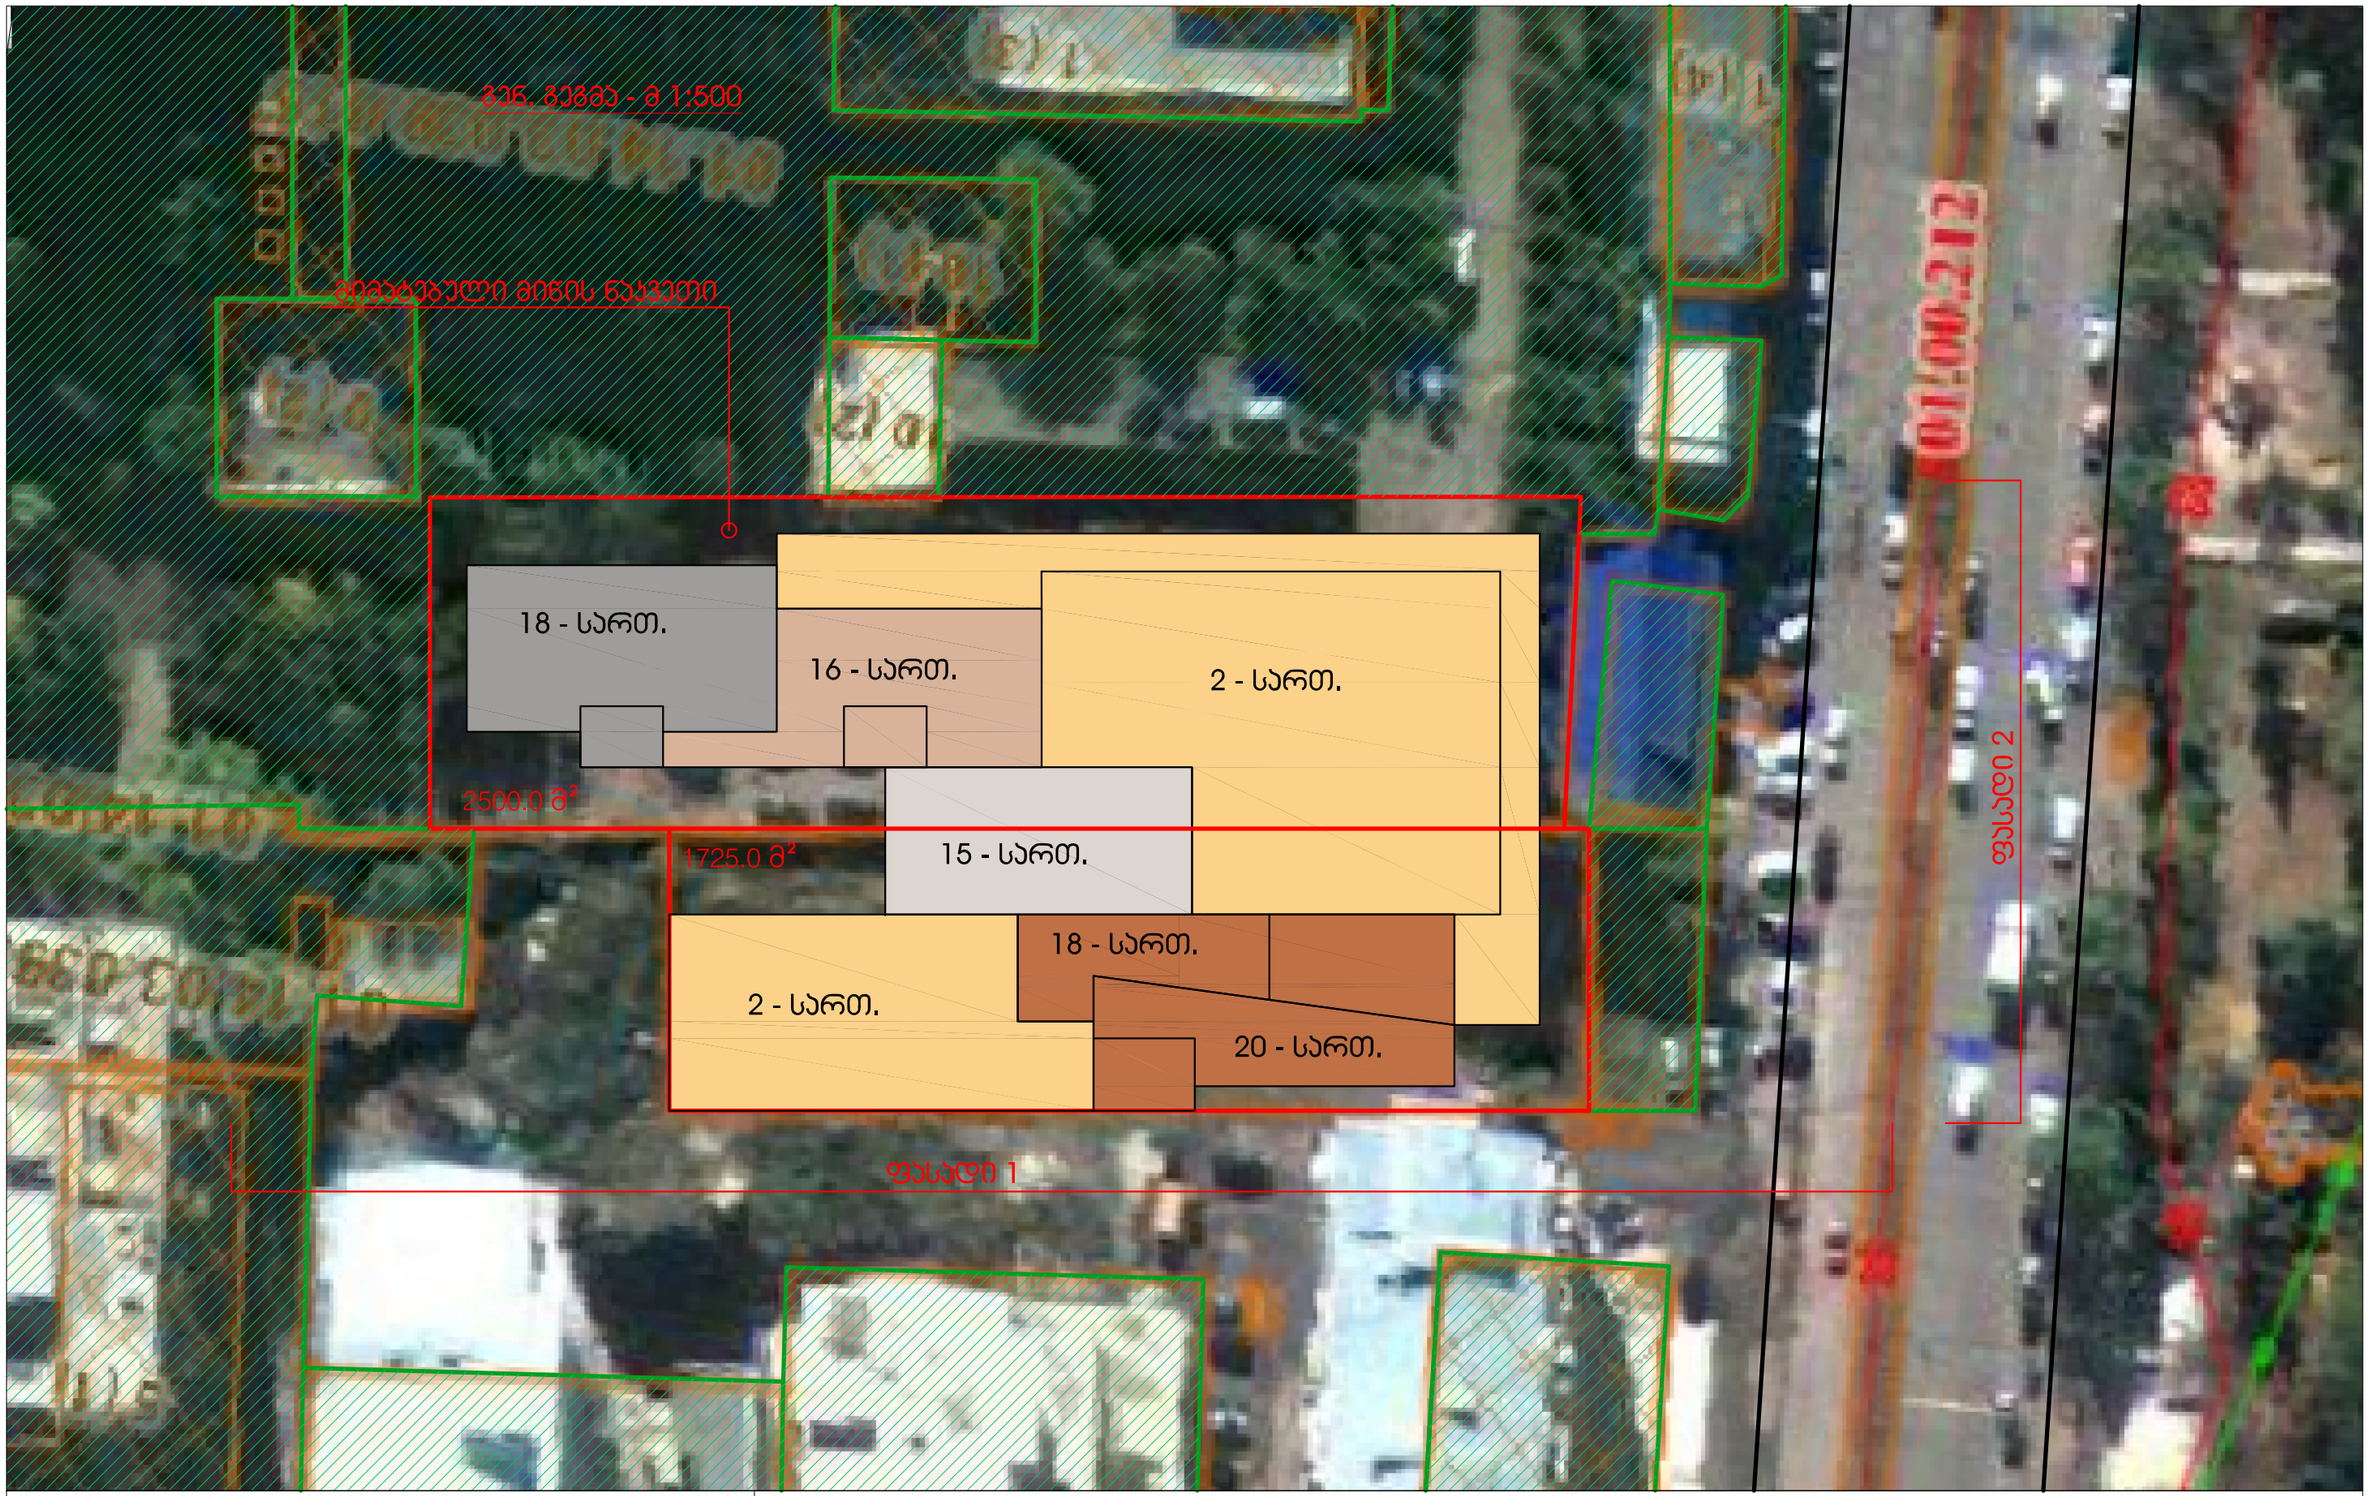



ტექნიკური მაჩვენებლები

1	მიწის ნაკვეთის ფართი	4225 მ²
2	მიწის ნაკვეთის განაშენიანების ფართობი	3260 მ²
3	განაშენიანების ინტენსივობის ფართობი	28800 მ²

K-1 = 0.7

K-2 = 6.8

ფასადი 1- მ 1:500

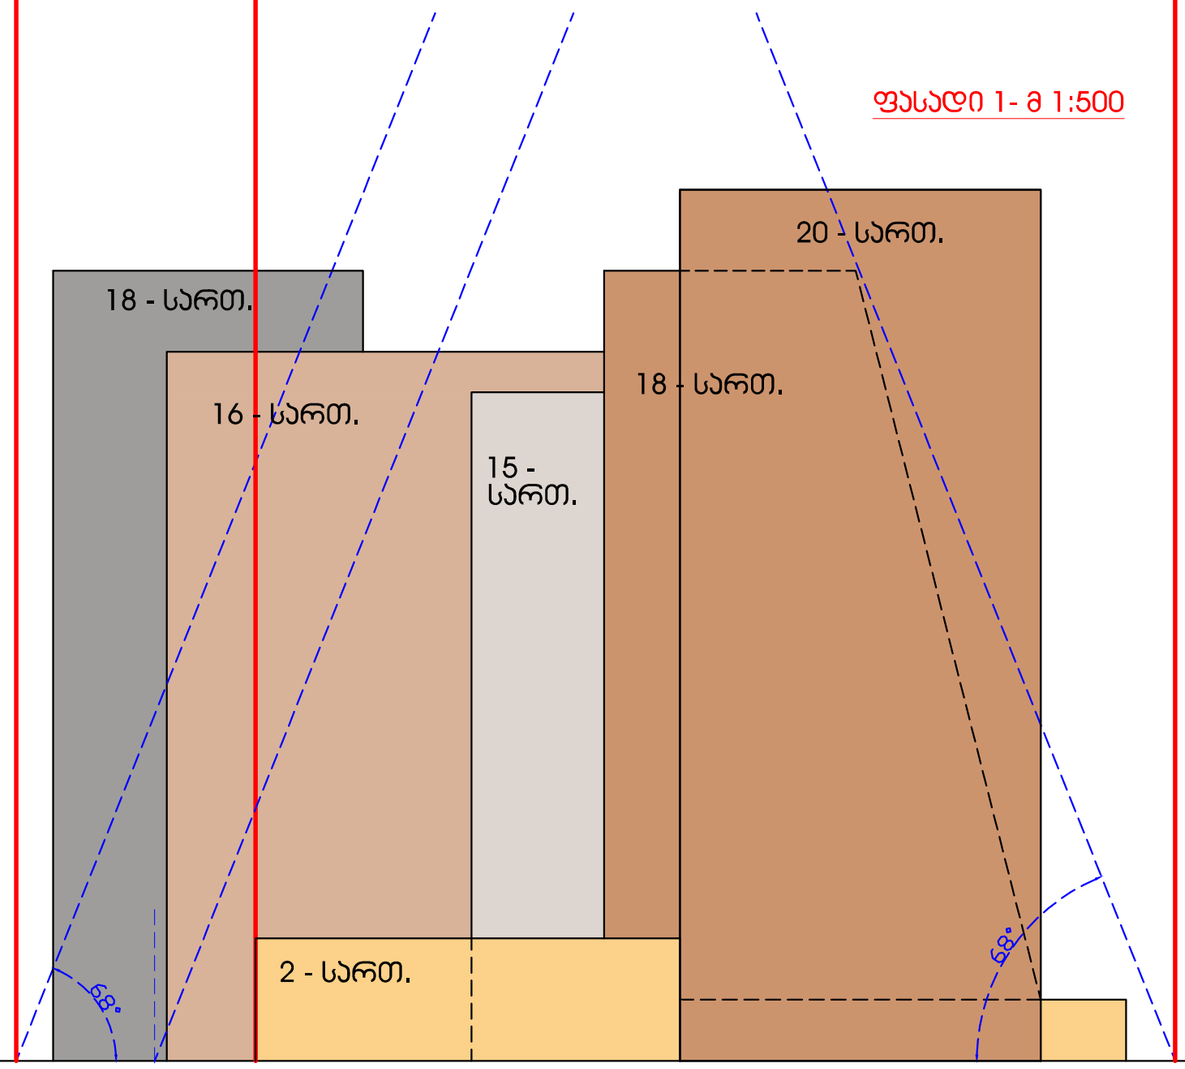

ფასადი 2- მ 1:500

