გენ-გეგმა
მ. 1:500

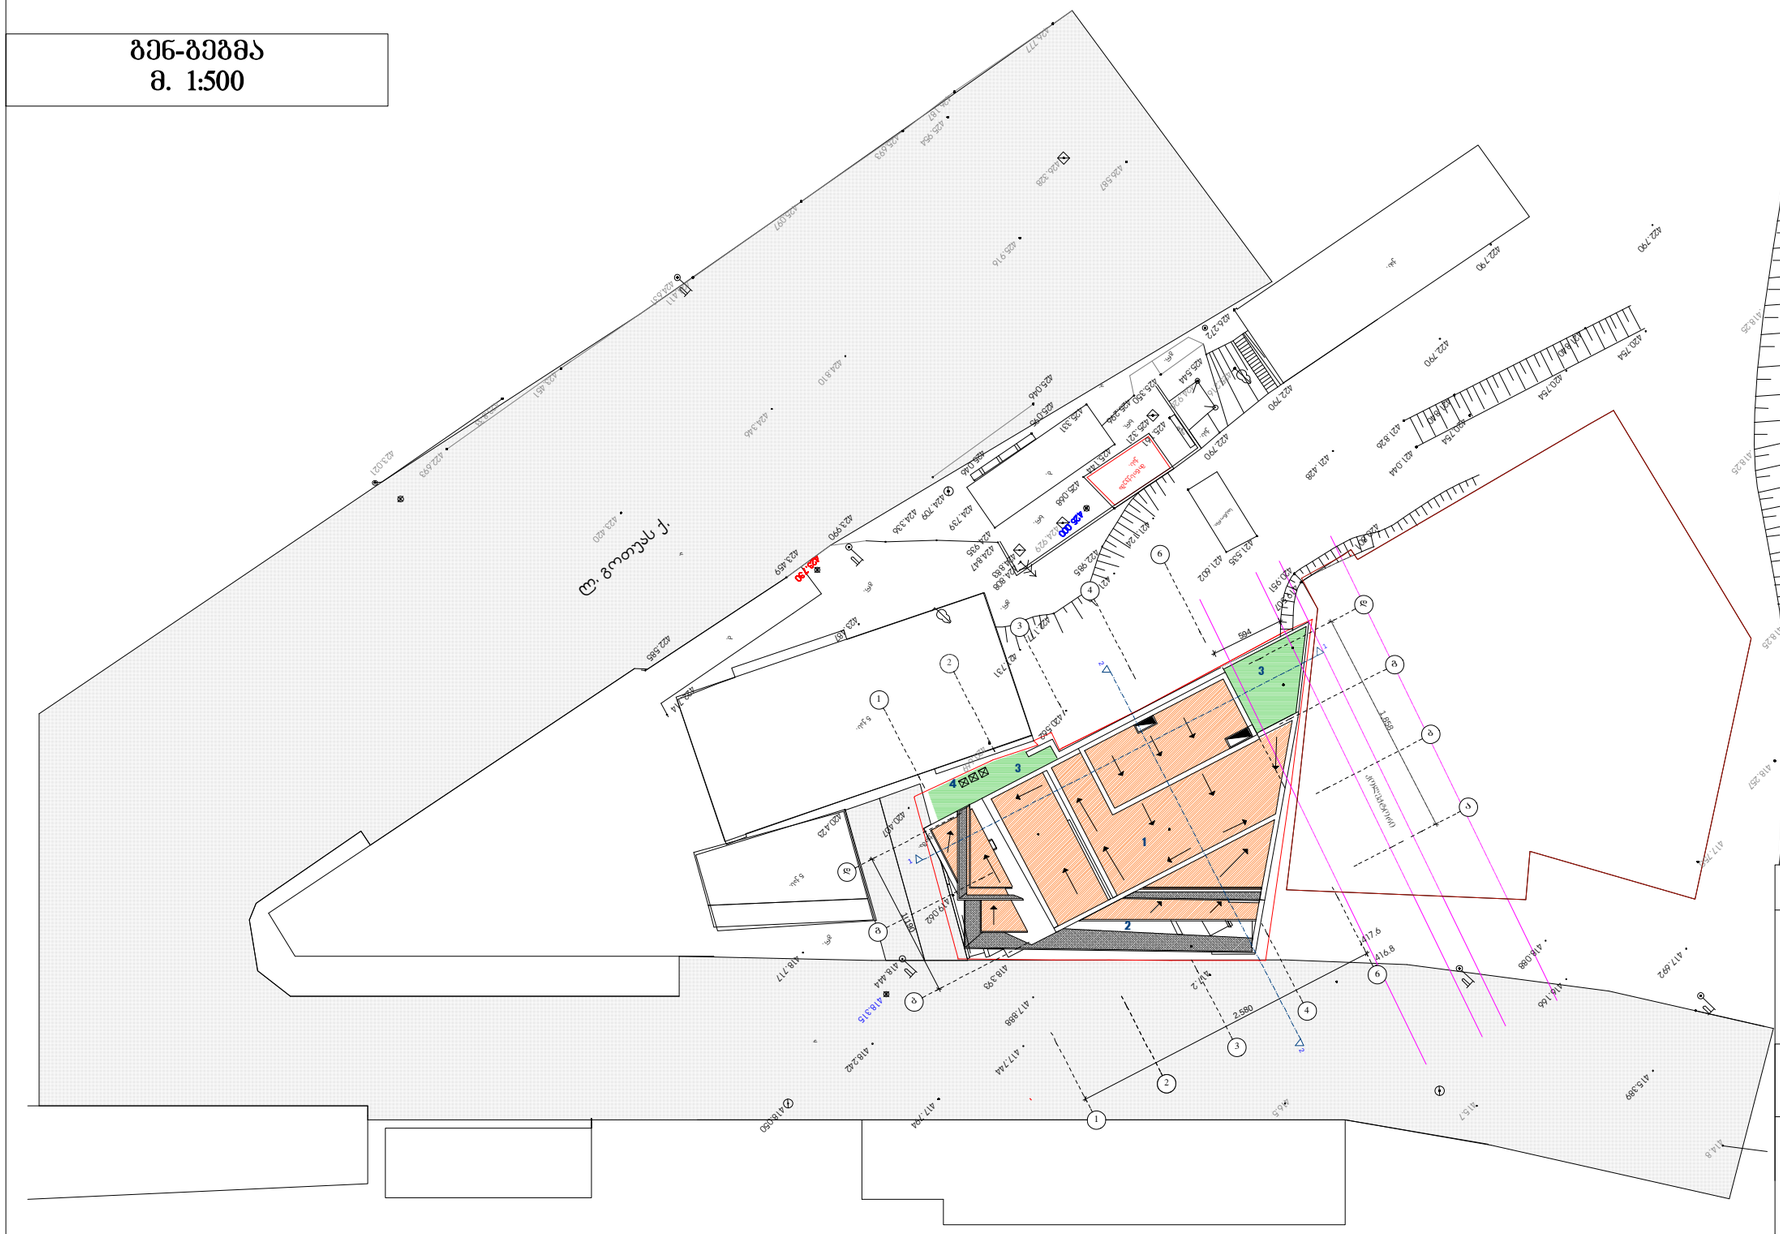

ექსპლიკაცია

1. საპროექტო შენობა
2. ღია ავტოსადგომი
3. გამწვანება
4. ნაგვის კონტეინერი

შ.პ.ს სტილი

შ.პ.ს "არტპალასი"-ს ოფისი და შემოქმედებითი სტუდიები

დირექტორი	ჯ. ჯიგახიშვილი	
მთ. არქიტექტორი	ლ. მისულიშვილი	
არქიტექტორი	გ. ქურციკოძე	
შემოწმა	გ. ნოზაძე	
მაშტაბი	1 : 500	2013წ.
სტადია	ნახაზი	ნახაზის რაოდენობა
პროექტი	01	19

გენ-გეგმა