# სართულის გეგმა
## ნიშნულზე - 2.70
## მ. 1:100

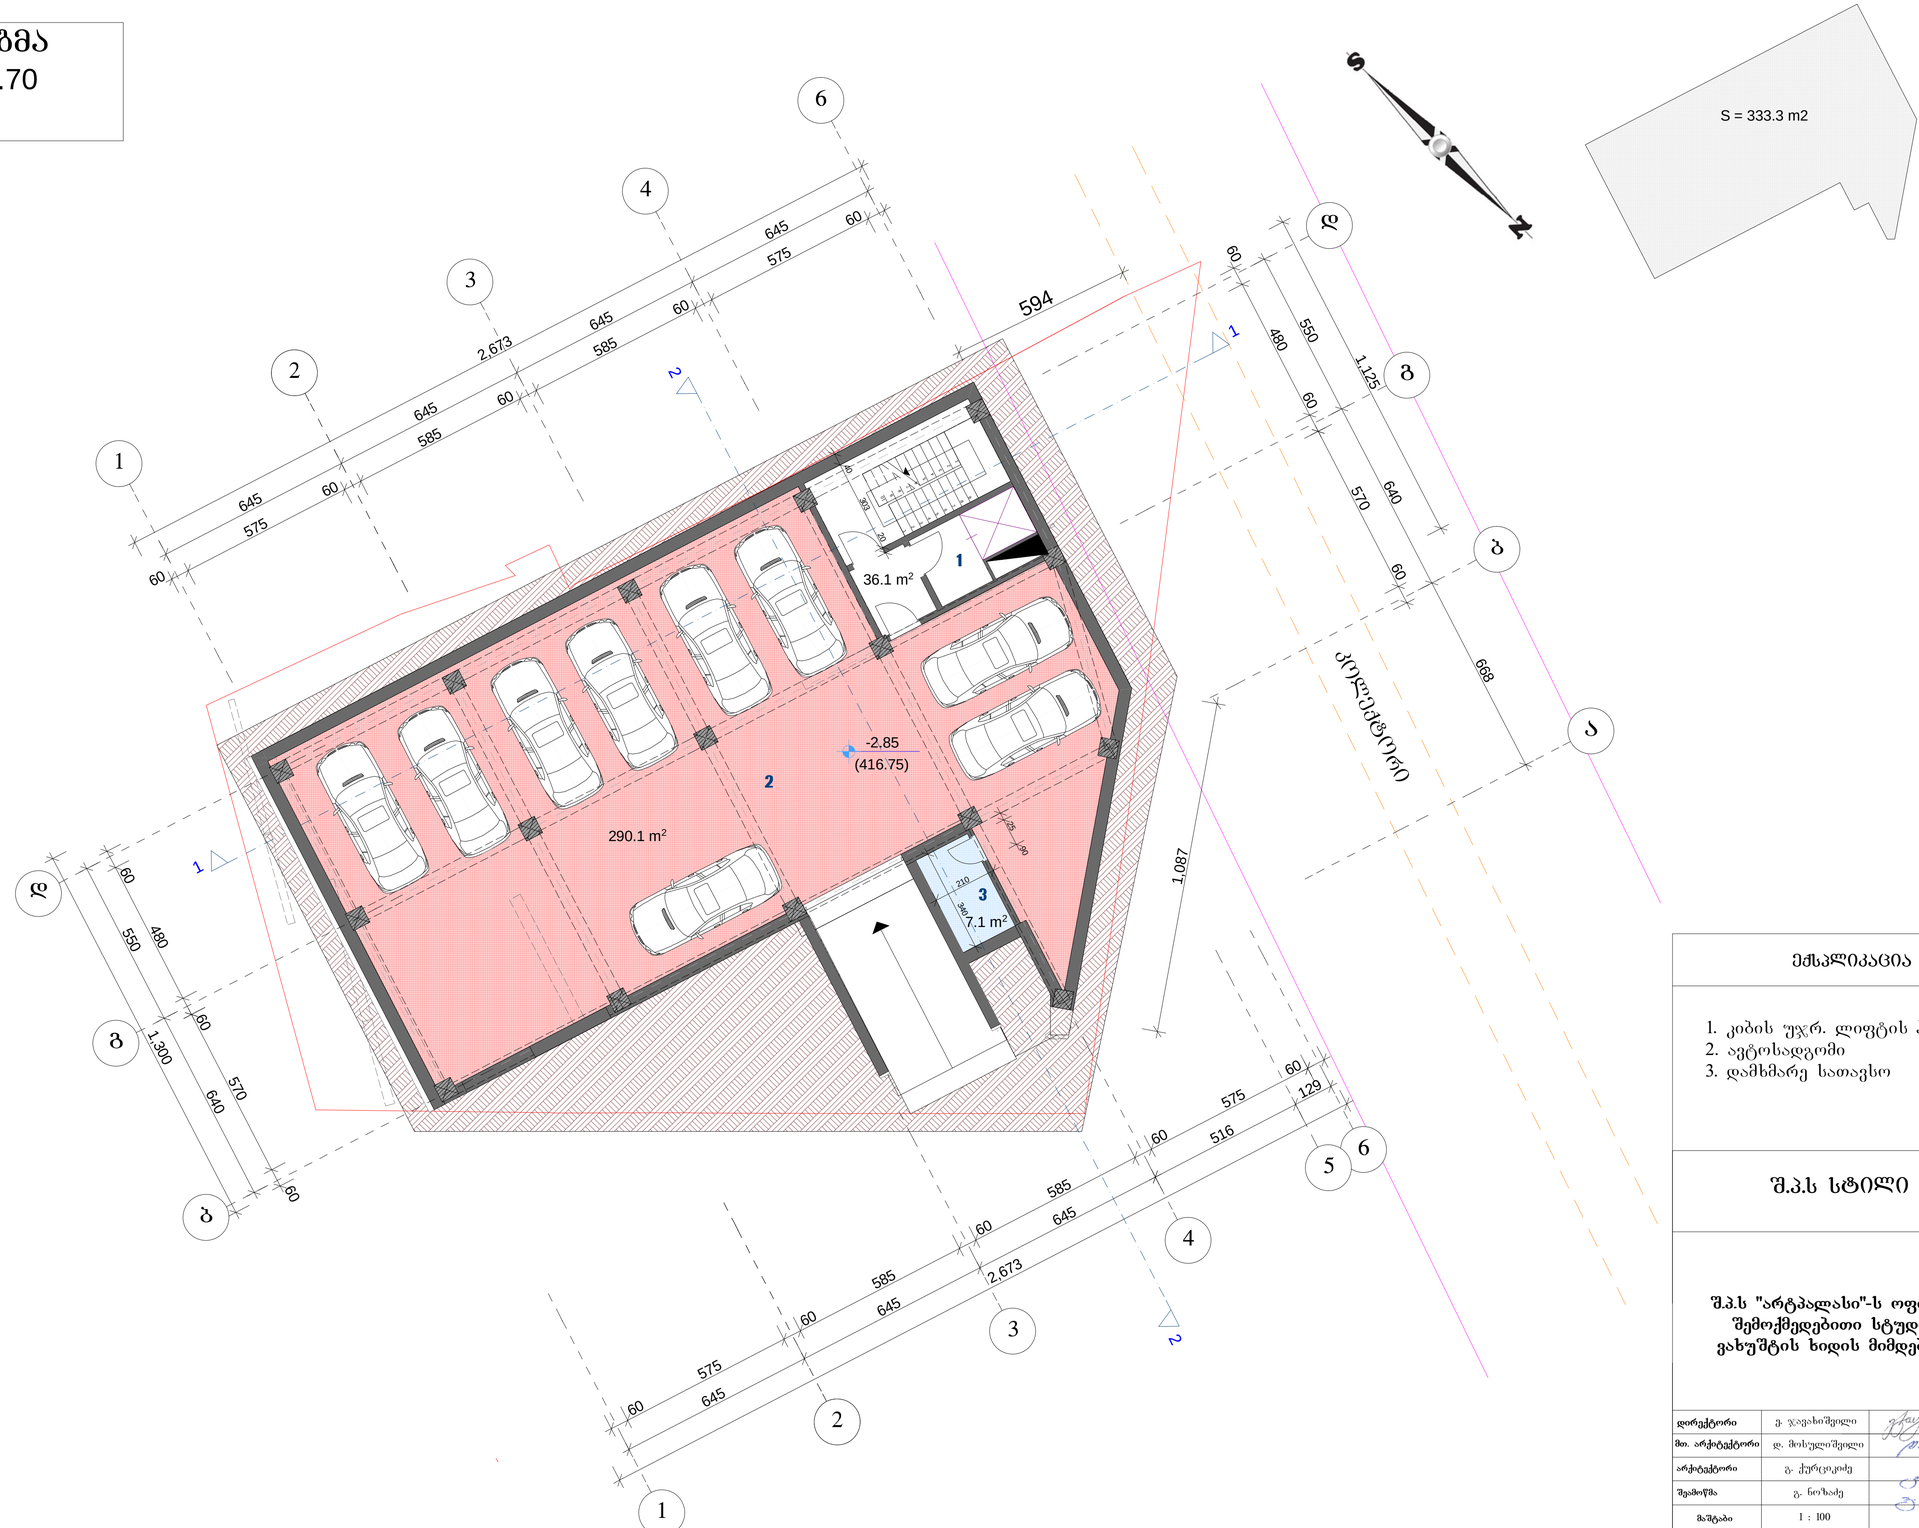


## ექსპლიკაცია

1. კიბის უჯრ. ლიფტის ჰოლი
2. ავტოსადგომი
3. დამხმარე სათავსო

## შ.პ.ს სტილი

**შ.პ.ს "არტპალასი"-ს ოფისი და შემოქმედებითი სტუდიები ვახუშტის ხიდის მიმდებარედ**

| | | |
|---|---|---|
| დირექტორი | ჯ. ჯავახიშვილი | |
| მთ. არქიტექტორი | დ. მოსულიშვილი | |
| არქიტექტორი | გ. ქურციკიძე | |
| შეამოწმა | გ. ნოზაძე | |
| მაშტაბი | 1 : 100 | 2013 წ. |
| სტადია | ნახაზი | ნახაზის რაოდენობა |
| პროექტი | 03 | 19 |

გეგმა ნიშნულზე - 2.70

# სართულის გეგმა
# ნიშნულზე -6.00
# მ. 1:100

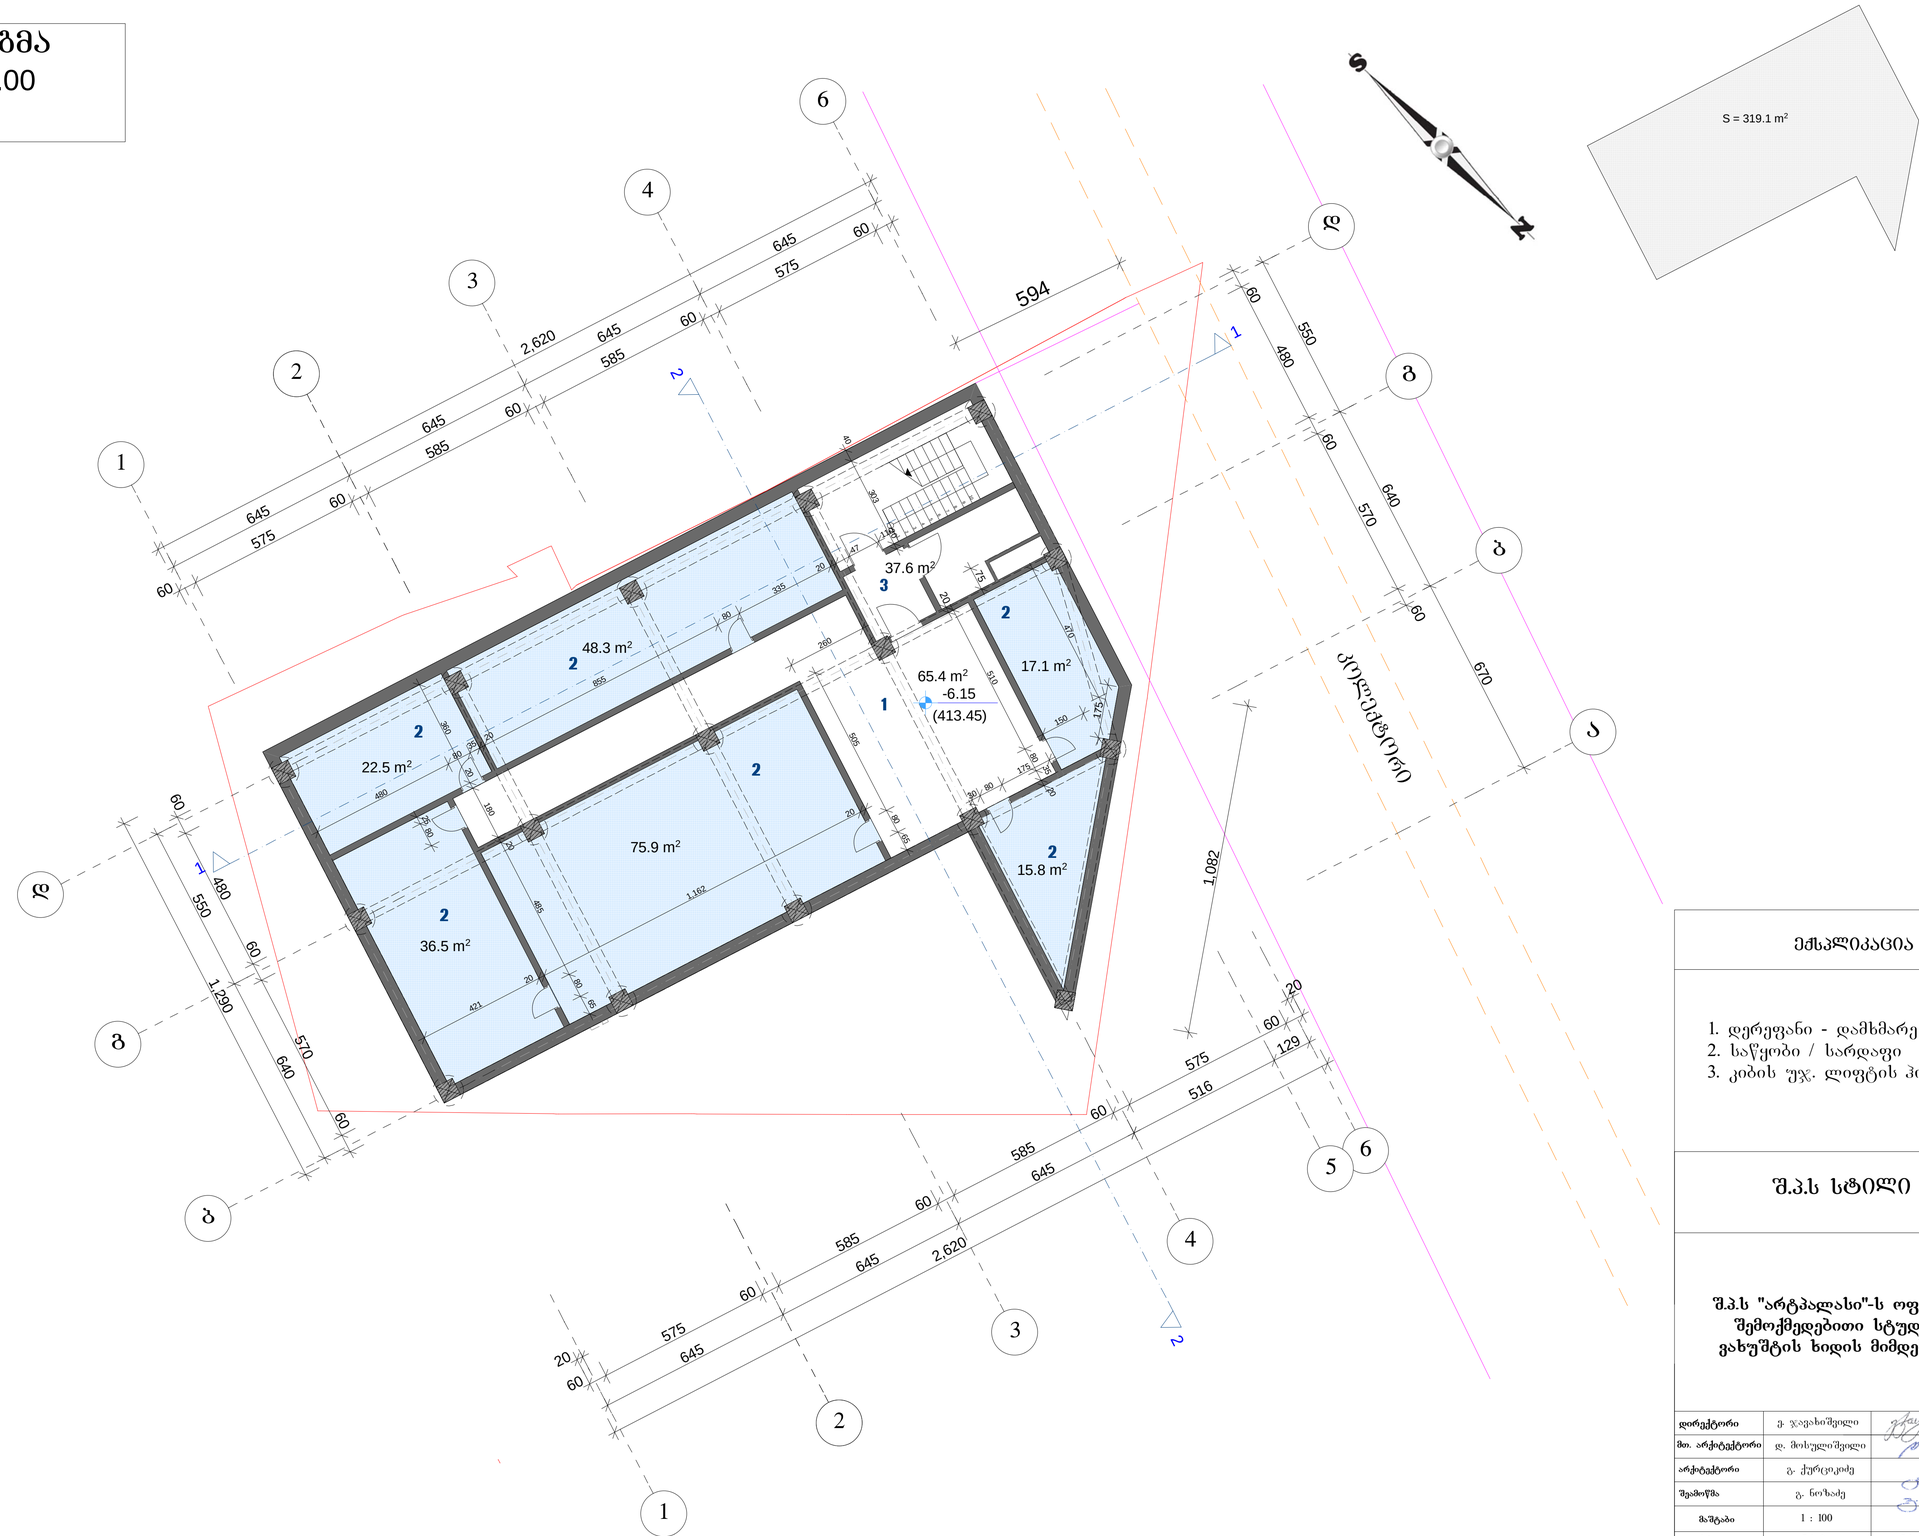


## ექსპლიკაცია

1. დერეფანი - დამხმარე ფართი
2. საწყობი / სარდაფი
3. კიბის უჯ. ლიფტის ჰოლი

## შ.პ.ს სტილი

**შ.პ.ს "არტპალასი"-ს ოფისი და შემოქმედებითი სტუდიები ვახუშტის ხიდის მიმდებარედ**

| | | |
|---|---|---|
| დირექტორი | გ. ჯავახიშვილი | |
| მთ. არქიტექტორი | დ. მოსულიშვილი | |
| არქიტექტორი | გ. ქურციკიძე | |
| შემმოწმა | გ. ნოზაძე | |
| მაშტაბი | 1 : 100 | 2013 წ. |
| სტადია | ნახაზი | ნახაზის რაოდენობა |
| პროექტი | 02 | 19 |

გეგმა ნიშნულზე - 6.00

# სართულის გეგმა
## ნიშნულზე ±0.00
## მ. 1:100




## ექსპლიკაცია

1. ჰოლი
2. კიბის უჯრ. ლიფტის ჰოლი
3. WC
4. პერსონალის ოთახი
5. დამხმარე სათავსო
6. ღია ავტოსადგომი
7. ეზოს გამწვანება

## შ.პ.ს სტილი

**შ.პ.ს "არტპალასი"-ს ოფისი და შემოქმედებითი სტუდიები ვახუშტის ხიდის მიმდებარედ**

| | | |
|---|---|---|
| დირექტორი | გ. ჯავახიშვილი | |
| მთ. არქიტექტორი | დ. მოხულიშვილი | |
| არქიტექტორი | გ. ქურციკოძე | |
| შეამოწმა | გ. ნოზაძე | |
| მაშტაბი | 1 : 100 | 2013 წ. |
| სტადია | ნახაზი | ნახაზის რაოდენობა |
| პროექტი | 04 | 19 |

გეგმა ნიშნულზე ±0.00

# სართულის გეგმა
ნიშნულზე + 3.30
მ. 1:100

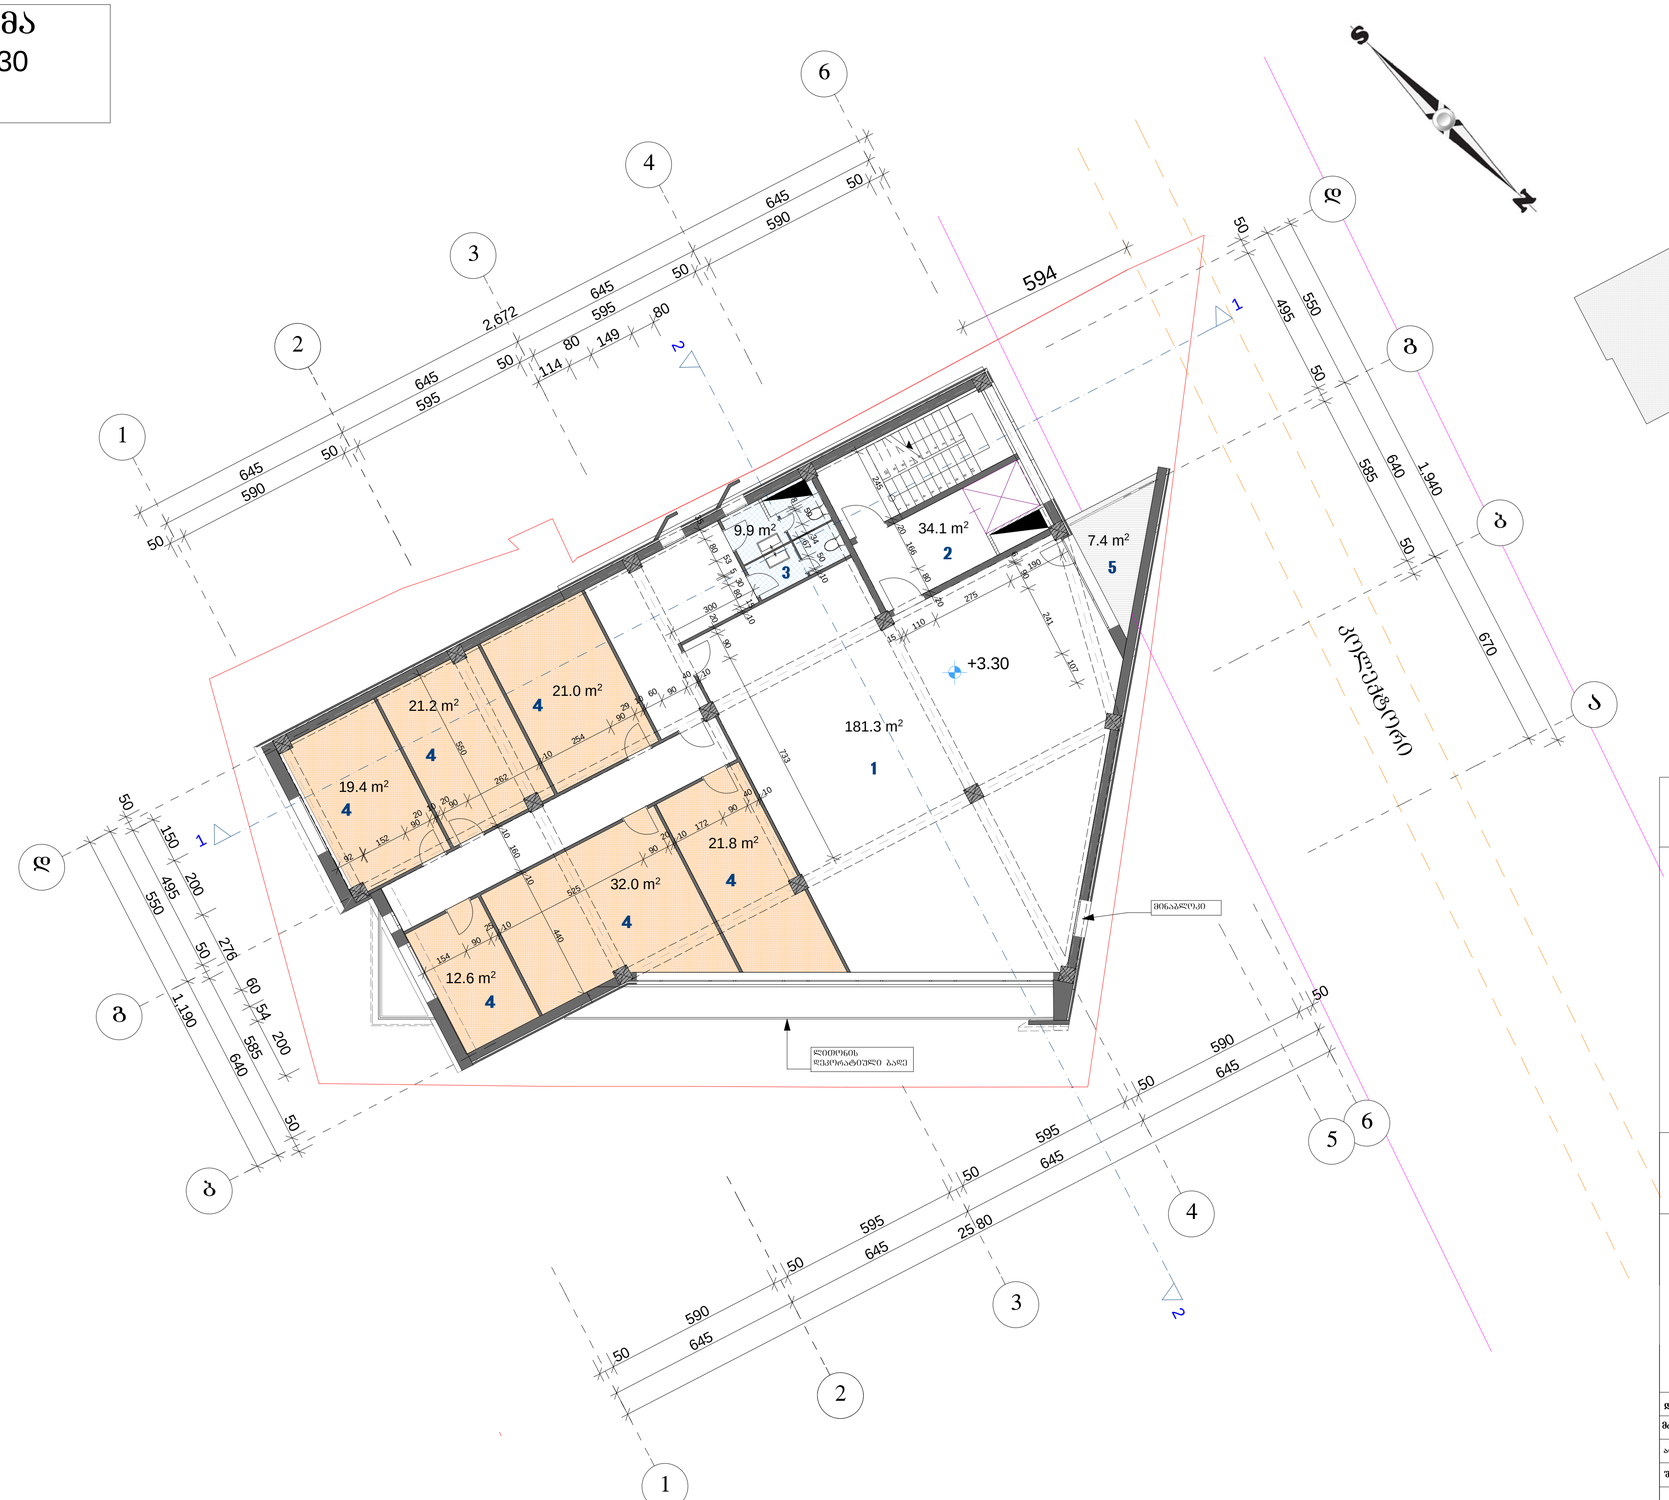


## ექსპლიკაცია

1. ჰოლი და დერეფანი
2. კიბის უჯრ. ლიფტის ჰოლი
3. WC
4. სარეკლამო სააგენტო
5. აივანი

## შ.პ.ს სტილი

**შ.პ.ს "არტპალასი"-ს ოფისი და შემოქმედებითი სტუდიები ვახუშტის ხიდის მიმდებარედ**

| | | |
|---|---|---|
| დირექტორი | ჯ. ჯავახიშვილი | |
| მთ. არქიტექტორი | დ. მოსულიშვილი | |
| არქიტექტორი | გ. ქურციკიძე | |
| შეთანწერა | გ. ნოზაძე | |
| მასშტაბი | 1 : 100 | 2013 წ. |
| სტადია | ნახაზი | ნახაზის რაოდენობა |
| პროექტი | 05 | 19 |

გეგმა ნიშნულზე +3.30

# სართულის გეგმა
ნიშნულზე + 6.60
მ. 1:100

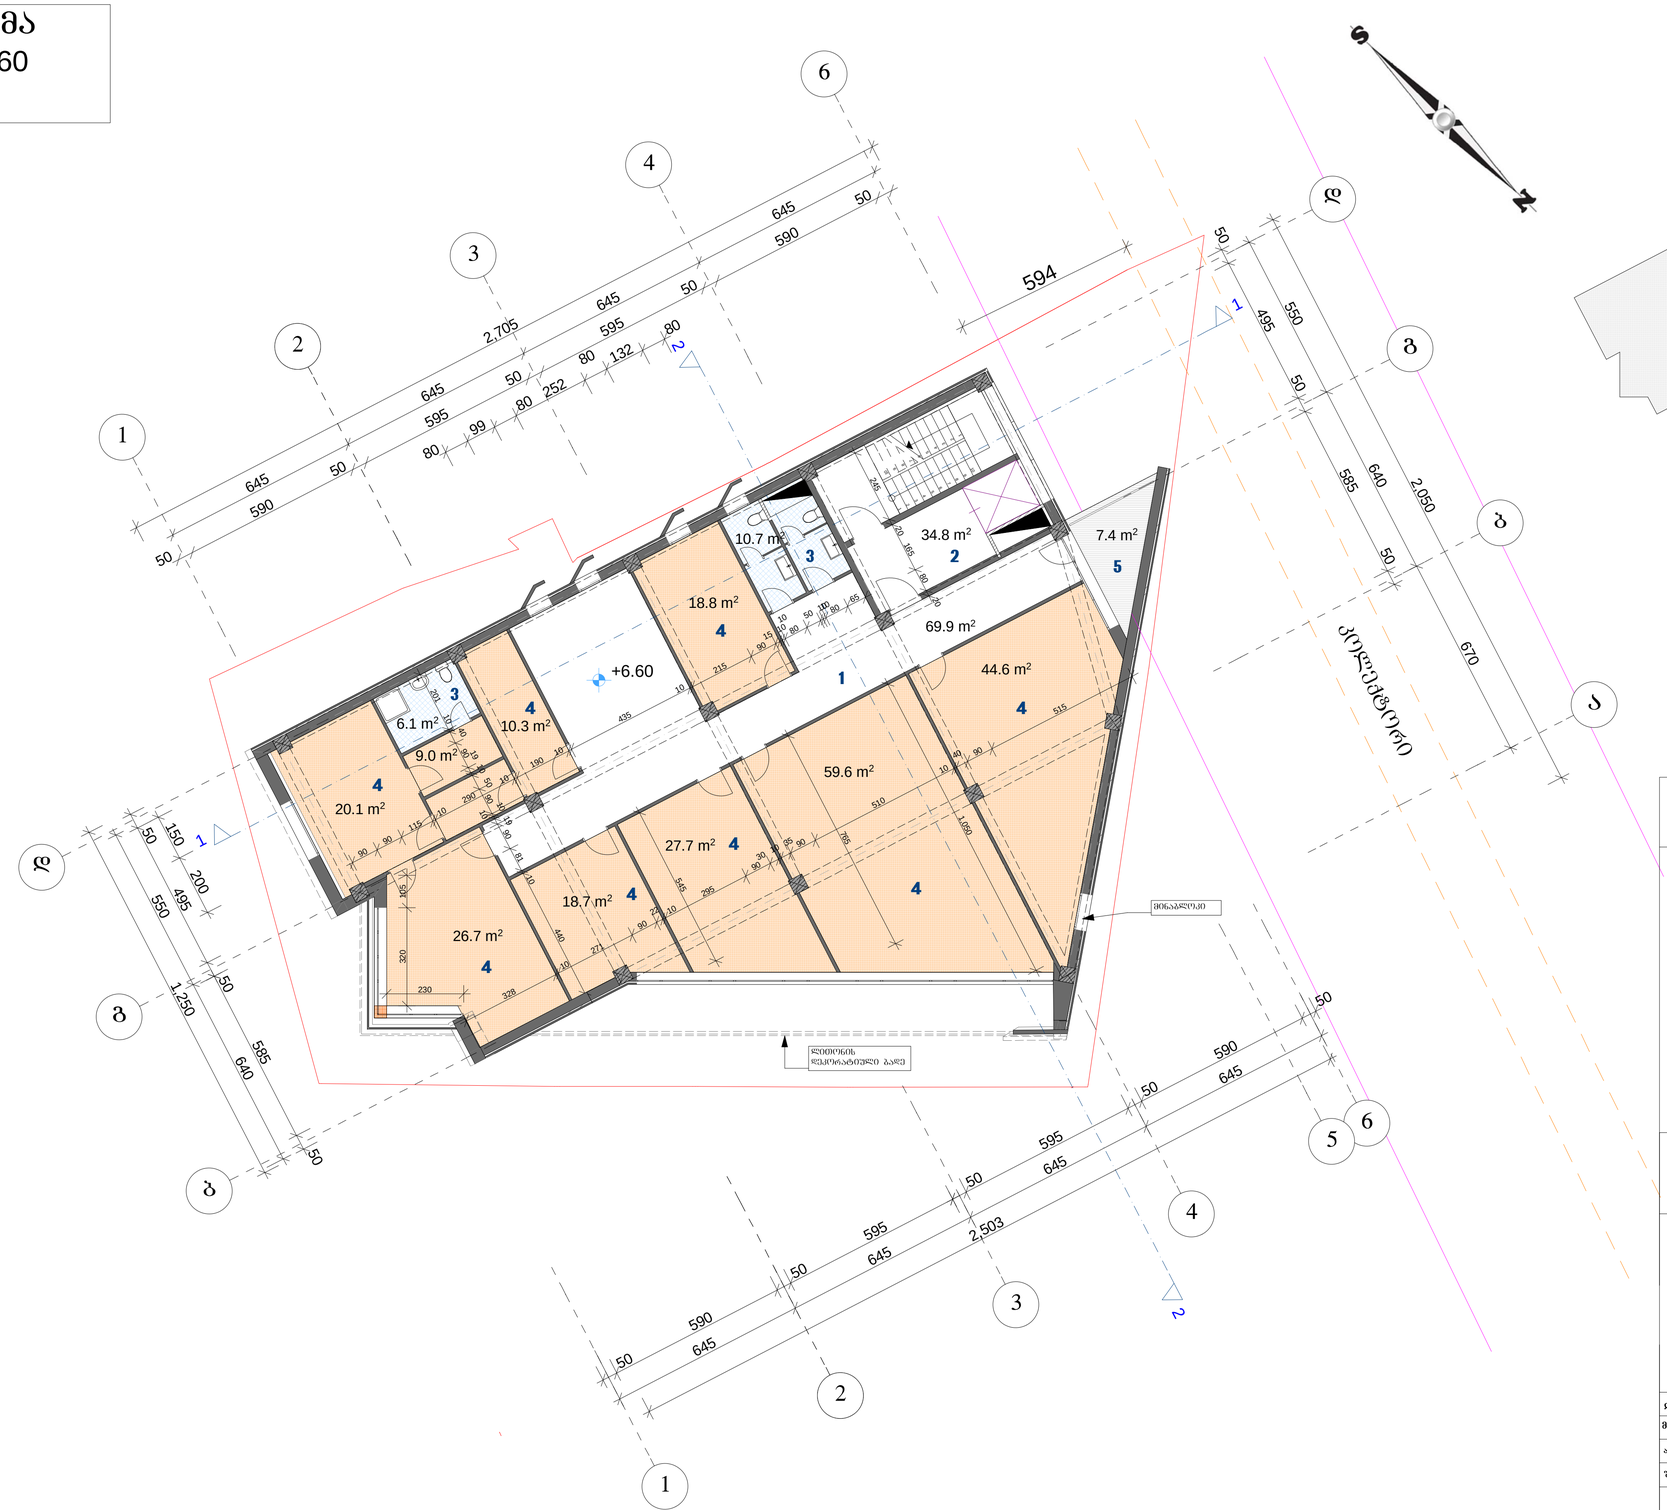


## ექსპლიკაცია

1. ჰოლი და დერეფანი
2. კიბის უჯრ. ლიფტის ჰოლი
3. WC
4. ადმინისტრაცია
5. აივანი

## შ.პ.ს სტილი

**შ.პ.ს "არტპალასი"-ს ოფისი და შემოქმედებითი სტუდიები ვახუშტის ხიდის მიმდებარედ**

| | | |
|---|---|---|
| დირექტორი | გ. ჯავახიშვილი | |
| მთ. არქიტექტორი | დ. მოსულიშვილი | |
| არქიტექტორი | გ. ქურციკიძე | |
| შემოწმა | გ. ნოზაძე | |
| მაშტაბი | 1 : 100 | 2013 წ. |
| სტადია | ნახაზი | ნახაზის რაოდენობა |
| პროექტი | 06 | 19 |

გეგმა ნიშნულზე +6.60

# სართულის გეგმა
ნიშნულზე + 9.90
მ. 1:100

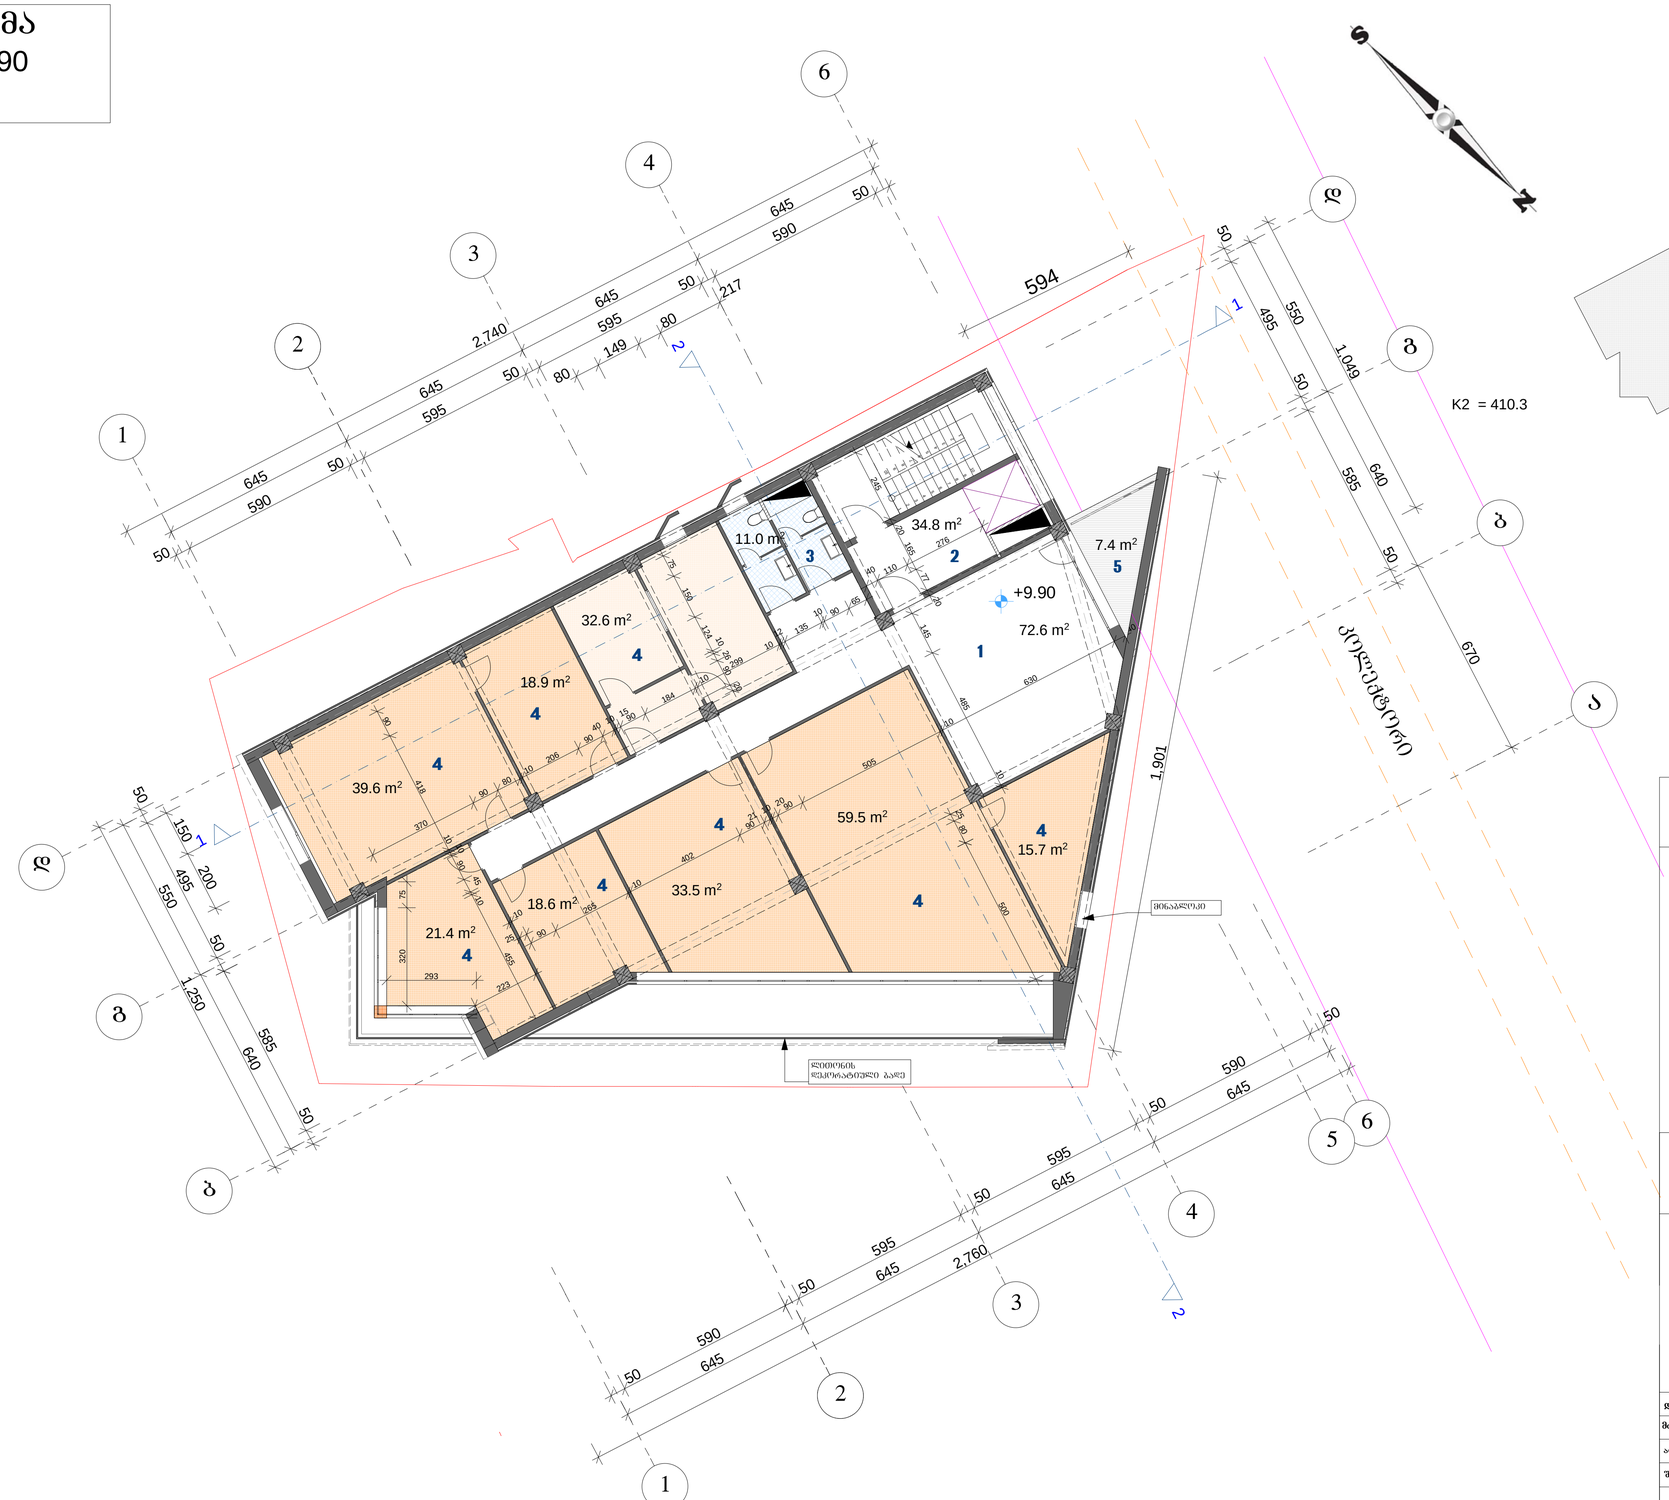


## ექსპლიკაცია

1. ჰოლი და დერეფანი
2. კიბის უჯრ. ლიფტის ჰოლი
3. WC
4. რადიო
5. აივანი

## შ.პ.ს სტილი

**შ.პ.ს "არტპალასი"-ს ოფისი და შემოქმედებითი სტუდიები ვახუშტის ხიდის მიმდებარედ**

| | | |
|---|---|---|
| დირექტორი | ჯ. ჯავახიშვილი | |
| მთ. არქიტექტორი | დ. მოსულიშვილი | |
| არქიტექტორი | გ. ქურციკიძე | |
| შეამოწმა | გ. ნოზაძე | |
| მაშტაბი | 1 : 100 | 2013 წ. |
| სტადია | ნახაზი | ნახაზის რაოდენობა |
| პროექტი | 07 | 19 |

გეგმა ნიშნულზე +9.90

# სართულის გეგმა
ნიშნულზე + 13.20
მ. 1:100

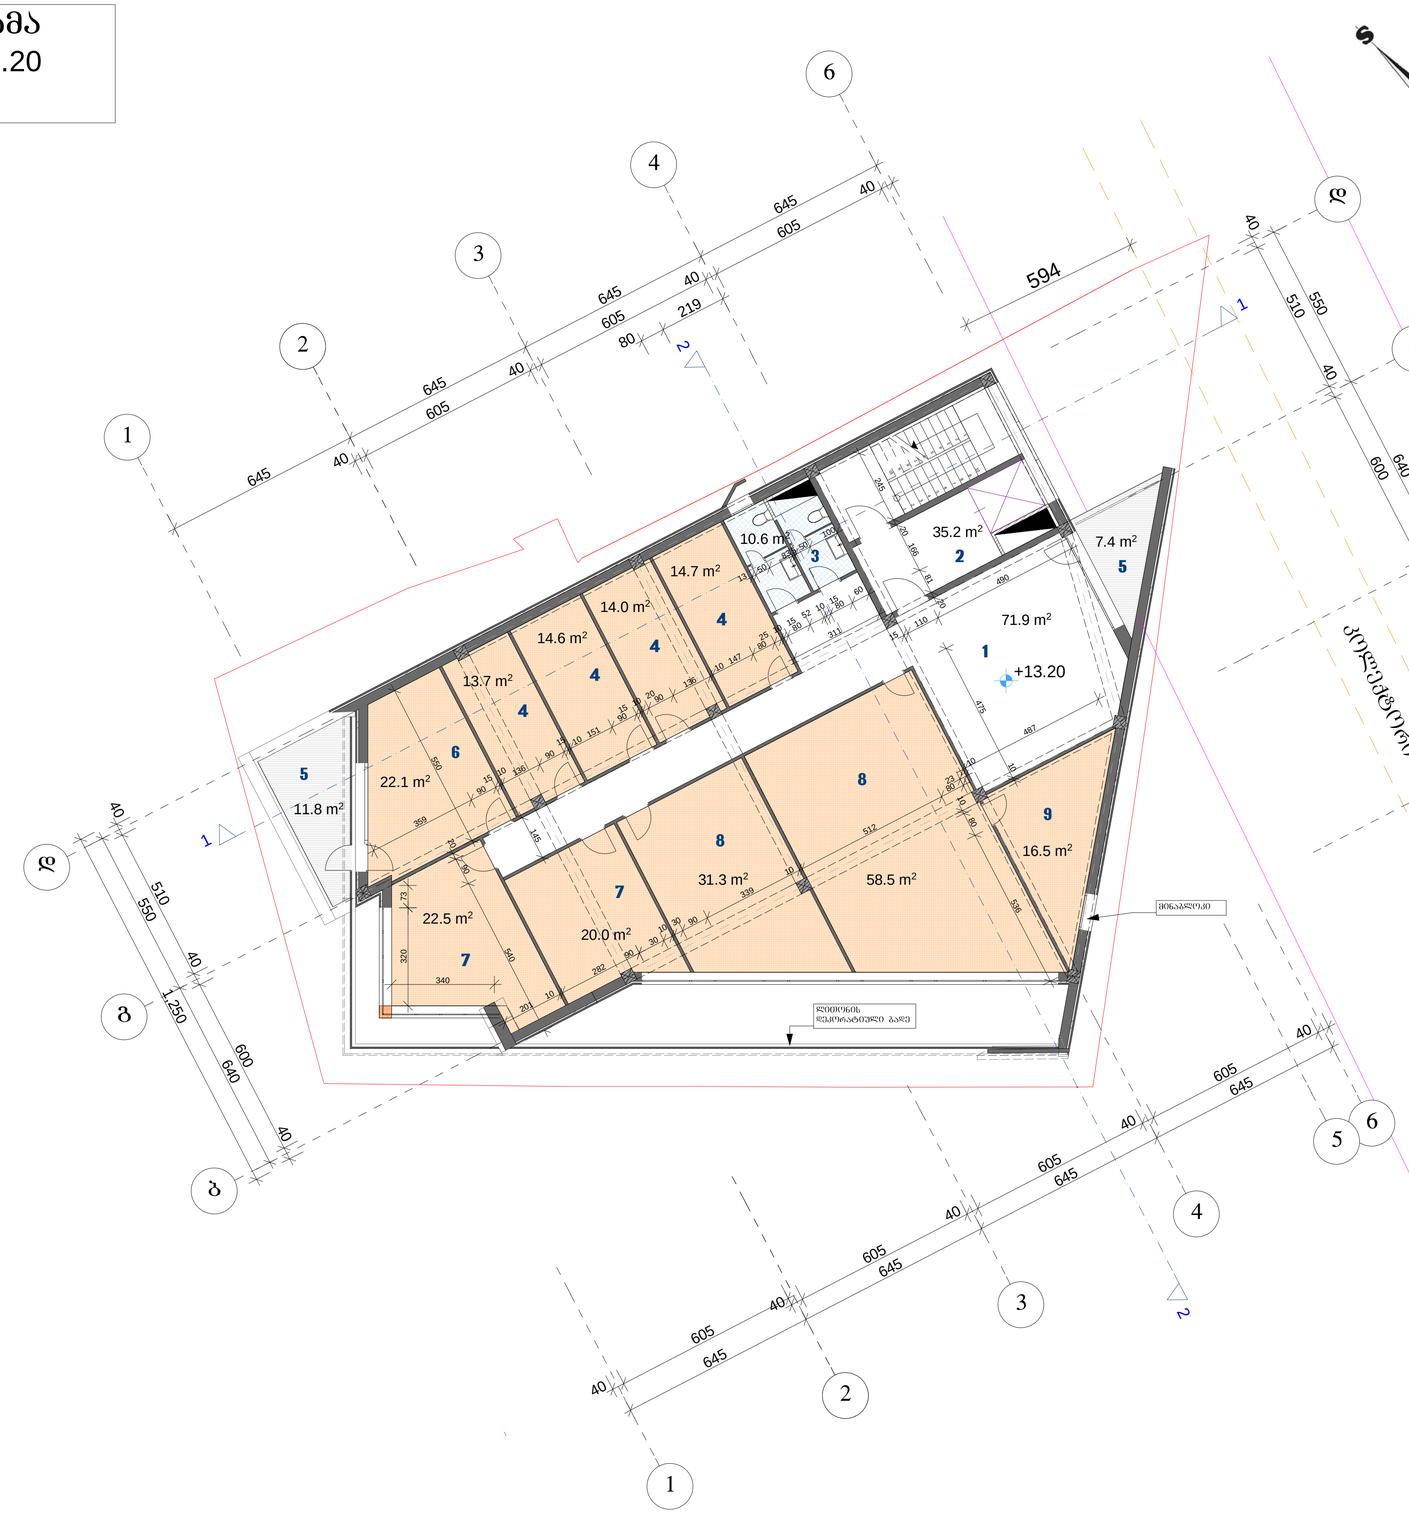


## ექსპლიკაცია

1. ჰოლი და დერეფანი
2. კიბის უჯრ. ლიფტის ჰოლი
3. WC
4. ვიდეო სამონტაჟო
5. აივანი
6. შეხვედრების ოთახი
7. ადმინისტრაცია
8. ოფისი
9. დამხმარე სათავსო

## შ.პ.ს სტილი

**შ.პ.ს "არტპალასი"-ს ოფისი და შემოქმედებითი სტუდიები ვახუშტის ხიდის მიმდებარედ**

| | | |
|---|---|---|
| დირექტორი | ჯ. ჯავახიშვილი | |
| მთ. არქიტექტორი | დ. მოსულიშვილი | |
| არქიტექტორი | გ. ქურციკიძე | |
| შემოწმა | გ. ნოზაძე | |
| მაშტაბი | 1 : 100 | 2013 წ. |
| სტადია | ნახაზი | ნახაზის რაოდენობა |
| პროექტი | 08 | 19 |

გეგმა ნიშნულზე +13.20

# სართულის გეგმა
ნიშნულზე + 16.50
მ. 1:100

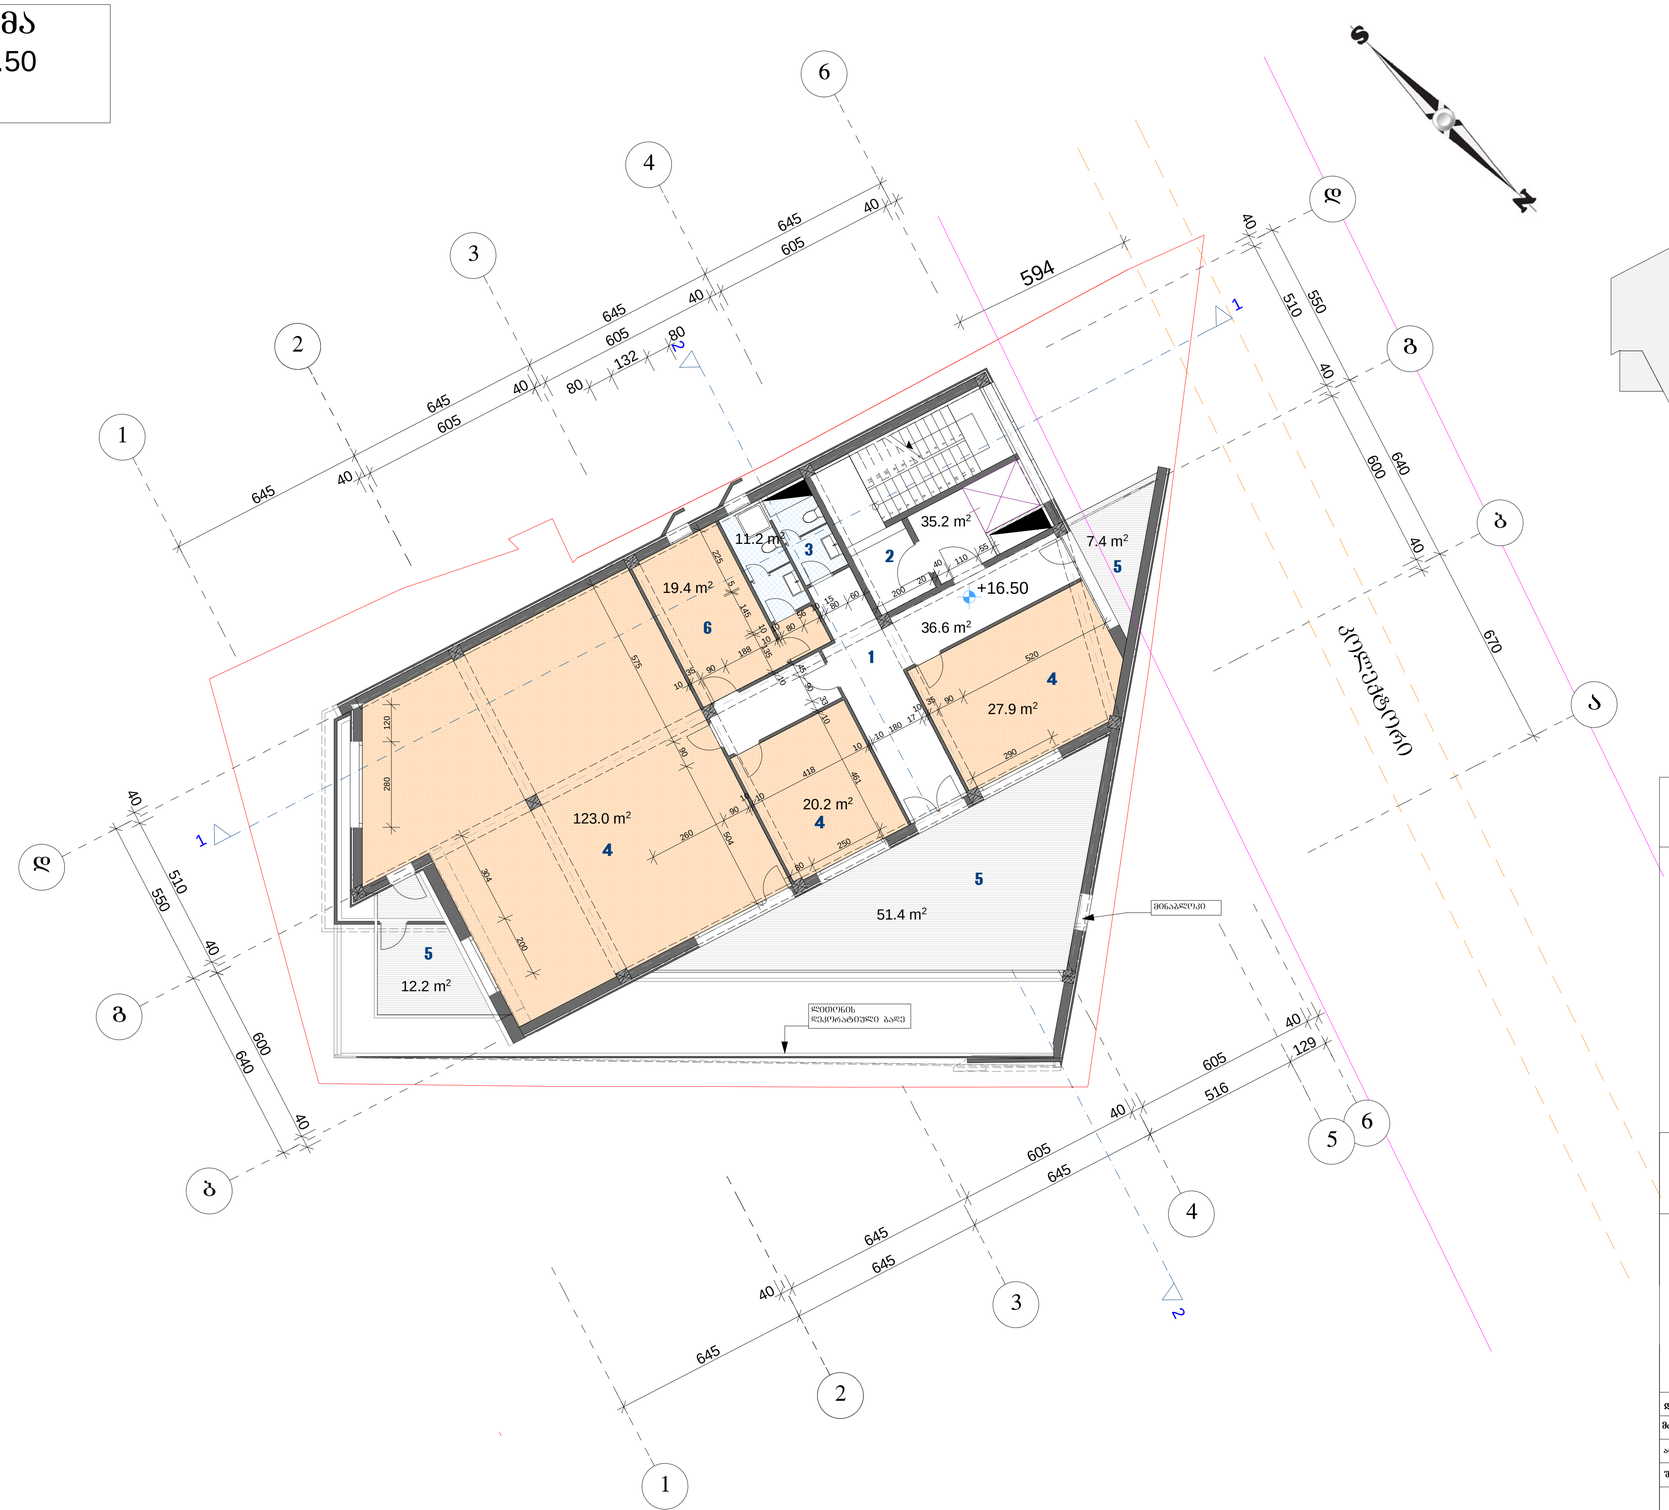


## ექსპლიკაცია

1. ჰოლი და დერეფანი
2. კაბის უჯრ. ლიფტის ჰოლი
3. WC
4. ფოტო სტუდია
5. აივანი
6. საგრიმიორო

## შ.პ.ს სტილი

**შ.პ.ს "არტპალასი"-ს ოფისი და შემოქმედებითი სტუდიები ვახუშტის ხიდის მიმდებარედ**

| | | |
|---|---|---|
| დირექტორი | ჯ. ჯავახიშვილი | |
| მთ. არქიტექტორი | დ. მოსულიშვილი | |
| არქიტექტორი | გ. ქურციკიძე | |
| შემოწმა | გ. ნოზაძე | |
| მაშტაბი | 1 : 100 | 2013 წ. |
| სტადია | ნახაზი | ნახაზის რაოდენობა |
| პროექტი | 09 | 19 |

გეგმა ნიშნულზე +16.50

# სართულის გეგმა
ნიშნულზე + 20.70
მ. 1:100

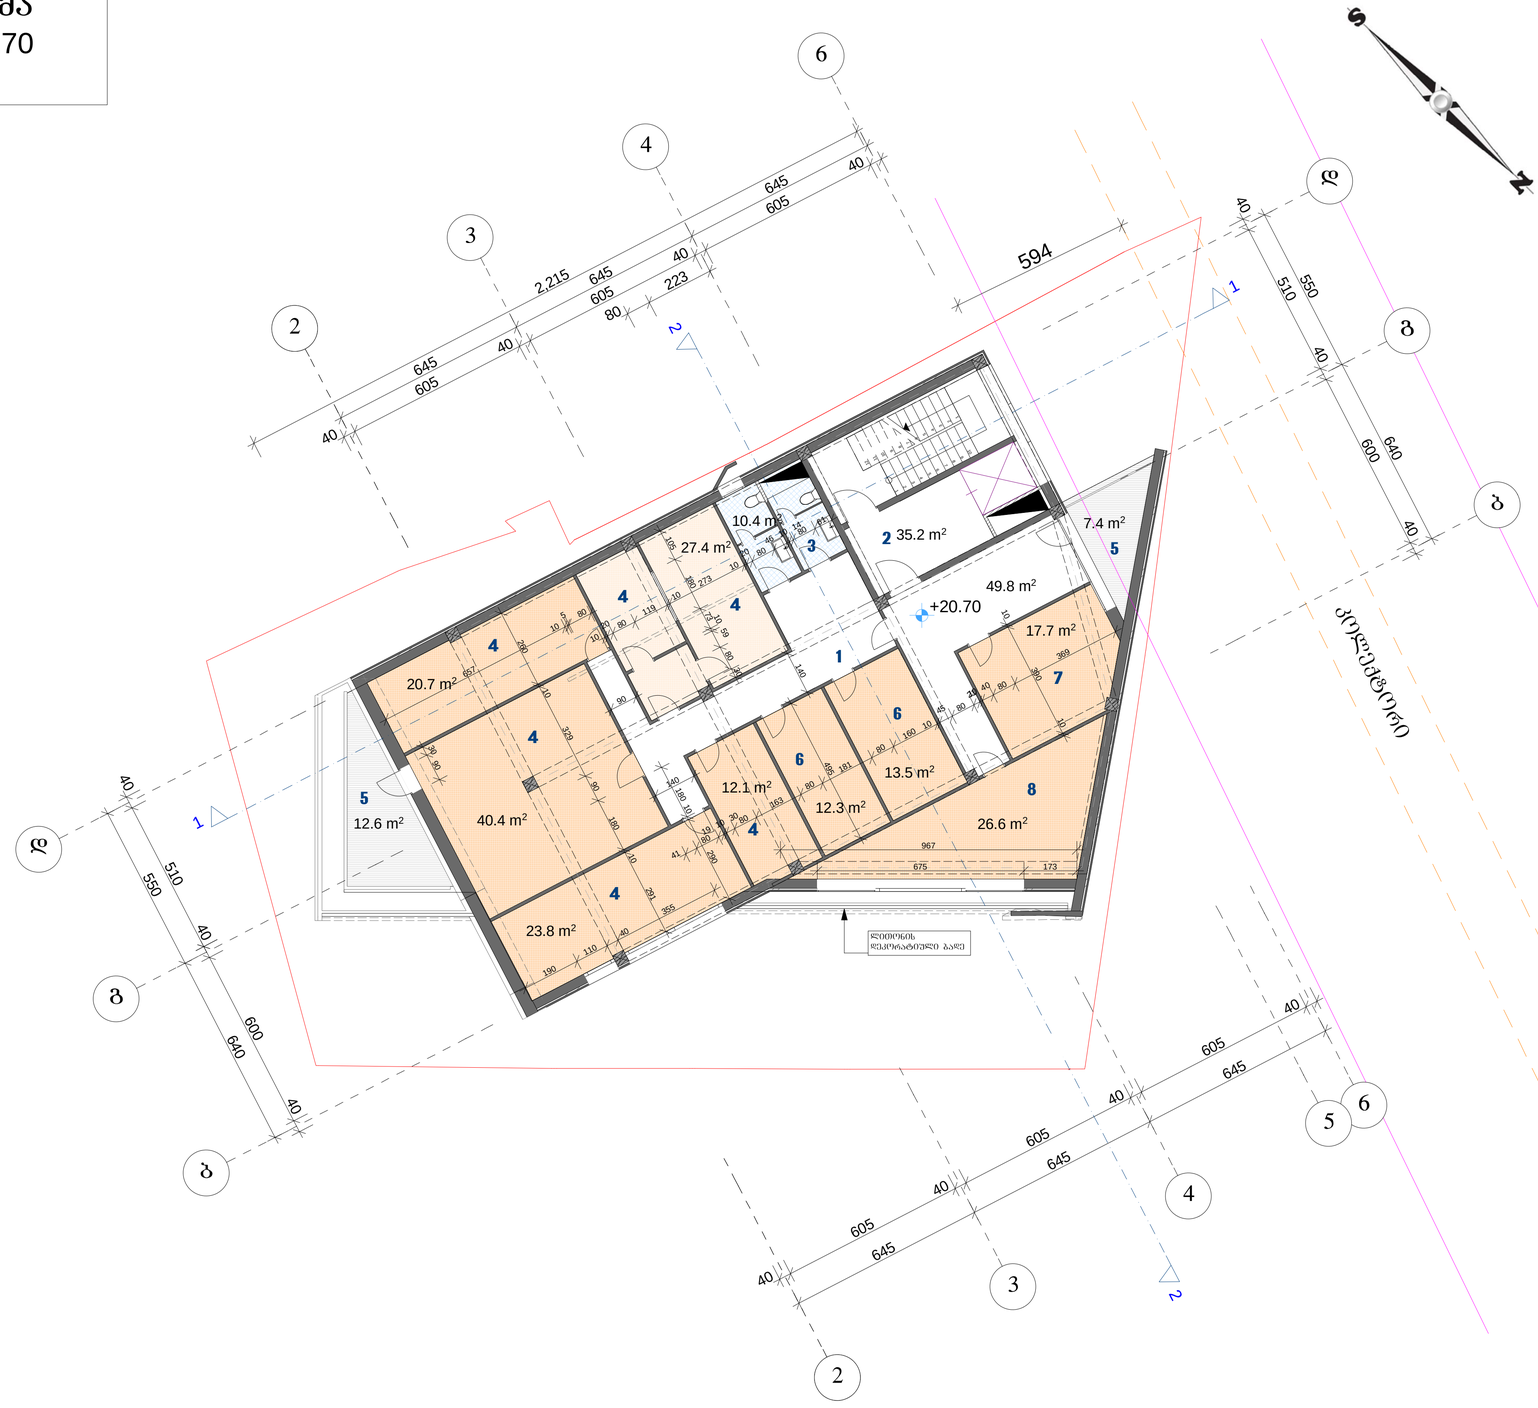


## ექსპლიკაცია

1. ჰოლი და დერეფანი
2. კაბის უჯრ. ლიფტის ჰოლი
3. WC
4. ხმის ჩამწერი სტუდია
5. აივანი
6. არანჟირების ოთახი
7. სტუდიის ხელმძღვანელი
8. სარეპეტიციო

## შ.პ.ს სტილი

**შ.პ.ს "არტპალასი"-ს ოფისი და შემოქმედებითი სტუდიები ვახუშტის ხიდის მიმდებარედ**

| | | |
|---|---|---|
| დირექტორი | ჯ. ჯავახიშვილი | |
| მთ. არქიტექტორი | დ. მოსულიშვილი | |
| არქიტექტორი | გ. ქურციკიძე | |
| შემოწმა | გ. ნოზაძე | |
| მაშტაბი | 1 : 100 | 2013 წ. |
| სტადია | ნახაზი | ნახაზის რაოდენობა |
| პროექტი | 10 | 19 |

გეგმა ნიშნულზე + 20.70

# სართულის გეგმა
ნიშნულზე + 24.00
მ. 1:100

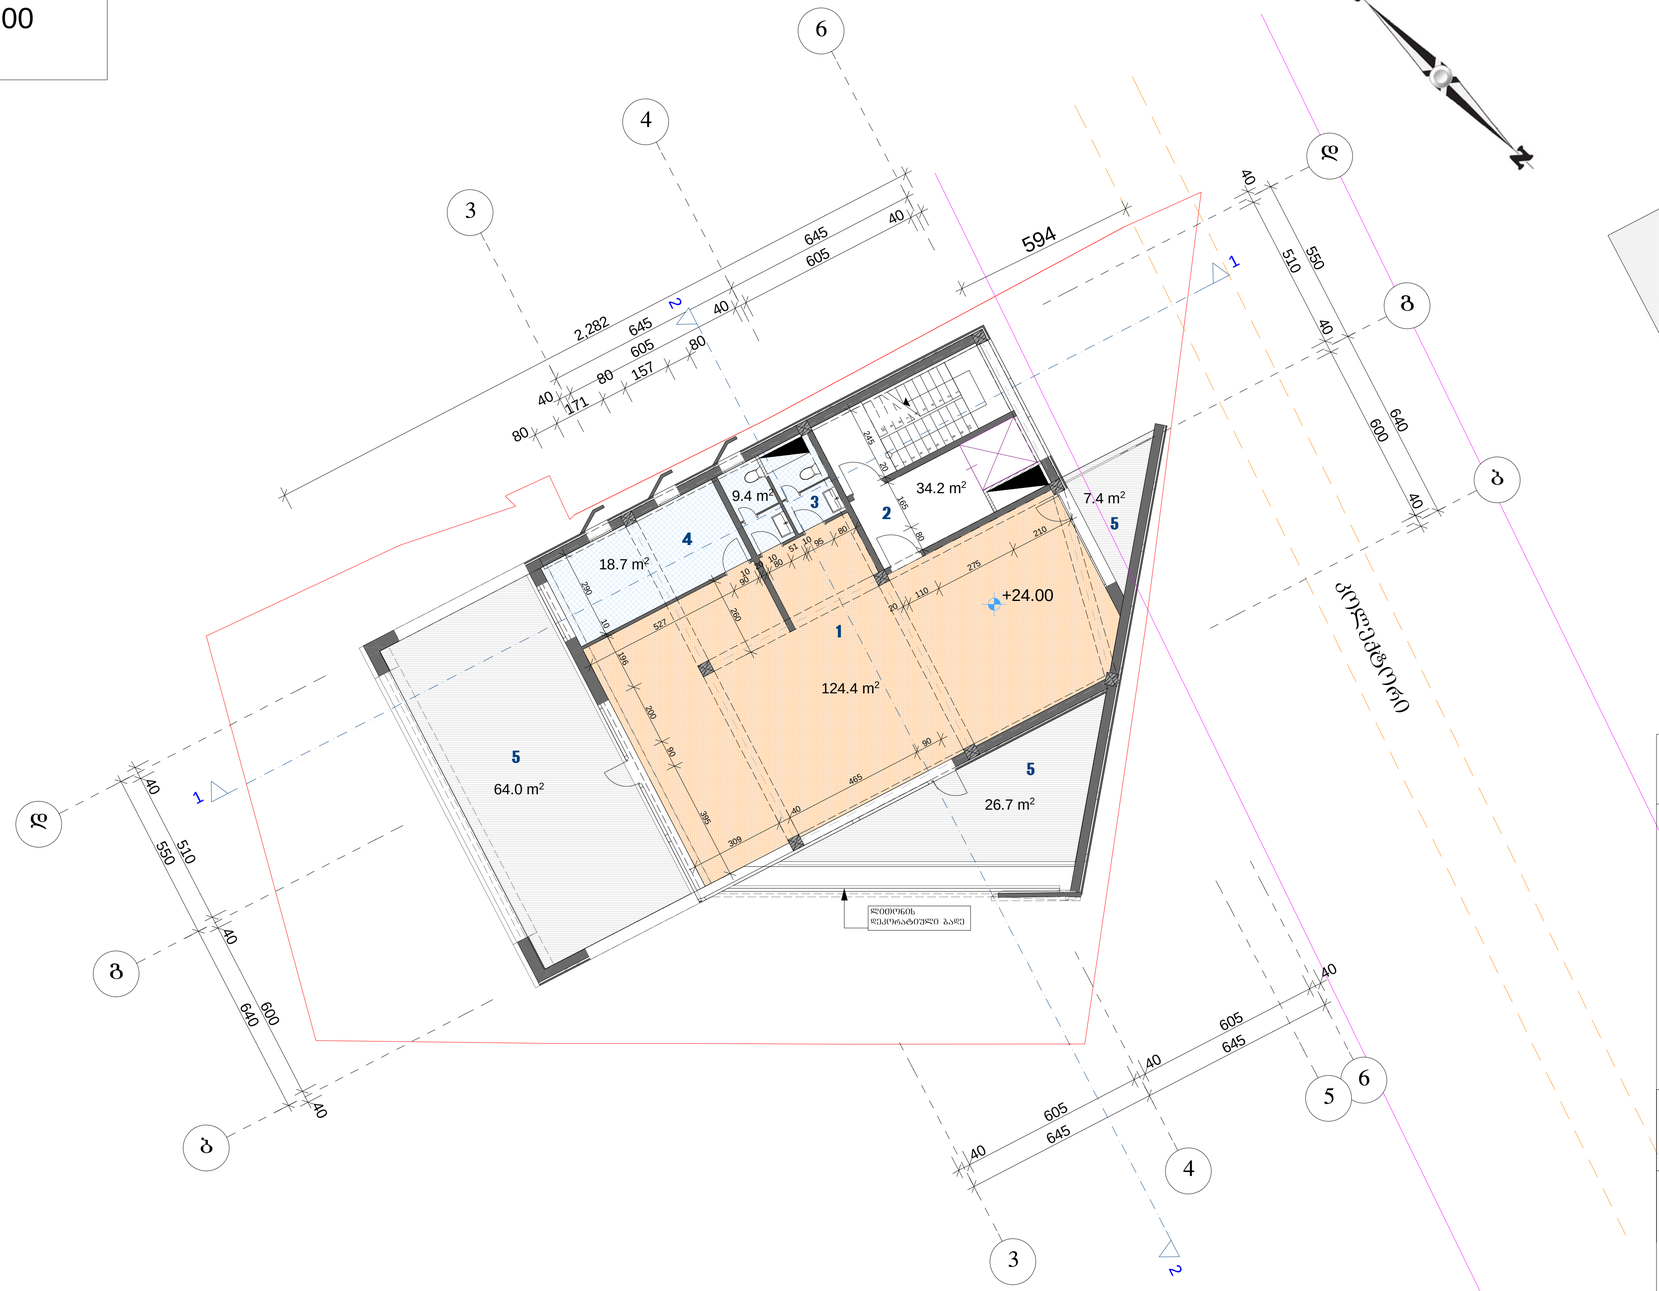


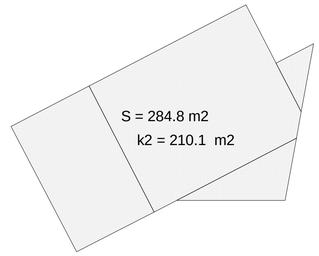


## ექსპლიკაცია

1. კაფეს დარბაზი
2. კიბის უჯრ. ლიფტის ჰოლი
3. WC
4. სამზარეულო
5. აივანი

## შ.პ.ს სტილი

**შ.პ.ს "არტპალასი"-ს ოფისი და შემოქმედებითი სტუდიები ვახუშტის ხიდის მიმდებარედ**

| | | |
|---|---|---|
| დირექტორი | ე. ჯავახიშვილი | |
| მთ. არქიტექტორი | დ. მოსულიშვილი | |
| არქიტექტორი | გ. ქურციკიძე | |
| შემამოწმა | გ. ნოზაძე | |
| მაშტაბი | 1 : 100 | 2013 წ. |
| სტადია | ნახაზი | ნახაზის რაოდენობა |
| პროექტი | 11 | 19 |

გეგმა ნიშნულზე + 24.00

# სართულის გეგმა
ნიშნულზე + 27.30
მ. 1:100

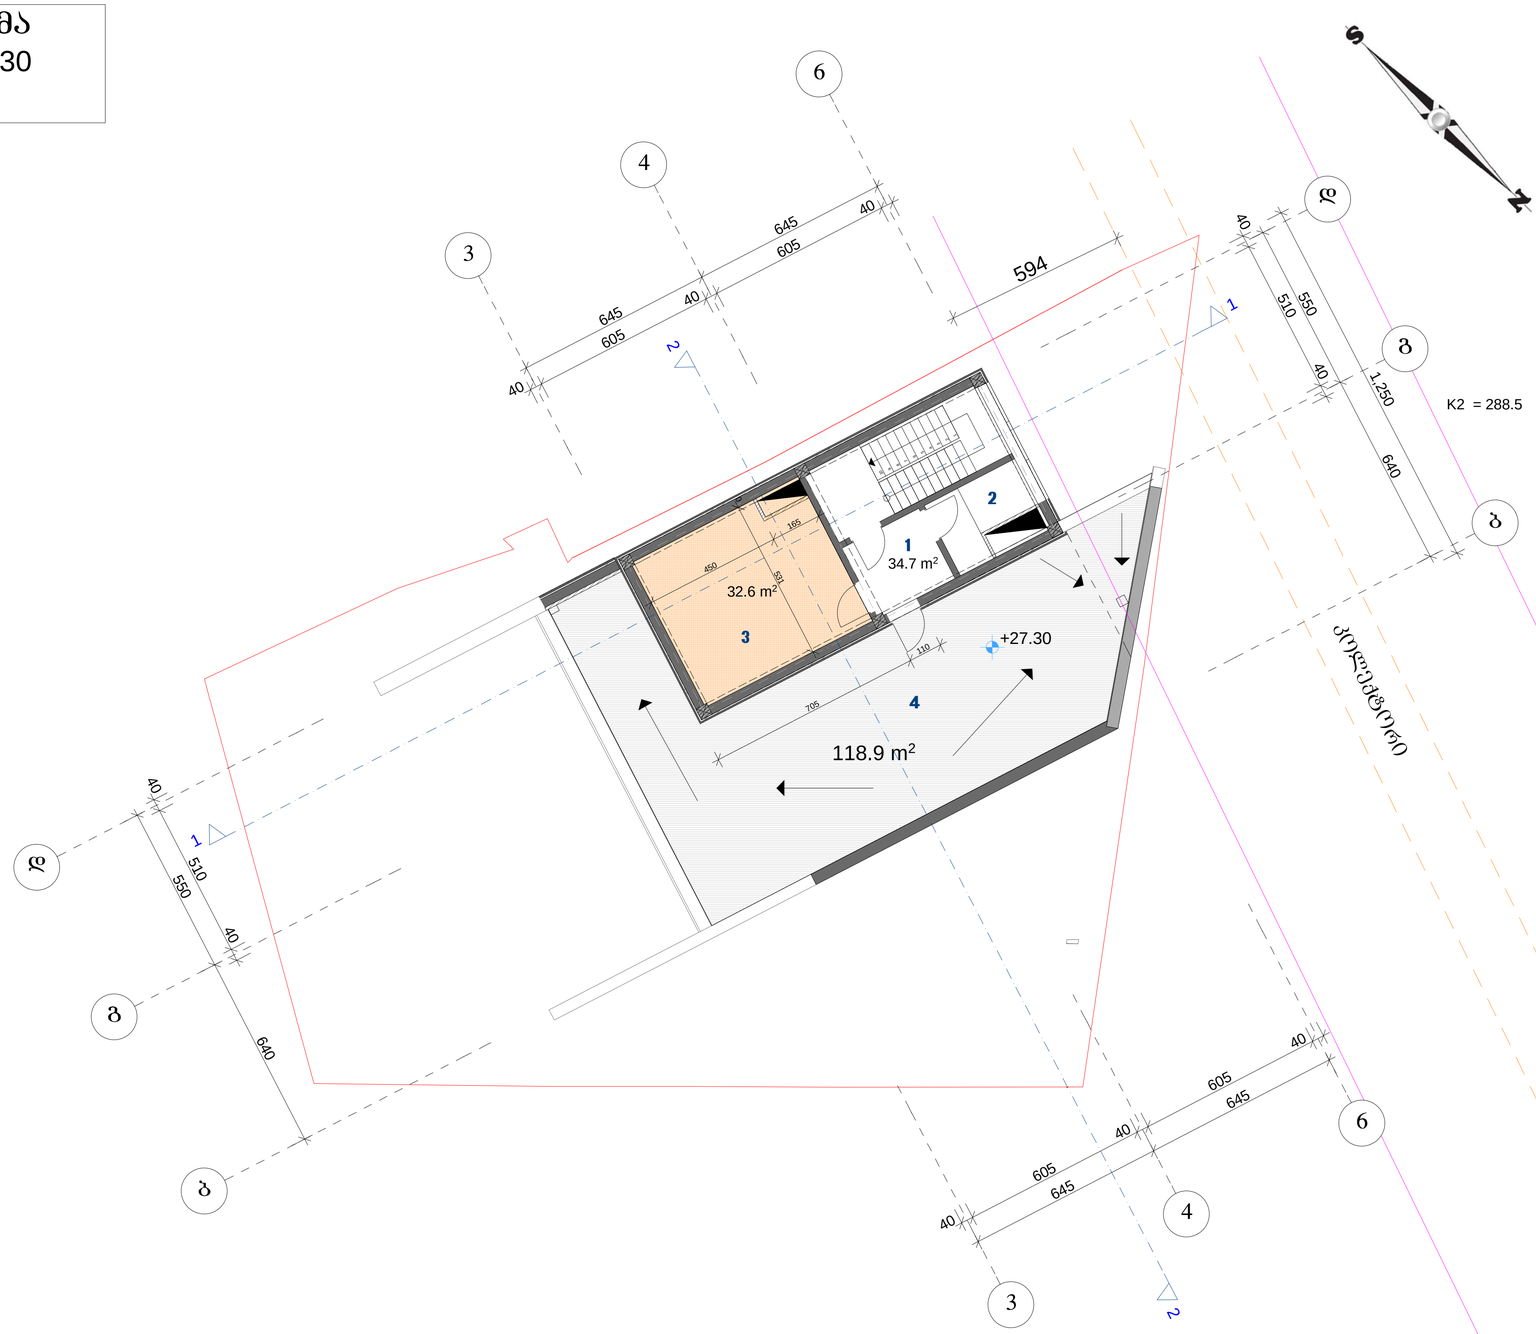


## ექსპლიკაცია

1. კიბის უჯრედი
2. ლიფტის სამანქანო
3. ტექ. დანადგარების ოთახი
4. ბრტყელი გადახურვა

## შ.პ.ს სტილი

**შ.პ.ს "არტპალასი"-ს ოფისი და შემოქმედებითი სტუდიები ვახუშტის ხიდის მიმდებარედ**

| | | |
|---|---|---|
| დირექტორი | ჯ. ჯავახიშვილი | |
| მთ. არქიტექტორი | დ. მოსულიშვილი | |
| არქიტექტორი | გ. ქურციკიძე | |
| შეამოწმა | გ. ნოზაძე | |
| მაშტაბი | 1 : 100 | 2013 წ. |
| სტადია | ნახაზი | ნახაზის რაოდენობა |
| პროექტი | 12 | 19 |

გეგმა ნიშნულზე + 27.30

# გადახურვის გეგმა
მ. 1:100

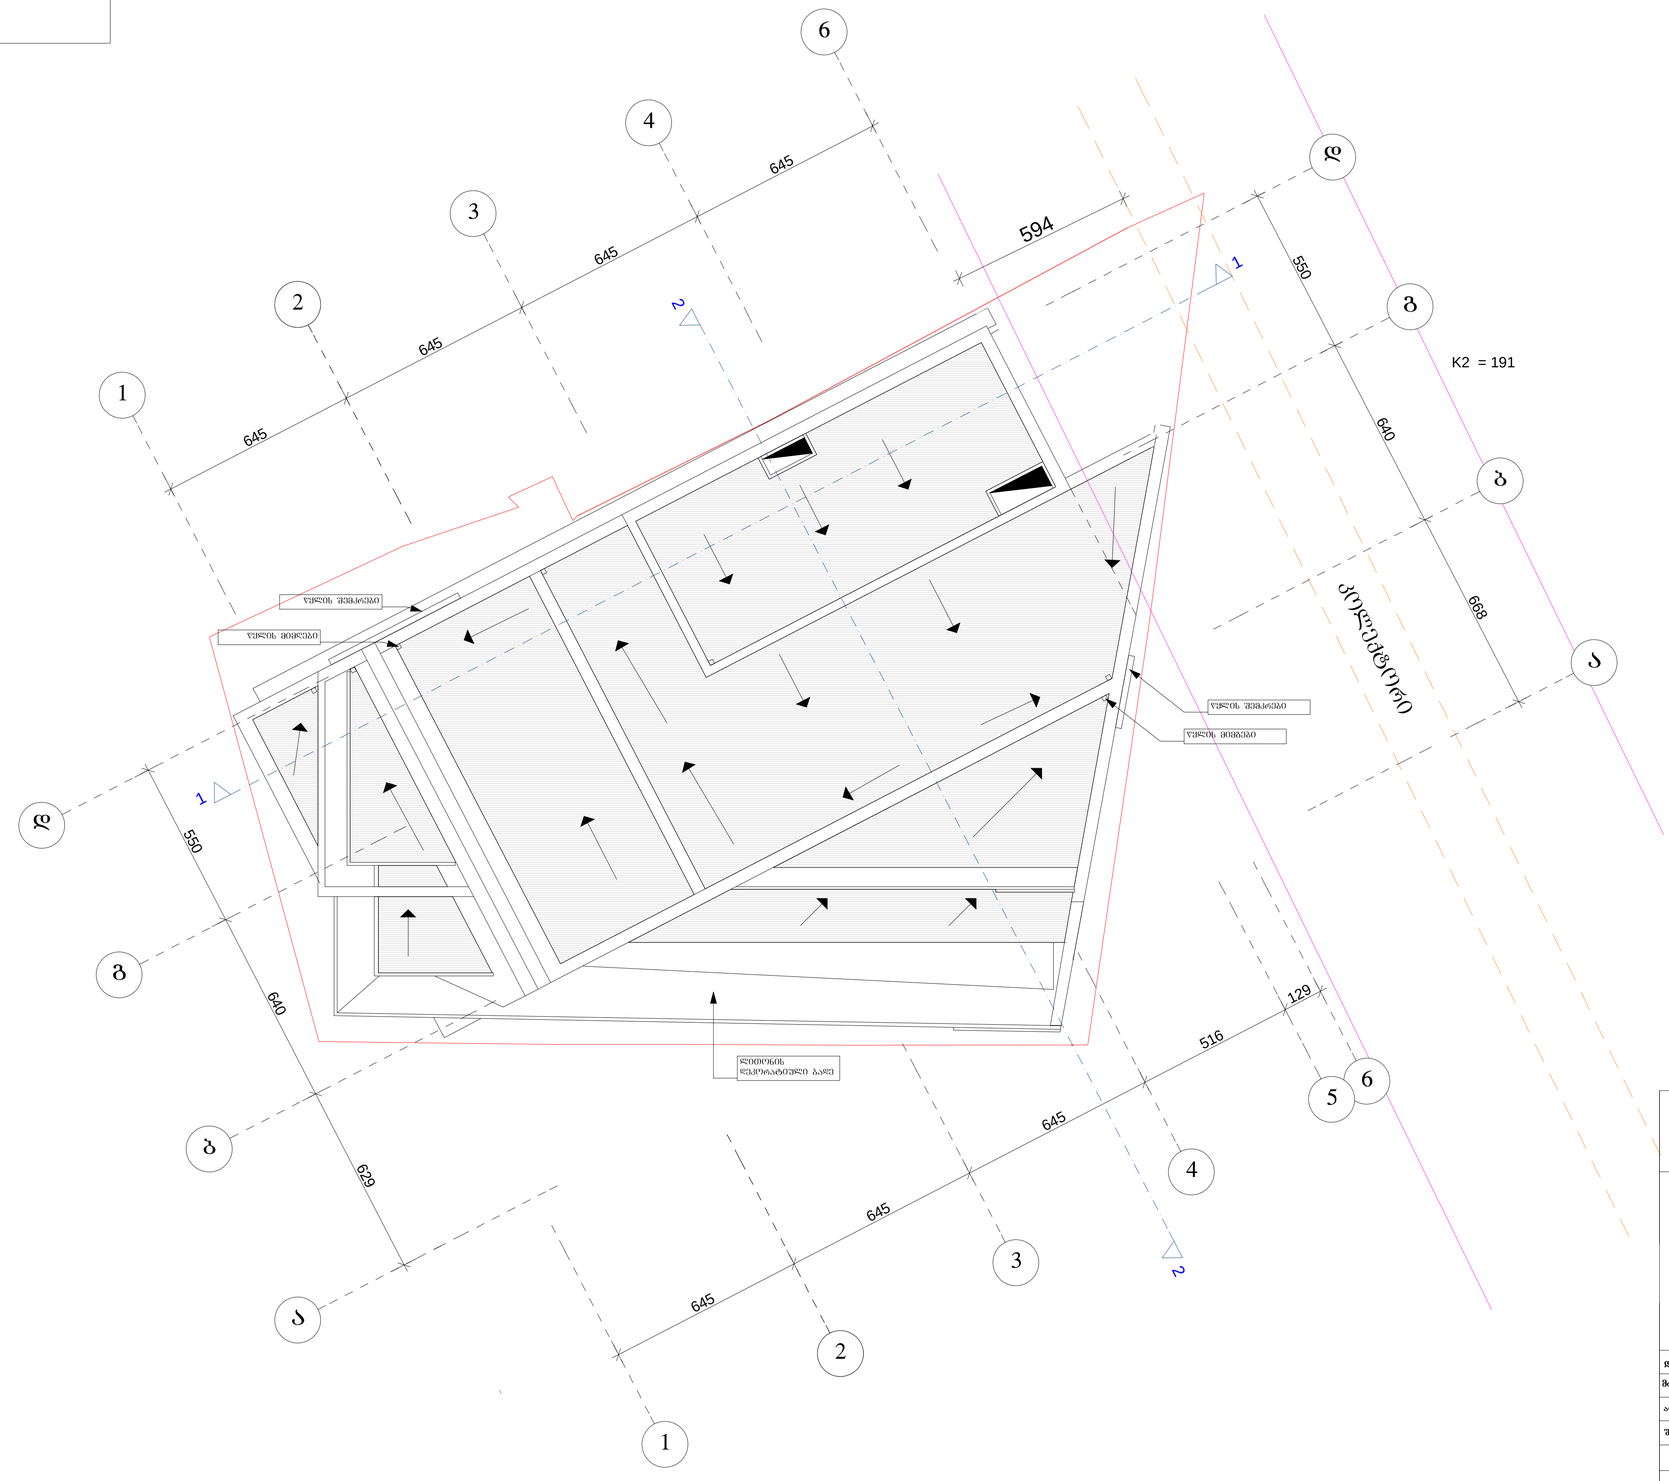


## შ.პ.ს სტილი

**შ.პ.ს "არტპალასი"-ს ოფისი და შემოქმედებითი სტუდიები ვახუშტის ხიდის მიმდებარედ**

| | | |
|---|---|---|
| დირექტორი | ჯ. ჯავახიშვილი | |
| მთ. არქიტექტორი | დ. მოსულიშვილი | |
| არქიტექტორი | გ. ქურციკიძე | |
| შემოწმა | გ. ნოზაძე | |
| მაშტაბი | 1 : 100 | 2013 წ. |
| სტადია | ნახაზი | ნახაზის რაოდენობა |
| პროექტი | 13 | 19 |

გადახურვის გეგმა