სიმაღლის განსაზღვრის პროექტი

განმარტებითი ბარათი

მოცემულ ნახაზებში ფასადებზე მოცემულია სიმაღლის განმსაზღვრელი სხივები დადგენილი ფორმულისმიხედვით L = 0.3H, ფასადზე მონიშნული ლაქა აღნიშნავს
თუ შენობის რომელ ნაწილში გადის კონკრეტული მოცემული სხივი, იმის გათვალისწინებით, რომ შენობა ნაგებობის ფასადი არაერთგვაროვანია იმ ქუჩის მხრიდან რომელზედაც ამოქმედებულია აღნიშნული ფორმულა. რადგანაც ფასადი და საზოგადოებრივი საზღვარი არა ერთგვაროვანია, ფასადის კონკრეტულ მონაკვეთებში ნაჩვენებია 2 სხივი რომლებიც აღნიშნავენ კონკრეტული მონაკვეთის ყველაზე ახლო და ამავე მონაკვეთისშორეულ მანძილს ქუჩის ღერძულა ხაზიდან შენობის კიდემდე. შენობა ეტევა არსებული ქუჩის შესაბამისად.
სართულები ტერასულად განლაგდა.

შ.პ.ს სტილი

შ.პ.ს "არტპალასი"-ს ოფისი და შემოქმედებითი სტუდიები ვახუშტის ხიდის მიმდებარედ

დირექტორი	ვ. ჯავახიშვილი	
მთ. არქიტექტორი	დ. მოსულიშვილი	
არქიტექტორი	გ. ქურციკოძე	
შემოწმა	გ. ნოზაძე	
მაშტაბი		2013 წ.
სტადია	ნახაზი	ნახაზის რაოდენობა
პროექტი	01	6

განმარტებითი ბარათი

სიმაღლის განსაზღვრის პროექტი
გეგმა ნიშნულზე ±0.00
მ. 1:100




შ.პ.ს სტილი

შ.პ.ს "არტპალასი"-ს ოფისი და შემოქმედებითი სტუდიები ვახუშტის ხიდის მიმდებარედ

დირექტორი	ჯ. ჯავახიშვილი	
მთ. არქიტექტორი	დ. მოსულიშვილი	
არქიტექტორი	გ. ქურციკიძე	
შემოწმა	გ. ნოზაძე	
მაშტაბი	1 : 100	2013 წ.
სტადია	ნახაზი	ნახაზის რაოდენობა
პროექტი	02	6

გეგმა ნიშნულზე ±0.00

სიმაღლის განსაზღვრის პროექტი
ჭრილი 3-3

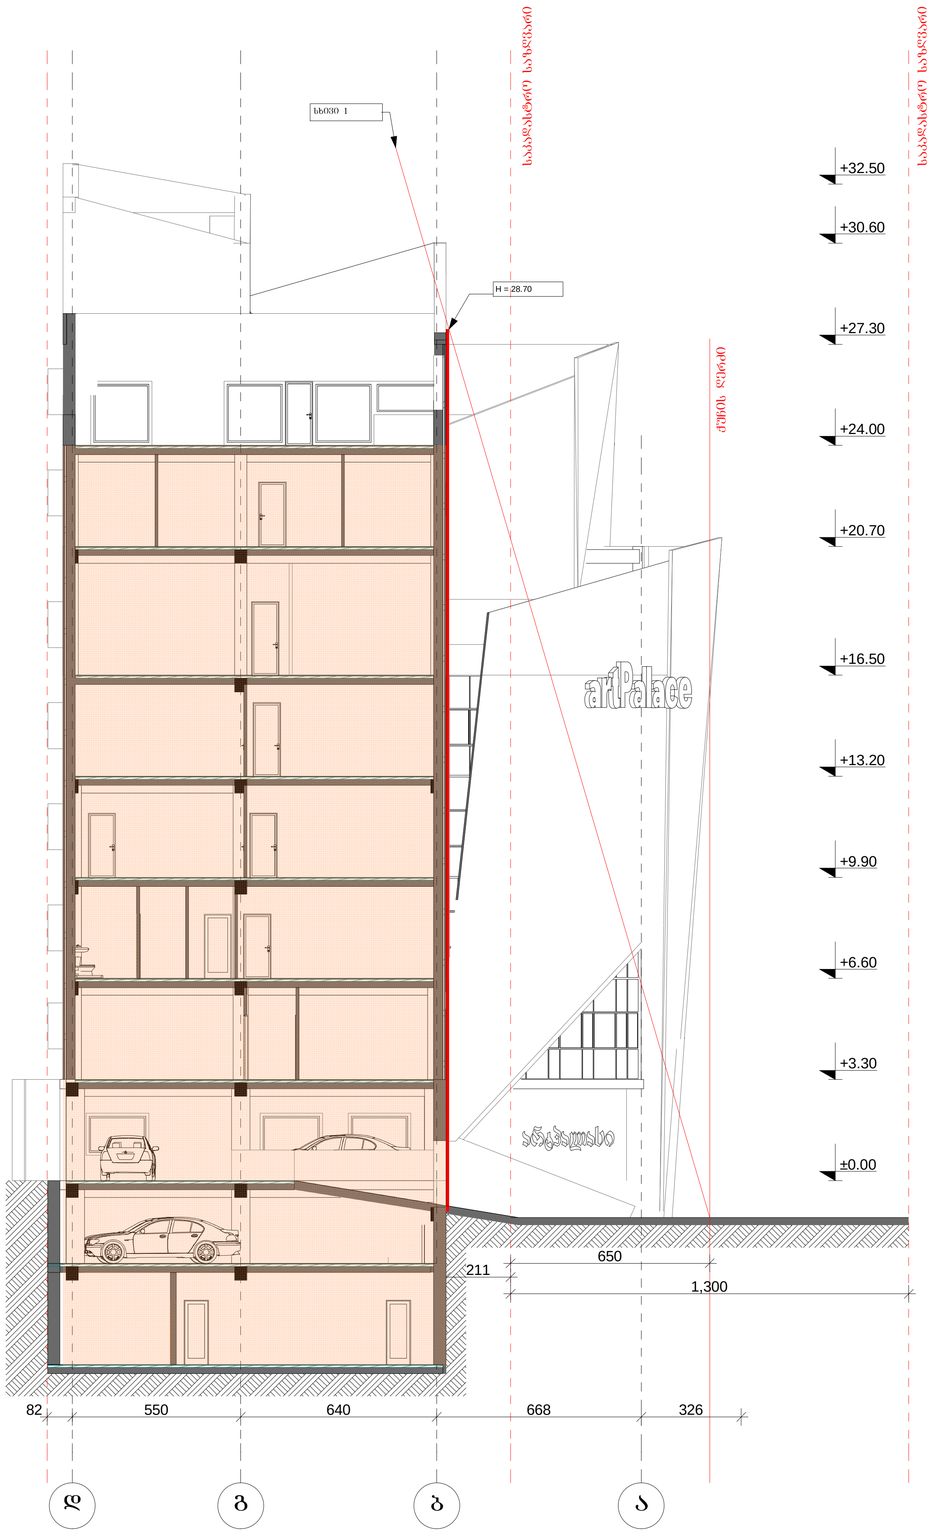


შ.პ.ს სტილი

შ.პ.ს "არტპალასი"-ს ოფისი და შემოქმედებითი სტუდიები ვახუშტის ხიდის მიმდებარედ

დირექტორი	გ. ჯავახიშვილი	
მთ. არქიტექტორი	დ. მოხულიშვილი	
არქიტექტორი	გ. ქურციკიძე	
შემოწმა	გ. ნოზაძე	
მაშტაბი	1 : 100	2013 წ.
სტადია	ნახაზი	ნახაზის რაოდენობა
პროექტი	03	6

ჭრილი 3-3

სიმაღლის განსაზღვრის პროექტი
ფასადი ა - დ

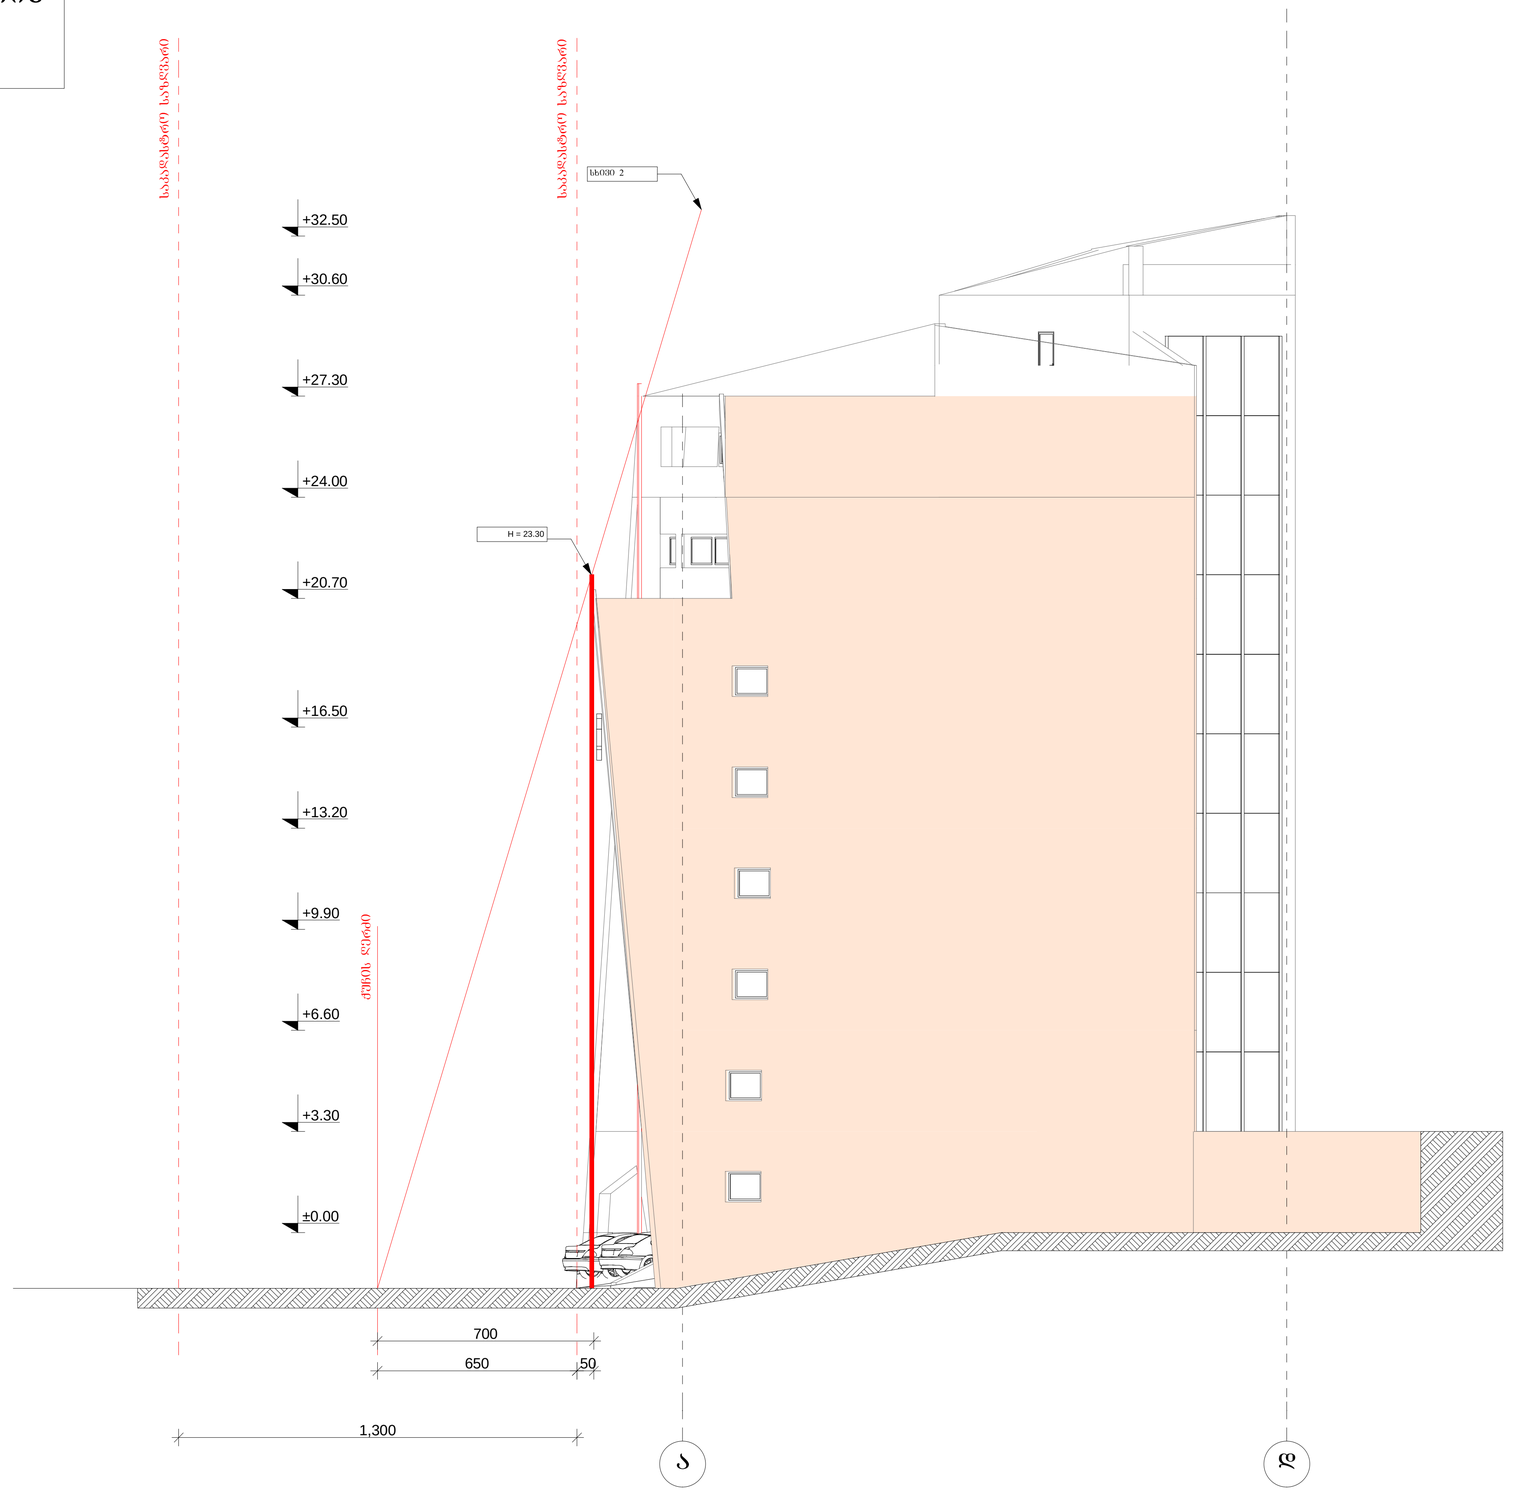


შ.პ.ს სტილი

შ.პ.ს "არტპალასი"-ს ოფისი და შემოქმედებითი სტუდიები ვახუშტის ხიდის მიმდებარედ

დირექტორი	ვ. ჯავახიშვილი	
მთ. არქიტექტორი	დ. მოსულიშვილი	
არქიტექტორი	გ. ქურციკოძე	
შემოწმა	გ. ნოზაძე	
მაშტაბი	1 : 100	2013 წ.
სტადია	ნახაზი	ნახაზის რაოდენობა
პროექტი	04	6

ფასადი ა-დ

სიმაღლის განსაზღვრის პროექტი

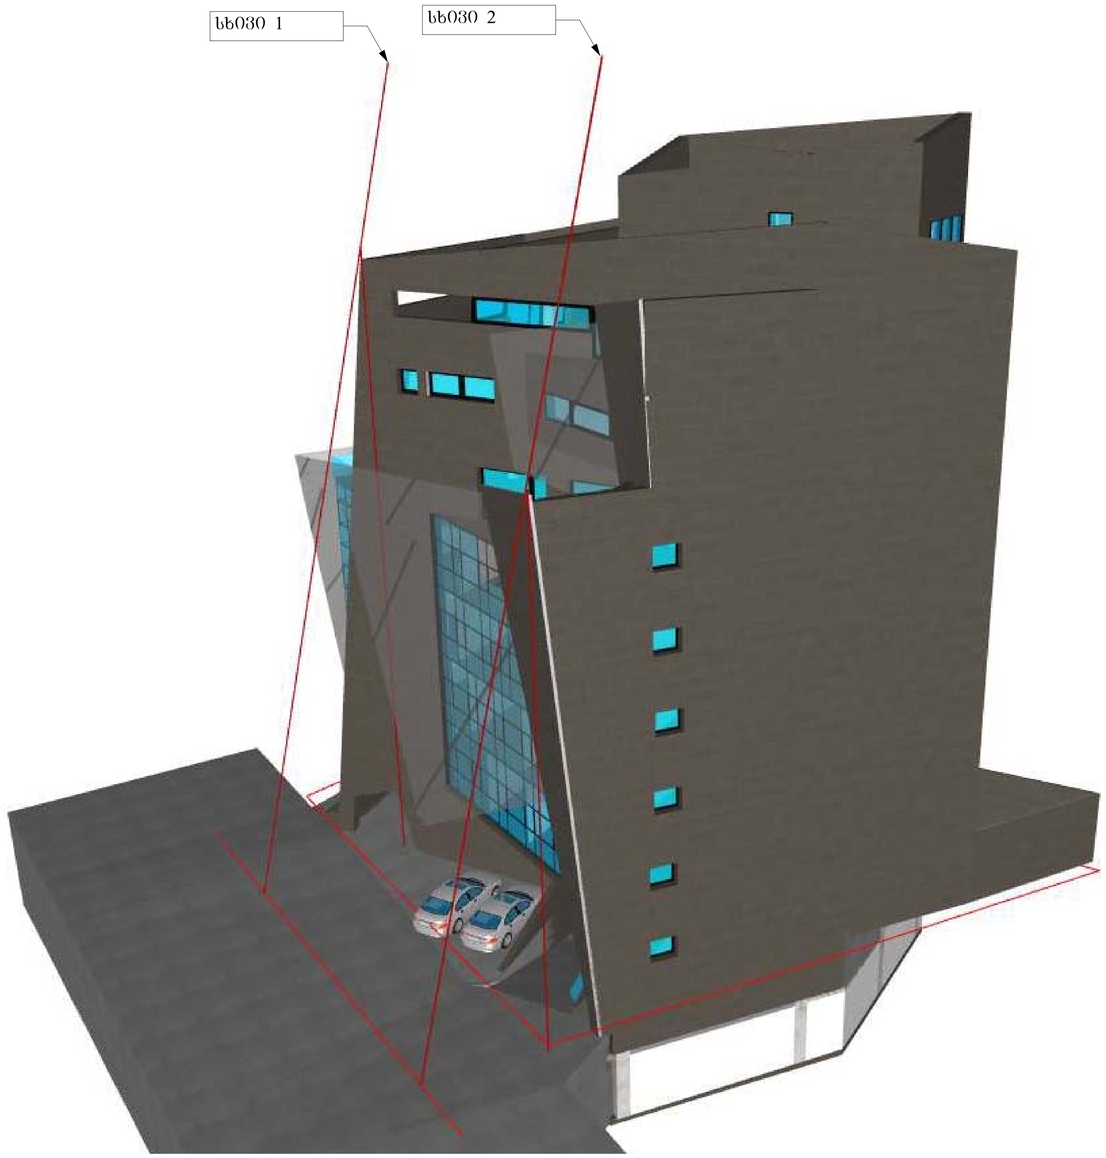


შ.პ.ს სტილი


შ.პ.ს "არტპალასი"-ს ოფისი და შემოქმედებითი სტუდიები ვახუშტის ხიდის მიმდებარედ

დირექტორი	ვ. ჯავახიშვილი	
მთ. არქიტექტორი	დ. მოსულიშვილი	
არქიტექტორი	გ. ქურციკოძე	
შემოწმა	გ. ნოზაძე	
მაშტაბი		2013 წ.
სტადია	ნახაზი	ნახაზის რაოდენობა
პროექტი	06	6

აქსონომეტრიული ხედი

სიმაღლის განსაზღვრის პროექტი

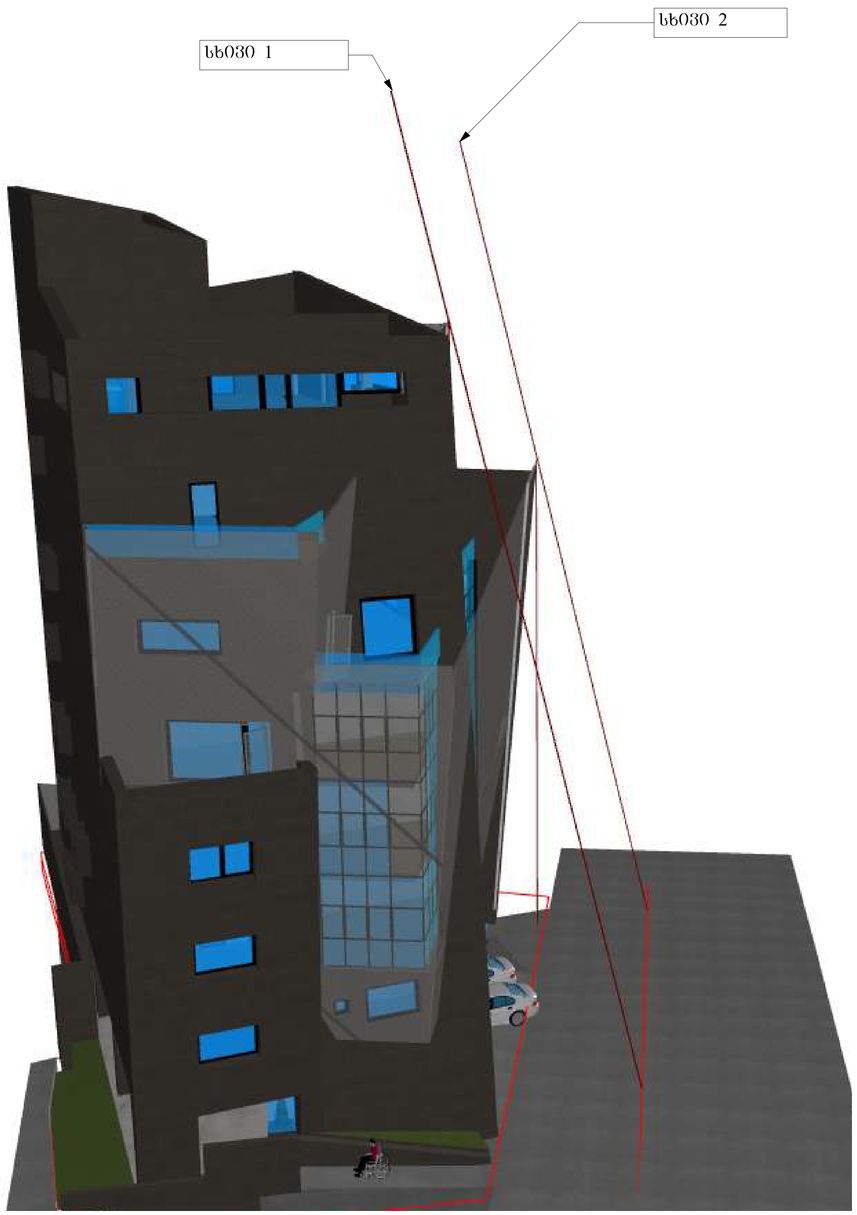

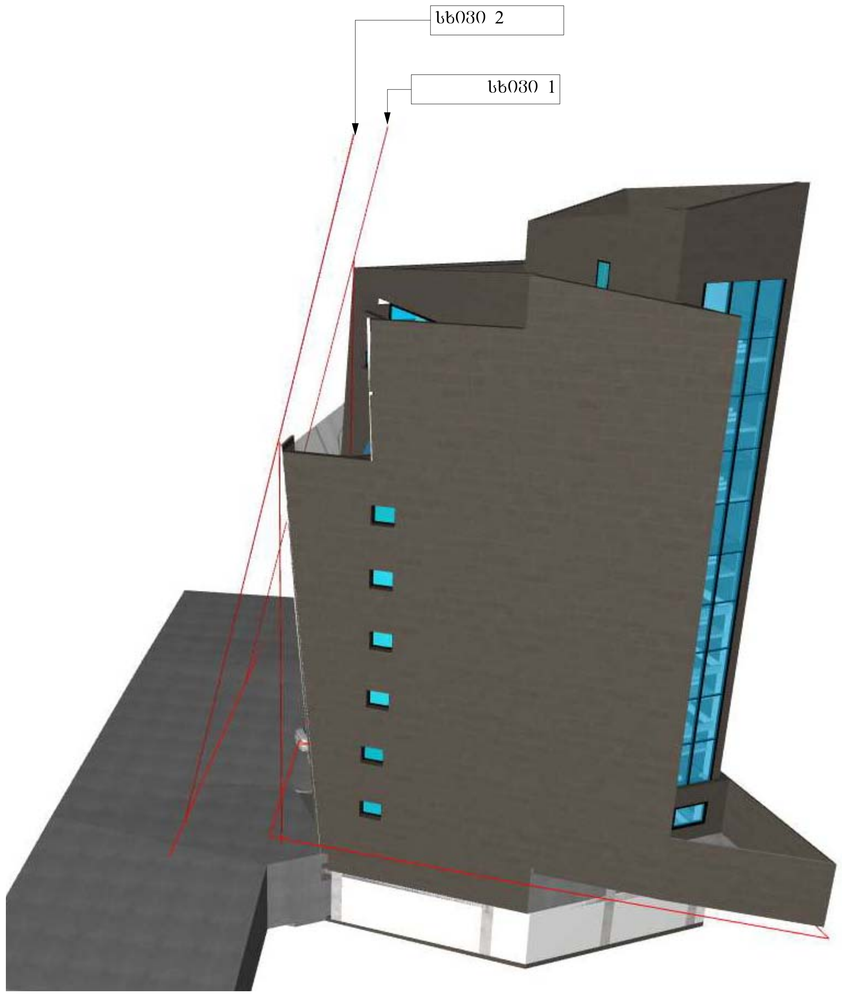

შ.პ.ს სტილი

შ.პ.ს "არტპალასი"-ს ოფისი და შემოქმედებითი სტუდიები ვახუშტის ხიდის მიმდებარედ

დირექტორი	ვ. ჯავახიშვილი	
მთ. არქიტექტორი	დ. მოსულიშვილი	
არქიტექტორი	გ. ქურციკოძე	
შემოწმა	გ. ნიზაძე	
მაშტაბი		2013 წ.
სტადია	ნახაზი	ნახაზის რაოდენობა
პროექტი	05	6

აქსონომეტრიული ხედი