სექტორი 1. დ ბლოკი

ჭრილი 1-1

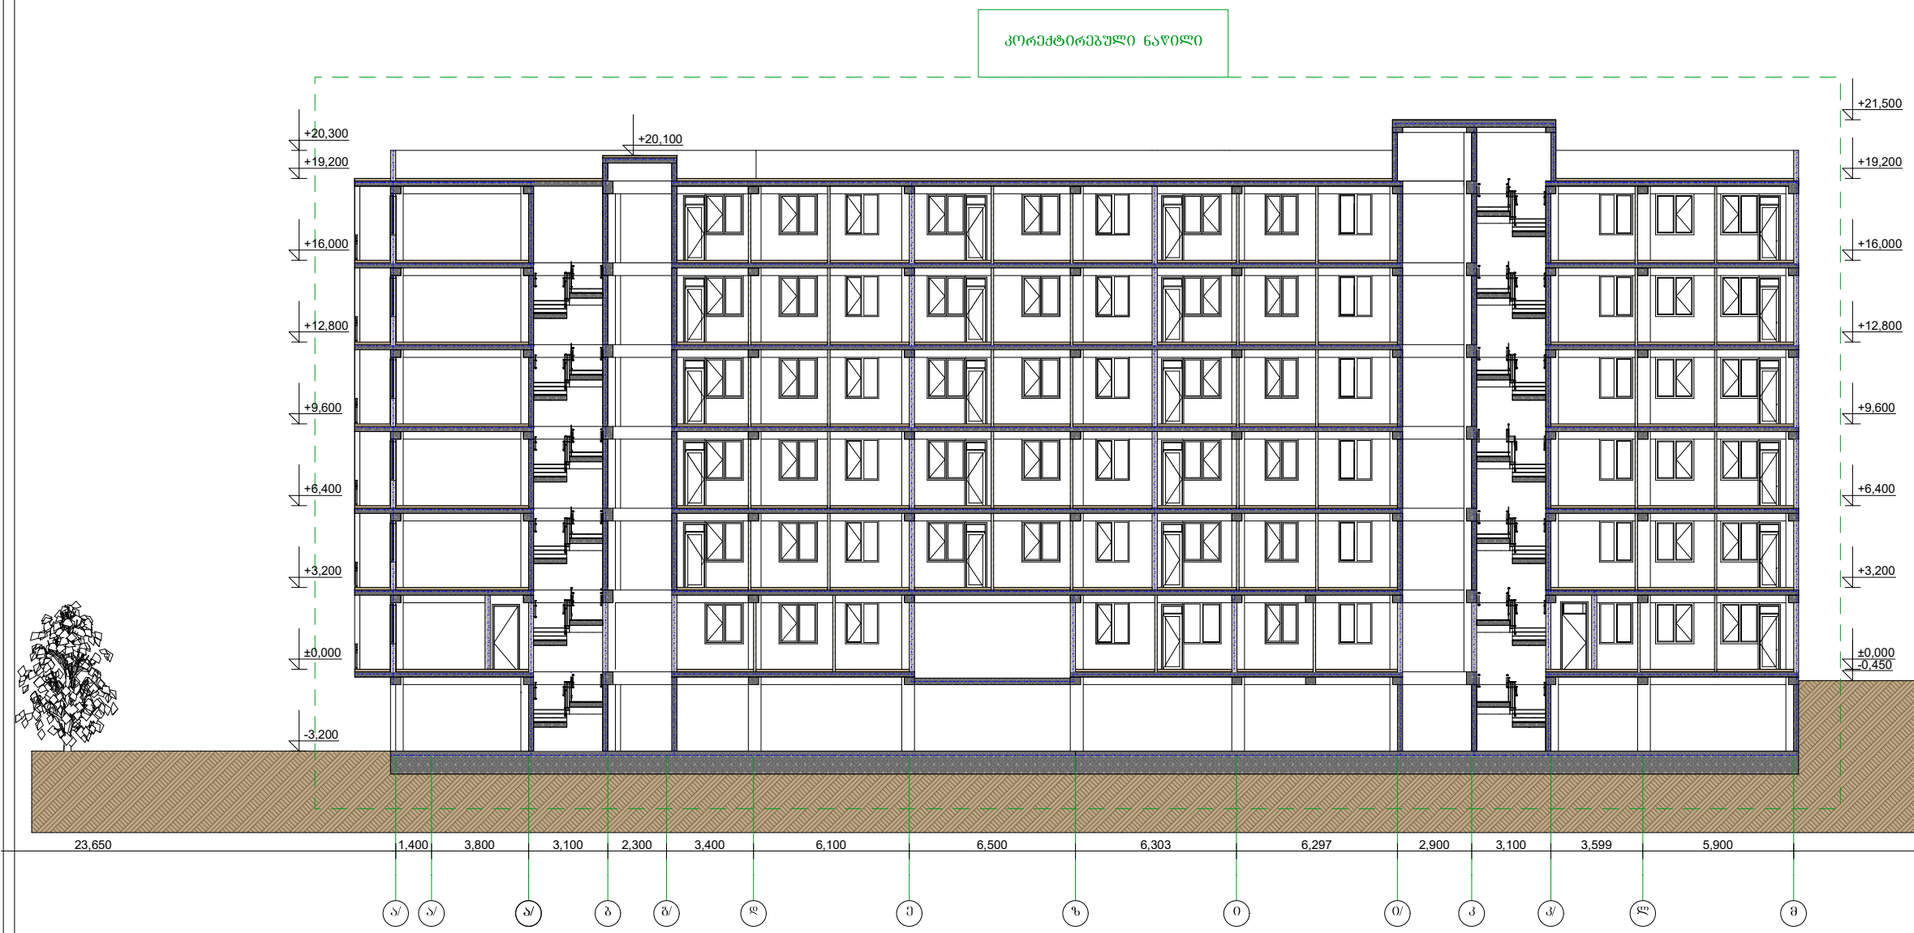

ხელმოწერა	გვარი	თანამდებობა
	აახვლედიანი	დირექტორი
	აახვლედიანი	მთ. არქიტექტორი
	აახვლედიანი	პრ. ავტორი

საპროექტო ორგანიზაცია	შპს "ახვლედიანი"

გეგმა		
მასშტაბი	1:200	A-3
	25.12.2018	თარიღი

ავტორისეული ალნიშვნები:

მრავალბინიანი საცხოვრებელი სახლი

ქ.ბათუმში, ზარციხის ქ. №2 და №3 ბაზისთან, ავტორიზებულ ტერიტორიაზე, ტერიტორიის N14/140)

პროექტი:

მესაკუთრეები:

DAVIDE LLC
Construction Company

დამკვეთი:

სექტორი 1. დ ბლოკი

ჭრილი 2-2

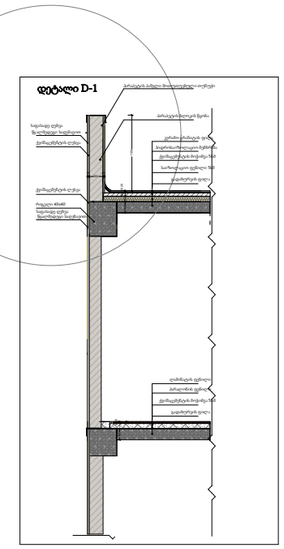

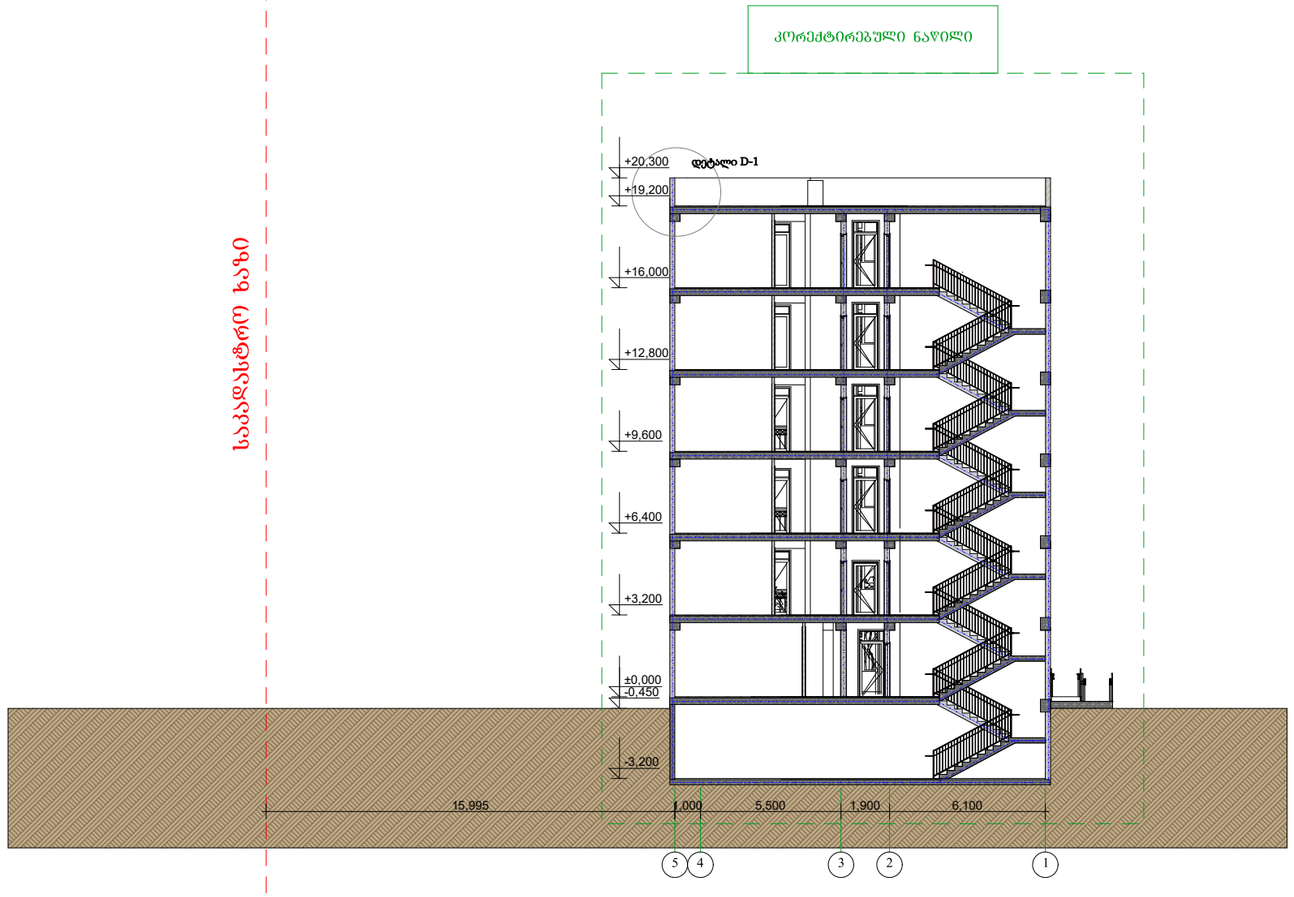

დამკვეთი:	DAVIDE LLC Construction Company	პროექტი: მრავალბინიანი საცხოვრებელი სახლი		ავტორისტი ავტორები:	ბეჭდმა	საპროექტო ორგანიზაცია
		მისამართი: ქ.ბათუმში, ზარაფხანის 2-ა და ჭავჭავაძის ქუჩების კვეთაში, (ნაკვეთი №14/140)			A-3 მასშტაბი 1:200	შპს "ახჩლედიანი"
					თარიღი 25.12.2018	

თანამდებობა	გვარი	ხელმოწერა
დირექტორი	ა.ახჩლედიანი	
მთ. არქიტექტორი	ა.ახჩლედიანი	
არ. ავტორი	ა.ახჩლედიანი	