

ჭრილი 1-1

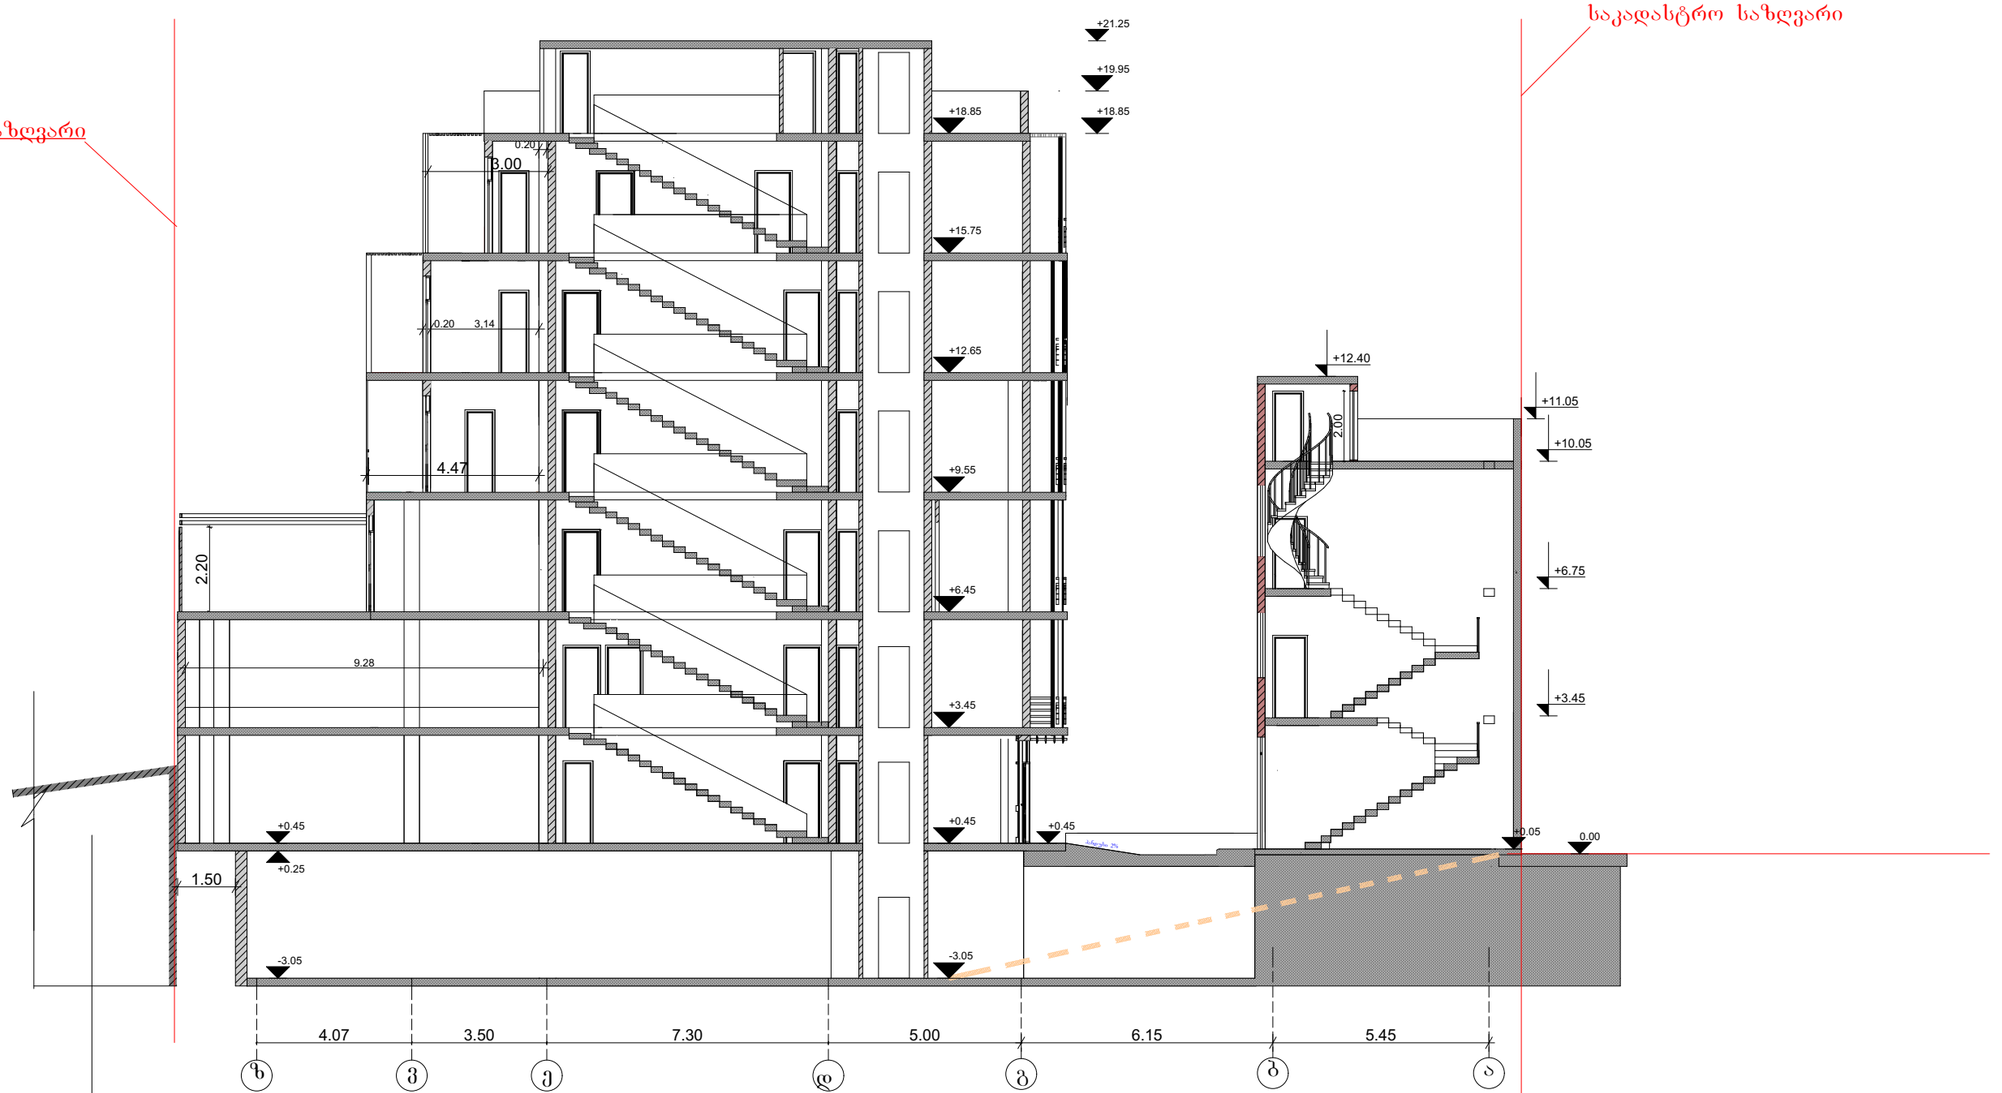

მეზობლის სახლი


	შ.პ.ს "კაზა-პროექტი"	თანამდებობა	ხელმოწერა	გვარი	ფურცელი
	მრავალბინიანი საცხოვრებელი სახლი	დირექტორი		გ.გოგრიჭიანი	№
		პრ.მთ.არქ.		გ.გოგრიჭიანი	ფურცელი
		დაამუშავა:		მ.სომხიშვილი	
ქ. თბილისი, ქუჩა ი. ჭავახიშვილი №58ა	დაკვეთა №				
	სტადია				
ჭრილი 1-1	ტ.პ	თბილისი 2020			მაშტაბი 1:150

ჭრილი 2-2

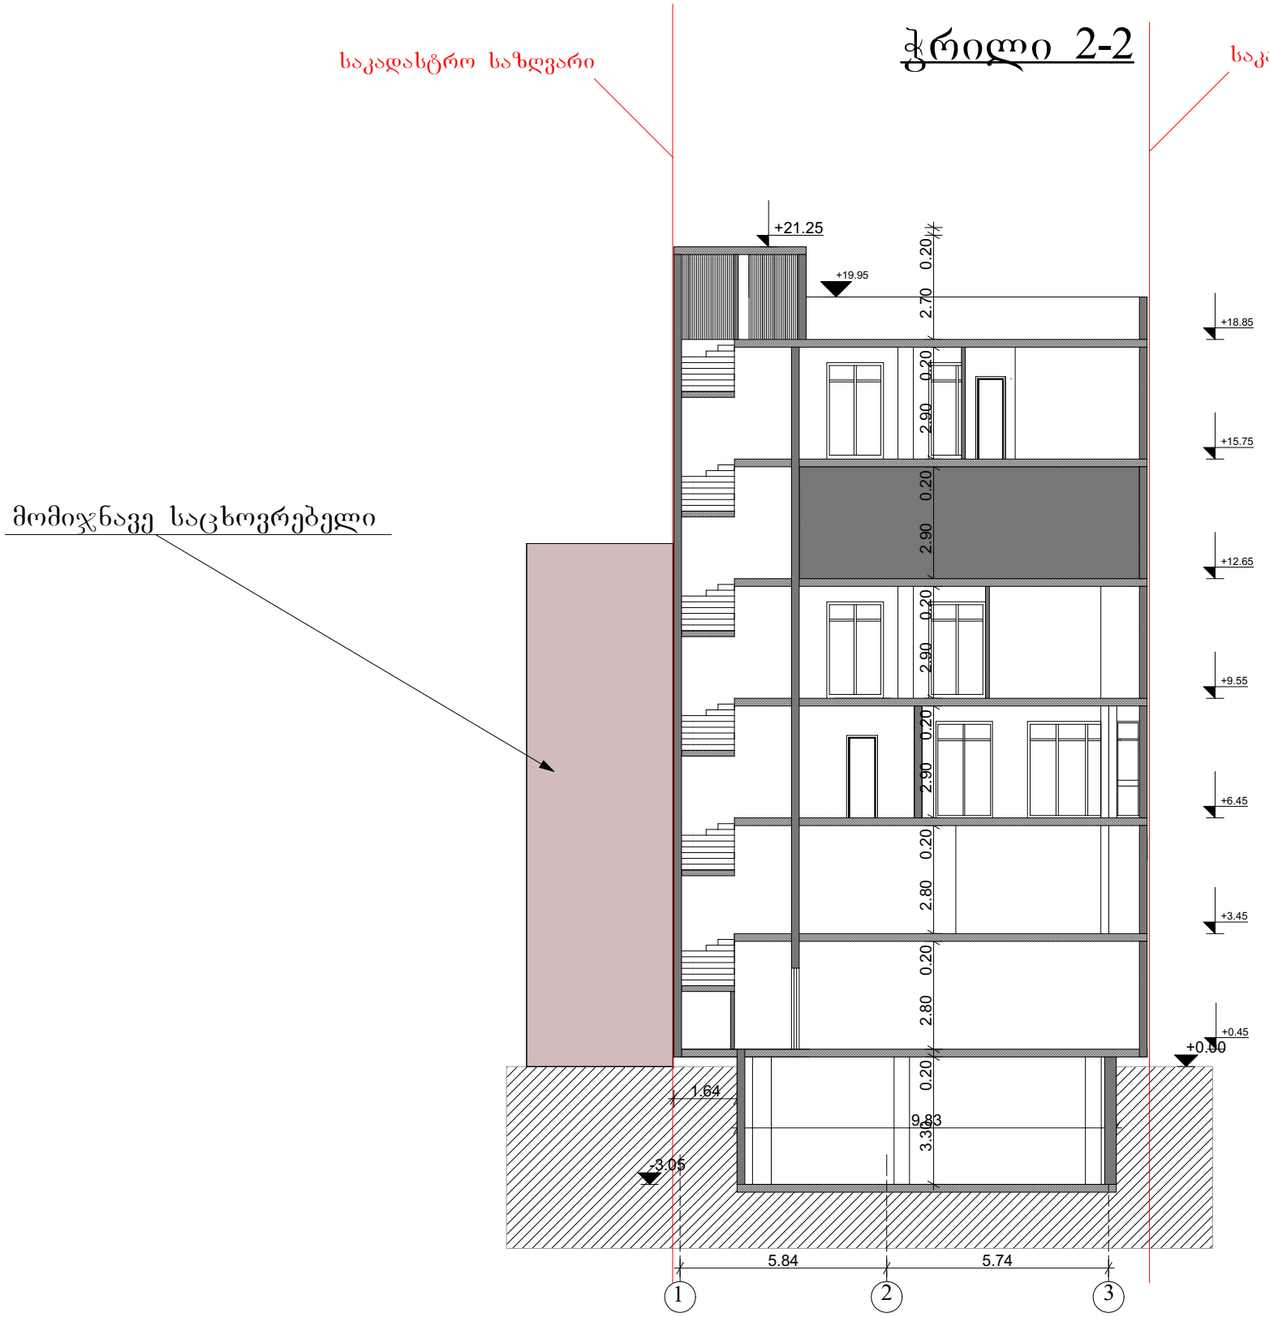

ჭრილი 3-3

ფილის დონეების ჩვენებით

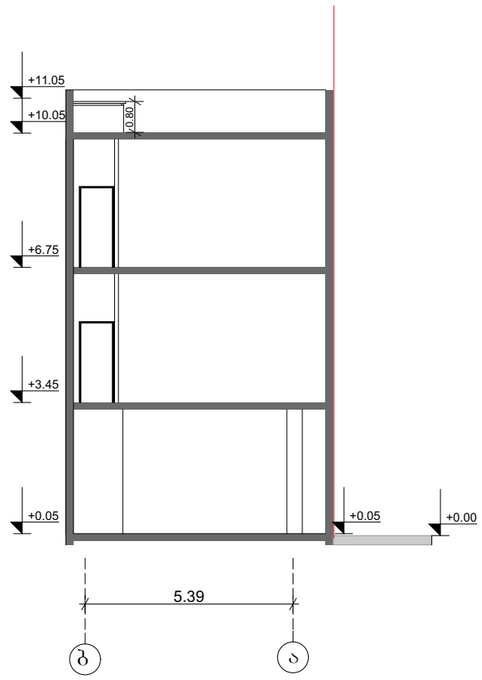

წითლად მონიშნულია კორექტირებული უბნები

	შ.პ.ს "კაზა-პროექტი"	თანამდებობა	ხელმოწერა	გვარი	ფურცელი
	მრავალბინიანი საცხოვრებელი სახლი	დირექტორი		გ.გოგრიჭიანი	№
		პრ.მთ.არქ.		გ.გოგრიჭიანი	ფურცელი
		დაამუშავა:		მ.სომხიშვილი	
ქ. თბილისი, ქუჩა ი. ჯავახიშვილი №58ა	დაკვეთა №				
	სტადია				
ჭრილი 2-2	ტ.პ	თბილისი 2020			მაშტაბი 1:150