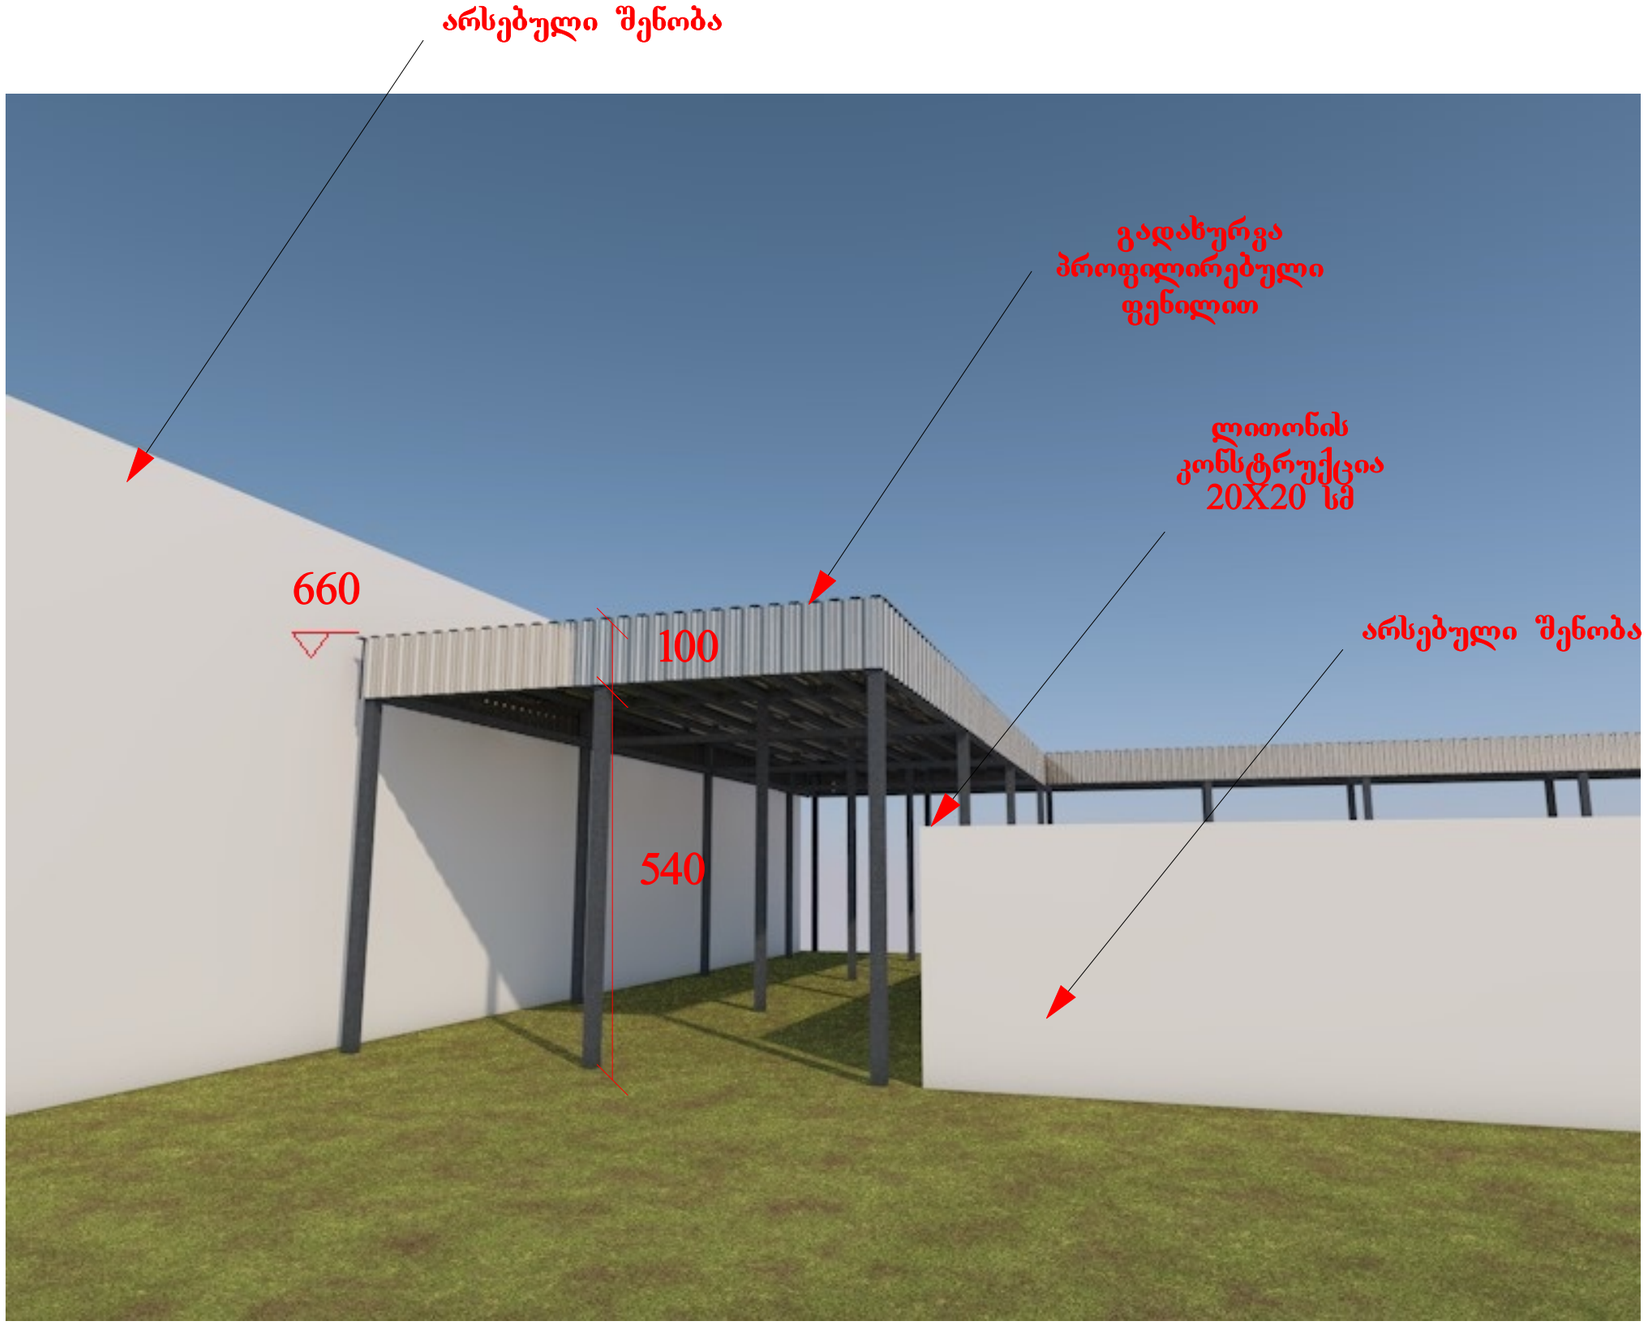
არსებული შენობა
გადახურვა პროფილირებული ფენილით
ლითონის კონსტრუქცია 20X20 სმ
არსებული შენობა
660
100
540

0.00 ნიშნული

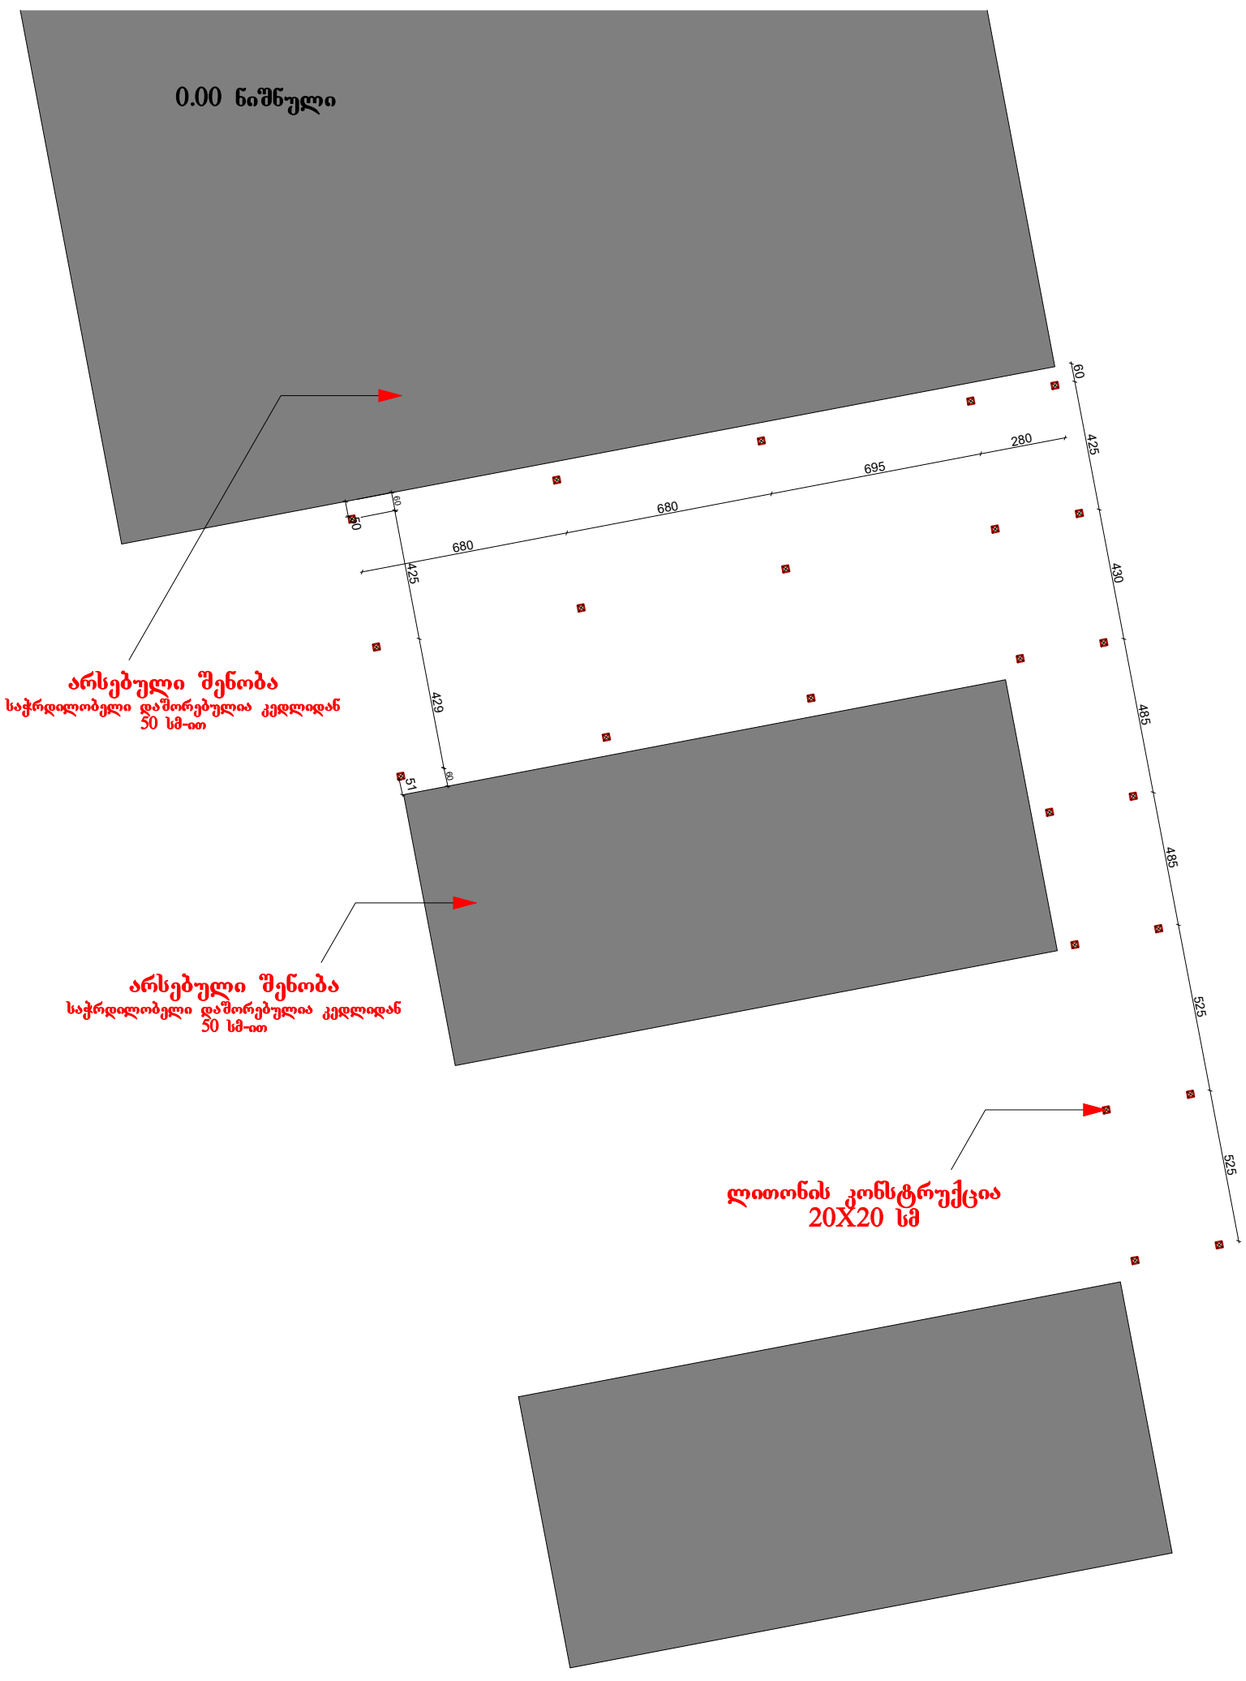

არსებული შენობა
საჭრდილობელი დაშორებულია კედლიდან
50 სმ-ით

არსებული შენობა
საჭრდილობელი დაშორებულია კედლიდან
50 სმ-ით

ლითონის კონსტრუქცია
20X20 სმ

6.60 ნიშნული

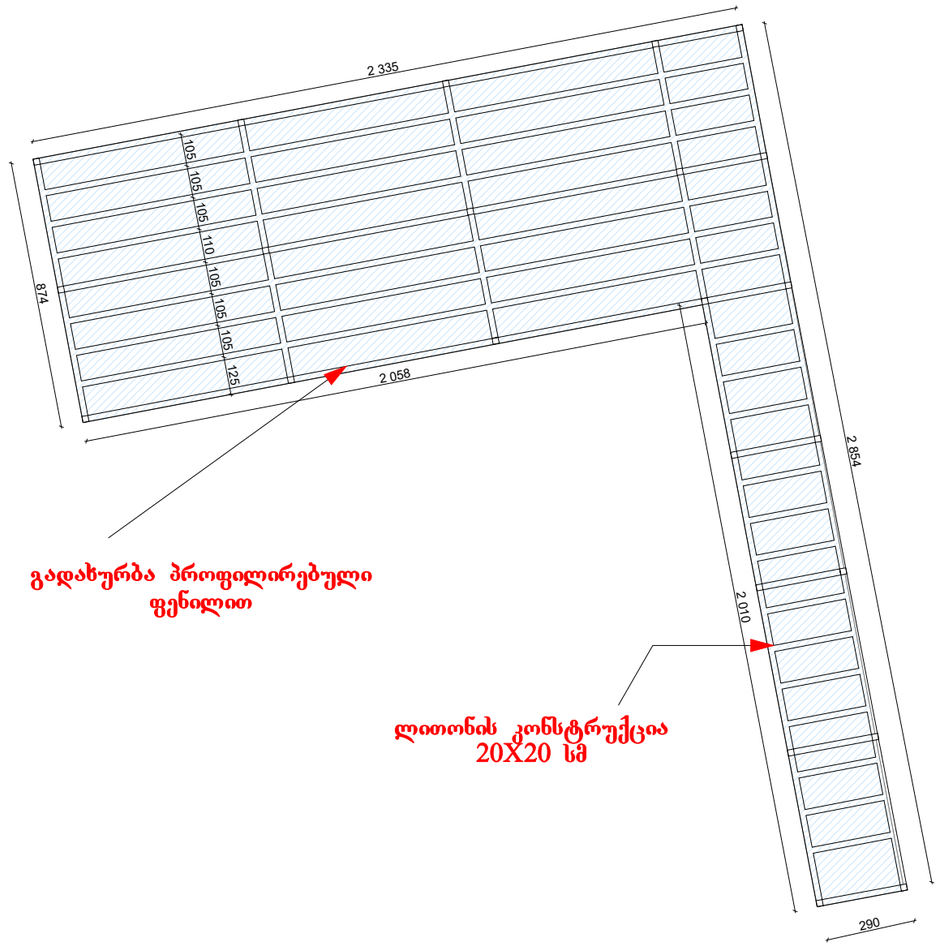

გადახურბა პროფილირებული
ფენილით

ლითონის კონსტრუქცია
20X20 სმ