ჭრილი „1-1“ მ-1:350 (შენობა №2)

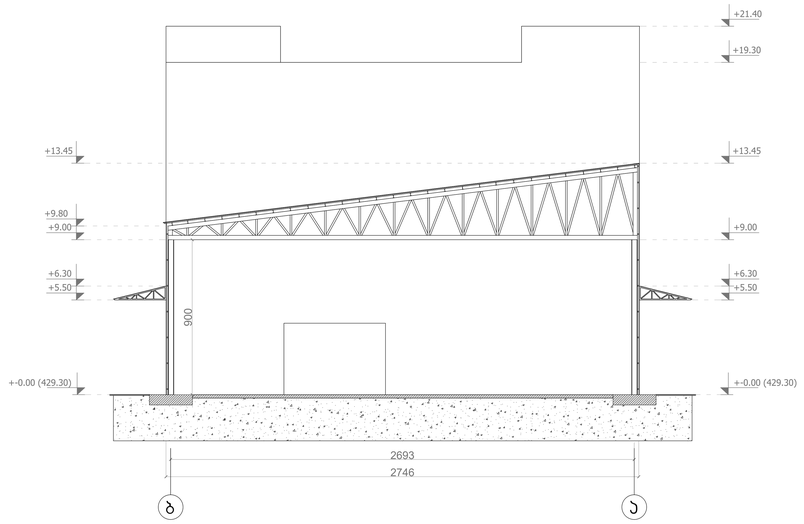

ჭრილი „2-2“ მ-1:350

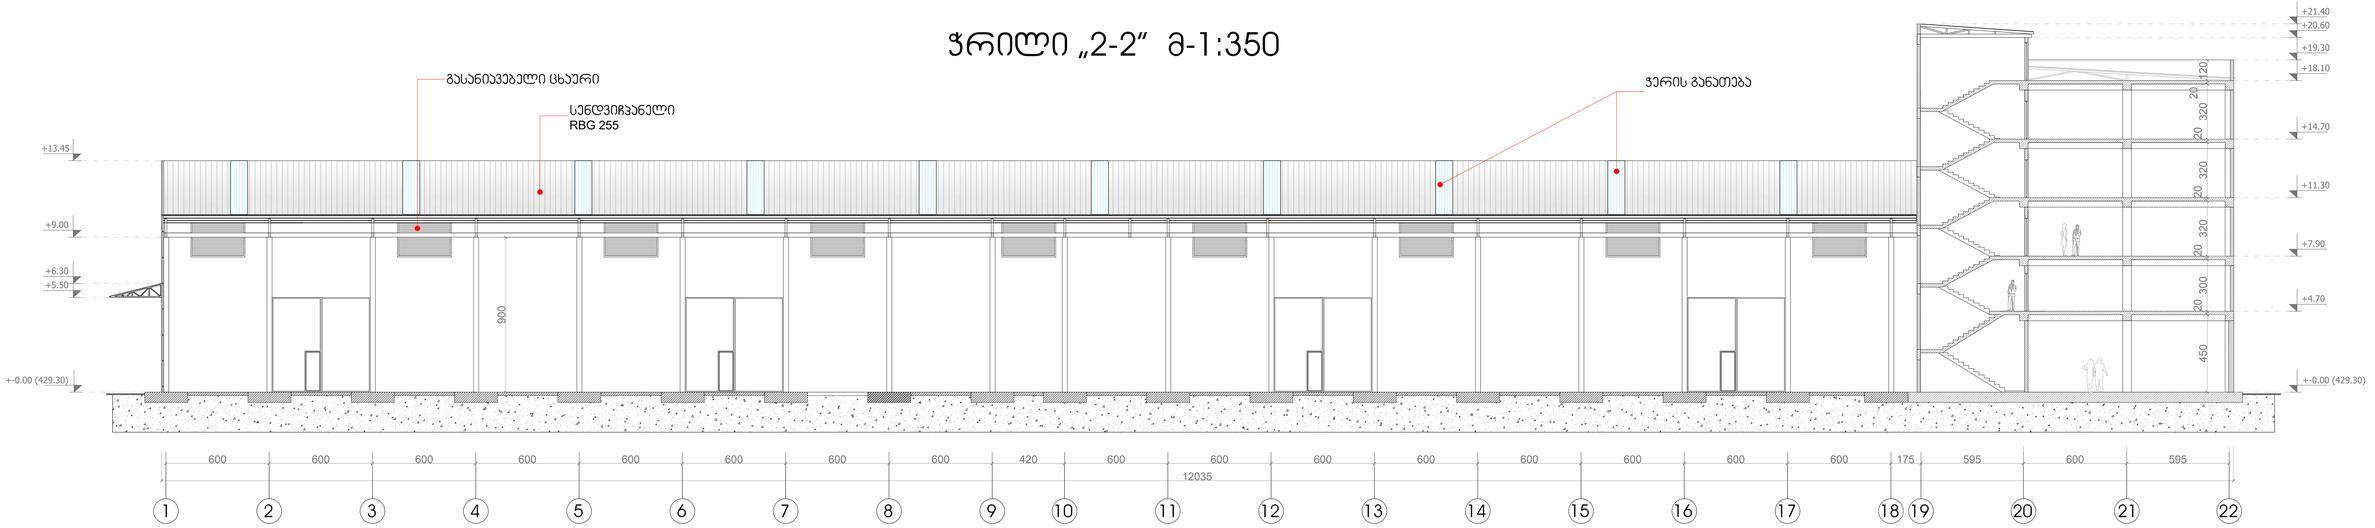

0 100 200

დირექტორი	გ.დევაძე		დამკვეთი: შპს „ოლდ ლამი“ მისამართი:ქ.თბილისი, დ.გურამიშვილის-გამზირი ქ.№84	დაკვეთა №		2020წ.
პრ.არქიტორი	გ.დევაძე					
არქიტექტორი	გ.დევაძე		საწყობის მშენებლობის პროექტი	სტადია	ფურ-ლი	ფურ-ბი
შეასრულა	მ.შალიკაძე			მ.პ.		
			ჭრილი „1-1“ და „2-2“ მ-1:350	შ.პ.ს. „დეგო“		