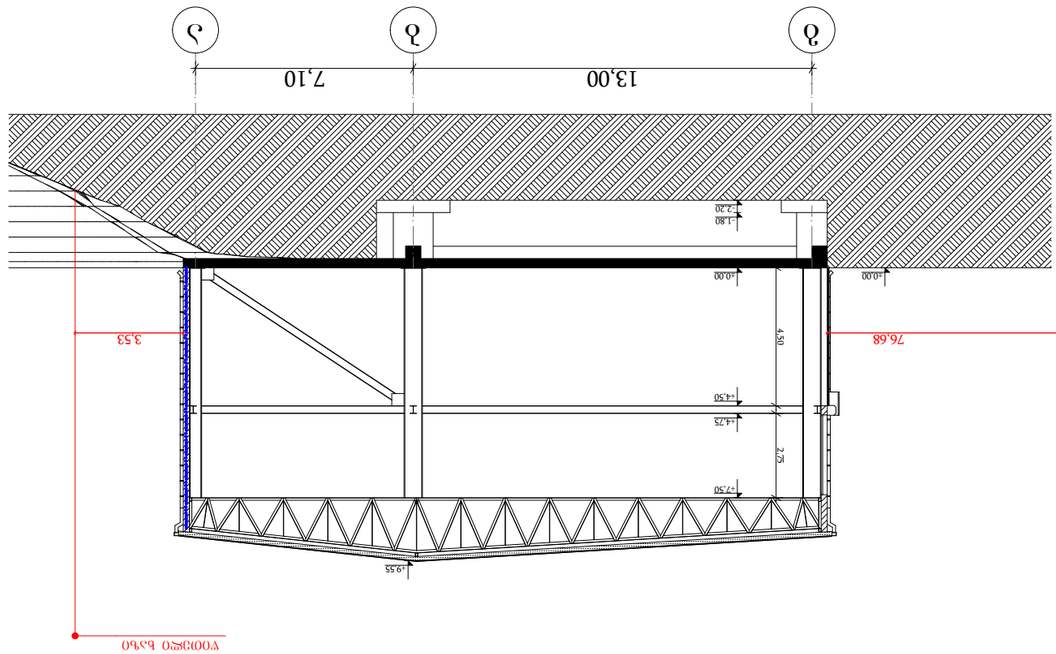

GSPublisherVersion 0.0.100.100

g b a

13,00 7,10

+9,55

±0,00

-2,20

- 1,80

+4,75

+4,50

+7,50

±0,00

4,50 2,75

76,68 3,53

წითელი ხაზი

მასშტაბი
თარიღი

ხელმოწერა

ფურცლები

გვარი
დირექტორი რ. ხვედელიძე

ნახაზზე ზომები მოცემულია
მეტრებში.

ტექნიკურ-ეკონომიკური მაჩვენებლები:

ფურცელი
პროექტი

1.

სტადია

დაკვეთა #

თანამდებობა

ფორმატი

ნახაზი:

A-3

შენიშვნები:

ავტორი
არქიტექტორ(ებ)ი
შ. პიპინაშვილი

რ. ხვედელიძე

კოლონა

ღერძის ხაზი კედელი
ტიხარი

k-n

far-n

f-n

n

m-n
საკადასტრო საზღვარი

რიგელი
დიაფრაგმა

ნიშნული

სტრუქტურული ანაწყობის (კედლის) ხანძარმედეგობის
ხარისხი 1 საათი

სტრუქტურული ანაწყობის (კედლის) ხანძარმედეგობის
ხარისხი 2 საათი

პირობითი აღნიშვნები:

შ. პიპინაშვილი

05.08.2020

საწყობი

პროექტის სახელწოდება:

1:200

ჭრილი 1-1 მ. 1:200

ქალაქი თბილისი, ქუჩა კაირო, #13
საკადასტრო კოდი: 01.19.34.002.003

დამკვეთი: შ.პ.ს. grosfleis გრუპ

ჭრილი 1-1

სასაწყობე ჯგუფის დაკავებულობა (სწ-2)

გასასვლელამდე სავალი მაქს. მანძილი
ინვალიდის სვლაგეზი

სახანძრო-სამაშველო სამსახურის
მიერ გამოსაყენებელი
მისაერთებელი

ავტოსაშხეფი სისტემა

კვამლის ავტომატური
აღმომჩენი

ხელის ცეცხლმაქრი
Type A

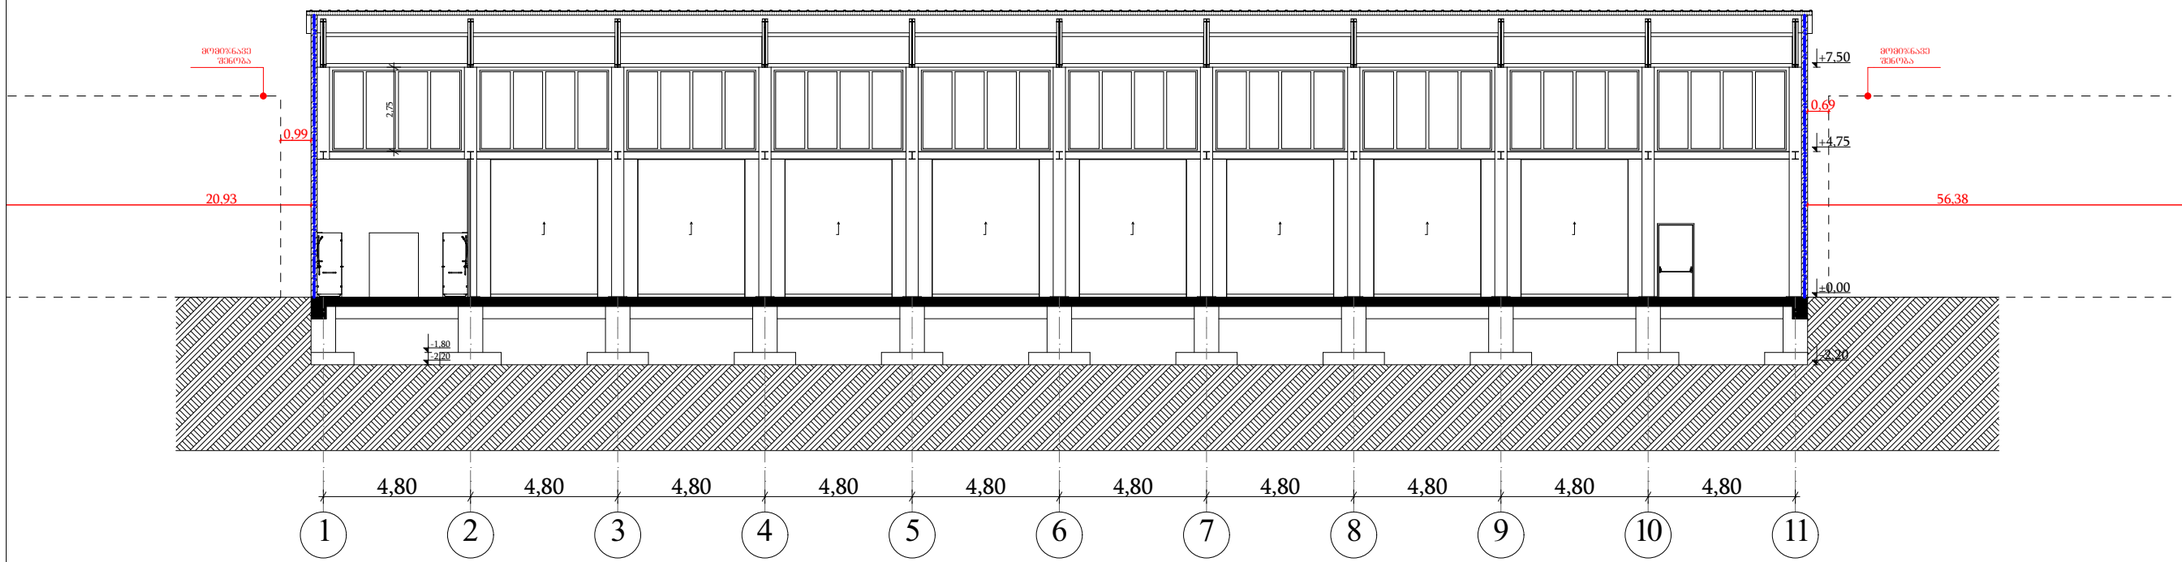

GSPublisherVersion 0.0.100.100

1 2 3 4 5 6 7 8 9 10 11 2,75

- 2,20

- 1,80

4,80 4,80 4,80 4,80 4,80 4,80 4,80 4,80 4,80 4,80

+4,75

+7,50

±0,00

-2,20

20,93 56,38

0,99

0,69

მომიჯნავე
შენობა

მომიჯნავე
შენობა

მასშტაბი
თარიღი

ხელმოწერა

ფურცლები

გვარი
დირექტორი რ. ხვედელიძე

ნახაზზე ზომები მოცემულია
მეტრებში.

ტექნიკურ-ეკონომიკური მაჩვენებლები:

ფურცელი

პროექტი

1.

სტადია

დაკვეთა #

თანამდებობა

ფორმატი

ნახაზი:

A-3

შენიშვნები:

ავტორი

არქიტექტორ(ებ)ი
შ. პიპინაშვილი

რ. ხვედელიძე

კოლონა

ღერძის ხაზი კედელი
ტიხარი

k-n

far-n

f-n

n

m-n
საკადასტრო საზღვარი

რიგელი
დიაფრაგმა

ნიშნული

სტრუქტურული ანაწყობის (კედლის) ხანძარმედეგობის
ხარისხი 1 საათი

სტრუქტურული ანაწყობის (კედლის) ხანძარმედეგობის
ხარისხი 2 საათი

პირობითი აღნიშვნები:

შ. პიპინაშვილი

05.08.2020

საწყობი

პროექტის სახელწოდება:

1:200

ჭრილი 2-2 მ. 1:200

ქალაქი თბილისი, ქუჩა კაირო, #13
საკადასტრო კოდი: 01.19.34.002.003

დამკვეთი: შ.პ.ს. grosfleis გრუპ

ჭრილი 2-2

სასაწყობე ჯგუფის დაკავებულობა (სწ-2)

გასასვლელამდე სავალი მაქს. მანძილი
ინვალიდის სვლაგეზი

სახანძრო-სამაშველო სამსახურის
მიერ გამოსაყენებელი
მისაერთებელი

ავტოსაშხეფი სისტემა

კვამლის ავტომატური
აღმომჩენი

ხელის ცეცხლმაქრი
Type A