
ფასადი 1-8 ღერძებს შორის

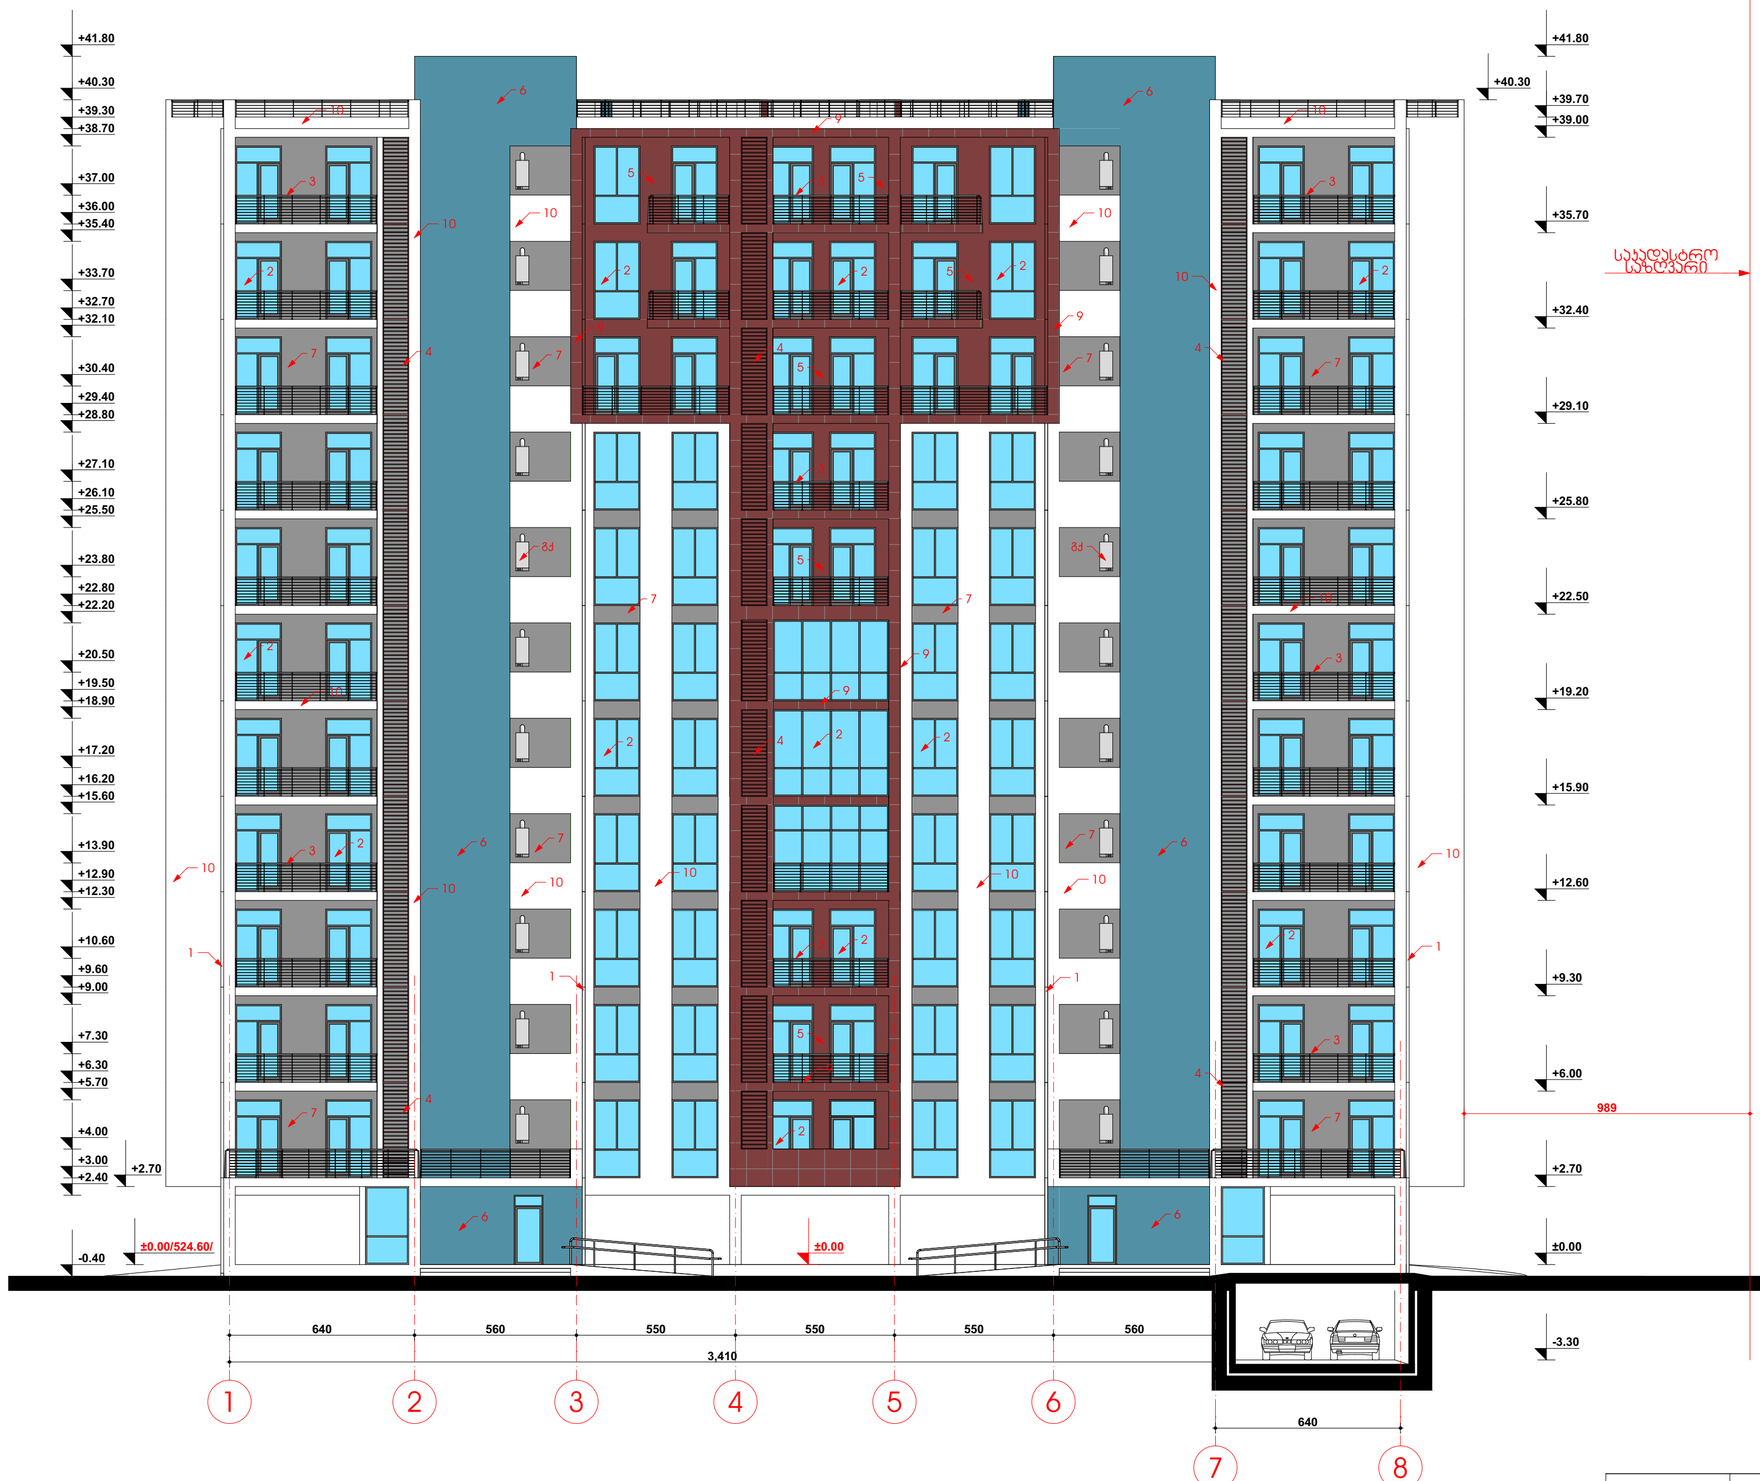



შენიშვნა:

1.ღვარსადენი
2.მეტალოპლასტმასის პარ-ვიბრაჟი RAL 7031
3.ლითონის მოაჯირი RAL 7031
4.ფანღერმკაძსის ხის იმიტაციის მქრქე მქი ყავისფერი ჭალუზი RAL 8024
5.ყავისფერი ფერის საფასადე სალებავით შეღებვა RAL 8024
6.ლურჯი ფერის საფასადე სალებავით შეღებვა RAL 5024
7.სერი ფერის საფასადე სალებავით შეღებვა RAL 7045
8.ტრავერტინის ბუნებრივი ქვით მოვირაკეთება
9.ფანღერმკაძსის ხის იმიტაციის მქრქე მქი ყავისფერი ფილები RAL 8024
10. თეთრი ფერის საფასადე სალებავით შეღებვა RAL 9003
ა-კონდიციონერის მკ-მათბობის ქვაბის გაწოვსების ადგილი

STUDIO IBO MA	დირექტორი		ა. მაჩაიძე	მრავალბინიანი საცხოვრებელი სახლი ქალაქი თბილისი,ქეჩა ოდარ ხიზანიშვილი, №108 ნაკვეთის საკადასტრო კოდი 01.11.10.008.202	დაკვეთა № 2/2020
	პმპ		ა. მაჩაიძე		სტადია მ.პ.
	მთ. პონსტრ.		ე. ჭოჭორია	არქიტექტურული ნაწილი	ფურცელი ას-20
	დამკვეთი: შპს „მირქსი“ ს/კ 400157879	მესრულა		ნ. პაპაბაძე	ფურცლები ას-
				ფასადი 1-8 ღერძებს შორის	მასშტაბი 1:150
					A-2

ფასადები ა-დ და დ-ა ღერძებს შორის

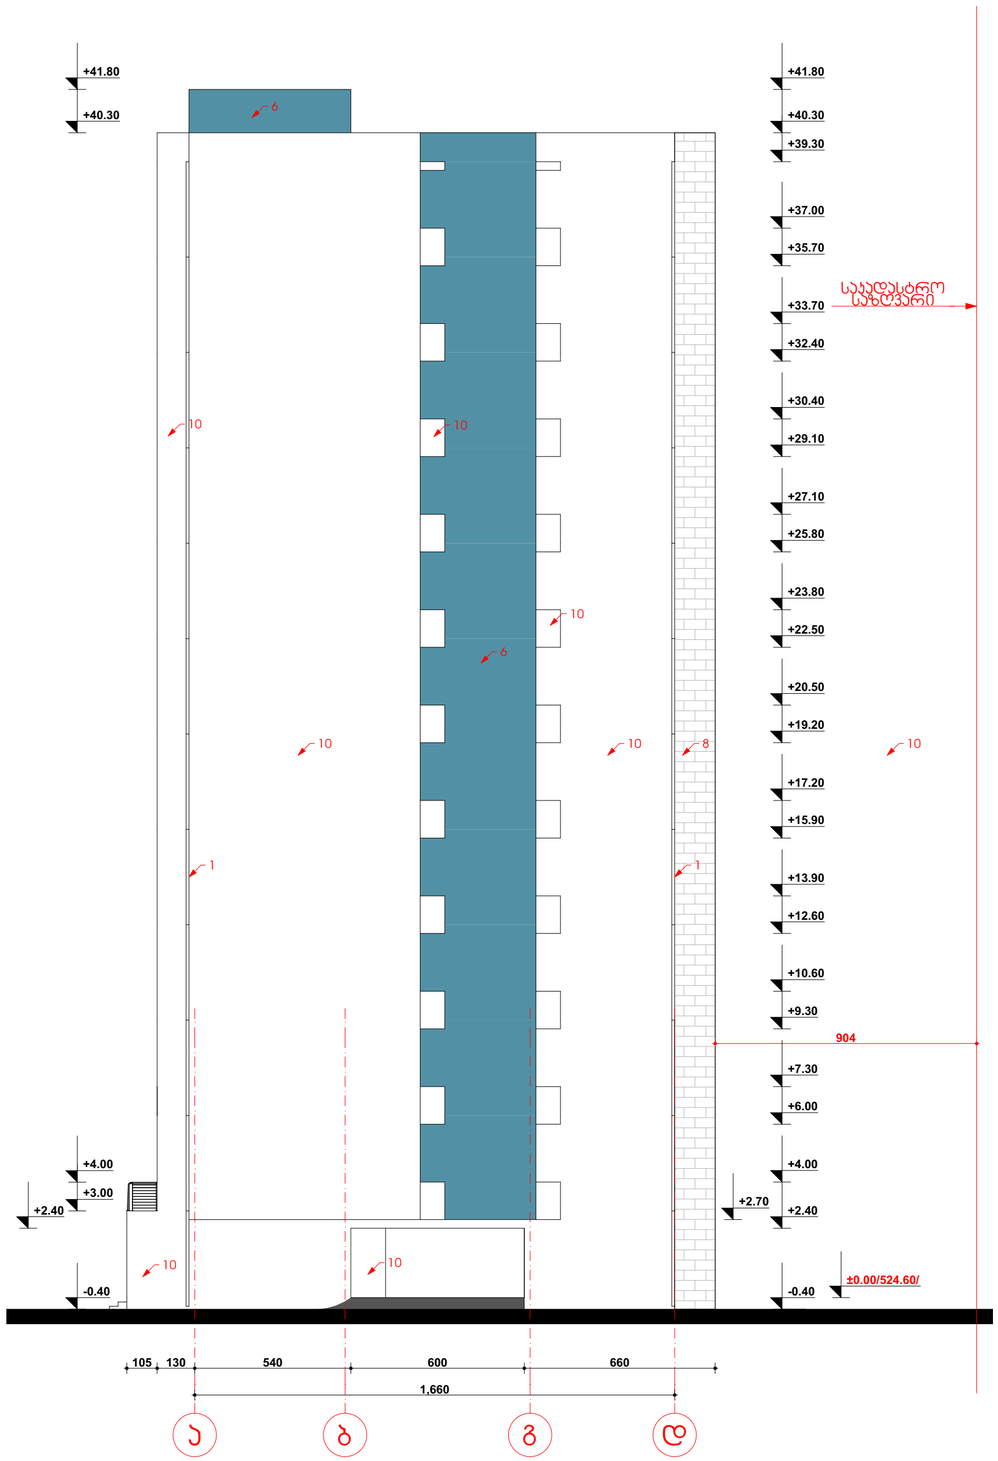

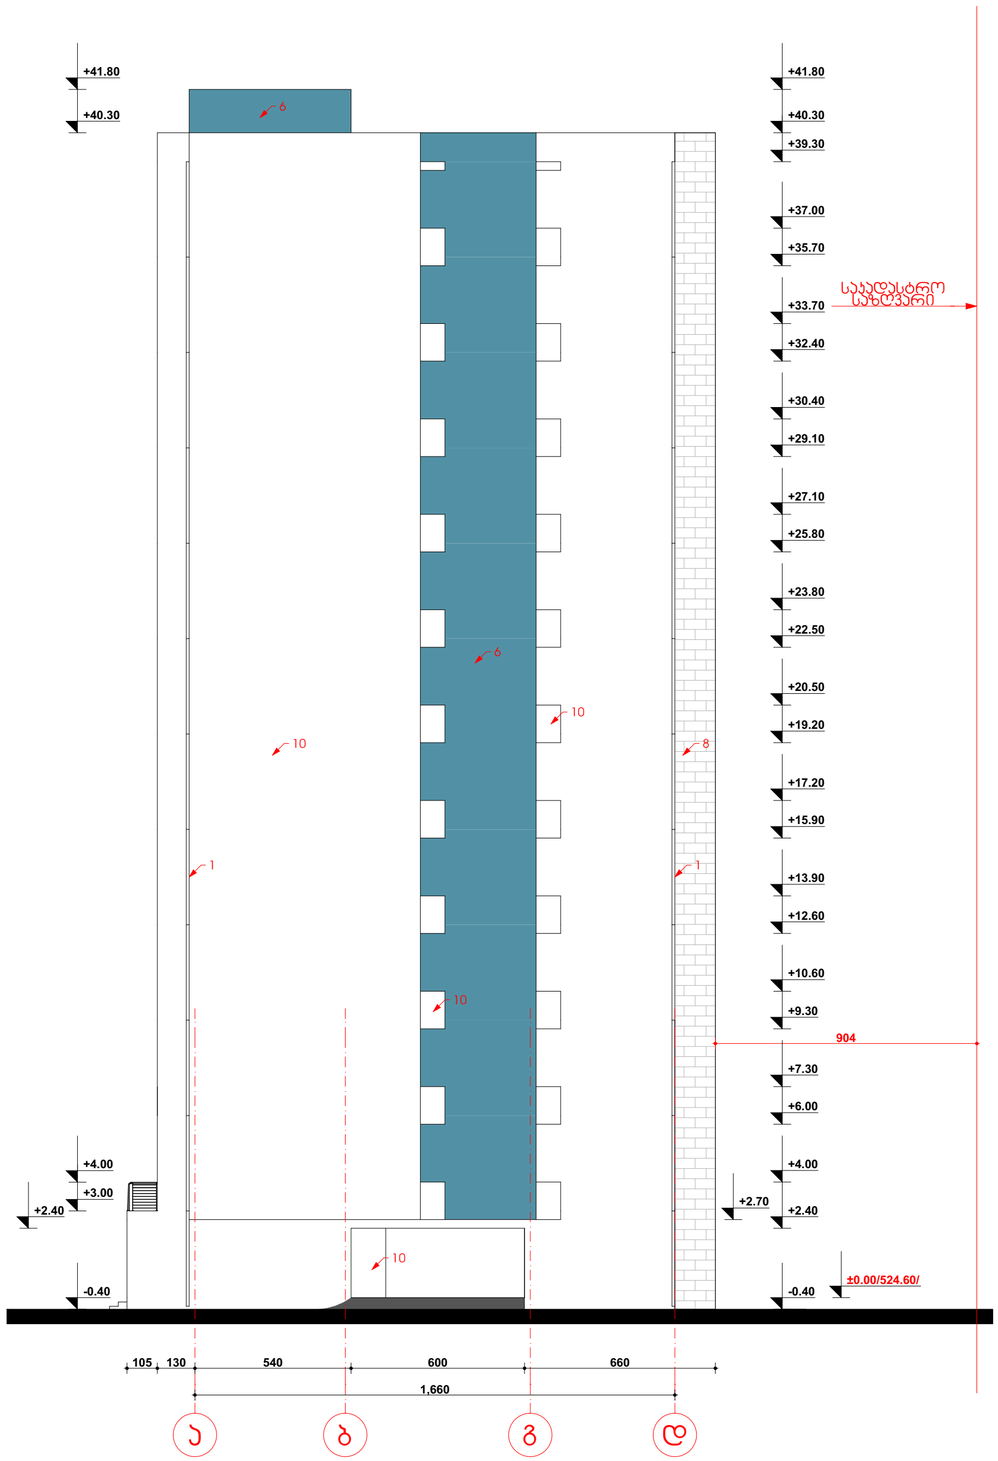


შენიშვნა:

1.ღვარსადენი
2.მეტალოპლასტმასის ჯარ-ჯიბრაჭი RAL 7031
3.ლითონის მოაპირი RAL 7031
4.ფენდერმპჭსის ხის იმიტაციის მჭრელ მუქი ჯვისფერი ჭალეჩი RAL 8024
5.ჯვისფერი ფერის საფასადე საღებავით შეღებვა RAL 8024
6.ლერწი ფერის საფასადე საღებავით შეღებვა RAL 5024
7.სერი ფერის საფასადე საღებავით შეღებვა RAL 7045
8.ტრავერტინის ბუნებრივი ქვით მოპირკეთება
9.ფენდერმპჭსის ხის იმიტაციის მჭრელ მუქი ჯვისფერი ფილები RAL 8024
10. ოთთრი ფერის საფასადე საღებავით შეღებვა RAL 9003

ა-პონდიციონერის
გძ-გაუმჯობის ქვაბის განთავსების ადგილი

STUDIO IBMA	დირექტორი		ა. მაჩაიძე	მრავალბინიანი საცხოვრებელი სახლი ქალაქი თბილისი,ქეჩე ოგბარ ნიზანიშვილი, №108 ნაკვეთის საკადასტრო კოდი 01.11.10.008.202 პროექტი II	დაკვეთა №	2/2020
	ჯგუ		ა. მაჩაიძე		სტადია	მ.პ.
	მთ. პონსტრ.		ე. წოწორია	არქიტექტურული ნაწილი	ფურცელი	ას-19
დამკვეთი: შპს „მირაქსი“ ს/ნ.400157879	შესრულა		ნ. ჯაჯანაძე	ფასადები ა-დ და დ-ა ღერძებს შორის	ფურცლები	ას-
					მასშტაბი	1:150
						A-2

ფასადი 8-1 ღერძებს შორის

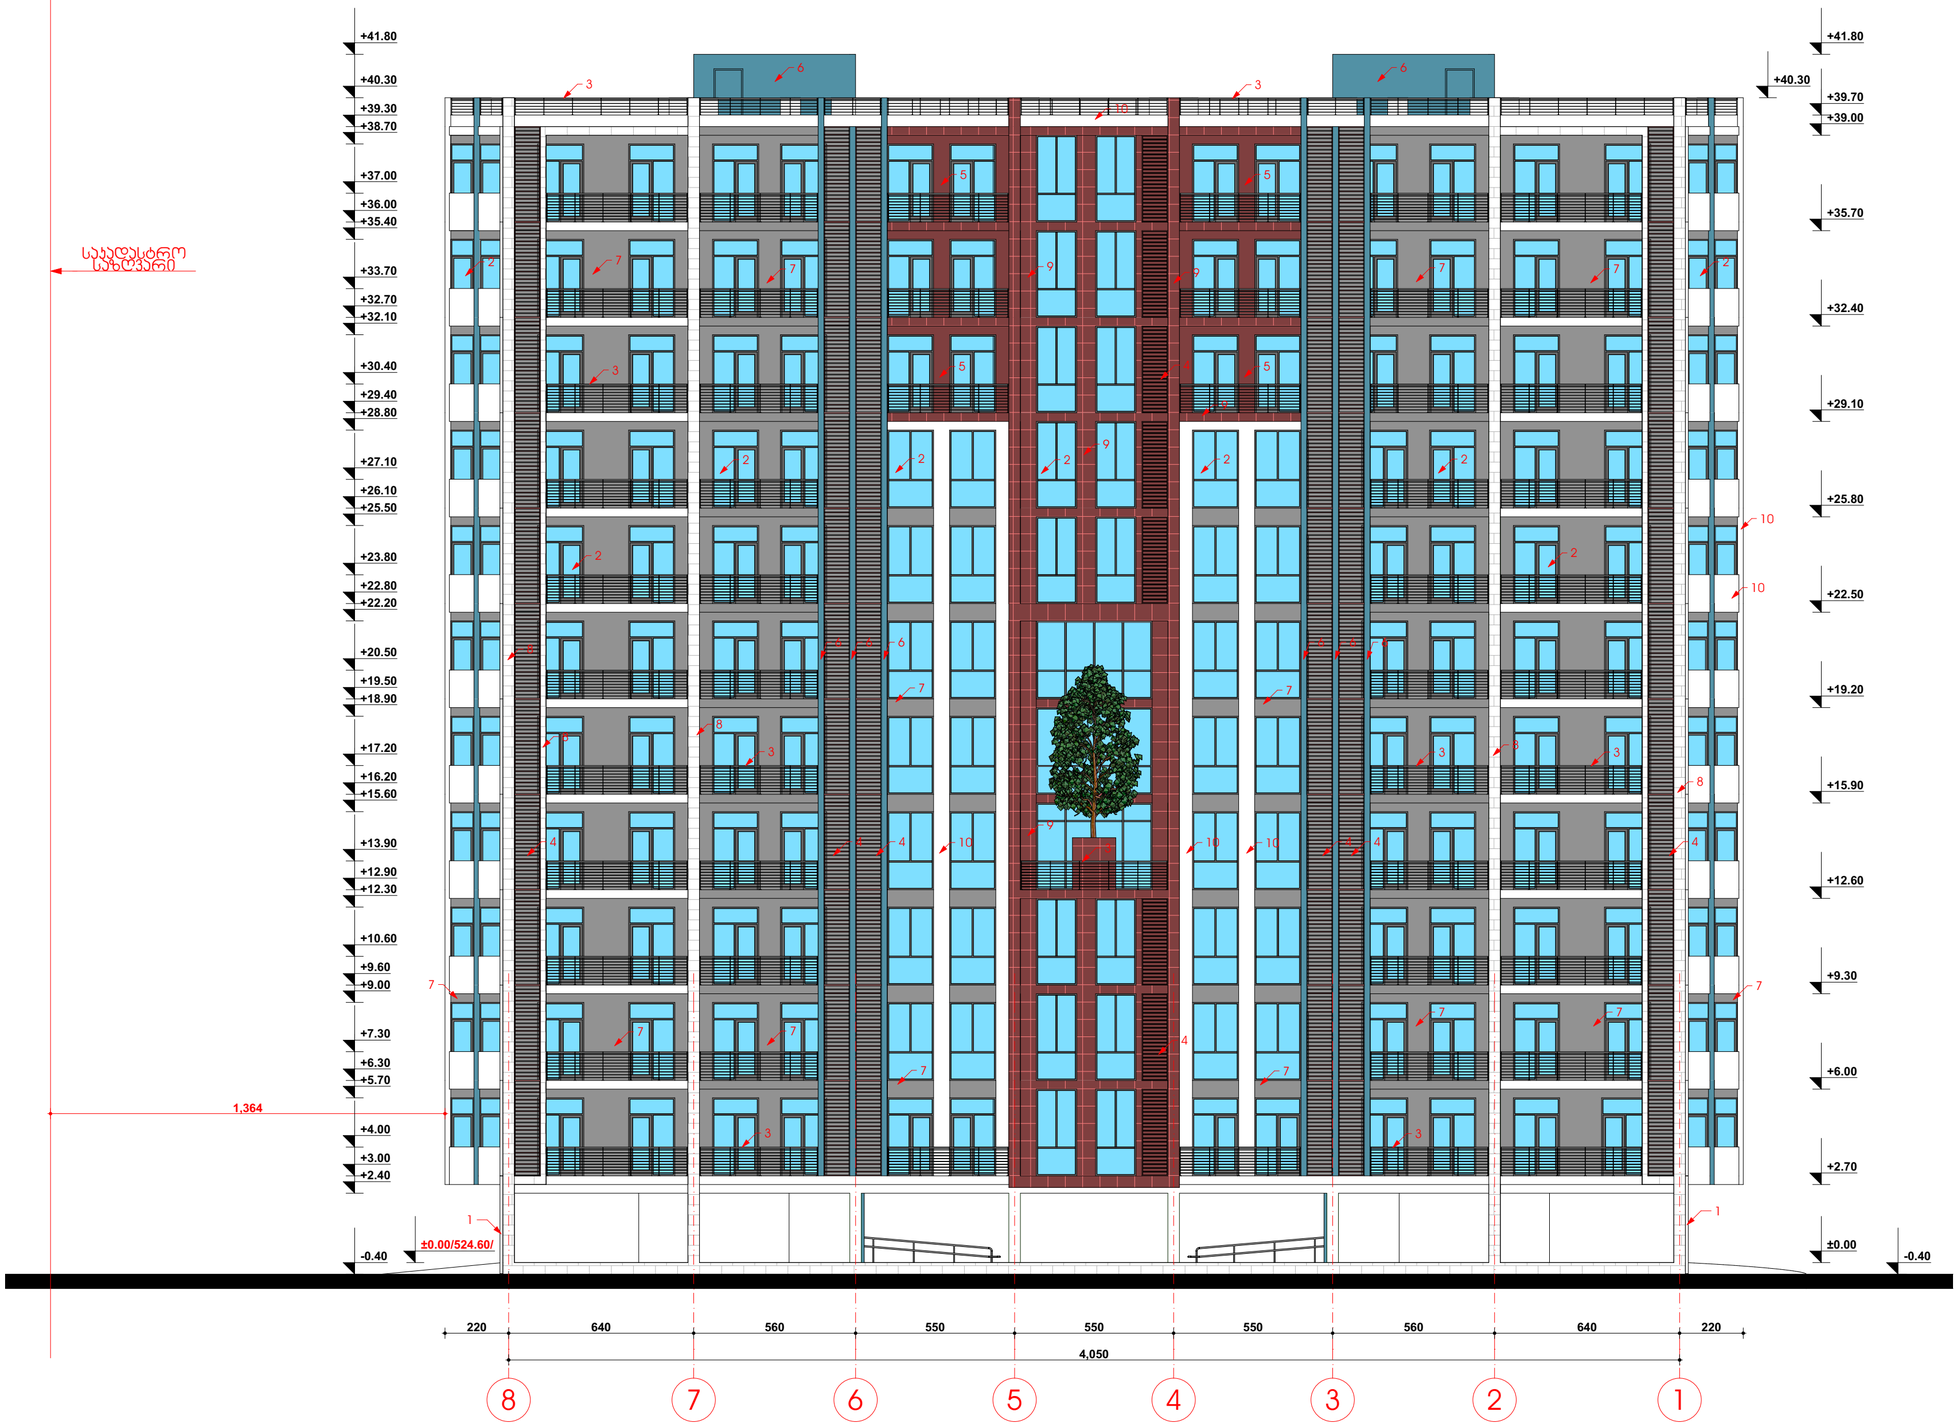

შენიშვნა:

1.ღვარსადენი
2.მეტალოკონსტრუქციის არ-ვიბრაჟი RAL 7031
3.ლითონის მოაჯირი RAL 7031
4.ფენღერმკაცის ხის იმიტაციის მქონე მეტი ყავისფერი ჭალუზი RAL 8024
5.ყავისფერი ფერის საფასადე საღებავით შეღებვა RAL 8024
6.ლურჯი ფერის საფასადე საღებავით შეღებვა RAL 5024
7.სერი ფერის საფასადე საღებავით შეღებვა RAL 7045
8.ტრავერტინის ბენგარივი ქვით მოპირკეთება
9.ფენღერმკაცის ხის იმიტაციის მქონე მეტი ყავისფერი ფილები RAL 8024
10. თეთრი ფერის საფასადე საღებავით შეღებვა RAL 9003
ა-კონდიციონერის მკ-გათბობის ქვაბის განთავსების ადგილი

STUDIO IBO MA	დირექტორი		ა. მაჩაიძე	მრავალბინიანი საცხოვრებელი სახლი ქალაქი თბილისი,ქეჩა ოფარ ნიზანიშვილი, №108 ნაკვეთის საკადასტრო კოდი 01.11.10.008.202 პორვესი II	დაკვეთა №	2/2020
	ჯგუ		ა. მაჩაიძე		სტადია	მ.პ.
	მთ. კონსტრ.		ე. გოგორია	არქიტექტურული ნაწილი	ფურცელი	ას-21
დამკვეთი: შპს „მირაქსი“ ს/კ:400157879	შესრულა		ნ. ჯაჯანიძე	ფასადი 8-1 ღერძებს შორის	ფურცლები	ას-
					მასშტაბი	1:150
						A-2