
ფასადი 1 მ. 1:100




საპროექტოს დირექტორი		ა.არაზმაძე	ქობულეთში ცაბაძის ქუჩა №2, ნაკვეთი № 018015-ში რესტორნის კორექტირებული პროექტი	სტადია	ფურც.	სულ.
პრ. მთ. არქ.		მ.ჩხაიძე		პრ.		
პრ. ავტორი		მ.ჩხაიძე				
შეასრულა		ა.ჩხაიძე	ფასადი 1 მ. 1:100			

ფასადი ღერძებში 1-6 მ. 1:100

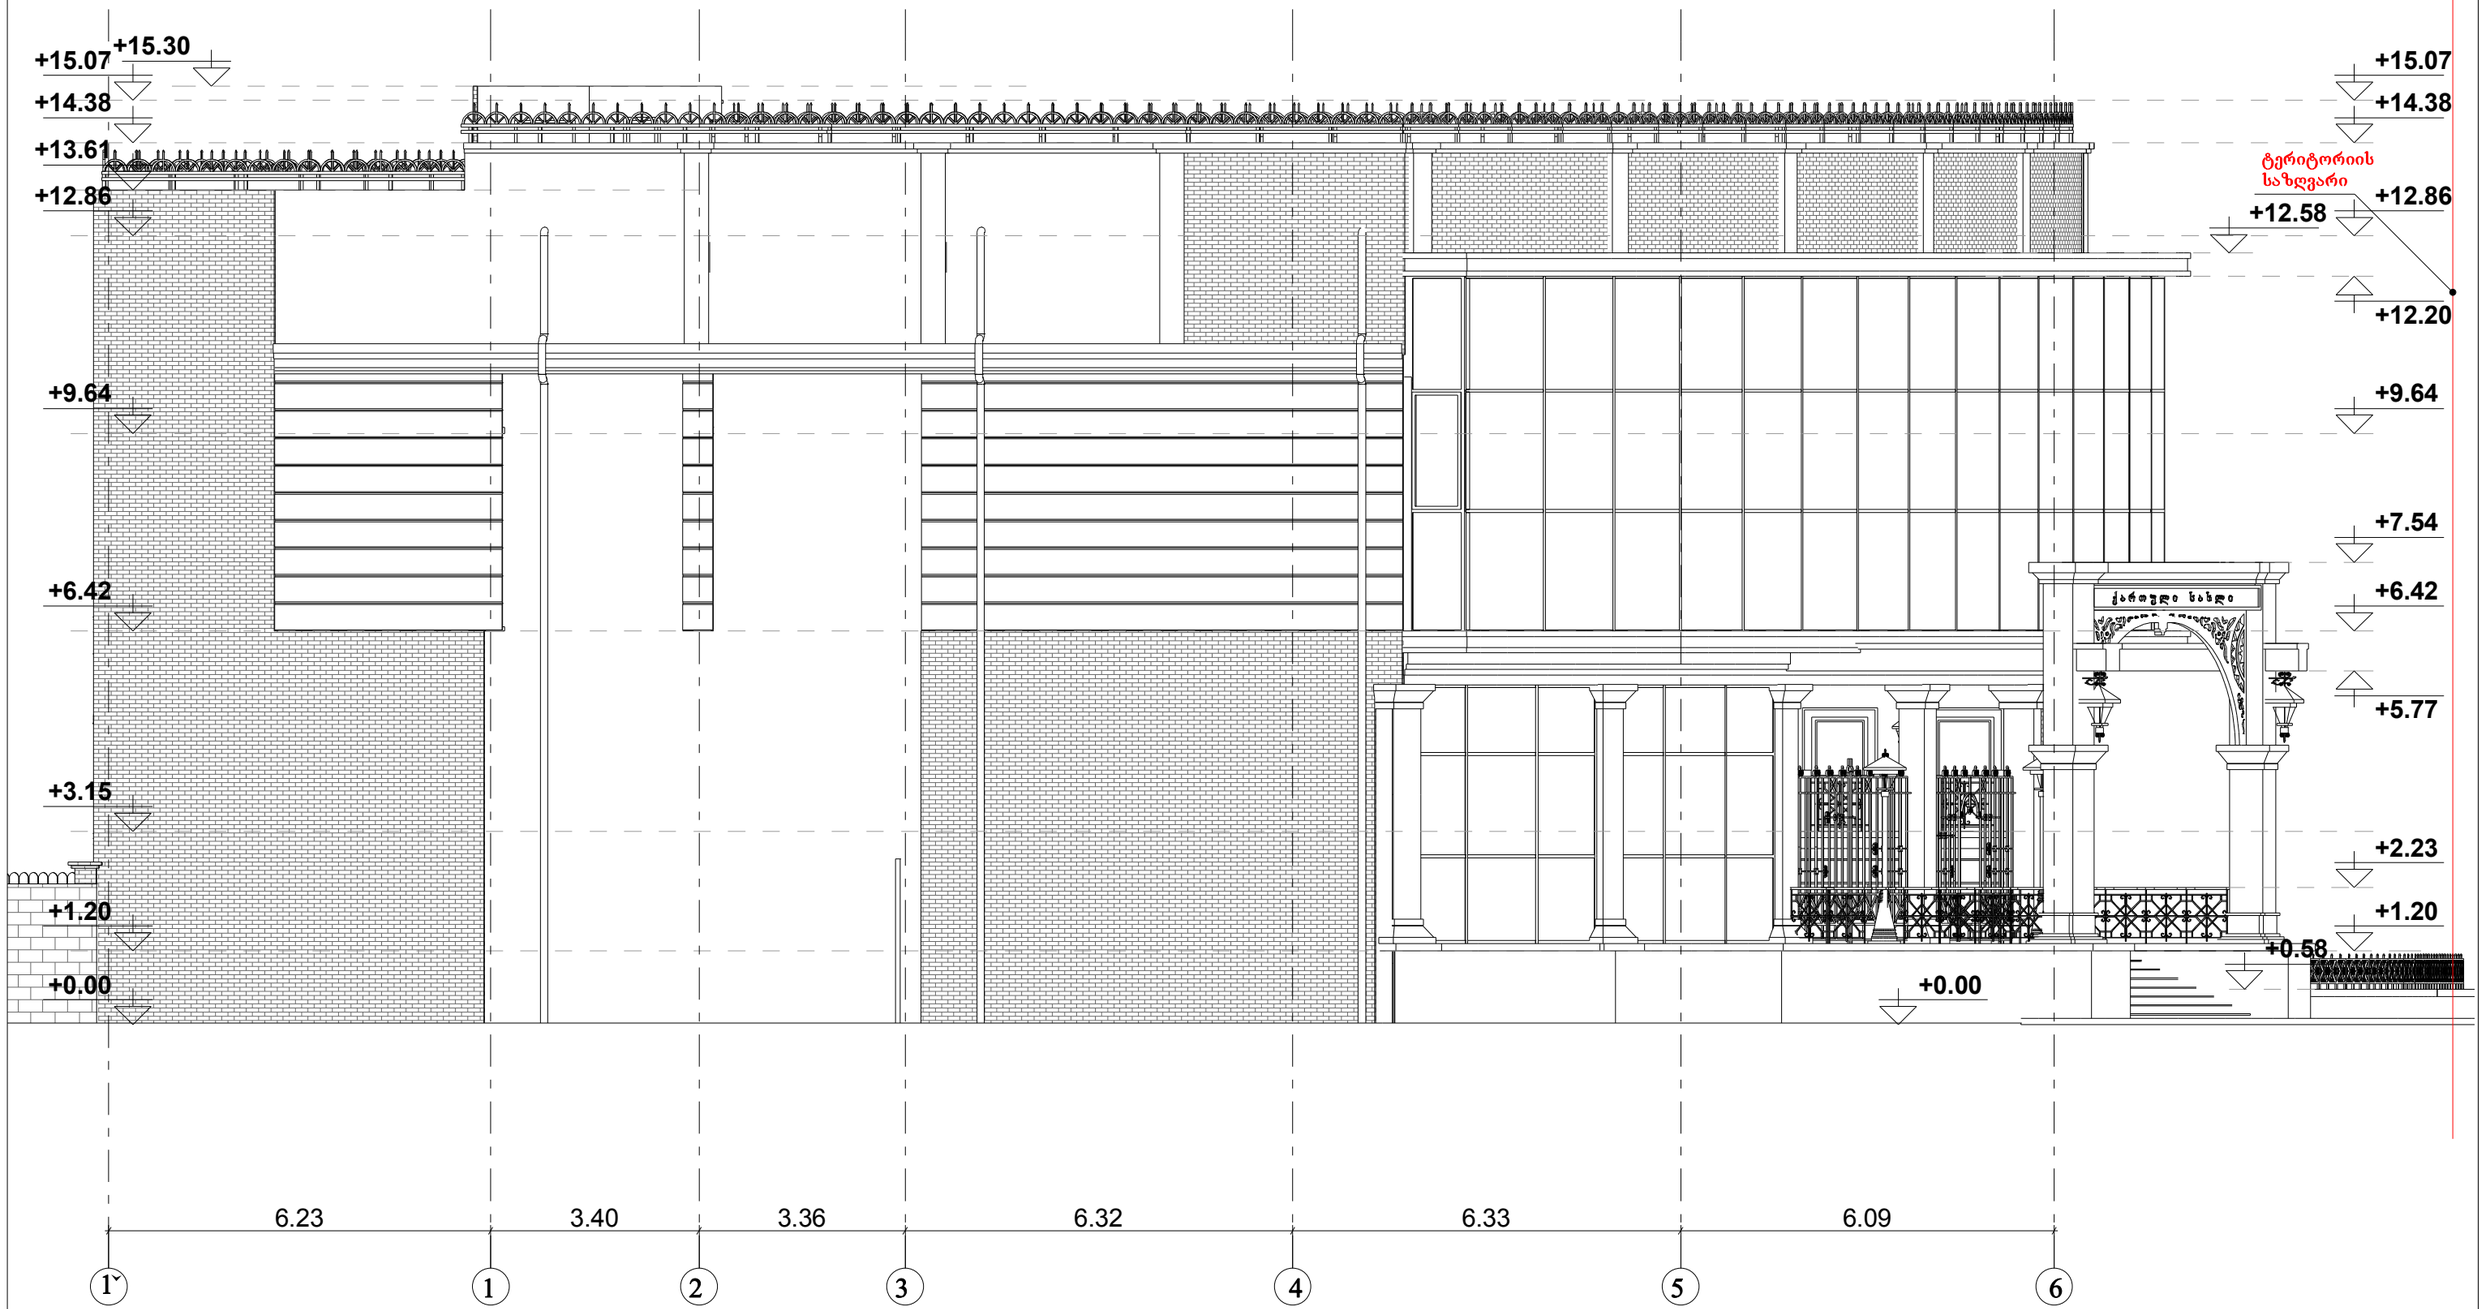


საპროექტო დირექტორი		ა.რაზმაძე	ქ.თბილისში ცაბაძის ქუჩა №2, ნაკვეთი № 018015-ში რესტორნის კორექტირებული პროექტი	სტადია	ფურც.	სულ.
პრ. მთ. არქ.		მ.ჩხაიძე		პრ.		
პრ. ავტორი		მ.ჩხაიძე				
შესრულა		ა.ჩხაიძე	ფასადი ღერძებში 1-6 მ. 1:100			

ფასადი 2 მ. 1:100

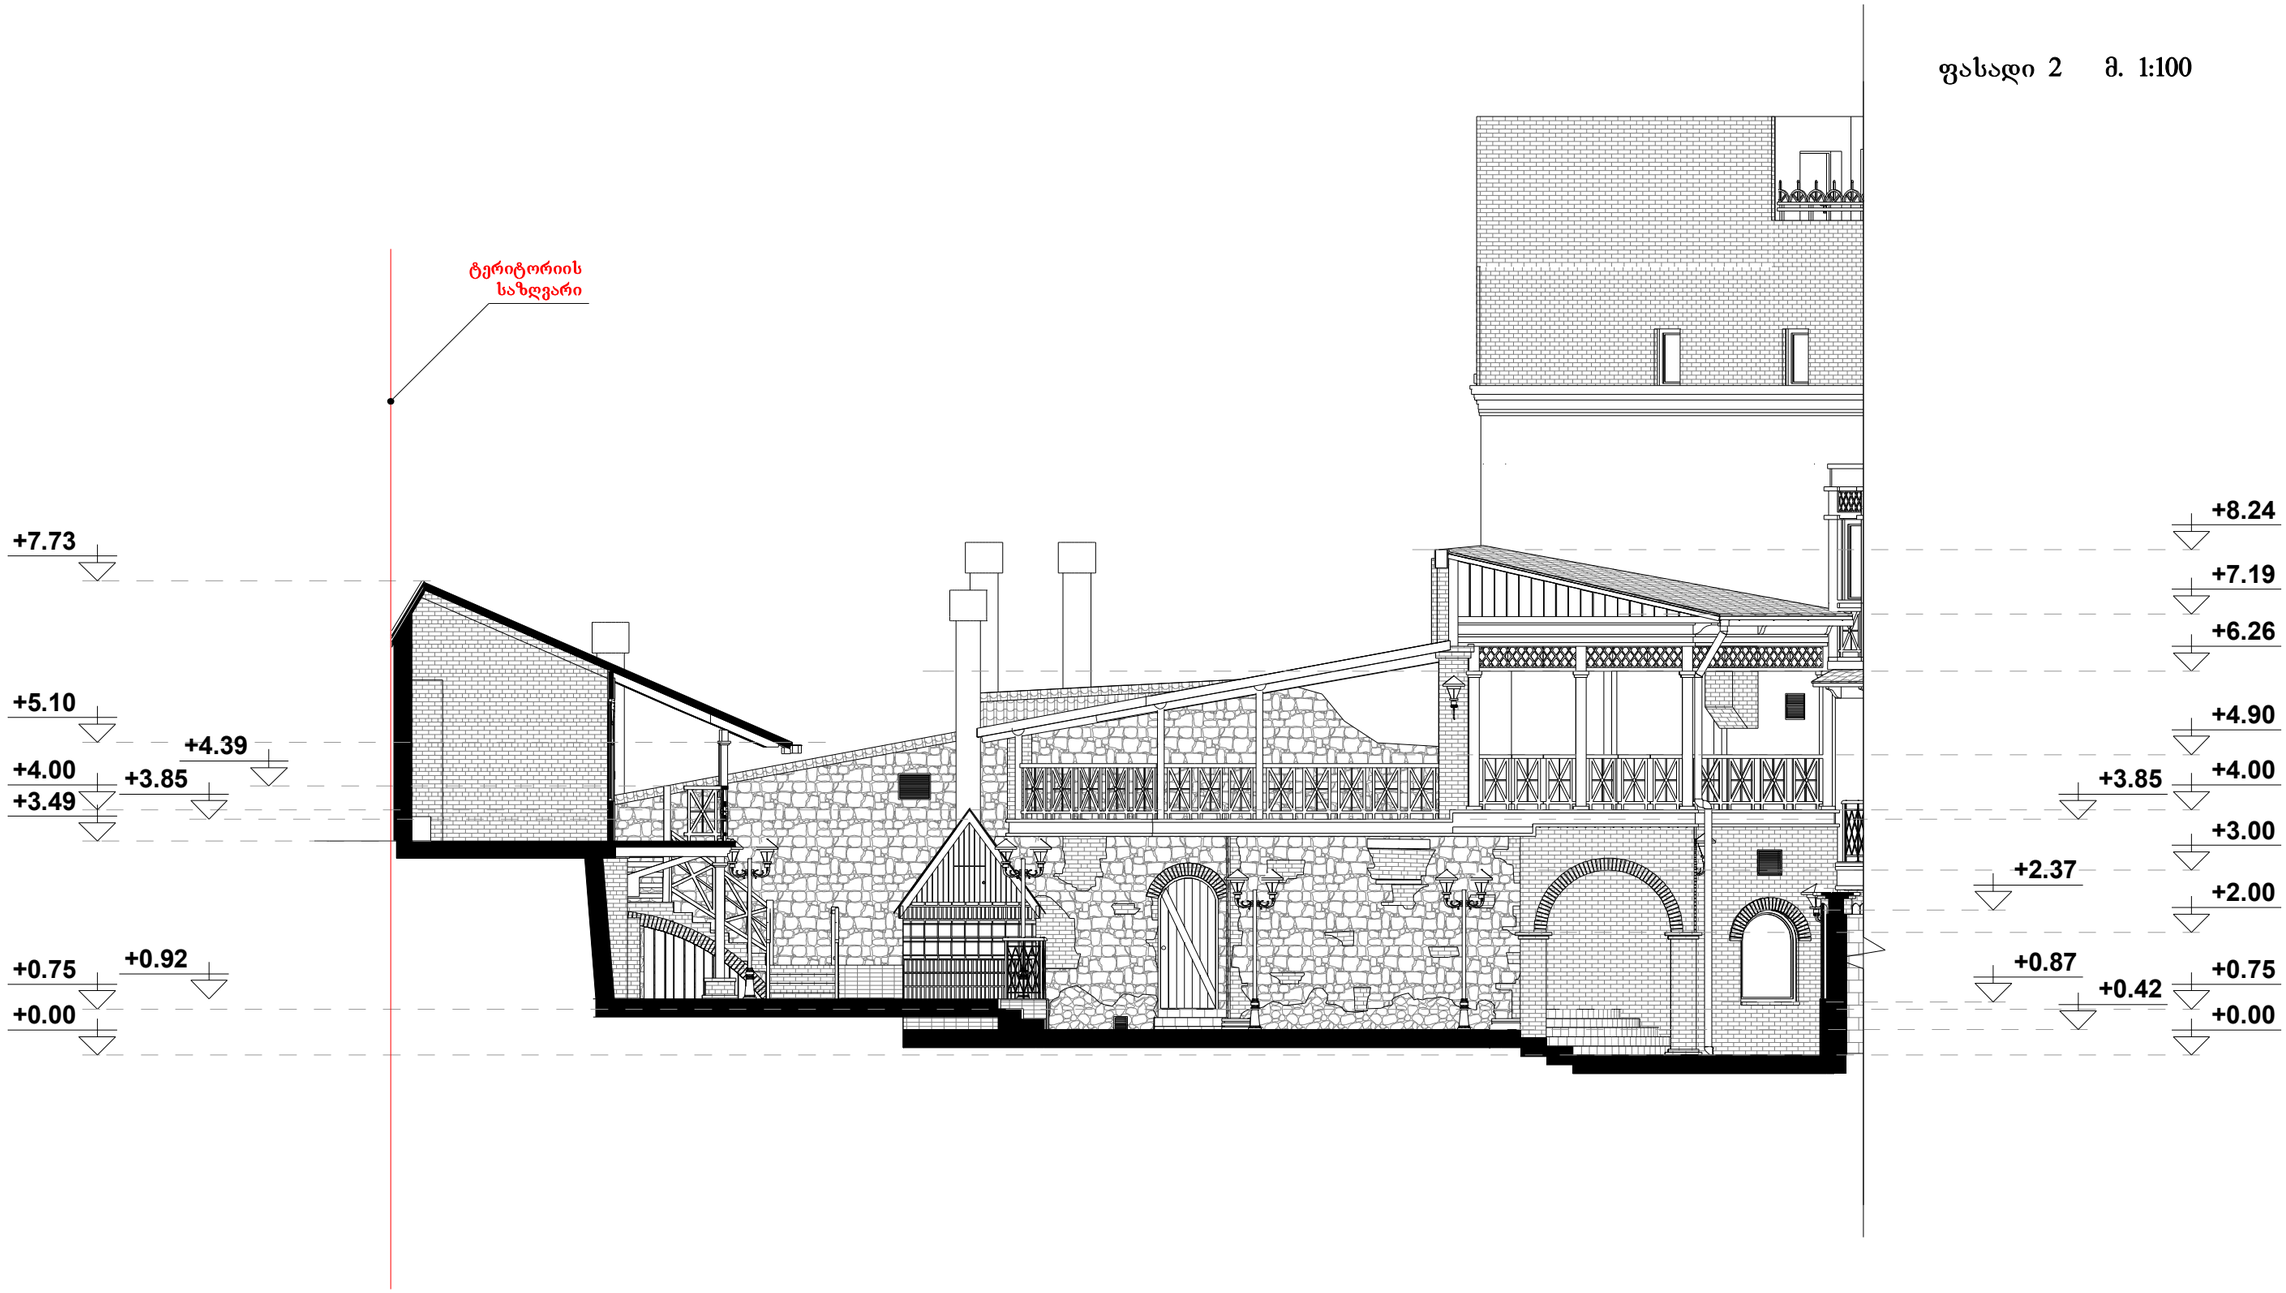


საპროექტო დირექტორი		ა.არაზმაძე	ქ.თბილისში ცაბაძის ქუჩა №2, ნაკვეთი № 018015-ში რესტორნის კორექტირებული პროექტი	სტადია	ფურც.	სულ.
პრ. მთ. არქ.		მ.ჩხაიძე		პრ.		
პრ. ავტორი		მ.ჩხაიძე				
შესრულა		ა.ჩხაიძე	ფასადი 2 მ. 1:100			

ფასადი 3 მ. 1:100

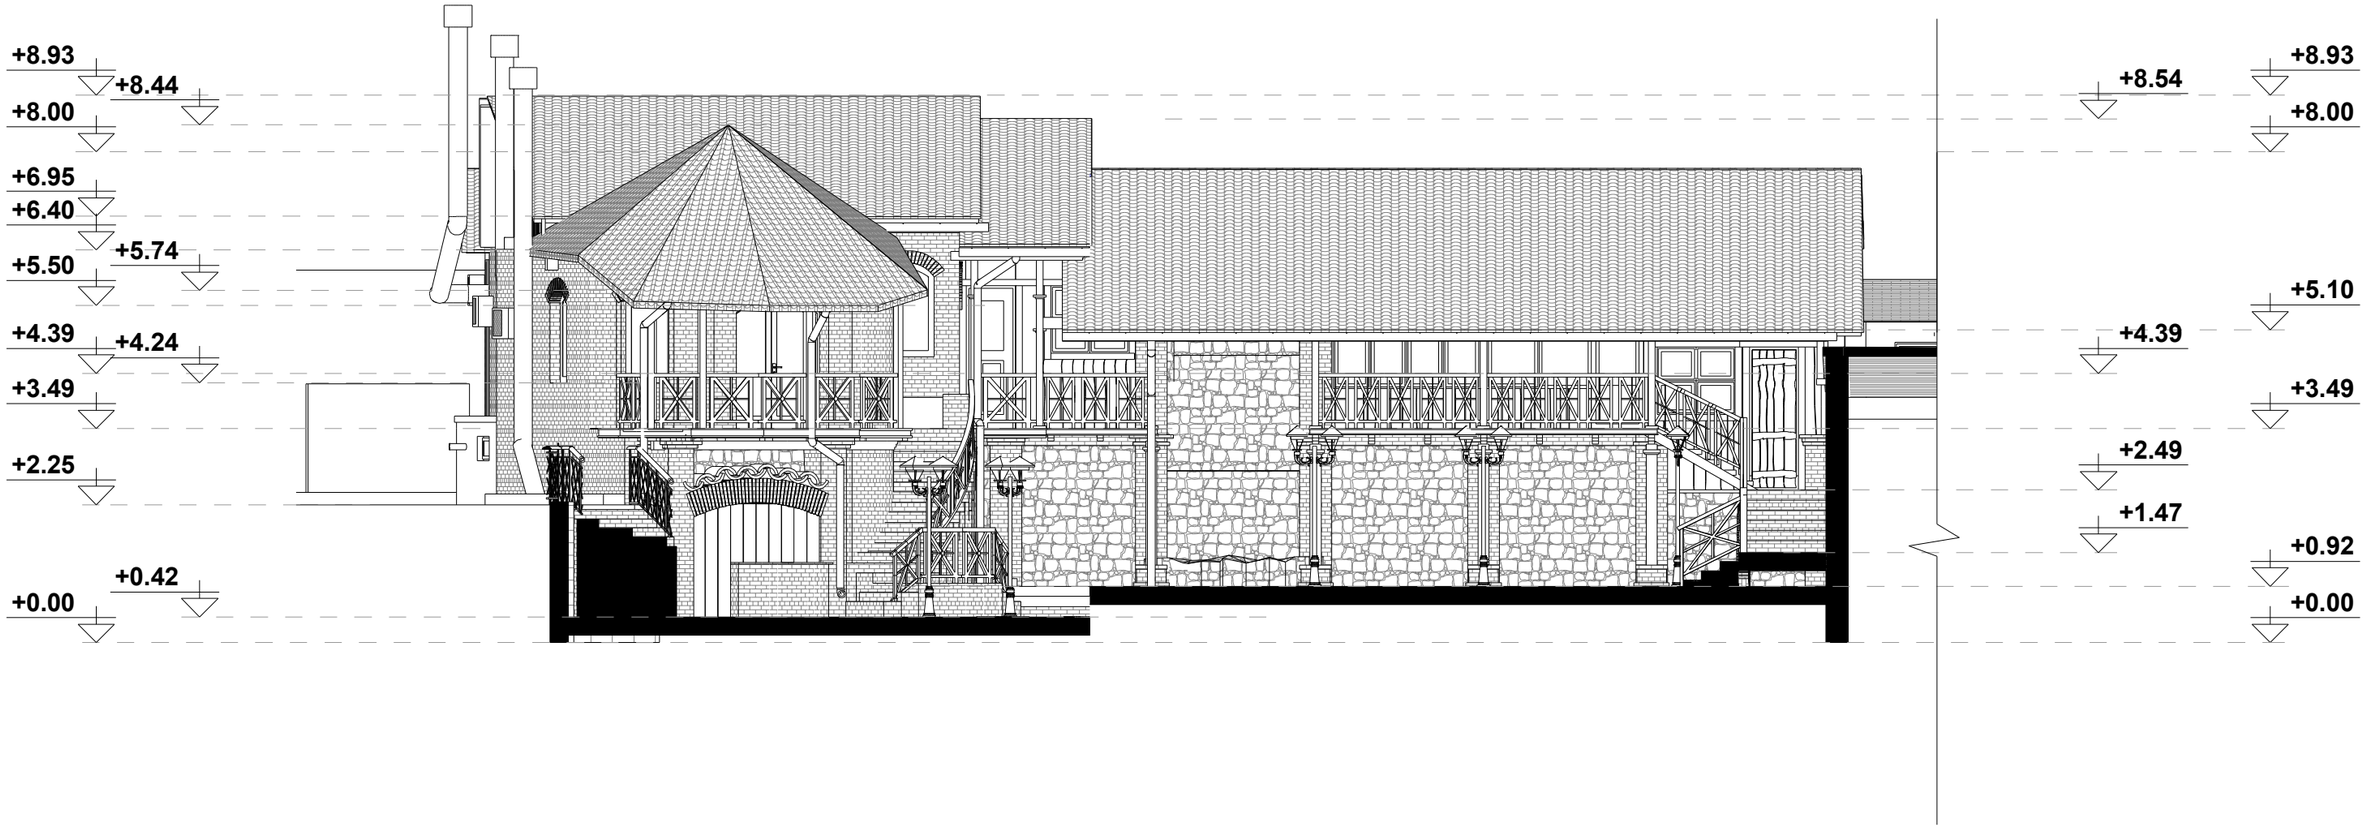

საპროექტოს დირექტორი		ა.არაზმაძე	ქობულეთში ცაბაძის ქუჩა №2, ნაკვეთი № 018015-ში რესტორნის კორექტირებული პროექტი	სტადია	ფურც.	სულ.
პრ. მთ. არქ.		მ.ჩხაიძე		პრ.		
პრ. ავტორი		მ.ჩხაიძე				
შეასრულა		ა.ჩხაიძე	ფასადი 3 მ. 1:100			

ფასადი 4 მ. 1:100

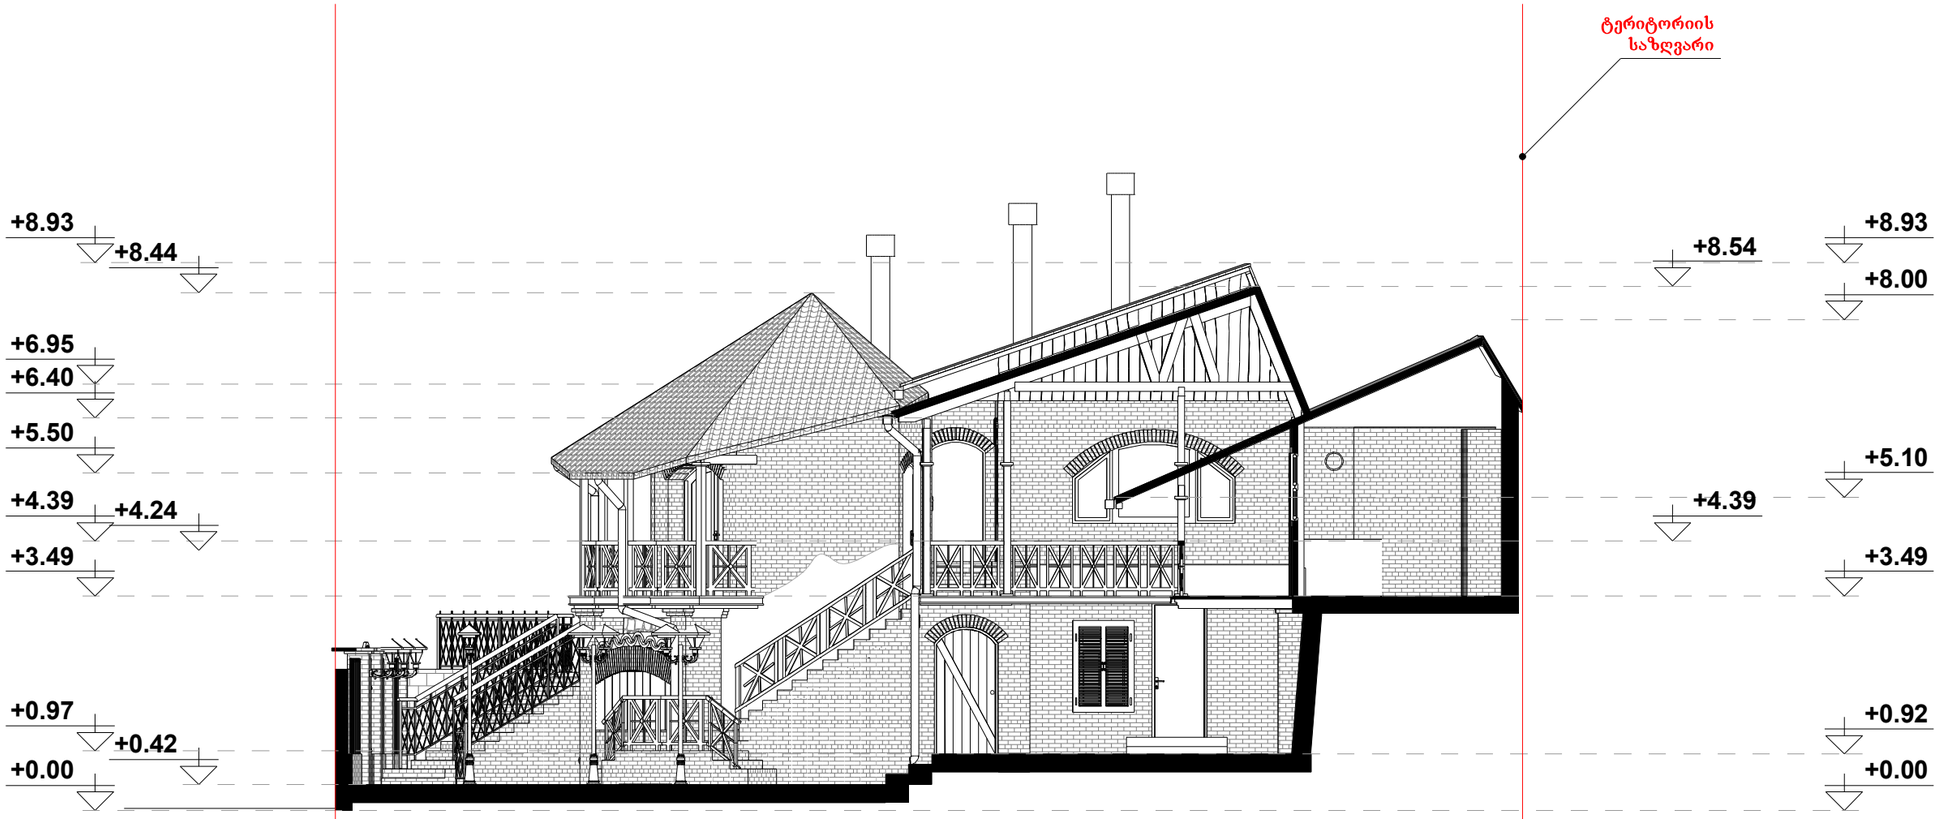


საპროექტოს დირექტორი		ა.არაზმაძე	ქობილისში ცაბაძის ქუჩა №2, ნაკვეთი № 018015-ში რესტორნის კორექტირებული პროექტი	სტადია	ფურც.	სულ.
არ. მთ. არქ.		მ.ჩხაიძე		პრ.		
არ. ავტორი		მ.ჩხაიძე				
შესრულა		ა.ჩხაიძე	ფასადი 4 მ. 1:100			

ფასადი 5 მ. 1:100



საპროექტოს დირექტორი		ა.არაზმაძე	ქობილისში ცაბაძის ქუჩა №2, ნაკვეთი № 018015-ში რესტორნის კორექტირებული პროექტი	სტადია	ფურც.	სულ.
პრ. მთ. არქ.		მ.ჩხაიძე		პრ.		
პრ. ავტორი		მ.ჩხაიძე				
შესრულა		ა.ჩხაიძე	ფასადი 5 მ. 1:100			

ფასადი ღერძებში 6-1 მ. 1:100

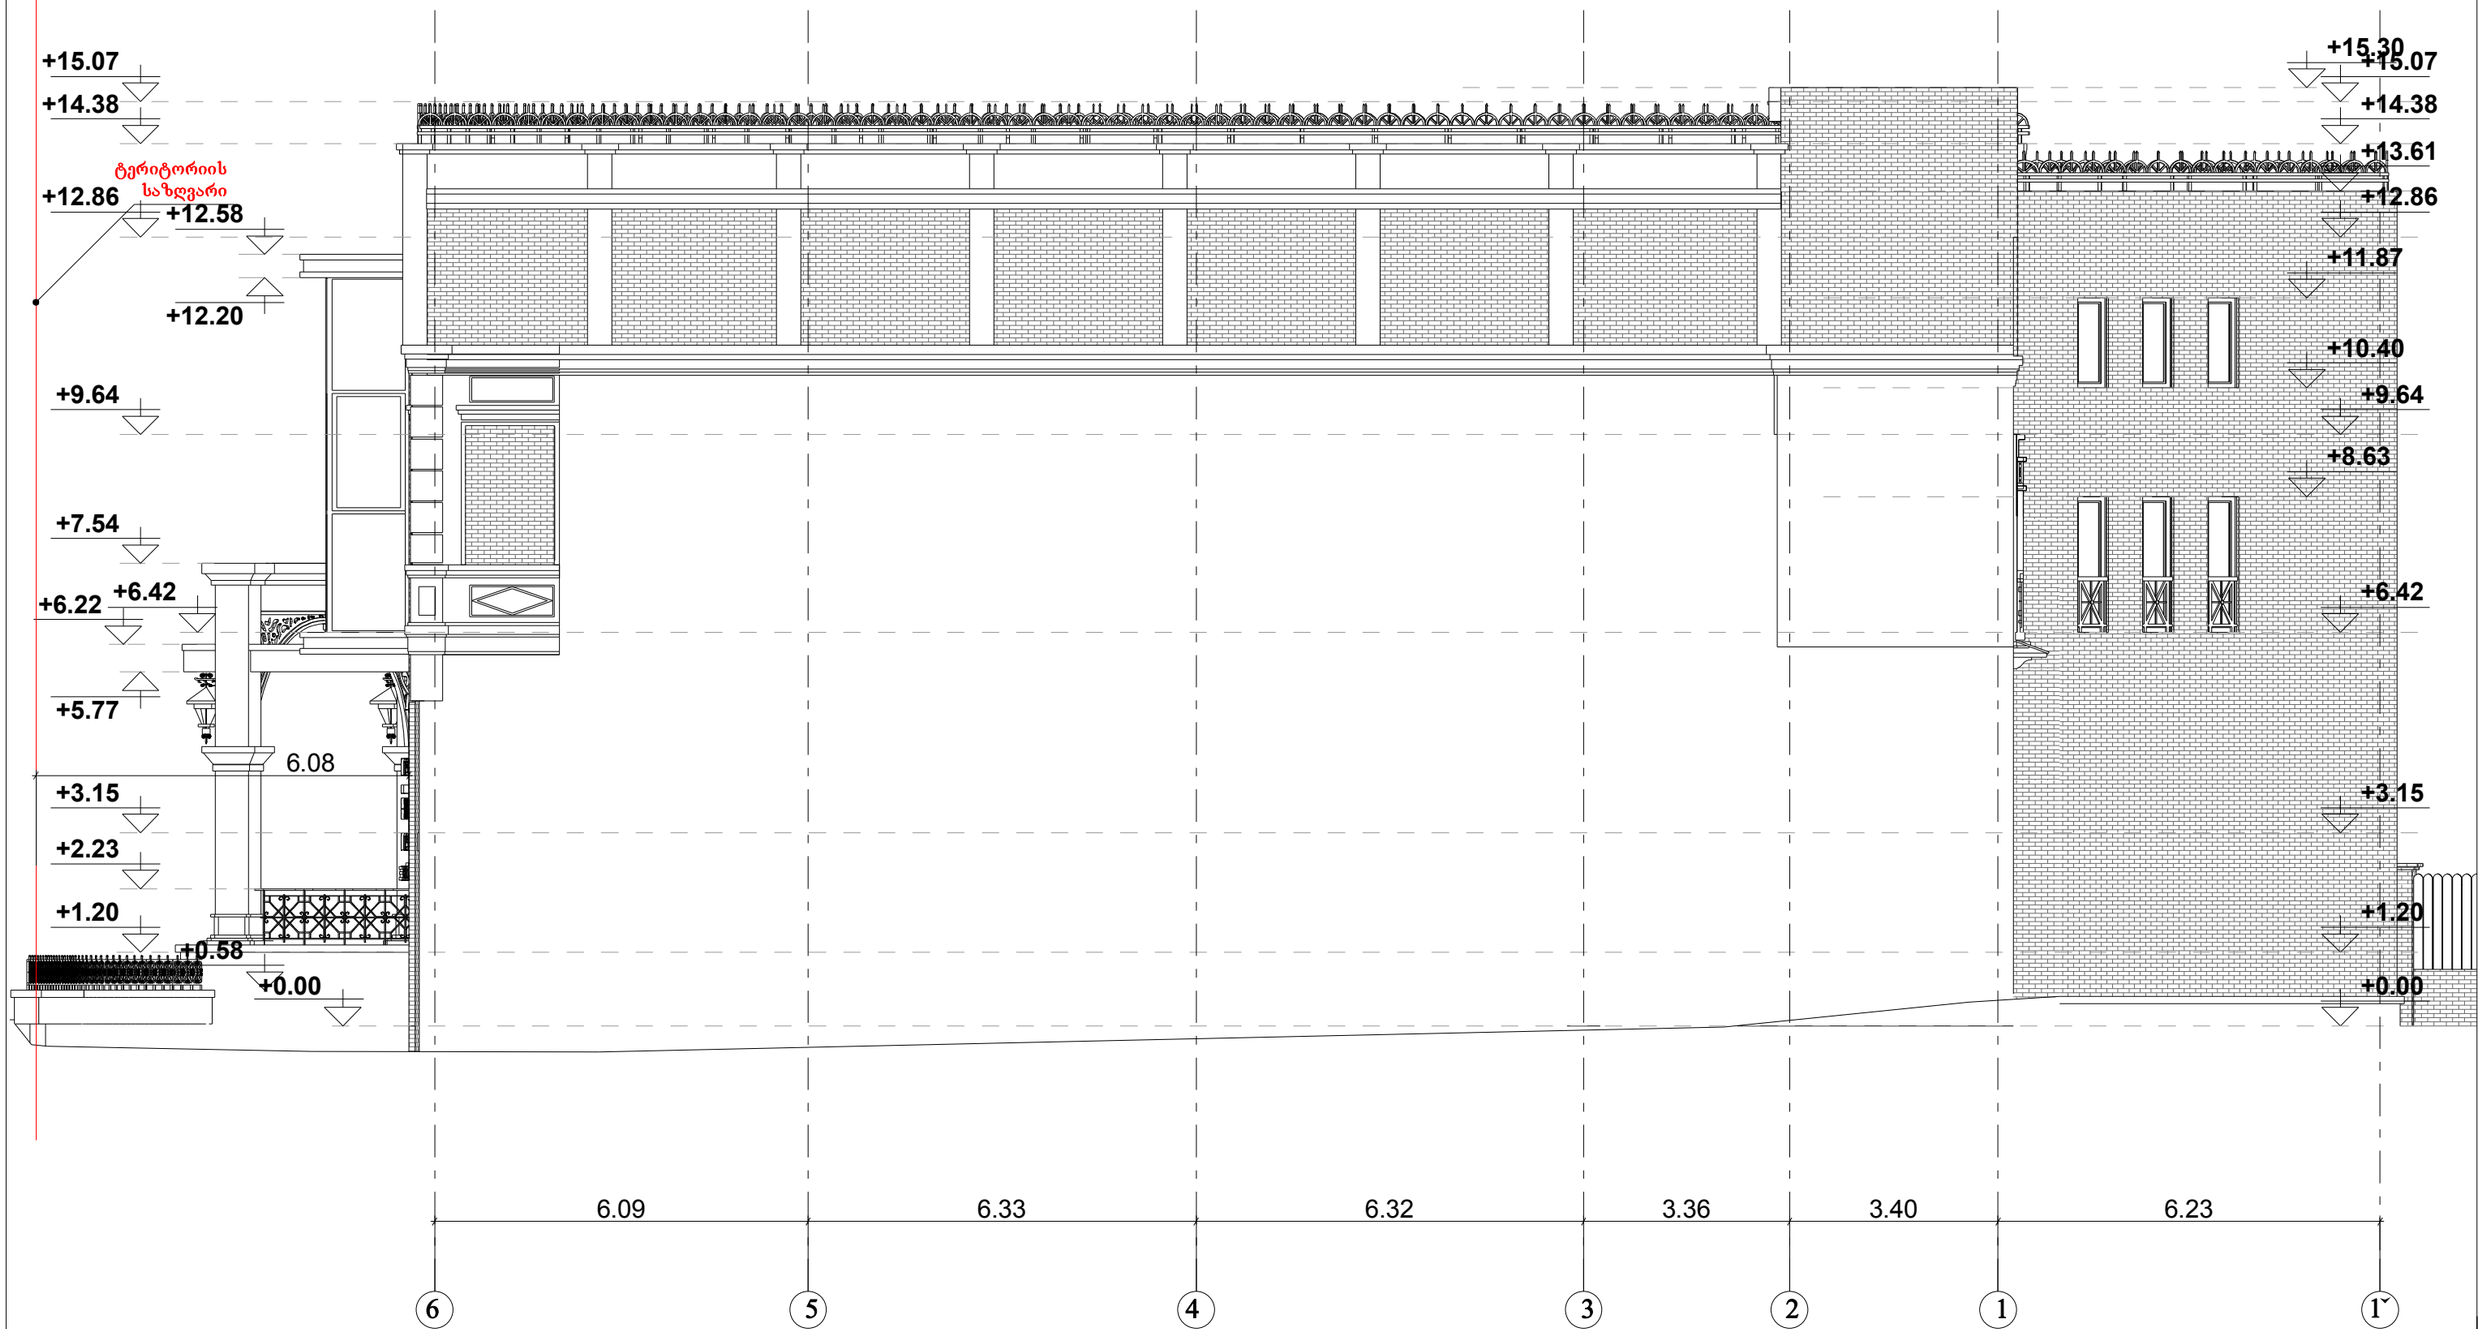

საპროექტოს დირექტორი		ა.არაზმაძე	ქობულეთში ცაბაძის ქუჩა №2, ნაკვეთი № 018015-ში რესტორნის კორექტირებული პროექტი	სტადია	ფურც.	სულ.
პრ. მთ. არქ.		მ.ჩხაიძე		პრ.		
პრ. ავტორი		მ.ჩხაიძე				
შეასრულა		ა.ჩხაიძე	ფასადი ღერძებში 6-1 მ. 1:100			