ჭრილი 1/1 მ. 1:100

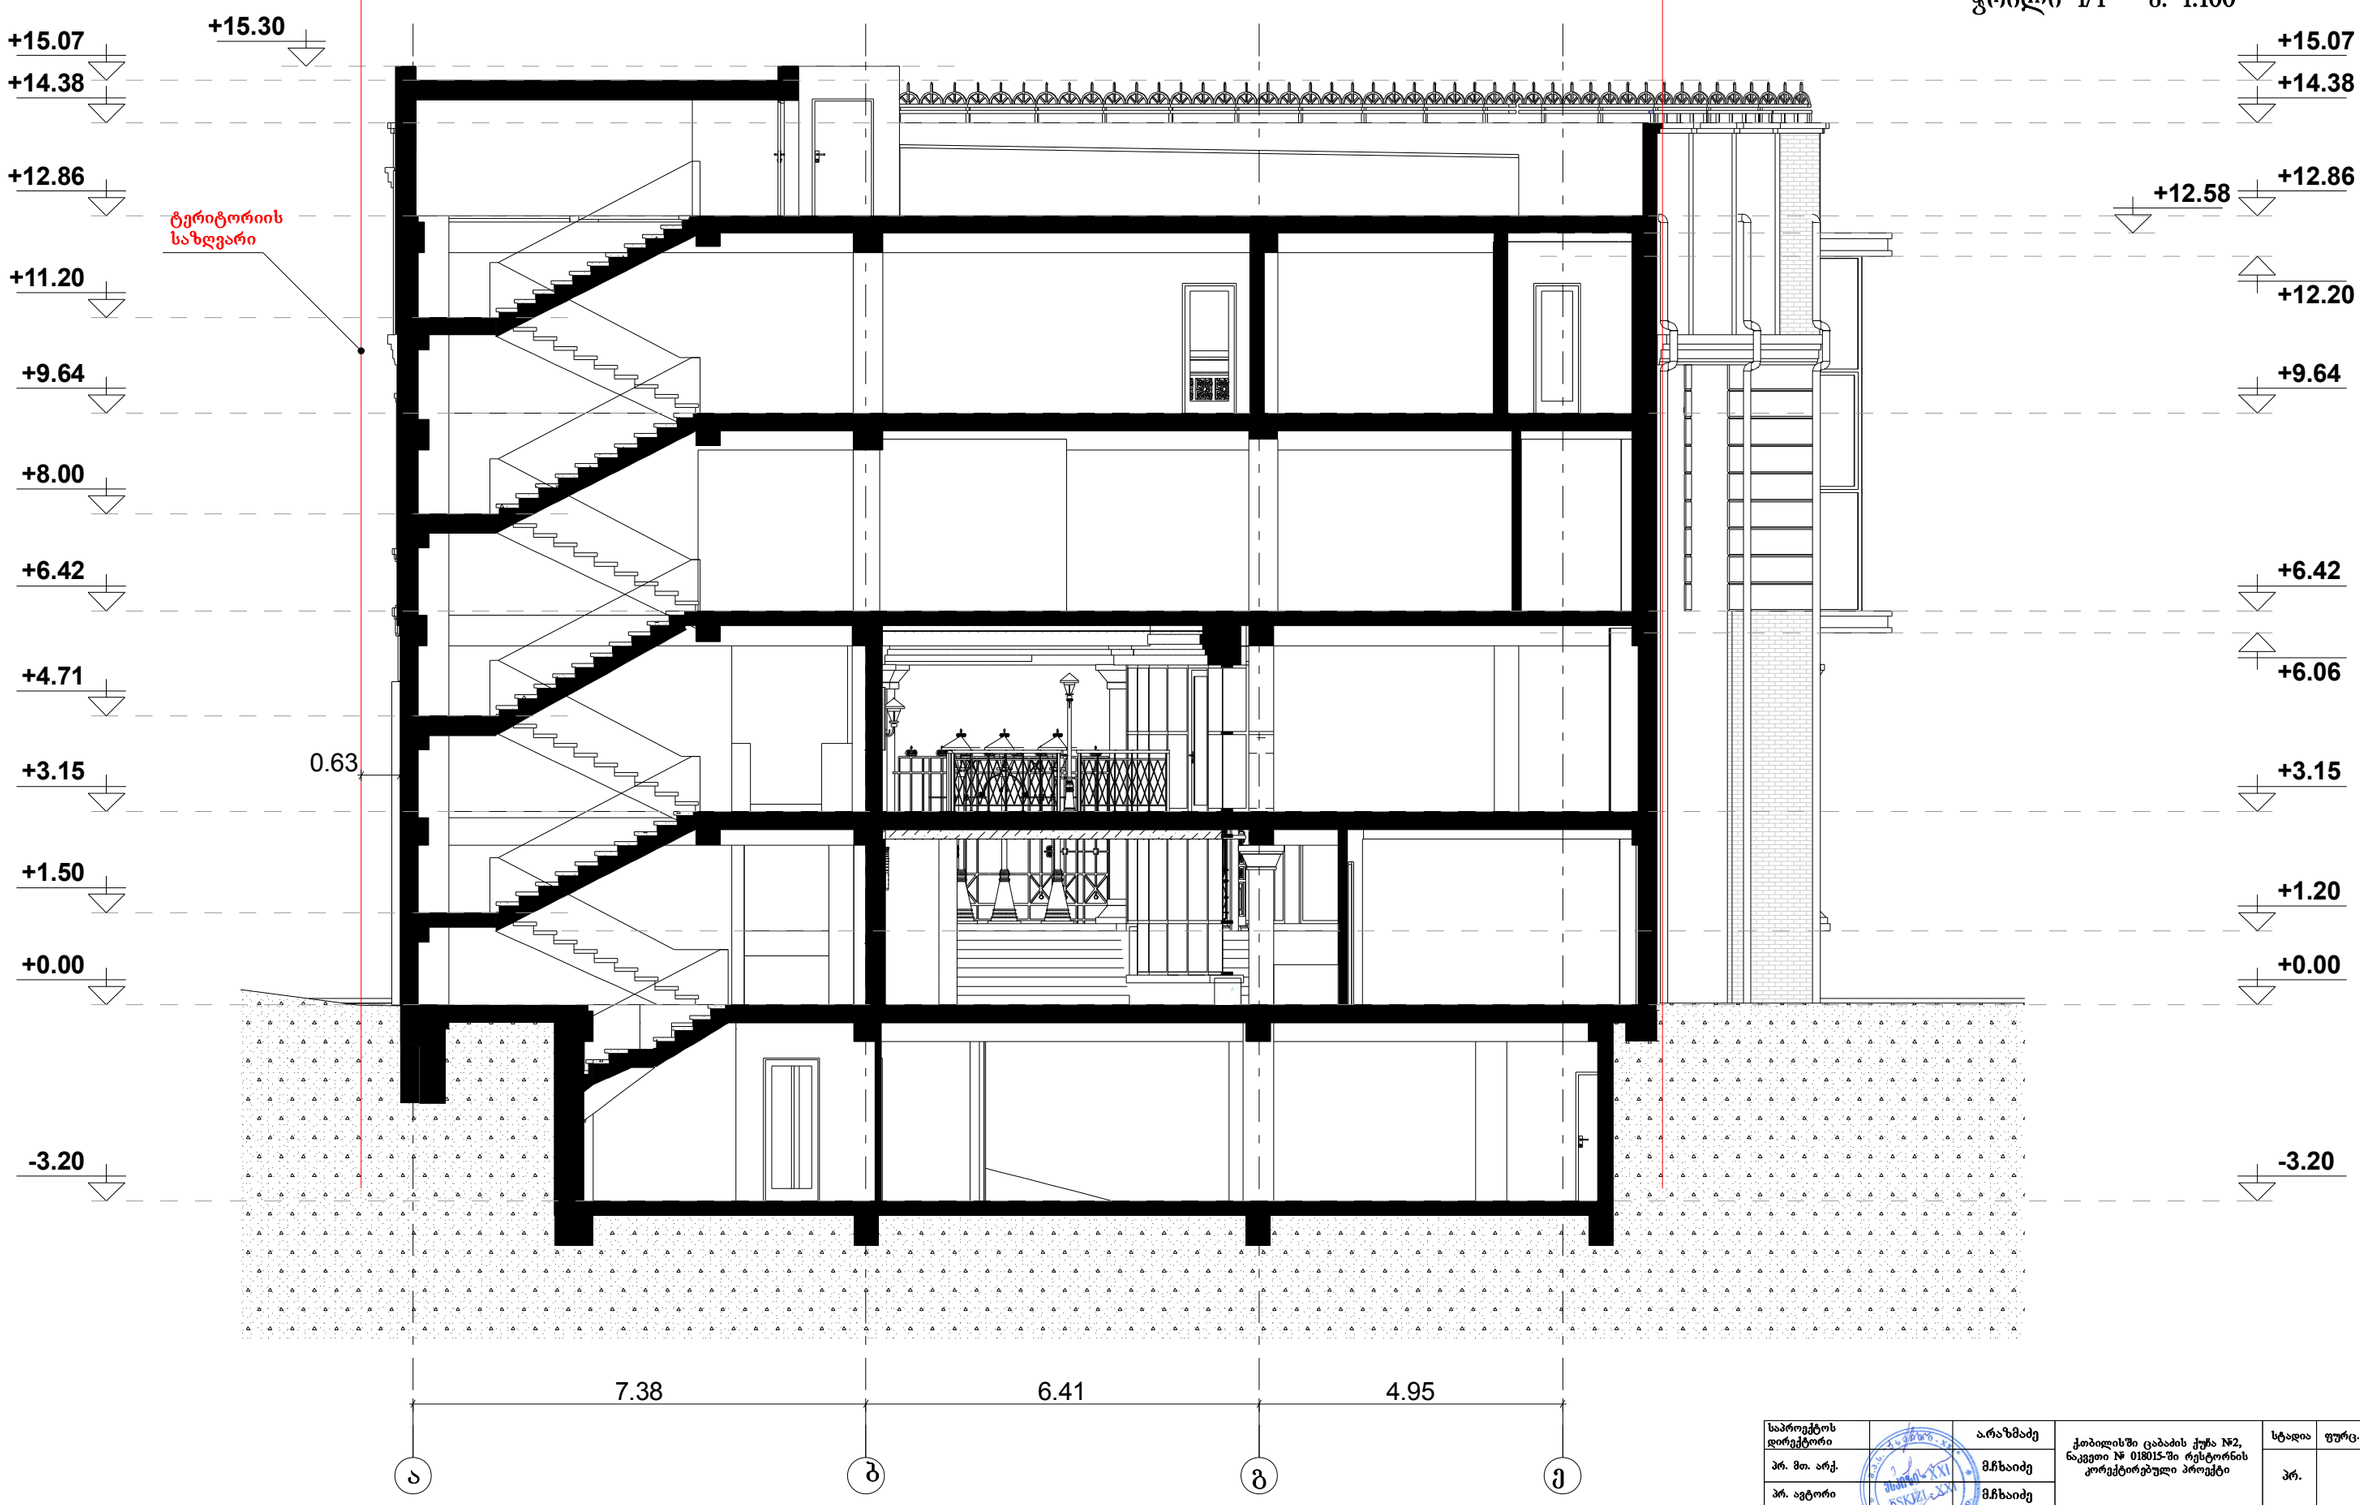

საპროექტო დირექტორი		არაზმაძე	ქობულეთში ცაბაძის ქუჩა №2, ნაკვეთი № 018015-ში რესტორნის კორექტირებული პროექტი	სტადია	ფურც.	სულ.
პრ. მთ. არქ.		მ.ჩხაიძე		პრ.		
პრ. ავტორი		მ.ჩხაიძე				
შეასრულა		ა.ჩხაიძე	ჭრილი 1/1 მ. 1:100			

ჭრილი 2/2 მ. 1:100

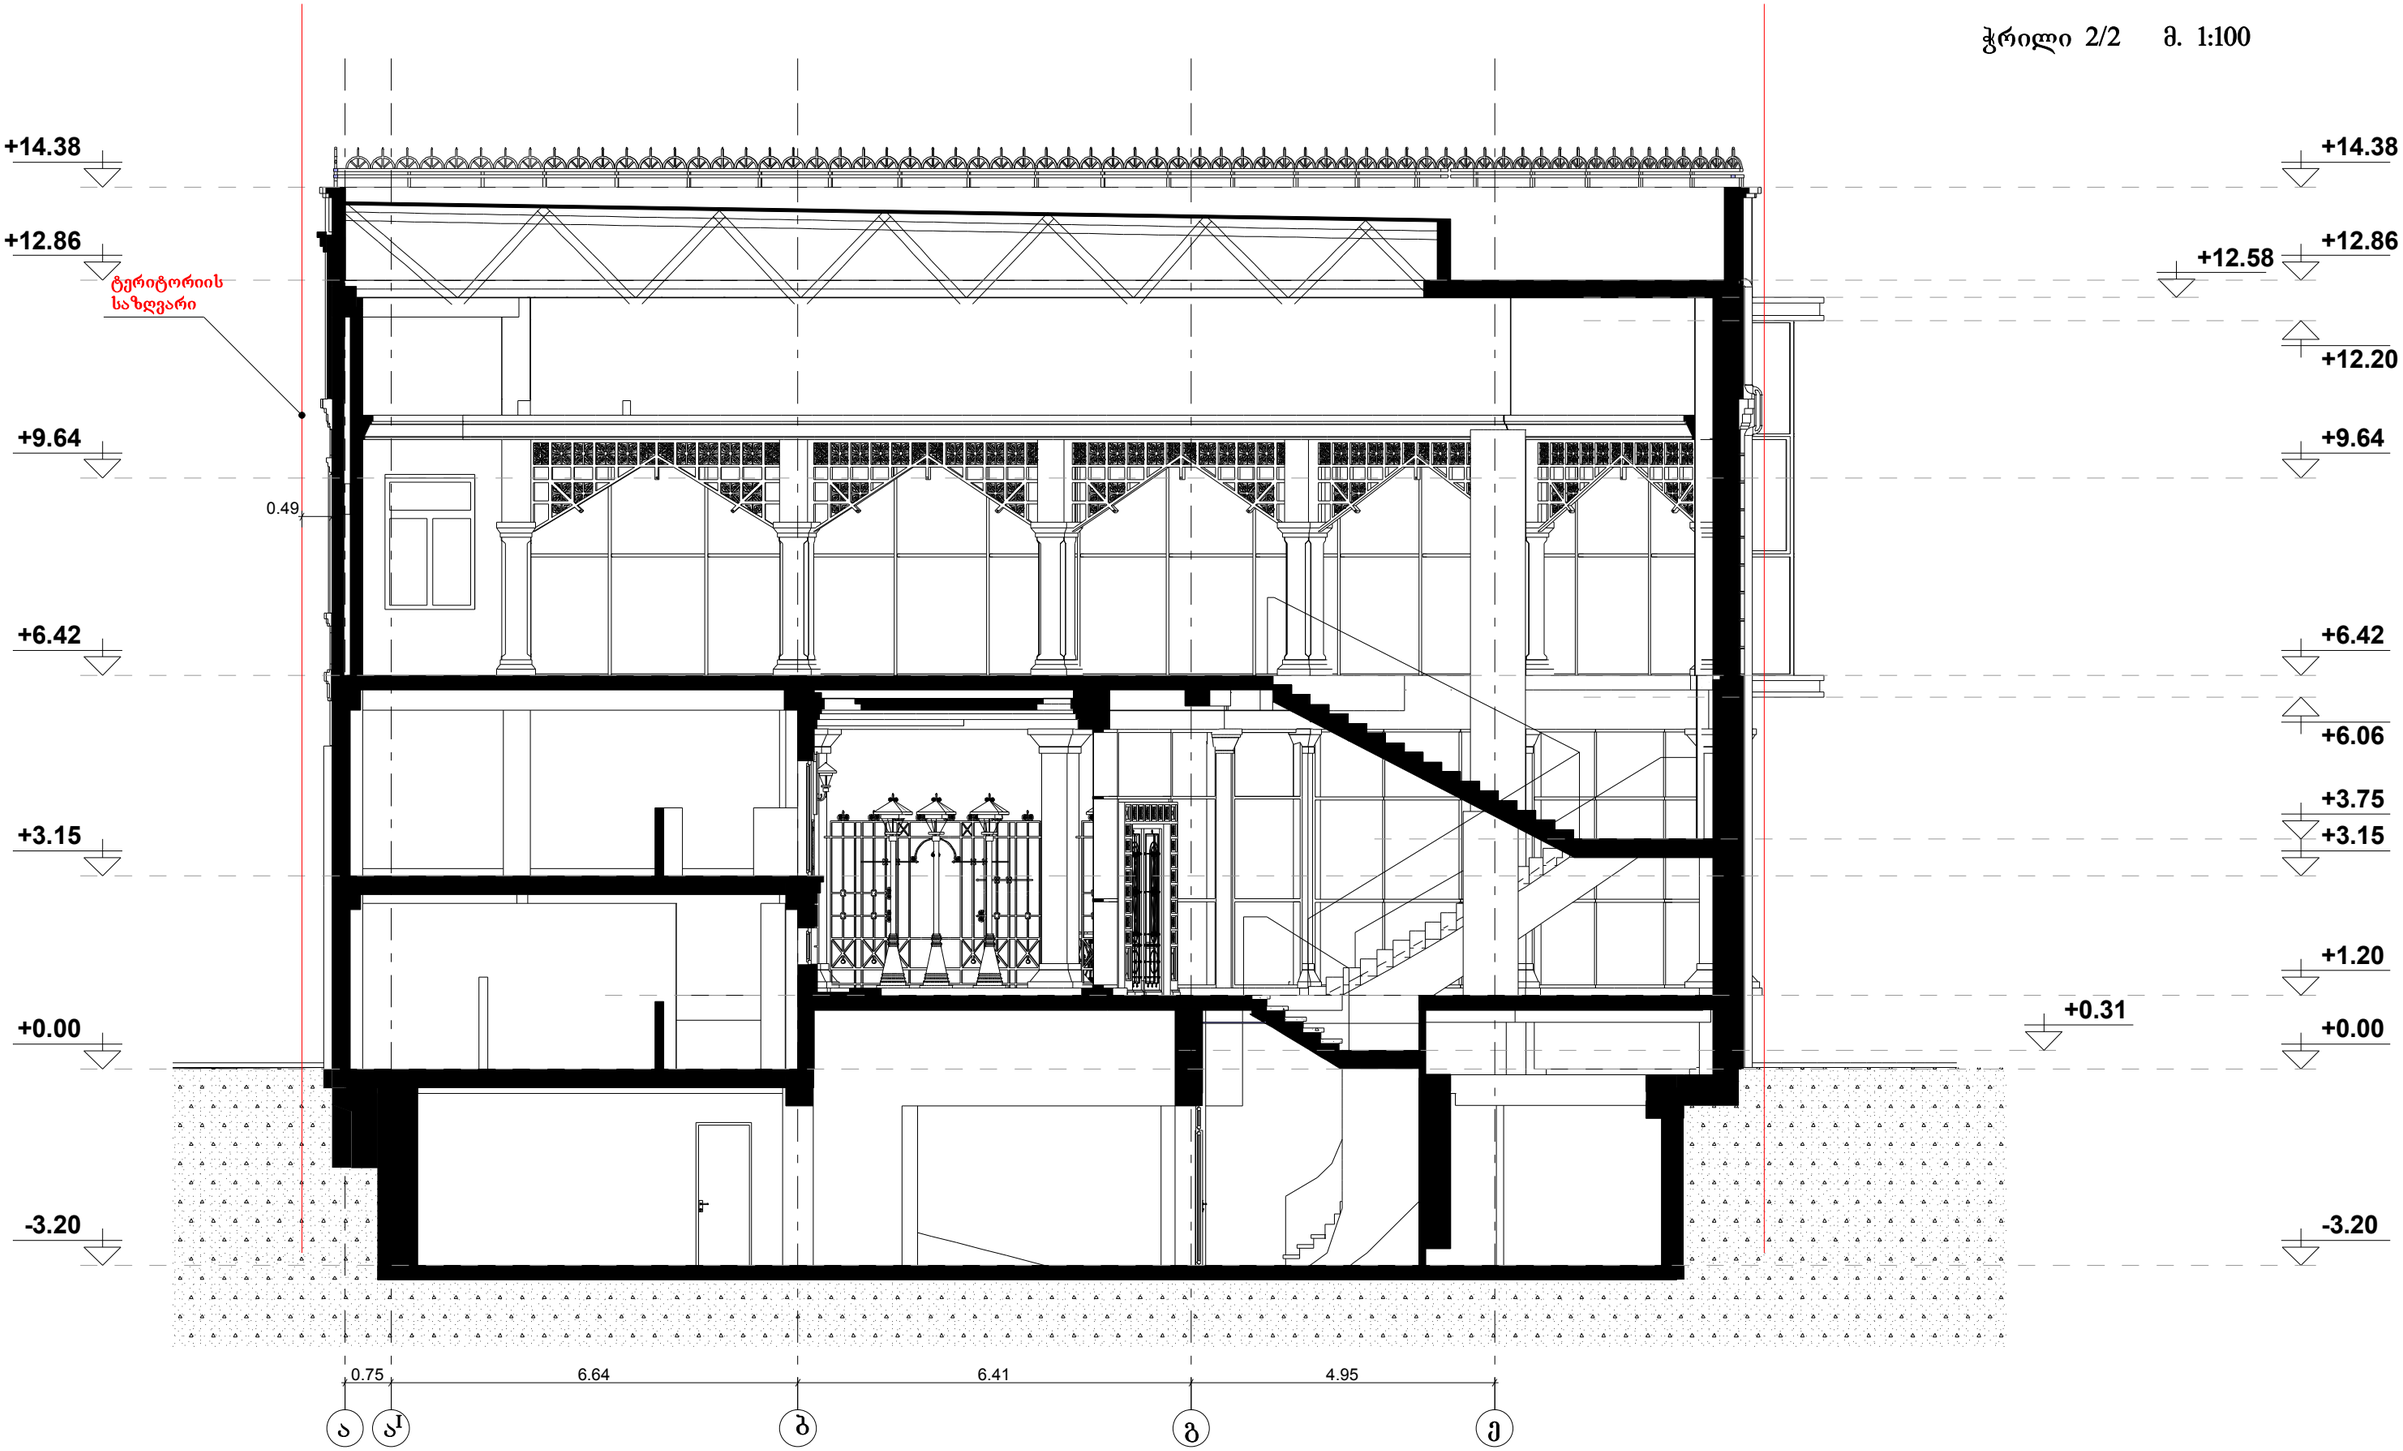

საპროექტოს დირექტორი		ა.არაზმაძე	ქობილისში ცაბაძის ქუჩა №2, ნაკვეთი № 018015-ში რესტორნის კორექტირებული პროექტი	სტადია	ფურც.	სულ.
არ. მთ. არქ.		მ.ჩხაიძე		პრ.		
არ. ავტორი		მ.ჩხაიძე				
შეასრულა		ა.ჩხაიძე	ჭრილი 2/2 მ. 1:100			

ჭრილი 3/3 მ. 1:100

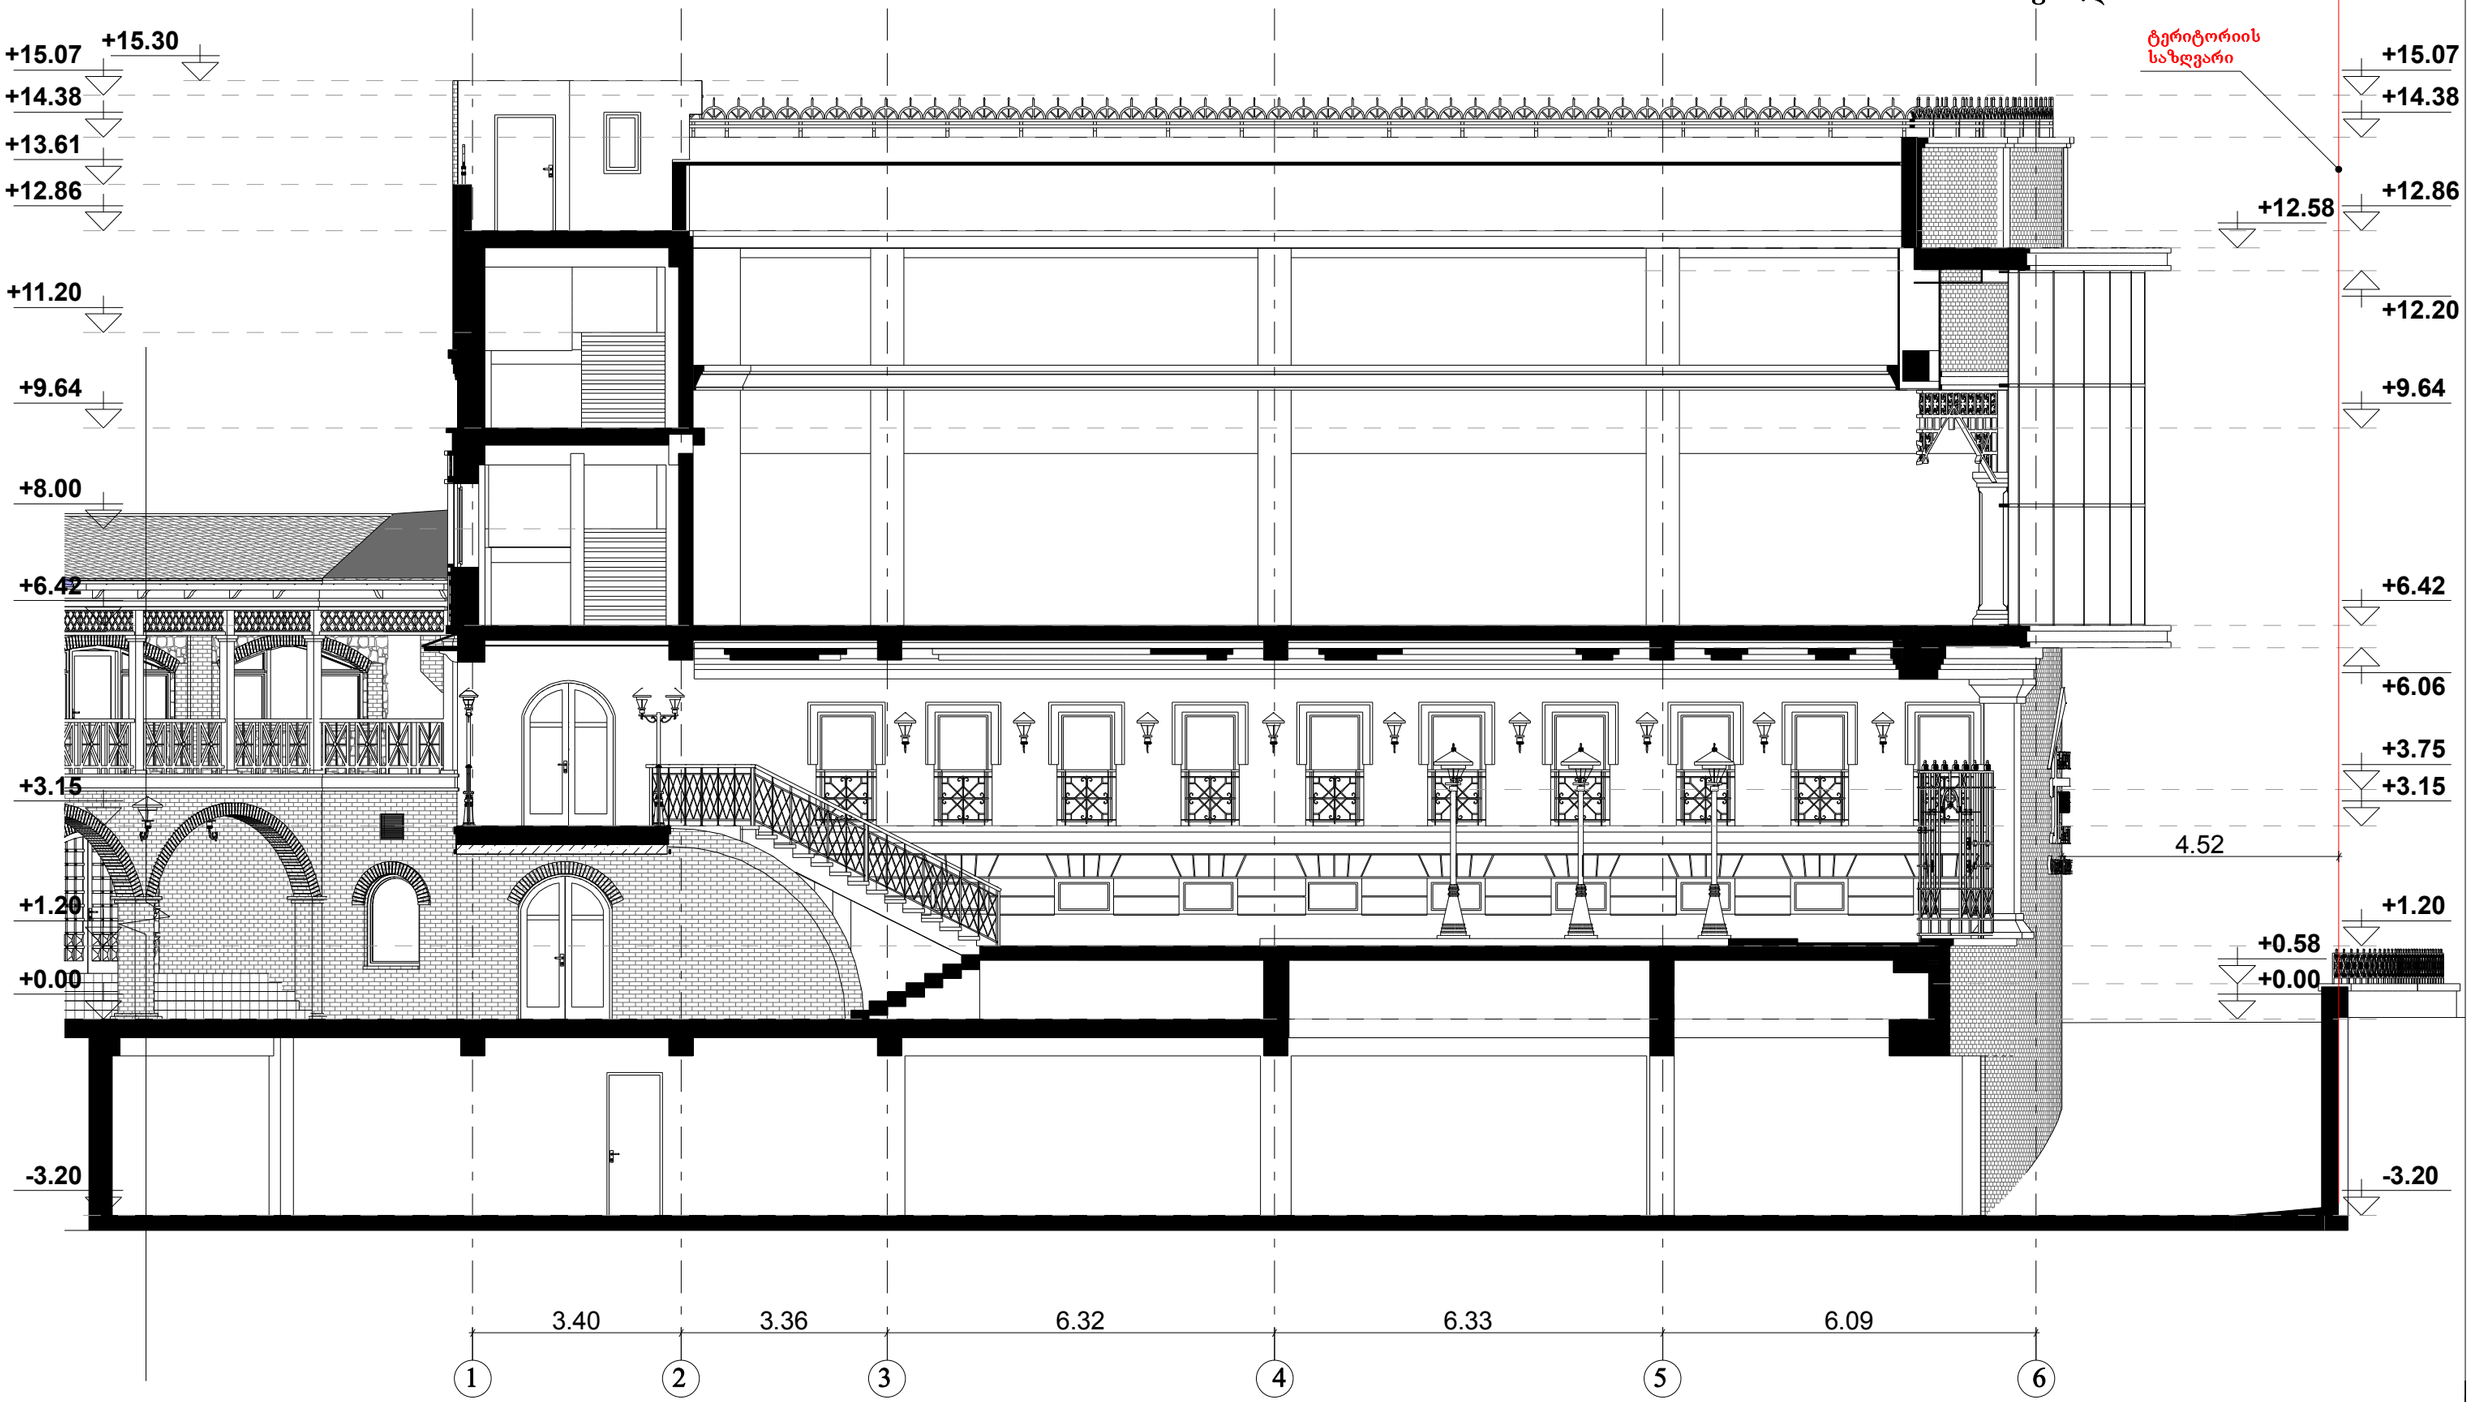

საპროექტო დირექტორი		არაზმაძე	ქობულეთში ცაბაძის ქუჩა №2, ნაკვეთი № 018015-ში რესტორნის კორექტირებული პროექტი	სტადია	ფურც.	სულ.
არ. მთ. არქ.		მჭხაიძე		პრ.		
არ. ავტორი		მჭხაიძე				
შეასრულა		აჩხაიძე	ჭრილი 3/3 მ. 1:100			

ჭრილი 4/4 მ. 1:100

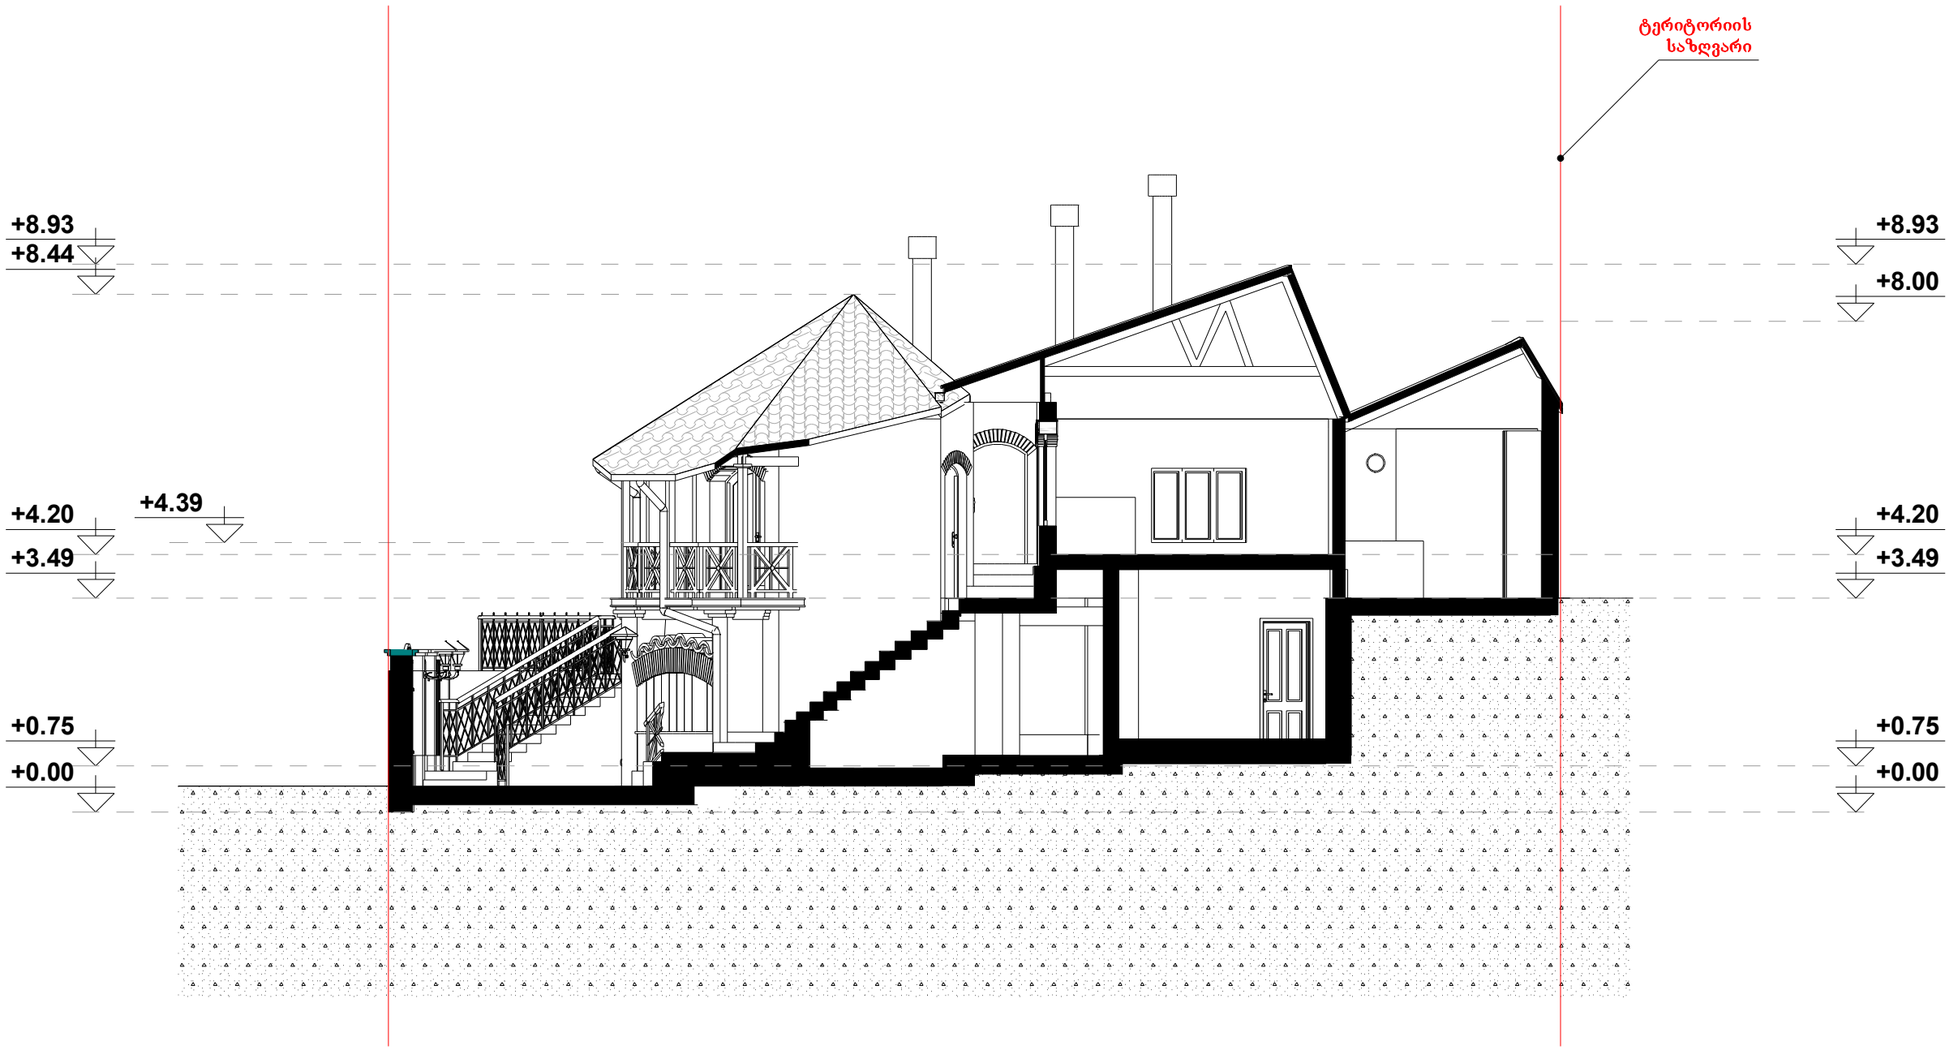

საპროექტოს დირექტორი		ა.არაზმაძე	ქობულეთში ცაბაძის ქუჩა №2, ნაკვეთი № 018015-ში რესტორნის კორექტირებული პროექტი	სტადია	ფურც.	სულ.
პრ. მთ. არქ.		მ.ჩხაიძე		პრ.		
პრ. ავტორი		მ.ჩხაიძე				
შესრულა		ა.ჩხაიძე	ჭრილი 4/4 მ. 1:100			

ჭრილი 5/5 მ. 1:100

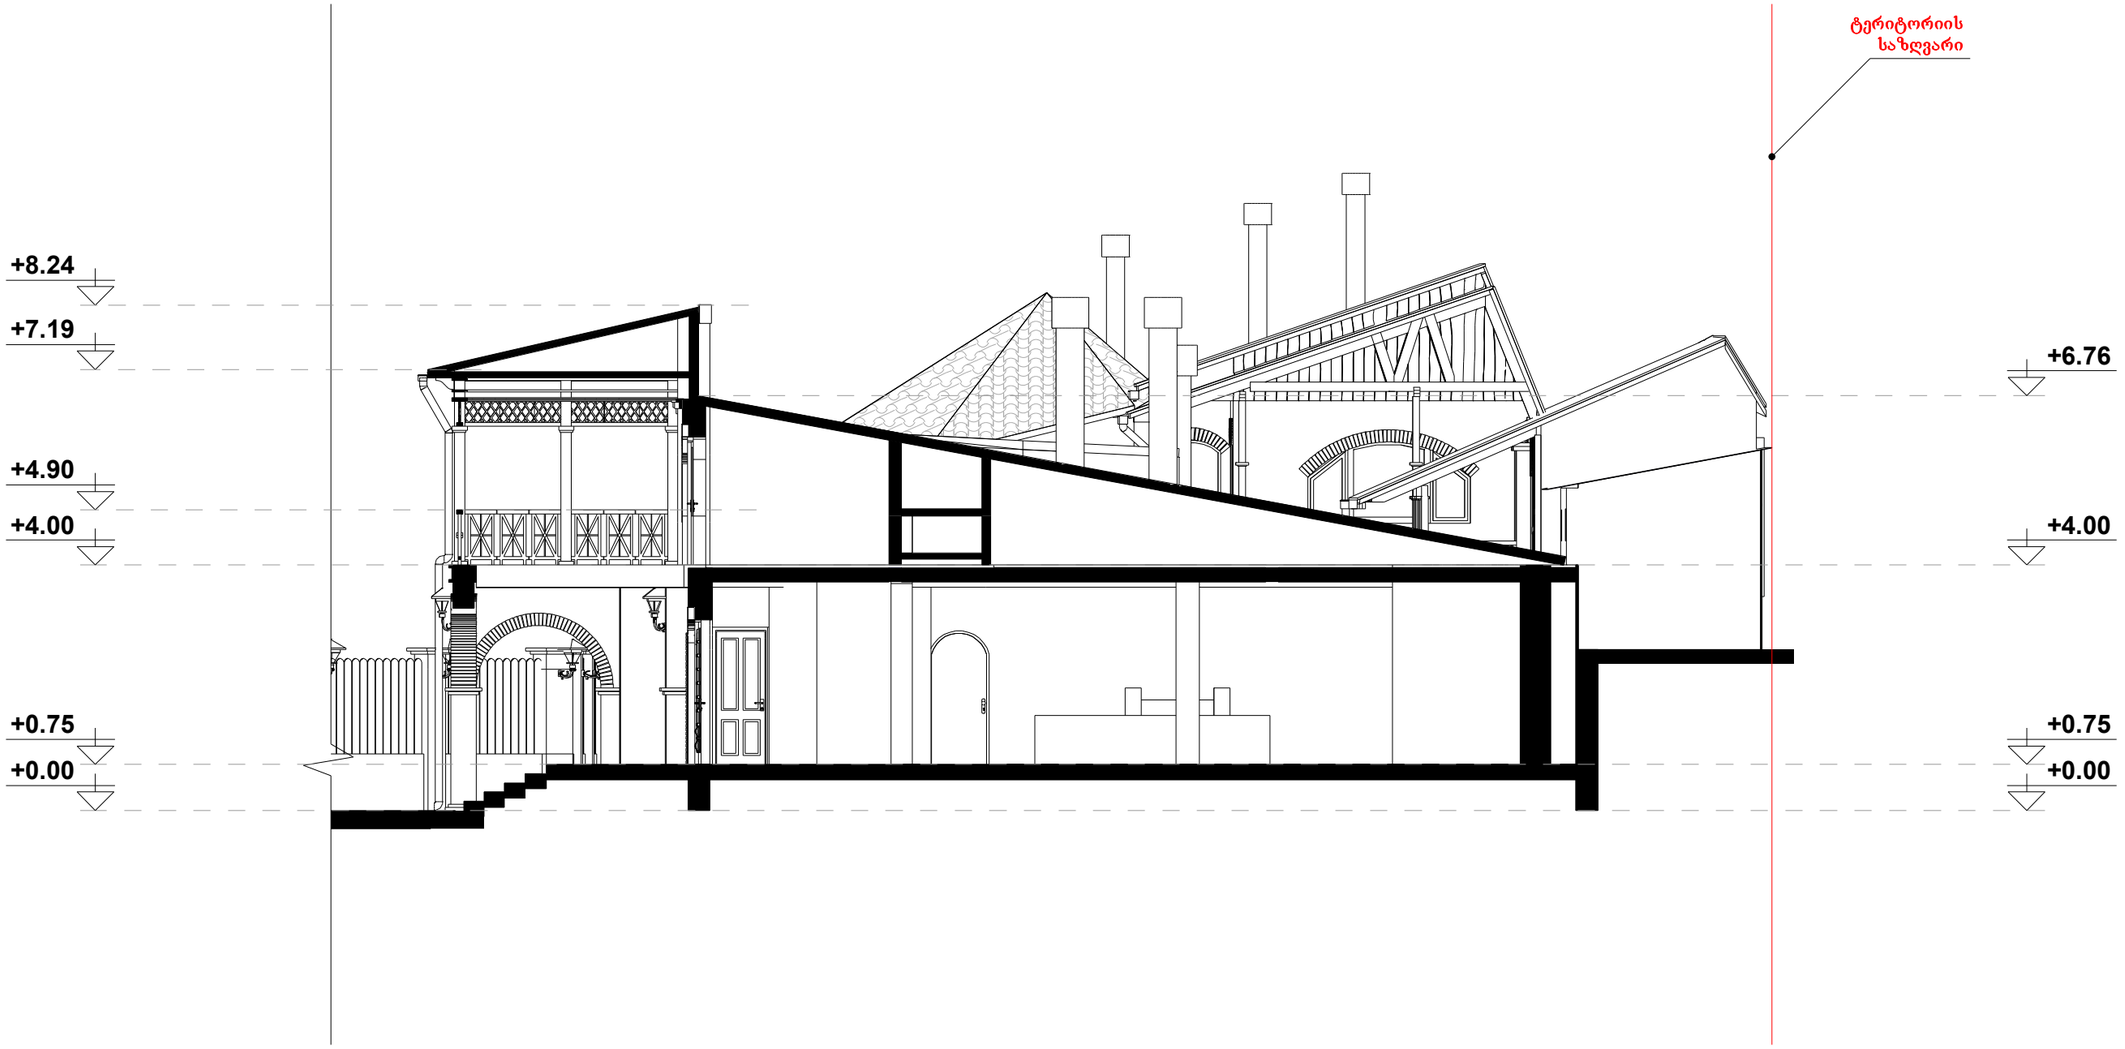

საპროექტოს დირექტორი		ა.რაზმაძე	ქ.თბილისში ცაბაძის ქუჩა №2, ნაკვთი № 018015-ში რესტორნის კორექტირებული პროექტი	სტადია	ფურც.	სულ.
პრ. მთ. არქ.		მ.ჩხაიძე		პრ.		
პრ. ავტორი		მ.ჩხაიძე				
შეასრულა		ა.ჩხაიძე	ჭრილი 5/5 მ. 1:100			