

ჭრილი 1-1

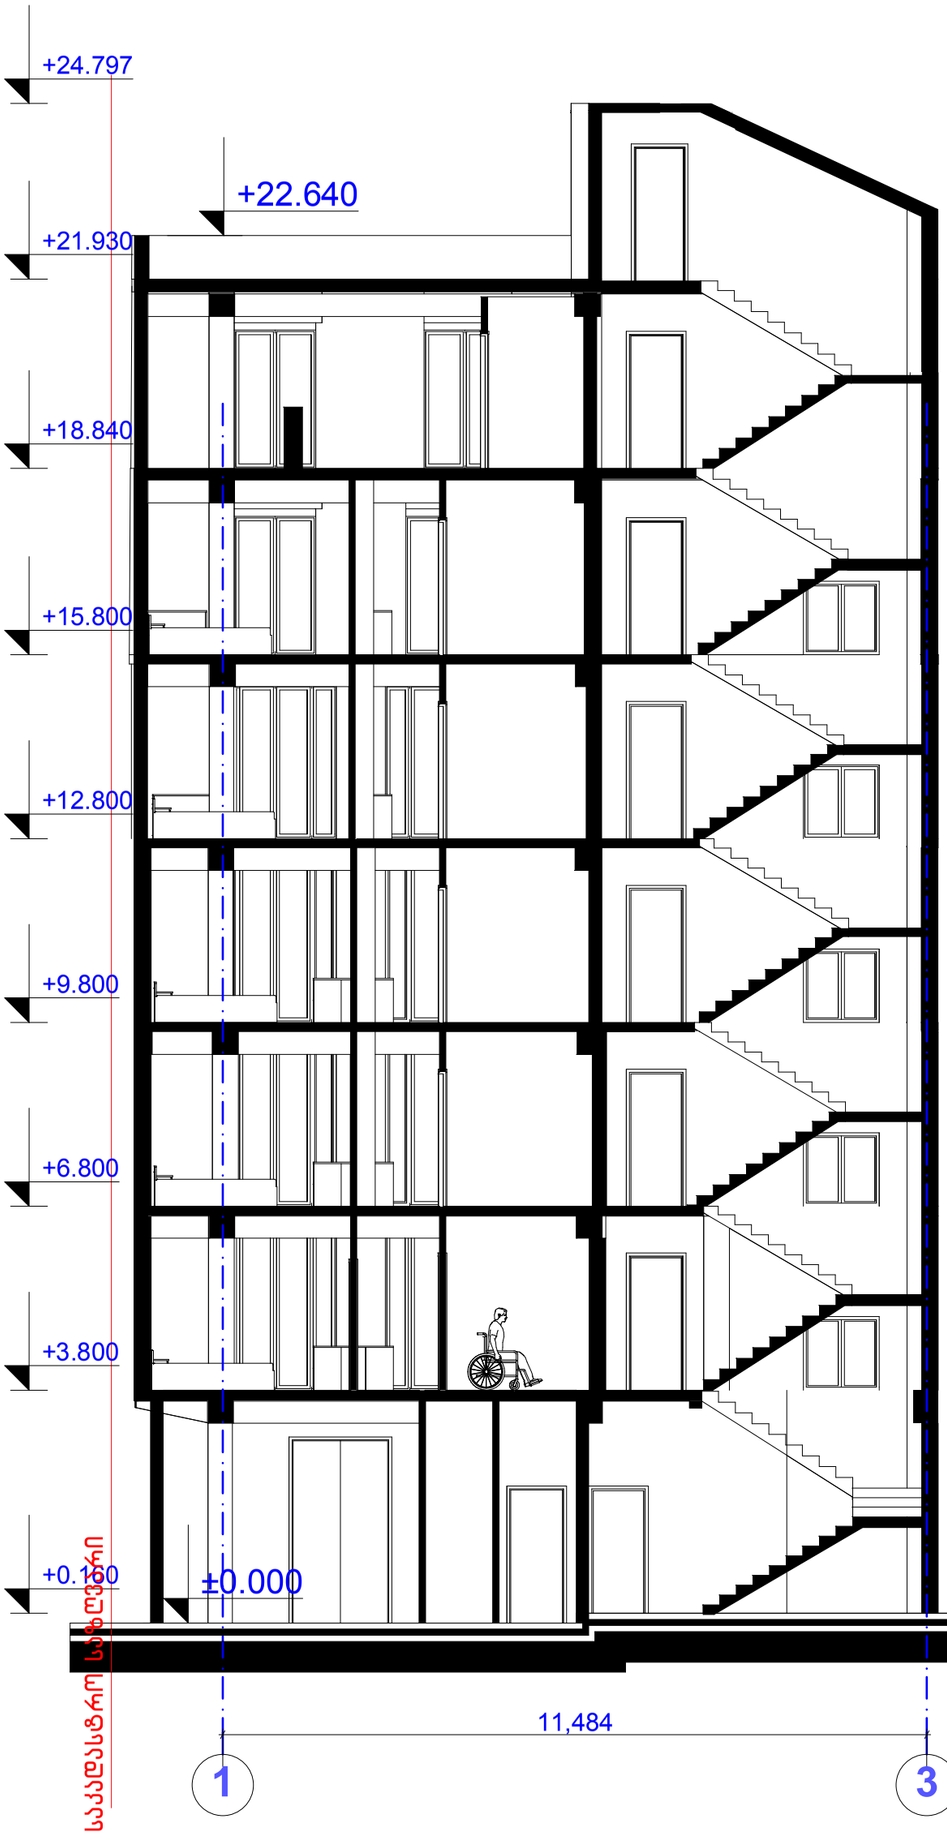

საკვლასტრო საზღვარი

დირექტორი	დ.ჯაბარელიშვილი		თბაუკაშვილის ქ.№33-ში ვდებარე შენობის რეკონსტრუქცია				
არქიტექტორი	ნ.ჩხაიძე						
არქიმკონსტრ.	ჯ.ბურჯანაძე						
			არქიტექტურული ნაწილი	დაკვეთა №			
			ჭრილი 1-1	სტადია	ფურც.	ფ-ბი	მასშტაბი
				მ	ა-		1:100
შესრულა	მ.ნიორლიშვილი			შ.პ.ს."დვ ჯგუფია"			
შეამოწმა	დ.ჯაბარელიშვილი						

ჭრილი 2-2

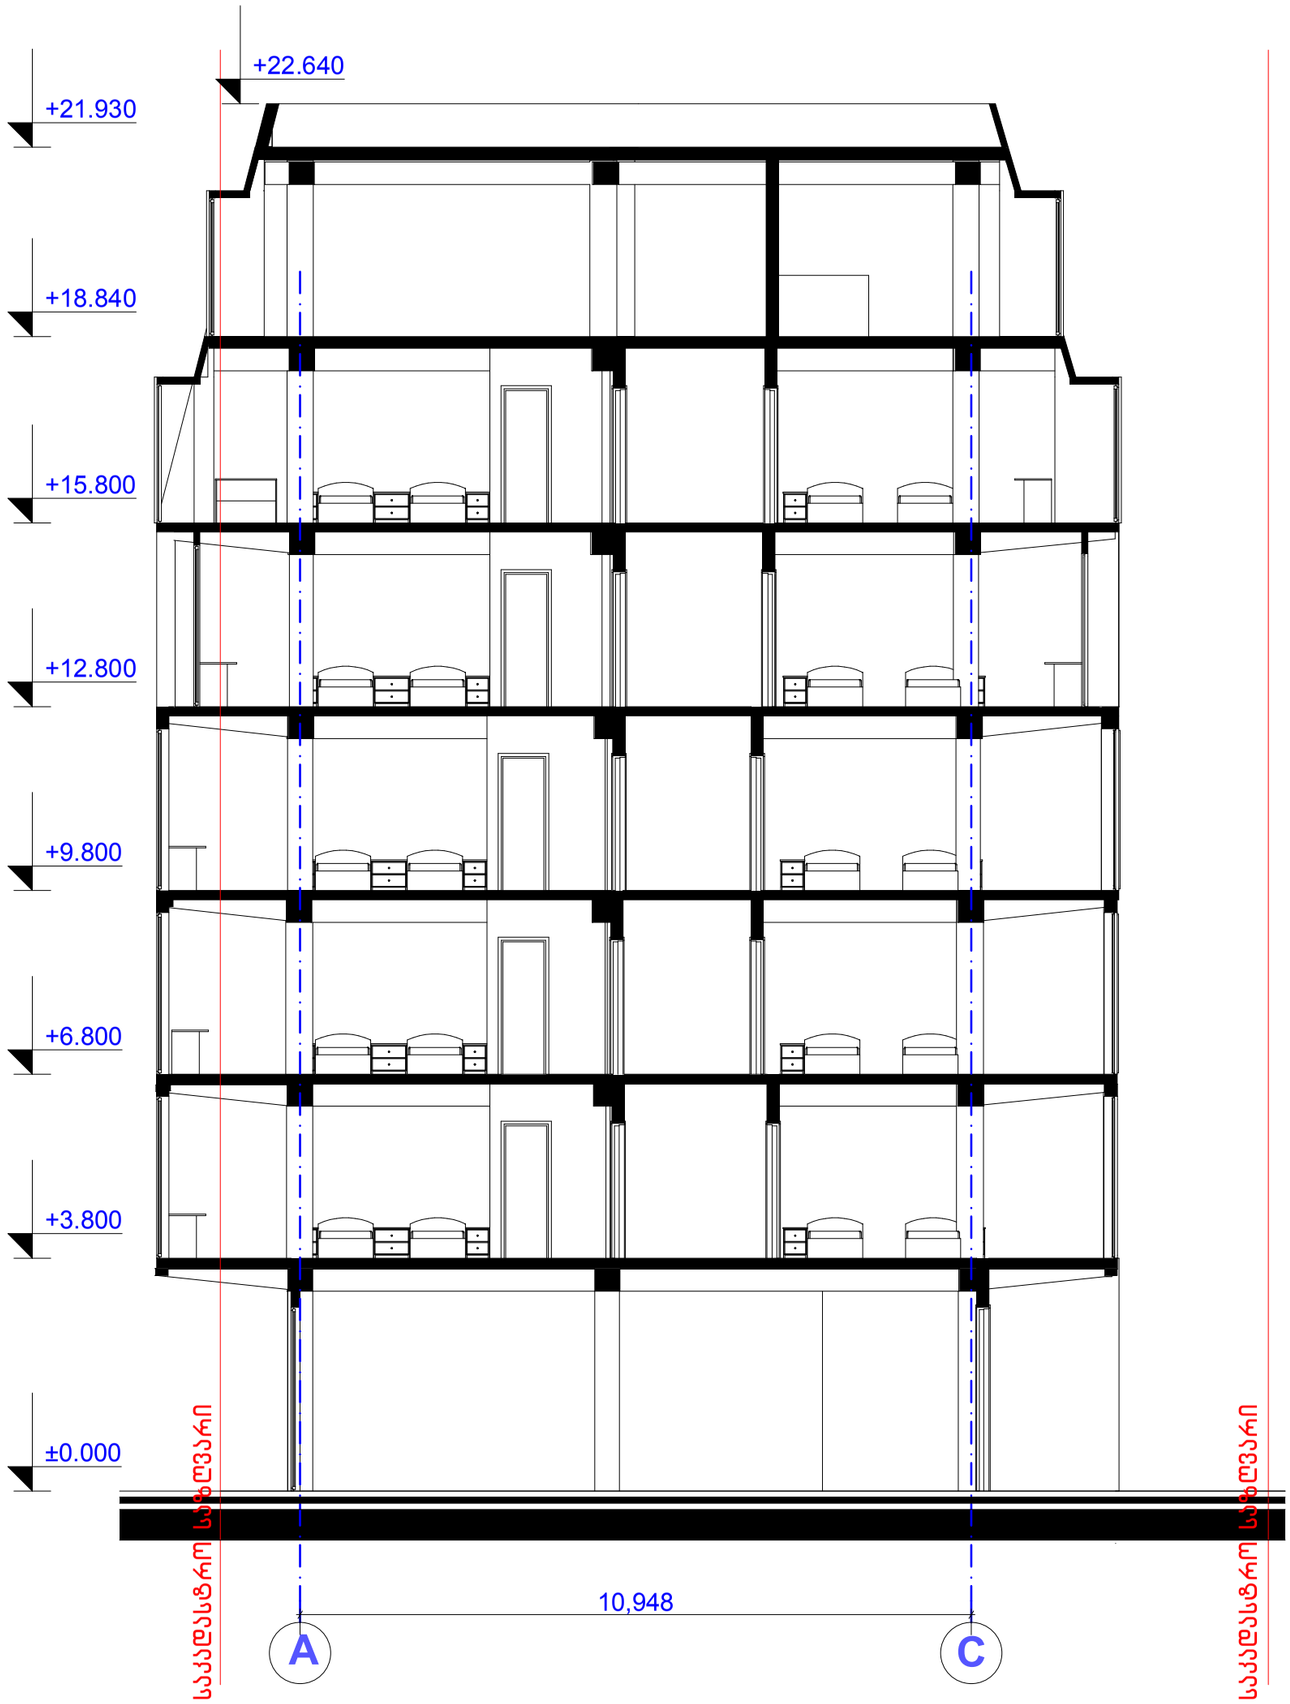

დირექტორი	დ.ვახარიშვილი		
არ.პროექტორი	ნ.ჩხაიძე		
არ.კონსტრ.	ჯ.ბურჯანაძე		
შესრულა	მ.ნიორაძე		
შეამოწმა	დ.ვახარიშვილი		

თბილისში ქ.№33-ში მდებარე შენობის რეკონსტრუქცია

არქიტექტურული ნაწილი

ჭრილი 2-2

დაკვეთის №			
სტადია	ფურც.	ფ-ბი	მასშტაბი
მ	ა-		1:100

შ.პ.ს. "დე სტუდია"


A
B
5.008
+18.670
საკვლევი ფართობის საზღვარი
საკვლევი ფართობის საზღვარი
