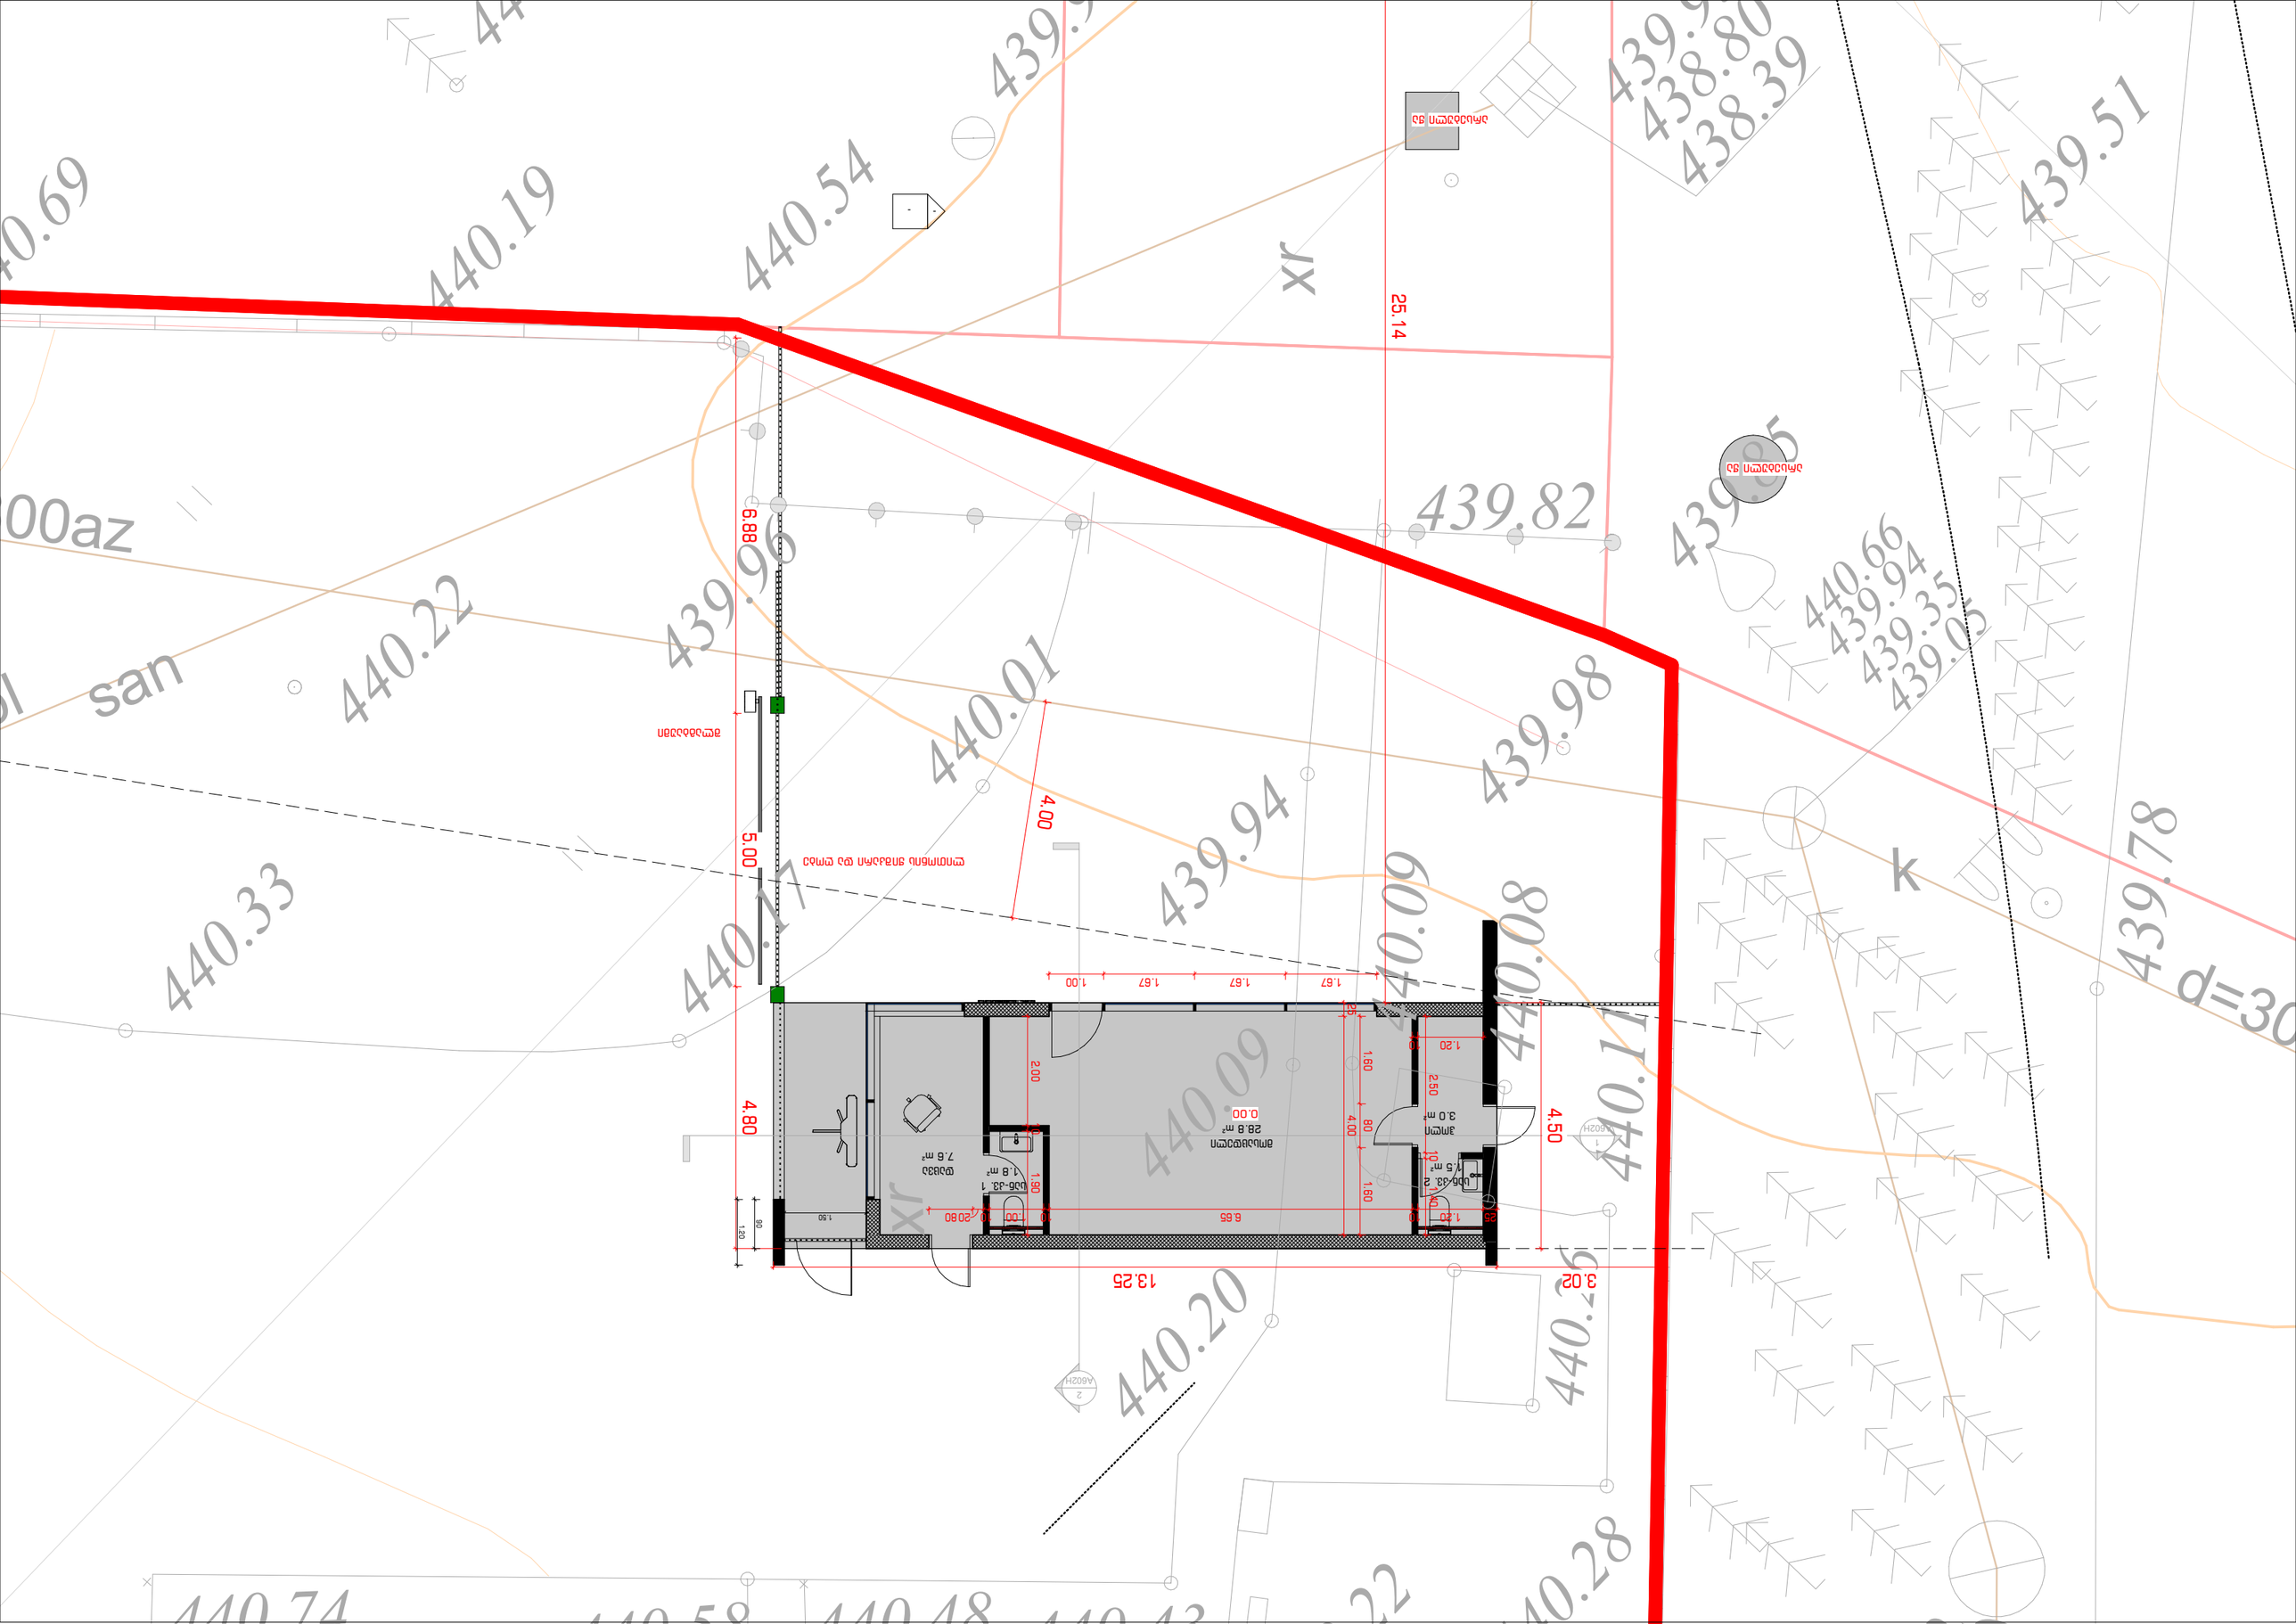
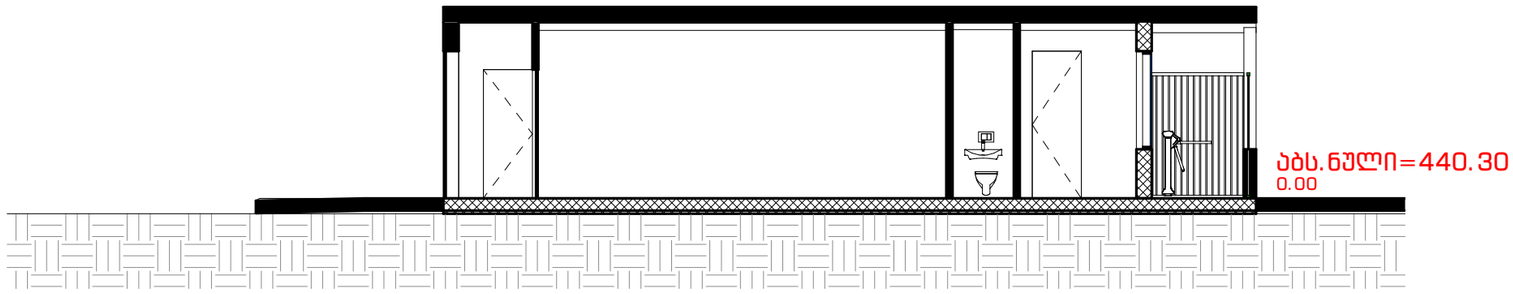
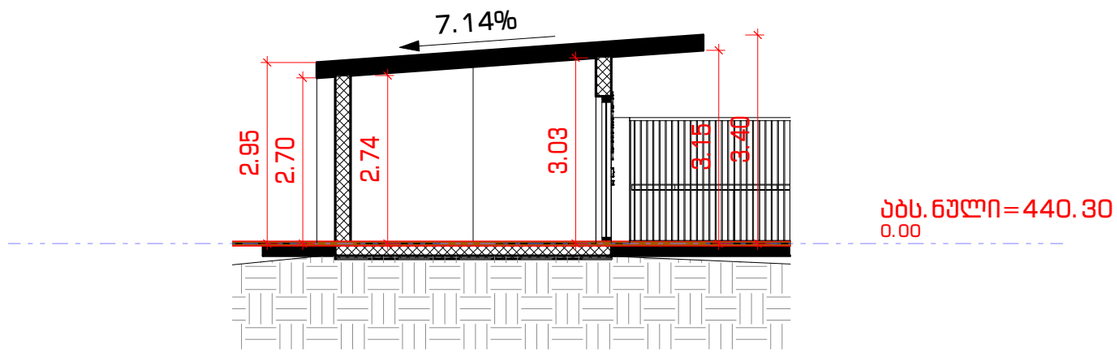

440.69
440.19
440.54
439.96
439.82
439.85
438.80
438.39
439.51
440.22
440.01
439.98
439.94
440.66
439.35
439.03
440.33
440.17
440.09
440.08
440.20
440.26
439.78
440.74
440.58
440.48
440.43
440.28
25.14
6.88
4.00
5.00
4.80
4.50
13.25
3.02
1.67
1.67
1.67
1.00
2.00
1.60
4.00
2.50
1.20
1.50
0.80
0.00
28.8 m²
7.6 m²
1.8 m²
3.0 m²
7.5 m²
6.55
0.80
1.20
1.50
1.20
1.20
1.20


აბს. ნული=440.30
0.00


7.14%
2.95
2.70
2.74
3.03
3.15
3.40
აბს. ნული=440.30
0.00

სამომავლო საპროექტო საწყობი

შეთანხმებული საწყობი და ოფისი

საპროექტო დაცვის ჯიხური
და სასურსათო მაღაზია

1 : 500


ფოტომონტაჟი
დაცვის ჯიხური და
სასურსათო მაღაზია
მოშენება - 59.9 კვ.მ
შეღებილი ბეტონი
RAL 7016
საფასადე ბეტონი
ალუმინის პროფილებიანი
ვიტრაჟი RAL 7016
+3.40
1.50
ჭიშკარი
მლაგბაუმით
მაქს. H=2.20 მ
4.50
0.00
13.25
დიობი 5.00 მ
– სპეციალური საზღვარი
ს.კ. 01.72.14.014.053


ფოტომონტაჟი
დაცვის ჯიხური და
სასურსათო მაღაზია
მოშენება - 59.9 კვ.მ
შეღებილი ბეტონი
RAL 7016
საფასადე ბეტონი
ალუმინის პროფილებიანი
ვიტრაჟი RAL 7016
+3.40
1.50
PINETREE
GROUP
0.00
4.50
13.25