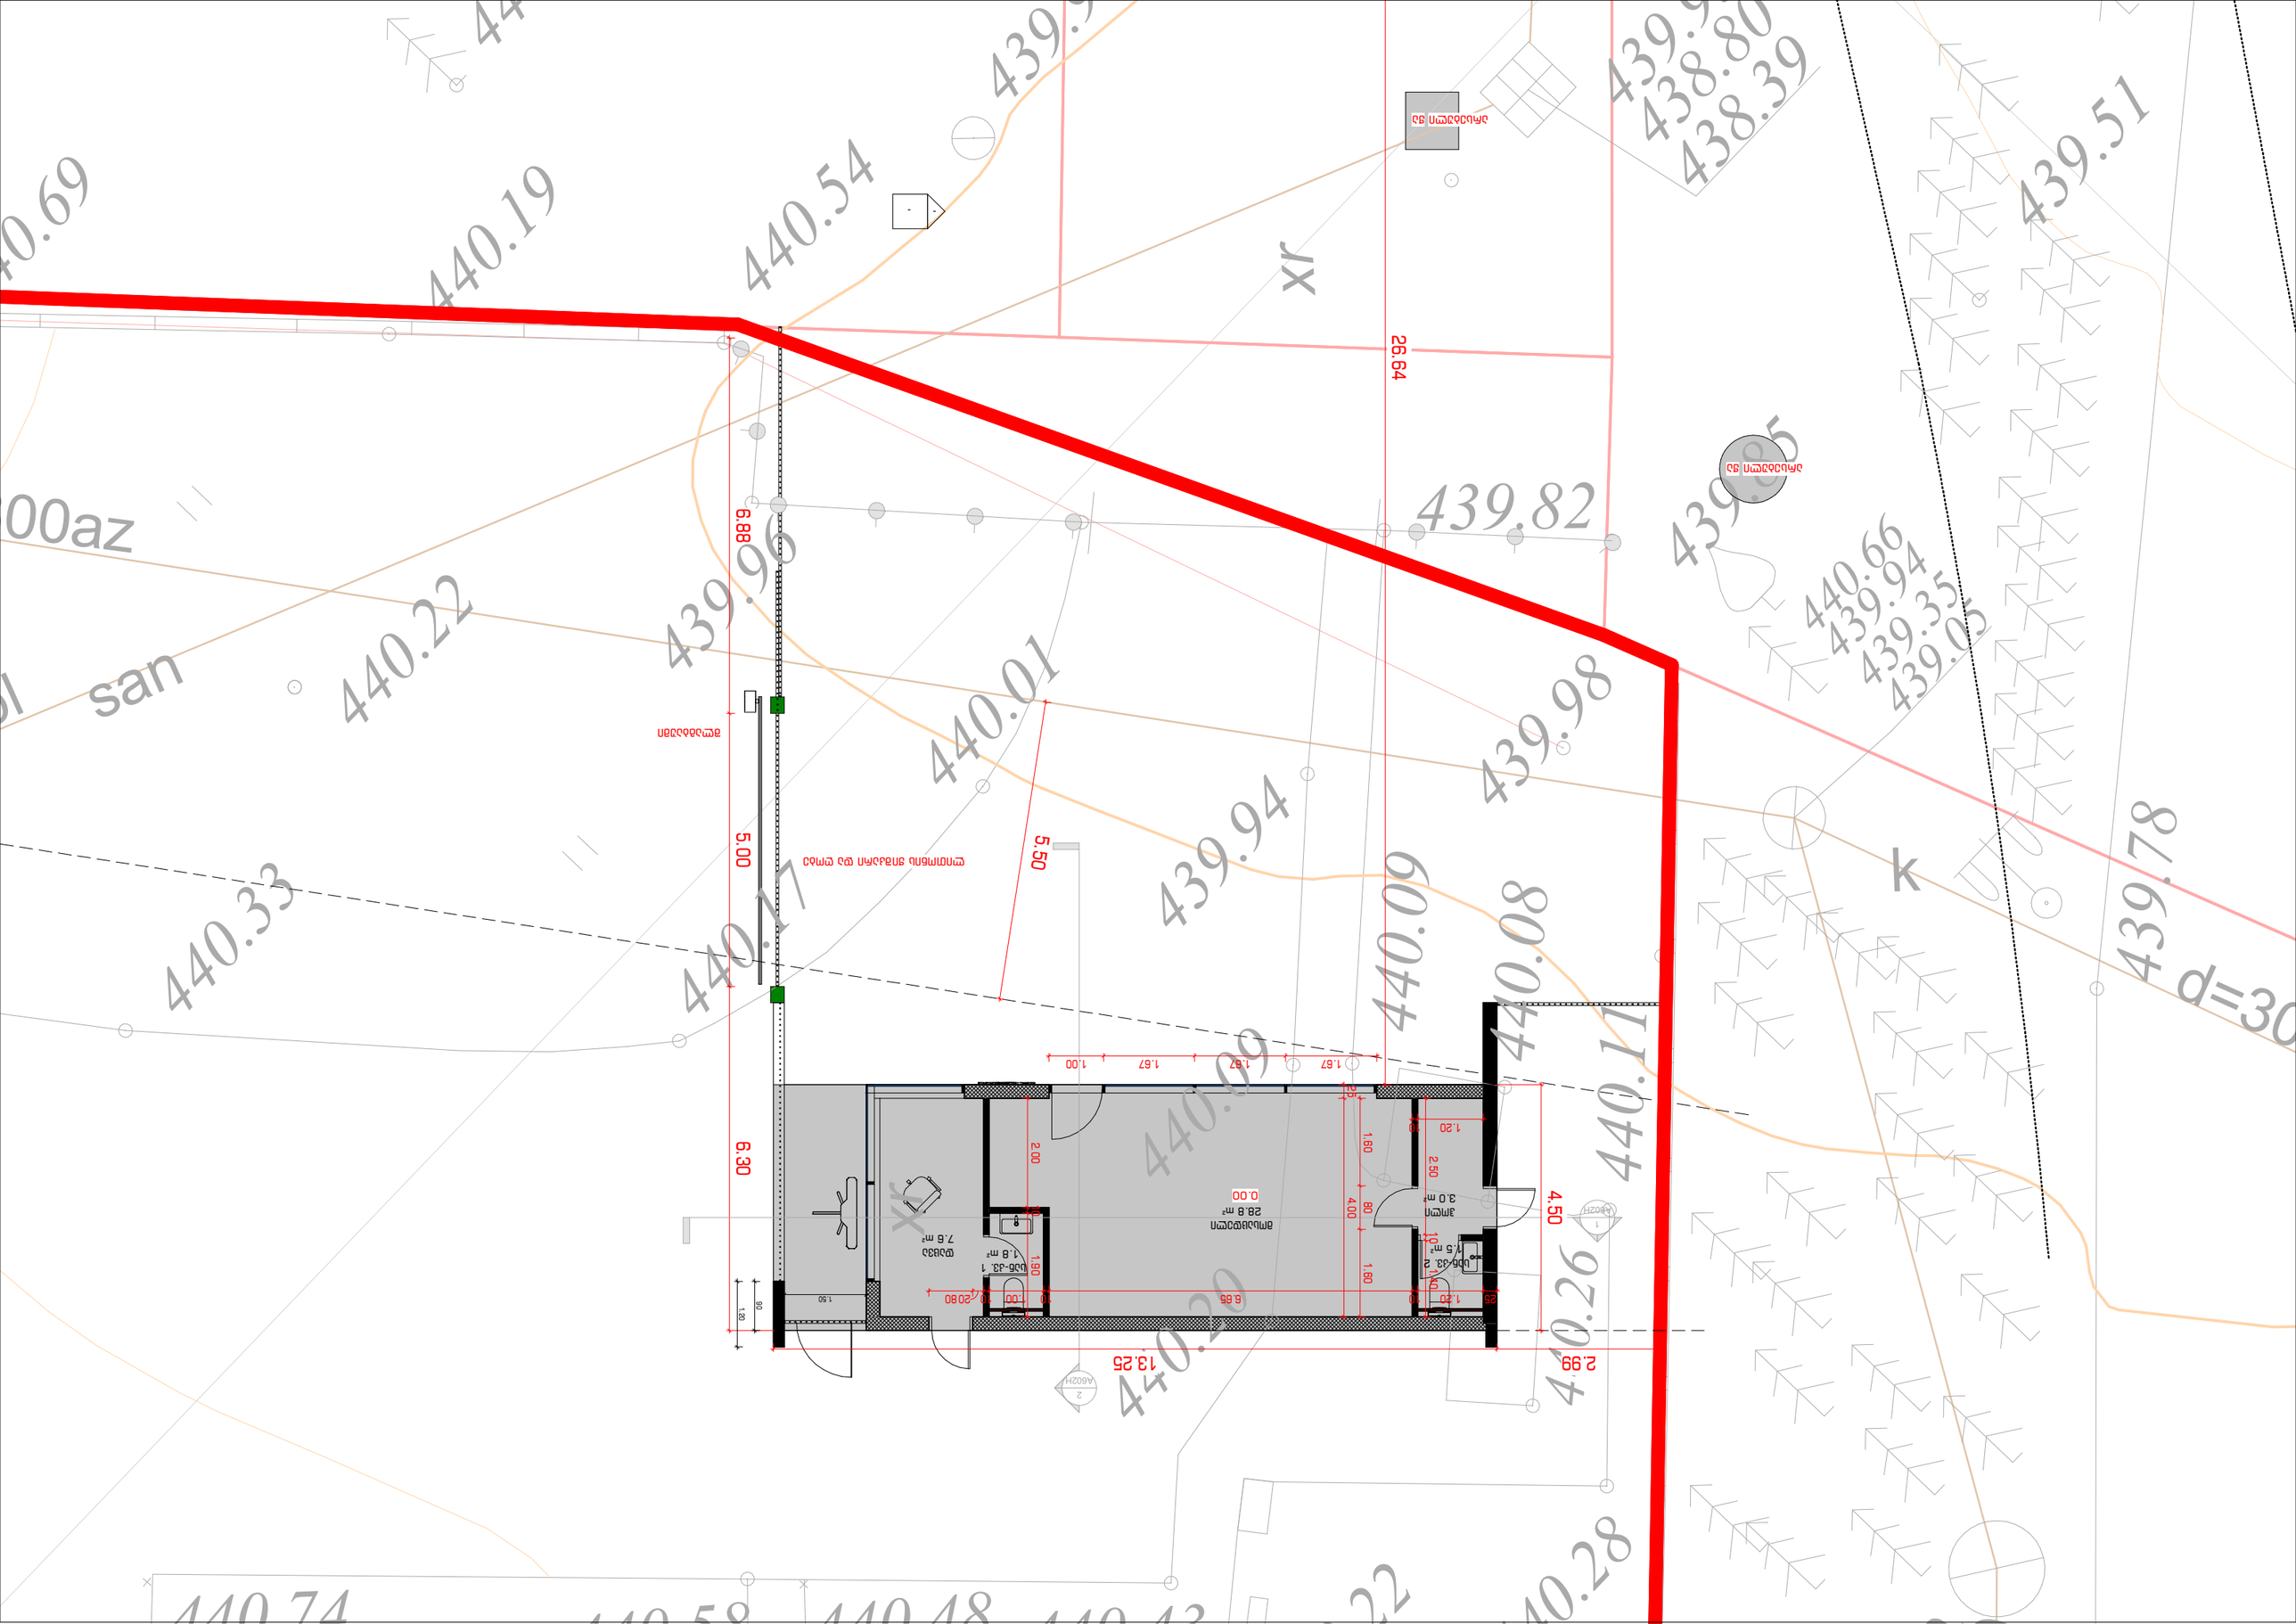

440.19
440.54
439.82
439.96
440.22
440.01
439.98
439.94
440.09
440.08
440.11
440.33
440.17
440.20
440.26
440.28
439.51
439.78
438.80
438.39
440.66
439.94
439.35
439.05
26.64
6.88
5.00
5.50
6.30
4.50
13.25
2.99
xr
k
d=30
san
00az

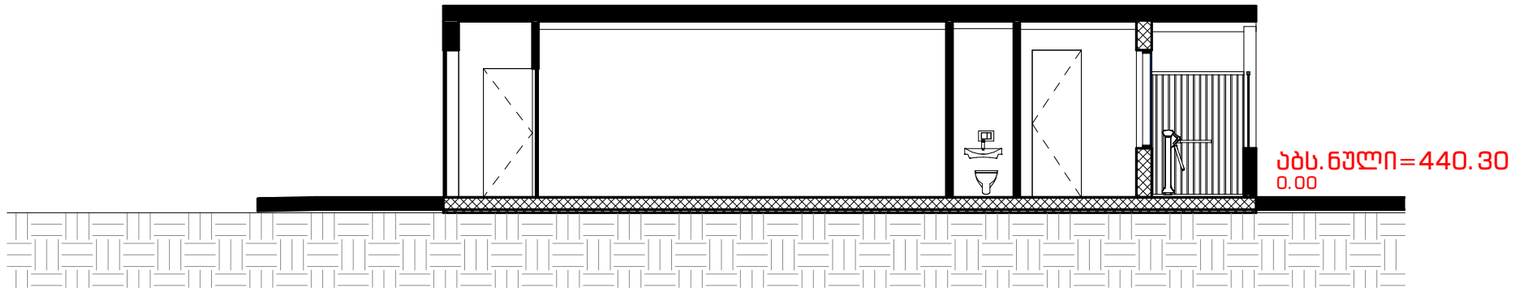
აბს. ნული=440.30
0.00

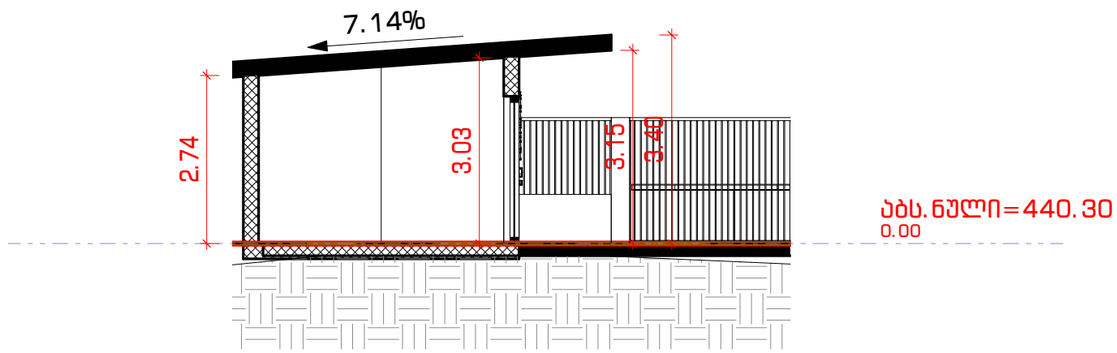
7.14%
2.74
3.03
3.15
3.40
აბს. ნული=440.30
0.00

სამომავლო საპროექტო საწყობი

შეთანხმებული საწყობი და ოფისი

საპროექტო დაცვის ჯიხური
და სასურსათო მაღაზია

3.01 13x25

6.30

12.19

1 გენ-გეგმა
1 : 500


ფოტომონტაჟი
დაცვის ჯიხური და
სასურსათო მაღაზია
მოშენება - 59.9 კვ.მ
შეღებილი ბეტონი
RAL 7016
საფასადე ბეტონი
ალუმინის პროფილებიანი
ვიტრაჟი RAL 7016
+3.40
1.50
ჭიშკარი
მლაგბაუმით
მაქს. H=2.20 მ
4.50
0.00
13.25
დიობი 5.00 მ
– სპეციალური საზღვარი
ს.კ. 01.72.14.014.053


ფოტომონტაჟი
დაცვის ჯიხური და
სასურსათო მაღაზია
მოშენება - 59.9 კვ.მ
შეღებილი ბეტონი
RAL 7016
საფასადე ბეტონი
ალუმინის პროფილებიანი
ვიტრაჟი RAL 7016
+3.40
1.50
PINETREE
GROUP
0.00
4.50
13.25