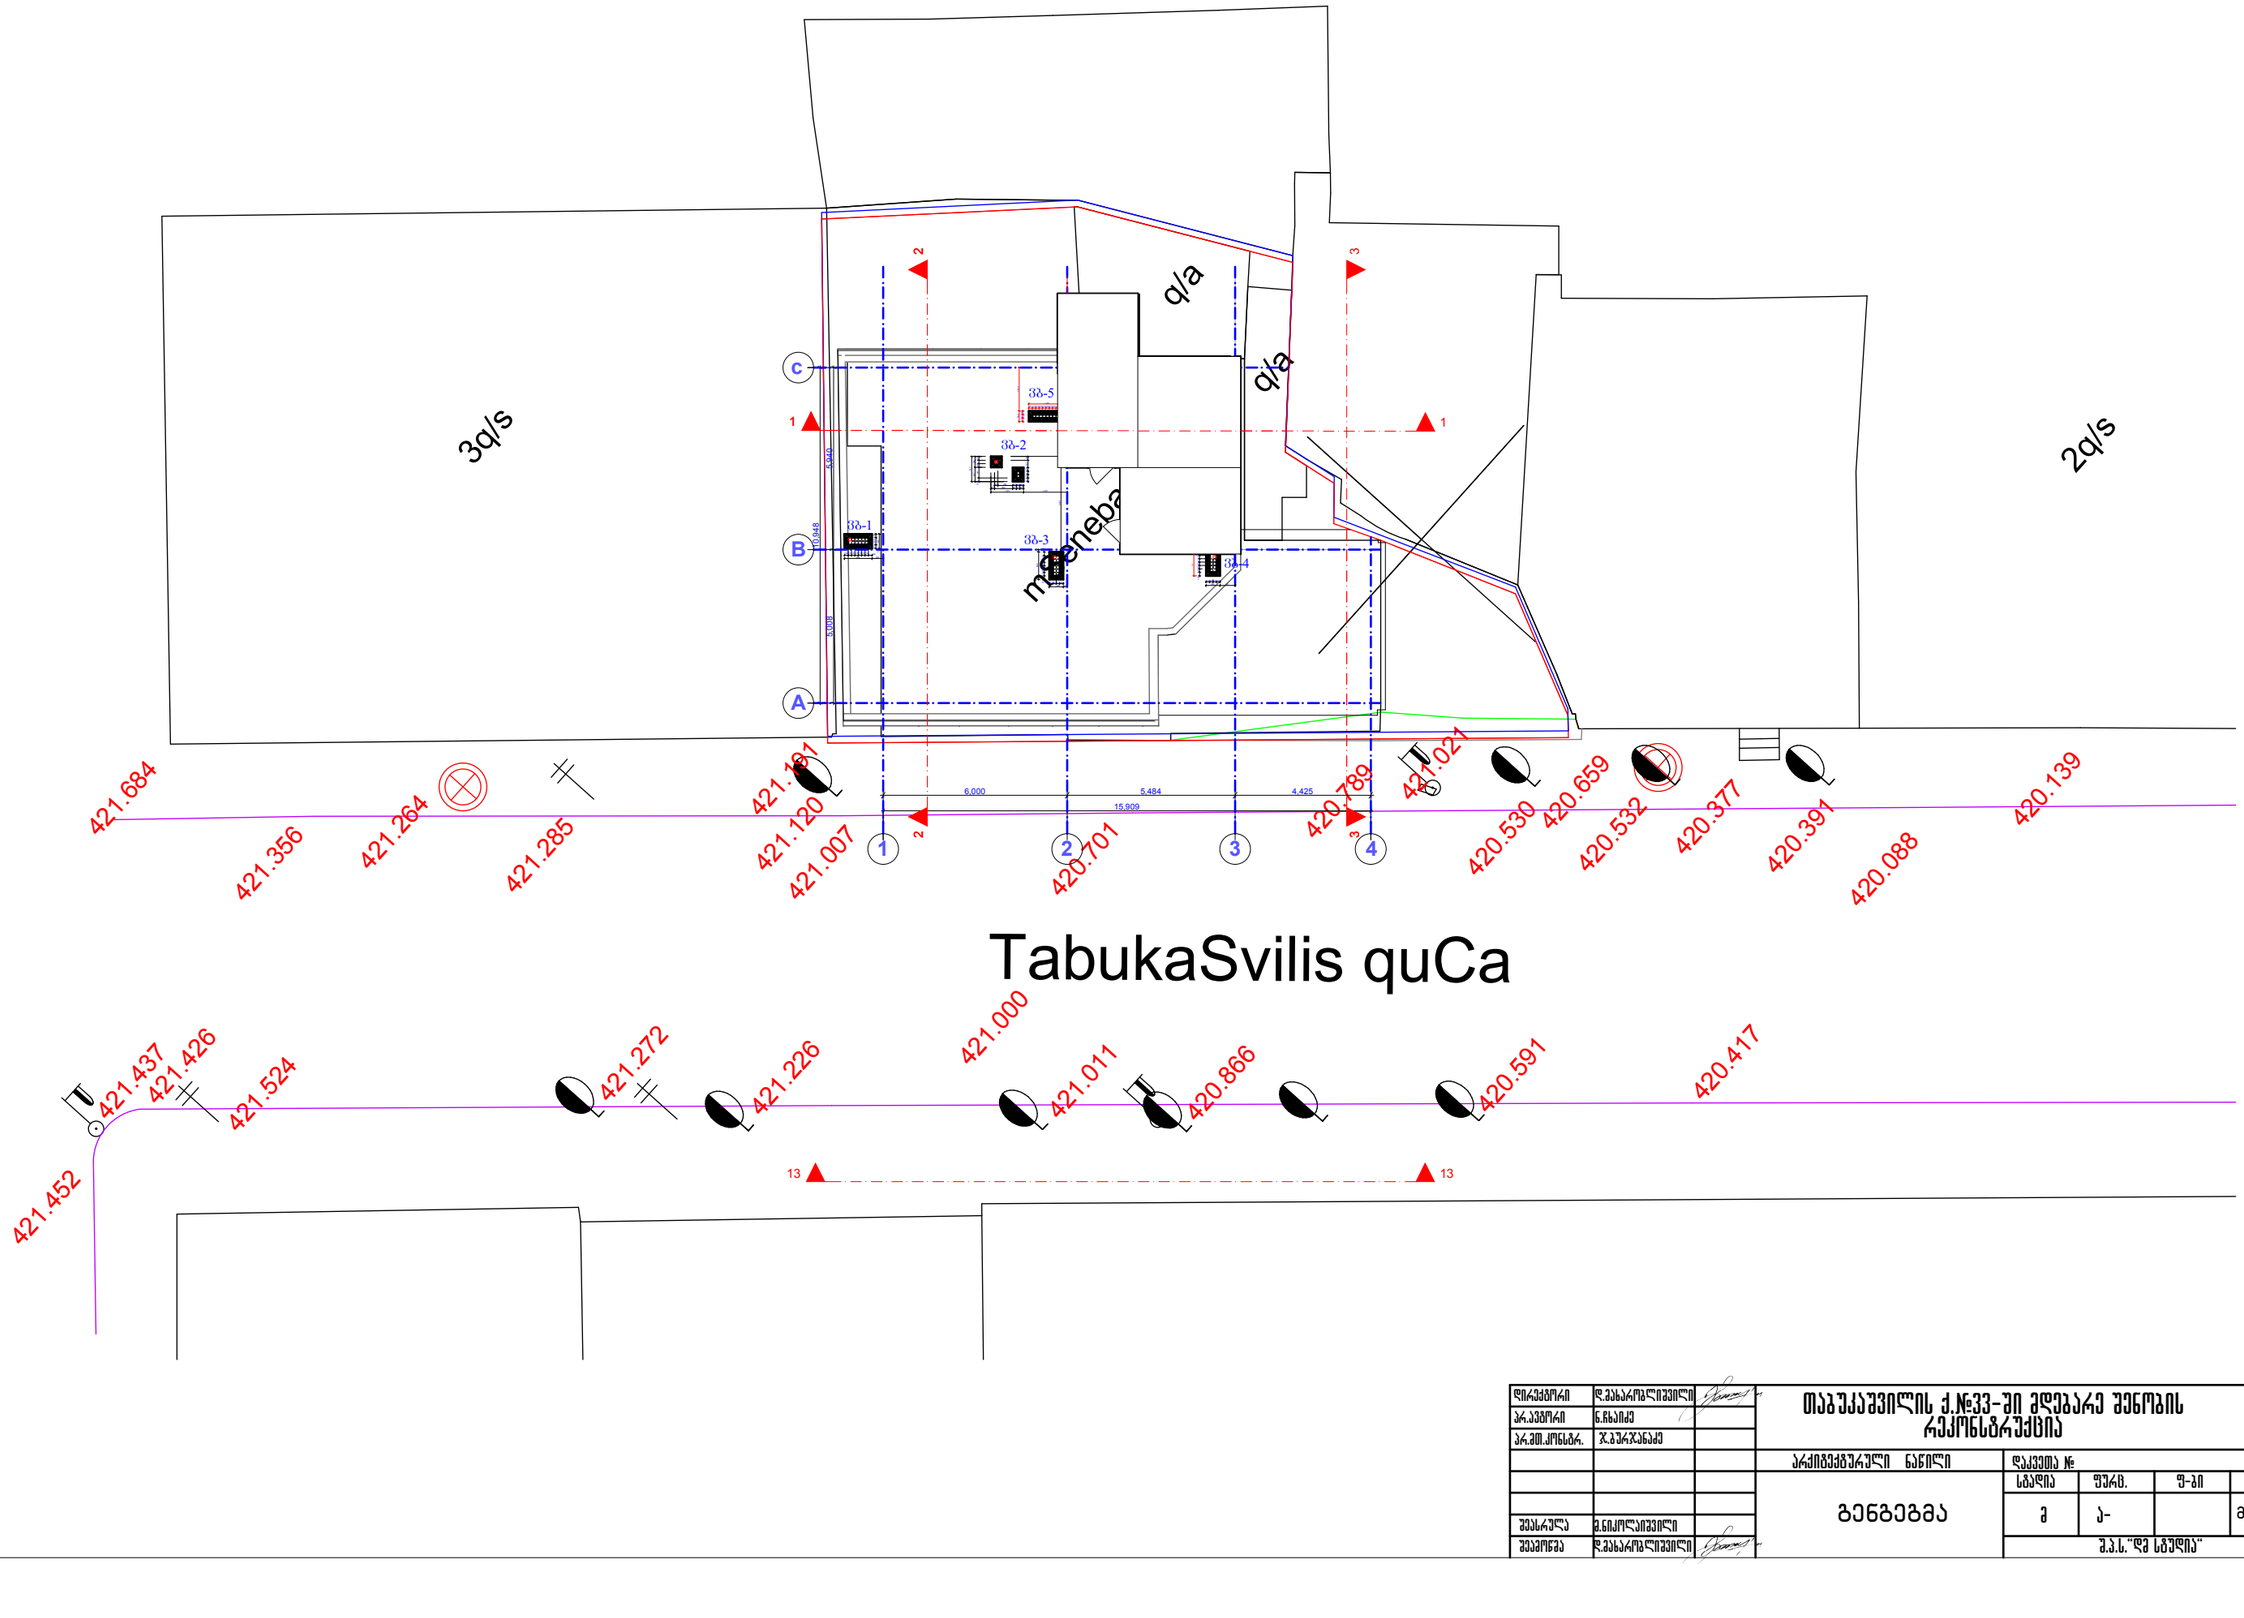


დირექტორი	დ.ვასაკოლოვილი		თბილისის ქ.№33-ში მდებარე შენობის რეკონსტრუქცია
პრ.ავტორი	ნ.ჩხეიძე		
პრ.მთ.კონსტრ.	ჯ.ბერაჯანაძე		არქიტექტურული ნაწილი
შემსრულა	გ.ნიკოლაიშვილი		გენგეგმა
შემოწმა	დ.ვასაკოლოვილი		

დაკვეთა №			
სტადია	ფურც.	ფ-ის	მასშტაბი
პ	ა-		მ. 1:200

შ.პ.ს. "დვ სტუდია"