
საპროექტო ტერიტორიის ბებმა

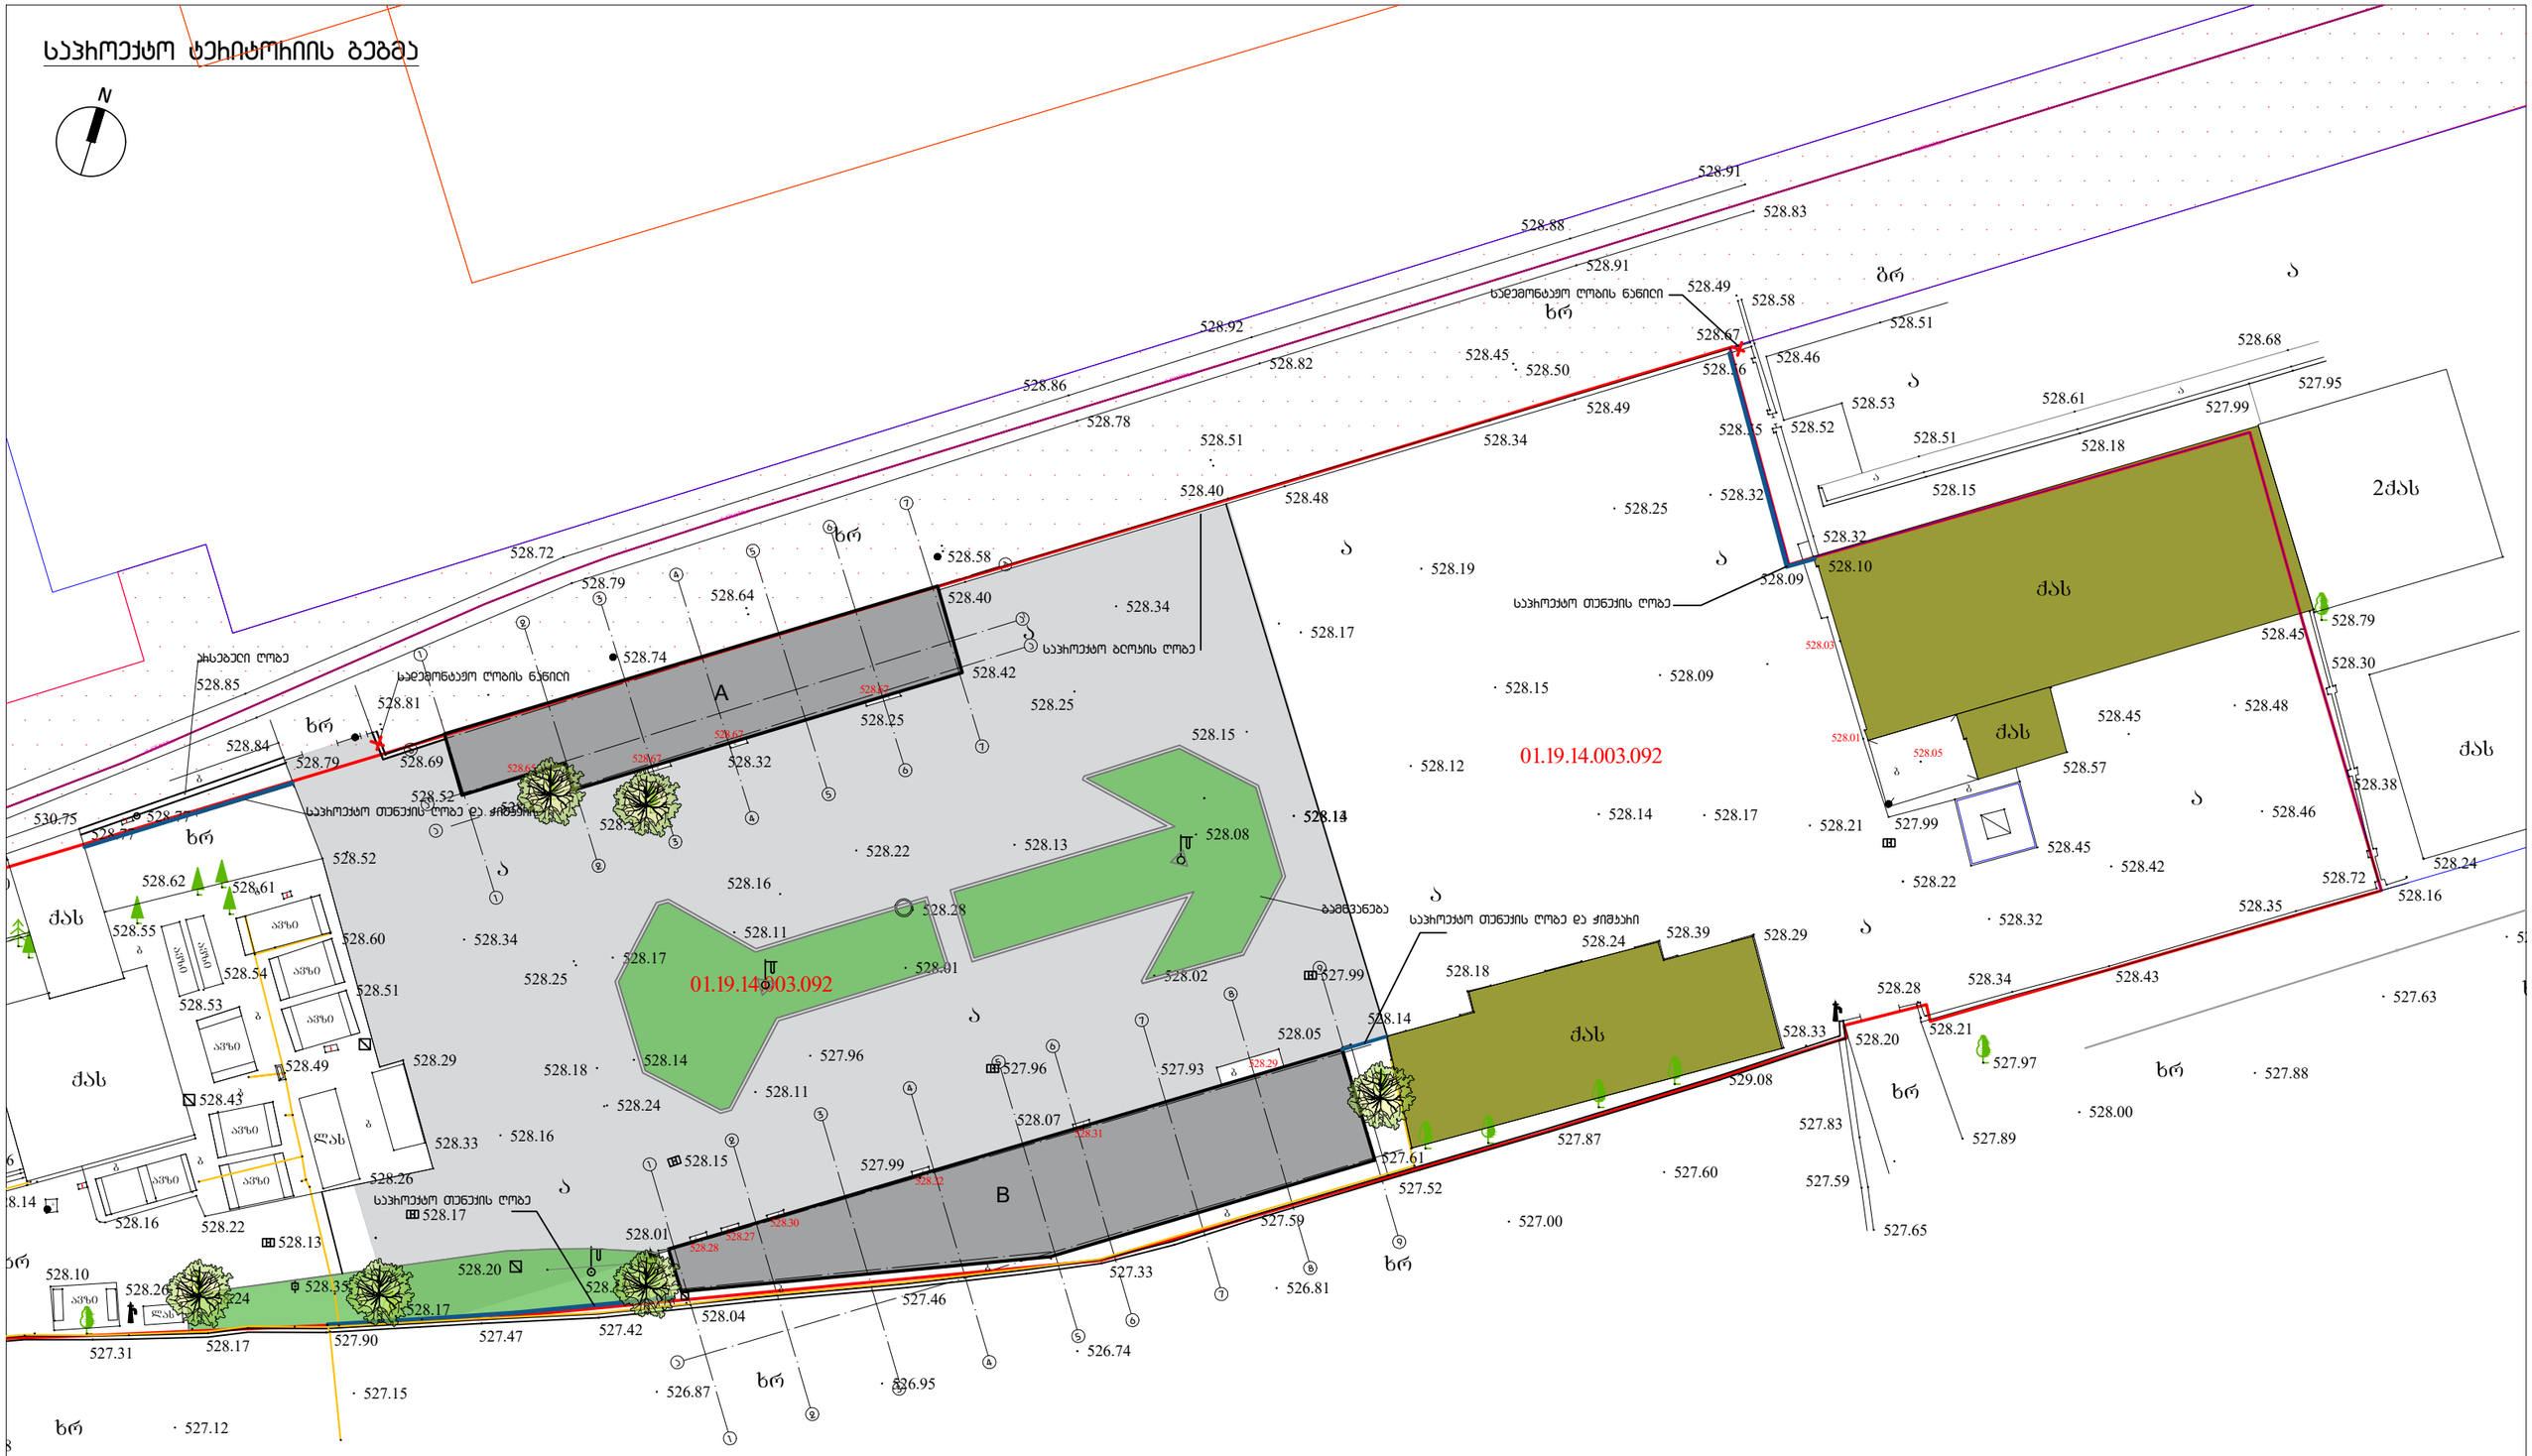

მასშტაბი 1:100@A3

ფურცლის სტანდარტი:	პირობითი ნიშნები:		შენიშვნები:
A3	ასფალტით მოპირკეთება	ახალგაზრდა მცენარეები	
ISO A3 (420.00 x 297.00 mm.)	მოხსნილი ბიჭნები	საპროექტო მცენარეები	
	ბაღმგვანება		

ფურცლის სათაური: საპროექტო ტერიტორიის ბებმა	პროექტის დასახელება: სანყოფი. ღამხმარე ნაბებობები. მისამართი: საქართველო. თბილისი. ციცოს ღასახლება. ქონნაბების ქ. №9 საკადასტრო კოდი: 01.19.14.003.092	საპროექტო ჯგუფი: ლ. სიხარულიძე პროექტორი ---------- სტუდენტი ინჟინერი ---------- სტუდენტი ინჟინერი HVAC წყალი-წყალსარინების სისტემის ინჟ. ღამპროექტებელი ბ. სისტემების ინჟ. ღამპროექტებელი
პროექტის სტადიები A B C D E F		
დამკვეთი: სტატუსი: სამშენებლო ოფიციალიზაცია	მ.პ.ს. პი თი ჯგუფი	საპროექტო ორგანიზაცია: **HEXASTYLE LTD** ID 404035898 პეხასაშვილი მ.პ.ს. ქ.თბილისი, ღ. აღმაშენებლის ხეივანი #240 პ. ბენდეშიძის საუნივერსიტეტო პაპესი B Imail: ltdhexastyle@gmail.com Tel: +995 574170888

პროექტის ნომერი N:	0/00
თარიღი:	2020 წ.
ბეჭდი N:	T-arch - 0
ხელოვნება:	000
მასშტაბი:	1:250 @ A3