შენობა A ბებმა ნიშნულზე +/-0.00

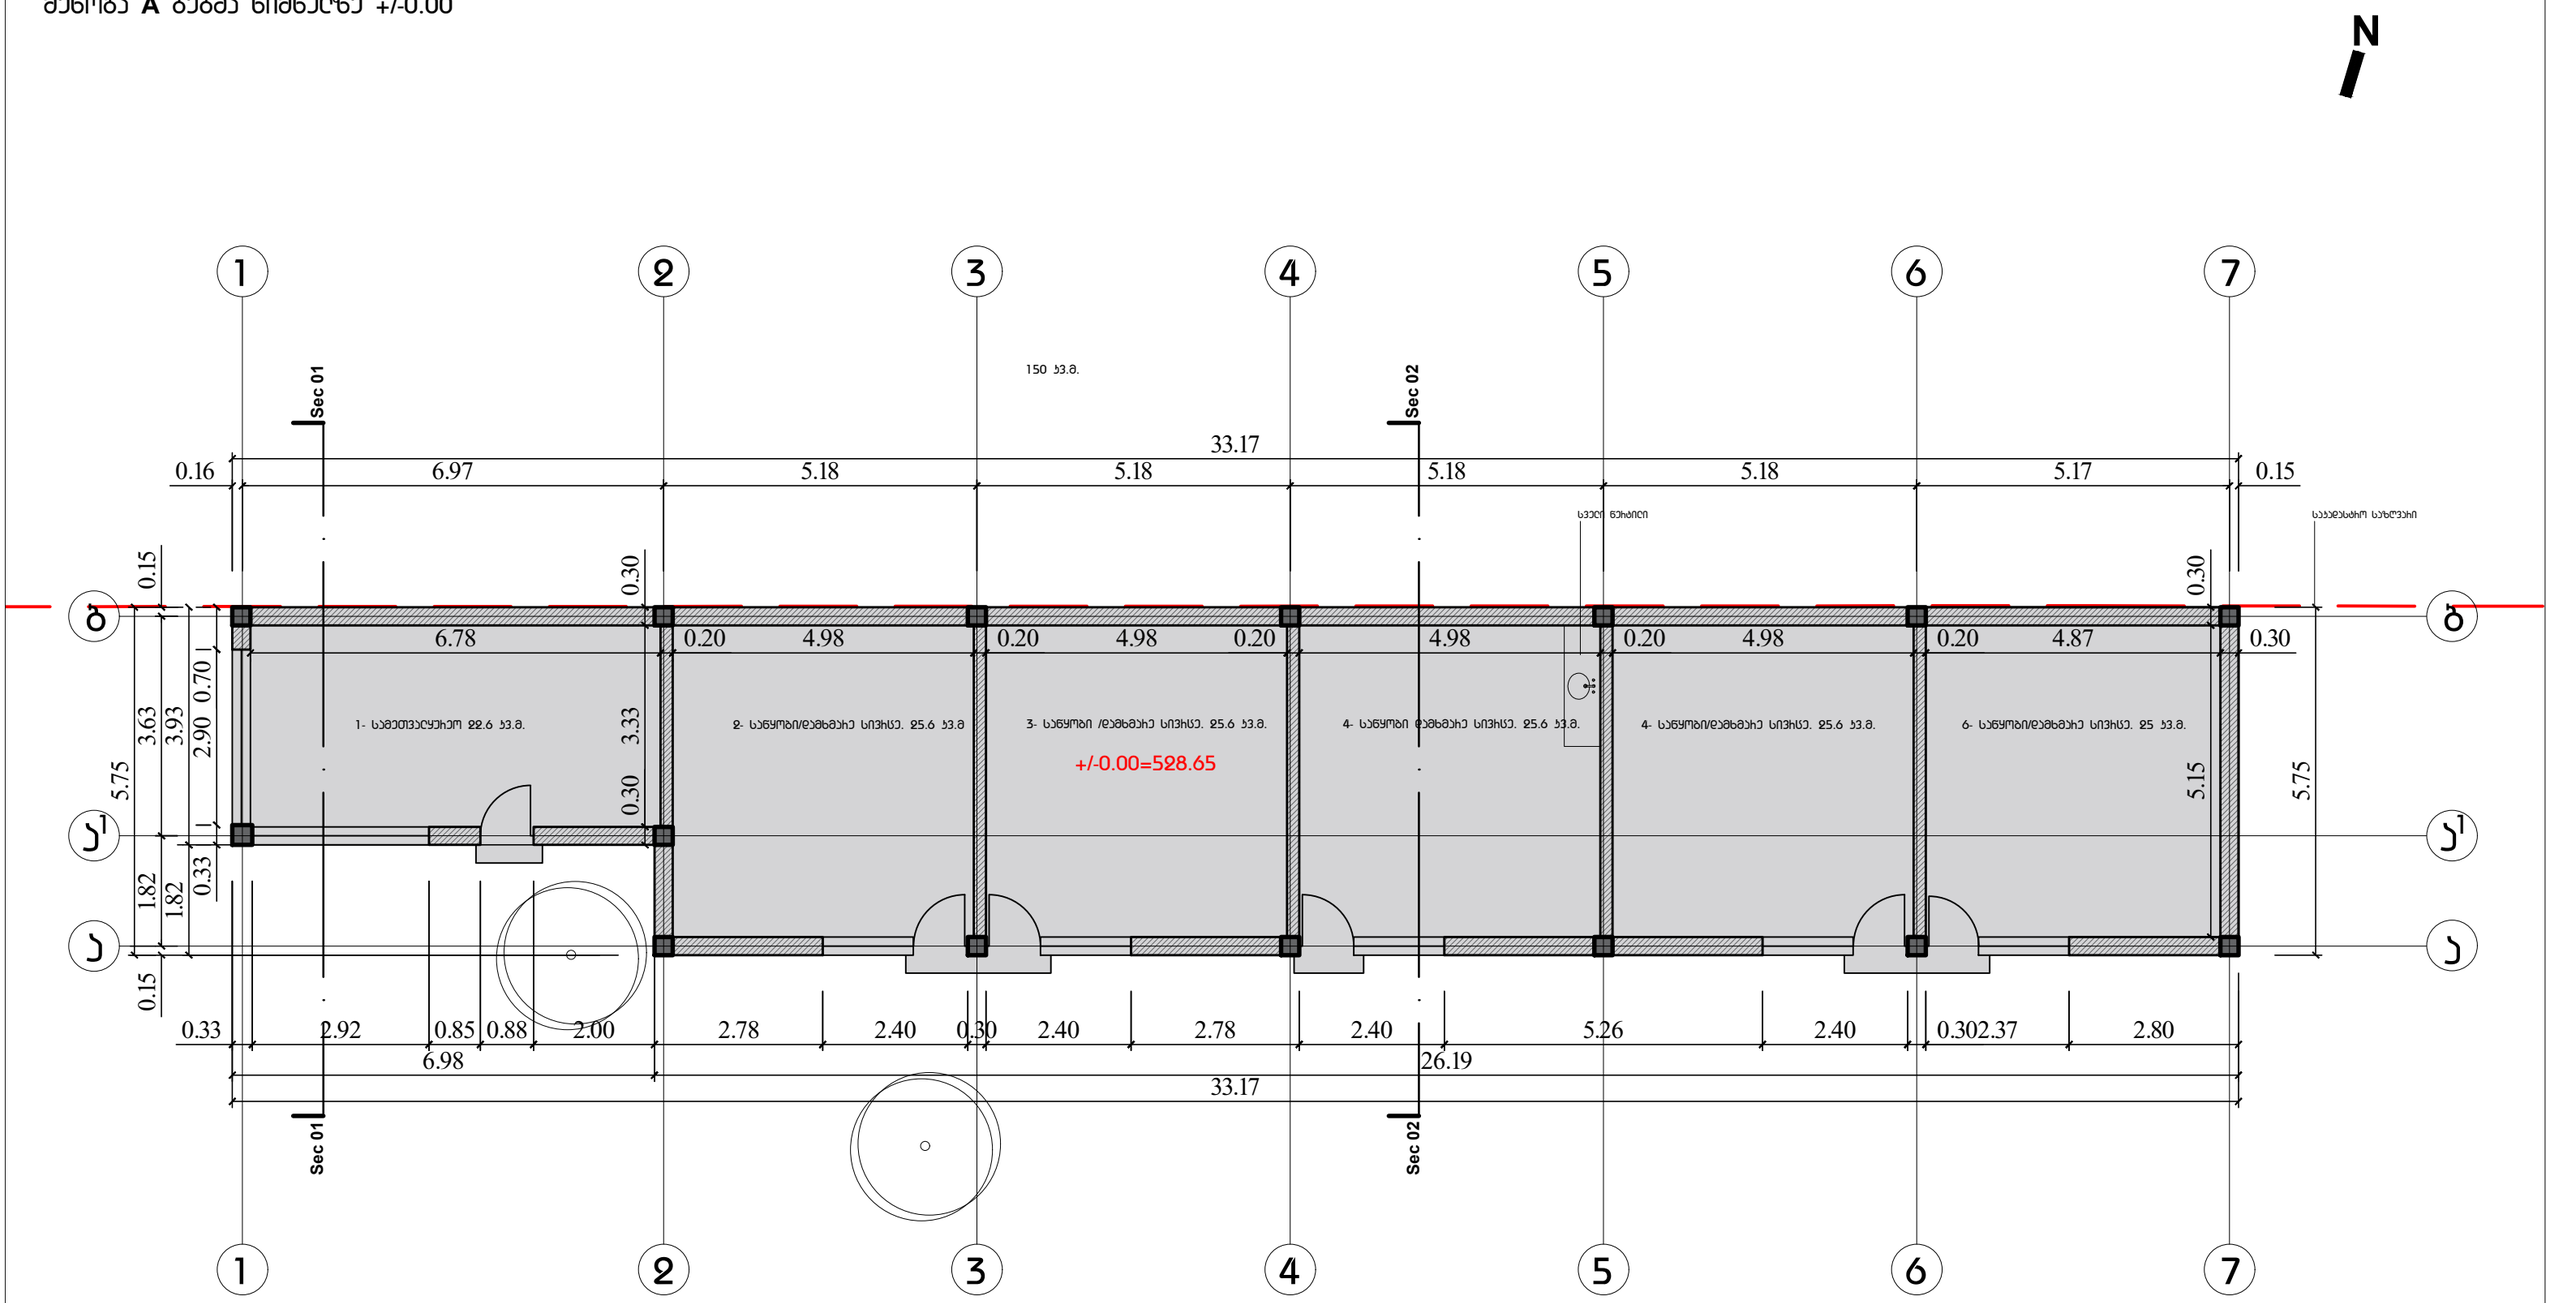

0 1

მასშტაბი 1:100@A3

ფურცლის სტანდარტი: A3 ISO A3 (420.00 x 297.00 mm.)	პირობითი ნიშნები:	შენიშვნები:	ფურცლის სათაური: შენობა A ბებმა ნიშნულზე +/-0.00 პროექტის სტადიები: A B C D E F სტატუსი: სამშენებლო დოკუმენტაცია

პროექტის დასახელება:
სანყობი. დამხმარე ნაგებობები.

მისამართი:
საქართველო. თბილისი. ლილოს დასახლება.
ქუჩა ნასტის ქ. N9
საკადასტრო კოდი: 01.19.14.003.092

დამკვეთი:
შ.პ.ს. ვი თი ჯგუფი

საპროექტო ჯგუფი:
ლ. სისხალიძე პროექტორი
--------- სტუქტიული ინჟინერი
--------- სტუქტიული ინჟინერი
HVAC
წყალ-წყალარინების სისტემის ინჟ. დამპროექტებელი
ბ. სისტემების ინჟ. დამპროექტებელი

საპროექტო ორგანიზაცია:
HEXASTYLE LTD
ID 404935898
ქეჯასაძირი შ.პ.ს.
ქ.თბილისი, დ. აღმაშენებლის ხეივანი #240
ე. გენდელიძის საკონსტრუქციო პარკი B
Imail: ltdhexastyle@gmail.com
Tel: +995 574170888

პროექტის ნომერი N:	0/00
თარიღი:	08.2020 წ.
ბეჭდი N:	T-arch - 0
ჩართვობა:	000
მასშტაბი:	1:100 @ A3

შენობა **A** ბაღახშირის ბებმა

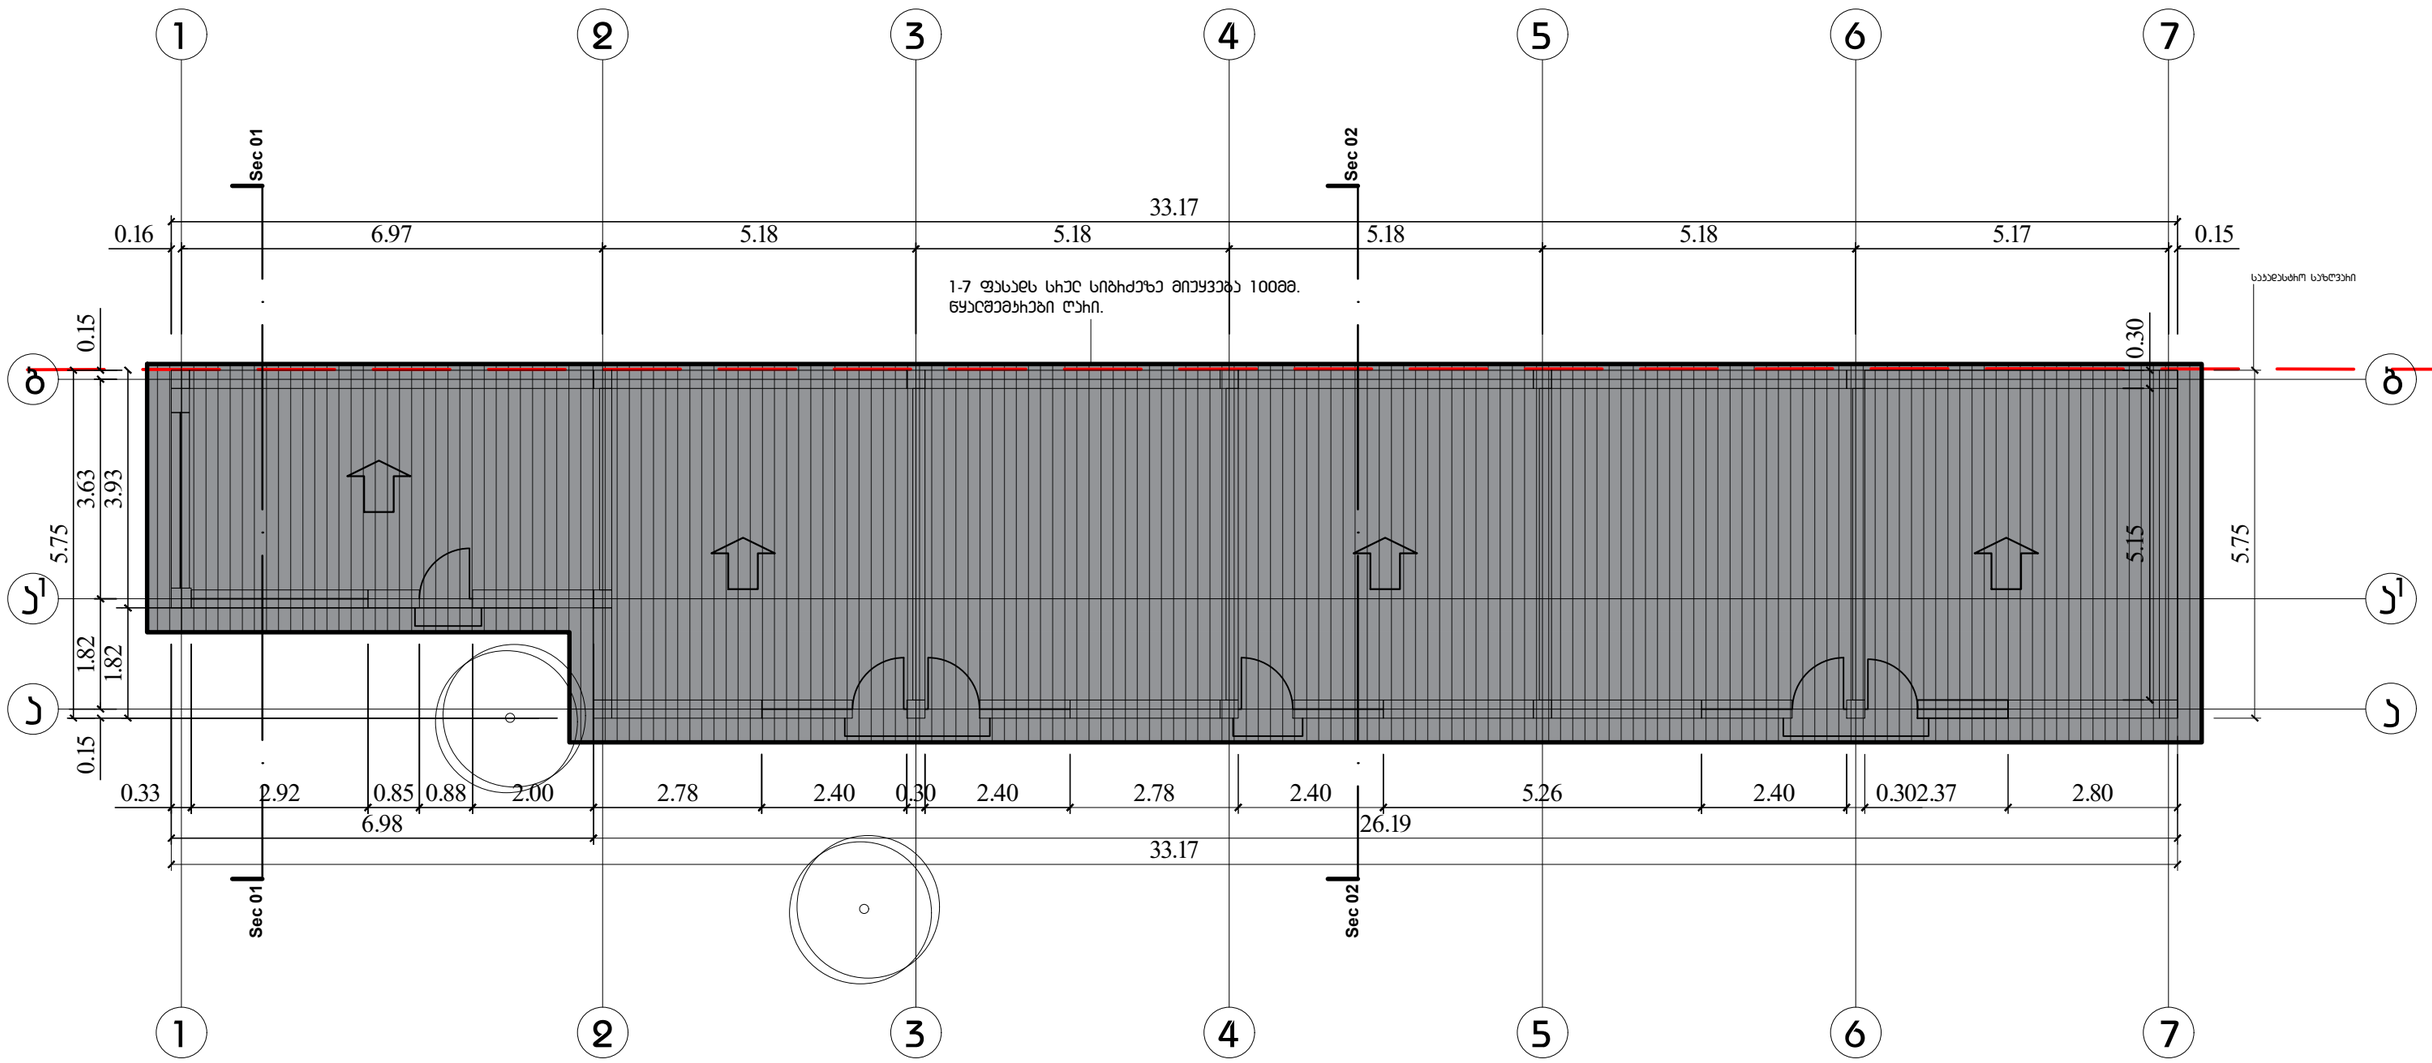

0 1

მასშტაბი 1:100@A3

ფურცლის სტანდარტი: **A3** ISO A3 (420.00 x 297.00 mm.)	პირობითი ნიშნები:	შენიშვნები:	ფურცლის სათაური: შენობა A ბაღახშირის ბებმა პროექტის სტადიები A B **C** D E F სტატუსი: სამშენებლო დოკუმენტაცია	პროექტის დასახელება: სანყობი. ღამხმარე ნაგებობები. მისამართი: საქართველო, თბილისი. ძიღოს დასახლება. ქინანახლის ქ. №9 საკადასტრო კოდი: 01.19.14.003.092 დამკვეთი: შ.პ.ს. ჰი თი ჯგუფი	საპროექტო ჯგუფი: ლ. სისხარულიძე პროექტორი ---------- სტრუქტურული ინჟინერი ---------- სტრუქტურული ინჟინერი HVAC ნყალი-ნყალარინების სისტემის ინჟ. დამპროექტებელი ბ. სისტემების ინჟ. დამპროექტებელი საპროექტო ორგანიზაცია: **HEXASTYLE LTD** ID 404935898 შეზღუდული პ.პ.ს. ქ.თბილისი, ღ. აღმაშენებლის ხეივანი #240 ყ. გენდენიძის საქნივსისტემო კამპუსი B Email: ltdhexastyle@gmail.com Tel: +995 574170888	პროექტის ნომერი N: 0/00 თარიღი: 08.2020 წ. ბეჭდი N: T-arch - 0 ჩართვობა: 000 მასშტაბი: 1:100 @ A3

შენობა **B** ბებმა ნიშნულზე +/-0.00

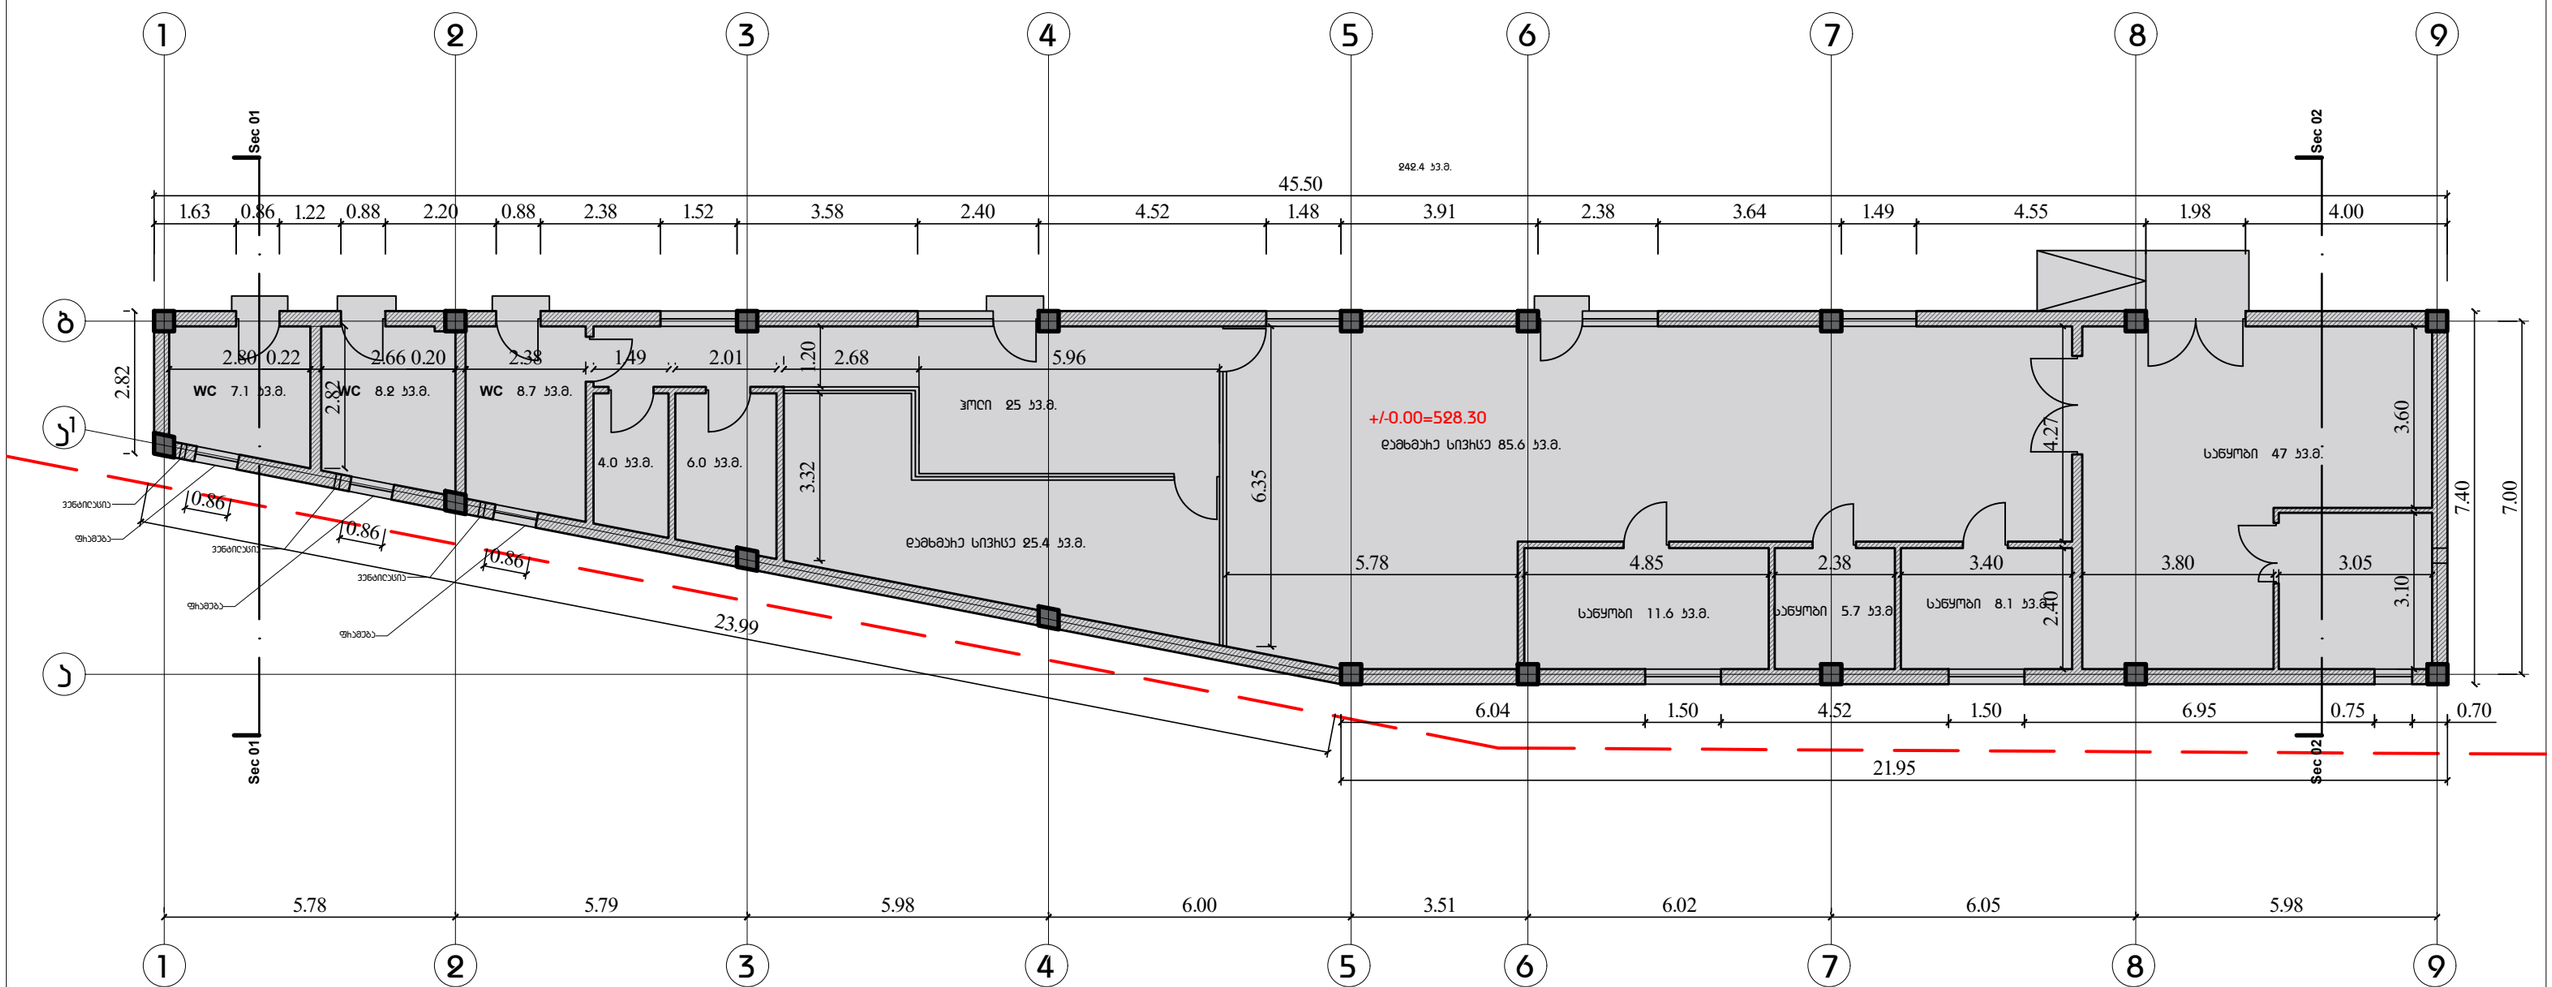

მასშტაბი 1:100@A3

ფურცლის სტანდარტი: A3 ISO A3 (420.00 x 297.00 mm.)	პროექტის ნომრები:	მემონაწილეები:	ფურცლის სათაური: მეშობა B ბებმა ნიშნულზე +/-0.00 პროექტის სტადიები A B C D E F სტადიის: სამშენებლო დოკუმენტაცია	პროექტის დასახელება: სასწორი. დამხმარე ნაგებობები. მისამართი: საქართველო. თბილისი. ლილოს დასახლება. ქორნაბერის ქ. №9 საკადასტრო კოდი: 01.19.14.003.092 დამკვეთი: მ.პ.ს. პრ თოი ჯგუფი	საპროექტო ჯგუფი: ლ. სიხარულიძე პროექტორი ---------- სანიტარული ინჟინერი ---------- სანიტარული ინჟინერი HVAC წყალ-წყალსარინების სისტემის ინჟ. დამპროექტებელი ბ. სისტემების ინჟ. დამპროექტებელი საპროექტო ორგანიზაცია: **HEXASTYLE LTD** ID 404935898 შპს.სააქციო მ.პ.ს. ქ.თბილისი, დ. აღმაშენებლის ხეივანი #240 ბ. ბაგრატიონის საქონელსასმელო პავილიონ B Imail: ltdhexastyle@gmail.com Tel: +995 574170888	პროექტის ნომერი N: 0/00 თარიღი: 08.20206. ბეჭდი N: T-arch - 0 ჩეროები: 000 მასშტაბი: 1:125 @ A3

შენობა B გადახურვის გეგმა

N

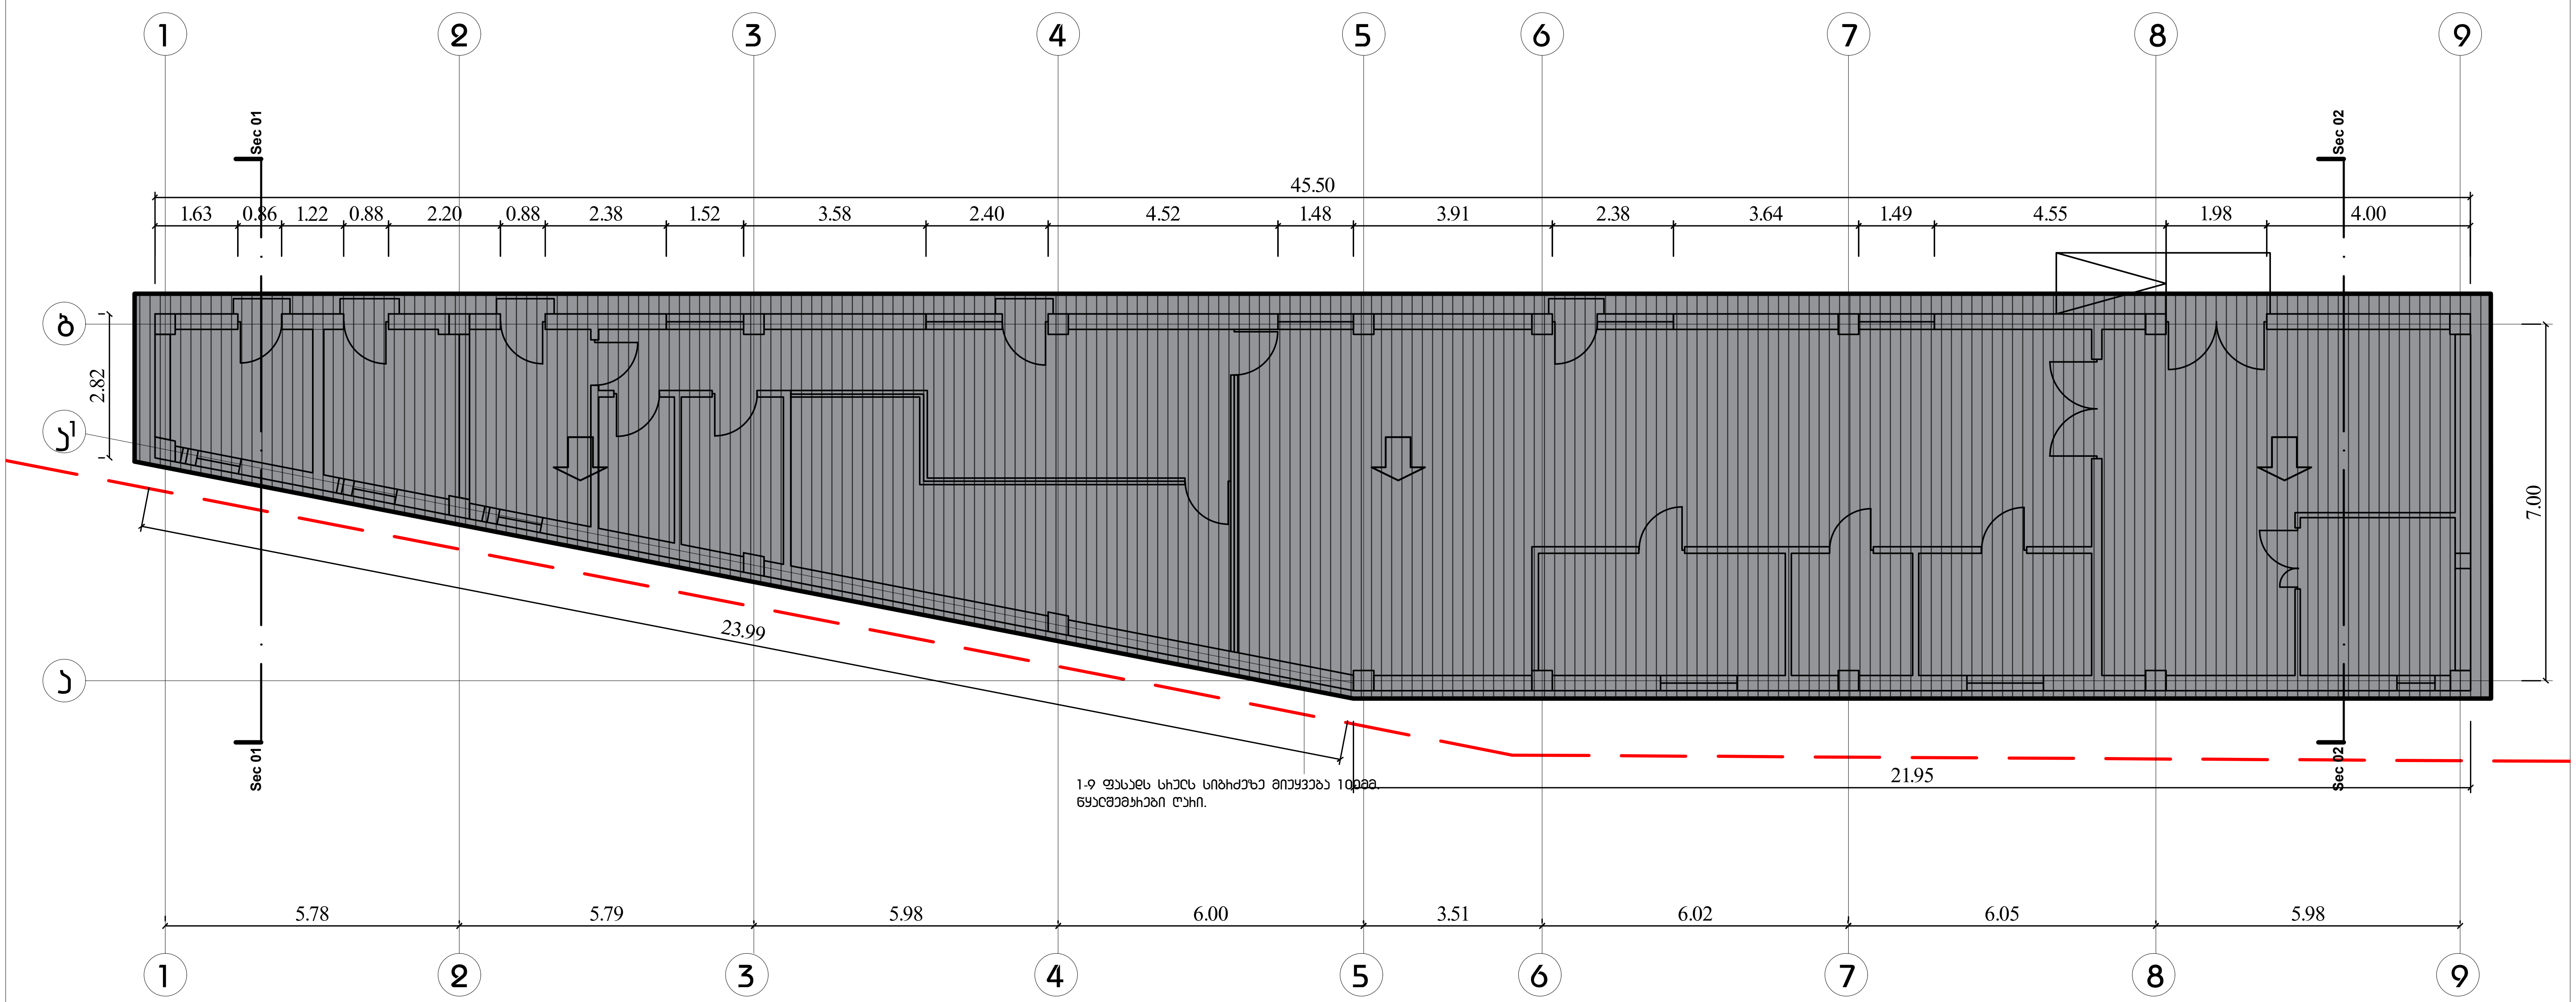

მასშტაბი 1:100@A3

ფურცლის სტანდარტი: A3 ISO A3 (420.00 x 297.00 mm.)	პირობითი ნიშნები:	შენიშვნები:	ფურცლის სათაური: შენობა B გეგმა გადახურვის გეგმა პროექტის სტადიები A B C D E F სტატუსი: სამშენებლო დოკუმენტაცია	პროექტის დასახელება: საწყობი. დამხმარე ნაგებობები. მისამართი: საქართველო. თბილისი. ლილოს დასახლება. ჭირნახულის ქ. N9 საკადასტრო კოდი: 01.19.14.003.092 დამკვეთი: შ.პ.ს. ვი თი ჯგუფი	საპროექტო ჯგუფი: ლ. სიხარულიძე არქიტექტორი -------- სტრუქტურული ინჟინერი -------- სტრუქტურული ინჟინერი HVAC წყალი-წყალარინების სისტემის ინჟ. დამპროექტებელი ბ. სისტემების ინჟ. დამპროექტებელი	საპროექტო ორგანიზაცია: HEXASTYLE LTD ID 404935898 ჰექსასტილი შ.პ.ს. ქ.თბილისი, დ. აღმაშენებლის ხეივანი #240 კ. ბენდუქიძის საუნივერსიტეტო კამპუსი B Imail: ltdhexastyle@gmail.com Tel: +995 574170888

პროექტის ნომერი N:	0/00
თარიღი:	08.2020წ.
გვერდი N:	T-arch - 0
რაოდენობა:	000
მასშტაბი:	1:125 @ A3