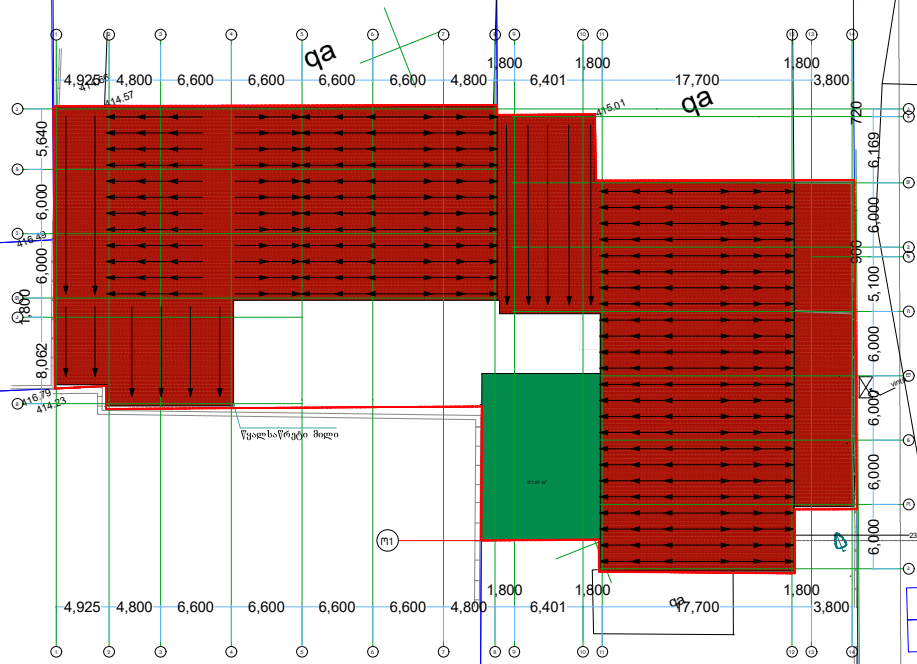

415.01

413.13

413.12

413.29

413.67

488300

4614350

414.66
414.57

416.49

416
414.23

.79

qa

qa

ვინტილი ქა

qa

ბეტ.

171.57 m2

2

2

3

3

4

4

5

5

6

6

7

7

8

8

9

9

11

11

12

12

13

13

14

14

b

a a

g
d

v
z

i

l

n

o

p

e

T
k

m

23,518

4,925 4,800 6,600 6,600 6,600 6,600 4,800

1,800
6,401

1,800
17,700

1,800

3,800 6,000 6,000 6,000 6,000 5,100900 6,000 6,169 720

4,925 4,800 6,600 6,600 6,600 6,600 4,800

1,800
6,401

1,800
17,700

1,800

3,800 8,062 1,800 6,000 6,000 5,640
o1

10

10

1

1

Ltd "Arch Designe Group"

A - 001

მასშტაბი
თარიღი

1:200
04.09.2017

სტადია

პროექტი

ფურცელი ფურცლები

a - 3 a - 1

პროექტის სახელწოდება

მრავალ ფუნქციური კომპლექსი/შენობა

მისამართი

დამკვეთი

პირობითი ნიშნები

ტექნიკურ ეკონომიკური მაჩვენებლები

2. ნახაზის ყველა ცვლილება მშენებლობისას
შეთანხმებულ უნდა იყოს პროექტის ავტორთან.

1.ნახაზის ზომები მოცემულია მეტრებში.

შენიშნვენი:

ფორმატი A-2 დაკვეთა- #

n

k-n
f-n
m-n

ფარ-ნ საკადასტრო საზღვარი

ღერძის ხაზი

კოლონა

რიგელი

ტიხარი

კედელი

სიმონ ნასყიდაშვილი

დირექტორი ლევან კვეტენაძე
მთ. არქიტექტორი ლევან კვეტენაძე
არქიტექტორი ზურაბ ფილიშვილი

სამსახურის უფროსი

საქართველო
ქ.თბილისის მერია
სსიპ. ქ. თბილისის არქიტექტურის სამსახური

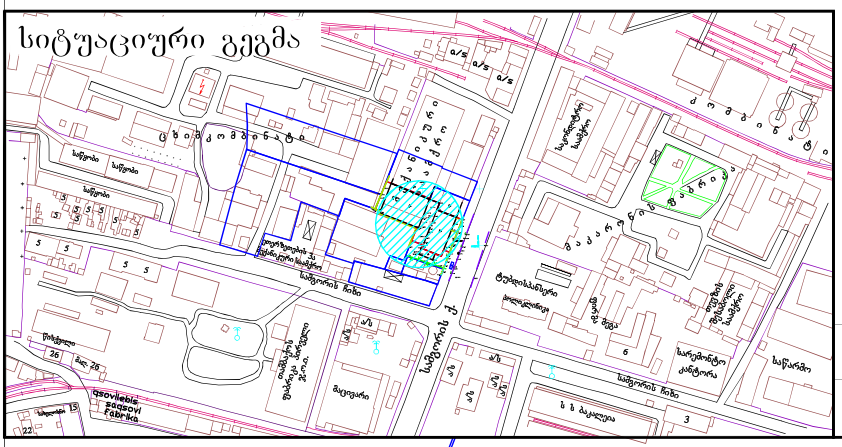

განყოფილ. უფროსი		
მთავარი სპეც.ტი		

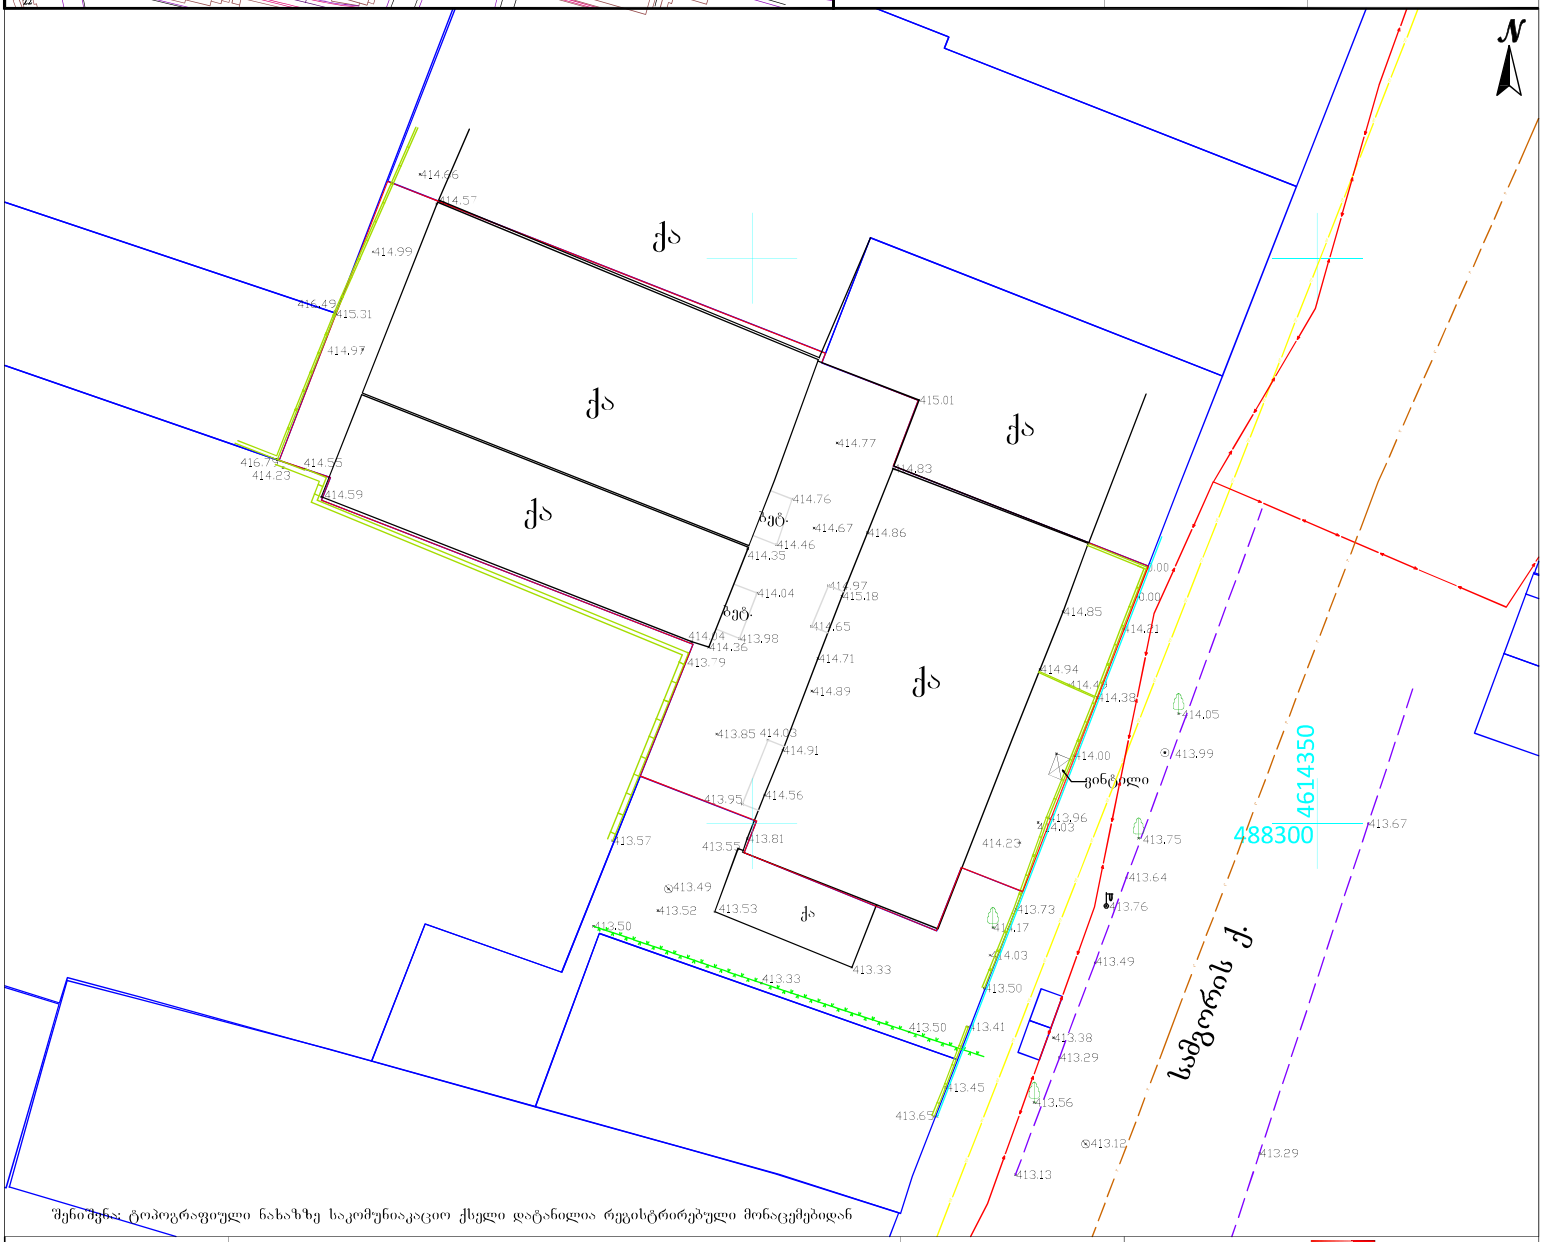

შენიშვნა: ტოპოგრაფიული ნახაზზე საკომუნიკაციო ქსელი დატანილია რეგისტრირებული მონაცემებიდან

პირობითი აღნიშვნები	შენიშვნა: მიწის სამუშაოები შეათანხმეთ შესაბამის კომუნიკაციის წარმომადგენლებთან			პროექცია UTM 38N საკოორდინატო სისტემა WGS 84	შპს „პრივატტექსერვისი" Ltd "PRIVATTEKSERVISI" ქ. თბილისი, დეკანოზის ბაღის ტერიტორია, ყოფილი ტექსტილის ფაბრიკა მრეკ: +995 514-44-11-41. E-mail: zviadiw@gmail.com
მიწისქვეშა კომუნიკაციები	ნაკეთის საზღვარი	ბუჩქი	ცოცხალი ღობე	ღობე	
კანალიზაცია	შენობა	გაზონი	ხეების რიგი	ბორდიური	დირექტორი: ზ. წიკლაური
დენის კაბელი	არკა	სამეთვალყურეო ჭები	ტრანსფორმატორი	ბეტონი	კომპ. ინჟინერი: ზ. წიკლაური
გაზის მილი	ფარდული	ძეგლი	რადიო ან ტელე ანძა	კედელი	ახრ.: ლ. ნირაიშვილი
წყლის მილი	კიბე	შადრევანი	ლამპიონები	საყრდენი კედელი	
კავშირგაბმულობა	ფოთლოვანი ხე	ონკანი	ელექტრო ბოძი	ბილიკი	მისამართი: ქალაქი თბილისი, სამგორის ქუჩა №; საკ. კოდი: 01.17.12.003.190
	წიწვოვანი ხე	წყარო ან ჭა	რკინიგზა	გზის კონტური	
	ხეხილის ხე	ბენზინგასამართი სადგური	იზოჰიფსი	ფლატე	მაშტაბი 1:500 — 05.01.2017
	პალმა	მაღალი ძაბვის გადამცემი	მთავარი იზოჰიფსი	წყლის კონტური	