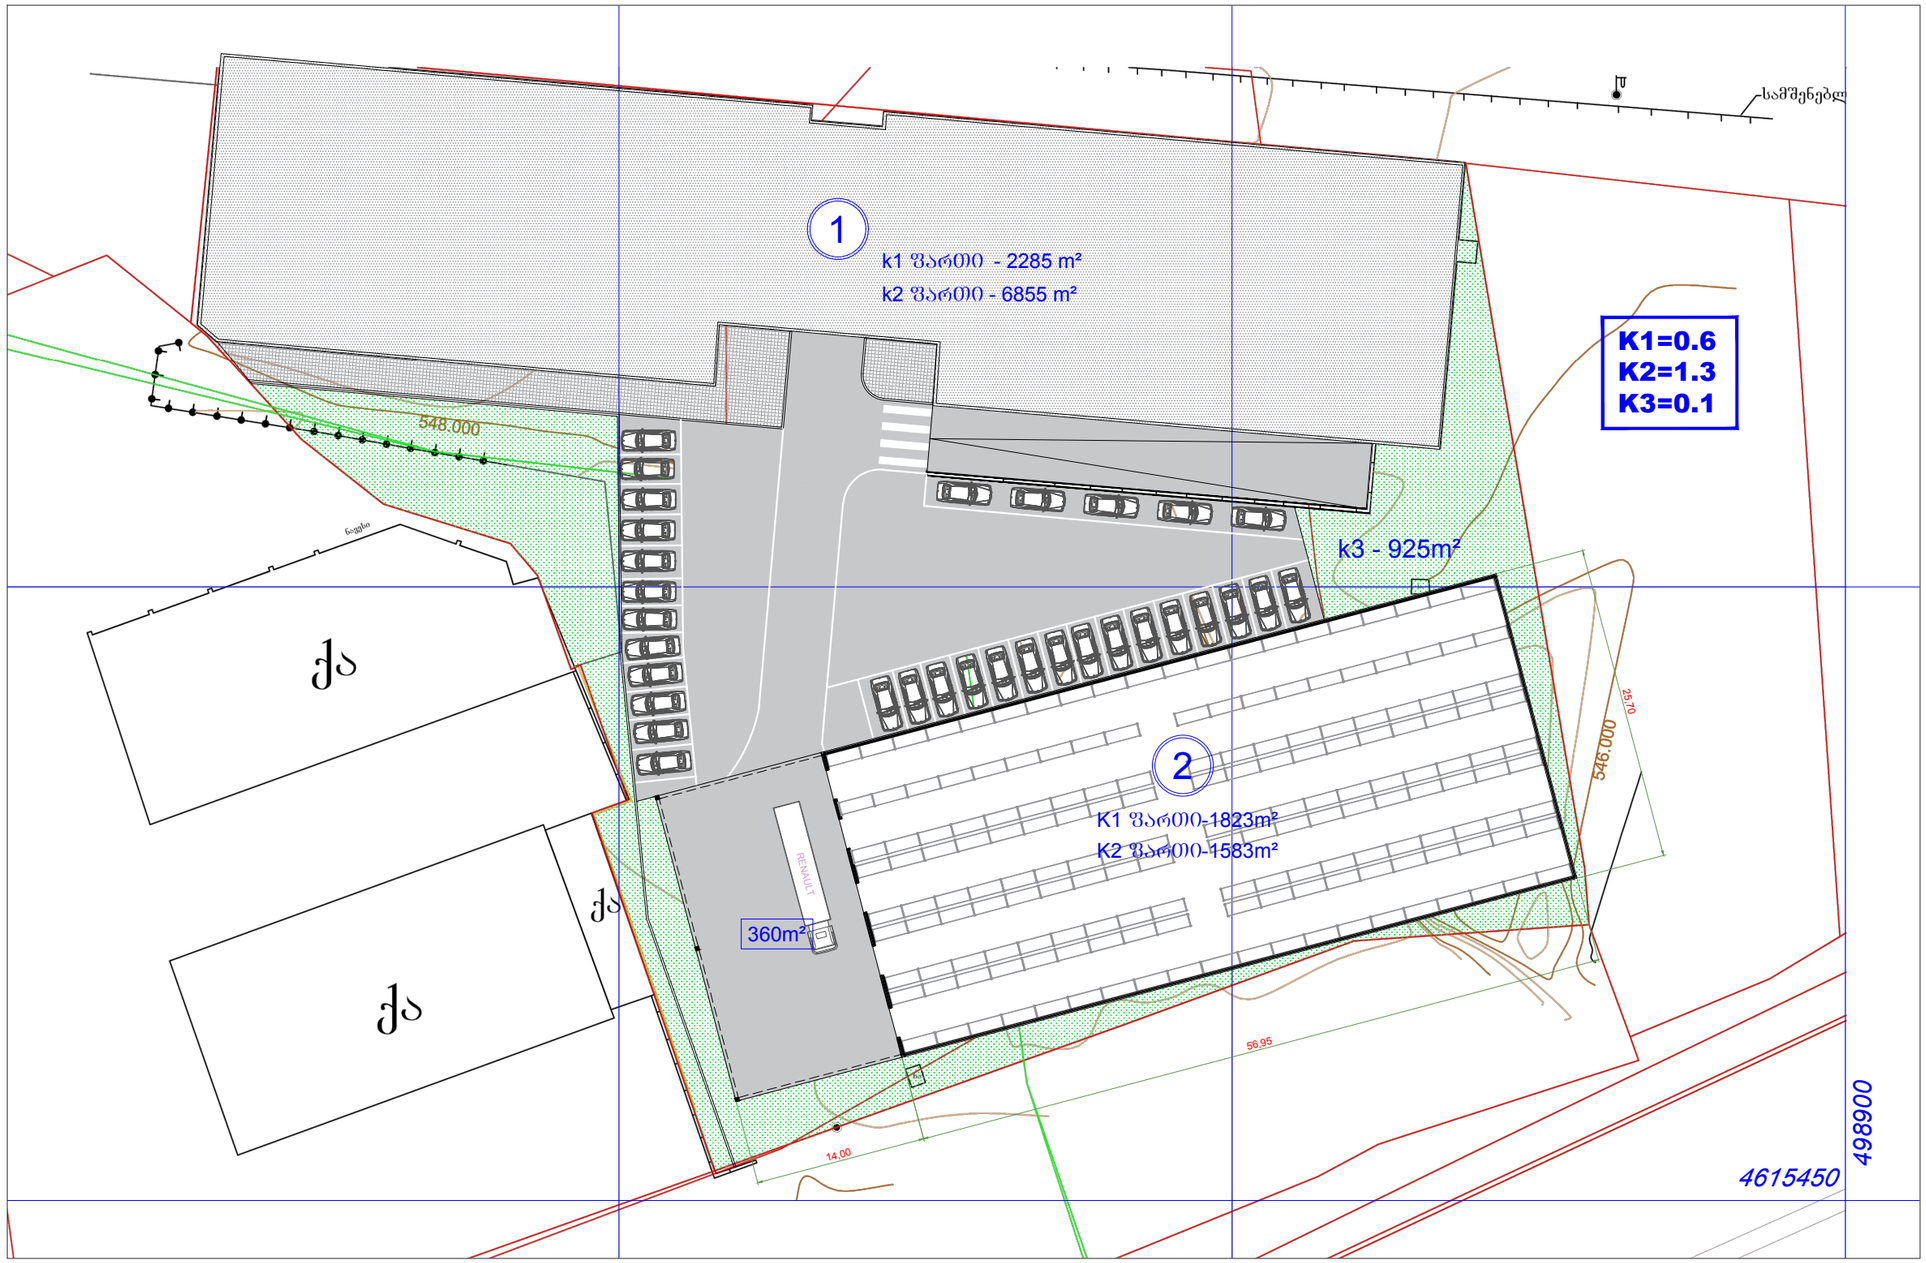

ექსპლიკაცია

1 - არსებული კომერციული ფართი

2 - საპროექტო შენობა (საწყობი)

შენიშვნები

ნაკვეთის ფართი - 6694 მ2
კ1 ფართი - 4108 მ2
კ2 ფართი - 8678 მ2
კ3 ფართი - 925 მ2

კოეფიციენტები
კ1 - 0.6
კ2 - 1.3
კ3 - 0.1

გორგია
მშენებლობა ▲ რემონტი
TEL: 2 960 960 Web: www.gorgia.ge

შემსრულებელი: "ბმს გორგია"		
დირექტორი	გ.გორგოშაძე	
არქიტექტ. ალ.ოსეფაიშვილი		
კონსტრუქტ.		
შეამოწმა		

პროექტი
ლილო, კახეთის გზატკეცილი, ნაკვეთი 01.19.15.008.098, სავაჭრო მეგამარკეტი, სასაწყობე მეურნეობის მოწყობა

ნახაზი

გეგმა-ბენგეგმა

მასშტაბი	ფორმატი	თარიღი
1:500	A3	2020
სტადია	პროექტი	ფურცელი
ფაილის სპეც.	DWG	