

მაქსიმალური სიმაღლის განსაზღვრის ხაზი

H=L/Y

10.28/0.4=25.7მ.

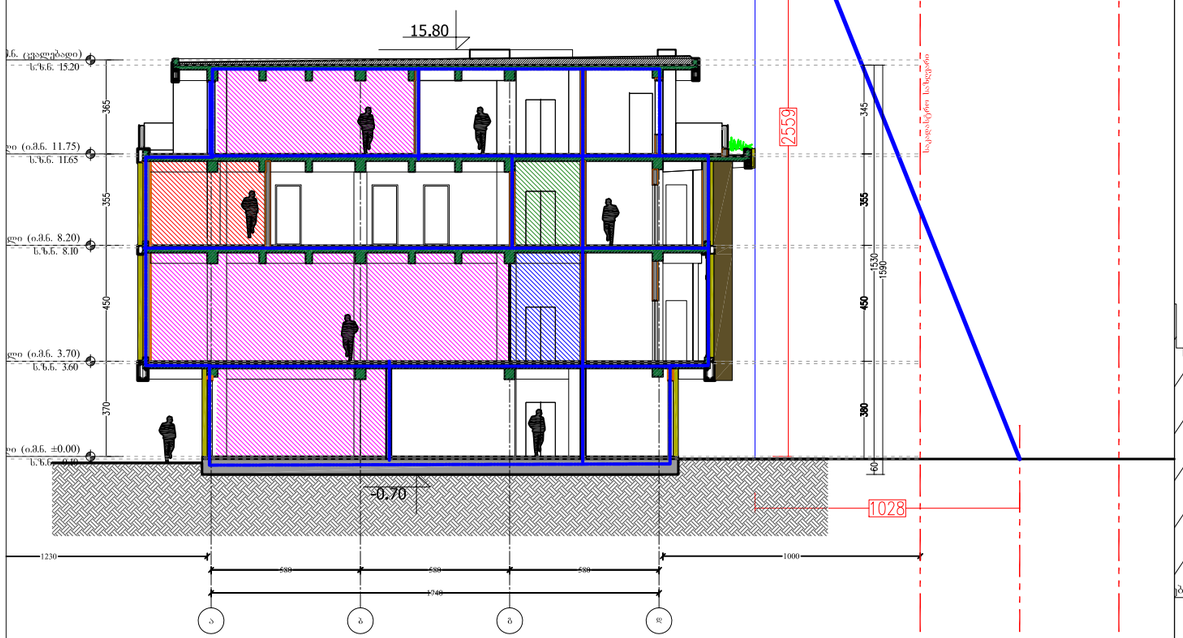

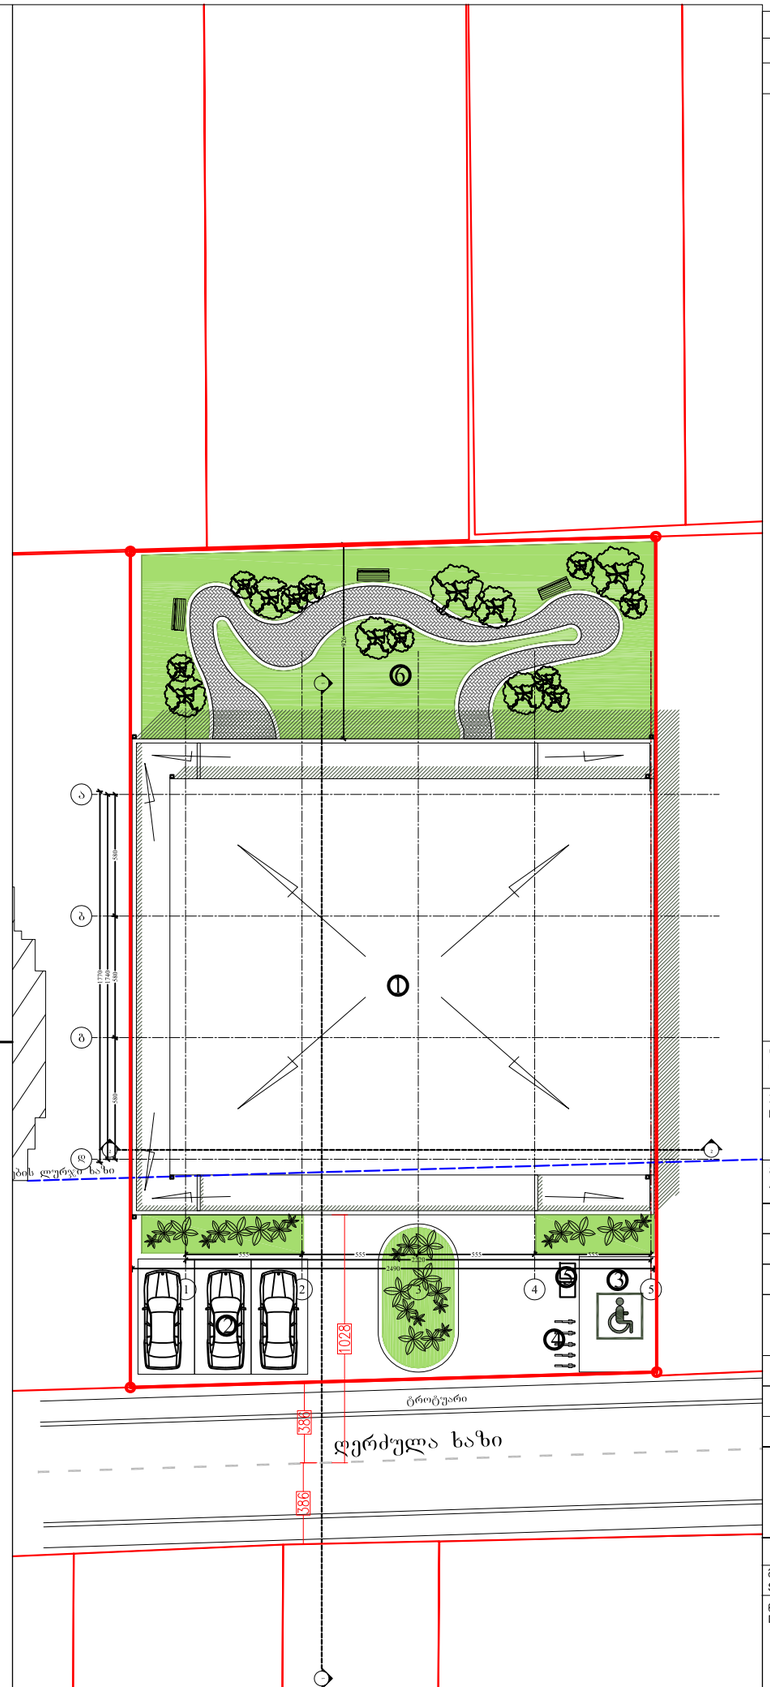

ფორმატი PAPER SIZE	A-3
პროექტის № PROJECT #	

ჰორიზონტი ნიშნულები — LEGEND

278

მანძილი საკადასტრო საზღვრამდე

დამკვეთი CLIENT	ა.ი.პ.	წმინდა მარიამი და წმინდა მარკოზი
პროექტი PROJECT		საგამოფენო დარბაზი
მისამართი ADDRESS		ქ.თბილისი , სოფ. დიღომი

	NAME	
დირექტორი	რ. შაუკი	
მთ. არქიტექტორი	გ. ჭუმბურიძე	
ავტორი	გ. ჭუმბურიძე	
მთ. კონსტრუქტორი	ს. პაპაშვილი	
დაამუშავა		

POWER GROUP Ltd
[illegible]
E mail: powergroupltd@yahoo.com

არქიტექტურული ნაწილი
ARCHITECTURE

მასშტაბი SCALE	1:100	თარიღი DATE OF ISSUE	04.09.2017

ნახაზი DRWG.

გვ-გვგვა

პროექტირება REVISIONS

№	პროექტ. REV.	თარიღი DATE
1		
2		
3		
4		
5		
6		

ინდექსი INDEX	ფურც. PAGES