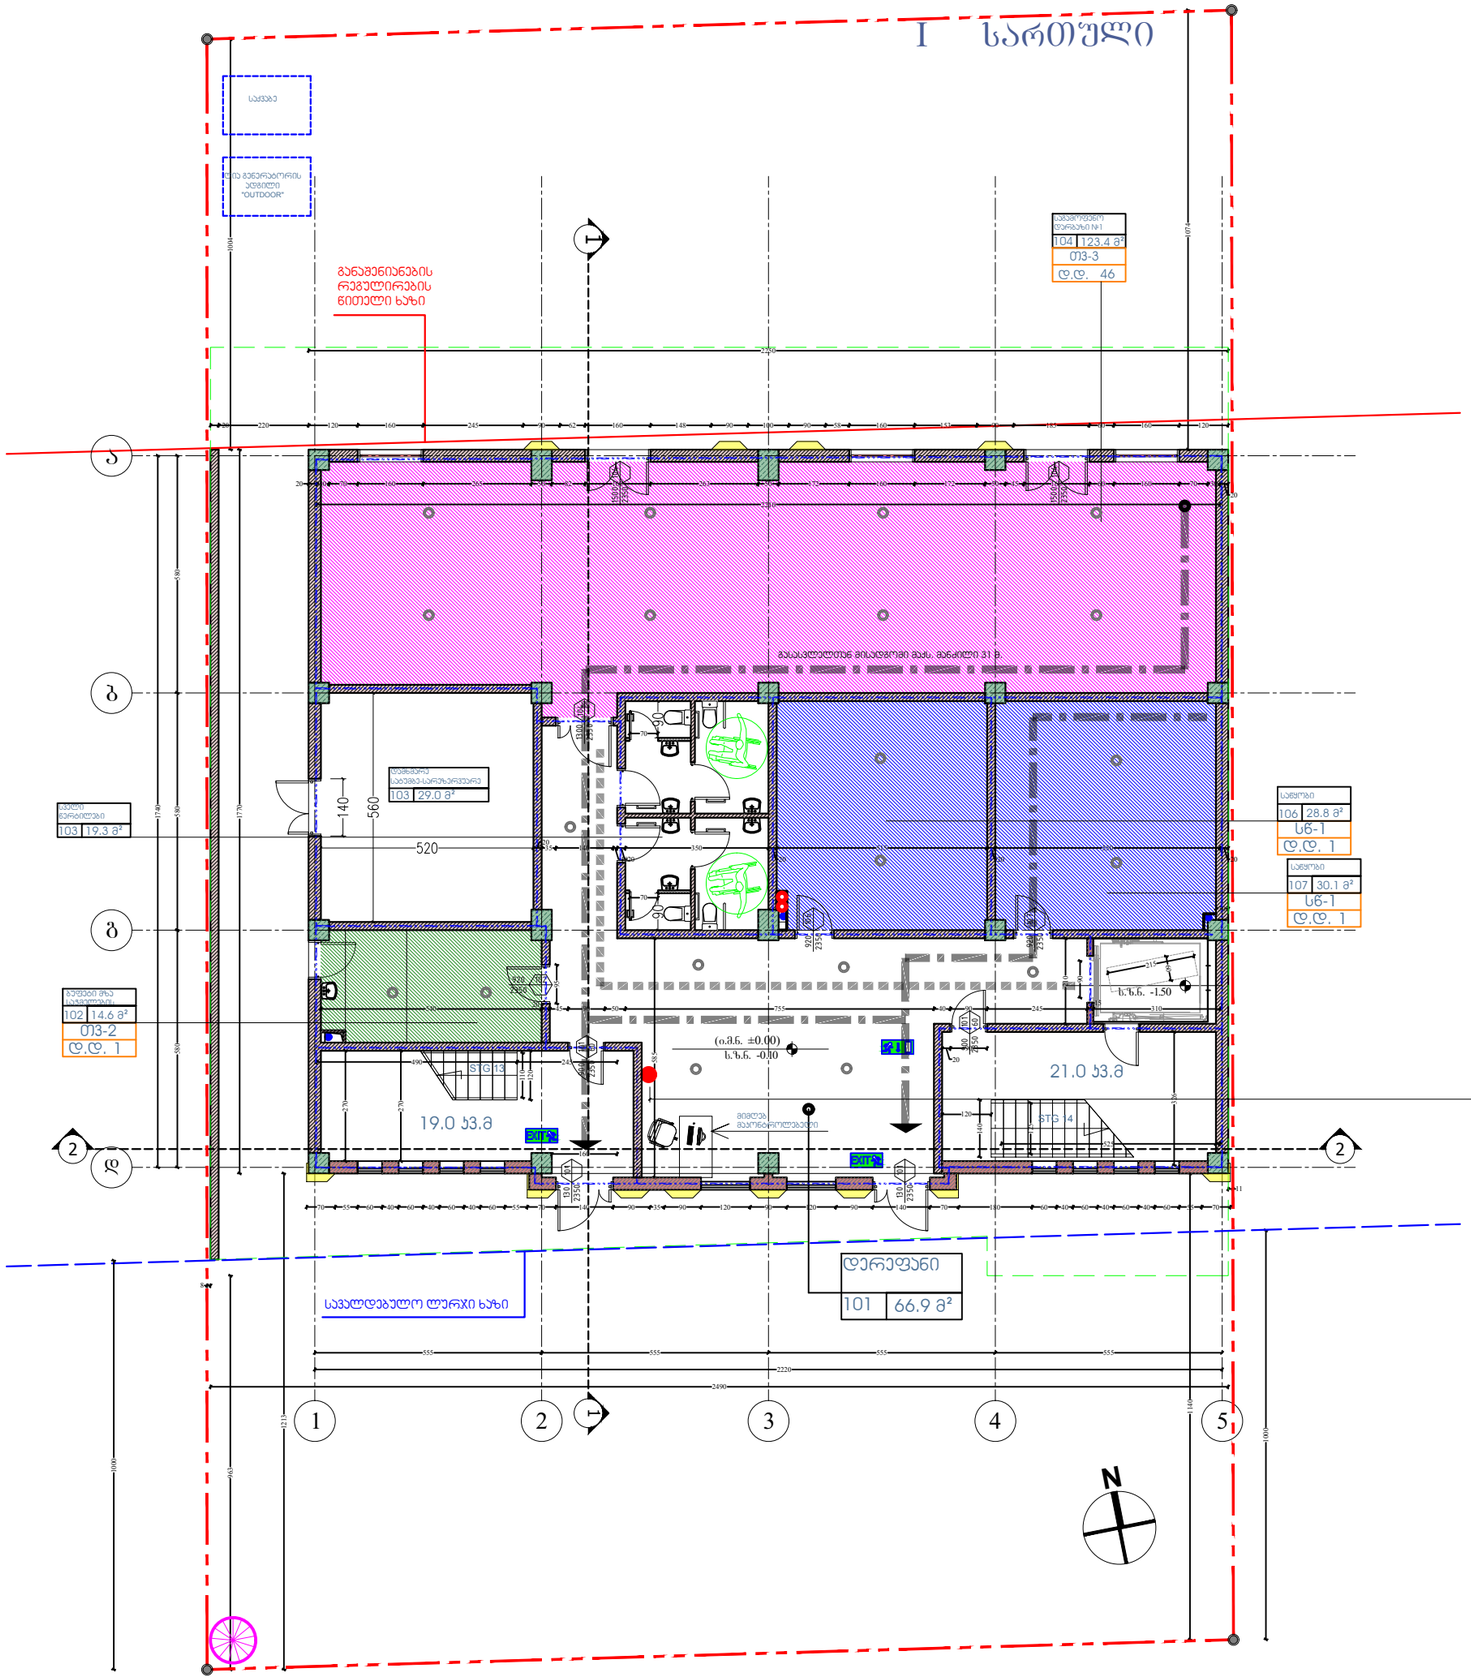


ფორმატი PAPER SIZE		პროექტის № PROJECT #
A-3		

ჰიეროგლიფური აღნიშვნები LEGEND

278

მანძილი საკადასტრო საზღვრამდე

ს2-ს ფართი 404.1 ს3.მ.

დამკვეთი CLIENT	ა.ი.პ.	წმინდა მარიამი და წმინდა მარკოზი
პროექტი PROJECT		საგამოფენო დარბაზი
მისამართი ADDRESS		ქობილისი , სოფ. დიღომი

	NAME	
დირექტორი	რ. შაუკი	
მთ. არქიტექტორი	გ. ჭუმბურიძე	
ავტორი	გ. ჭუმბურიძე	
მთ. კონსტრუქტორი	ს. პაპაშვილი	
დაამუშავა		


POWER GROUP Ltd
[illegible]
E mail: powergroupltd@yahoo.com

არქიტექტურული ნაწილი ARCHITECTURE

მასშტაბი SCALE	1:100	თარიღი DATE OF ISSUE	04.09.2017
ნახაზი DRWG.	I სართულის გეგმა	პორექტირება REVISIONS	

№	პორექტ. REV.	თარიღი DATE
1		
2		
3		
4		
5		
6		

	ინდექსი INDEX	ფურც. PAGES

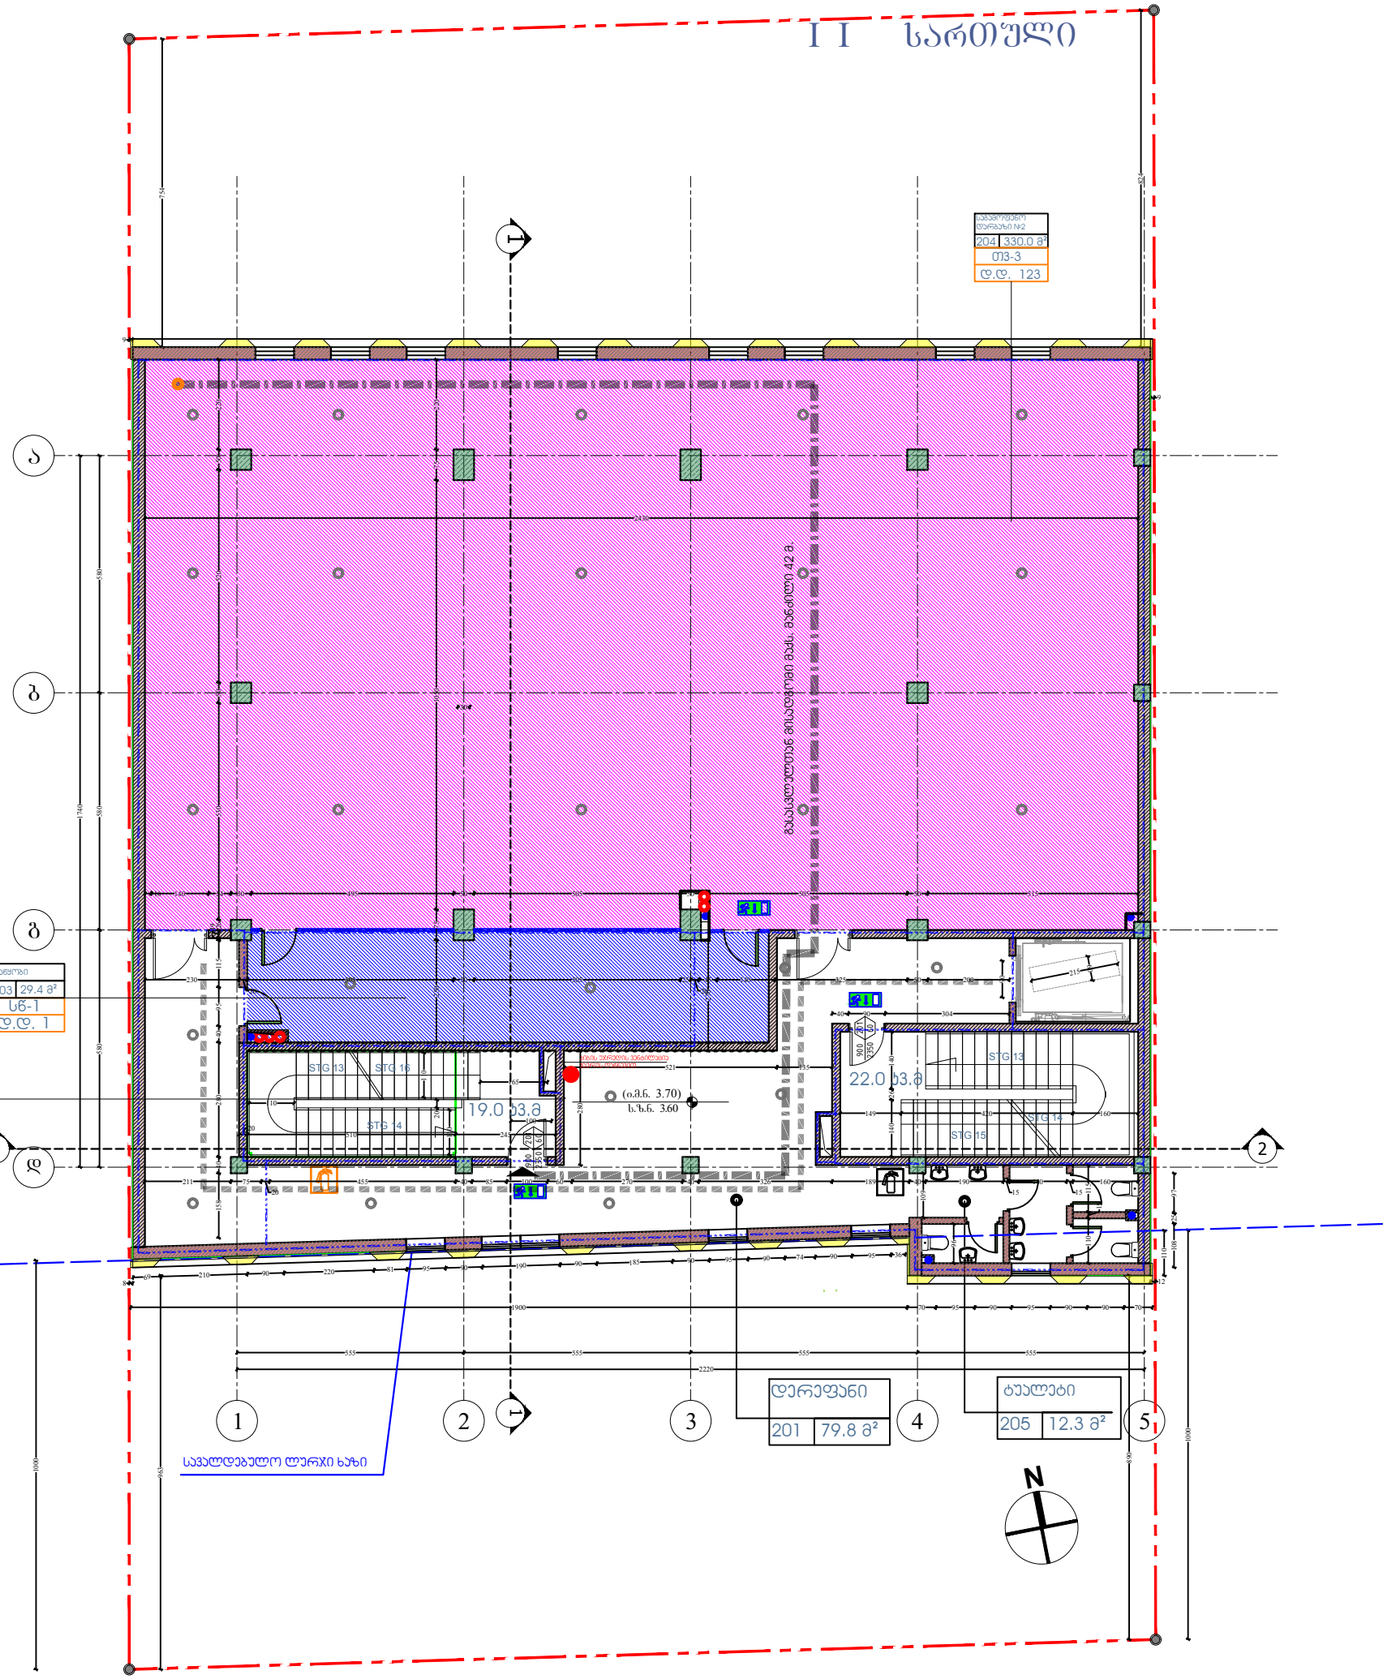

ფორმატი
PAPER SIZE
A-3

პროექტის №
PROJECT #

ᲐᲘᲠᲝᲑᲘᲗᲘ ᲐᲦᲜᲘᲨᲕᲜᲔᲑᲘ — LEGEND

278

მანძილი საკადასტრო საზღვრამდე

Ა2-Ს ᲤᲐᲠᲗᲘ 549.2 ᲙᲕ.Მ.

დამკვეთი CLIENT	ა.ი.პ. წმინდა მარიამი და წმინდა მარკოსი	
პროექტი PROJECT	საგამოფენო დარბაზი	
მისამართი ADDRESS	ქობილისი , სოფ. დიღომი	
	NAME	
დირექტორი	რ. შაუკი	
მთ. არქიტექტორი	გ. ჭუმბურიძე	
ავტორი	გ. ჭუმბურიძე	
მთ. კონსტრუქტორი	ხ. პაპაშვილი	
დაამუშავა		

POWER GROUP Ltd
(ᲛᲘᲡᲐᲛᲐᲠᲗᲘ, ᲥᲝᲜ. ᲛᲐᲦᲐᲖᲘᲐ ᲜᲐᲪᲘᲝᲜᲐᲚᲣᲠᲘ ᲑᲐᲜᲙᲘᲡ ᲛᲔ-4 ᲡᲐᲠᲗᲣᲚᲘ)
E mail: powergroupltd@yahoo.com


ᲐᲠᲥᲘᲢᲔᲥᲢᲣᲠᲣᲚᲘ ᲜᲐᲬᲘᲚᲘ
ARCHITECTURE

მასშტაბი SCALE	1:100	თარიღი DATE OF ISSUE	04.09.2017
ნახაზი DRWG.	მე-2 სართულის გეგმა		

კორექტირება REVISIONS

№	კორექტ. REV.	თარიღი DATE
1		
2		
3		
4		
5		
6		

ᲘᲜᲓᲔᲥᲡᲘ INDEX — ᲤᲣᲠᲪ. PAGES

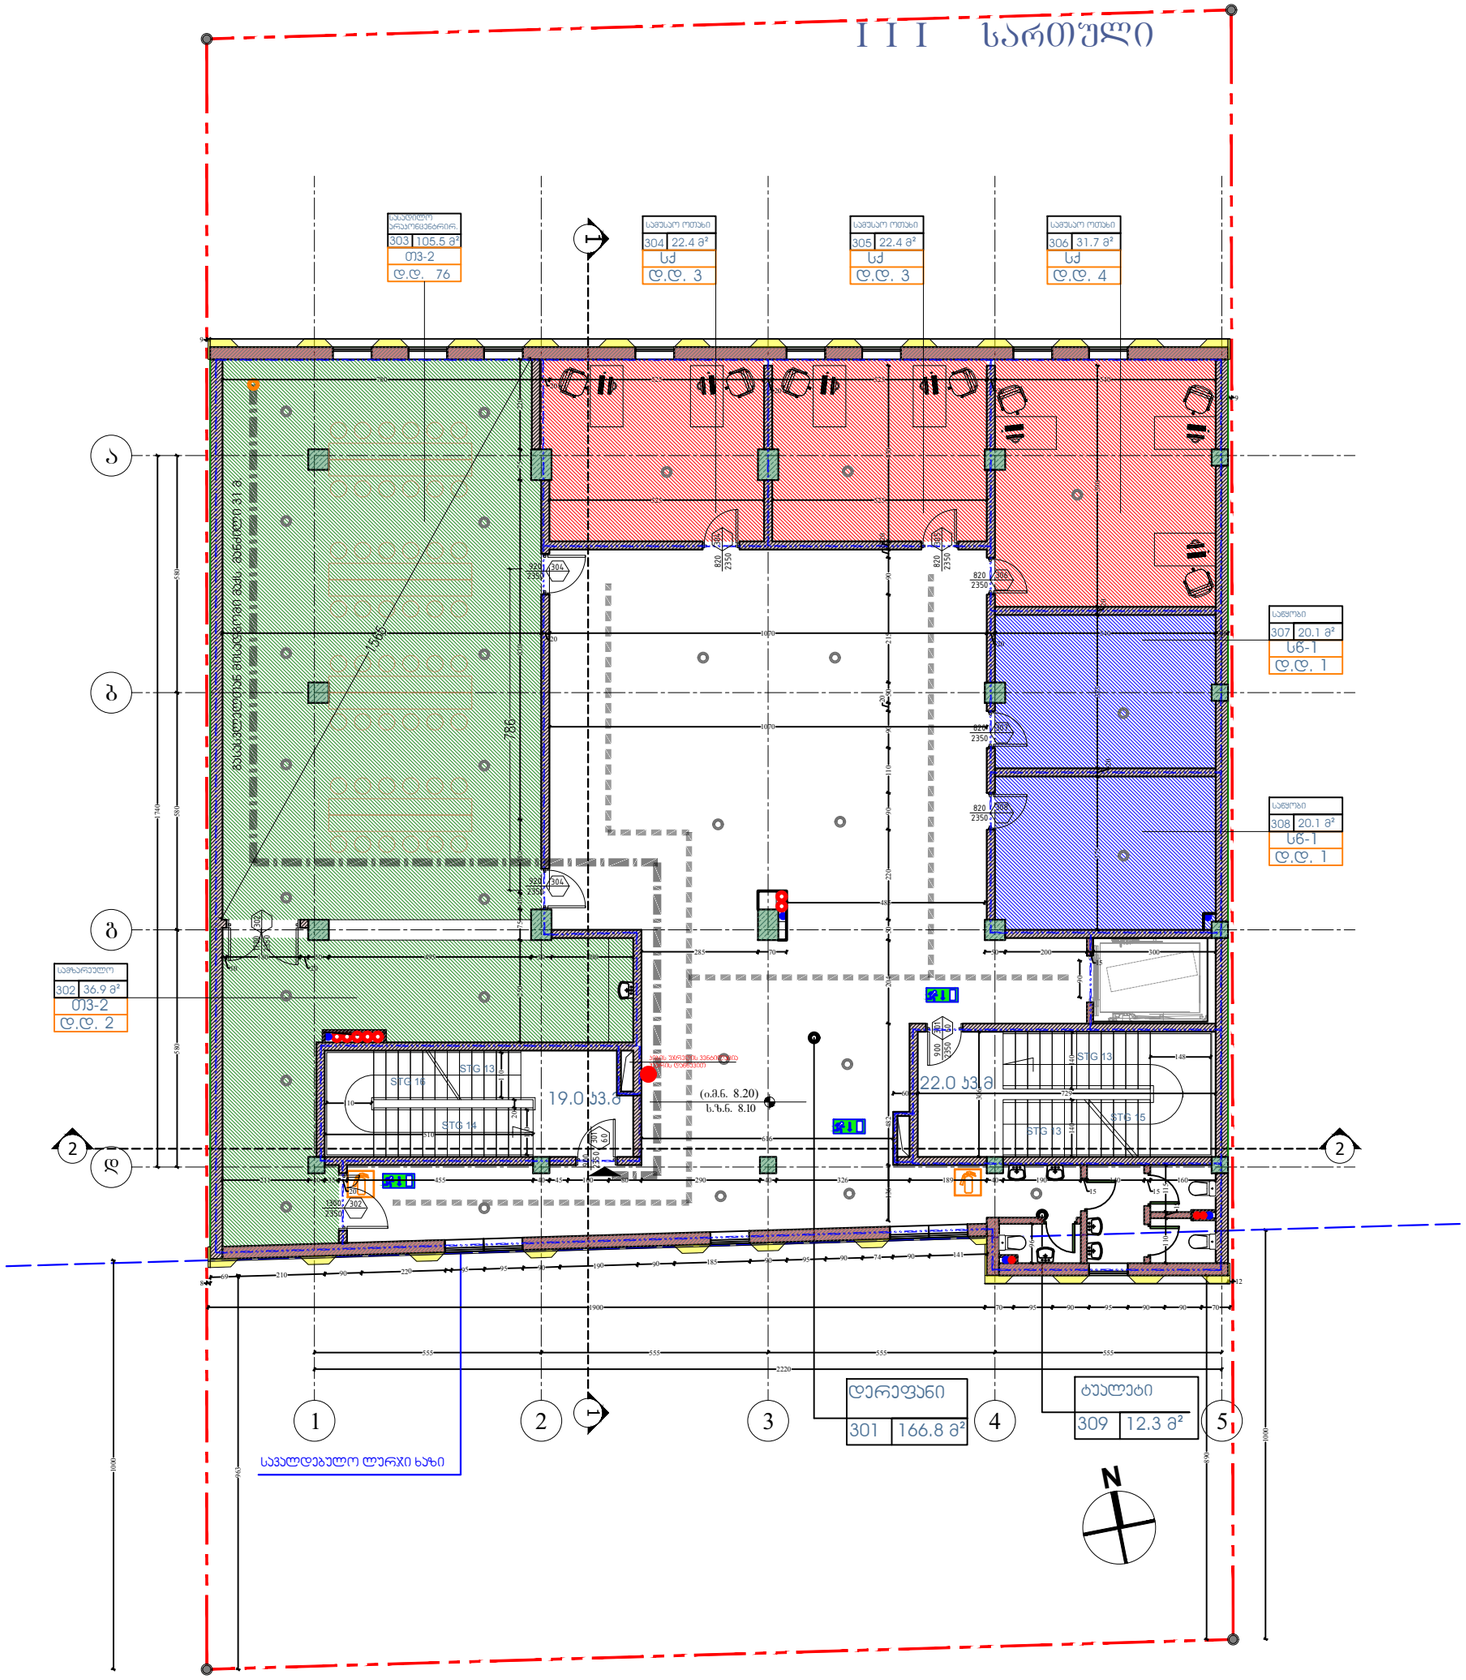

ფორმატი PAPER SIZE		პროექტის № PROJECT #
A-3		

ჰიეროგლიფური აღნიშვნები LEGEND

278

მანძილი საკადასტრო საზღვრამდე

ა2-ს ფართი 549.1 მ3.მ.

დამკვეთი CLIENT	ა.ი.პ. წმინდა მარიამი და წმინდა მარკოსი	
პროექტი PROJECT	საგამოფენო დარბაზი	
მისამართი ADDRESS	ქობილისი , სოფ. დიღომი	
	NAME	
დირექტორი	რ. შაუკი	
მთ. არქიტექტორი	გ. ჭუმბურიძე	
ავტორი	გ. ჭუმბურიძე	
მთ. კონსტრუქტორი	ს. პაპაშვილი	
დაამუშავა		

POWER GROUP Ltd
[illegible]
E mail: powergroupltd@yahoo.com

არქიტექტურული ნაწილი
ARCHITECTURE


მასშტაბი SCALE	1:100	თარიღი DATE OF ISSUE	04.09.2017

ნახაზი DRWG.
მე-3 სართულის გეგმა

პორექტირება REVISIONS

№	პორექტ. REV.	თარიღი DATE
1		
2		
3		
4		
5		
6		

	ინდექსი INDEX	ფურც. PAGES

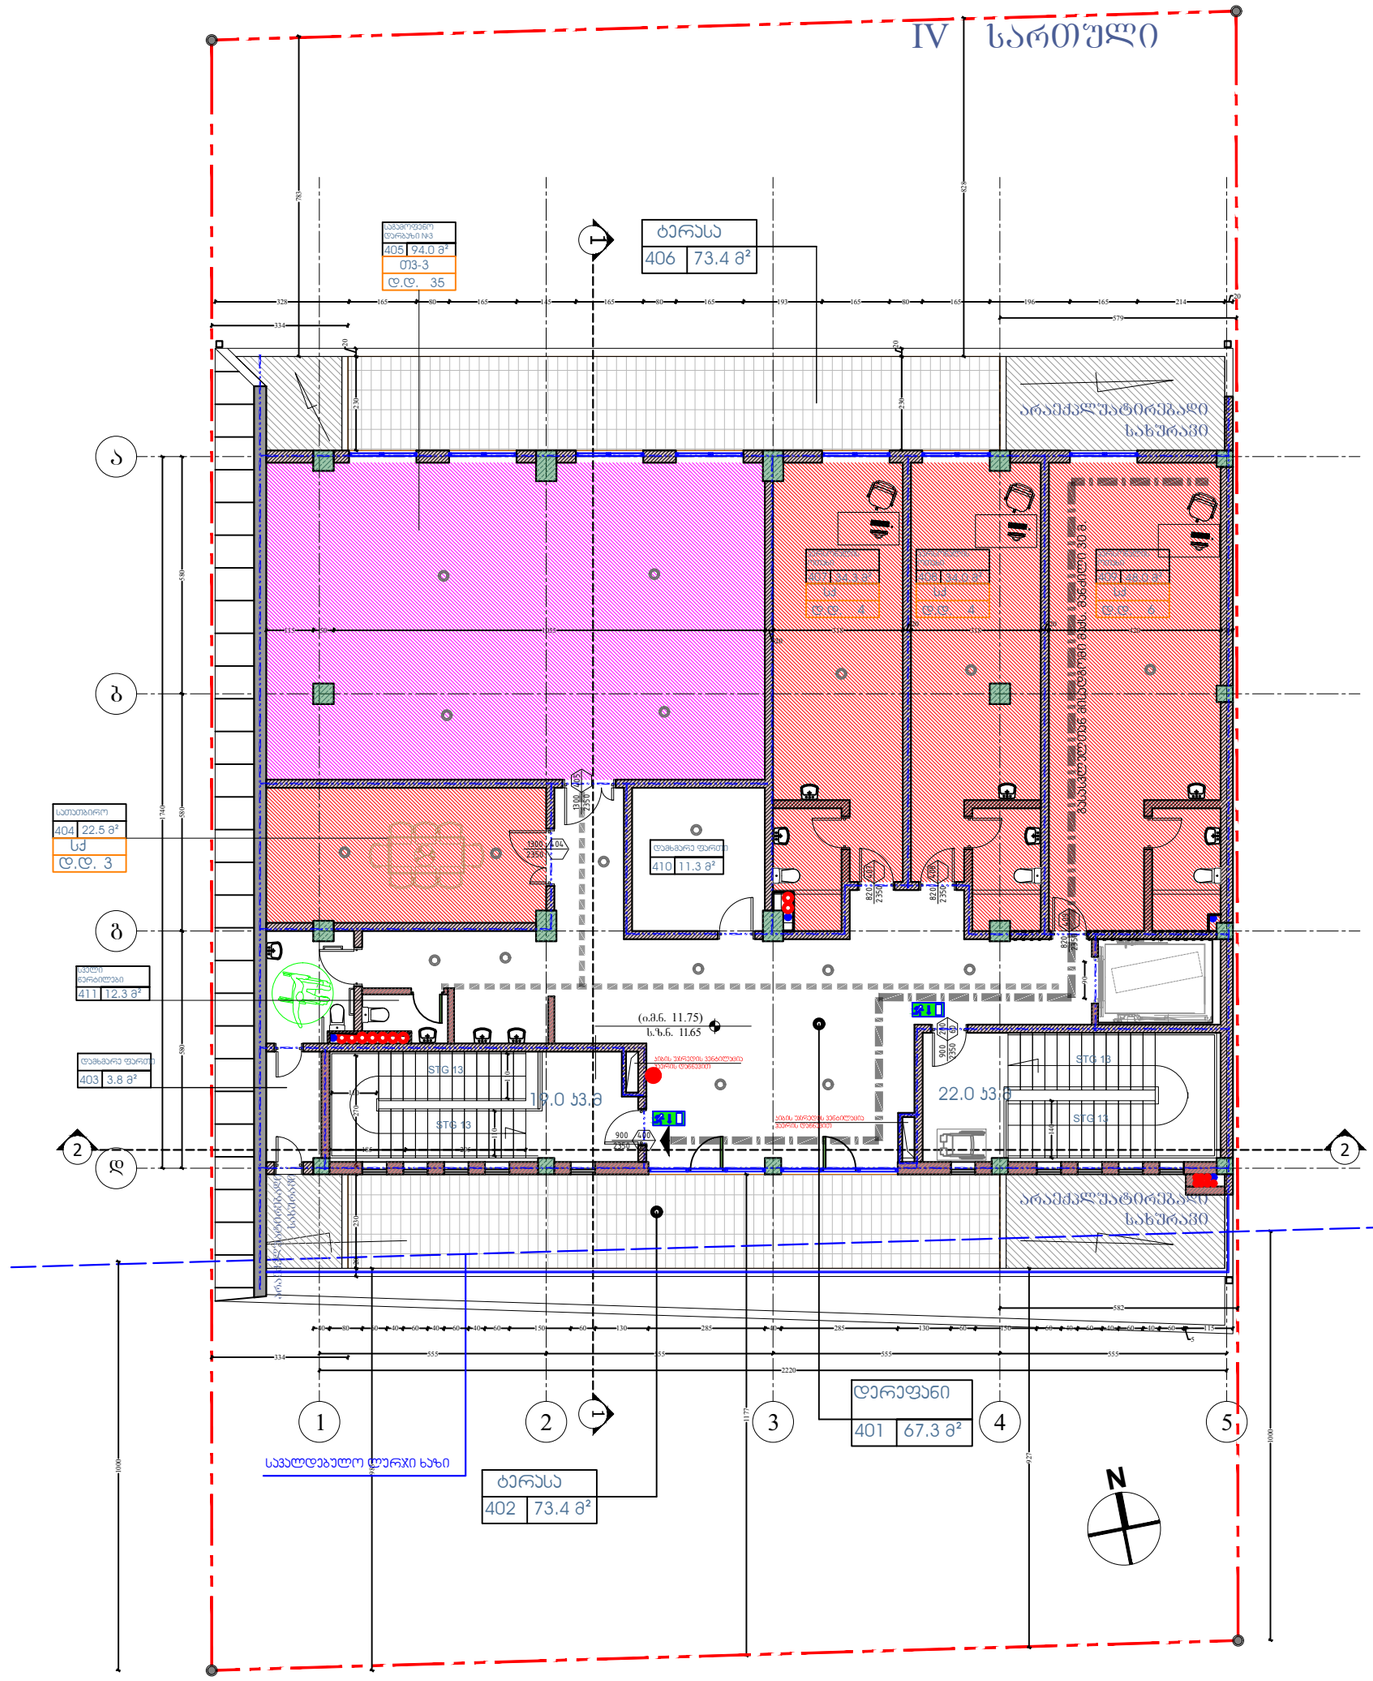


ფორმატი PAPER SIZE		პროექტის № PROJECT #
A-3		

ვიზუალური აღნიშვნები LEGEND

278

მანძილი საკადასტრო საზღვრამდე

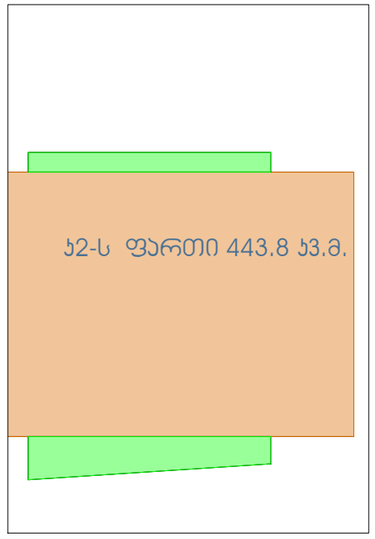

დამკვეთი CLIENT — ა.ი.პ. წმინდა მარიამი და წმინდა მარკოსი

პროექტი PROJECT — საგამოფენო დარბაზი

მისამართი ADDRESS — ქობულეთი , სოფ. დიღომი

	NAME	
დირექტორი	რ. შაუკი	
მთ. არქიტექტორი	გ. ჭუმბურიძე	
ავტორი	გ. ჭუმბურიძე	
მთ. კონსტრუქტორი	ს. პაპაშვილი	
დაამუშავა		

POWER GROUP Ltd
E mail: powergroupltd@yahoo.com

არქიტექტურული ნაწილი ARCHITECTURE


მასშტაბი SCALE	1:100	თარიღი DATE OF ISSUE	04.09.2017

ნახაზი DRWG. — მე-4 სართულის გეგმა

რედაქტირება REVISIONS

№	კორექტ. REV.	თარიღი DATE
1		
2		
3		
4		
5		
6		

ინდექსი INDEX — ფურც. PAGES

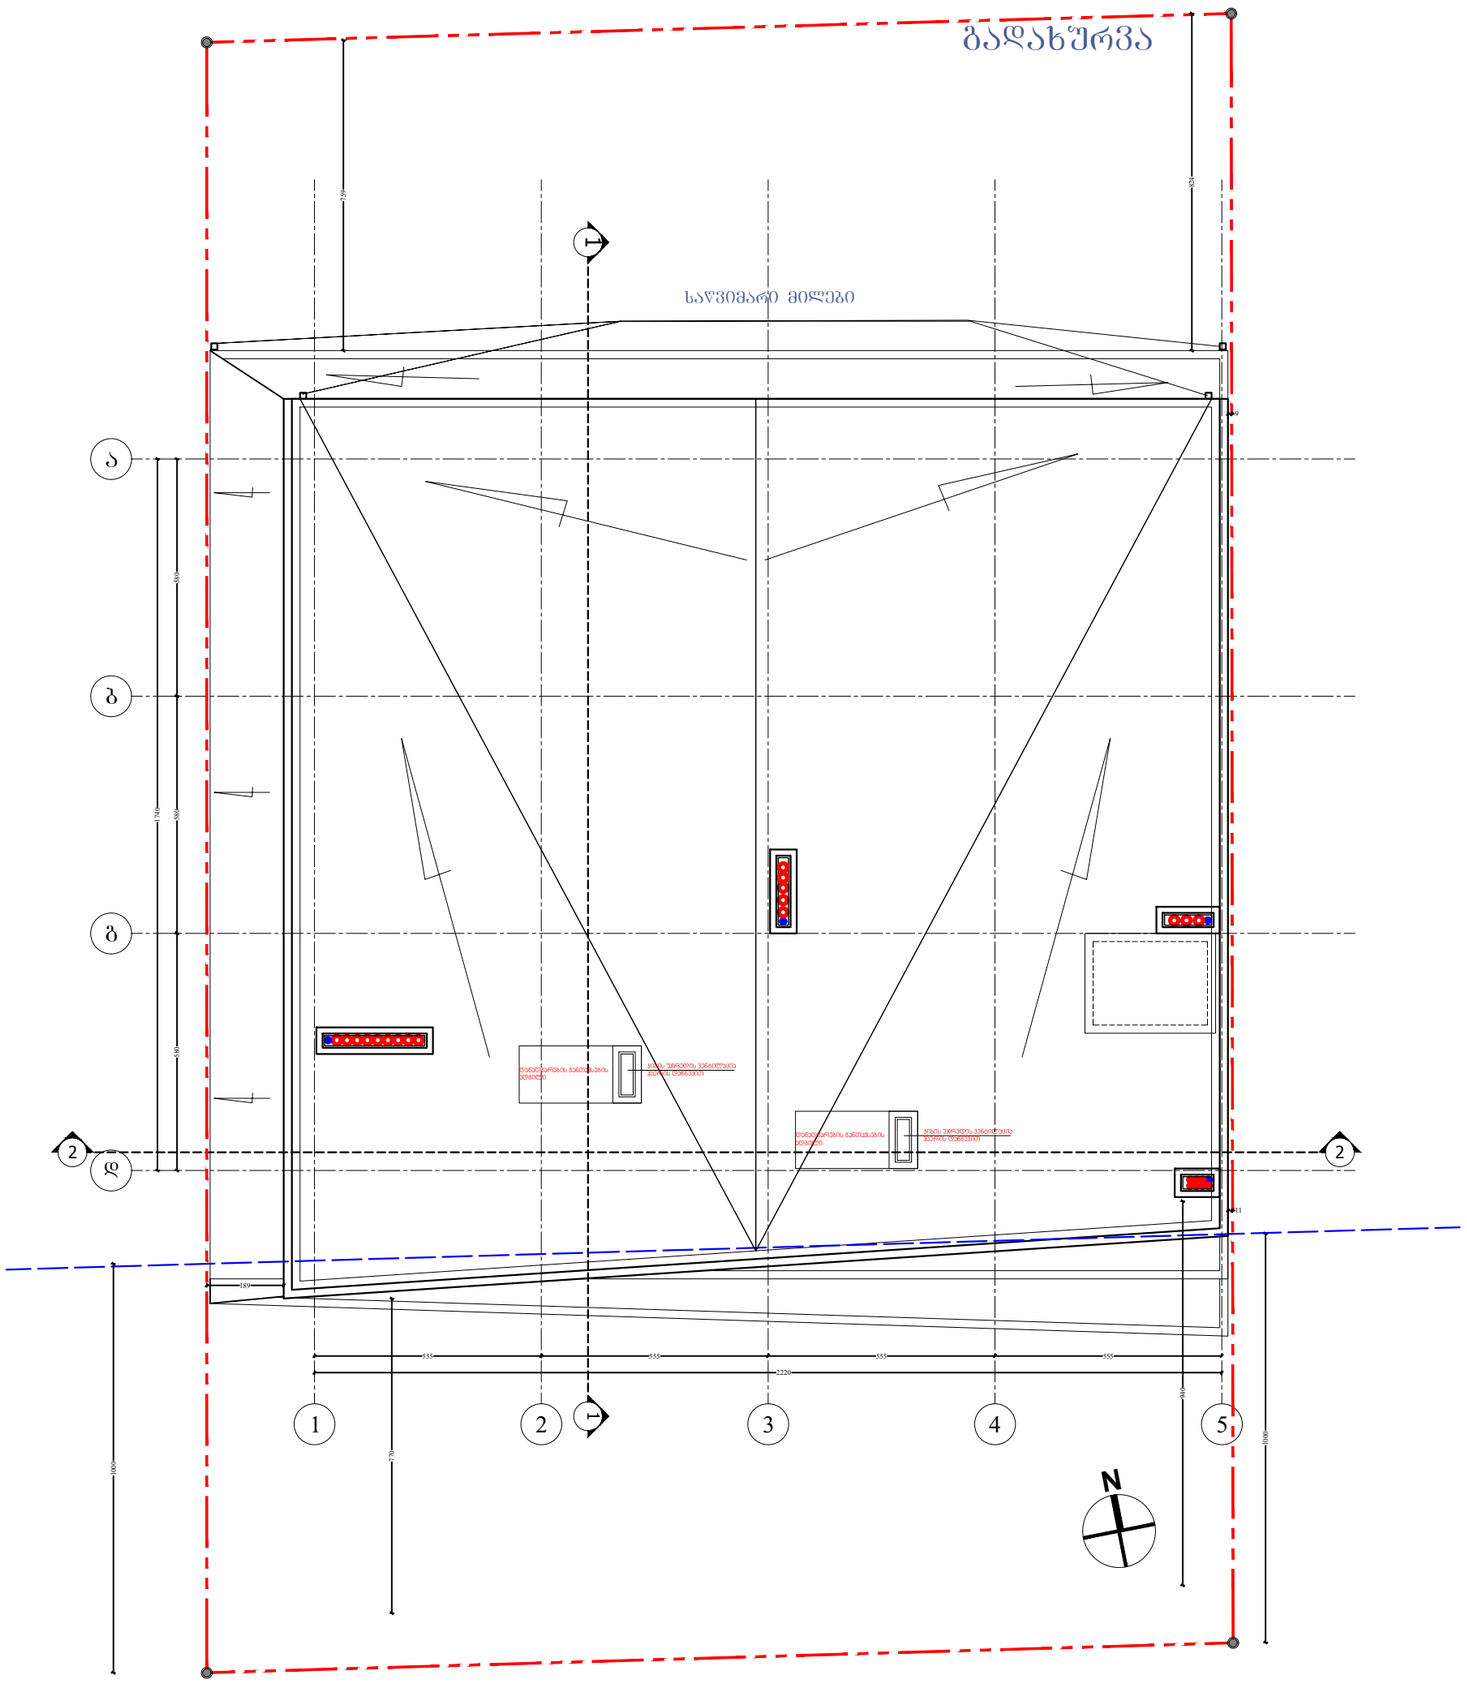

ფორმატი PAPER SIZE		პროექტის № PROJECT #
A-3		

ვიზუალური აღნიშვნები LEGEND

278

მანძილი საკადასტრო საზღვრამდე

დამკვეთი CLIENT — ა.ი.პ. წმინდა მარიამი და წმინდა მარკოსი

პროექტი PROJECT — საგამოფენო დარბაზი

მისამართი ADDRESS — ქობილისი , სოფ. დიღომი

	NAME	
დირექტორი	რ. შაკი	
მთ. არქიტექტორი	გ. ჭუმბურიძე	
ავტორი	გ. ჭუმბურიძე	
მთ. კონსტრუქტორი	ს. პაპაშვილი	
დაამუშავა		

POWER GROUP Ltd
□□□□ □□□, □□□-□□□□□□□□□□□□□□□,
□□□□□□□□□□□□, □□□□□□□□□□□□□□□□□□□□
E mail: powergroupltd@yahoo.com

არქიტექტურული ნაწილი ARCHITECTURE

მასშტაბი SCALE	1:100	თარიღი DATE OF ISSUE	04.09.2017

ნახაზი DRWG.

სახერხის გეგმა

პორექტირება REVISIONS

№	კორექტ. REV.	თარიღი DATE
1		
2		
3		
4		
5		
6		

	ინდექსი INDEX	ფურც. PAGES