


| ფორმატი PAPER SIZE | | პროექტის № PROJECT # |
|---|---|---|
| A-3 | | |

ჰიროგლიფური აღნიშვნები LEGEND

278

# მანძილი საკადასტრო საზღვრამდე

| | |
|---|---|
| დამკვეთი CLIENT | ა.ი.პ. წმინდა მარიამი და წმინდა მარკოსი |
| პროექტი PROJECT | საგამოფენო დარბაზი |
| მისამართი ADDRESS | ქობილისი , სოფ. დიღომი |

| | NAME | |
|---|---|---|
| დირექტორი | რ. შაუკი | |
| მთ. არქიტექტორი | გ. ჭუმბურიძე | |
| ავტორი | გ. ჭუმბურიძე | |
| | | |
| მთ. კონსტრუქტორი | ს. პაპაშვილი | |
| დაამუშავა | | |


POWER GROUP Ltd
E mail: powergroupltd@yahoo.com


არქიტექტურული ნაწილი ARCHITECTURE

| მასშტაბი SCALE | 1:100 | თარიღი DATE OF ISSUE | 04.09.2017 |
|---|---|---|---|

ნახაზი DRWG.

ფასადი 5-1

რედაქტირება REVISIONS

| № | პორექტ. REV. | თარიღი DATE |
|---|---|---|
| 1 | | |
| 2 | | |
| 3 | | |
| 4 | | |
| 5 | | |
| 6 | | |

ინდექსი INDEX ფურც. PAGES

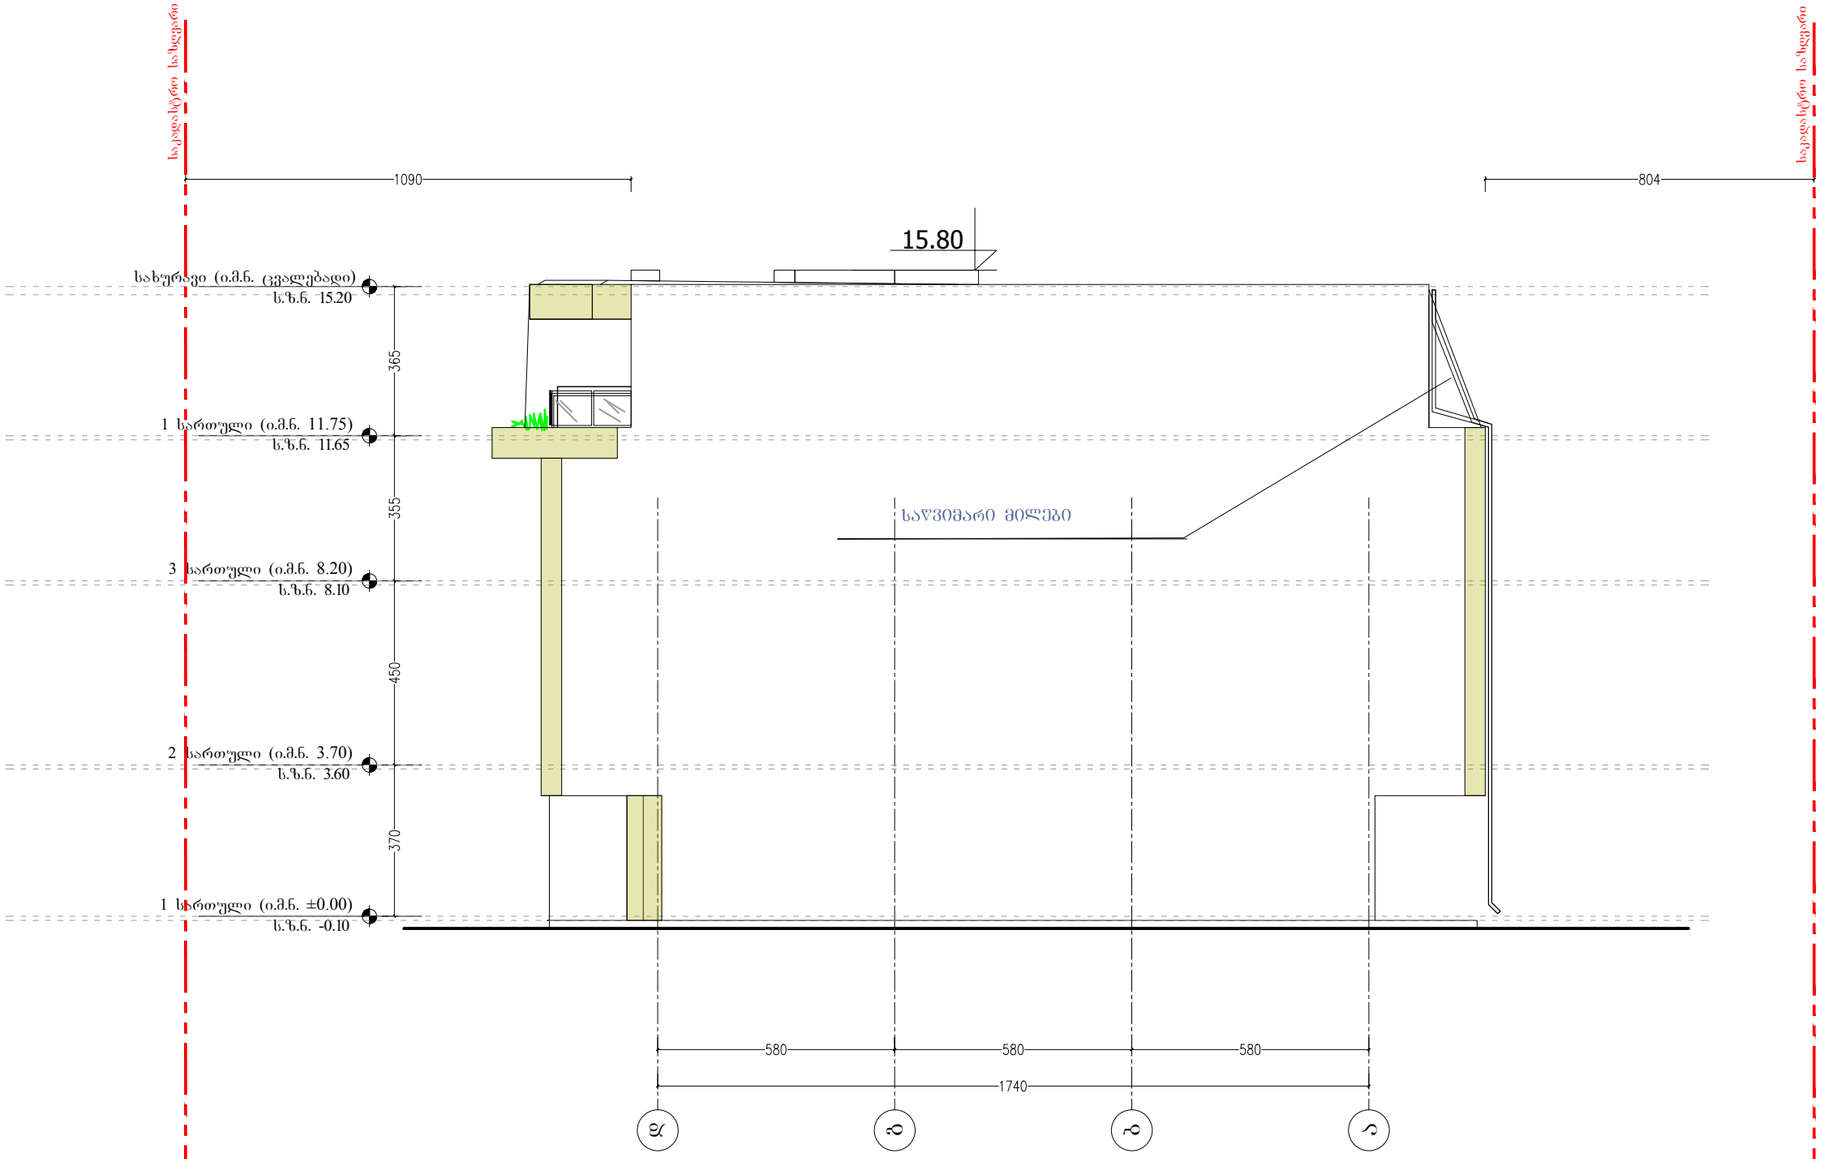


| | |
|---|---|
| ფორმატი PAPER SIZE | A-3 |
| პროექტის № PROJECT # | |

ჰიეროგლიფური აღნიშვნები LEGEND

278

მანძილი საკადასტრო საზღვრამდე

| | | |
|---|---|---|
| დამკვეთი CLIENT | ა.ი.პ. | წმინდა მარიამი და წმინდა მარკოსი |
| პროექტი PROJECT | | საგამოფენო დარბაზი |
| მისამართი ADDRESS | | ქობილისი , სოფ. დიღომი |

| | NAME | |
|---|---|---|
| დირექტორი | რ. შაუკი | |
| მთ. არქიტექტორი | გ. ჭუმბურიძე | |
| ავტორი | გ. ჭუმბურიძე | |
| | | |
| მთ. კონსტრუქტორი | ს. პაპაშვილი | |
| დაამუშავა | | |
| | | |


POWER GROUP Ltd
[illegible]
E mail: powergroupltd@yahoo.com


არქიტექტურული ნაწილი ARCHITECTURE

| | | | |
|---|---|---|---|
| მასშტაბი SCALE | 1:100 | თარიღი DATE OF ISSUE | 04.09.2017 |

ნახაზი DRWG.

ფასადი დ-ა

პროექტირება REVISIONS

| № | პროექტ. REV. | თარიღი DATE |
|---|---|---|
| 1 | | |
| 2 | | |
| 3 | | |
| 4 | | |
| 5 | | |
| 6 | | |

| | | |
|---|---|---|
| | ინდექსი INDEX | ფურც. PAGES |

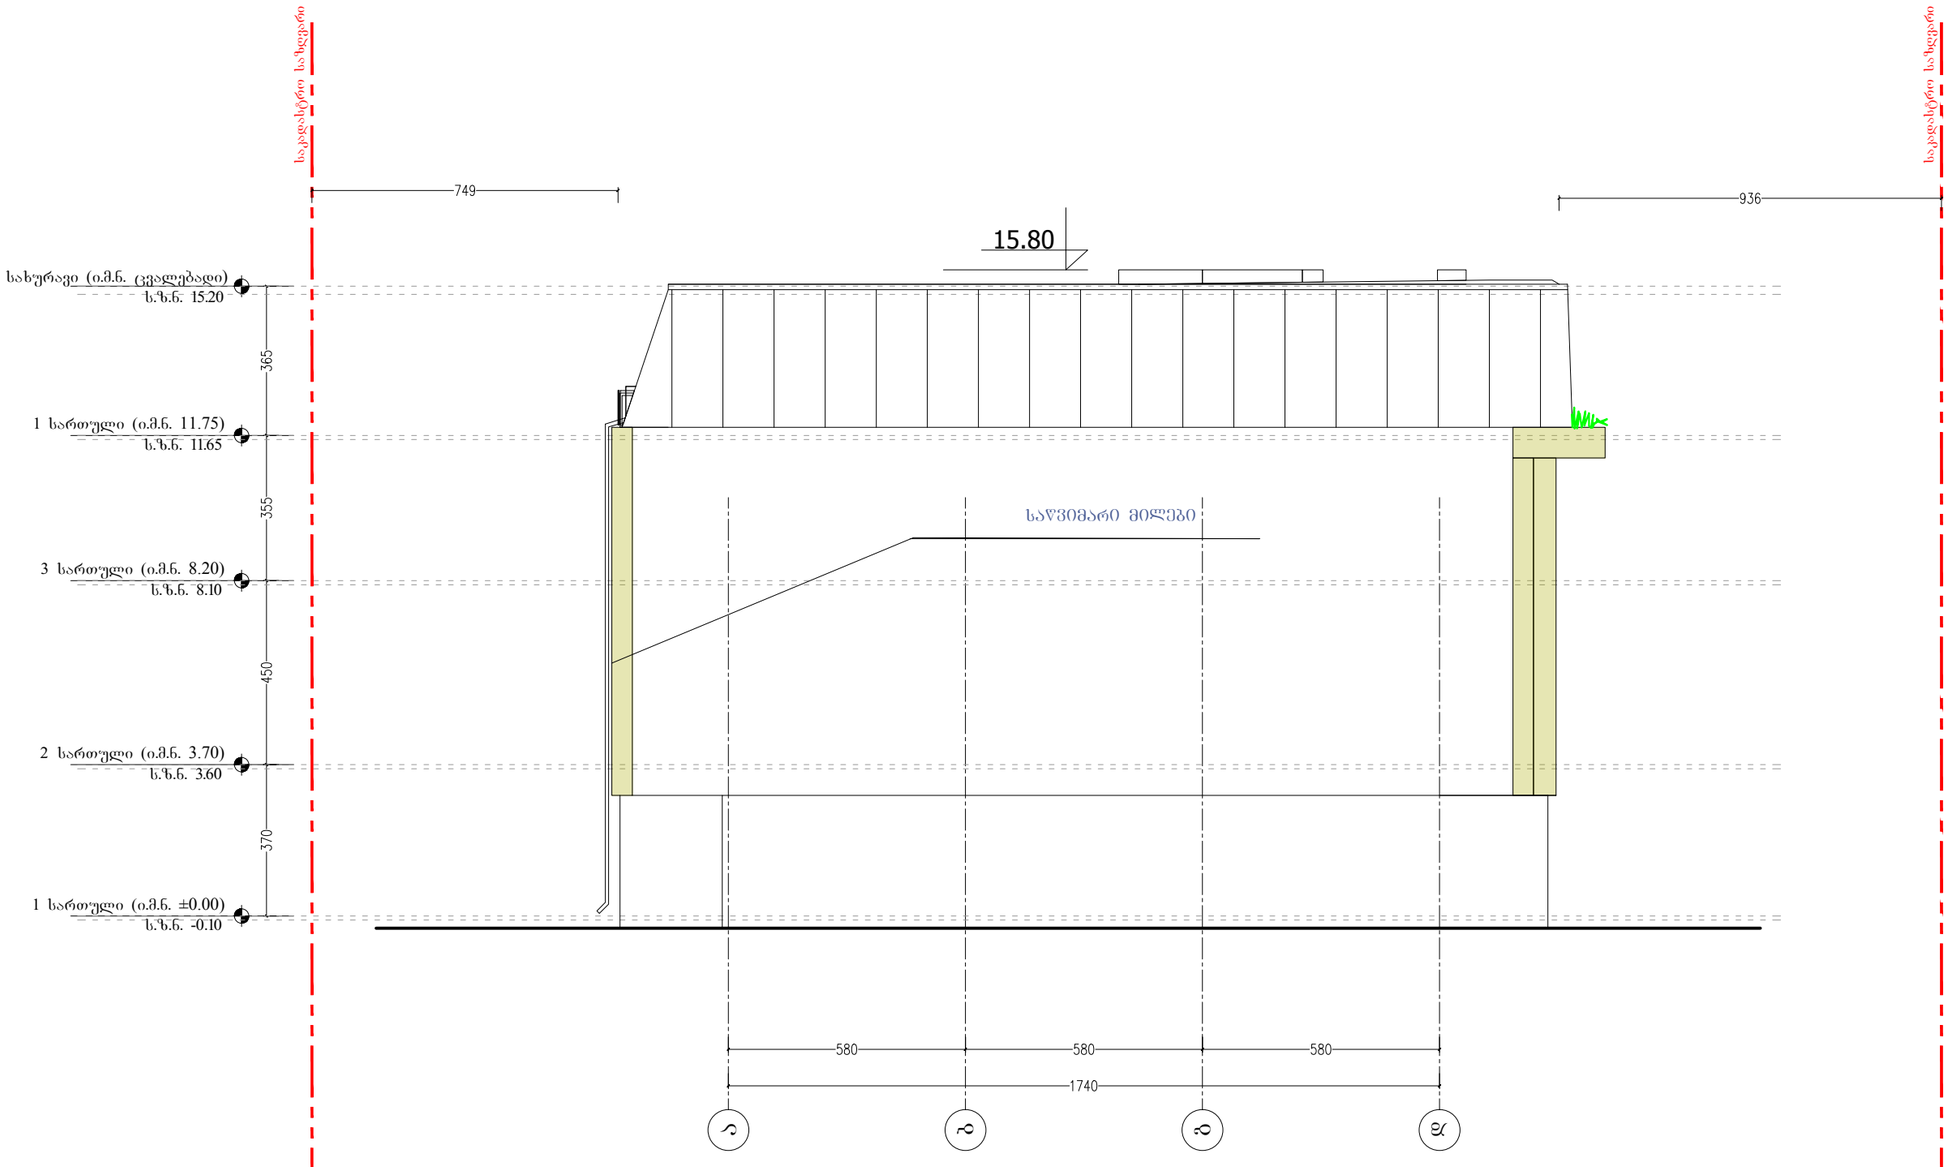


| | |
|---|---|
| ფორმატი PAPER SIZE | A-3 |
| პროექტის № PROJECT # | |

ჰიეროგლიფური აღნიშვნები LEGEND

278

მანძილი საკადასტრო საზღვრამდე

| | | |
|---|---|---|
| დამკვეთი CLIENT | ა.ი.პ. წმინდა მარიამი და წმინდა მარკოსი | |
| პროექტი PROJECT | საგამოფენო დარბაზი | |
| მისამართი ADDRESS | ქობულეთი , სოფ. დიღომი | |
| | NAME | |
| დირექტორი | რ. შაუკი | |
| მთ. არქიტექტორი | გ. ჭუმბურიძე | |
| ავტორი | გ. ჭუმბურიძე | |
| მთ. კონსტრუქტორი | ს. პაპაშვილი | |
| დაამუშავა | | |


POWER GROUP Ltd
[illegible]
E mail: powergroupltd@yahoo.com


არქიტექტურული ნაწილი
ARCHITECTURE

| | | | |
|---|---|---|---|
| მასშტაბი SCALE | 1:100 | თარიღი DATE OF ISSUE | 04.09.2017 |
| ნახაზი DRWG. | ფასადი ა-დ | | |

პორექტირება REVISIONS

| № | პორექტ. REV. | თარიღი DATE |
|---|---|---|
| 1 | | |
| 2 | | |
| 3 | | |
| 4 | | |
| 5 | | |
| 6 | | |

| | |
|---|---|
| ინდექსი INDEX | ფურც. PAGES |




| ფორმატი PAPER SIZE | პროექტის № PROJECT # |
|---|---|
| A-3 | |

პირობითი აღნიშვნები LEGEND

278

მანძილი საკადასტრო საზღვრამდე

| | |
|---|---|
| დამკვეთი CLIENT | ა.ი.პ. წმინდა მარიამი და წმინდა მარკოსი |
| პროექტი PROJECT | საგამოფენო დარბაზი |
| მისამართი ADDRESS | ქ.თბილისი , სოფ. დიღომი |

| | NAME | |
|---|---|---|
| დირექტორი | რ. შაუკი | |
| მთ. არქიტექტორი | გ. ჭუმბურიძე | |
| ავტორი | გ. ჭუმბურიძე | |
| მთ. კონსტრუქტორი | ს. პაპაშვილი | |
| დაამუშავა | | |


POWER GROUP Ltd
E mail: powergroupltd@yahoo.com


არქიტექტურული ნაწილი ARCHITECTURE

| მასშტაბი SCALE | 1:100 | თარიღი DATE OF ISSUE | 04.09.2017 |
|---|---|---|---|

ნახაზი DRWG.

ფასადი 1-5

კორექტირება REVISIONS

| № | კორექტ. REV. | თარიღი DATE |
|---|---|---|
| 1 | | |
| 2 | | |
| 3 | | |
| 4 | | |
| 5 | | |
| 6 | | |

ინდექსი INDEX ფურც. PAGES