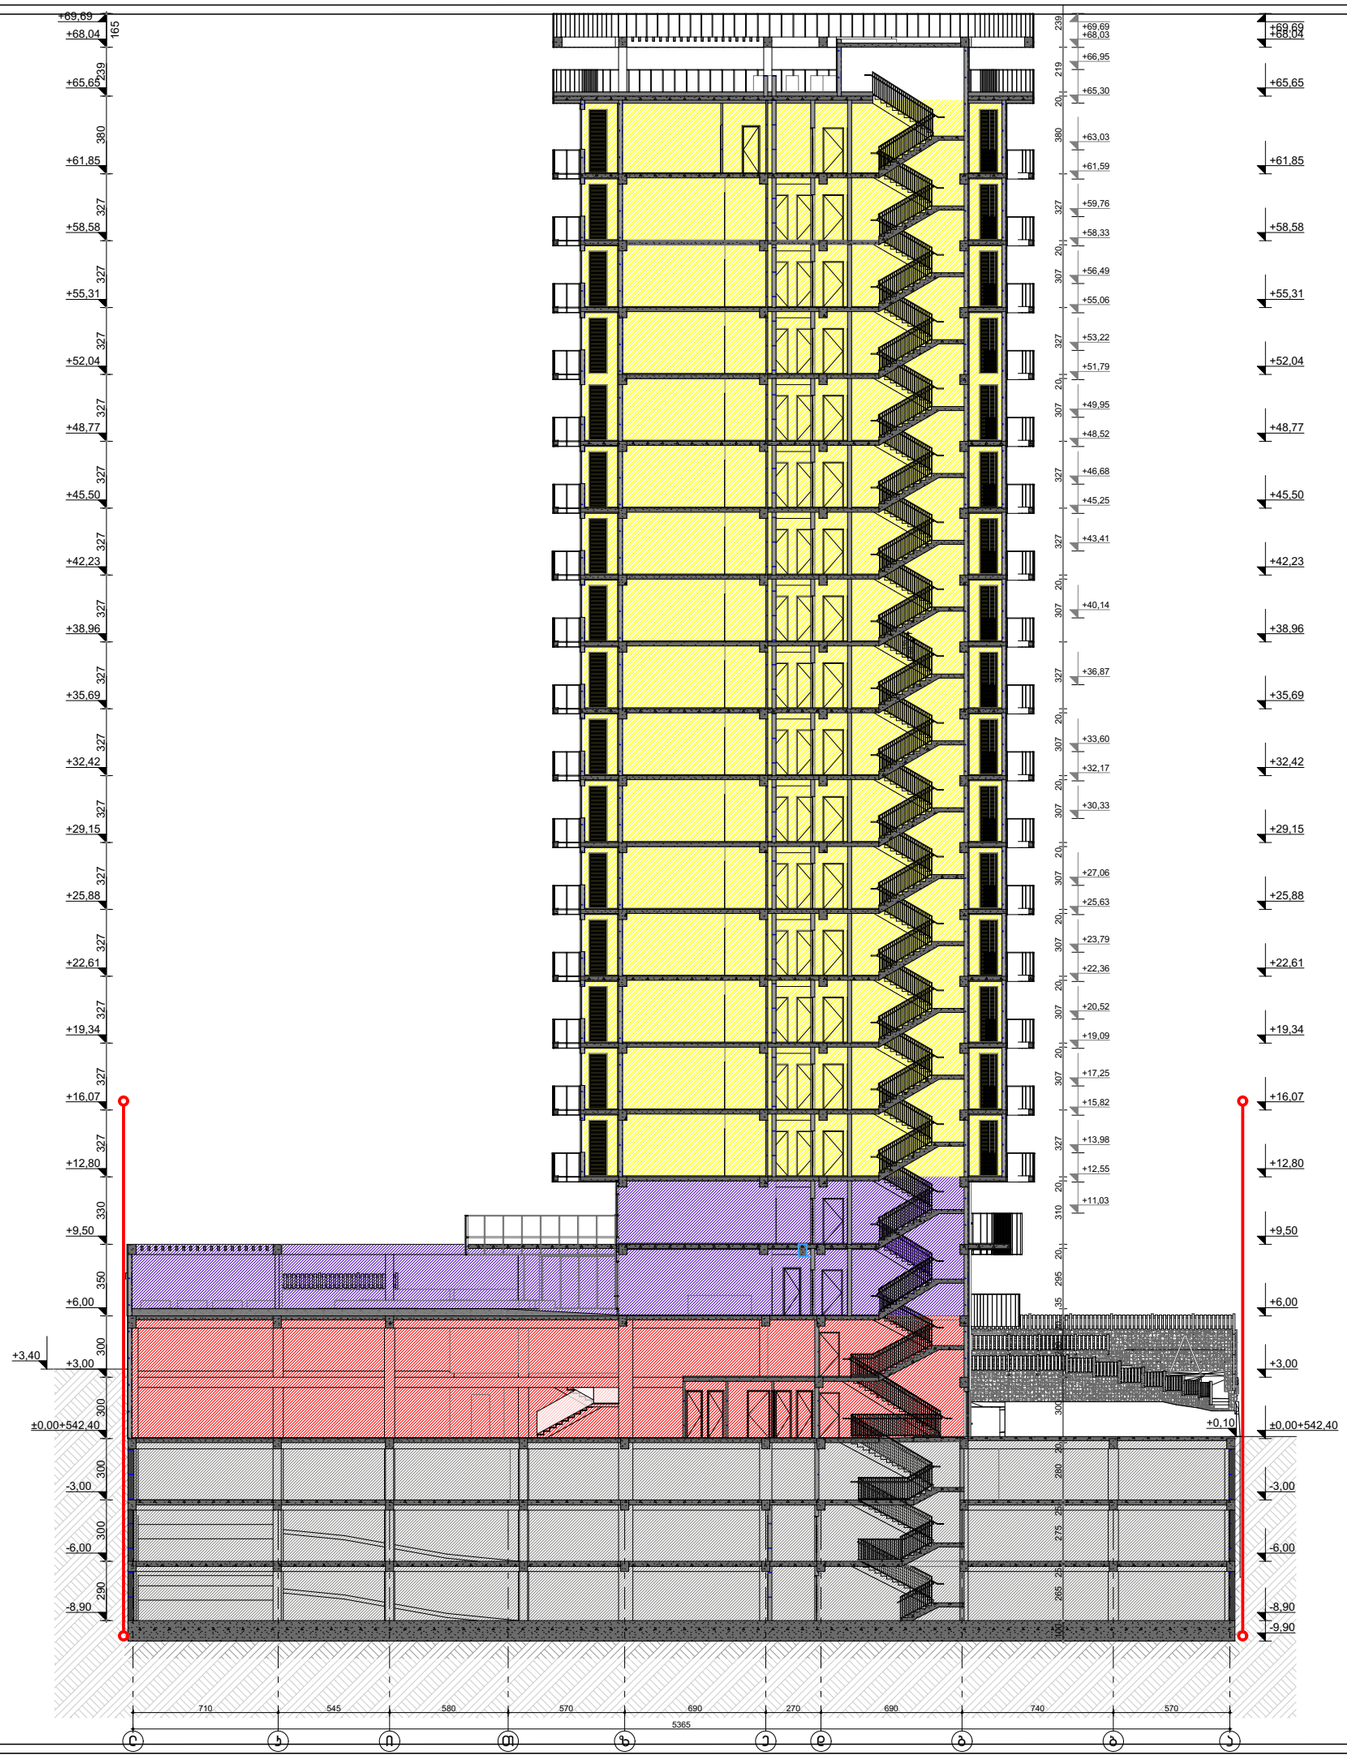

ფოჩამატი A3

პირობითი აღნიშვნები

- საკადასტრო საზღვარი
- სასხოვრებელი ჯგუფი
- სავაჭრო ჯგუფი
- საქმიანი ჯგუფი
- სასაწყობე ჯგუფი
- დამხმარე ჯგუფი
- გასასვლელამდე სავალი მანძილი
- მისანვდომი სვლა-გეზი
- კედლის ხანძარმედეგობის ხარისხი 1 საათი
- კედლის ხანძარმედეგობის ხარისხი 2 საათი
- გასასვლელი
- ხელის ცეცხლმაქრი
- სახანძრო მილსგაყარი
- ხელით სამართავი განგაშის კოლოფი
- გასასვლელის საევარიო განათება
- სახანძრო პიღრანტი
- კვამლის აღმომჩენი/სახანძრო სიგნალიზაცია
- კვამლზე მორეაგირე მაუწყებელი
- ავტომაშხეფი
- ცეცხლის აღმომჩენი
- სასმელი წყლის ფონტანჩკერი
- ჭრილის ხაზი
- x.xxx — იატაკის მერნატიმალური ზომასირის ნიშნული
- იატაკის საანგარიშო ნიშნული
- ღობისასვლის ფასადები
- ღობისასვლის ფარდები
- ღობისასვლის ნომერი
- დაცვებულების ჯგუფისკვეთები
- დაცვებულების ფატვირთვა

დაკავებულობა

შენიშვნა

მ.პ.ს "არქიკოლეგიუმი"

მხატვრულ-ტექნიკური შენობა

ქ. თბილისი. ვნიკვისისტემის ქუჩა. 01.14.06.006.102

არქიტექტურული ნაწილი / სტადია - პროექტი

ჭრილი "1-1"

მთ. არქიტექტორი	თ. მეხვინიძე	
ავტორი	ა. მეხვინიძე	
ავტორი	ჩ. ებჩაღიძე	
ავტორი	თ. ჭყოვჩელი	

მასშტაბი	ფურცელი	თარიღი
1:300	A.02.1	27.09.2020

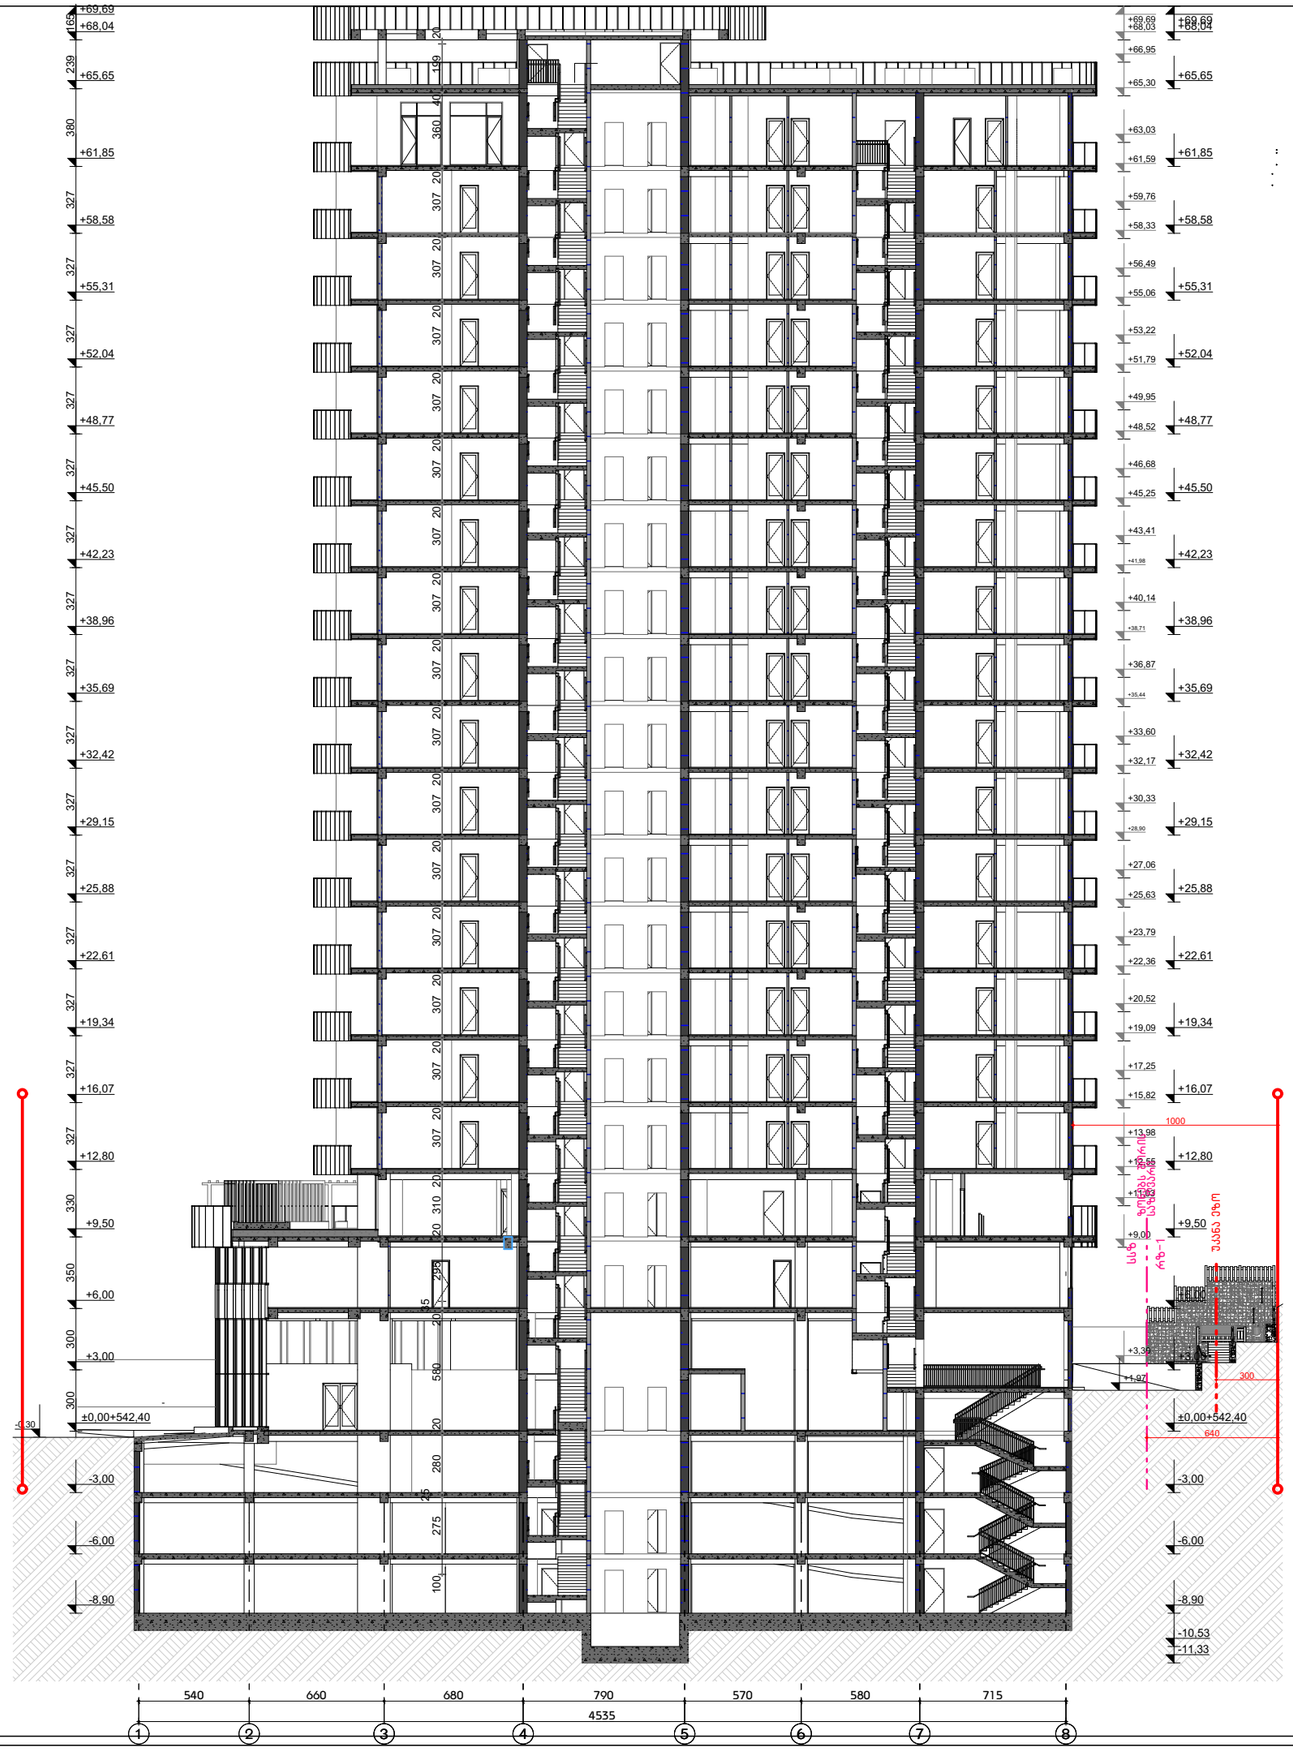

GSPublisherVersion 0.0.100.10

x

.xxx

x

.xxx
იატაკის მოპირკეთებული ზედაპირის ნიშნული
იატაკის საპროექტო ნიშნული

დაკავებულობის დატვირთვა

დაკავებულობის ჯგუფი

/ქვეჯგუფი

ოთახის

/სივრცის ფართობი

ოთახის

/სივრცის ნომერი

ოთახის

/სივრცის დასახელება

1

:300

A

.02

.

2 27

.09

.2020

ქ. თბილისი

. უნივერსიტეტის ქუჩა

. 01

. 14

.06

.006

. 102

შენიშვნა

დაკავებულობა

ჭრილის ხაზი

ავტოსაშხეფი

კვამლზე მორეაგირე მაუწყებელი

კვამლის აღმომჩენი

/სახანძრო სიგნალიზაცია

სახანძრო ჰიდრანტი

გასასვლელის საავარიო განათება

ხელით სამართავი განგაშის კოლოფი

სახანძრო მილდგარი

ხელის ცეცხლმაქრი

გასასვლელი

კედლის ხანძარმედეგობის ხარისხი 2 საათი

კედლის ხანძარმედეგობის ხარისხი 1 საათი

მისაწვდომი სვლა

-გეზი

გასასვლელამდე სავალი მანძილი

დამხმარე ჯგუფი

სასაწყობე ჯგუფი

საქმიანი ჯგუფი

სავაჭრო ჯგუფი

საცხოვრებელი ჯგუფი

XX XX

m

2

XX
d

. d - XX

XXX

არქიტექტურული ნაწილი / სტადია - პროექტი

ფურცელი თბილისი

ავტორი

რ. ებრალიძე

მასშტაბი

S

.

p

.s

"არქიკოლეგიუმი

"

საკადასტრო საზღვარი

ავტორი

თ. მურვანიძე

ფორმატი

A

3

ა. მურვანიძე

ჭრილი

"

2

-

2

"

მთ. არქიტექტორი

მრავალფუნქციური შენობა

პირობითი აღნიშვნები

სასმელი წყლის დისპენსერი

ცეცხლის აღმომჩენი

ავტორი

თ. ქსოვრელი

1

2

3

4

5

6

7

8

540 660 680 790 570 580 715

4535

1000

+11,03

+12,55

+13,98

+15,82

+17,25

+19,09

+20,52

+22,36

+23,79

+25,63

+27,06

+30,33

+32,17

+33,60

+36,87

+40,14

+43,41

+45,25

+46,68

+48,52

+49,95

+51,79

+53,22

+55,06

+56,49

+58,33

+59,76

+61,59

+63,03

+65,30

+66,95

+68,03

+69,69

+35,44

+38,71

+41,98

+28,90

+3,30

+9,00

100 275

25

280 20 580 20

35

295 20 310 20 307 20 307 20 307 20 307 20 307 20 307 20 307 20 307 20 307 20 307 20 307 20 307 20 307 20 307 20 307 20 360 40 199 20

290 300 300 300 300 350 330 327 327 327 327 327 327 327 327 327 327 327 327 327 327 327 380 239 165

-0,30

+1,97ზონებს შორის

საზღვარი
სსზ

rz-1

უკანა ეზო

300

640

- 11,33

- 10,53

-8,90

-6,00

-3,00

±0,00+542,40

+3,00

+6,00

+9,50

+12,80

+16,07

+19,34

+22,61

+25,88

+29,15

+32,42

+35,69

+38,96

+42,23

+45,50

+48,77

+52,04

+55,31

+58,58

+61,85

+65,65

+68,04 +69,69

-8,90

-6,00

-3,00

±0,00+542,40

+3,00

+6,00

+9,50

+12,80

+16,07

+19,34

+22,61

+25,88

+29,15

+32,42

+35,69

+38,96

+42,23

+45,50

+48,77

+52,04

+55,31

+58,58

+61,85

+65,65

+68,04

+69,69