სიმაღლის განსაზღვრის სქემა

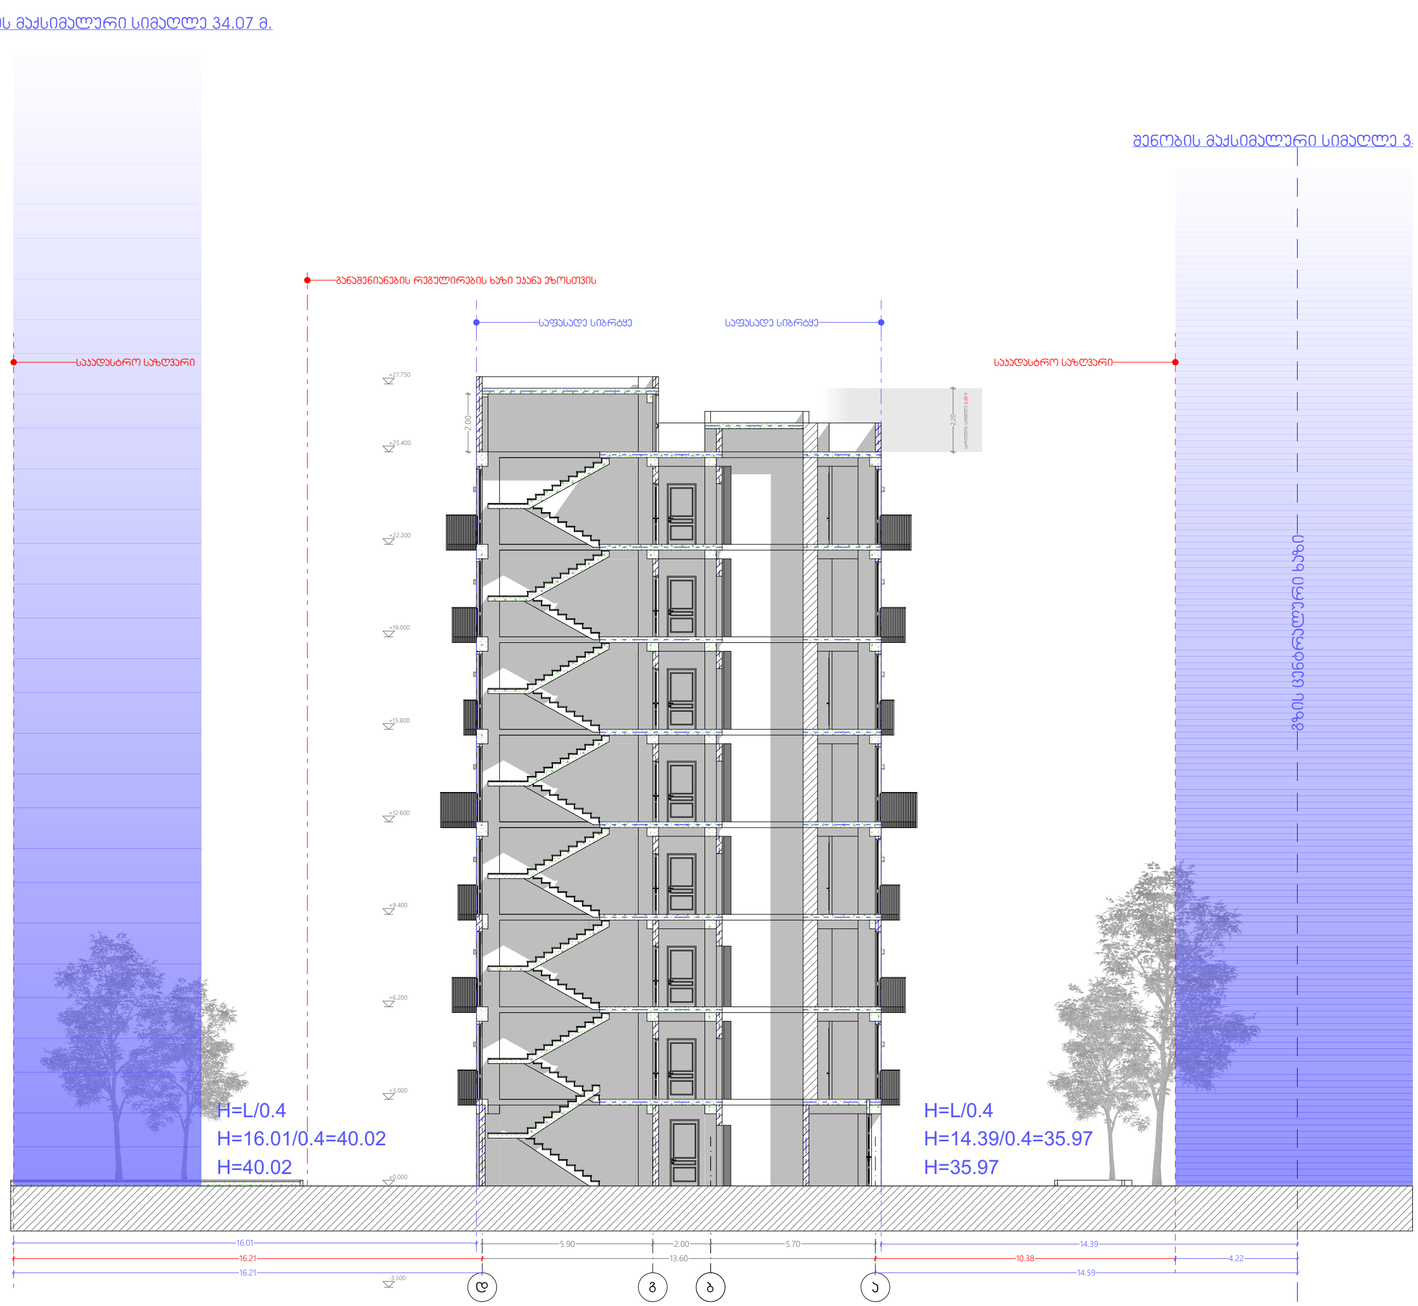

პროექტი

მრავალბინიანი საცხოვრებელი სახლი

პროექტის მისამართი

ქალაქი თბილისი,
სოფელი დიღომი,

დამკვეთი

შპს "მუნას" ს/კ: 404387098

პრ. მთავარი არქიტექტორი

ა. ურუშაძე (მთავ. არქიტექტორი)

გ. სარიჭვილი (თანა ავტორი)

A2 ფორმატი

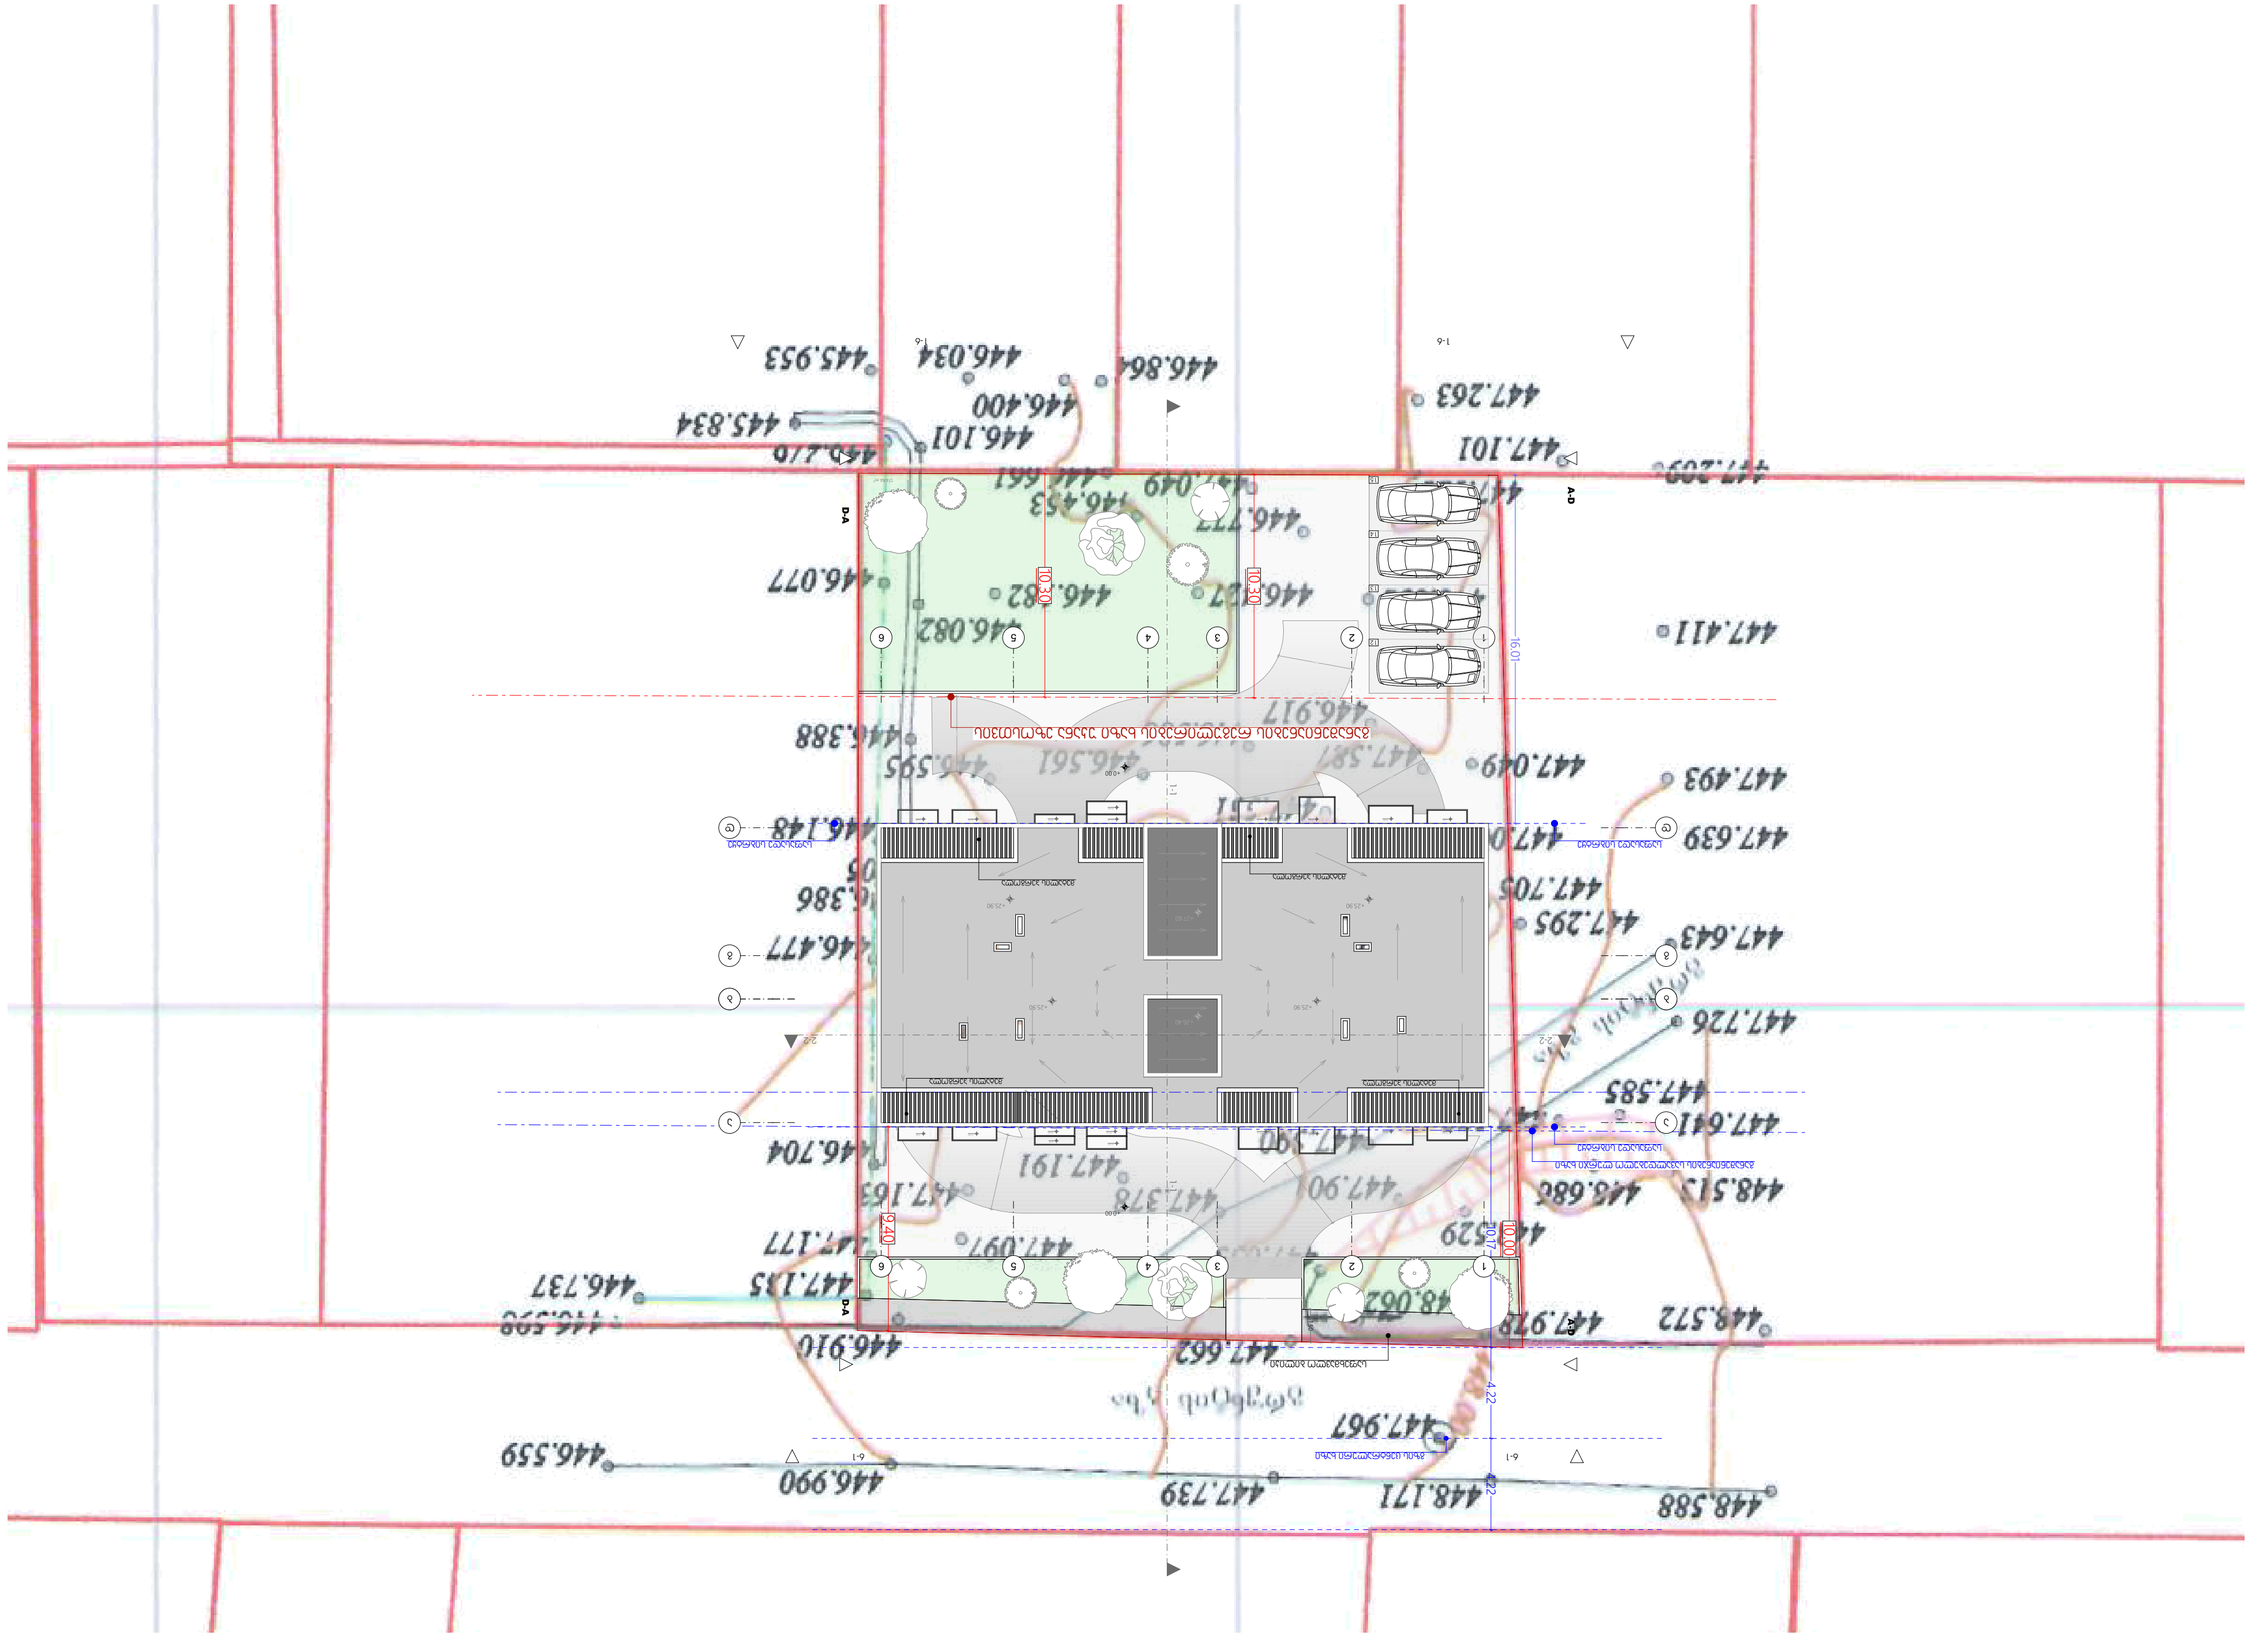

პროექტი

პროექტის მისამართი
ქალაქი თბილისი,
სოფელი დიღომი,

მრავალბინიანი საცხოვრებელი სახლი

დამკვეთი
შპს ''მუნას'' ს/კ: 404387098

A2 ფორმატი

პრ. მთავარი არქიტექტორი
კ. ურუშაძე (მთვ. არქიტექტორი)
გ. სარიშვილი (თანა ავტორი

(

174.84 m2

1-1 1-1

2-2 2-2

A-D A-D

1-6 1-6

D-A D-A

6-1 6-1 10.30 10.30 10.00 9.40 1.50 10.17 4.22 4.22 16.01

3.50

3.50

3.60

3.50

3.50

3.50
3.50

3.50

+25.90

+25.90

+25.90

+25.90

+0.00

+0.00

22.20 22.20

22.20 22.20 19.00

19.00 19.00

19.00

25.80

25.80

12.60 12.60

12.60 12.60

6.20
3.00

3.00 3.00

3.00

განაშენიანების რეგულირების ხაზი უკანა ეზოსთვის

განაშენიანების სავალდებულო ლურჯი ხაზი
საფასადე სიბრტყე

საფასადე სიბრტყე

საფეხმავლო ბილიკი

გზის ცენტრალური ხაზი

საფასადე სიბრტყე

b b

1

1

3

3

4

4

5

5

6

6

g g

d d

a a

2

2

+26.40

+27.60

მეტალის პერგოლა მეტალის პერგოლა

მეტალის პერგოლა
მეტალის პერგოლა

12

13

14

15

გენ-გეგმა