



დეკორატიული ბლოკი გამჭირვალე
საფასადე ბლოკი
წითელი აგური ან
აგურის ფილები
19
June 28 2020


19
June 28 2020

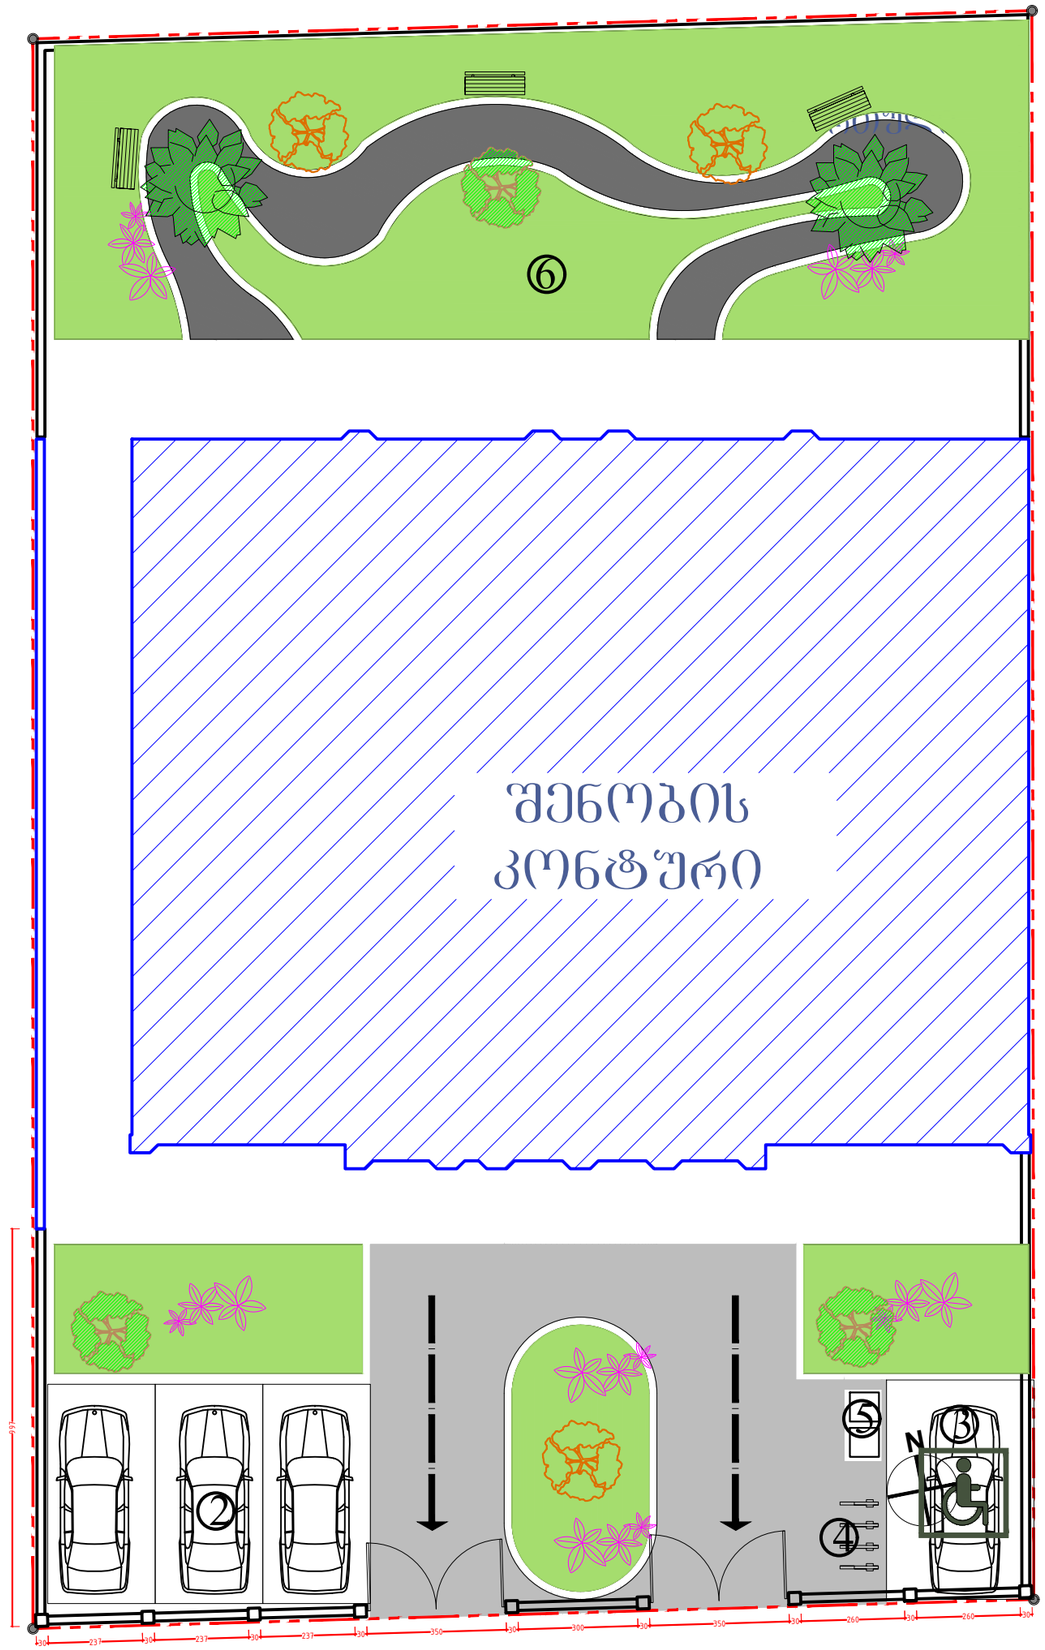

ფორმატი PAPER SIZE		პროექტის № PROJECT #
A-3		

პირობითი აღნიშვნები LEGEND

278

მანძილი საკადასტრო საზღვრამდე

დამკვეთი CLIENT	ა.ი.პ. წმინდა მარიამი და წმინდა მარკოსი
პროექტი PROJECT	საგამოფენო დარბაზი
მისამართი ADDRESS	ქობილისი , სოფ. დიღომი

	NAME	
დირექტორი	რ. შაუკი	
მთ. არქიტექტორი	გ. ჭუმბურიძე	
ავტორი	გ. ჭუმბურიძე	
მთ. კონსტრუქტორი	ს. პაპაშვილი	
დაამუშავა		

POWER GROUP Ltd
[illegible]
E mail: powergroupltd@yahoo.com

არქიტექტურული ნაწილი
ARCHITECTURE


მასშტაბი SCALE	1:100	თარიღი DATE OF ISSUE	04.09.2017


ნახაზი DRWG.

1 სართულის გეგმა

რევიზია REVISIONS		
№	კორექტ. REV.	თარიღი DATE
1		
2		
3		
4		
5		
6		

ინდექსი INDEX	ფურც. PAGES

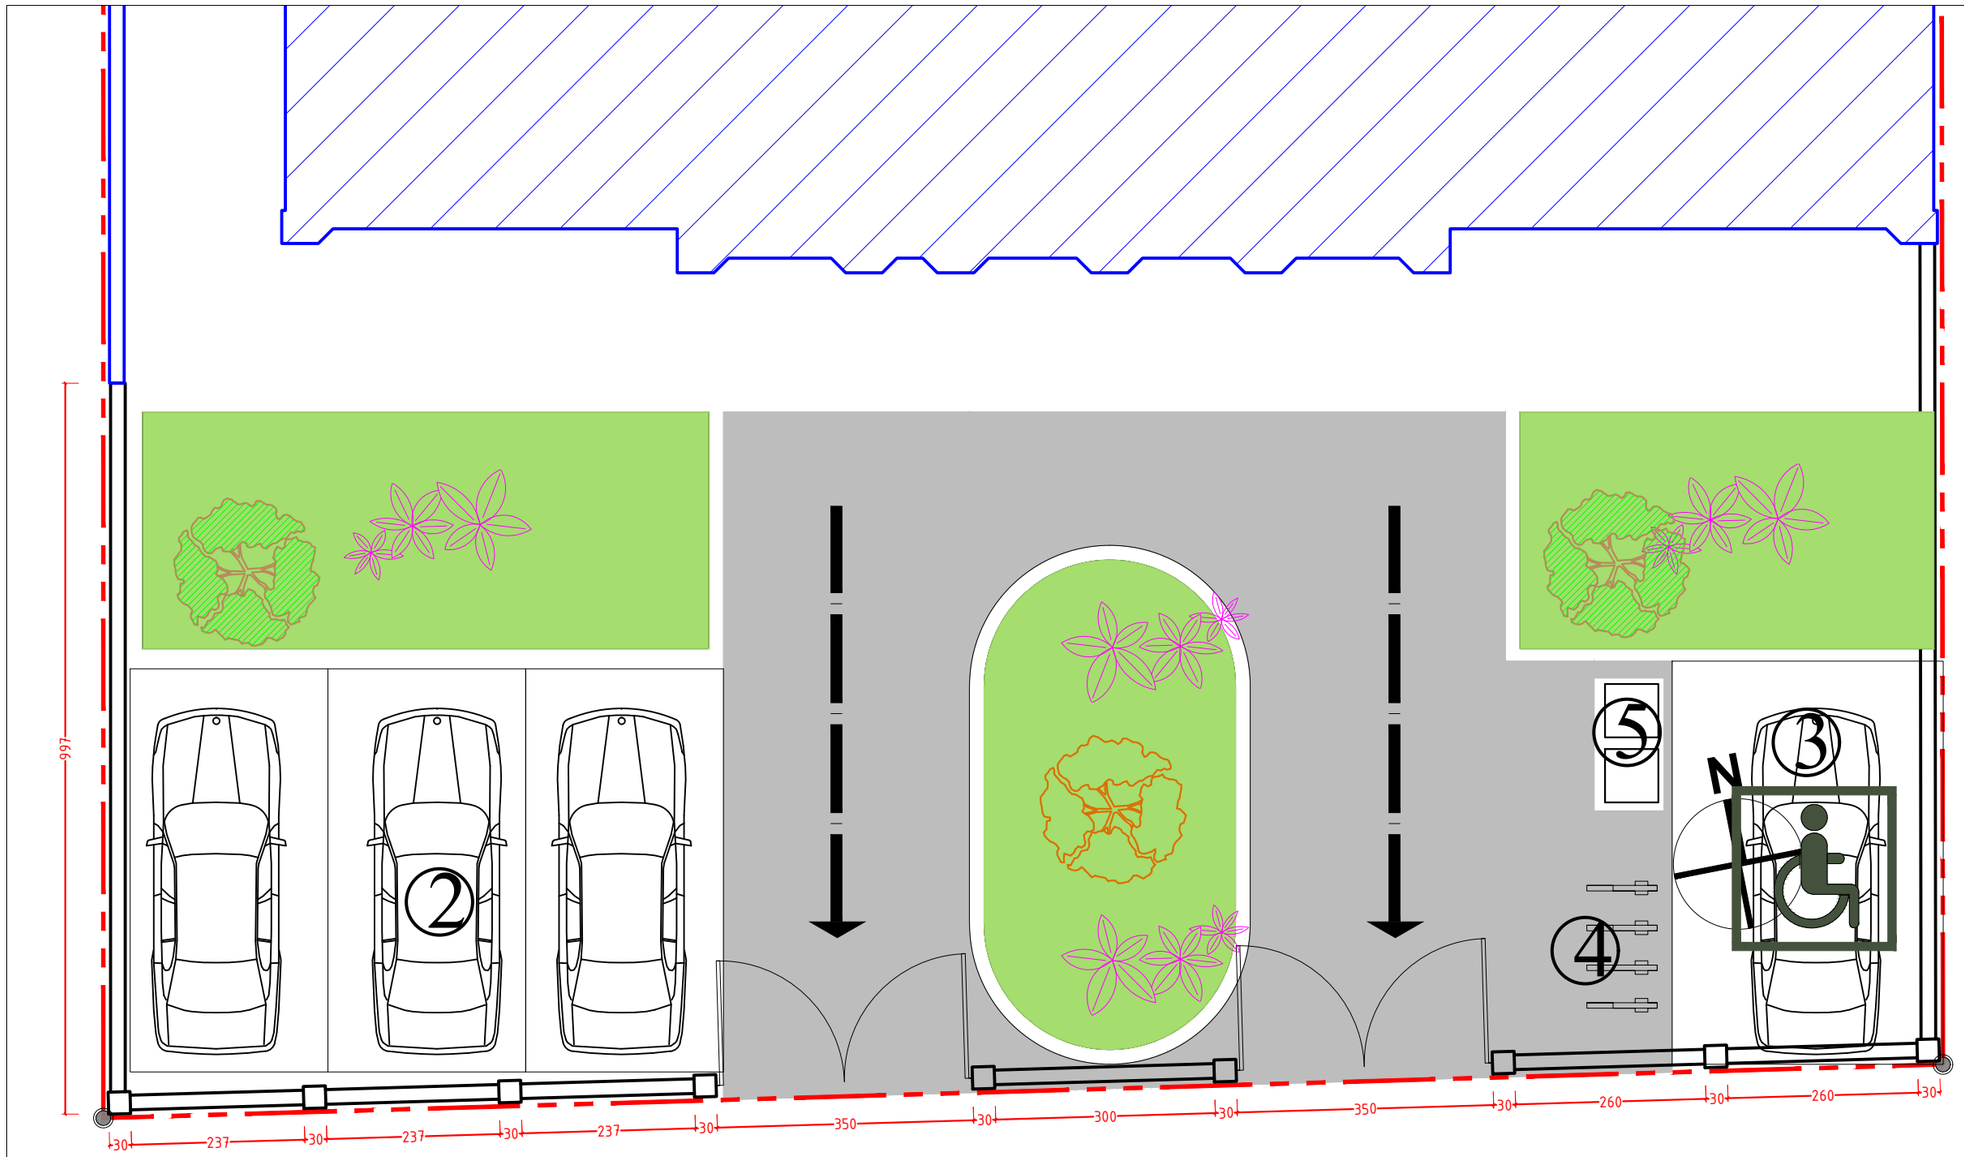

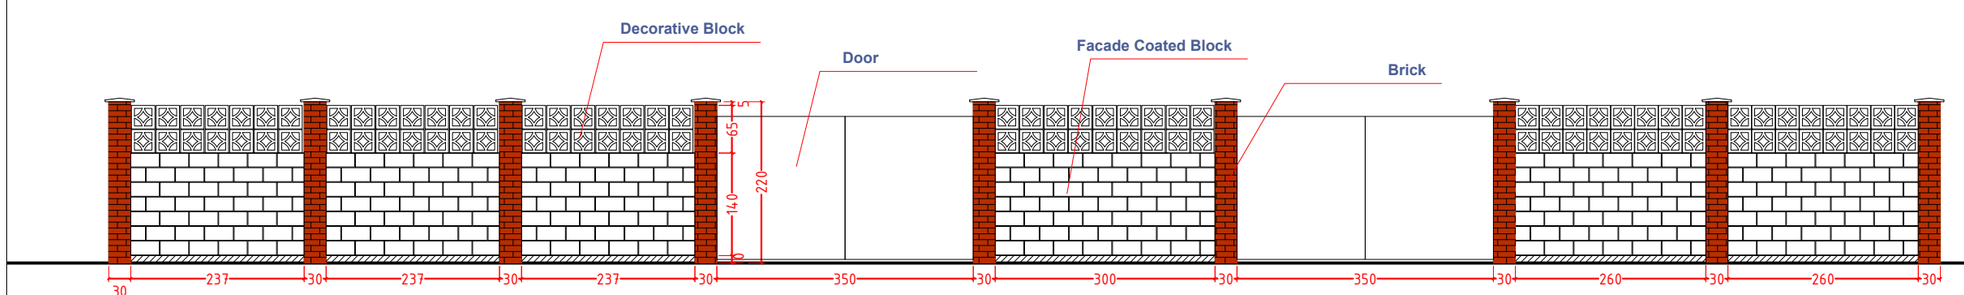

ფორმატი PAPER SIZE		პროექტის № PROJECT #
A-3		

ჰიეროგლიფური აღნიშვნები LEGEND

278

მანძილი საკადასტრო საზღვრამდე

დამკვეთი CLIENT	ა.ი.პ. წმინდა მარიამი და წმინდა მარკოზი	
პროექტი PROJECT	საგამოფენო დარბაზი	
მისამართი ADDRESS	ქობილეთი , სოფ. დიღომი	
	NAME	
დირექტორი	რ. შაკი	
მთ. არქიტექტორი	გ. ჭუმბურიძე	
ავტორი	გ. ჭუმბურიძე	
მთ. კონსტრუქტორი	ს. პაპაშვილი	
დაამუშავა		

POWER GROUP Ltd
[illegible]
E mail: powergroupltd@yahoo.com

არქიტექტურული ნაწილი ARCHITECTURE

მასშტაბი SCALE	1:100	თარიღი DATE OF ISSUE	04.09.2017


ნახაზი DRWG.


1 სართულის გეგმა

პორექტირება REVISIONS

№	პორექტ. REV.	თარიღი DATE
1		
2		
3		
4		
5		
6		

ინდექსი INDEX	ფურც. PAGES

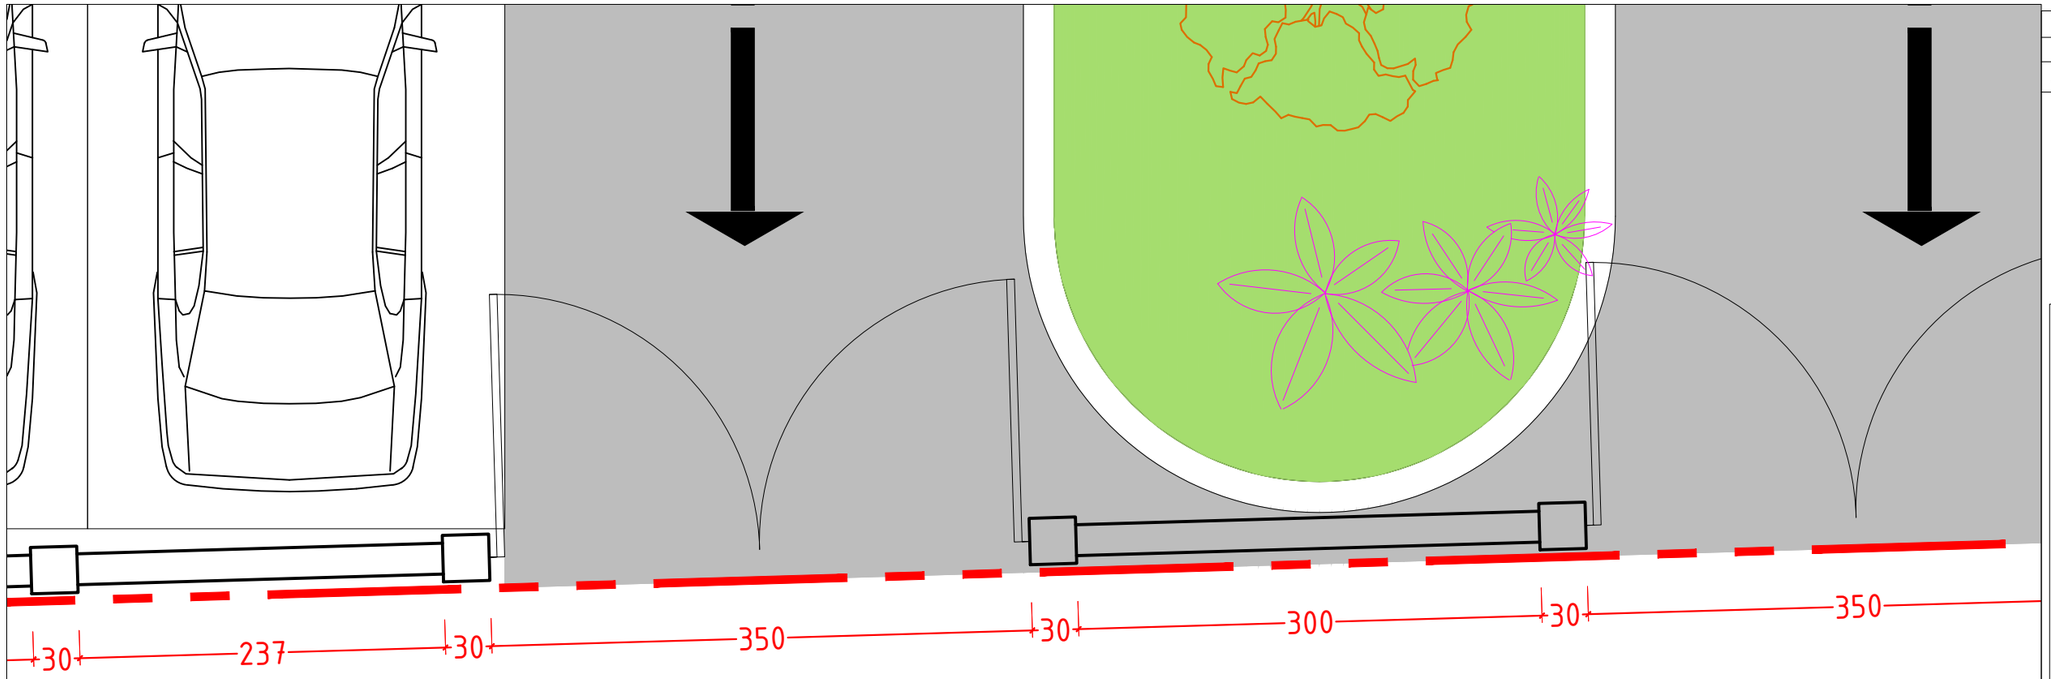

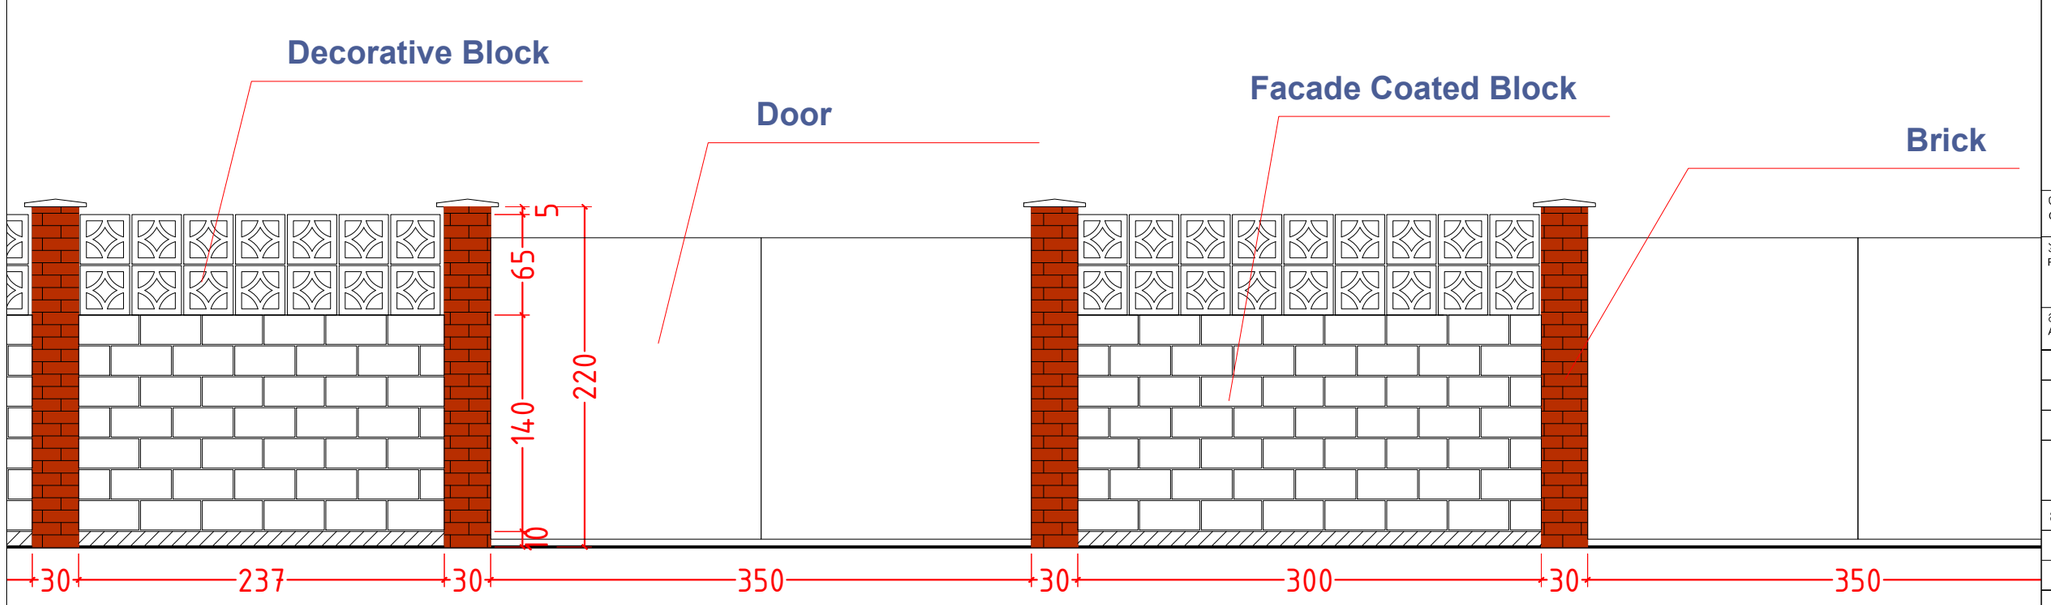

ფორმატი PAPER SIZE	A-3
პროექტის № PROJECT #	

ჰიროგლიფური აღნიშვნები LEGEND

278

მანძილი საკადასტრო საზღვრამდე

დამკვეთი CLIENT	ა.ი.პ.	წმინდა მარიამი და წმინდა მარკოსი
პროექტი PROJECT		საგამოფენო დარბაზი
მისამართი ADDRESS		ქობილისი , სოფ. დიღომი

	NAME	
დირექტორი	რ. შაუკი	
მთ. არქიტექტორი	გ. ჭუმბურიძე	
ავტორი	გ. ჭუმბურიძე	
მთ. კონსტრუქტორი	ს. პაპაშვილი	
დაამუშავა		

POWER GROUP Ltd
[illegible]; [illegible];
[illegible]; [illegible]
E mail: powergroupltd@yahoo.com

არქიტექტურული ნაწილი ARCHITECTURE

მასშტაბი SCALE	1:100	თარიღი DATE OF ISSUE	04.09.2017

ნახაზი DRWG.

1 სართულის გეგმა

პორექტირება REVISIONS

№	პორექტი. REV.	თარიღი DATE
1		
2		
3		
4		
5		
6		

	ინდექსი INDEX	ფურც. PAGES