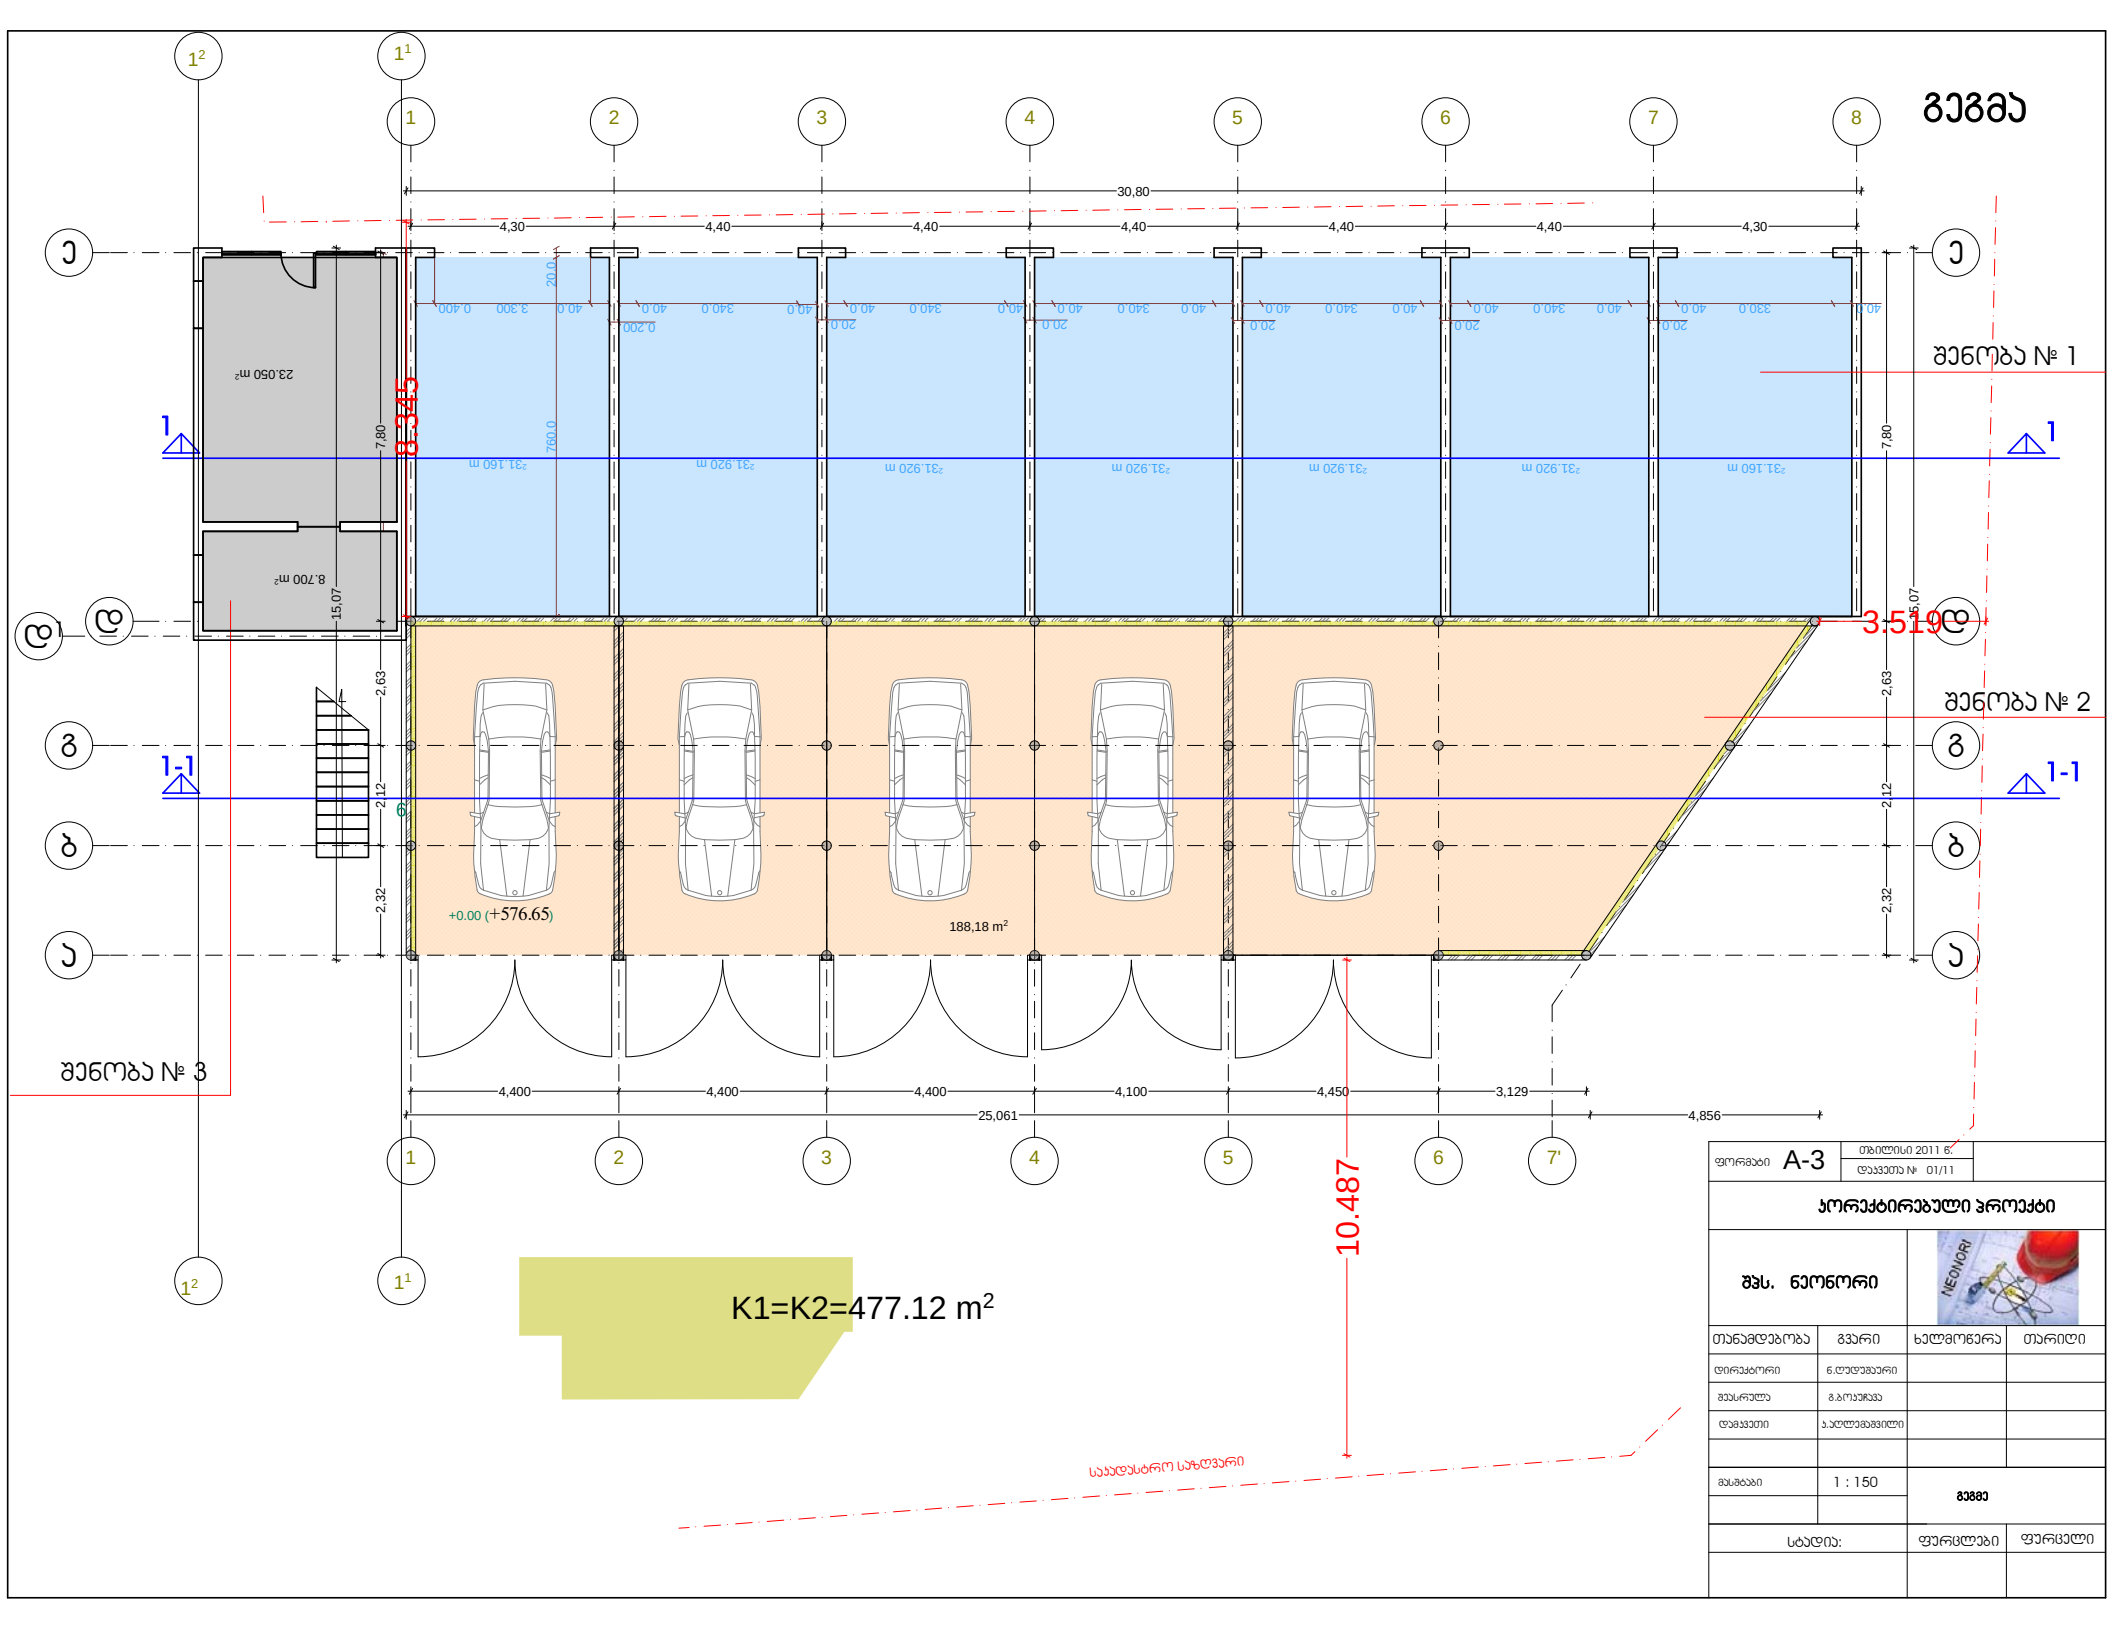

ფორმატი A-3	თბილისი 2011 წ.		
	დაკვეთა № 01/11		
კორექტირებული პროექტი			
შპს. ნეონორი			
თანამდებობა	გვარი	ხელმოწერა	თარიღი
დირექტორი	ნ.ლედუშაური		
შესრულა	გ.ბოკუჩავა		
დამკვეთი	ა.ალლემამკილი		
მასშტაბი	1 : 150	გეგმა	
სტადია:		ფურცლები	ფურცელი

გადახურვის გეგმა

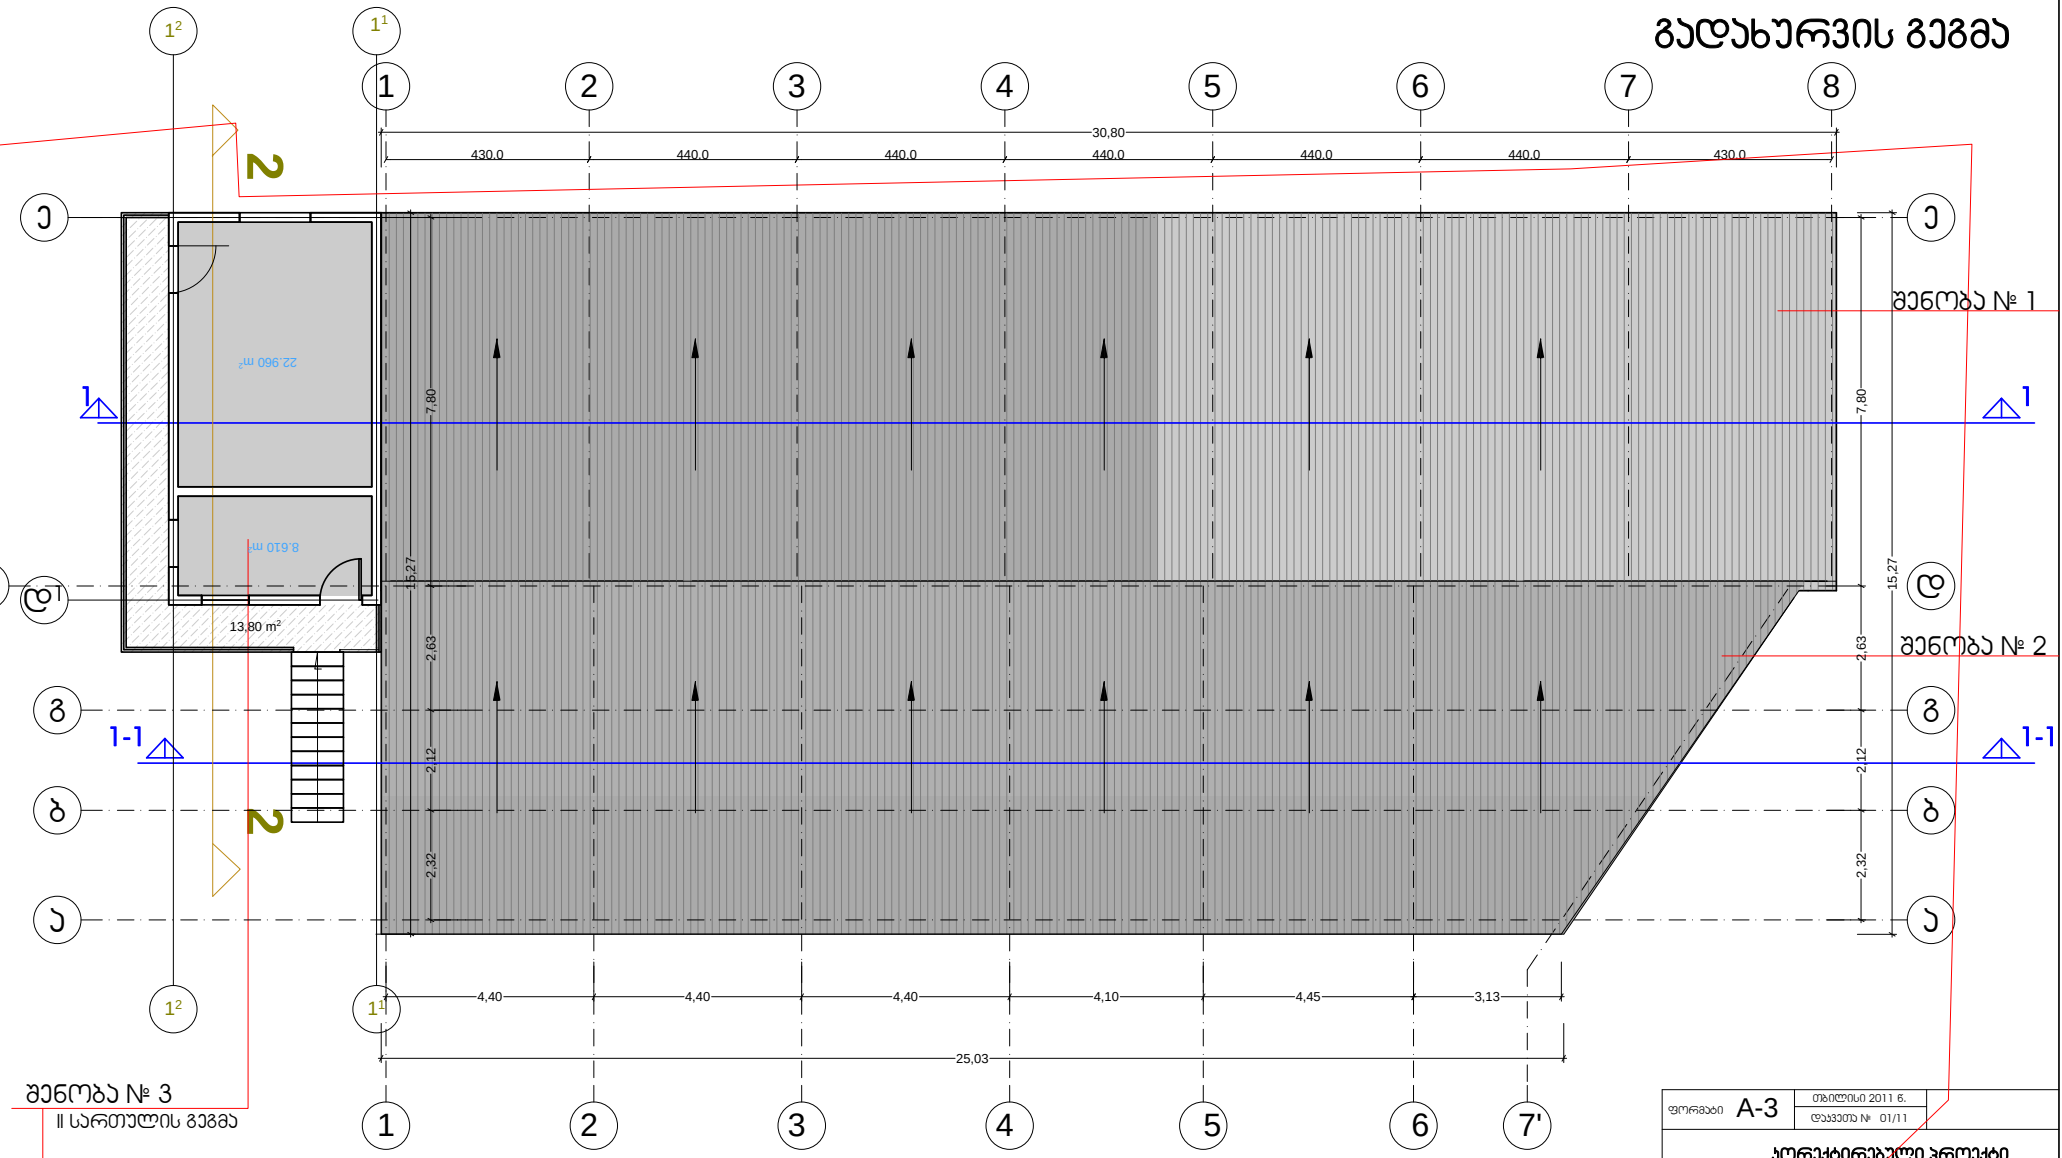

შენობა № 3
II სართულის გეგმა

K2=37.35 m²

შენიშვნა:
ისრებით მითითებულია წყლის გადაყვანის მიმართულება.
სახურავი მოწყობილია თუნუქის საფარით.

ფორმატი A-3	თბილისი 2011 წ.		
	დაკვეთა № 01/11		
კორექტირებული პროექტი			
შპს. ნეონორი			
თანამდებობა	გვარი	ხელმოწერა	თარიღი
დირექტორი	ნ.ლუდუშაური		
შეასრულა	გ.ბოკუჩავა		
დამკვეთი	ა.ალლემაშვილი		
მასშტაბი	1 : 150	გადახურვის გეგმა	
სტადია:		ფურცლები	ფურცელი

შენობა № 4

K1=K2=9.28 m²

გეგმა

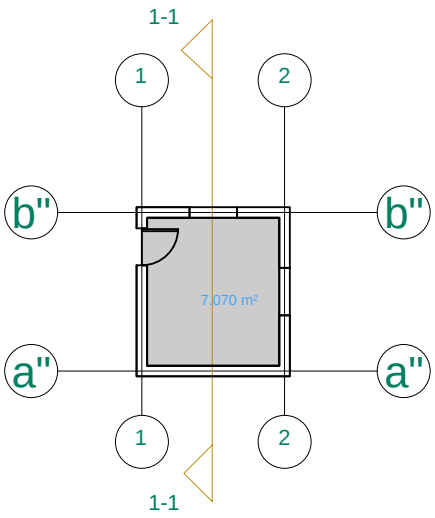

სახურავის გეგმა

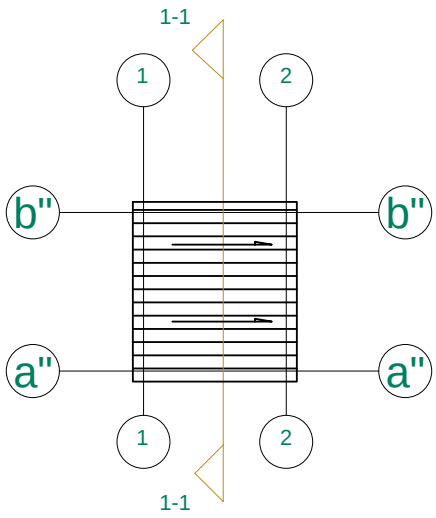

ფასადი 1-2

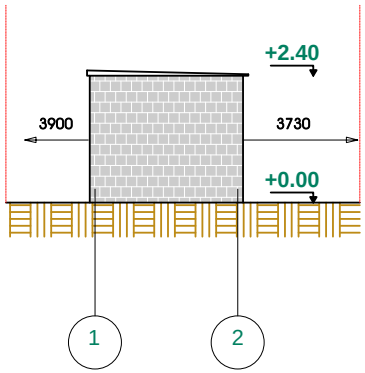

ფასადი ბ"-ა"

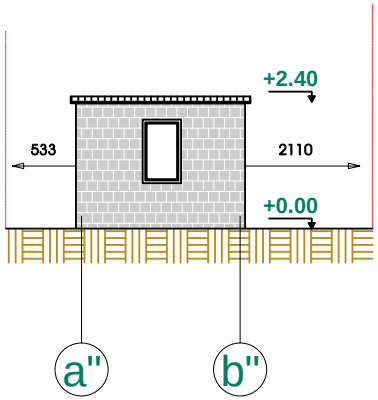

ფასადი 2-1

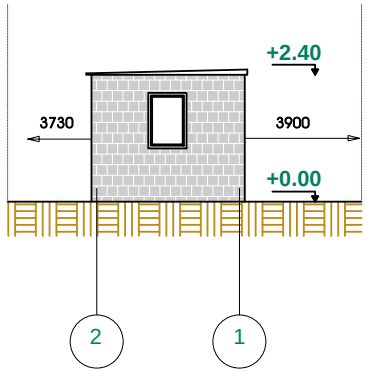

ფასადი ა"-ბ"

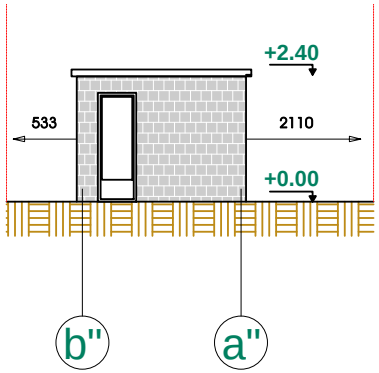

ჭრილი 1-1

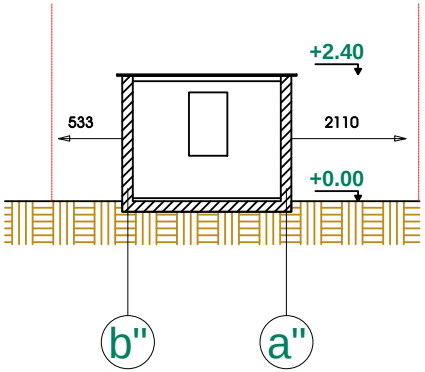

შენიშვნა:
შენობა აშენებულია ბლოკით. ბლოკის ფაქტურა და ნაშენი შენარჩუნებულია ფასადზე.
სახურავი მოწყობილია ფერადი ტუნუქის საფარით.

ფორმატი A-3	თბილისი 2011 წ. / დაკვეთა № 01/11		
ჰორიკტირებული ჰროიკტი			
შპს. ნეონორი			
თანამდებობა	გვარი	ხელმოწერა	თარიღი
დირიკტორი	ნ.ლუდუმაური		
მეასრულა	გ.ბოკუჩავა		
დამკვეთი	ჰ.ალლამამვილი		
მასშტაბი	1 : 100	შენობა № 4	
სტადია:		ფურცლები	ფურცელი