# ფასადები

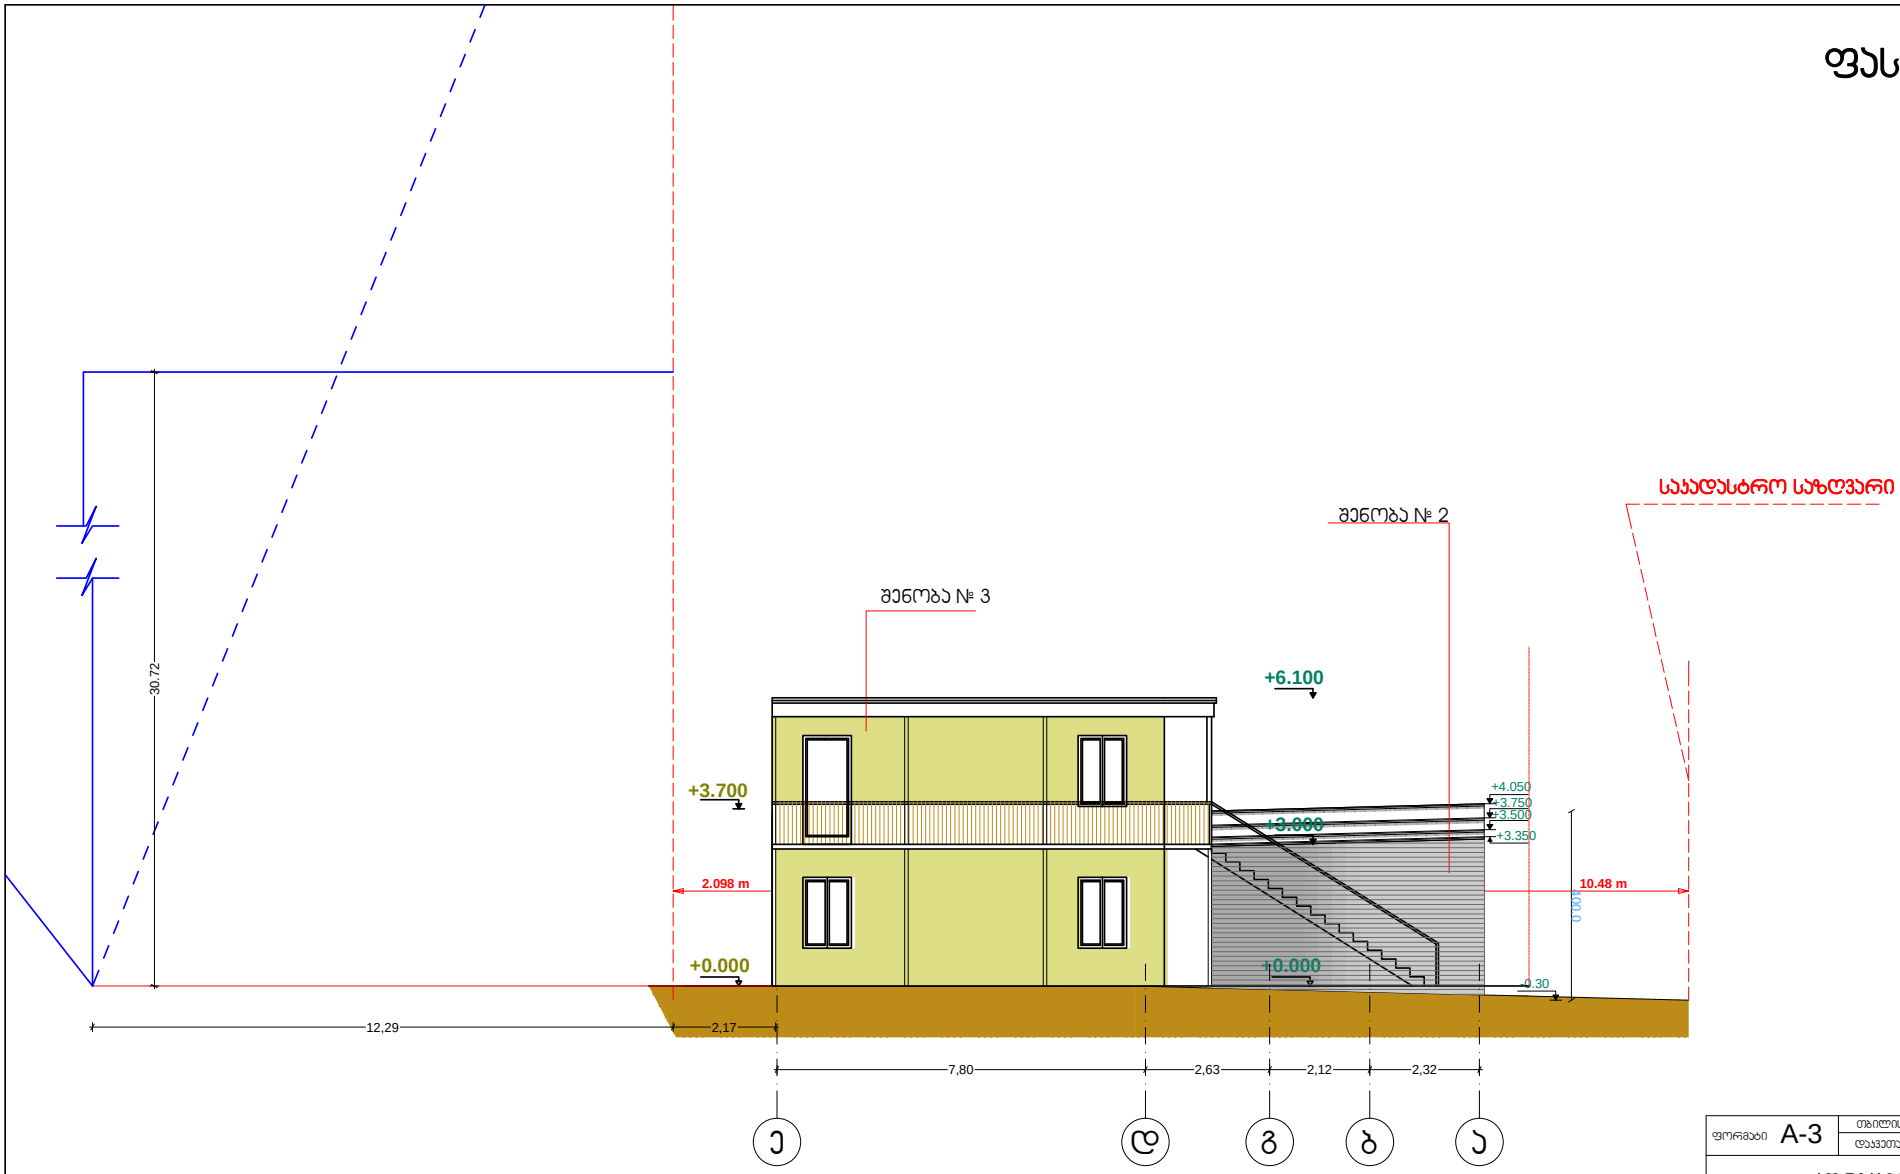


| | | | |
|---|---|---|---|
| ფორმატი A-3 | თბილისი 2011 წ. | | |
| | დაკვეთა № 01/11 | | |
| პროექტირებული პროექტი | | | |
| შპს. ნეონორი |  | | |
| თანამდებობა | გვარი | ხელმოწერა | თარიღი |
| დირექტორი | ნ.ლედნევარი | | |
| შესრულა | გ.გოჯარავა | | |
| დამკვეთი | ა.აღლოველაშვილი | | |
| | | | |
| მასშტაბი | 1 : 150 | ფასადები | |
| სტადია: | | ფურცლები | ფურცელი |
| | | | |