საპროექტო მიწის ნაკვეთის
საკადასტრო წითელი ხაზი

წითელი ხაზი ცვლადი

წითელი ხაზი ცვლადი



ფასადი 1-10 ღერძებში

მ 1:100

ექსპლიკაცია:

პირობითი ნიშნები:

კედელი

ფილა

წითელი ხაზი

არქიტექტურული ნიშნული

ობიექტის მისამართი

ქ. თბილისი. მორეტის ქ. №24ა/
ქ. თბილისი,მორეტის ქ № 24ა-ს
მიმდებარედ

დამკვეთი:

გოჩა შავშიშვილი
ოური ხელაძე

პროექტის სახელწოდება:

მრავალბინიანი საცხოვრებელი
სახლი

საპროექტო ორგანიზაცია:

შ.პ.ს. „XG"

საიდენტიფიკაციო კოდი
404392527

მის. ხოშტარია-ბარნოვის ქ. №27/42ა

ტ -- 579 747 741

თანამდებობა	სახელი გვარი	ხელმოწერა
დირექტორი	გ. ფურცხვანიძე	
არქიტექტორი	ლ. შანშიაშვილი	

დაკვ.	№
სტადია	პროექტი

თარიღი	ფურცლის №	ფურცლების რაოდენობა
2020	-	-

ფასადი ა-ი ღერძებში

მ 1:100





ექსპლიკაცია:

პირობითი ნიშნები:

კედელი

ფილა

წითელი ხაზი

არაკონტურული ნიშნული

ობიექტის მისამართი

ქ. თბილისი. მორეტის ქ. №24ა/
ქ. თბილისი,მორეტის ქ № 24ა-ს
მიმდებარედ

დამკვეთი:

გოჩა შაშიშვილი
ირი ხელაძე

პროექტის სახელწოდება:

მრავალბინიანი საცხოვრებელი
სახლი

საპროექტო ორგანიზაცია:

შ.პ.ს. „XG"

საიდენტიფიკაციო კოდი
404392527

მის. ხომბარია-ბარნოვის ქ. №27/42ა

ტ -- 579 747 741

თანამდებობა	სახელი გვარი	ხელმოწერა
დირექტორი	გ. ფურცხვანიძე	
არქიტექტორი	ლ. შანშიაშვილი	

დაპ.	№
სტადია	პროექტი

თარიღი	ფურცლის №	ფურცლების რაოდენობა
2017	-	-

ფასადი 10-1 ღერძებში

მ 1:100

საპროექტო მიწის ნაკვეთის
საკადასტრო წითელი ხაზი

წითელი ხაზი ცვლადი

წითელი ხაზი ცვლადი



ექსპლიკაცია:

პირობითი ნიშნები:

- კედელი
- ფილა
- წითელი ხაზი
- +20.116 — არქიტექტურული ნიშნული

ობიექტის მისამართი

ქ. თბილისი. მორეტის ქ. №24ა/
ქ. თბილისი,მორეტის ქ № 24ა-ს
მიმდებარედ

დამკვეთი:

ბოჩა შავშიშვილი
ირი ხელაძე

პროექტის სახელწოდება:

მრავალბინიანი საცხოვრებელი
სახლი

საპროექტო ორგანიზაცია:

შ.პ.ს. „XG“

საიდენტიფიკაციო კოდი
404392527


მის. ხომბარია-ბარნოვის ქ. №27/42ა

ტ -- 579 747 741

თანამდებობა	სახელი გვარი	ხელმოწერა
დირექტორი	გ. ფურცხვანიძე	
არქიტექტორი	ლ. შანშიაშვილი	

დაბ.	№
სტადია	პროექტი

თარიღი	ფურცლის №	ფურცლების რაოდენობა
2020	-	-

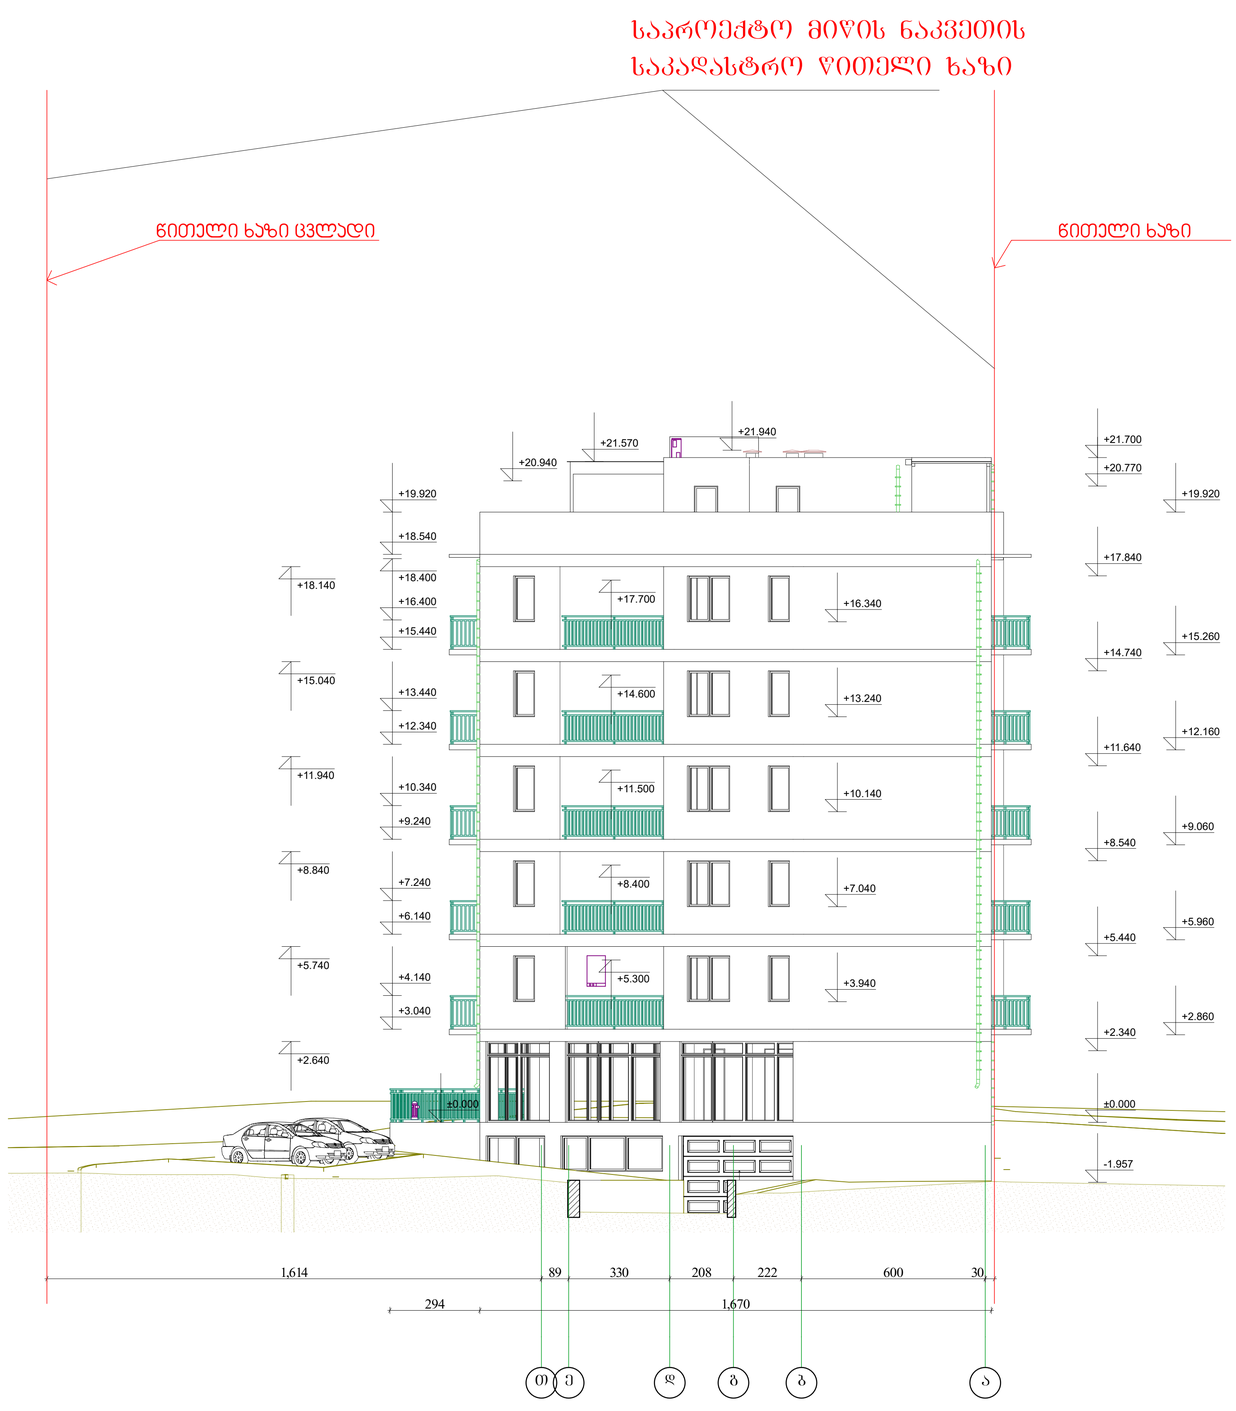

ფასადი ი-ა ღერძებში

მ 1:100

ექსპლიკაცია:

პირობითი ნიშნები:

კედელი

ფილა

წითელი ხაზი

არაკონსტრუქციული ნიმუშები

ობიექტის მისამართი

ქ. თბილისი. მორეტის ქ. №24ა/
ქ. თბილისი,მორეტის ქ № 24ა-ს მიმდებარედ

დამკვეთი:

გოჩა შავშიშვილი
ოური ხელაძე

პროექტის სახელწოდება:

მრავალბინიანი საცხოვრებელი სახლი

საპროექტო ორგანიზაცია:

შ.პ.ს. „XG"

საიდენტიფიკაციო კოდი
404392527

მის. ხოშტარია-ბარნოვის ქ. №27/42ა

ტ -- 579 747 741

თანამდებობა	სახელი გვარი	ხელმოწერა
დირექტორი	გ. ფურცხვანიძე	
არქიტექტორი	ლ. შანშიაშვილი	

დაპვ.	№
სტადია	პროექტი

თარიღი	ფურცლის №	ფურცლების რაოდენობა
2017	-	-