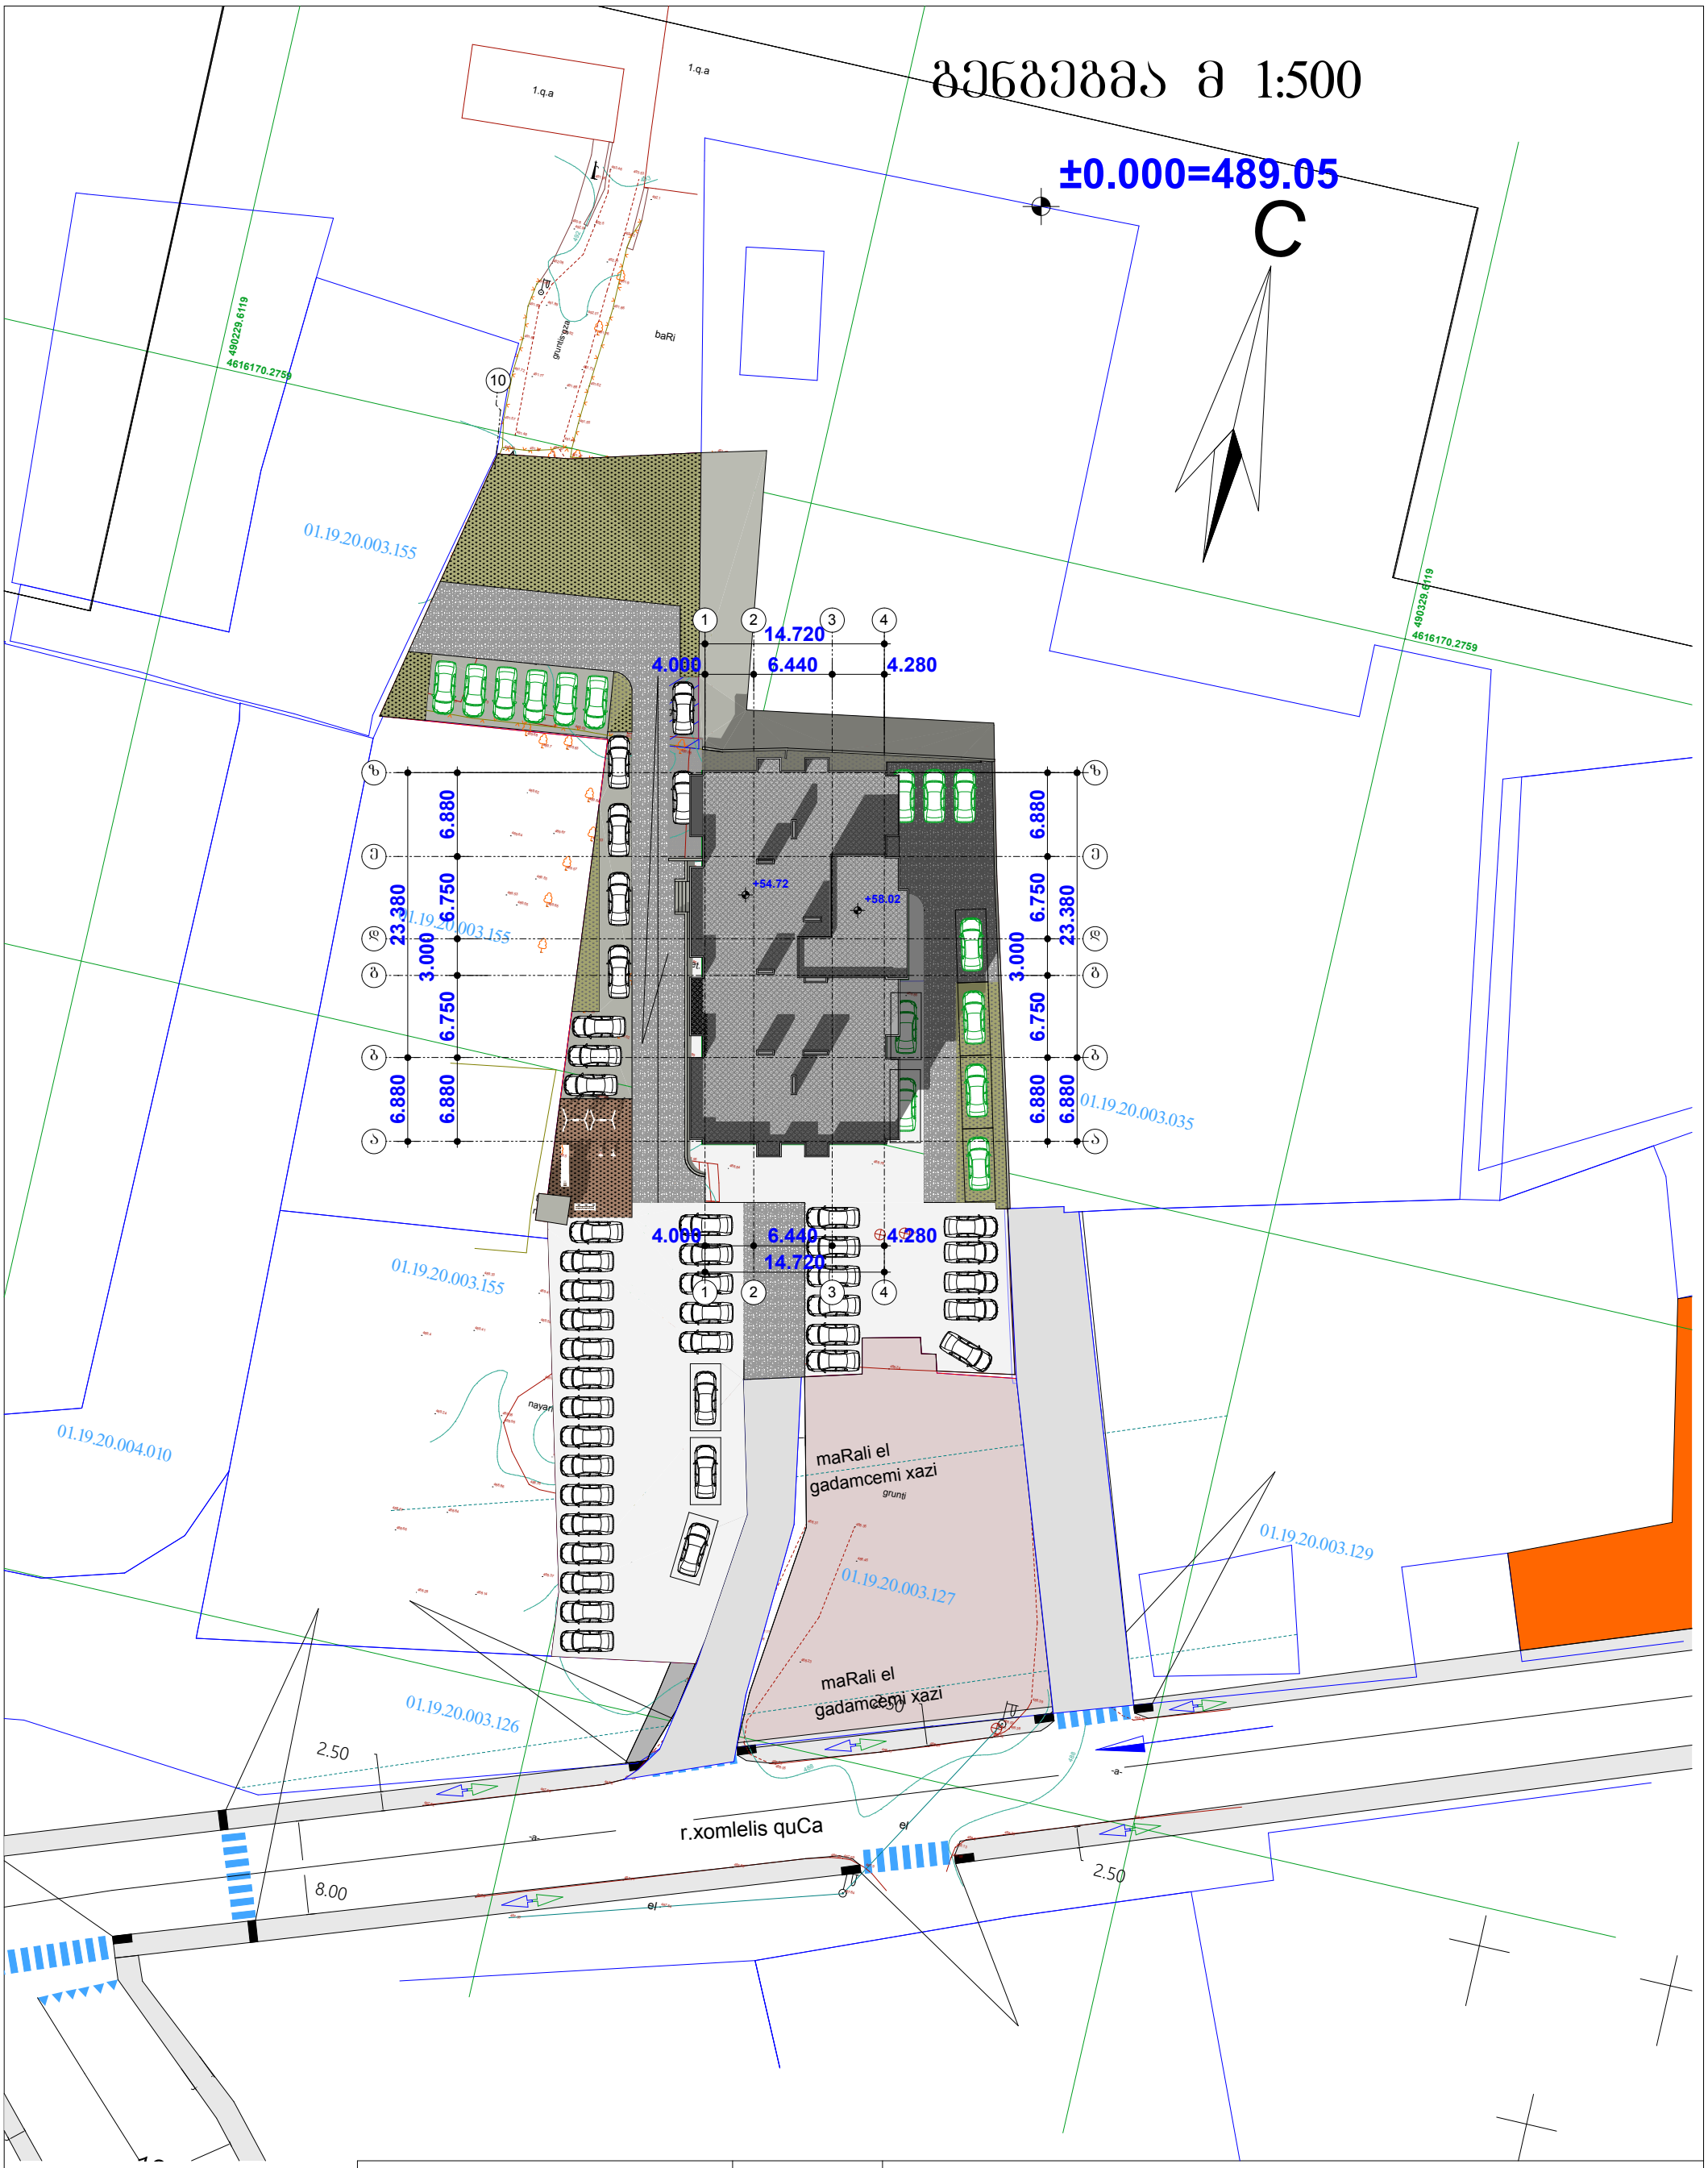

		2019	ინდ. მეწარმე "დავით ბაირამაშვილი"			
		1:500	ქ. თბილისი, მაისურაძის ქუჩა № 11 (ნაკვეთი 04\007)			
ხელმძღვანელი	დ.ბაირამაშვილი		მრავალბინიანი საცხოვრებელი სახლის არქიტექტურული პროექტის კორექტირება	სტადია	ფურცელი	სულ
პრ. ავტორი	თ. დურმიშიძე			პრ.		
კონსტრუქტორი	მ.საველიძე		ბენბეგმა	დამკვეთი ბესო თოდუა		