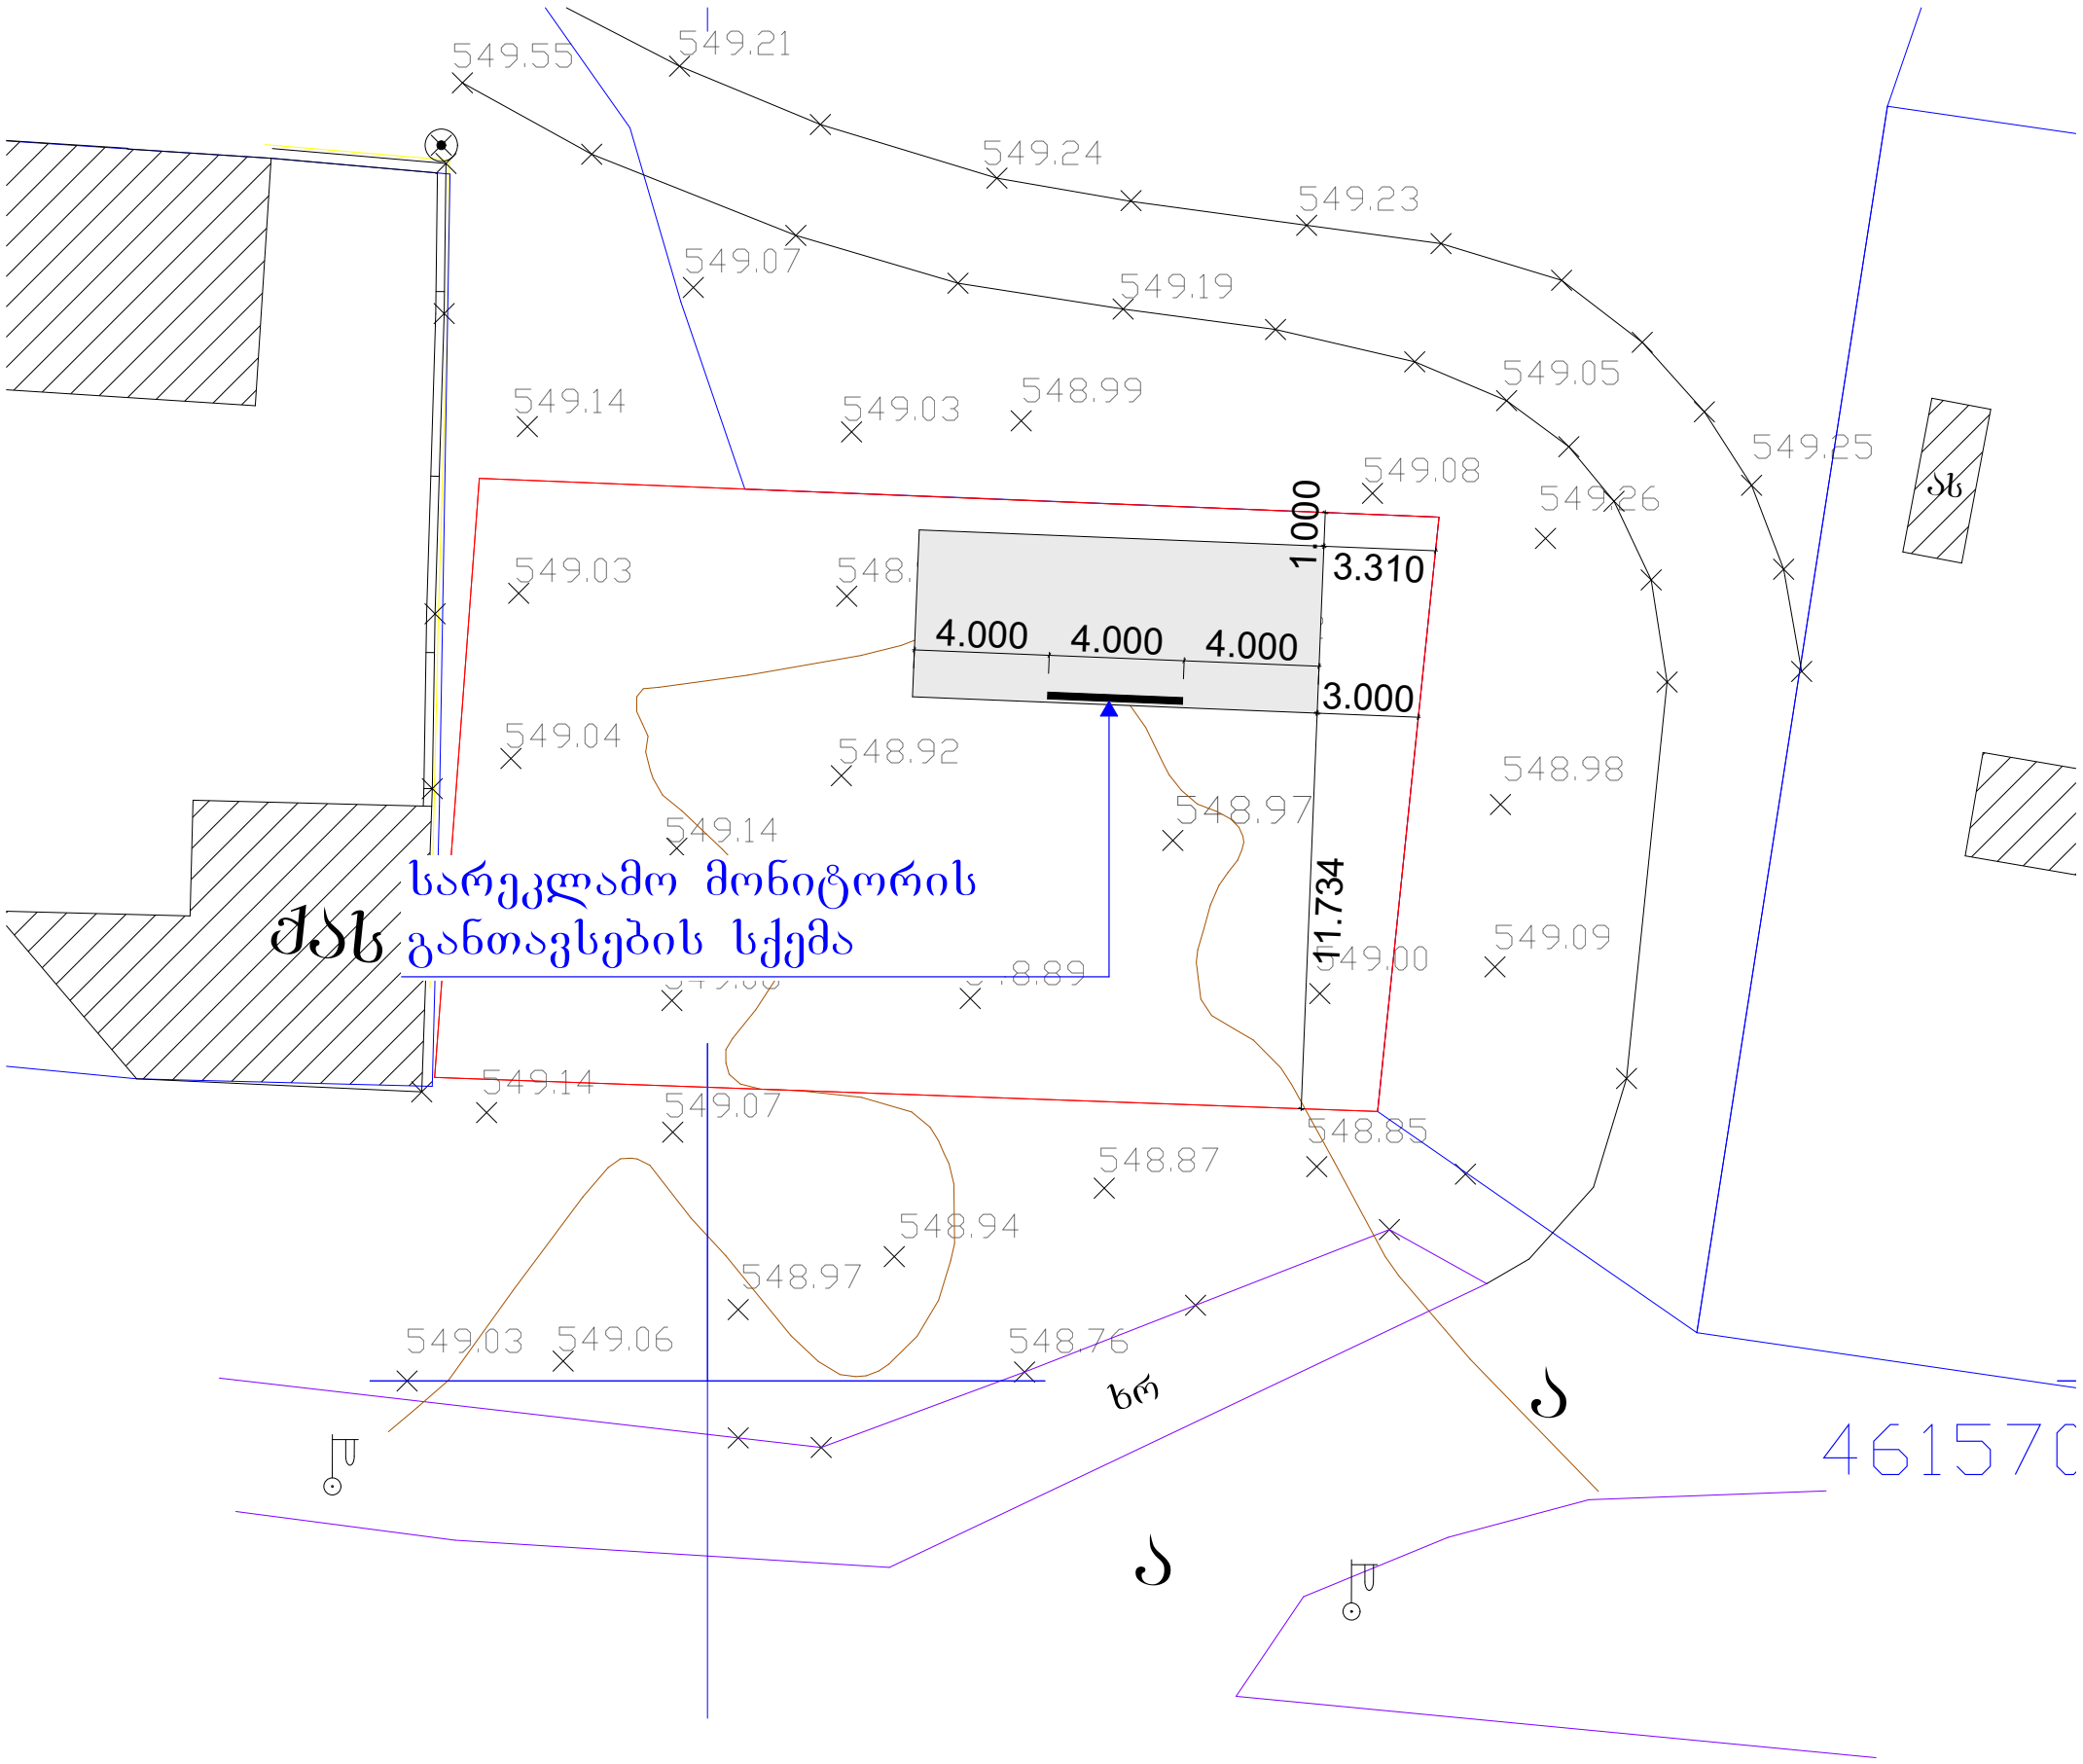

სარეკლამო მონიტორის განთავსების სქემა

კახეთის გზატკეცილი