# არსებული სართულის გეგმა

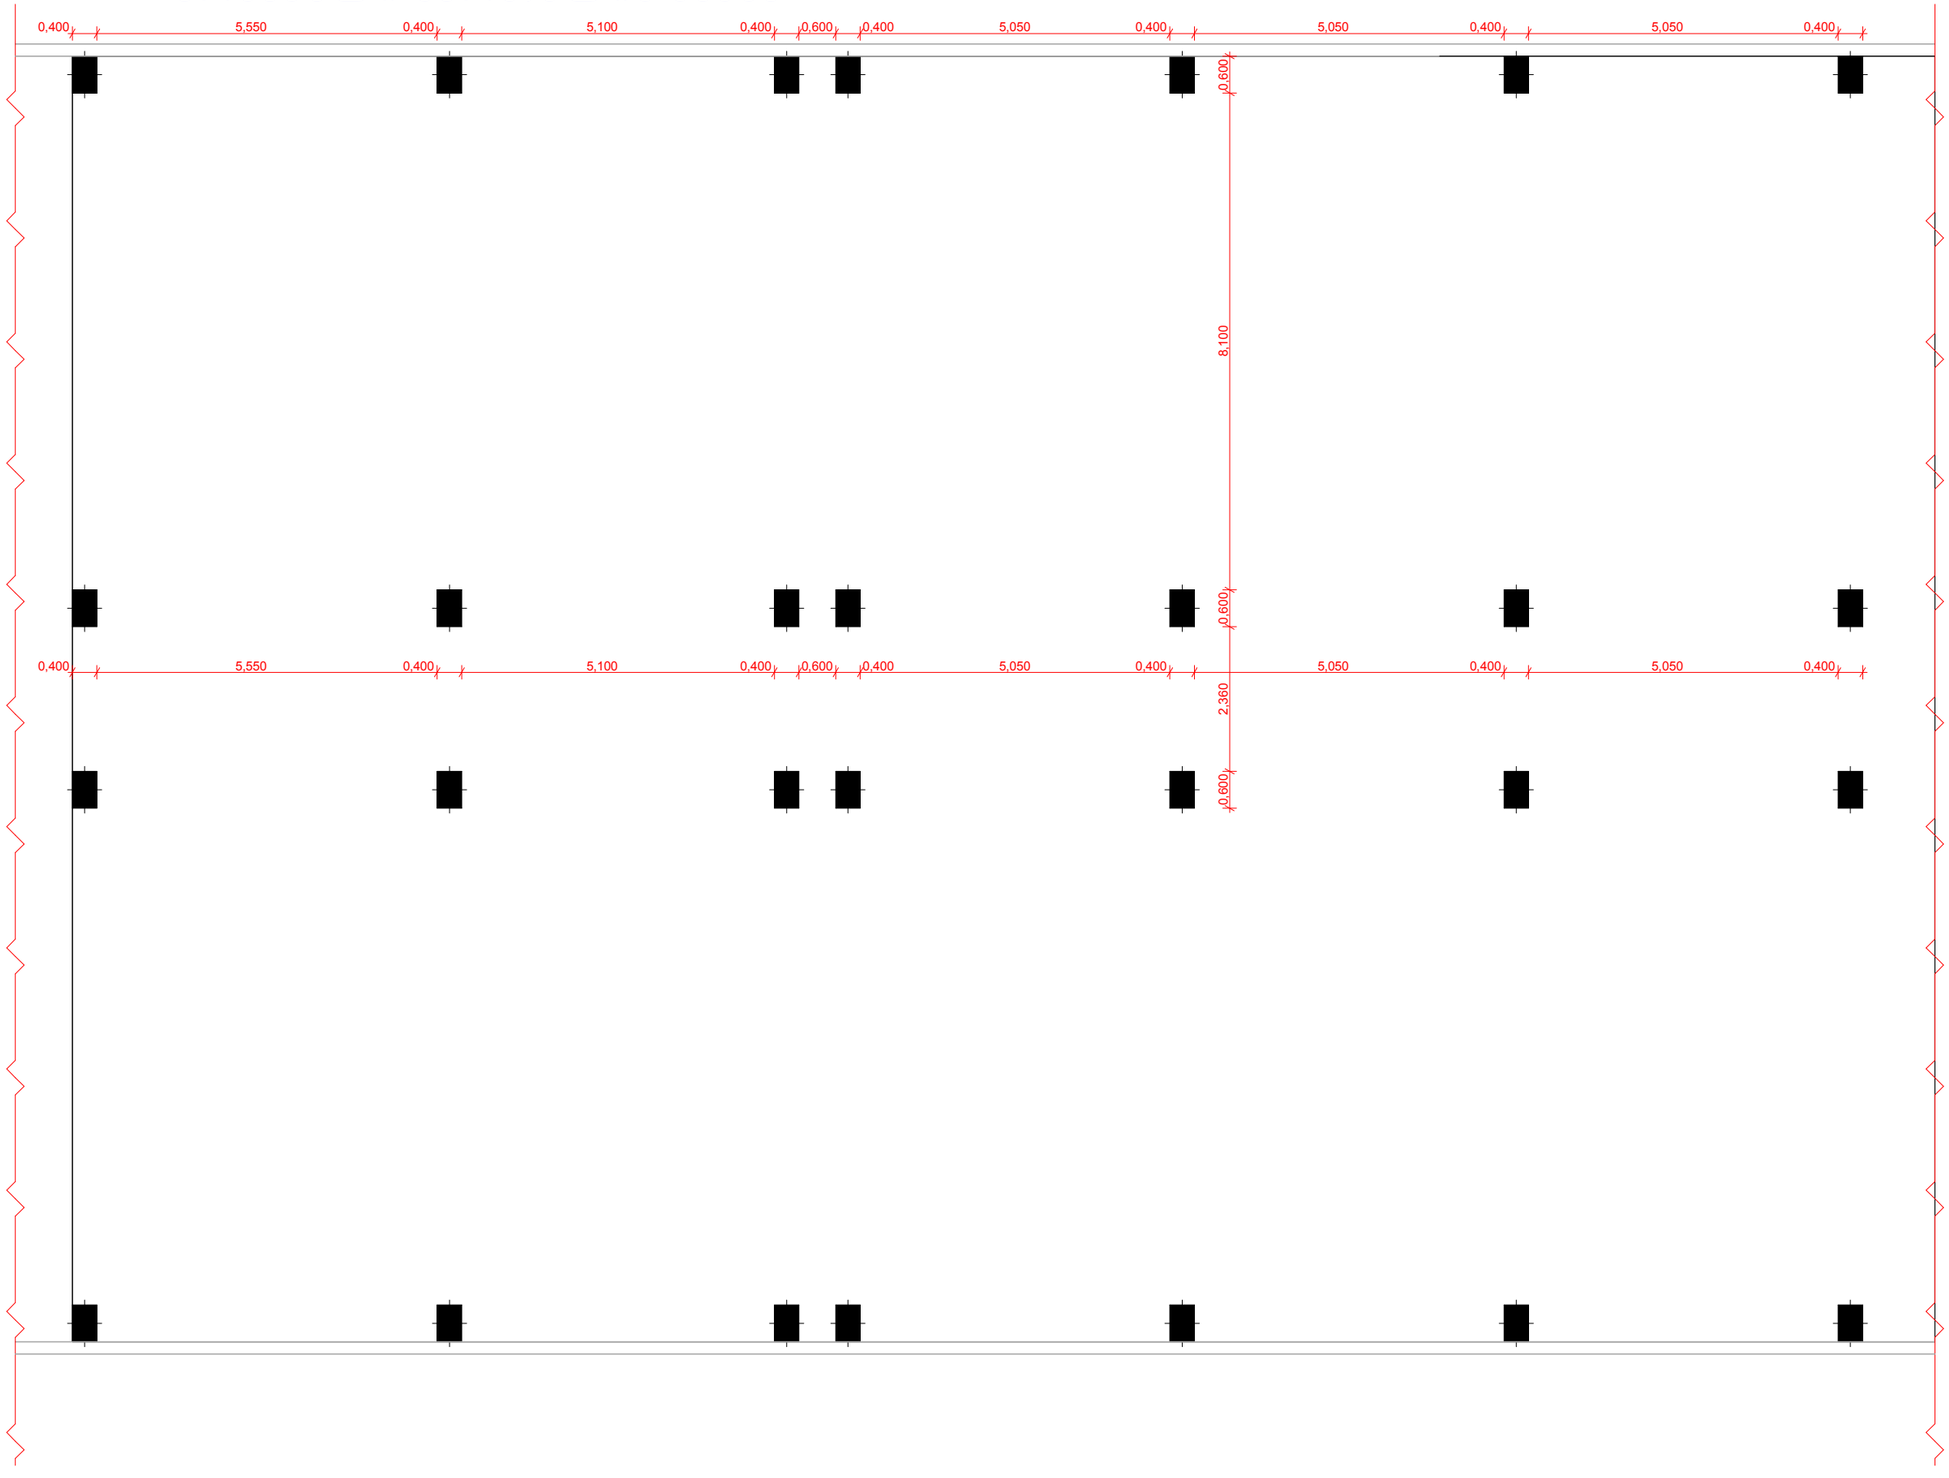

# საპროექტო სართულის გეგმა

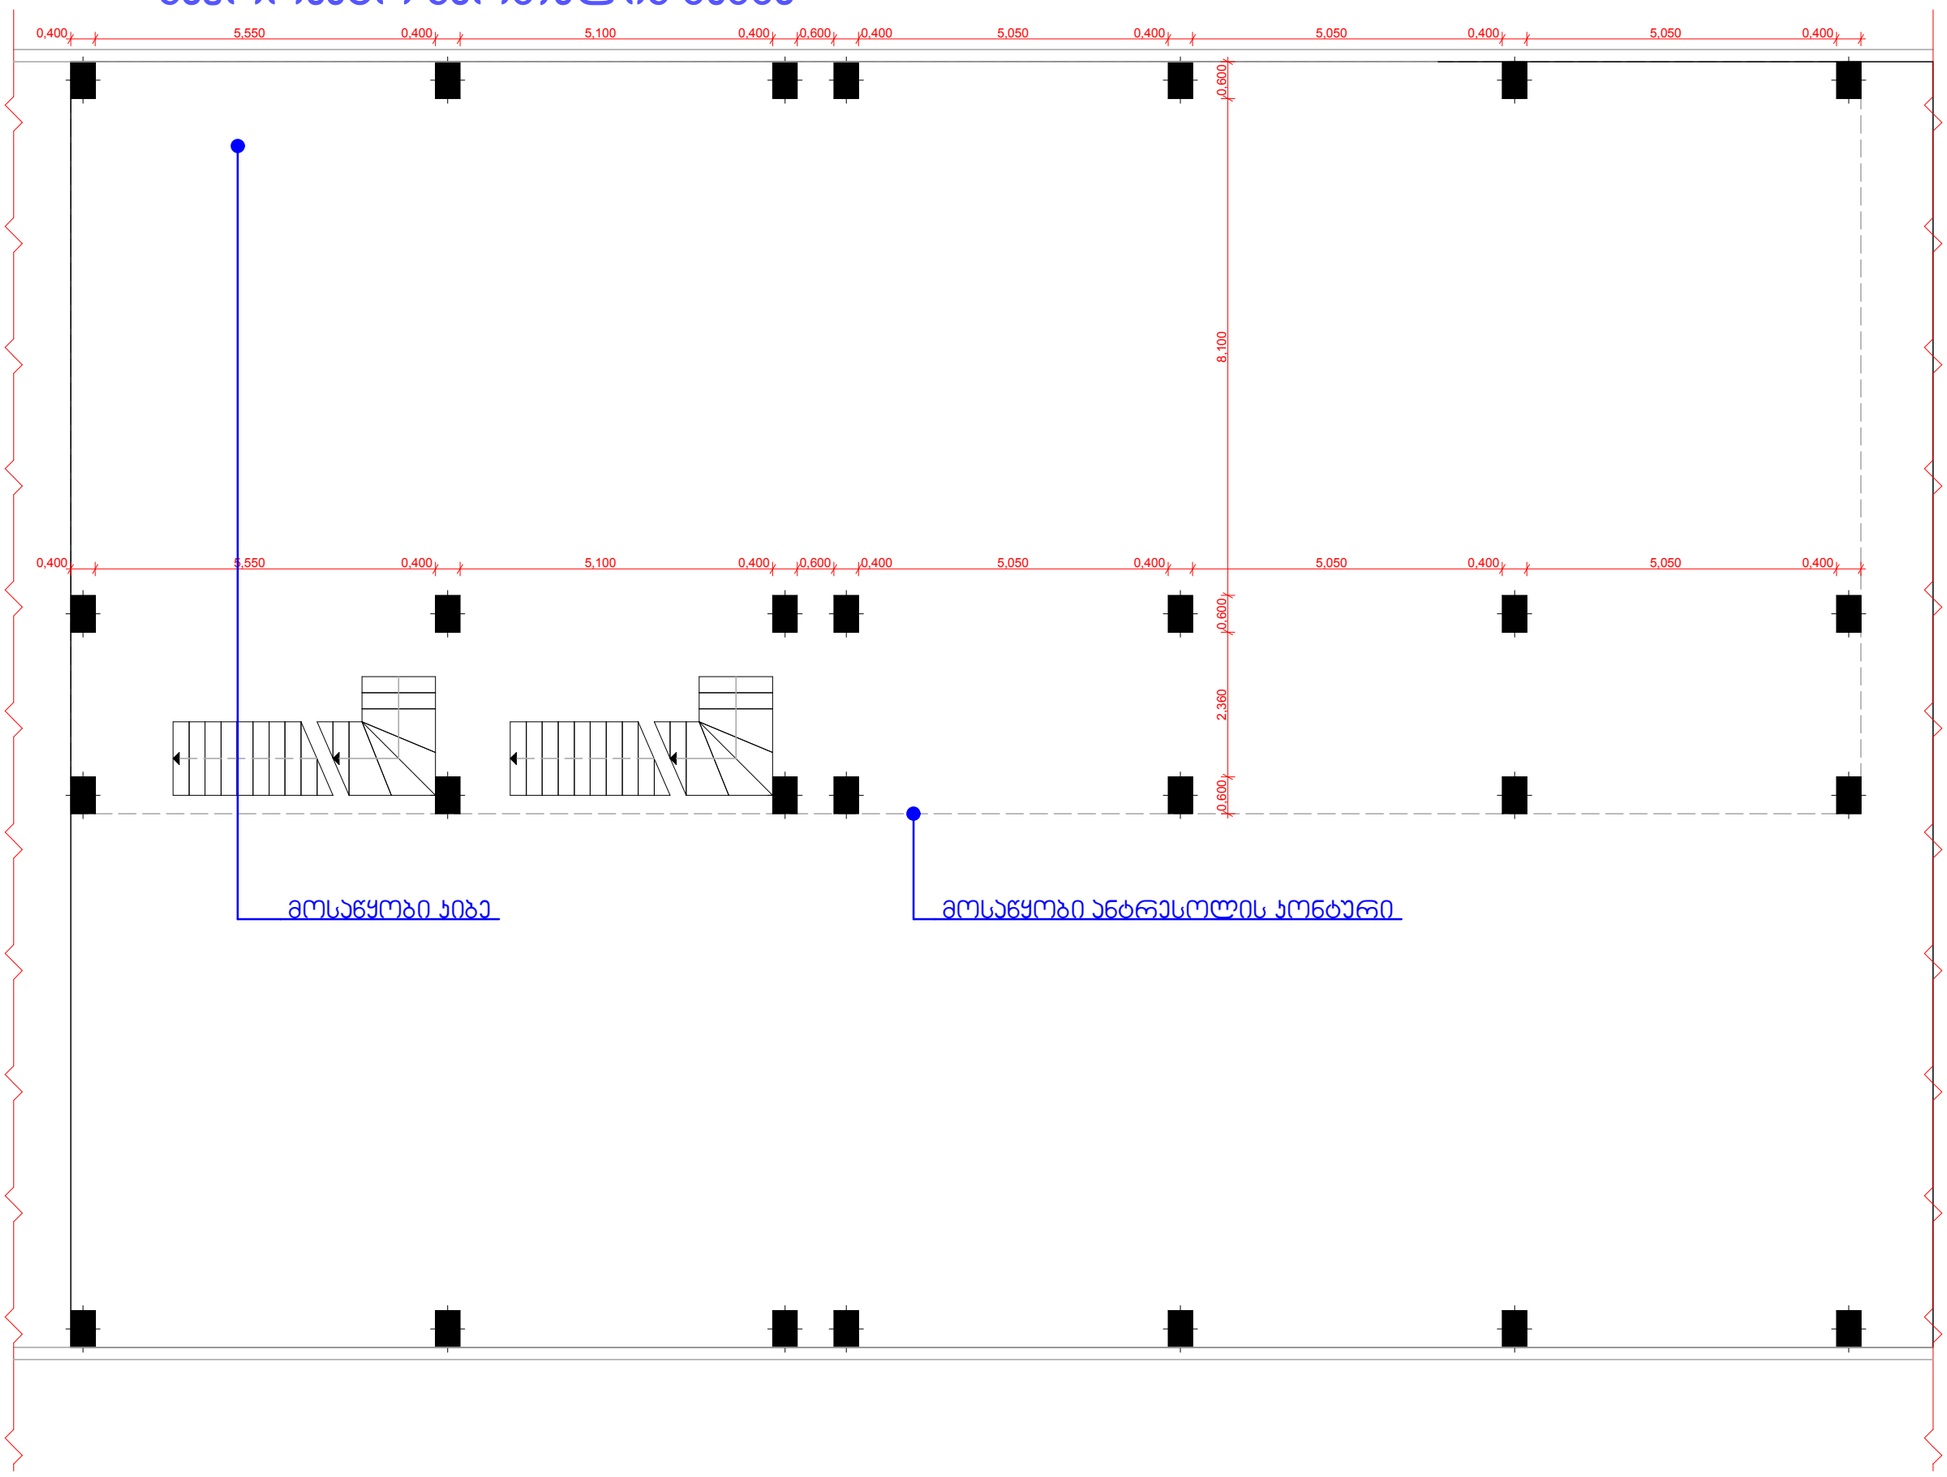

# საპროექტო ანტრესოლის სართულის გეგმა გეგმა

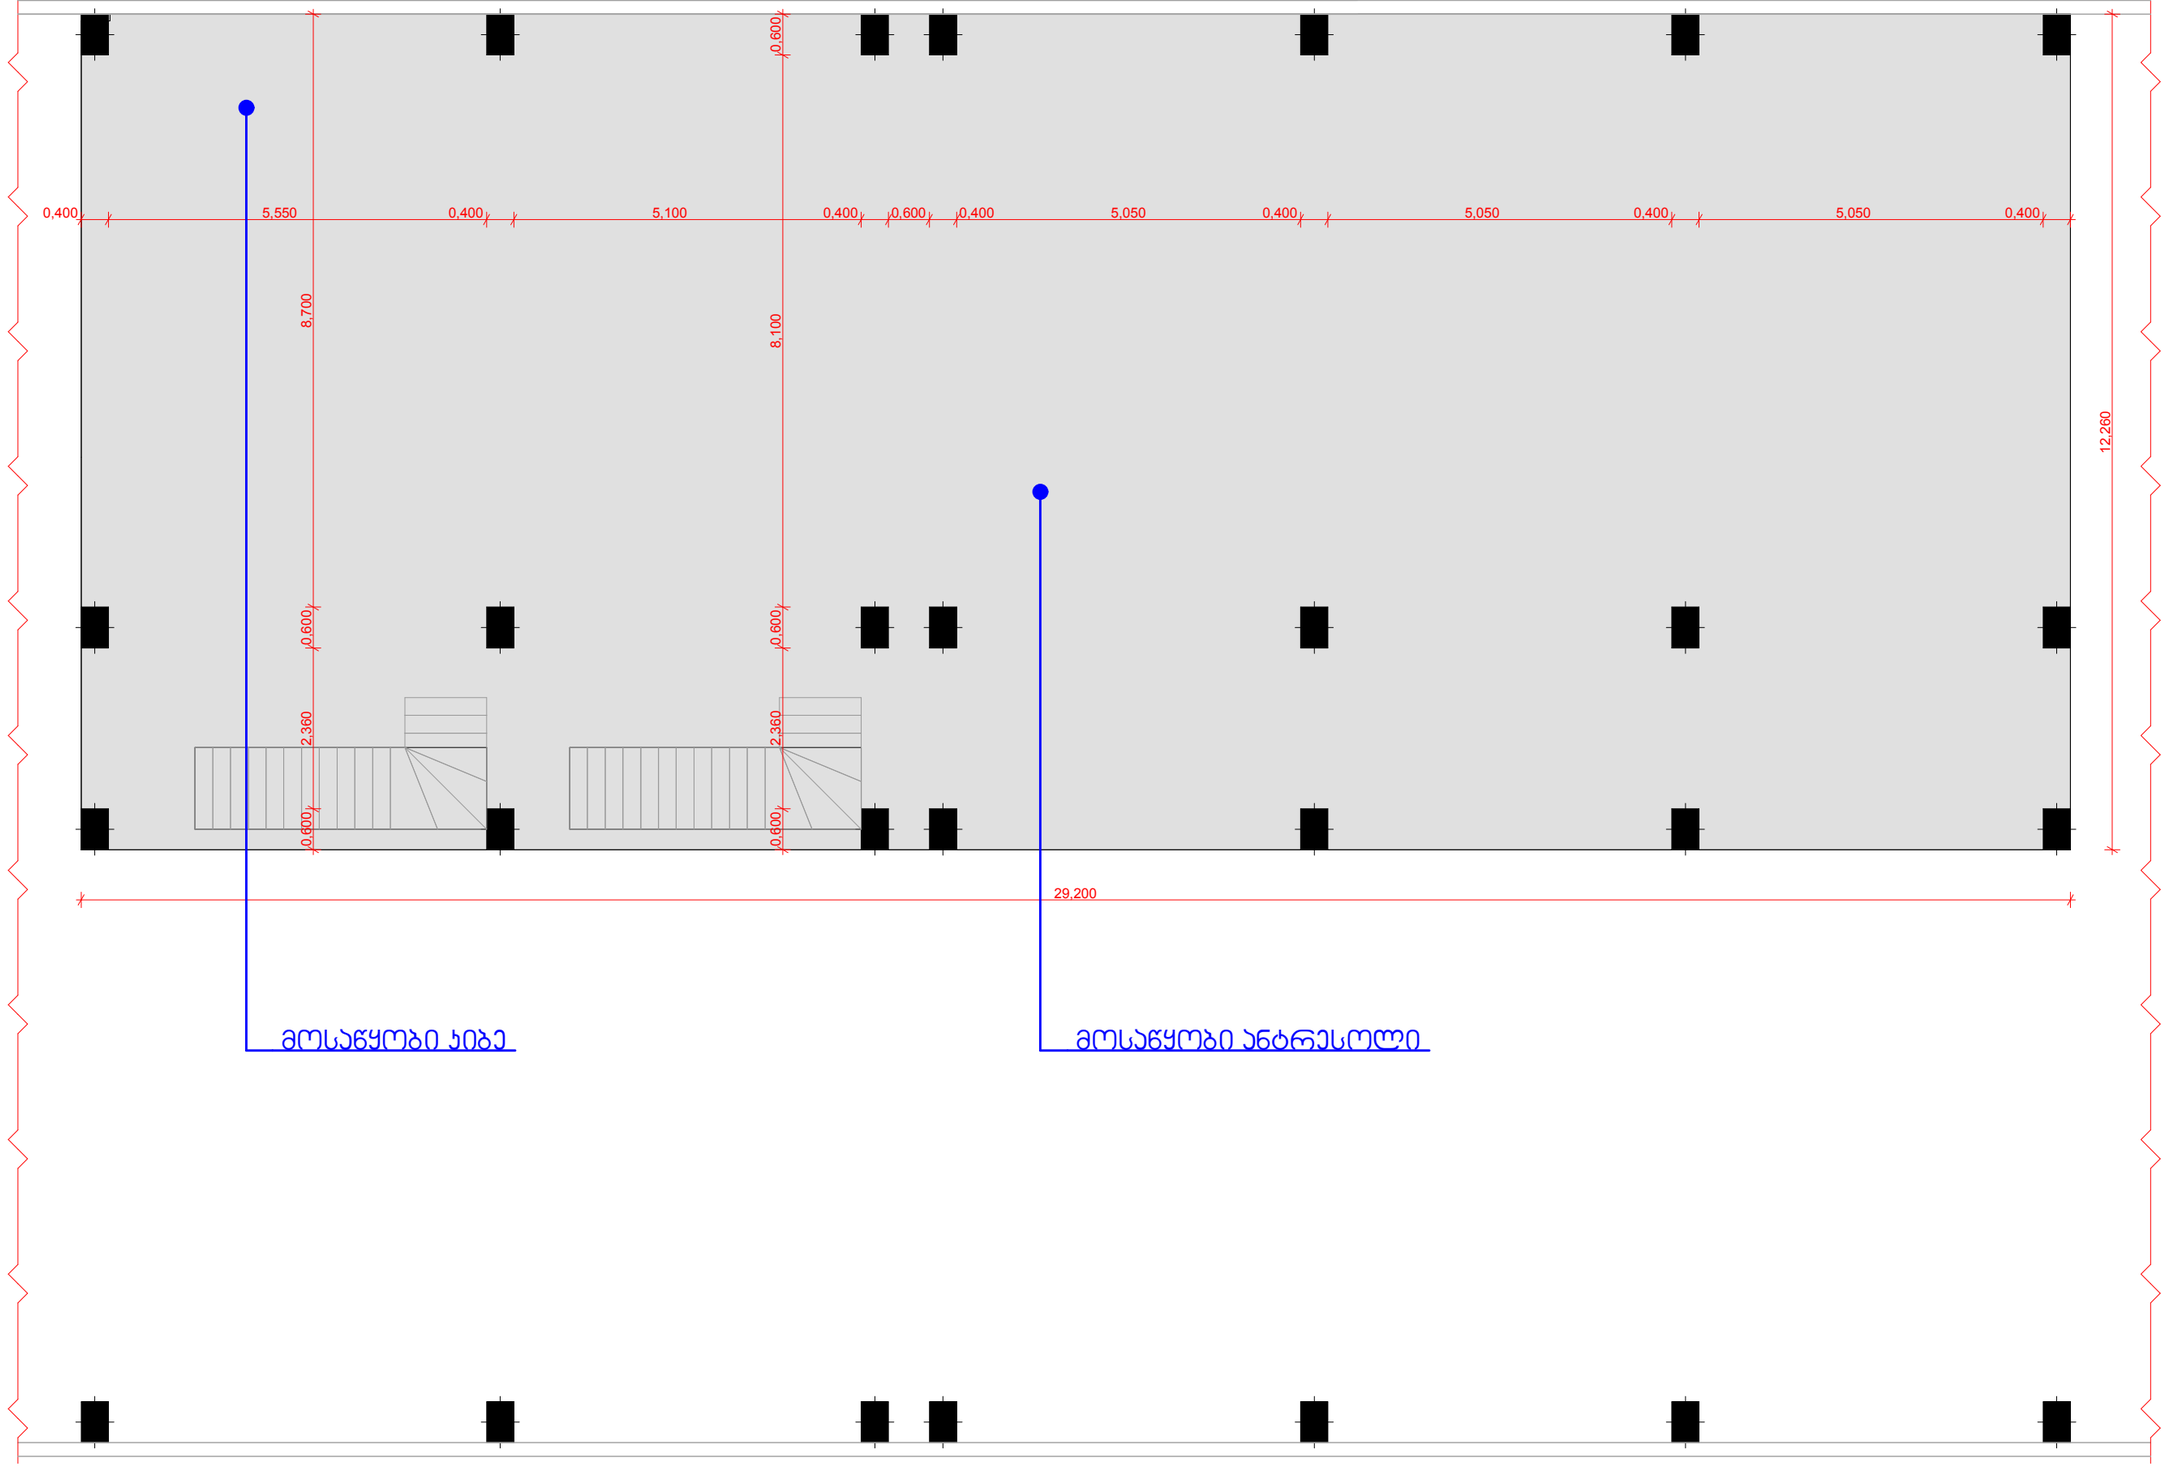

# ფოტომონტაჟი

