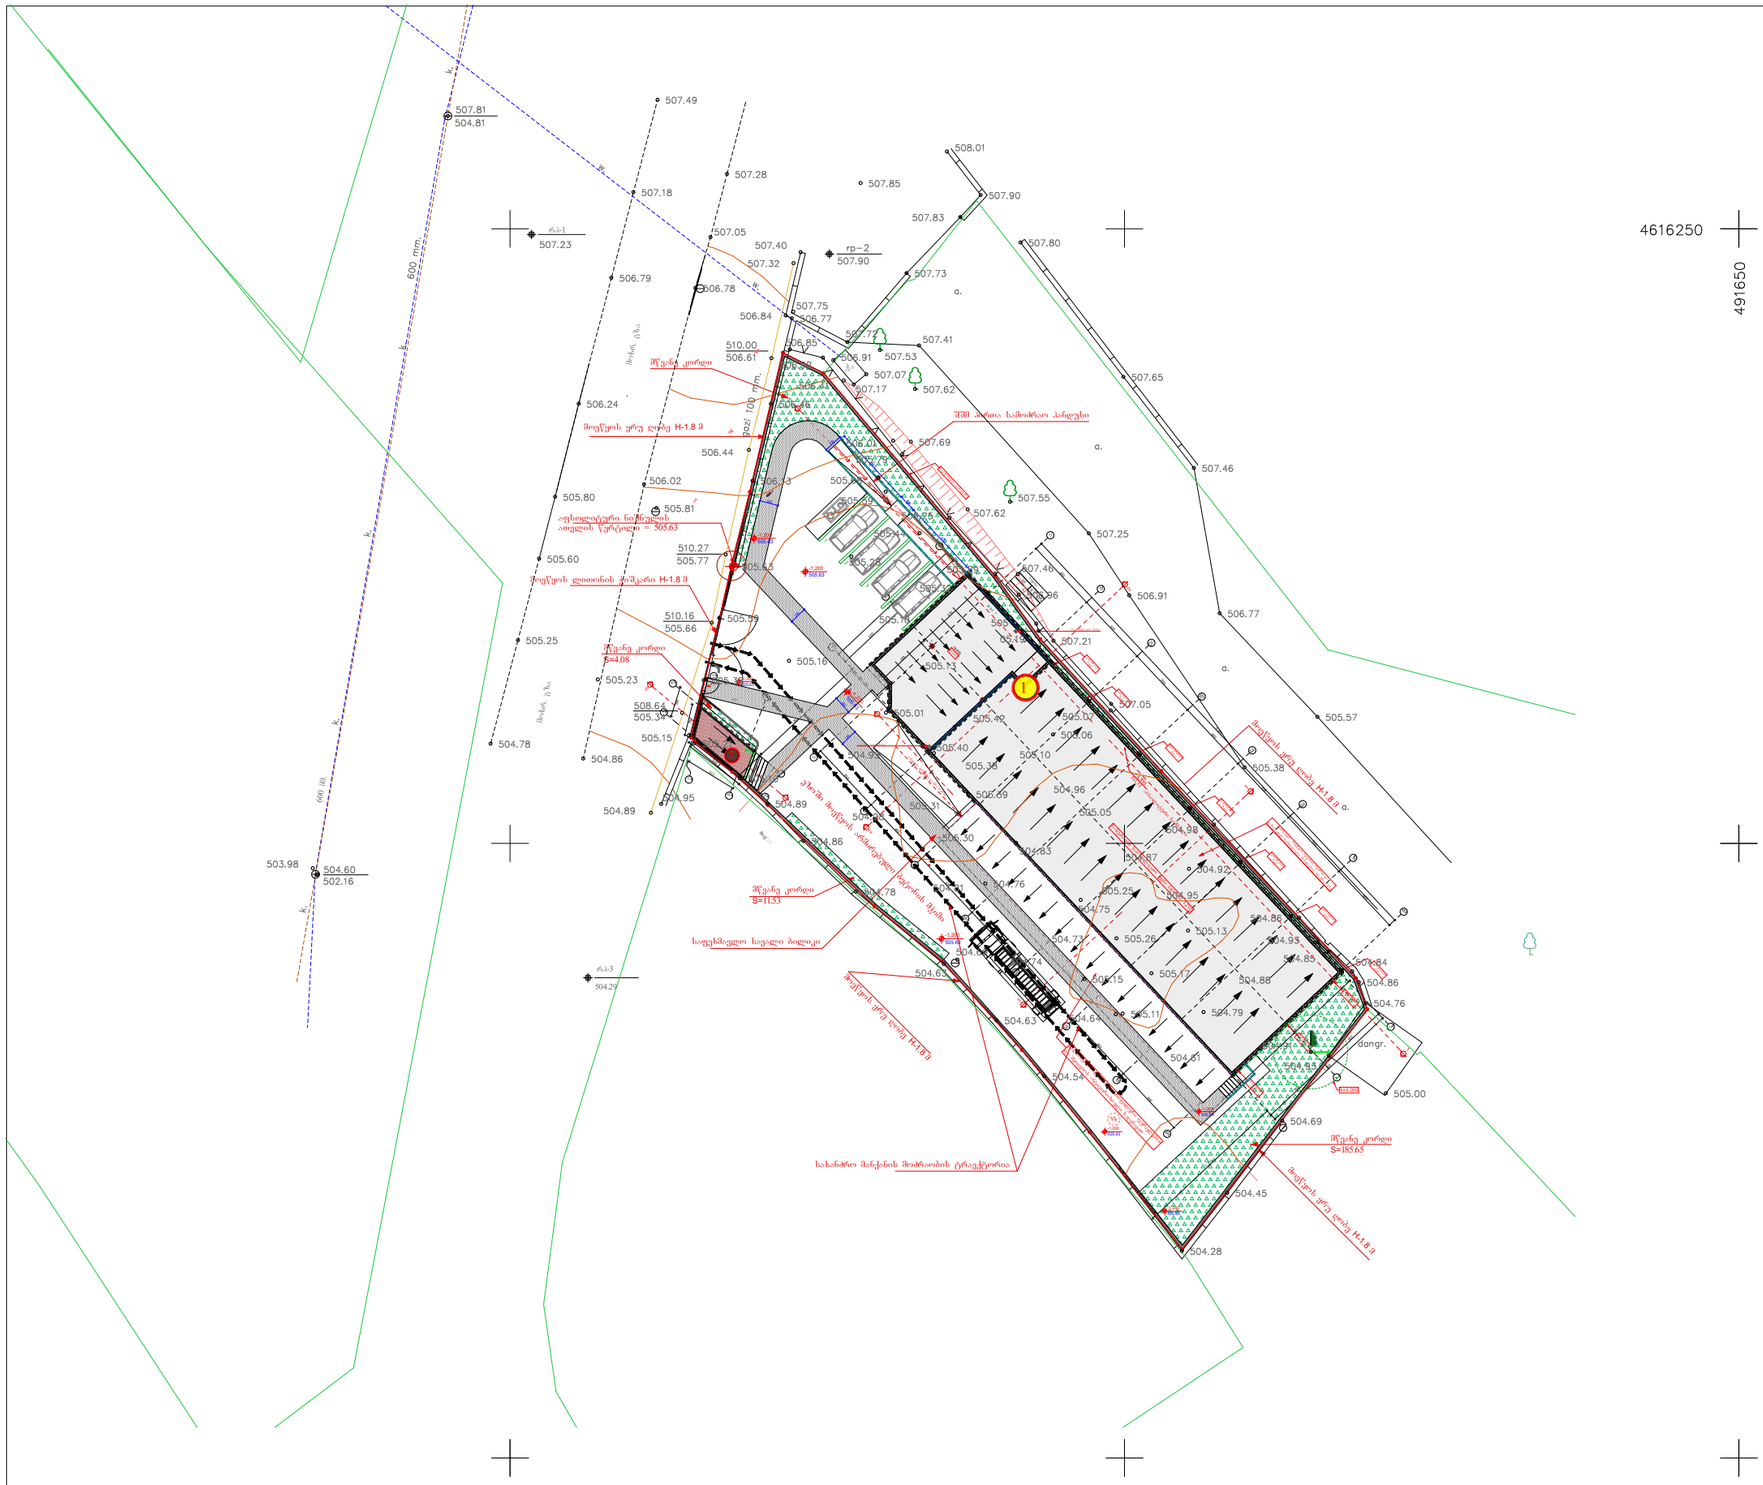
4616250
491650
600 mm.
მშენ. ტერ.
მოეწყოს ყრუ ღობე H-1.8 მ
მშენ. პირთა საშოფრაო პანდუსი
მოეწყოს ლითონის შეშარი H-1.8 მ
შეკეთებული ნაწილების საფარის ზედაპირი = 505.63
შენ. კორპუსი
S=4.08
S=11.53
S=185.65
საფეხმავლო სავალი ბილიკი
ელ.ბოძის მიწაში ჩამაგრებული სადენის მკერი
სახანძრო მანქანის მოძრაობის კონსტრუქციული
მოეწყოს ყრუ ღობე H-1.8 მ
მოეწყოს ყრუ ღობე H-1.8 მ
მოეწყოს ყრუ ღობე H-1.8 მ
dangr.
ტრანსფორმატორი
ტრანსფორმატორი
ტრანსფორმატორი