
სარდაფის გეგმა

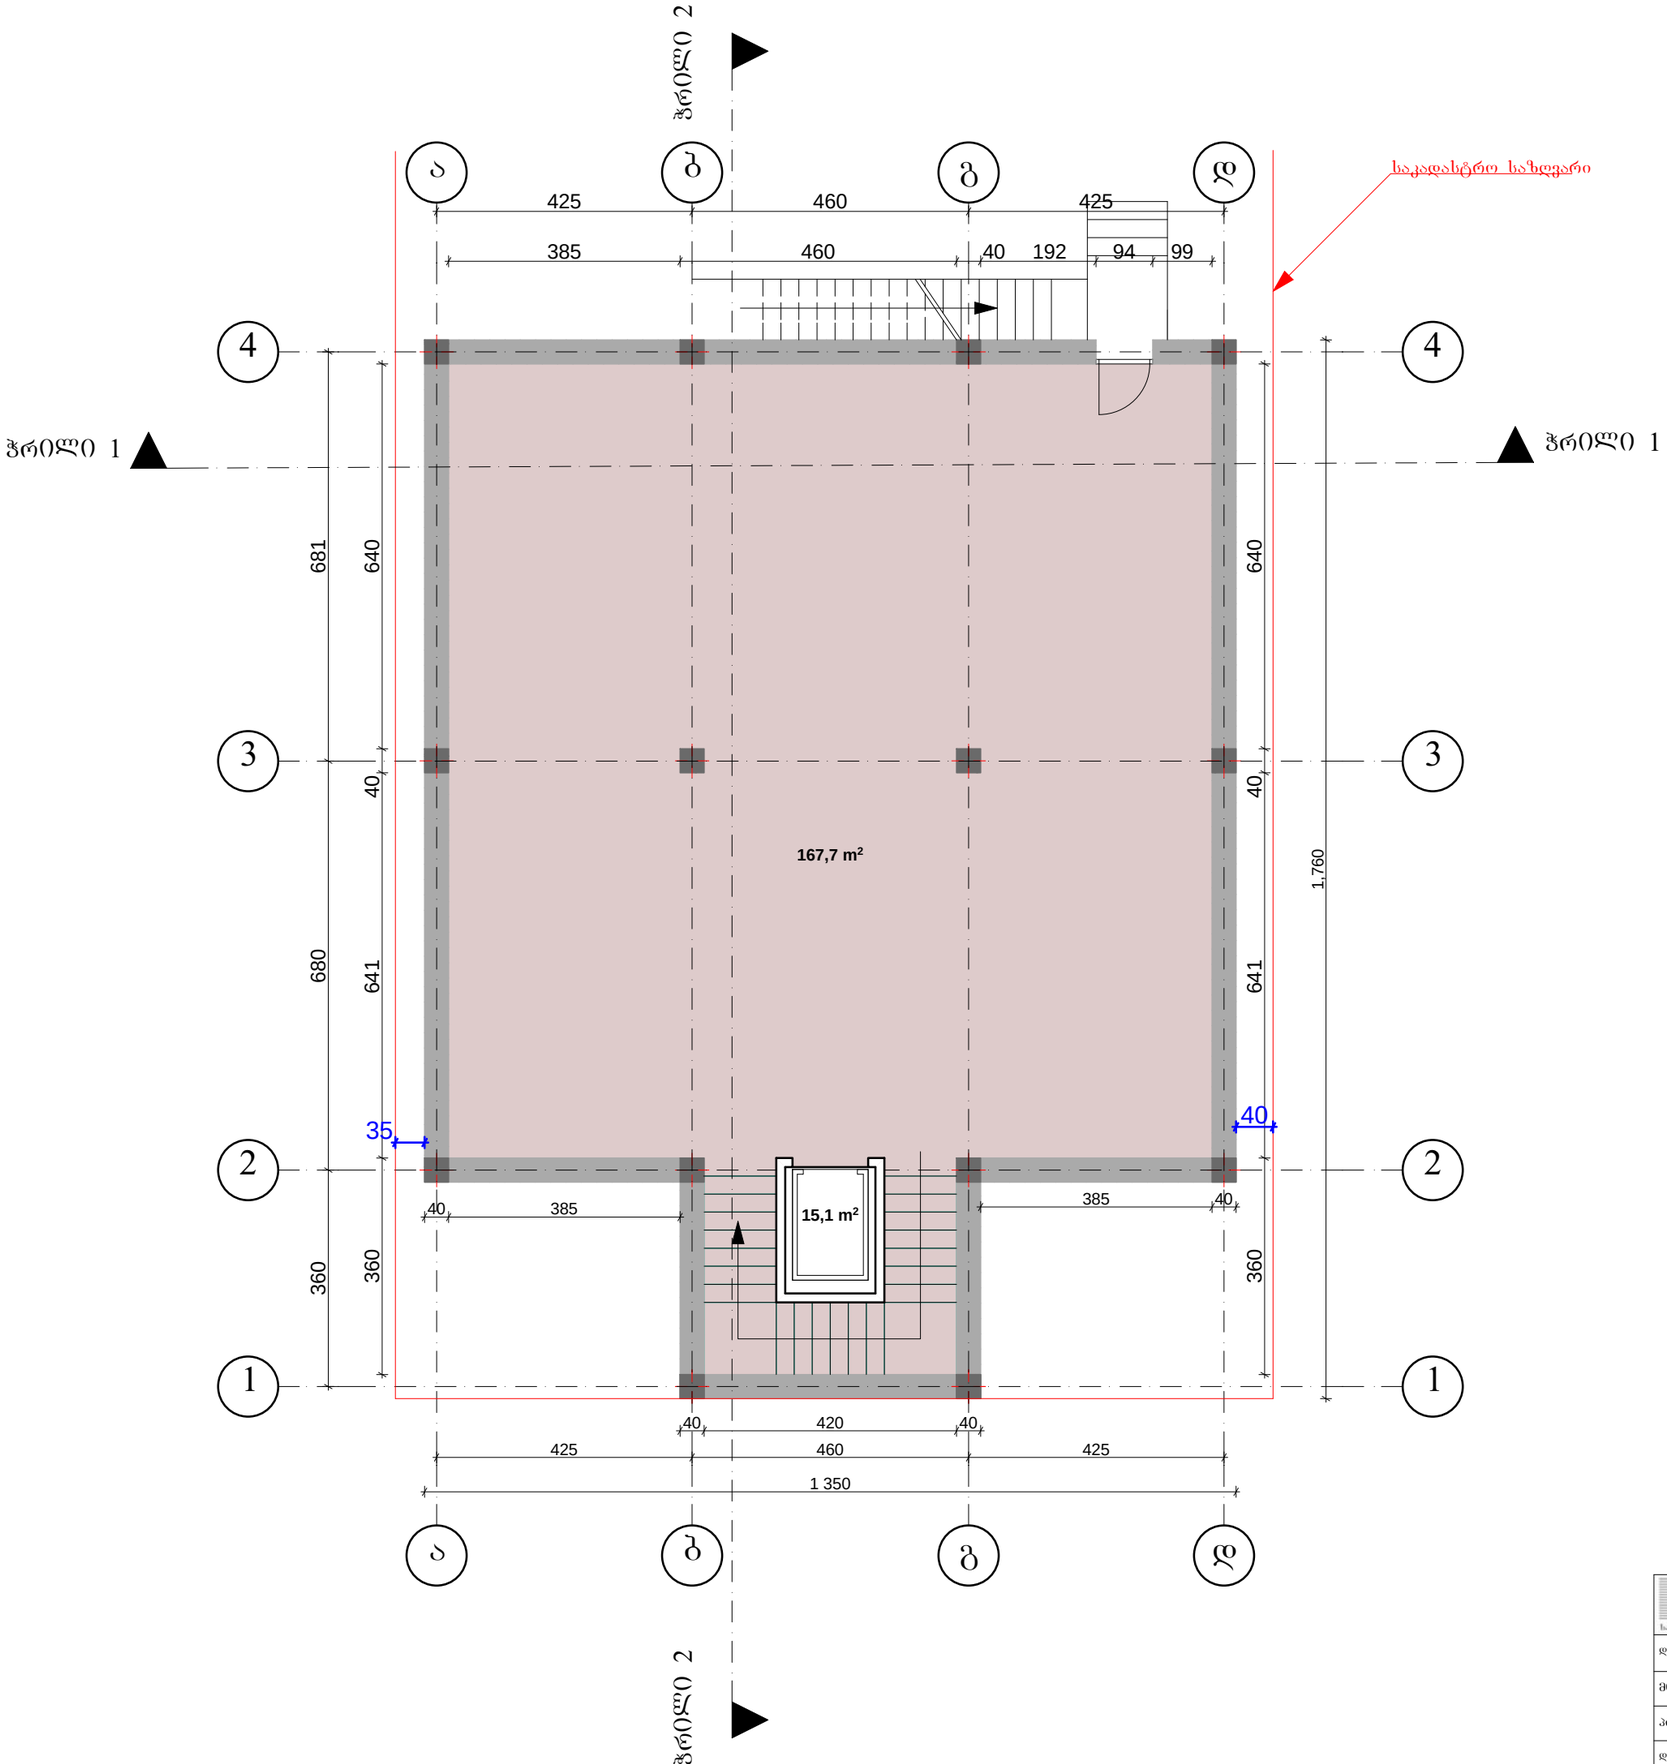

MT STUDIO		
საქართველო, ქ. თბილისი, ქ. შარტავას ქ. №14ა, ს/კ 400046197 mt.studio@bk.ru		
დირექტორი		თ. ხვედელიძე
მთ. არქიტექტორი		თ. ფიფია
პრ. ავტორი		თ. ფიფია
დამკვეთი		რ. დეკანოზიშვილი

პროექტის სახელწოდება:

მრავალფუნქციური ობიექტი

ობიექტის მისამართი: ქ. თბილისი, ვაკე-საბურთალოს რაიონი,ბაქტერიოფაგის ტერიტორიის სამხრეთ-დასავლეთით ვახუშტის სახელობის ხიდის ჩასასვლელთან


ნახაზის სახელწოდება:

სარდაფის გეგმა

მასშტაბი **1:100**

პროექტი	ფურცელი	ფურცლები	თარიღი
სტადია	**ფ-**	**ფ-**	**2013 წ.**

I სართულის გეგმა

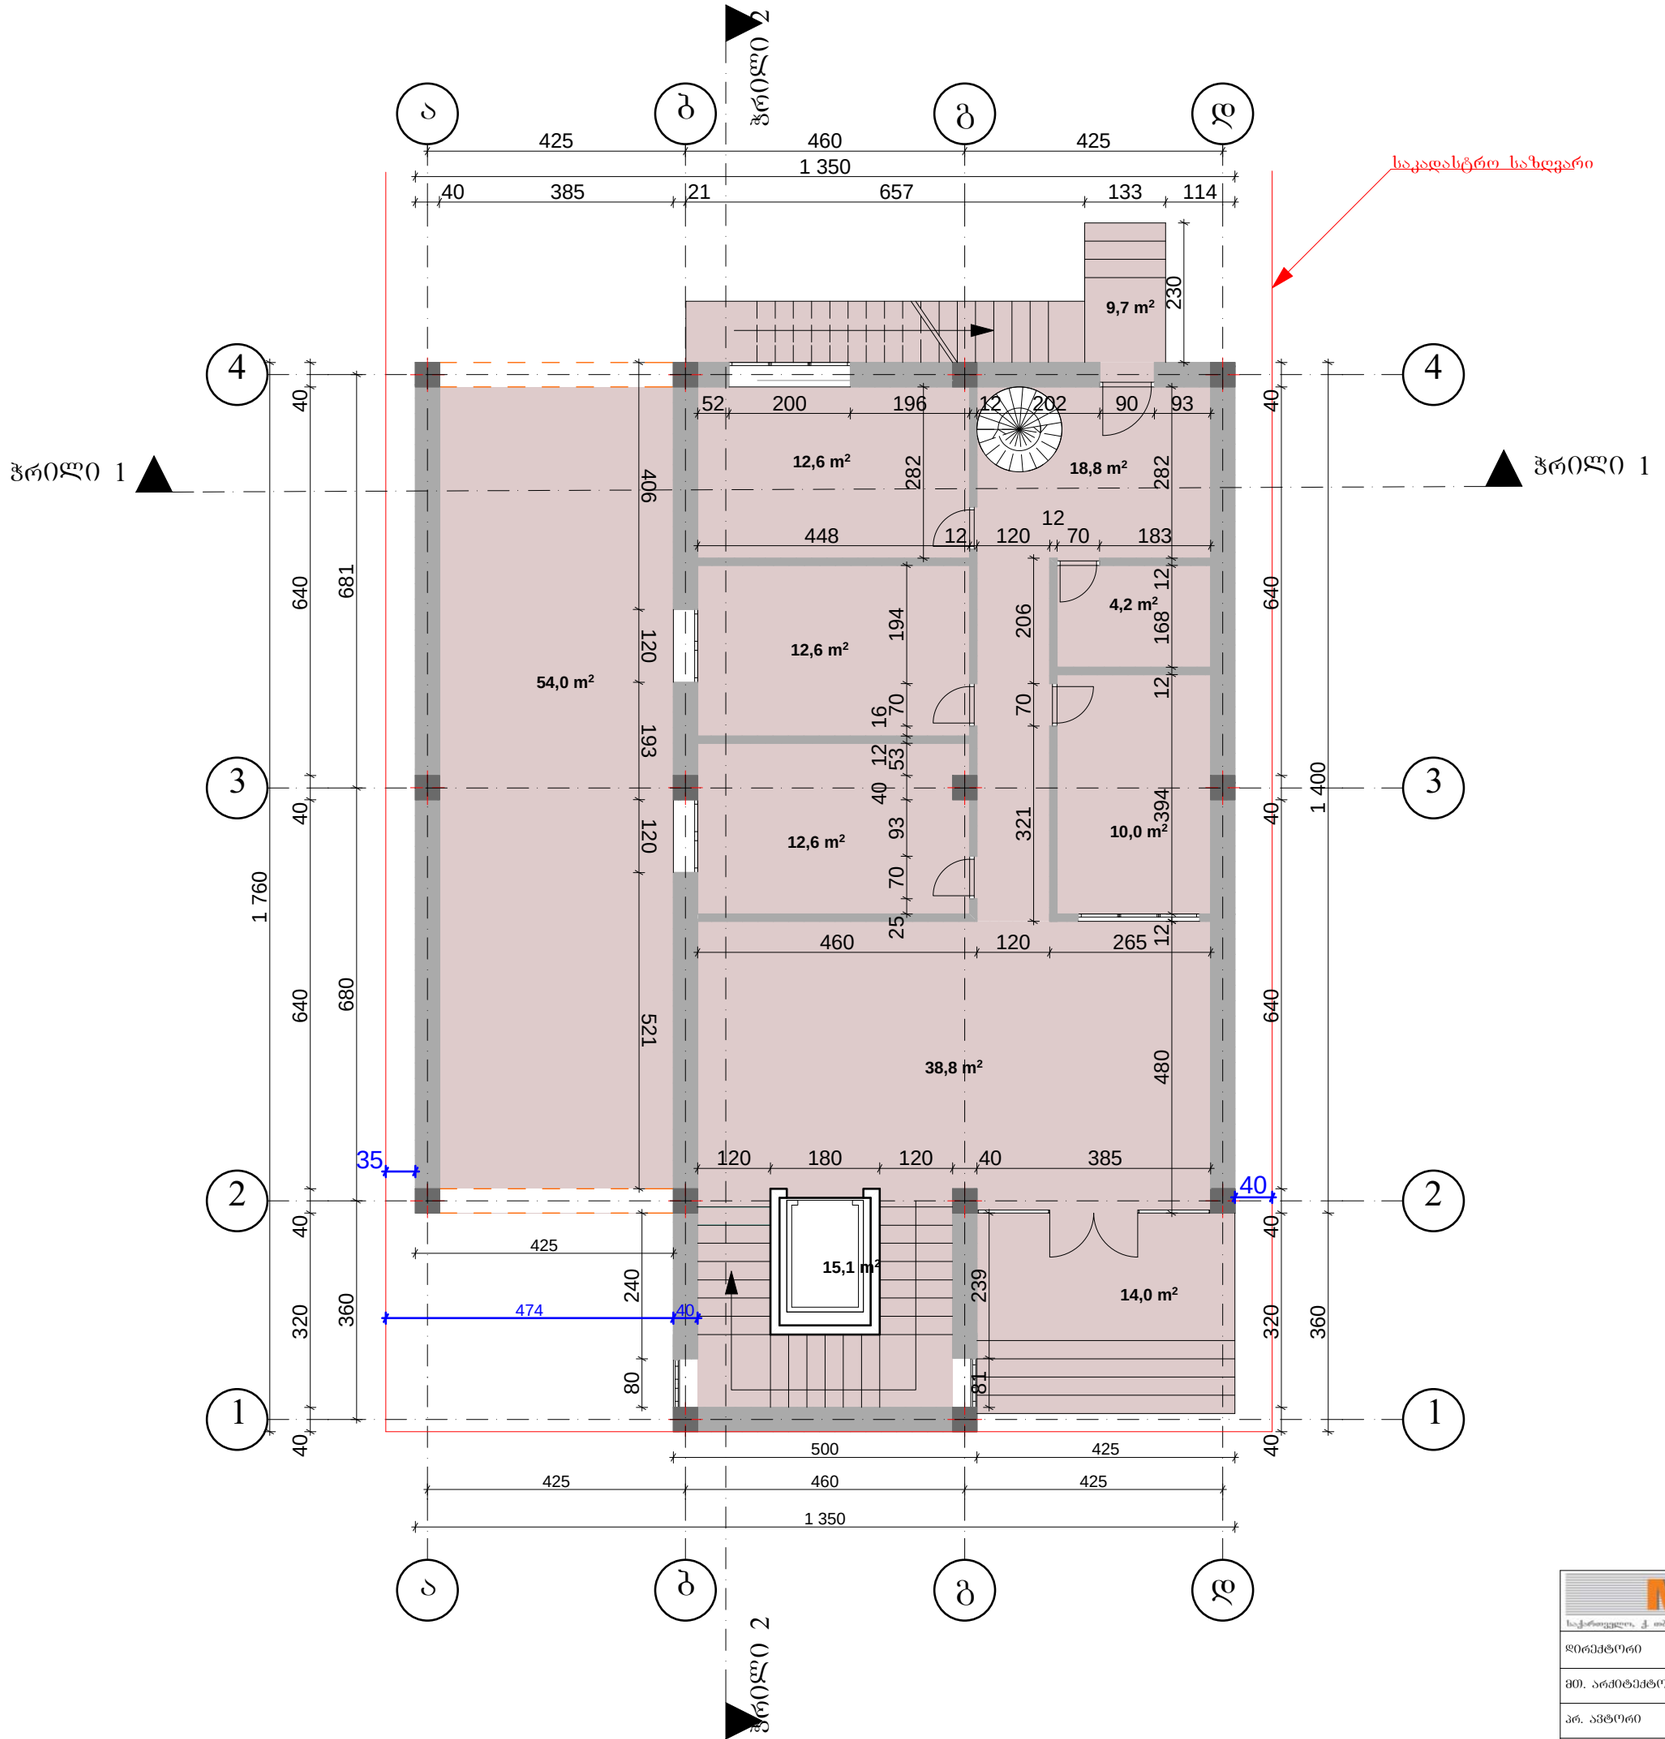


MT STUDIO			
საქართველო, ქ. თბილისი, გ. შარტავას ქ. №14ა, ს/კ 400046197 mt.studio@bk.ru			
დირექტორი		თ. ხეჩელაძე	
მთ. არქიტექტორი		თ. ფიფია	
არ. აპტორი		თ. ფიფია	
დამკვეთი		რ. დეკანოზიშვილი	

პროექტის სახელწოდება:
მრავალფუნქციური ობიექტი
ობიექტის მისამართი: ქ. თბილისი, ვაკე-საბურთალოს რაიონი,ბაქტრიოფაგის ტერიტორიის სამხრეთ-დასავლეთით ვახუშტის სახელობის ხიდის ჩასასვლელთან
ნახაზის სახელწოდება:
I სართულის გეგმა


მასშტაბი	პროექტი	ფურცელი	ფურცლები	თარიღი
1:100	სტადია	ფ-	ფ-	2013 წ.

II სართულის გეგმა

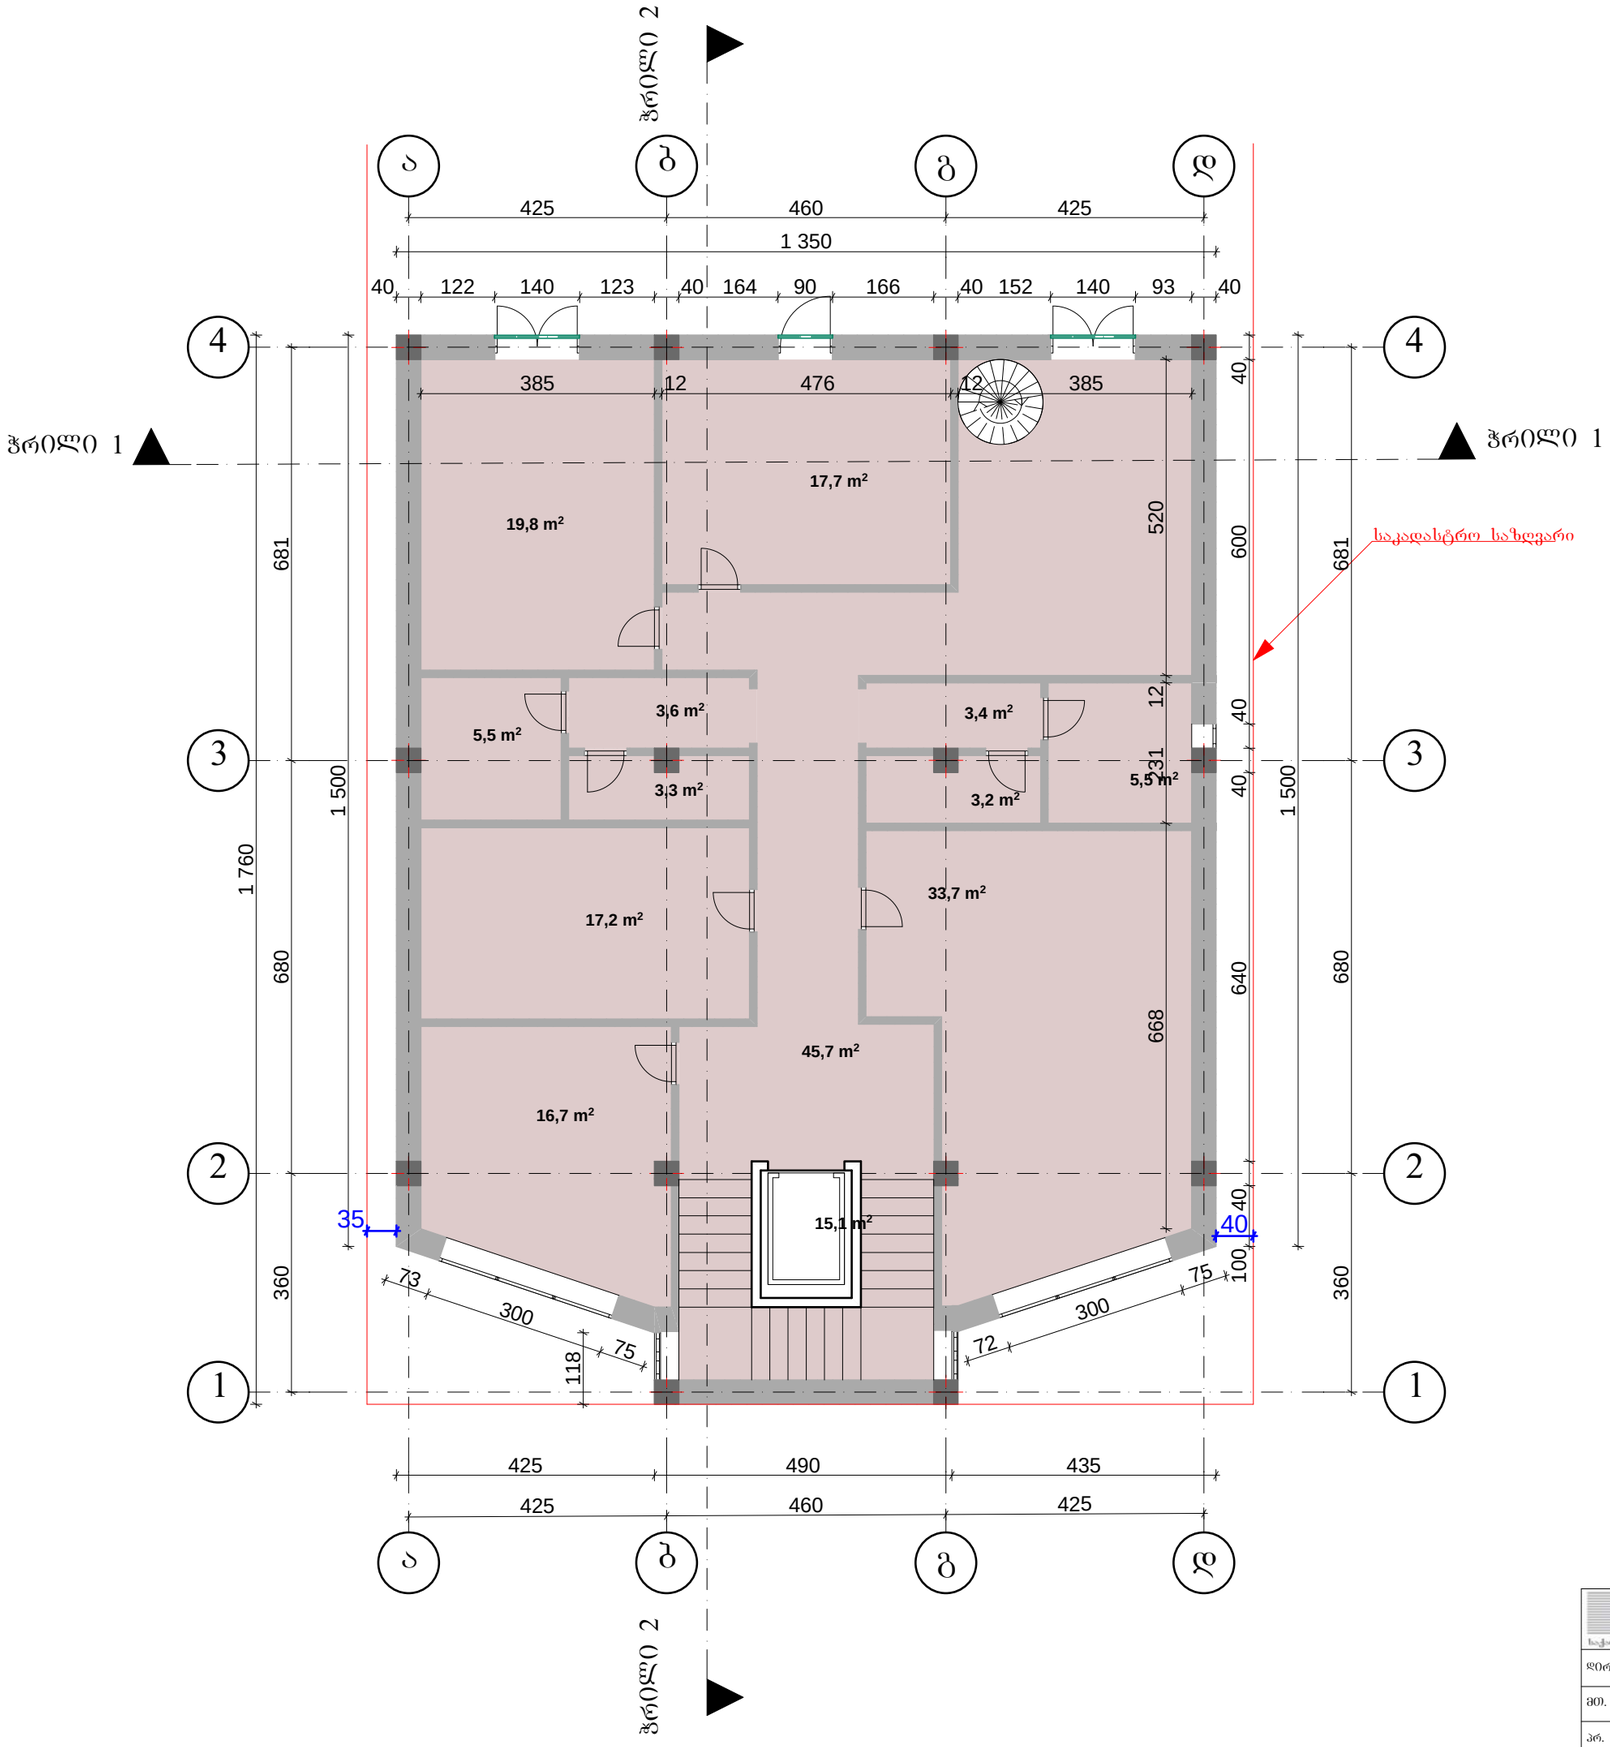

MT STUDIO საქართველო, ქ. თბილისი, ქ. შარტავას ქ. №14ა, ს/კ 400046197 mt.studio@bk.ru			პროექტის სახელწოდება: *მრავალფუნქციური ობიექტი* ობიექტის მისამართი: ქ. თბილისი, ვაკე-საბურთალოს რაიონი,ბაქტრიოფაგის ტერიტორიის სამხრეთ-დასავლეთით ვახუშტის სახელობის ხიდის ჩახსნელთან
დირექტორი		თ. ხუციშვილი	ნახაზის სახელწოდება: *II სართულის გეგმა* — მასშტაბი 1:100
მთ. არქიტექტორი		თ. ფიფია	
პრ. ავტორი		თ. ფიფია	
დამკვეთი		რ. დევდარიანი	პროექტი: სტადია; ფურცელი: ფ-; ფურცლები: ფ-; თარიღი: 2013 წ.


III სართულის გეგმა

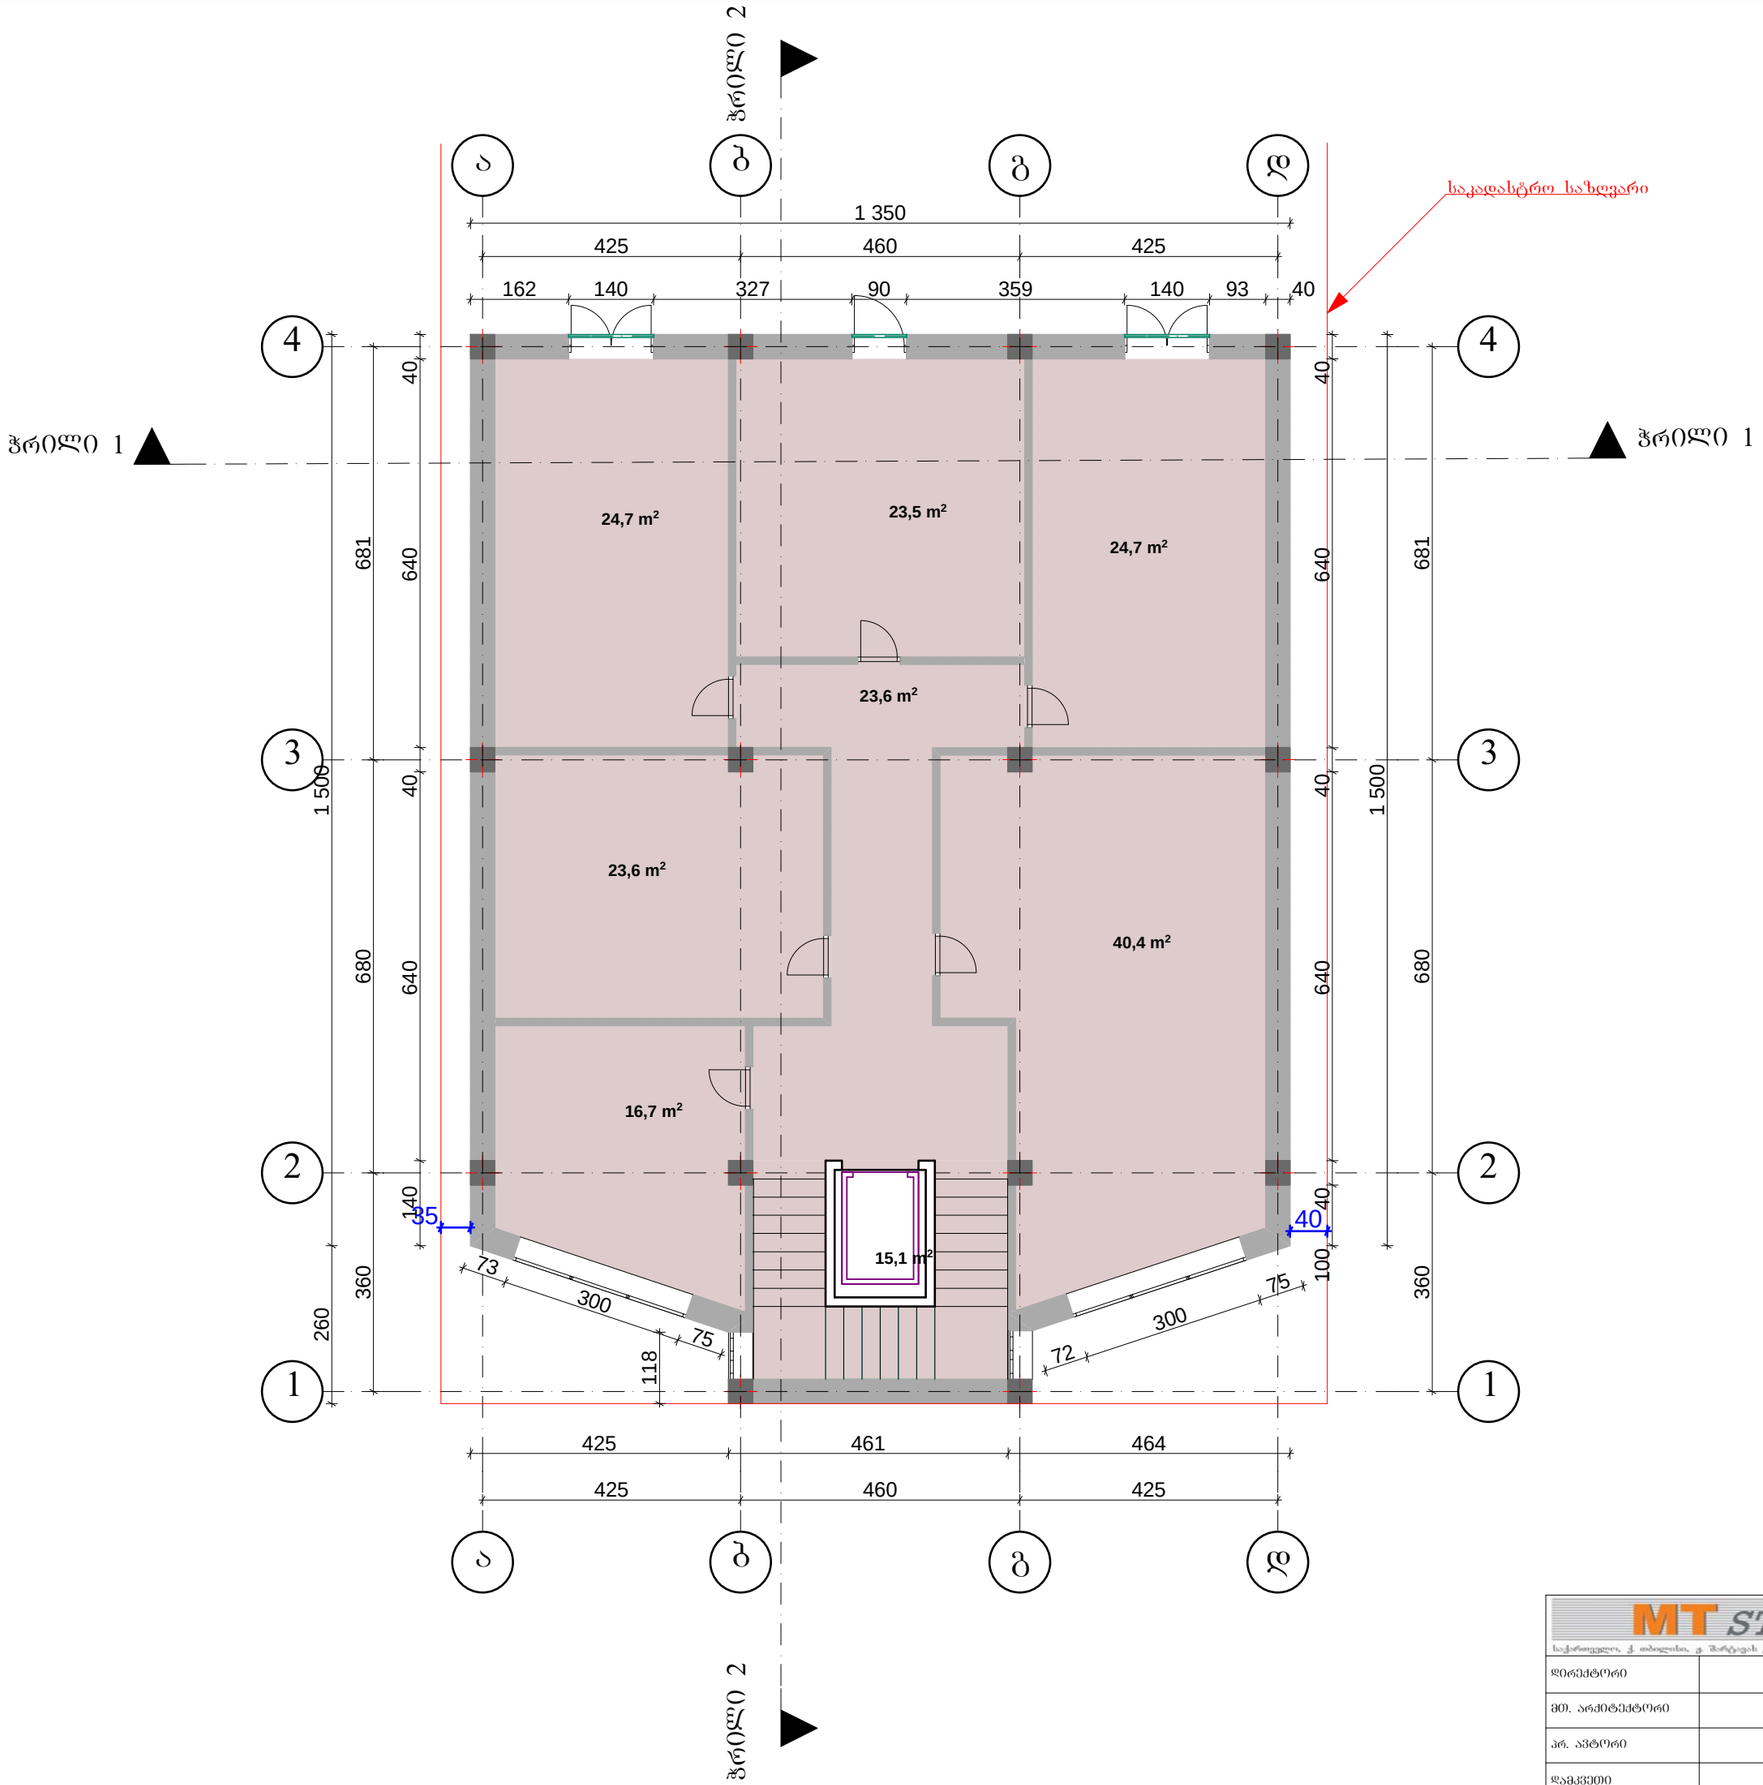

MT STUDIO საქართველო, ქ. თბილისი, გ. შარტავას ქ. №14ა, ს/კ 400046197 mt.studio@bk.ru			
დირექტორი		თ. ხუციშვილი	
მთ. არქიტექტორი		თ. ფიფია	
პრ. ავტორი		თ. ფიფია	
დამკვეთი		რ. დეკანოიძე	

პროექტის სახელწოდება: მრავალფუნქციური ობიექტი			
ობიექტის მისამართი: ქ. თბილისი, ვაკე-საბურთალოს რაიონი,ბაქტრიოფაგის ტერიტორიის სამხრეთ-დასავლეთით ვახუშტის სახელობის ხიდის ჩასახვევთან			
ნახაზის სახელწოდება: III სართულის გეგმა			მასშტაბი 1:100
პროექტი სტადია	ფურცელი ფ-	ფურცლები ფ-	თარიღი 2013 წ.

IVსართულის გეგმა

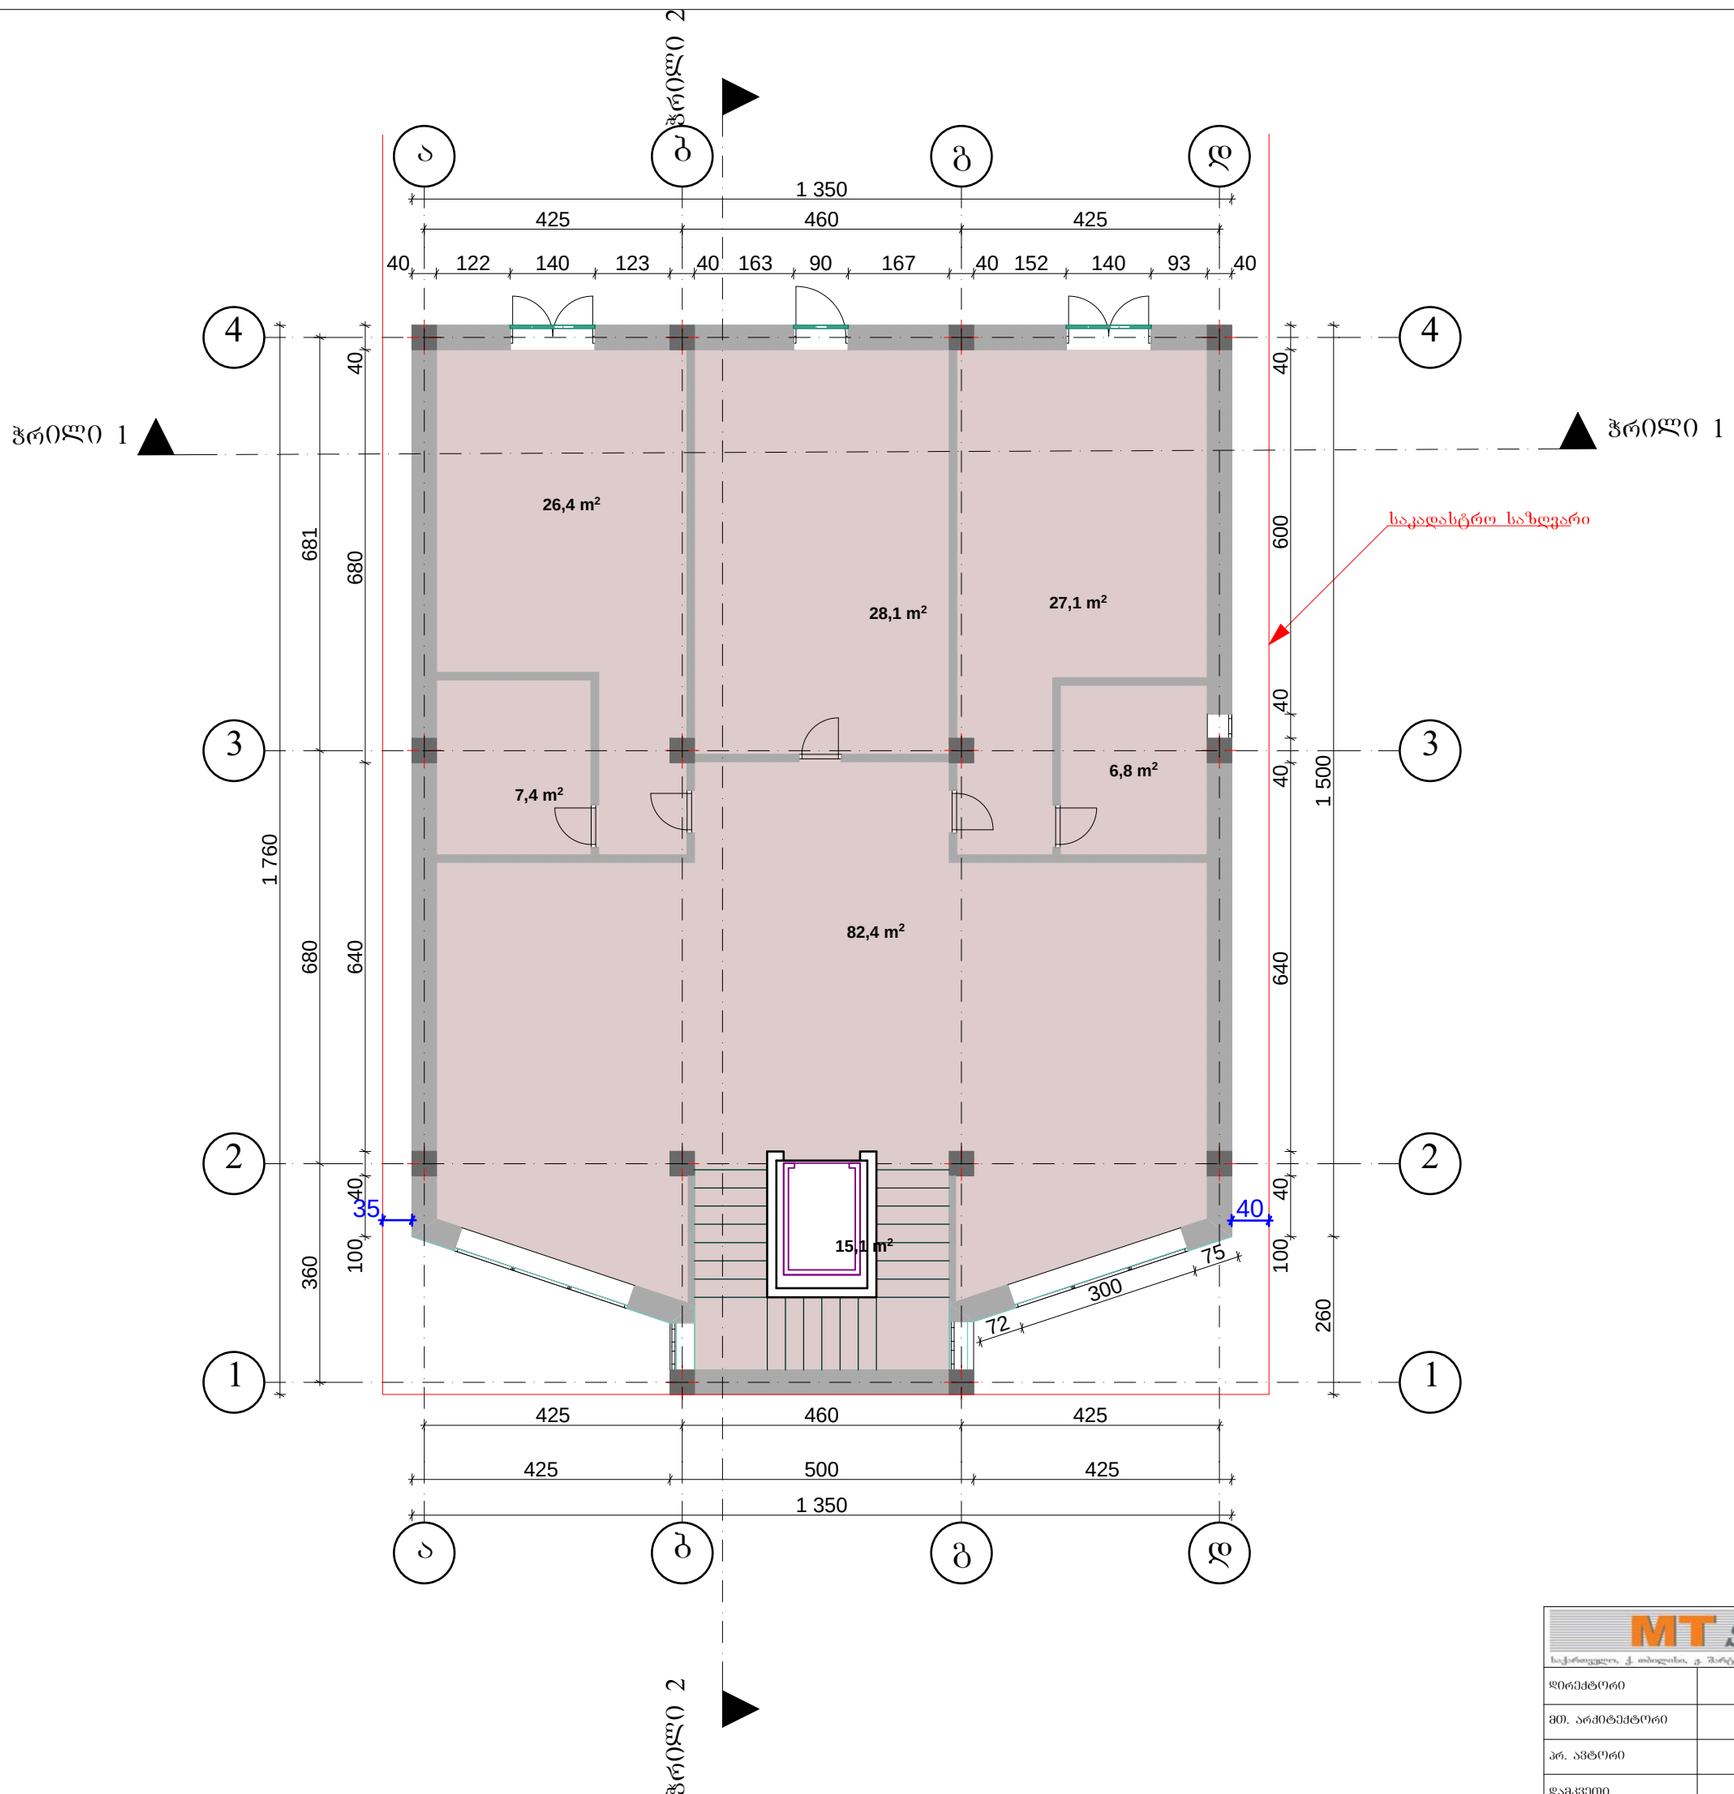


MT STUDIO საქართველო, ქ. თბილისი, ვ. შარტავას ქ. N14ა, ს/კ 400046197 mt.studio@bk.ru		
დირექტორი		თ. ხუციშვილი
მთ. არქიტექტორი		თ. ფიფია
პრ. ავტორი		თ. ფიფია
დამკვეთი		რ.დეკანოიძე

პროექტის სახელწოდება:
მრავალფუნქციური ობიექტი
ობიექტის მისამართი: ქ. თბილისი, ვაკე-საბურთალოს რაიონი,ბაქტრიოფაგის ტერიტორიის სამხრეთ-დასავლეთით ფახუშეთის სახელობის ხიდის ჩასახვევთან
ნახაზის სახელწოდება:
IV სართულის გეგმა
მასშტაბი 1:100


პროექტი	ფურცელი	ფურცლები	თარიღი
სტადია	ფ-	ფ-	2013 წ.

გერანდის სართულის გეგმა

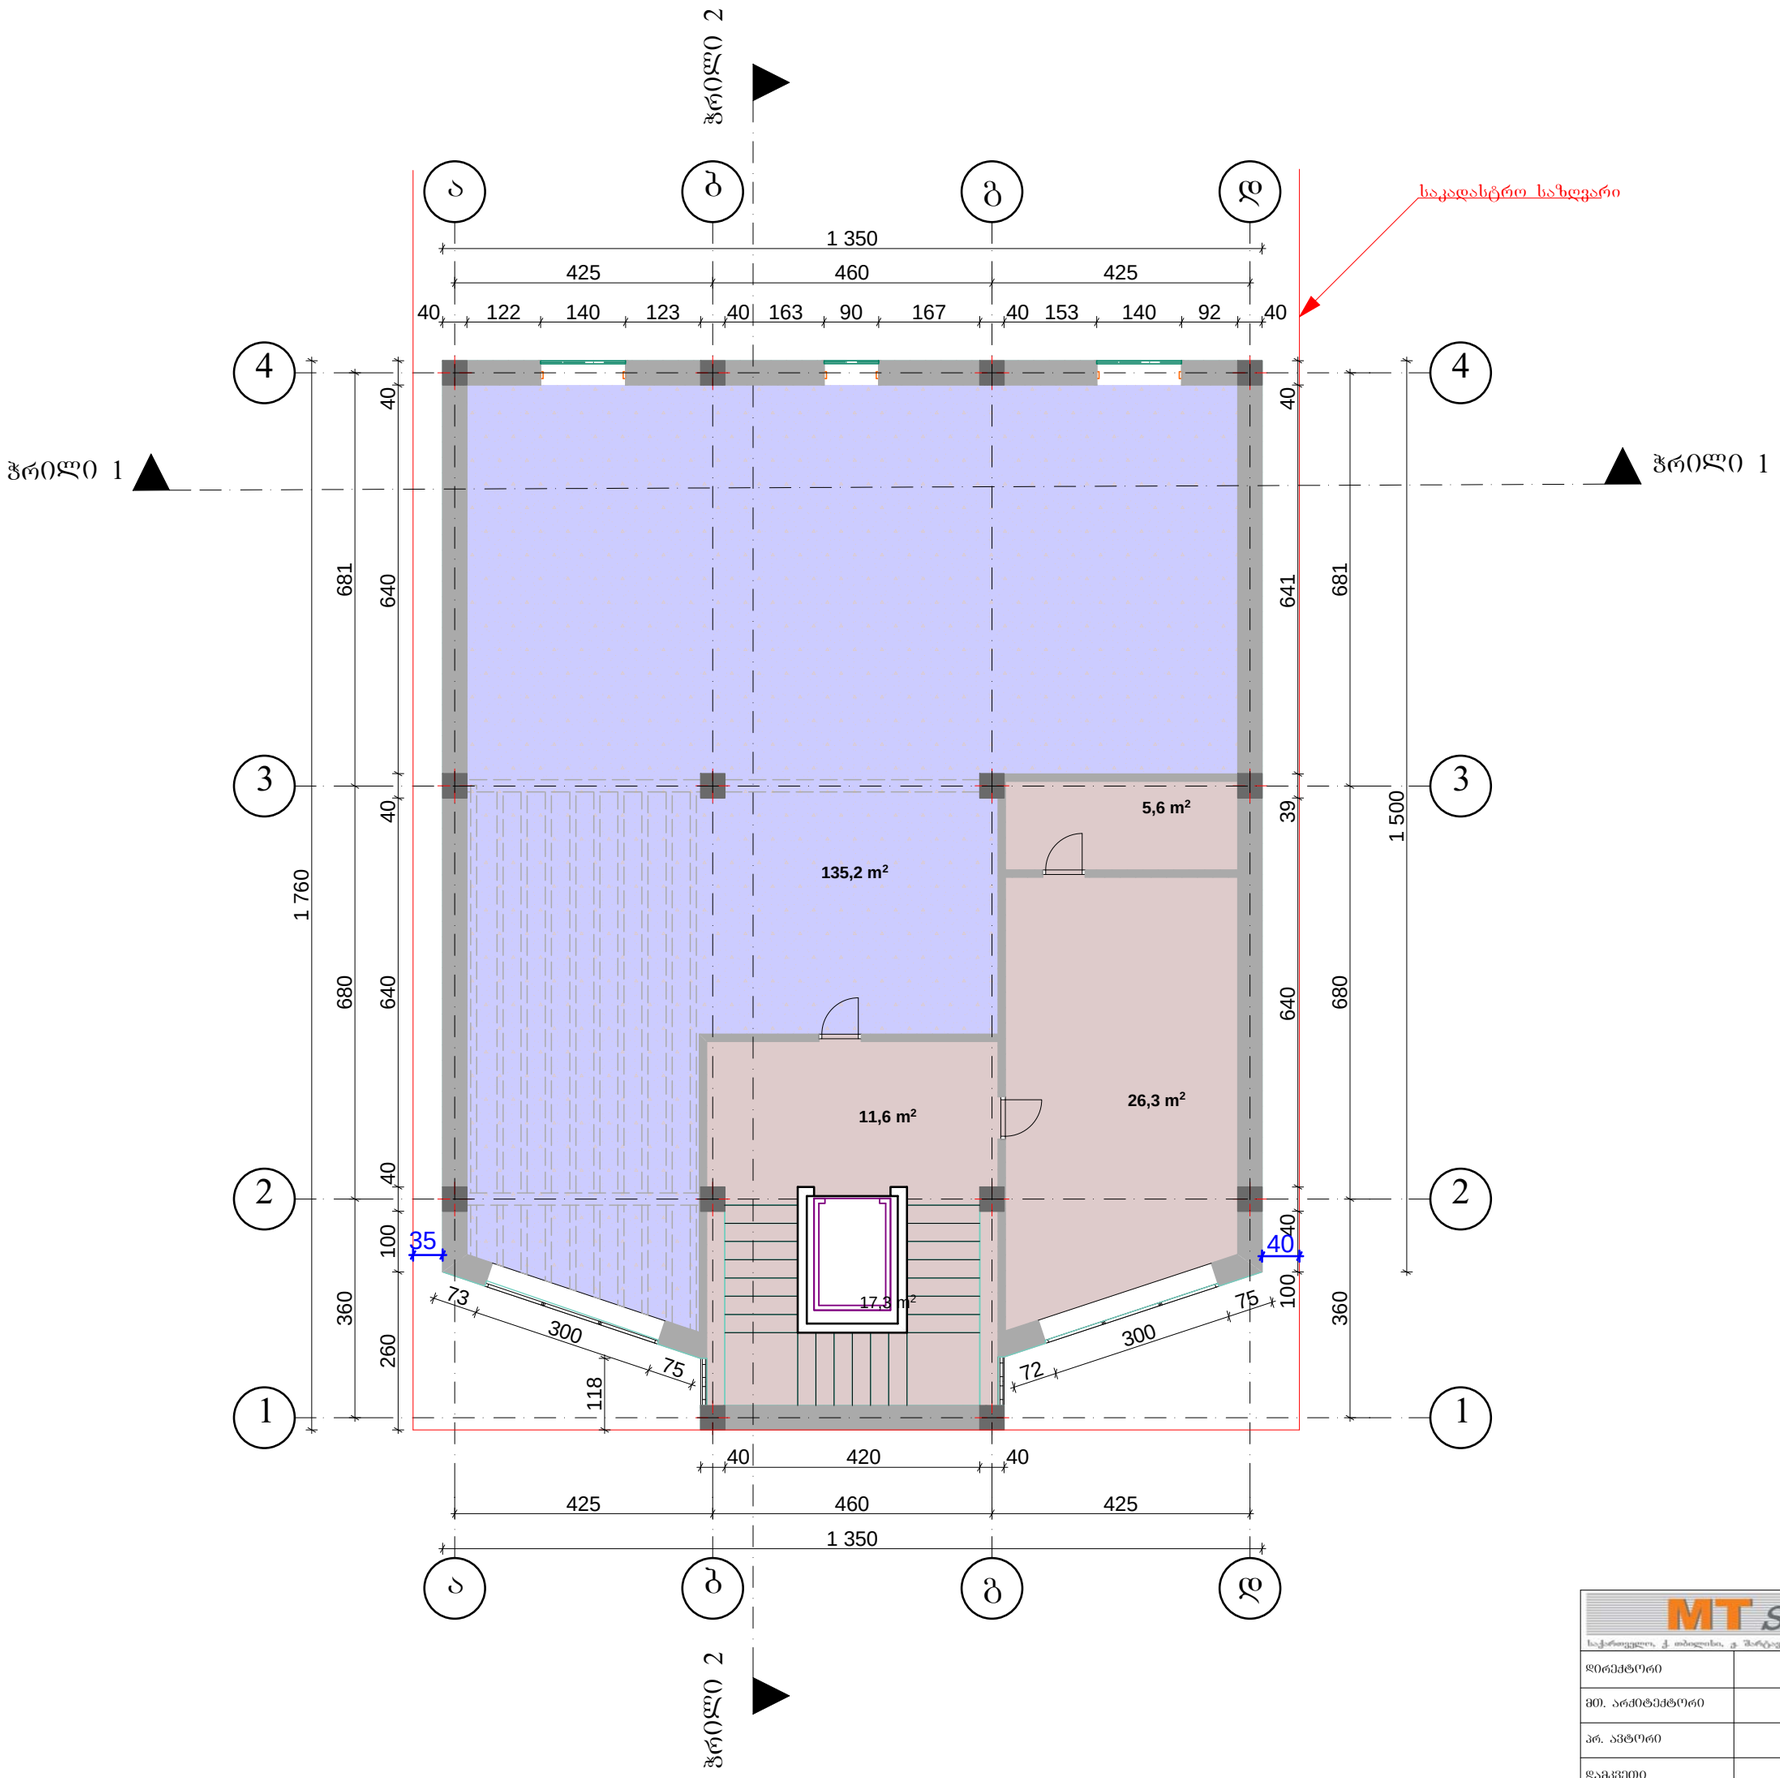

MT STUDIO			პროექტის სახელწოდება: *მრავალფუნქციური ობიექტი*
საქართველო, ქ. თბილისი, გ. შარტავას ქ. №14ა, ს/კ 400046197 mt.studio@bk.ru			ობიექტის მისამართი: ქ. თბილისი, ვაკე-საბურთალოს რაიონი,ბაქურიოფაღის ტერიტორიის სამხრეთ-დასავლეთით ვახუშტის სახელობის ხიდის ჩასასვლელთან
დირექტორი		თ. ხეჯელაძე	ნახაზის სახელწოდება:
მთ. არქიტექტორი		თ. ფიფია	*გერანდის სართულის გეგმა* — მასშტაბი 1:100
პრ. პატრონი		თ. ფიფია	პროექტი: სტადია; ფურცელი: ფ-; ფურცლები: ფ-; თარიღი: 2013 წ.
დამკვეთი		რ.დეკანოიძე	

სახურავის გეგმა

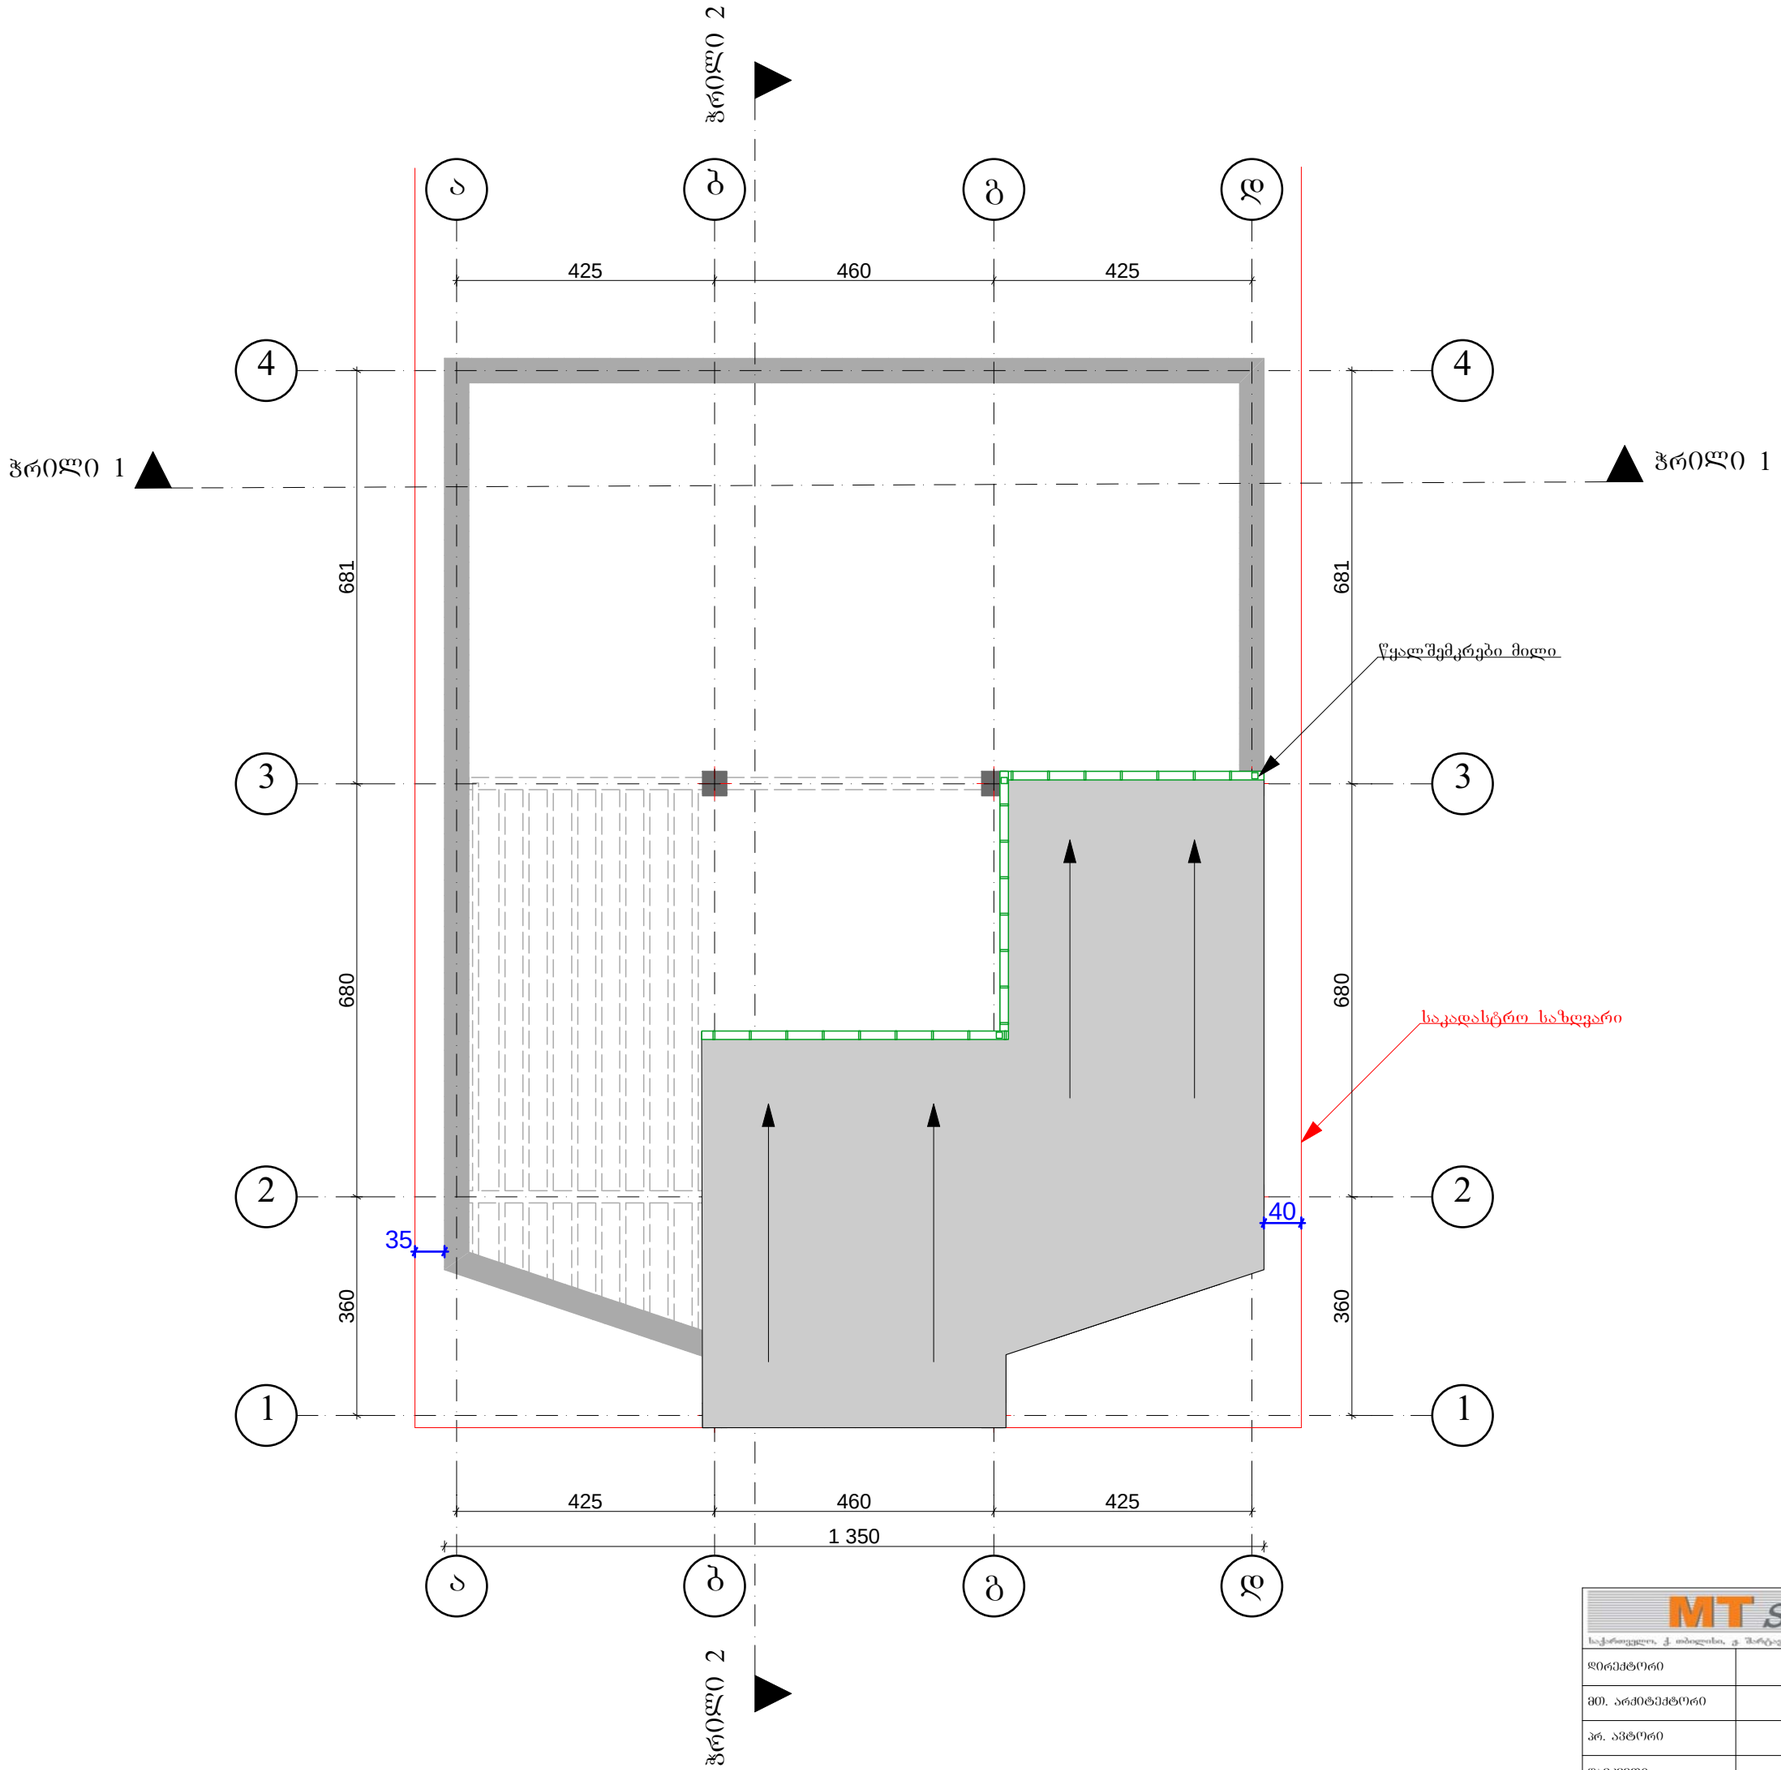

MT STUDIO საქართველო, ქ. თბილისი, გ. შარტავას ქ. №14ა, ს/კ 400046197 mt.studio@bk.ru		
დირექტორი		თ. ხვედელიძე
მთ. არქიტექტორი		თ. ფიფია
პრ. ავტორი		თ. ფიფია
დამკვეთი		რ. დუდარიანი

პროექტის სახელწოდება:
მრავალფუნქციური ობიექტი
ობიექტის მისამართი: ქ. თბილისი. ვაკე-საბურთალოს რაიონი,ბაქტრიოფაგის ტერიტორიის სამხრეთ-დასავლეთით ვახუშტის სახელობის ხიდის ჩახსვლელთან
ნახაზის სახელწოდება:
სახურავის გეგმა
მასშტაბი 1:100

პროექტი	ფურცელი	ფურცლები	თარიღი
სტადია	ფ-	ფ-	2013 წ.