

ჭრილი 1-1

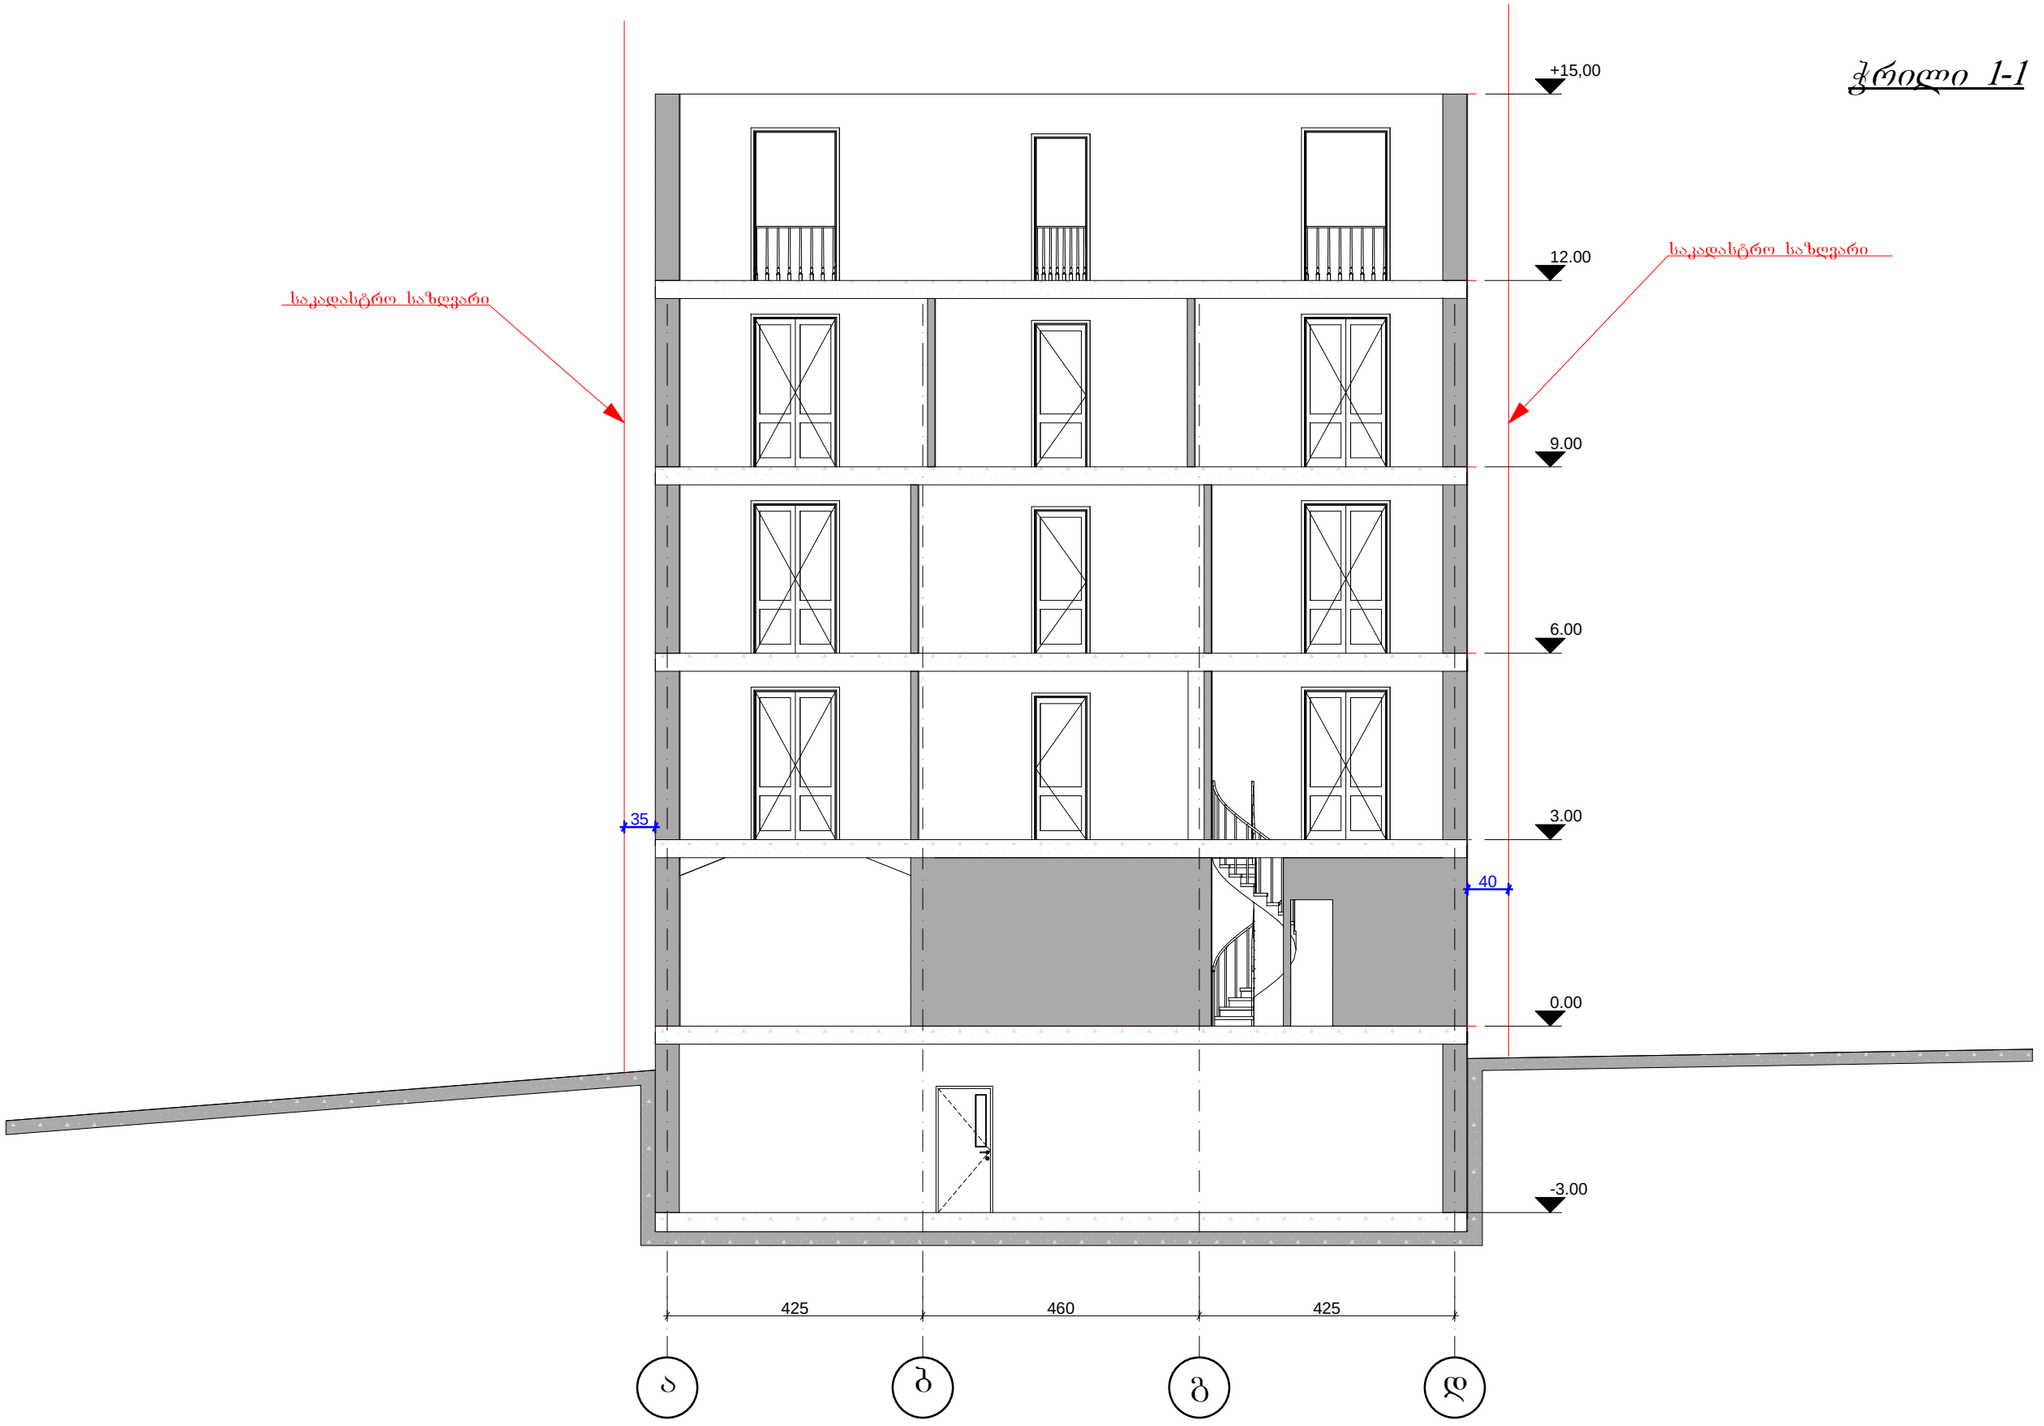

MT STUDIO საქართველო, ქ. თბილისი, ქ. შარტავას ქ. №14ა, ს/კ 400046197 mt.studio@bk.ru		
დირექტორი		თ. ხვედელიძე
მთ. არქიტექტორი		თ.ფიფია
პრ. ავტორი		თ.ფიფია
დამკვეთი		რ. დევდარიანი

პროექტის სახელწოდება: *მრავალფუნქციური ობიექტი* ობიექტის მისამართი: ქ. თბილისი. ვაკე-საბურთალოს რაიონი,ბაქტრიოფაგის ტერიტორიის სამხრეთ-დასავლეთით ვახუშტის სახელობის ხიდის ჩასახვლელთან			
ნახაზის სახელწოდება: *ჭრილი 1-1*			მასშტაბი 1:100
პროექტი სტადია	ფურცელი ფ-	ფურცლები ფ-	თარიღი 2013 წ.

ჭრილი 2-2

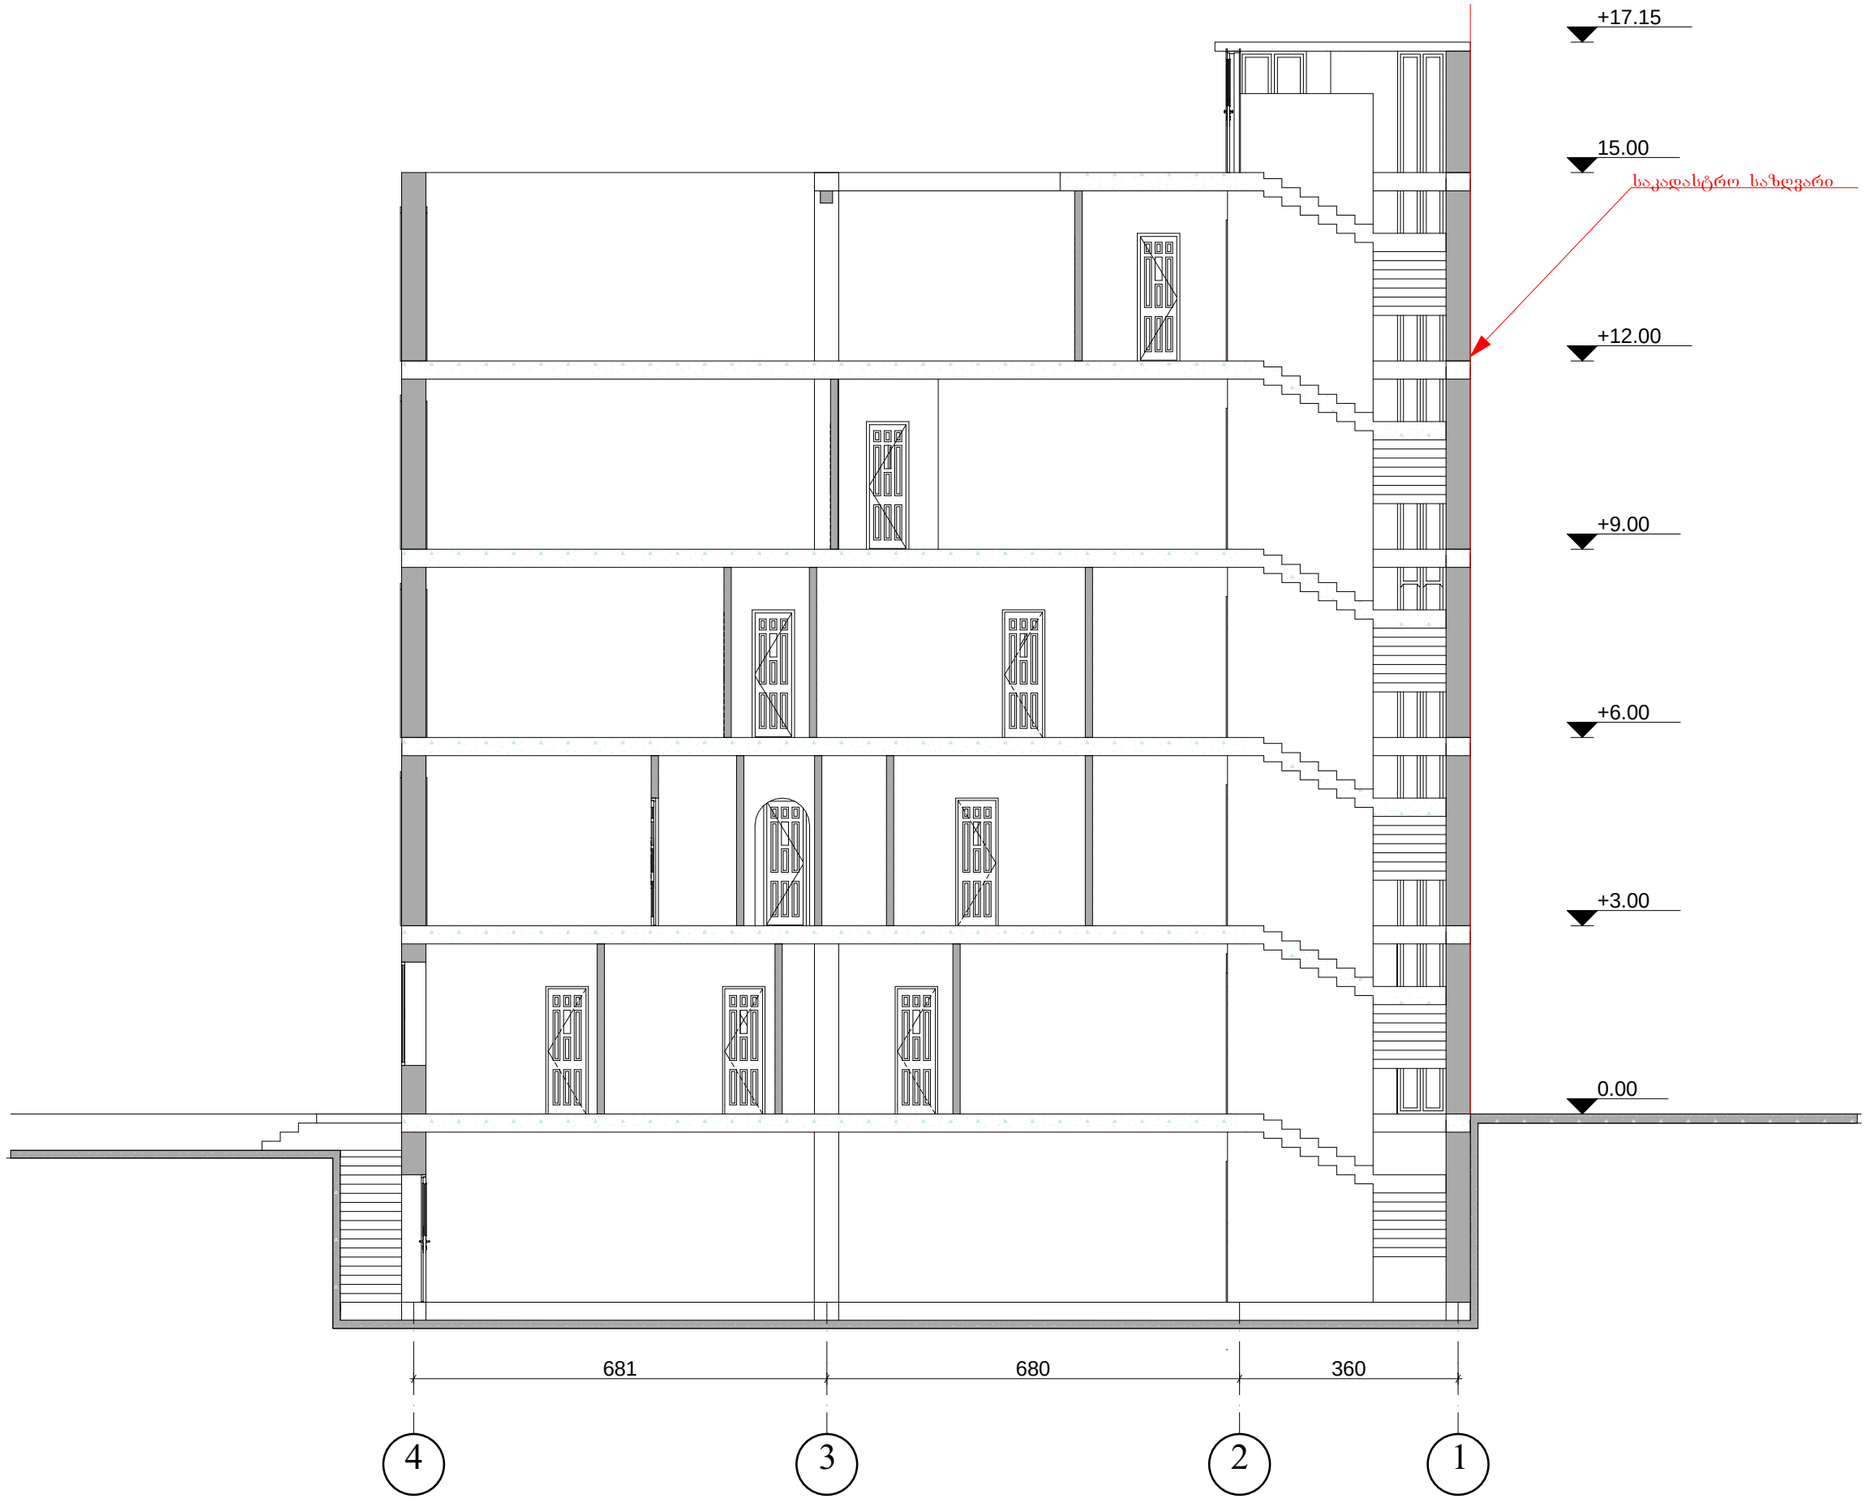

MT STUDIO საქართველო, ქ. თბილისი, ჯ. შარტავას ქ. №14ა, ს/კ 400046197 mt.studio@bk.ru		
დირექტორი		თ. ხუციშვილი
მთ. არქიტექტორი		თ. ფიფია
პრ. ავტორი		თ. ფიფია
დამკვეთი		რ. დევდარიანი

პროექტის სახელწოდება:
მრავალფუნქციური ობიექტი
ობიექტის მისამართი: ქ. თბილისი. ვაკე-საბურთალოს რაიონი,ბაქტრიოფაგის ტერიტორიის სამხრეთ-დასავლეთით ვახუშტის სახელობის ხიდის ჩასახვევთან
ნახაზის სახელწოდება:

ჭრილი 2-2			მასშტაბი 1:100
პროექტი **სტადია**	ფურცელი **ფ-**	ფურცლები **ფ-**	თარიღი **2013 წ.**