ფასადი დ-ა

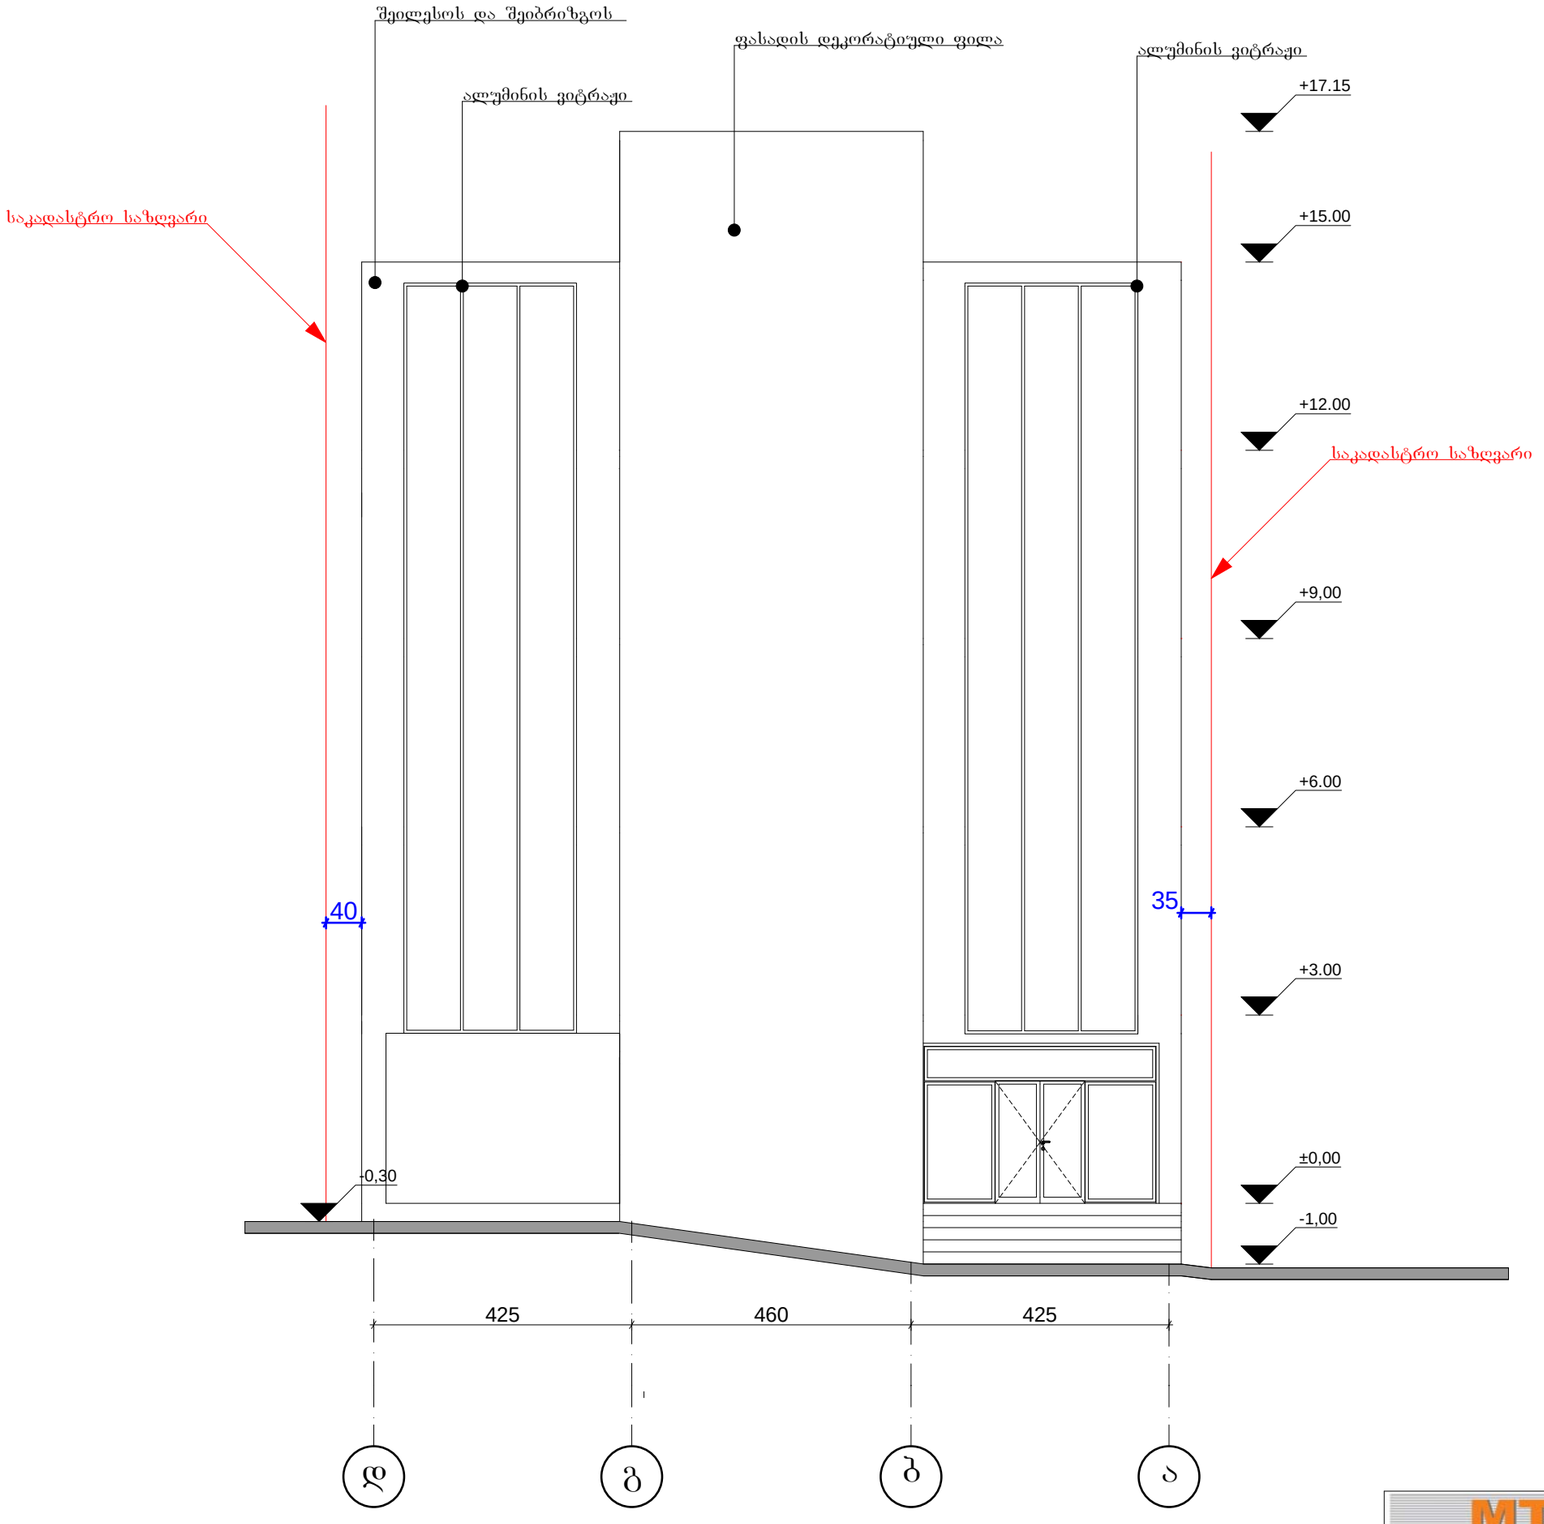

MT STUDIO საქართველო, ქ. თბილისი, ჯ. შარტავას ქ. №14ა, ს/კ 400046197 mt.studio@bk.ru		
დირექტორი		თ. ხვედელიძე
მთ. არქიტექტორი		თ. ფიფია
პრ. ავტორი		თ. ფიფია
დამკვეთი		რ. დუდარიანი

პროექტის სახელწოდება:
მრავალფუნქციური ობიექტი
ობიექტის მისამართი: ქ. თბილისი. ვაკე-საბურთალოს რაიონი,ბაქტრიოფაგის ტერიტორიის სამხრეთ-დასავლეთით ვახუშტის სახელობის ხიდის ჩასასვლელთან
ნახაზის სახელწოდება:

ფასადი დ-ა			მასშტაბი 1:100
პროექტი სტადია	ფურცელი ფ-	ფურცლები ფ-	თარიღი 2013 წ.

ფასადი ა-დ

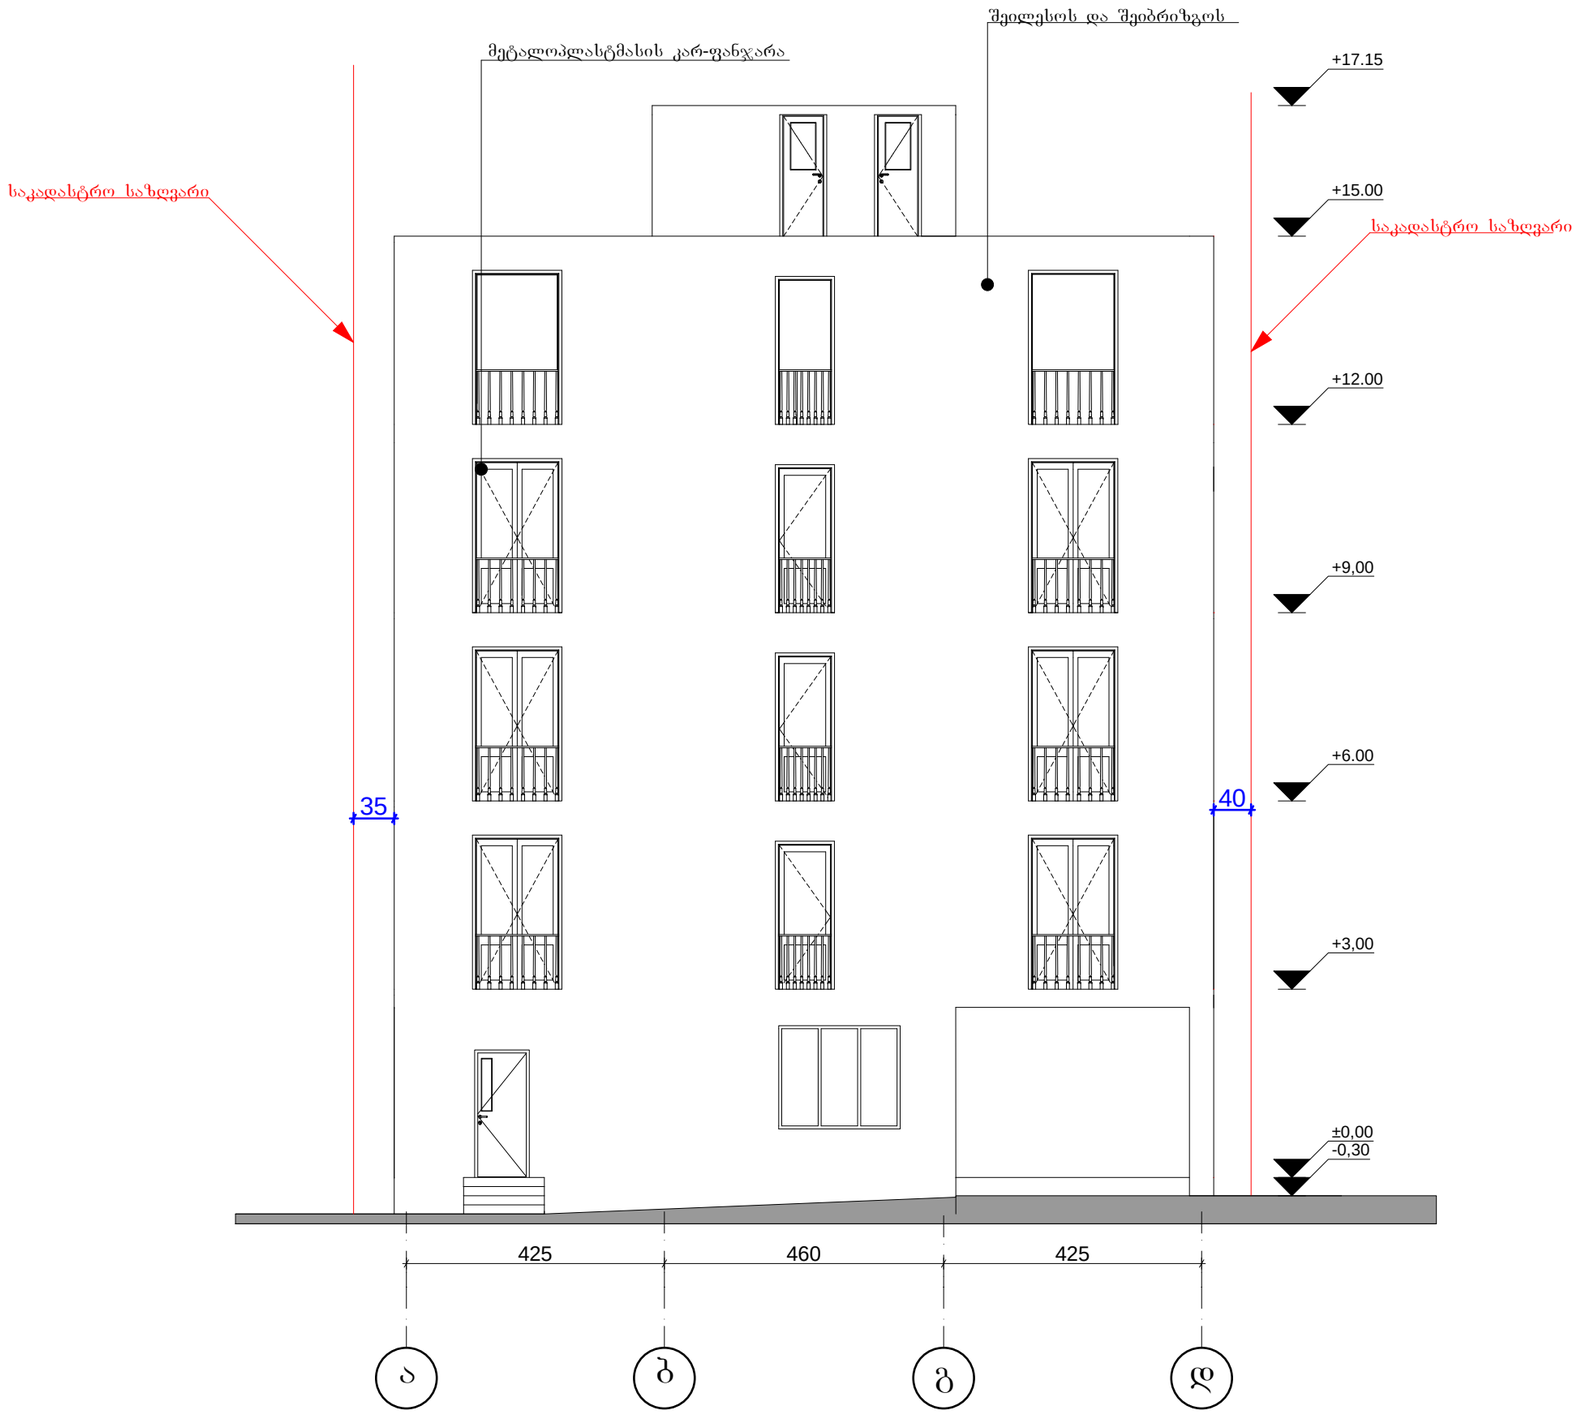

MT STUDIO საქართველო, ქ. თბილისი, გ. შარტავას ქ. №14ა. ს/კ 400046197 mt.studio@bk.ru		
დირექტორი		თ. ხვედელიძე
მთ. არქიტექტორი		თ. ფიფია
პრ. ავტორი		თ. ფიფია
დამკვეთი		რ. დევდარიანი

პროექტის სახელწოდება:
მრავალფუნქციური ობიექტი
ობიექტის მისამართი: ქ. თბილისი. ვაკე-საბურთალოს რაიონი,ბაქტრიოფაგის ტერიტორიის სამხრეთ-დასავლეთით
ვახუშტის სახელობის ხიდის ჩახასვლელთან
ნახაზის სახელწოდება:

ფასადი ა-დ			მასშტაბი 1:100
პროექტი სტადია	ფურცელი ფ-	ფურცლები ფ-	თარიღი 2013 წ.

ფასადი 1-4

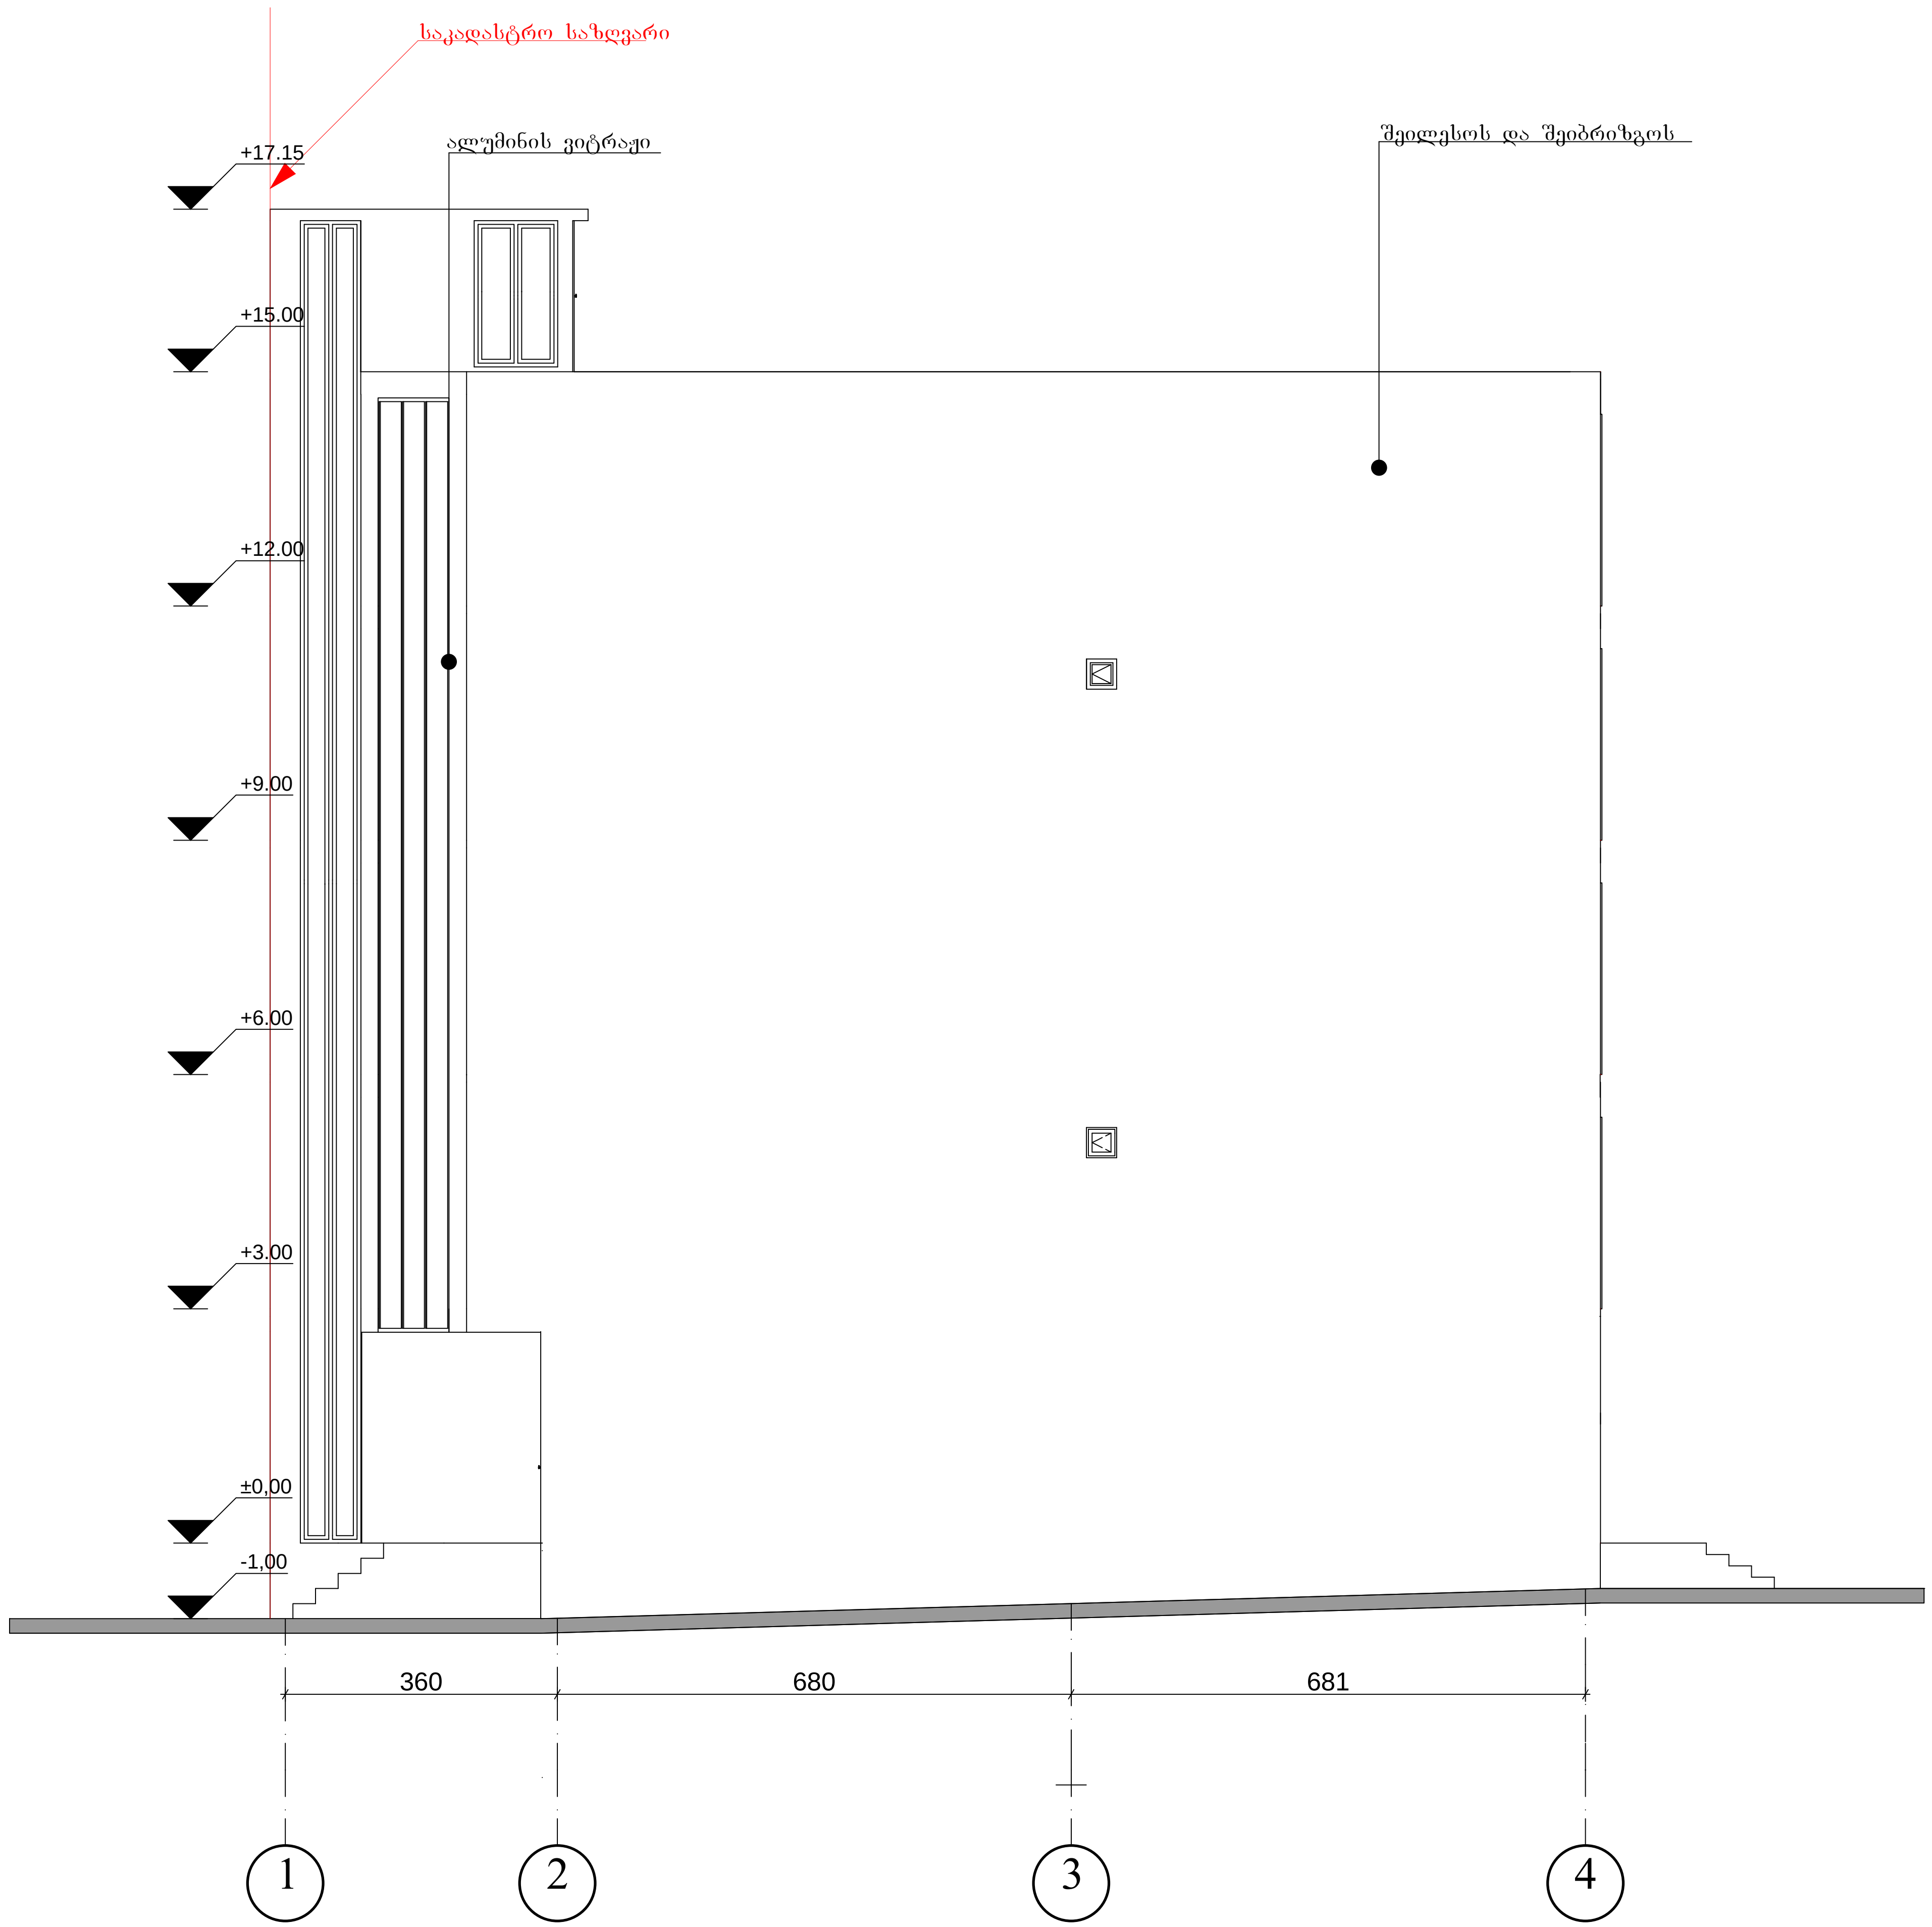

MT STUDIO საქართველო, ქ. თბილისი, გ. შარტავას ქ. №14ა. ს/კ 400046197 mt.studio@bk.ru			პროექტის სახელწოდება: მრავალფუნქციური ობიექტი ობიექტის მისამართი: ქ. თბილისი. ვაკე-საბურთალოს რაიონი,ბაქტერიოფაგის ტერიტორიის სამხრეთ-დასავლეთით ვახუშტის სახელობის ხიდის ჩასასვლელთან
დირექტორი		თ. ხვედელიძე	ნახაზის სახელწოდება:
მთ. არქიტექტორი		თ. ფიფია	ფასადი 1-4 — მასშტაბი 1:100
პრ. ავტორი		თ. ფიფია	
დამკვეთი		რ. დევდარიანი	პროექტი: სტადია; ფურცელი: ფ-; ფურცლები: ფ-; თარიღი: 2013 წ.

ფასადი 4-1

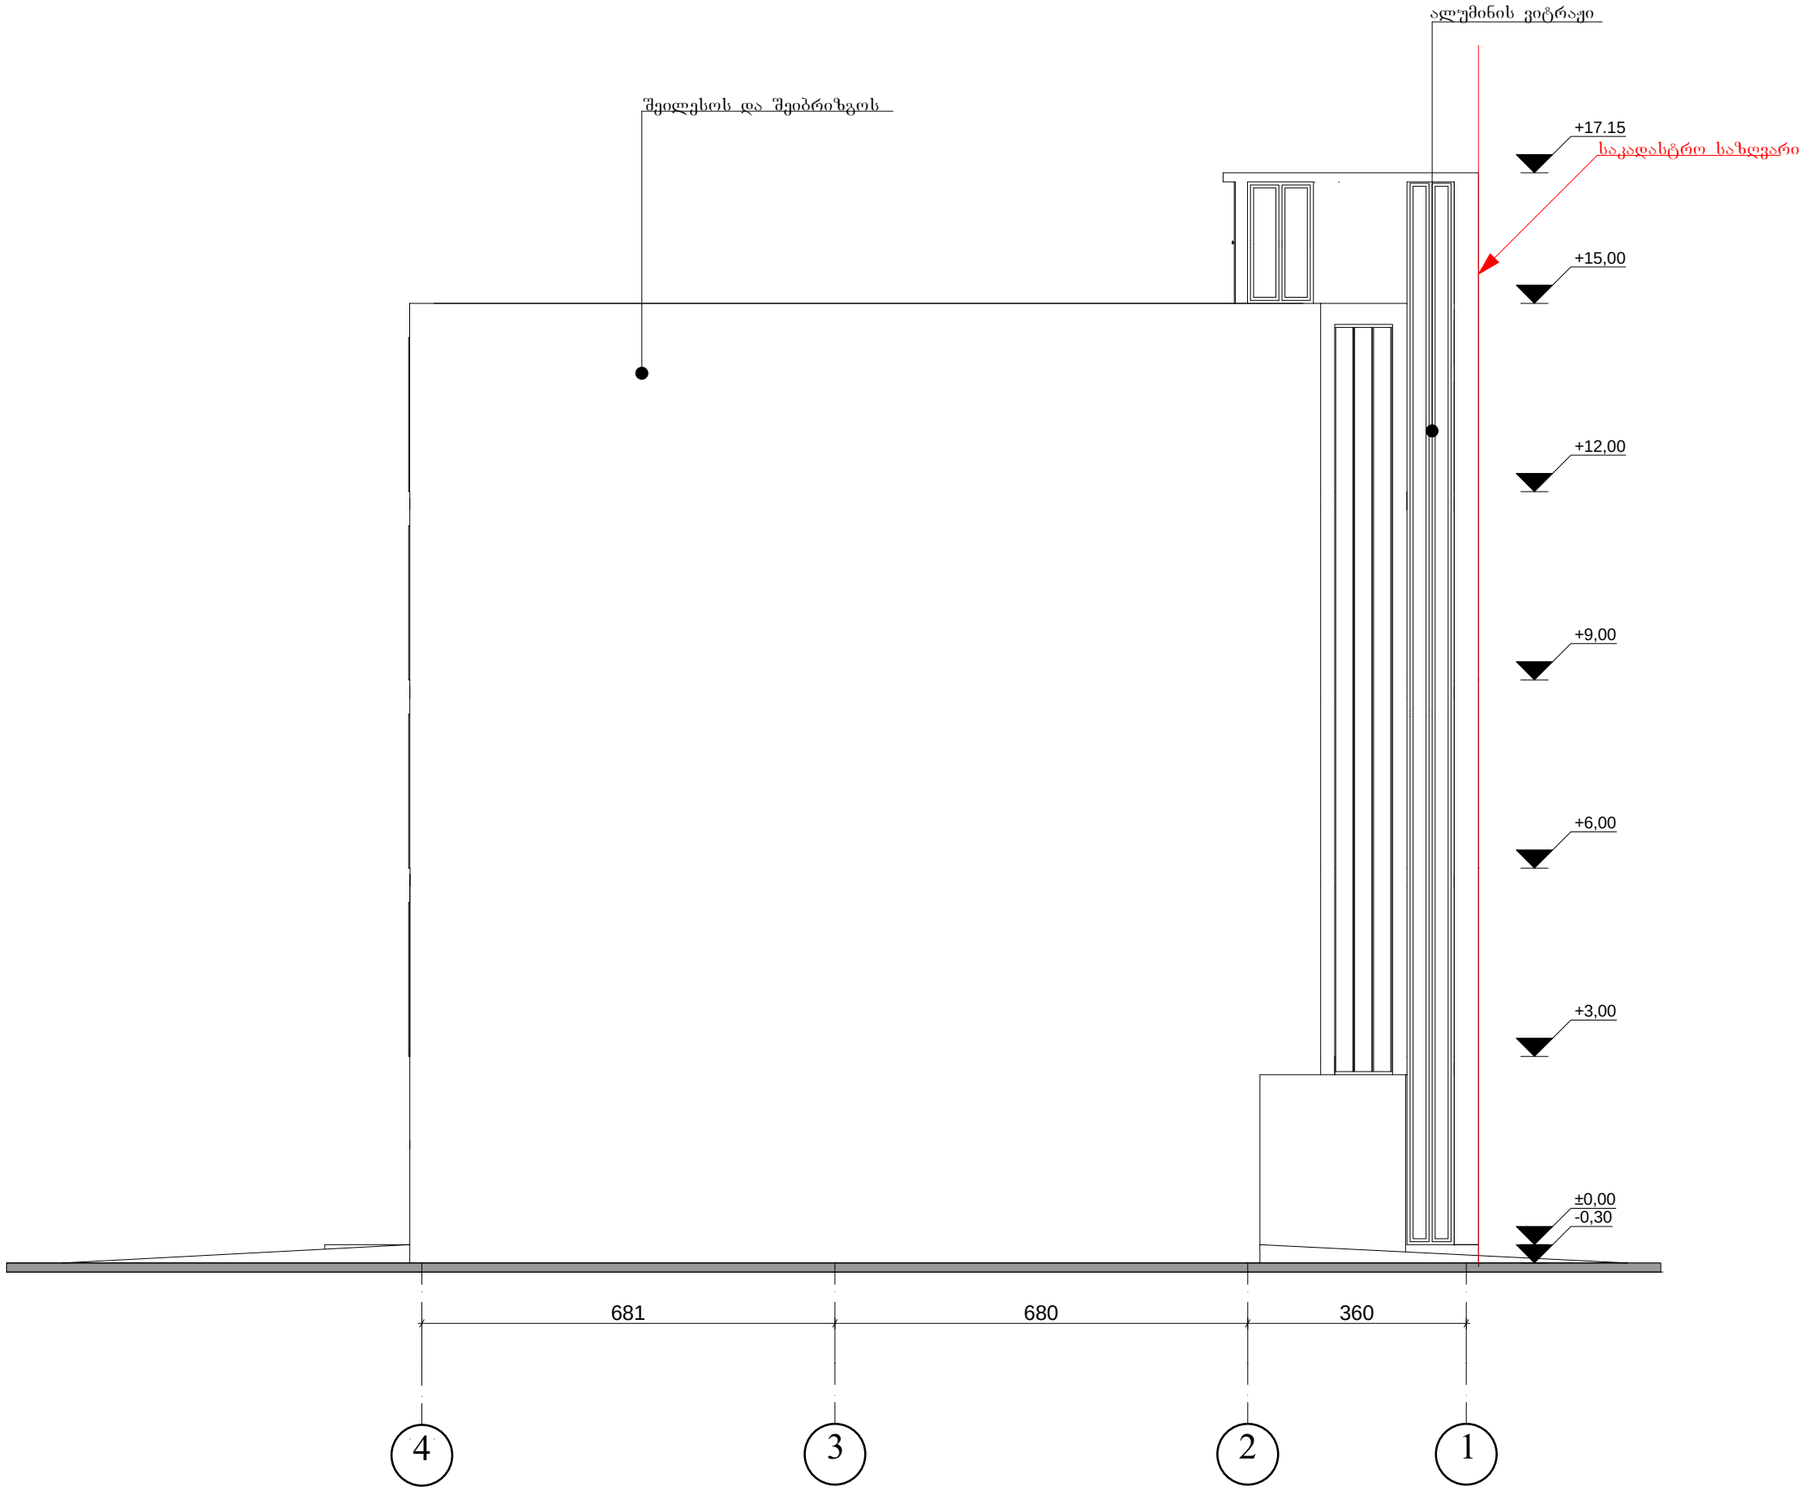

MT STUDIO საქართველო, ქ. თბილისი, ქ. შარტავას ქ. №14ა, ს/კ 400046197 mt.studio@bk.ru		
დირექტორი		თ. ხვედელიძე
მთ. არქიტექტორი		თ. ფიფია
პრ. ავტორი		თ. ფიფია
დამკვეთი		რ. დევდარიანი

პროექტის სახელწოდება: მრავალფუნქციური ობიექტი			
ობიექტის მისამართი: ქ. თბილისი. ვაკე-საბურთალოს რაიონი,ბაქტრიოფაგის ტერიტორიის სამხრეთ-დასავლეთით გახუშტის სახელობის ხიდის ჩასასვლელთან			
ნახაზის სახელწოდება: ფასადი 4-1			მასშტაბი 1:100
პროექტი სტადია	ფურცელი ფ-	ფურცლები ფ-	თარიღი 2013 წ.