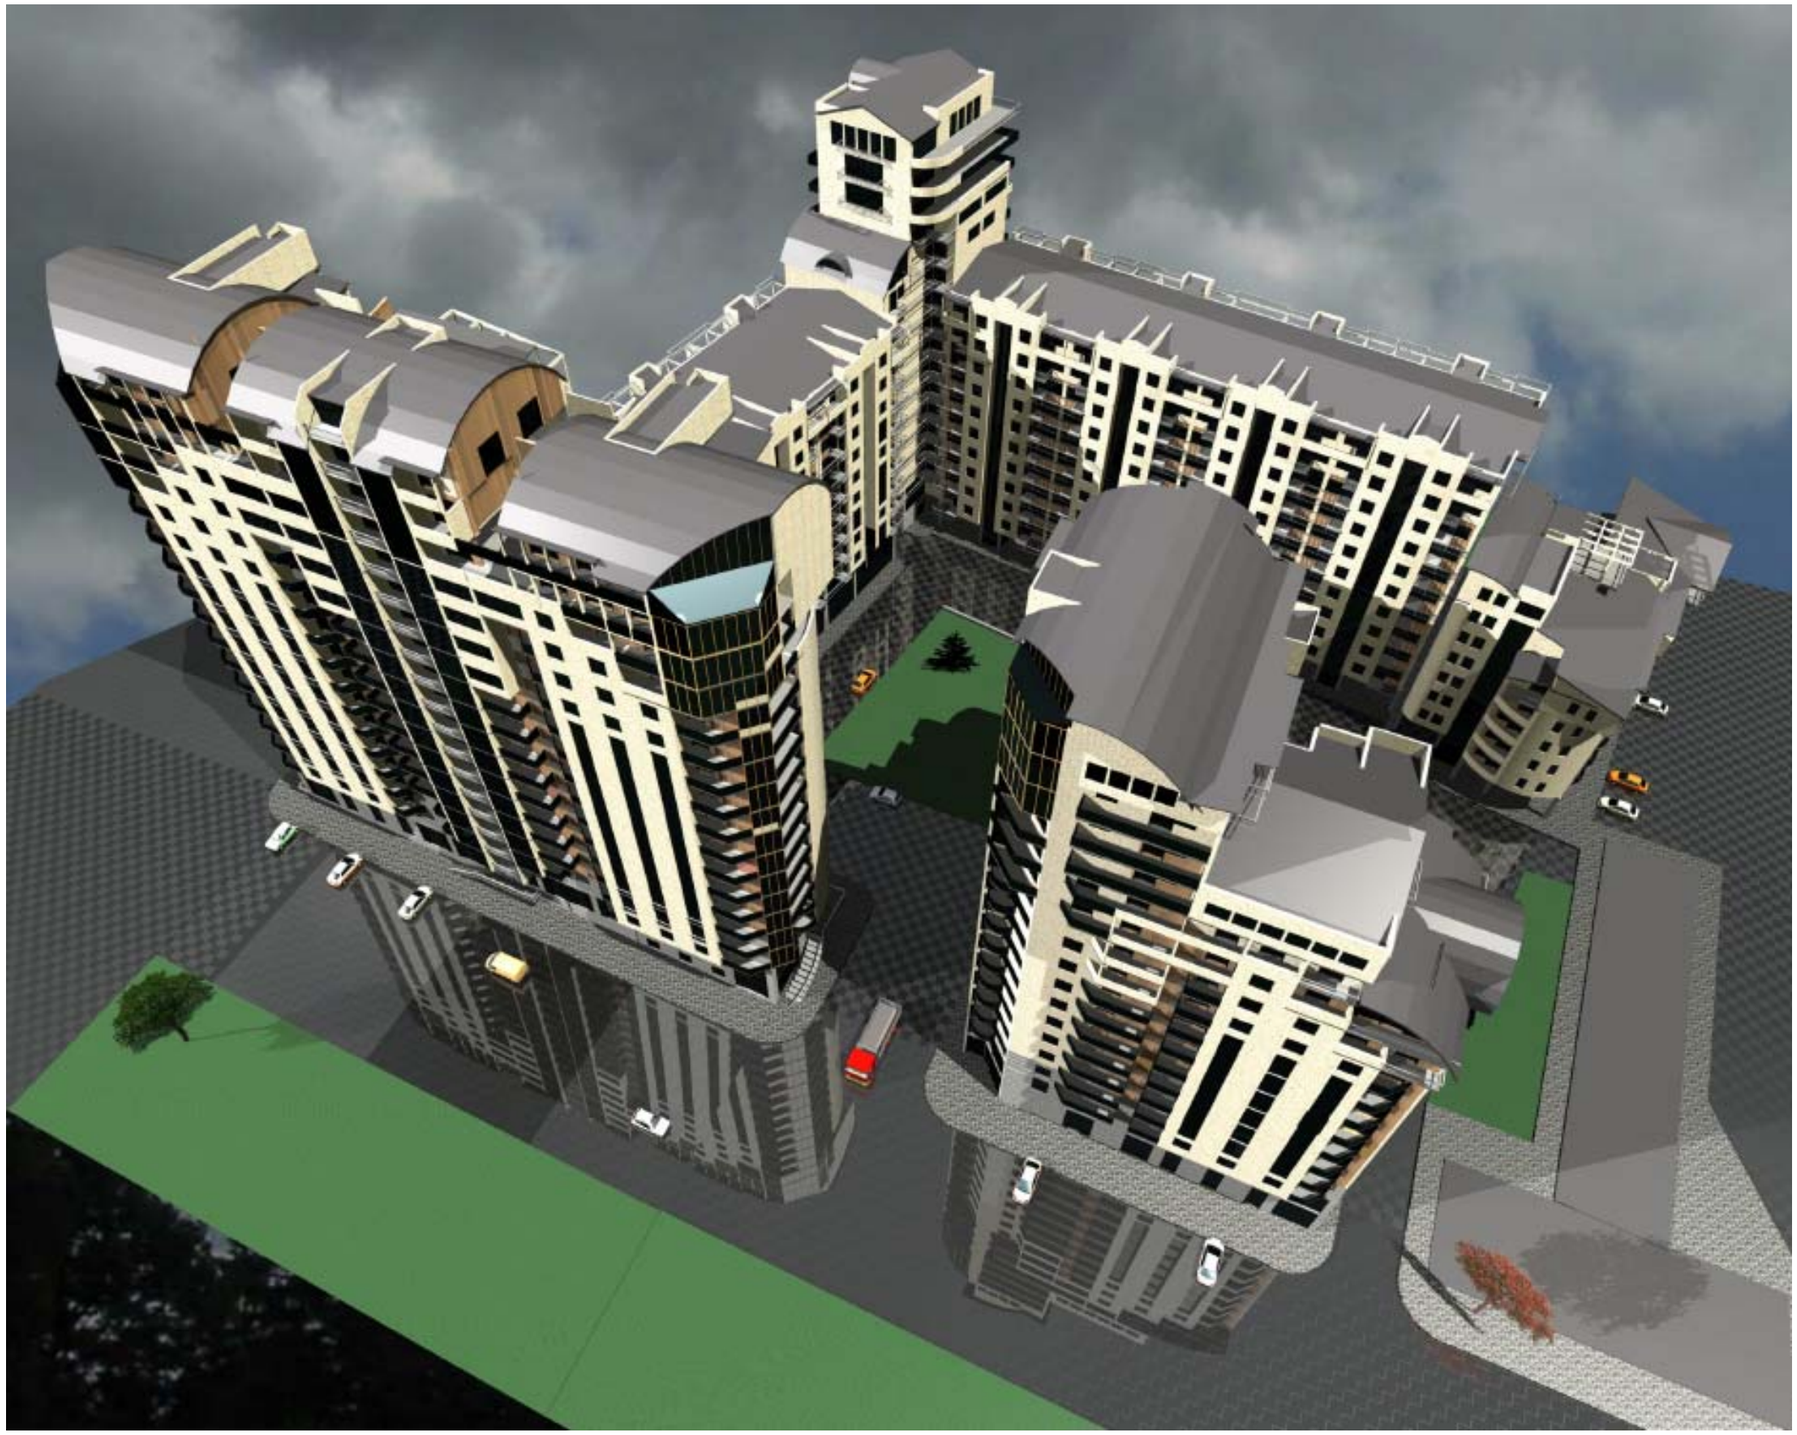

1

შეთანხმებული იყო - შელესვა ქვიშაცემენტის მაღალხარისხიანი ხსნარით და შეღებვა ატმოსფერომედეგი საღებავებით.

ქ.ხ.ბ ამხანაგობების ბაგშები 504» და ვაკე 28-2» მრავალბინიანი საცხოვრებელი კომპლექსი ვაკეში ყოფილის ქუჩა ავტოგასამართი სადგურის მიდამოში პროექტირებული პროექტი				A3	
				ფურცელი	ა-27
პროექტების მთ. არქიტექტორები და ავტორები	ილია გაბიტაშვილი		არქიტექტურული ნაწილი	მასშტაბი	1:400
	გიორგი გეგეშიძე				
დამკვეთი:	ქ.ხ.ბ.ა. ბაგები-502“	ბ.ჩაველიშვილი	ვიზუალიზაცია შეთანხმებული	თარიღი	2013 წ.



შეთანხმებული იყო - შელესვა ქვიშაცემენტის მაღალხარისხიანი ხსნარით და შეღებვა ატმოსფერომედეგი საღებავებით.

2

ქ.ს. ამხანაგობების ბაგები 504» და ვაკე 28-2» **მრავალფუნქციური საცხოვრებელი კომპლექსი ვაკეში** ყოფილის ქუჩა ავტოგასამართი სადგურის მიმდებარე **კორექტირებული პროექტი**				A3	
				ფურცელი	ა-28
პროექტების მთ. არქიტექტორები და ავტორები	ილია გაბიტაშვილი		არქიტექტურული ნაწილი	მასშტაბი	1:400
	გიორგი გეგეშიძე				
დამკვეთი:	ქ.ს.ბ.ა. ბაგები-502“	პ.ჩაგელიშვილი	ვიზუალიზაცია შეთანხმებული	თარიღი	2013 წ.



ქ.ს. ამხანაგობების ბაგები 504» და ვაკე 28-2» მრავალფუნქციური საცხოვრებელი კომპლექსი ვაკეში ყოფილის ქუჩა ავტოგასამართი სადგურის მიმდებარე კორექტირებული პროექტი				A3	
				ფურცელი	ა-29
პროექტების მთ. არქიტექტორები და ავტორები	ილია გაბიტაშვილი		არქიტექტურული ნაწილი	მასშტაბი	1:400
	გიორგი გეგეშიძე				
დამკვეთი:	ქ.ს.ბ.ა. ბაგები-502“	პ.ჩაგელიშვილი	ვიზუალიზაცია შეთანხმებული	თარიღი	2013 წ.