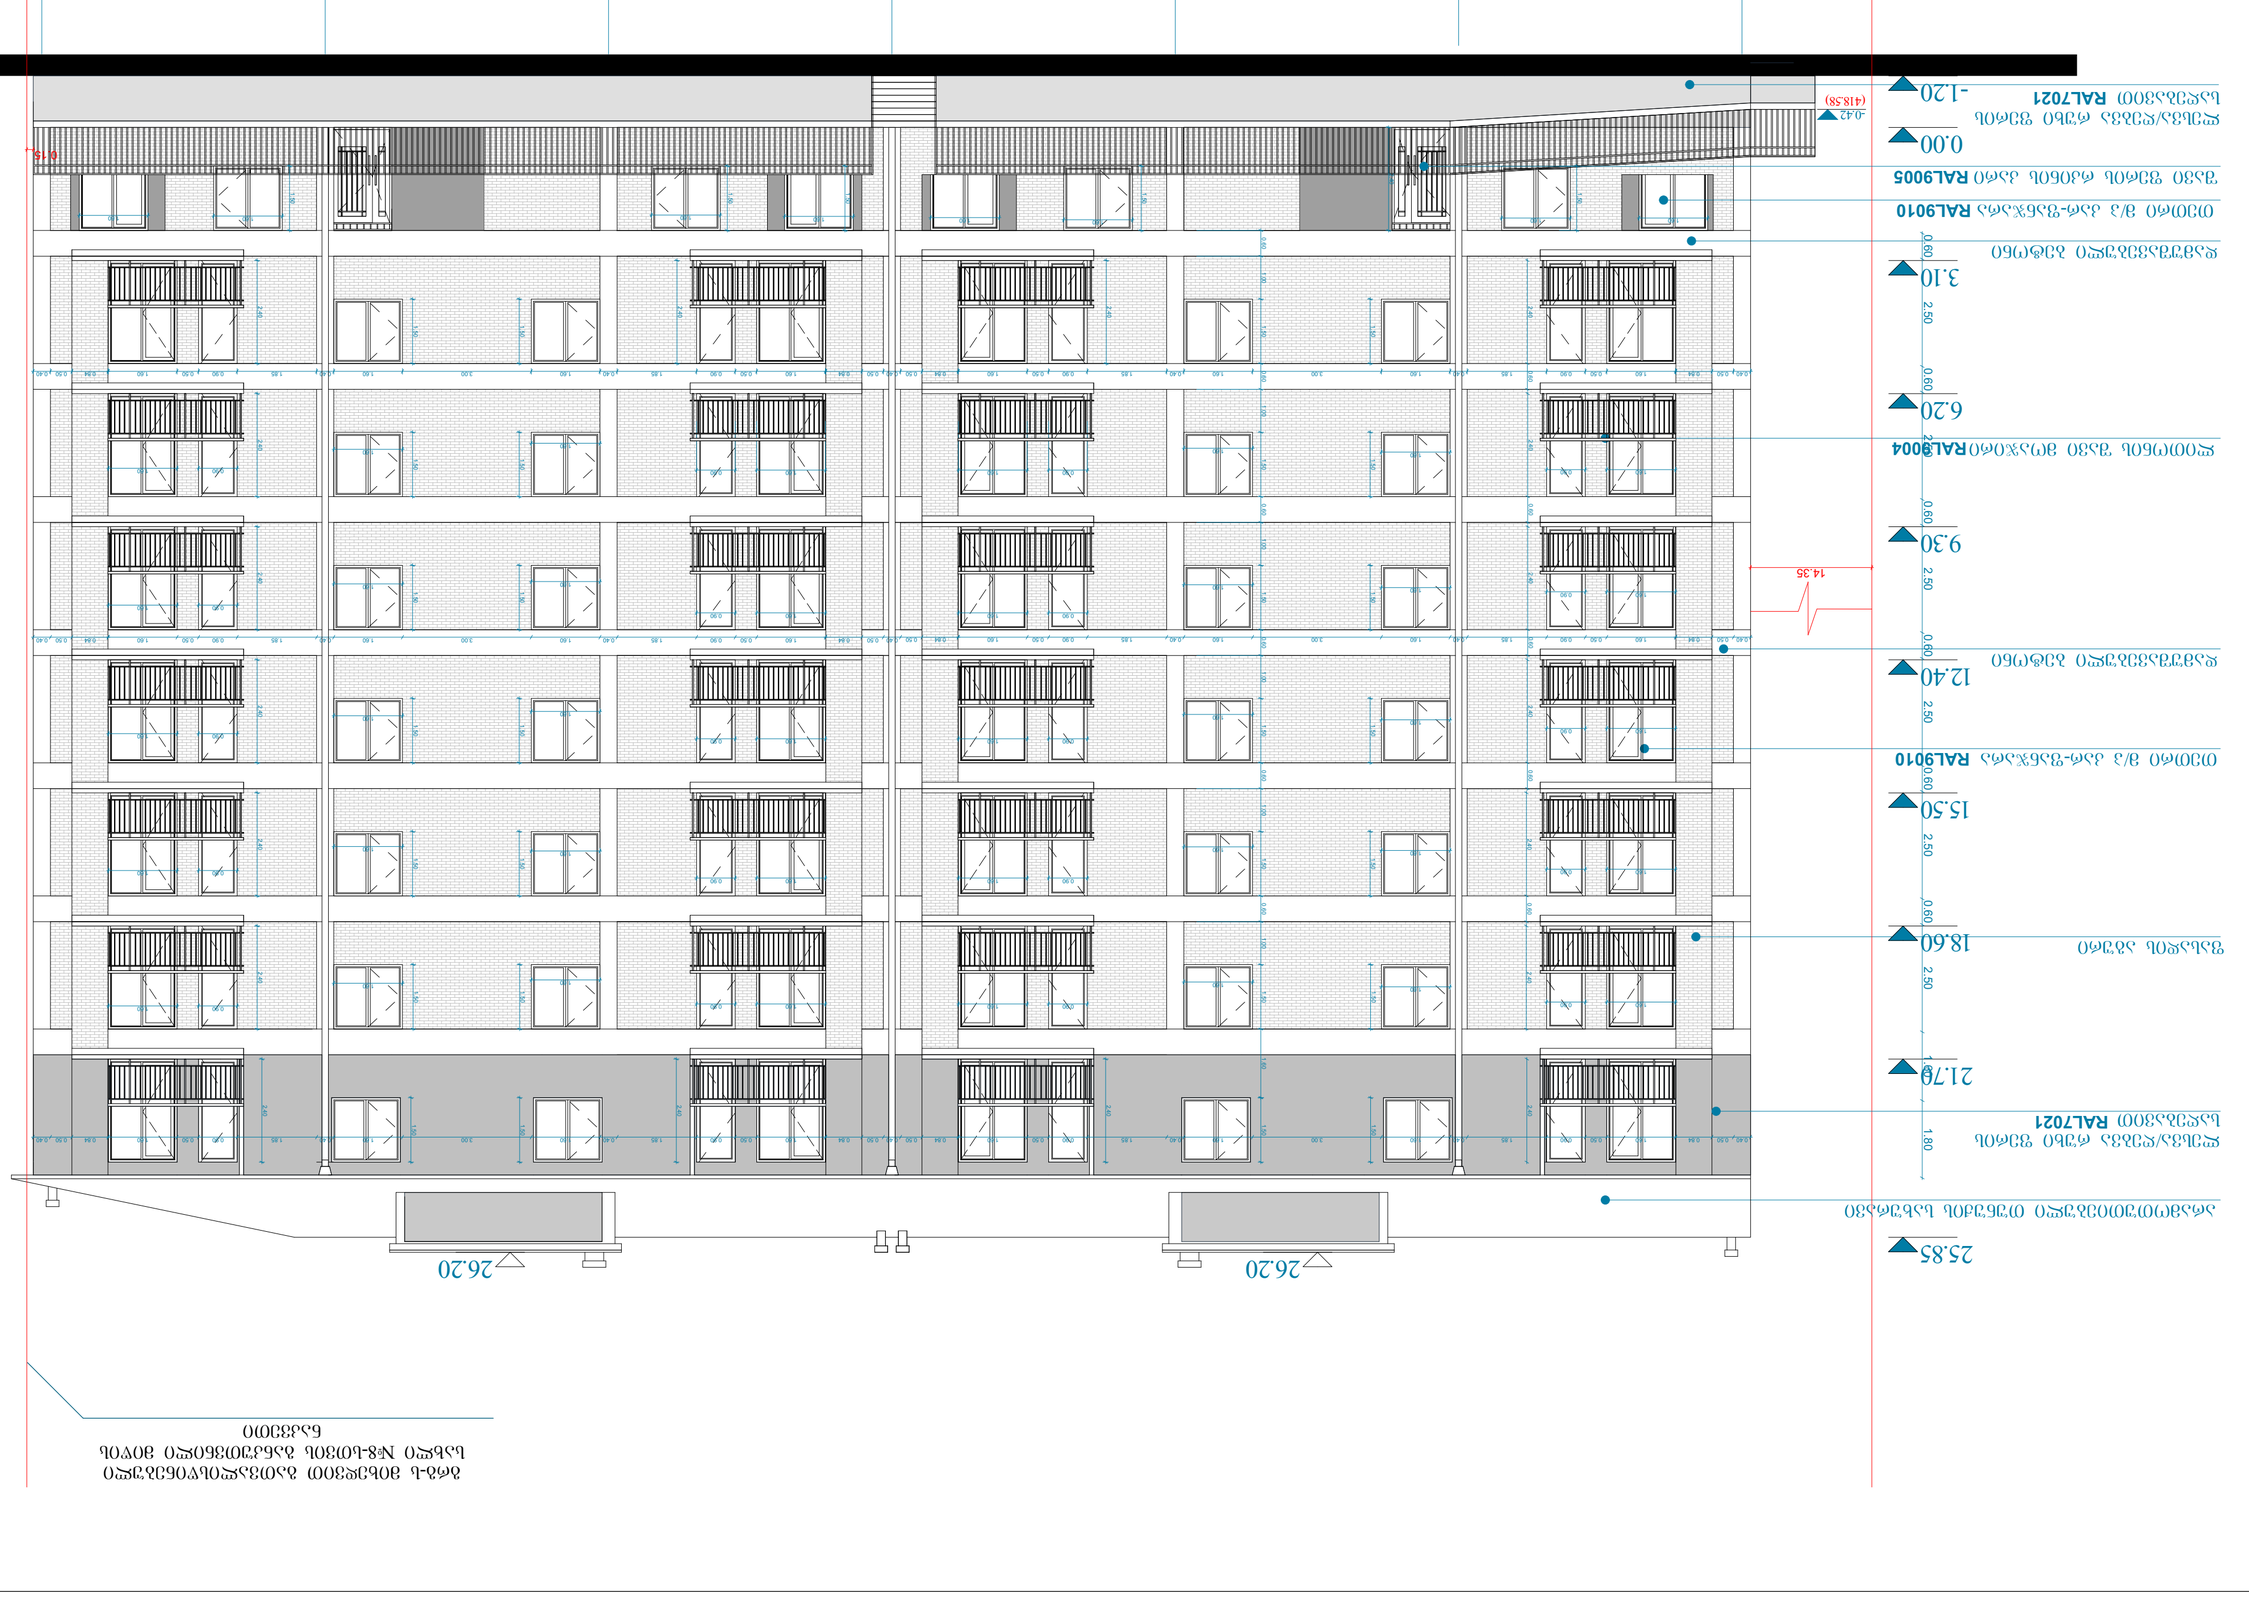

GSPublisherVersion 0.0.100.100

1.60

1.60

1.60

1.60

0.90

2.40

0.90

1.60

1.60

1.50

1.50

0.90 1.60

0.90

1.60

0.90

1.60

2.40

0.90

0.90

2.40 0.60 2.40 0.60

2.40

1.60

2.40

0.90

1.60

1.60

0.90
0.90

0.90 1.60

1.60

0.90

0.90

0.90

2.40 0.60 2.40

1.60

2.40

0.90

1.60

1.60

0.90

1.60

0.90

2.40 0.60

2.40

0.90

2.40 0.60

0.90

1.60 0.90

2.40

1.60

2.40

2.40

1.50 1.50 1.50 1.50 1.50 1.50

1.60

1.60

1.60

1.60

1.60 1.60

1.60

1.60

1.60

1.60

1.50 1.50 1.50 1.50 1.50 1.50

1.50 1.50 1.50 1.50 1.50 1.50

1.60

1.60

1.60

1.60

1.60

1.60

1.60

1.60

1.60

1.60

1.50

1.50

1.50

1.50

0.40 0.50 0.84 1.60 0.50 0.90 1.85 0.40 1.60 3.00 1.60 0.40 1.85 0.90 0.50 1.60 0.84 0.50 0.40 0.50 0.84 1.60 0.50 0.90 1.85 0.40 1.60 3.00 1.60 0.40 1.85 0.90 0.50 1.60 0.84 0.50 0.40

0.40 0.50 0.84 1.60 0.50 0.90 1.85 0.40 1.60 3.00 1.60 0.40 1.85 0.90 0.50 1.60 0.84 0.50 0.40 0.50 0.84 1.60 0.50 0.90 1.85 0.40 1.60 3.00 1.60 0.40 1.85 0.90 0.50 1.60 0.84 0.50 0.40

0.40 0.50 0.84 1.60 0.50 0.90 1.85 0.40 1.60 3.00 1.60 0.40 1.85 0.90 0.50 1.60 0.84 0.50 0.40 0.50 0.84 1.60 0.50 0.90 1.85 0.40 1.60 3.00 1.60 0.40 1.85 0.90 0.50 1.60 0.84 0.50 0.40 0.60 1.00 1.50 0.60 1.00 1.50 0.60 1.00 1.50 0.60 1.00 1.50 0.60 1.00 1.50 0.60 1.00 1.50 1.60

1.60 1.60

2.40

1.60

1.50

1.60 1.60 1.60 1.50

1.60

1.50

1.60

40.00

39.60

6.60 6.60 6.60 6.60 6.60 6.60

14.35

0.15

ლითონის შავი მოაჯირი

ფასადის აგური

ლესვა/ღებვა რუხი ფერის
საღებავით

თეთრი მ/პ კარ-ფანჯარა

დამუშავებული ბეტონი

შავი ფერის რკინის კარი

5

RAL9005

2

არამოთუთიებული თუნუქის სახურავი

1 3 4

RAL7021

RAL9010

RAL9004

6 7

დამუშავებული ბეტონი

თეთრი მ/პ კარ-ფანჯარა RAL9010

9.30

6.20

12.40

18.60

3.10

25.85

15.50

21.70

0.00

26.20 26.20

ლესვა/ღებვა რუხი ფერის
საღებავით RAL7021
- 1.20

-0.42

(418.58)

2.40

2.40

2.40

0.60 2.50 0.60 2.50 0.60 2.50 0.60 2.50 0.60 2.50 0.60 2.50 1.60 1.80
ფასადი 1-7 ღერძებში

მისამართი
ქ.თბილისი. მოსკოვის გამზირი #13

ნახაზის დასახელება

თანამდებობა გვარი ხელმოწერა

კონსტრუქტორი ბ.ბარბაქაძე
სტადია თარიღი ფურც.რაოდ.

პროექტი

ფურცელი #

form.

m.1/100

მასშტაბი

file layout

პრ.კოორდინატორი დ.ბუჩუკური

არქიტექტორი 3.ბაბუციძე

A3

შპს ,,ჯეი 5"

10.03.2020

მრავალბინიანი საცხოვრებელი სახლი

ტექნიკურ-ეკონომიკური პარამეტრები

ფასადი 1-7

ს.ბერიშვილი

ნ.ირემაშვილი

გრგ-ს მიხედვით გათვალისწინებული
სახლი #8-სთვის განკუთვნილი მიწის
ნაკვეთი

განაშენიანების ფართი

სამშენებლო მოცულობა

სამშენებლო ფართი

მიწის ნაკვეთის ფართი

მათ შორის 0.00-ის ზევით

0.00-ის ქვევით

საერთო ფართი

კ2-ის საანგარიშო ფართი
გარე კონტურზე

მათ შორის
საცხოვრებელი ფართი
საზაფხულო ფართი
სადარბაზოები და კიბის უჯრედები
სარდაფის ფართი

შენობის კონსტრუქციული სიმაღლე
30.65 m

(-4.45 ნიშნულიდან +26.2 ნიშნულამდე)

5083.2 m

2

1914 m

2

13702 m

3

4680m

2

4160 m

2

520 m

2

4278.9 m

2

14430 m

3

728 m

3

2815.7 m

2

744.0 m

2

4371.8 m

2

433.2 m

2

მათ შორის 0.00-ის ზევით

0.00-ის ქვევით

378.9 m

2

GSPublisherVersion 0.0.100.100

1.60

0.90

1.60

1.60

1.60 0.90 1.60 0.90

1.60 1.60 0.90

1.60 1.60

1.60

0.90

1.60 1.60

0.90 1.60

0.90 0.90

0.90

1.60

1.60 1.60

1.60

1.60 0.90

1.60 0.90

1.60 0.90

1.60 0.90

1.50 1.50 1.50 1.50 1.50 1.50

1.50 1.50 1.50 1.50 1.50 1.50

0.84 0.80 1.55 0.90 4.96 0.50 1.60 0.84 0.80 0.40 0.80 0.84 1.60 0.50 0.90 1.55 0.40 0.80 1.60 1.40 1.60 0.80 0.40 0.10 0.84 1.61 0.50 0.90 2.25 0.40 1.50

1.60 1.60 1.50

1.60

1.50

1.50

0.90 1.60 0.90 1.60 1.60 0.90 1.60
1.60 0.90

0.40 0.80 0.84 1.60 0.50 0.90 1.55 0.40 1.55 0.90 0.50 1.60

1.60 0.90

1.60 0.90

1.60 0.90

1.60 1.60
1.60 1.60 1.60 1.60 1.60 1.60 1.60

0.90 1.60

0.90 1.60

0.90 1.60

0.90 1.60

0.90 1.60

0.90 1.60

1.60 0.90

1.60 0.90

1.60 0.90

1.60 0.90

1.60 0.90

0.90 1.60

0.90 1.60 1.60 0.90

1.60 0.90

39.60

6.60 6.60 6.60 6.60 6.60 6.60

1.60

13.55

0.15

26.20

7 2

RAL7021

RAL9004

არამოთუთიებული თუნუქის სახურავი

დამუშავებული ბეტონი

5

ლესვა/ღებვა რუხი ფერის საღებავით

ლითონის შავი მოაჯირი

6 4

თეთრი მ/პ კარ-ფანჯარა

თეთრი მ/პ კარ-ფანჯარა

9.30

6.20

12.40

18.60

3.10

1

25.85

15.50

21.70

RAL9010

ფასადის აგური

3

0.00

RAL9010

26.20

- 1.20

თეთრი მ/პ კარ-ფანჯარა RAL9010

ფასადი 1-7

- 1.20

ლესვა/ღებვა რუხი ფერის

საღებავით RAL7021

-0.42
(418.58)

ფასადი 7-1 ღერძებში

მისამართი
ქ.თბილისი. მოსკოვის გამზირი #13

ნახაზის დასახელება

თანამდებობა გვარი ხელმოწერა

კონსტრუქტორი ბ.ბარბაქაძე
სტადია თარიღი ფურც.რაოდ.

პროექტი

ფურცელი #

form.

m.1/100

მასშტაბი

file layout

პრ.კოორდინატორი დ.ბუჩუკური

არქიტექტორი 3.ბაბუციძე

A3

შპს ,,ჯეი 5"

10.03.2020

მრავალბინიანი საცხოვრებელი სახლი

ტექნიკურ-ეკონომიკური პარამეტრები

ფასადი 7-1

ს.ბერიშვილი

ნ.ირემაშვილი

გრგ-ს მიხედვით გათვალისწინებული

სახლი #8-სთვის განკუთვნილი მიწის

ნაკვეთი

განაშენიანების ფართი

სამშენებლო მოცულობა

სამშენებლო ფართი

მიწის ნაკვეთის ფართი

მათ შორის 0.00-ის ზევით

0.00-ის ქვევით

საერთო ფართი

კ2-ის საანგარიშო ფართი
გარე კონტურზე

მათ შორის
საცხოვრებელი ფართი
საზაფხულო ფართი
სადარბაზოები და კიბის უჯრედები
სარდაფის ფართი

შენობის კონსტრუქციული სიმაღლე
30.65 m

(-4.45 ნიშნულიდან +26.2 ნიშნულამდე)

5083.2 m

2

1914 m

2

13702 m

3

4680m

2

4160 m

2

520 m

2

4278.9 m

2

14430 m

3

728 m

3

2815.7 m

2

744.0 m

2

4371.8 m

2

433.2 m

2

მათ შორის 0.00-ის ზევით

0.00-ის ქვევით

378.9 m

2

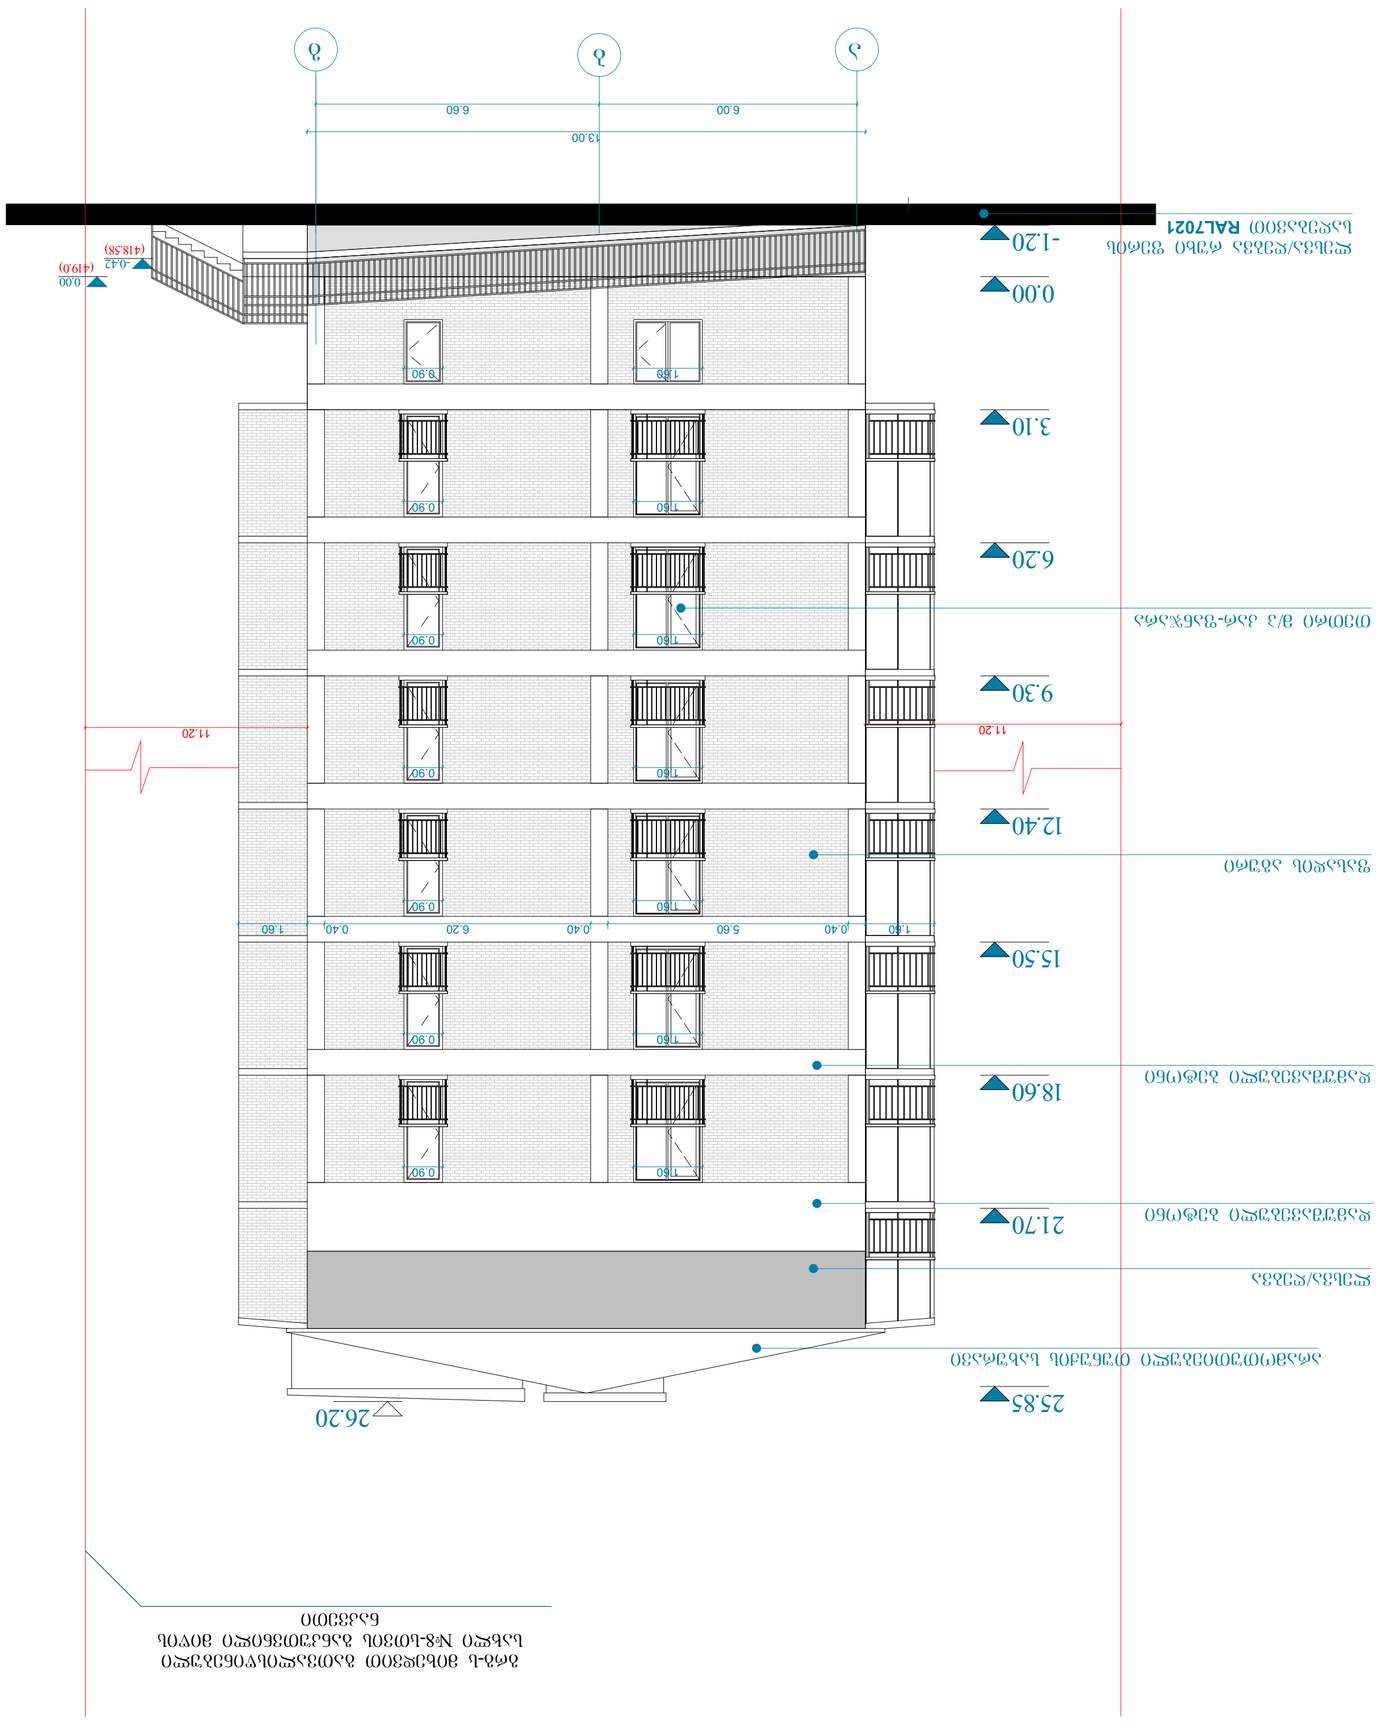

GSPublisherVersion 0.0.100.100

1.60 0.40 5.60 0.40 6.20 0.40 1.60

1.60 0.90

1.60 0.90

1.60 0.90

1.60 0.90

1.60 0.90

1.60 0.90

1.60 0.90

13.00

6.00 6.60

11.20

11.20

არამოთუთიებული თუნუქის სახურავი

დამუშავებული ბეტონი

ფასადის აგური

9.30

6.20

12.40

18.60

3.10

25.85

15.50

21.70

0.00

26.20

ლესვა/ღებვა

თეთრი მ/პ კარ-ფანჯარა

დამუშავებული ბეტონი

ლესვა/ღებვა რუხი ფერის

საღებავით RAL7021

a b g

- 1.20

-0.42
(418.58)

0.00

(419.0)

ფასადი ა-გ ღერძებში

მისამართი
ქ.თბილისი. მოსკოვის გამზირი #13

ნახაზის დასახელება

თანამდებობა გვარი ხელმოწერა

კონსტრუქტორი ბ.ბარბაქაძე
სტადია თარიღი ფურც.რაოდ.

პროექტი

ფურცელი #

form.

m.1/100

მასშტაბი

file layout

პრ.კოორდინატორი დ.ბუჩუკური

არქიტექტორი 3.ბაბუციძე

A3

შპს ,,ჯეი 5"

10.03.2020

მრავალბინიანი საცხოვრებელი სახლი

ტექნიკურ-ეკონომიკური პარამეტრები

ფასადი გ-ა

ს.ბერიშვილი

ნ.ირემაშვილი

გრგ-ს მიხედვით გათვალისწინებული

სახლი #8-სთვის განკუთვნილი მიწის

ნაკვეთი

განაშენიანების ფართი

სამშენებლო მოცულობა

სამშენებლო ფართი

მიწის ნაკვეთის ფართი

მათ შორის 0.00-ის ზევით

0.00-ის ქვევით

საერთო ფართი

კ2-ის საანგარიშო ფართი
გარე კონტურზე

მათ შორის
საცხოვრებელი ფართი
საზაფხულო ფართი
სადარბაზოები და კიბის უჯრედები
სარდაფის ფართი

შენობის კონსტრუქციული სიმაღლე
30.65 m

(-4.45 ნიშნულიდან +26.2 ნიშნულამდე)

5083.2 m

2

1914 m

2

13702 m

3

4680m

2

4160 m

2

520 m

2

4278.9 m

2

14430 m

3

728 m

3

2815.7 m

2

744.0 m

2

4371.8 m

2

433.2 m

2

მათ შორის 0.00-ის ზევით

0.00-ის ქვევით

378.9 m

2

GSPublisherVersion 0.0.100.100

6.60 6.00

0.40 6.20 0.40 5.60 0.40

13.00

11.20

11.20

g

არამოთუთიებული თუნუქის სახურავი

b a

9.30

6.20

12.40

18.60

3.10

25.85

15.50

21.70

0.00

ლესვა/ღებვა

26.20

ფასადი გ-ა

ფასადის აგური

- 1.20

2.50 0.60 2.50 0.60 2.50 0.60 2.50 0.60 2.50 0.60 2.50 0.60 2.50
ფასადი Gg-ა ღერძებში

მისამართი
ქ.თბილისი. მოსკოვის გამზირი #13

ნახაზის დასახელება

თანამდებობა გვარი ხელმოწერა

კონსტრუქტორი ბ.ბარბაქაძე
სტადია თარიღი ფურც.რაოდ.

პროექტი

ფურცელი #

form.

m.1/100

მასშტაბი

file layout

პრ.კოორდინატორი დ.ბუჩუკური

არქიტექტორი 3.ბაბუციძე

A3

შპს ,,ჯეი 5"

10.03.2020

მრავალბინიანი საცხოვრებელი სახლი

ტექნიკურ-ეკონომიკური პარამეტრები

ფასადი ა-გ

ს.ბერიშვილი

ნ.ირემაშვილი

გრგ-ს მიხედვით გათვალისწინებული

სახლი #8-სთვის განკუთვნილი მიწის

ნაკვეთი

განაშენიანების ფართი

სამშენებლო მოცულობა

სამშენებლო ფართი

მიწის ნაკვეთის ფართი

მათ შორის 0.00-ის ზევით

0.00-ის ქვევით

საერთო ფართი

კ2-ის საანგარიშო ფართი
გარე კონტურზე

მათ შორის
საცხოვრებელი ფართი
საზაფხულო ფართი
სადარბაზოები და კიბის უჯრედები
სარდაფის ფართი

შენობის კონსტრუქციული სიმაღლე
30.65 m

(-4.45 ნიშნულიდან +26.2 ნიშნულამდე)

5083.2 m

2

1914 m

2

13702 m

3

4680m

2

4160 m

2

520 m

2

4278.9 m

2

14430 m

3

728 m

3

2815.7 m

2

744.0 m

2

4371.8 m

2

433.2 m

2

მათ შორის 0.00-ის ზევით

0.00-ის ქვევით

378.9 m

2

GSPublisherVersion 0.0.100.100

2.80

2.30

2.15

0.65

1.30

1.40

1.39

1.10

1.50

0.28 0.28 0.28 0.28 0.28 0.28 0.28 0.28 0.28

1.20 0.20 1.20

კიბის მოაჯირის და საფეხურის დეტალური ნახაზი

მასშტაბი 1:50

10 სმ დიამეტრის მქონე სფერო

15 სმ დიამეტრის მქონე სფერო

30mmX30მმ მილ-კვადრატი

15mmX15მმ მილ-კვადრატი

20 მმ ნაშვერი

რკ/ბ ბაქანი

ბაზალტის ფილა

2 3

0.00

+1.80

a

0.00

b

ლითონის
მილკვადრატი 6X4 სმ

arassferosebri
ლითონის სახელური4X4 სმ

ლითონის დგარი,
მილკვადრატი 4X4 სმ

ლითონის დგარი,
მილკვადრატი

ლითონის მასიური
მილკვადრატი

ლითონის
მილკვადრატი

4X4 sm

4X4 sm

1X1 sm

მოაჯირის ჭრილი

მოაჯირის ჭრილი

სახელური
მილკვადრატი 40X40

მისამართი
ქ.თბილისი. მოსკოვის გამზირი #13

ნახაზის დასახელება

თანამდებობა გვარი ხელმოწერა

კონსტრუქტორი ბ.ბარბაქაძე
სტადია თარიღი ფურც.რაოდ.

პროექტი

ფურცელი #

form.

m.1/50

მასშტაბი

file layout

პრ.კოორდინატორი დ.ბუჩუკური

არქიტექტორი 3.ბაბუციძე

A3

შპს ,,ჯეი 5"

10.03.2020

მრავალბინიანი საცხოვრებელი სახლი

ტექნიკურ-ეკონომიკური პარამეტრები

დეტალური ნახაზი

ს.ბერიშვილი

ნ.ირემაშვილი

დეტალური ნახაზი

განაშენიანების ფართი

სამშენებლო მოცულობა

სამშენებლო ფართი

მიწის ნაკვეთის ფართი

მათ შორის 0.00-ის ზევით

0.00-ის ქვევით

საერთო ფართი

კ2-ის საანგარიშო ფართი
გარე კონტურზე

მათ შორის
საცხოვრებელი ფართი
საზაფხულო ფართი
სადარბაზოები და კიბის უჯრედები
სარდაფის ფართი

შენობის კონსტრუქციული სიმაღლე
30.65 m

(-4.45 ნიშნულიდან +26.2 ნიშნულამდე)

5083.2 m

2

1914 m

2

13702 m

3

4680m

2

4160 m

2

520 m

2

4278.9 m

2

14430 m

3

728 m

3

2815.7 m

2

744.0 m

2

4371.8 m

2

433.2 m

2

მათ შორის 0.00-ის ზევით

0.00-ის ქვევით

378.9 m

2

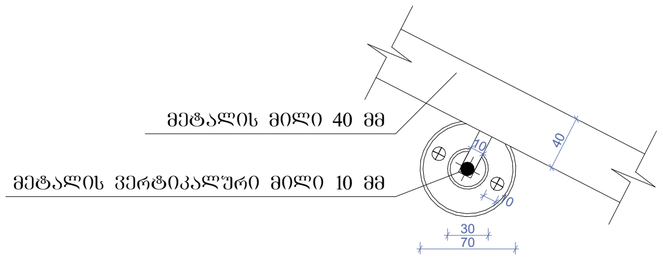

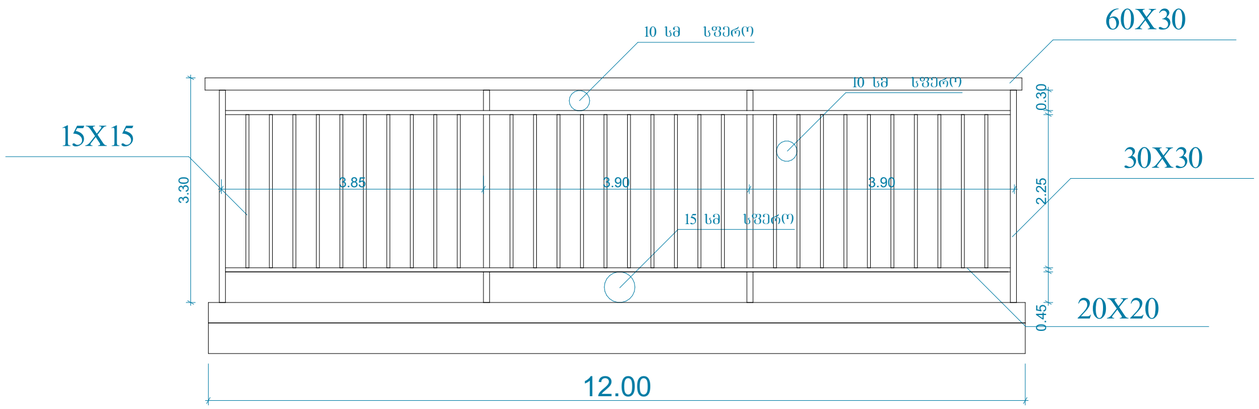

სახელურის დეტალი

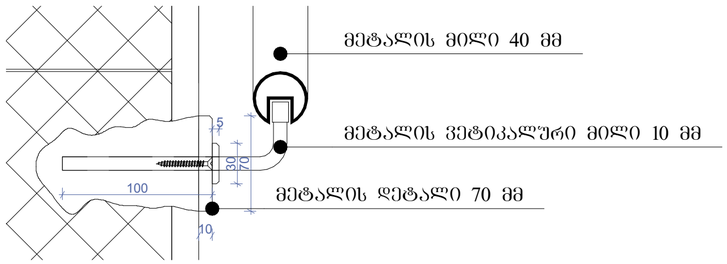

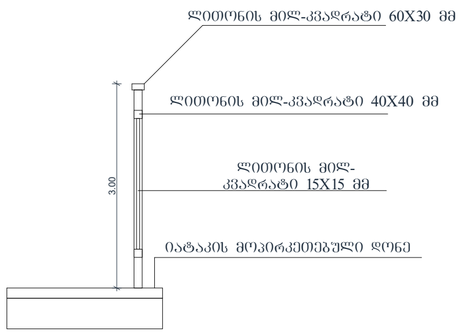

ტექნიკურ-ეკონომიკური პარამეტრები

მიწის ნაკვეთის ფართი	1914 მ²
განაშენიანების ფართი	5083.2 მ²
საერთო ფართი	4371.8 მ²
მათ შორის	
საცხოვრებელი ფართი	2815.7 მ²
საზოგადო ფართი	433.2 მ²
სადარბაზოები და კიბის უჯრედები	744.0 მ²
სარდაფის ფართი	378.9 მ²
კ2-ის საანგარიშო ფართი გარე კონტურზე	4278.9 მ²
საშენებლო ფართი	4680მ²
მათ შორის 0.00-ის ზევით	4160 მ²
0.00-ის ქვევით	520 მ²
საშენებლო მოცულობა	14430 მ³
მათ შორის 0.00-ის ზევით	13702 მ³
0.00-ის ქვევით	728 მ³
შენობის კონსტრუქციული სიმაღლე 30.65 მ (-4.45 ნიშნულიდან +26.2 ნიშნულამდე)	

დეტალური ნახაზი

მრავალბინიანი საცხოვრებელი სახლი

ნახაზის დასახელება		მასშტაბი
დეტალური ნახაზი		მ.1/50
file	layout	ფორმ. A3
შპს „ჯეი 5"	მისამართი	
	ქ.თბილისი, მოსკოვის გამზირი №13	
თანამფლობა	გვარი	ხელმოწერა
კონტროლიორი	დ.ბუშუკური	
არქიტექტორი	ს.ბეროშვილი გ.ბაბაშელიძე ნ.ონიანიშვილი	
კონსტრუქტორი	გ.ბაბარაძაძე	
სტადია	თარიღი	შტრიხკოდი
პროექტი	10.03.2020	

სართულშუა გადახურვის მოწყობა ბინაში

D1

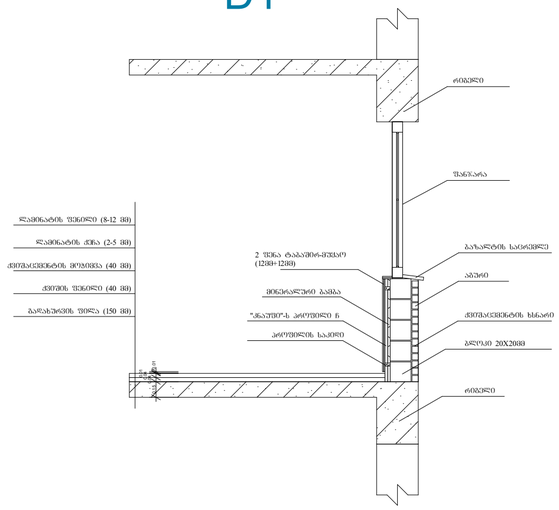

სართულშუა გადახურვის მოწყობა სადარბაზოში

D2

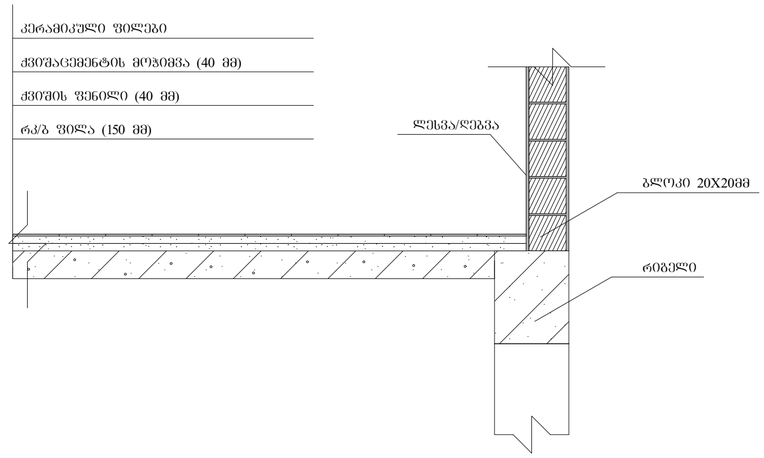

სახშირავის დეტალური ნახაზი

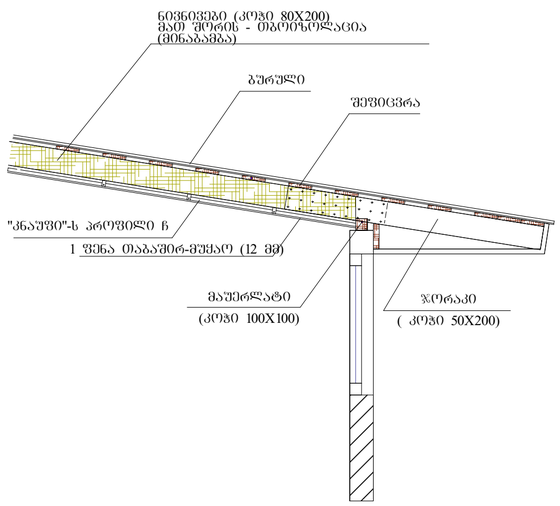

გარე საფარის და ფანჯრის დეტალი

D3

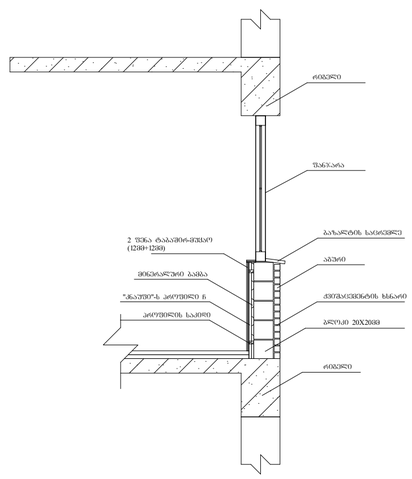

დეტალური ნახაზი

ტექნიკურ-ეკონომიკური პარამეტრები

მიწის ნაკვეთის ფართი	1914 მ²
მანაშენიანების ფართი	5083.2 მ²
სართიო ფართი	4371.8 მ²
მათ შორის	
საცხოვრებელი ფართი	2815.7 მ²
საზოგადო ფართი	433.2 მ²
სადარბაზოები და კიბის უჯრედები	744.0 მ²
სარდაფის ფართი	378.9 მ²
კ2-ის საანგარიშო ფართი გარე კონტურზე	4278.9 მ²
საშენებლო ფართი	4680მ²
მათ შორის 0.00-ის ზევით	4160 მ²
0.00-ის ქვევით	520 მ²
საშენებლო მოცულობა	14430 მ³
მათ შორის 0.00-ის ზევით	13702 მ³
0.00-ის ქვევით	728 მ³
შენობის კონსტრუქციული სიმაღლე 30.65 მ (-4.45 ნიშნულიდან +26.2 ნიშნულამდე)	

მრავალბინიანი საცხოვრებელი სახლი

ნახაზის დასახელება			მასშტაბი
დეტალური ნახაზი			მ.1/50
file	layout	ფორმ.	A3
შპს „ჯეი 5"	მისამართი: ქ.თბილისი, მოსკოვის გამზირი №13		
თანამდებობა	გვარი	ხელმოწერა	
არქიტექტორი	დ.გუშტაშური		
არქიტექტორი	ს.ბეროშვილი გ.ბაბაშვილი ნ.ონიანიშვილი		
კონსტრუქტორი	გ.ბაბარგანაძე		
სტადია	თარიღი	შეტან.ორგან.	შეტანილი №
პროექტი	10.03.2020		

ვიტრაჟების სპეციფიკაცია

დასახელება	ვიტ-1	ვიტ-2
მასალა	თეთრი ფერის მატალო-პლასტმასი	თეთრი ფერის მატალო-პლასტმასი
რაოდენობა	72	72
ზომები	2400X900	2400X1600
ნახაზი გაღებების ჩვენებით მ. 1:50	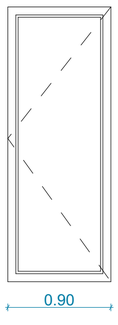	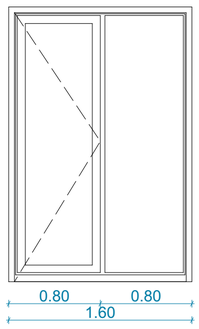

კარების სპეციფიკაცია

დასახელება	კ-1	კ-2
მასალა	შავი ფერის ალუმინი	შავი ფერის ალუმინი
რაოდენობა	2	90
ზომები	2400X1500	2400X1050
ნახაზი გაღებების ჩვენებით მ. 1:50	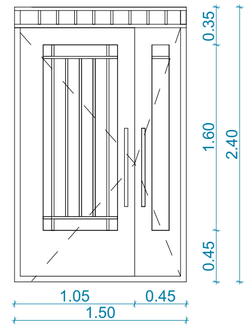	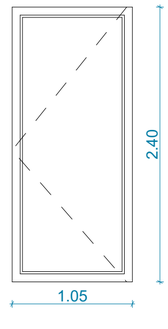

ფანჯრების სპეციფიკაცია

დასახელება	ფ-1	ფ-2	ფ-3
მასალა	თეთრი ფერის მატალო-პლასტმასი	თეთრი ფერის მატალო-პლასტმასი	თეთრი ფერის მატალო-პლასტმასი
რაოდენობა	60	21	2
ზომები	1500X1600	1500X900	500X1200
ნახაზი გაღებების ჩვენებით მ. 1:50	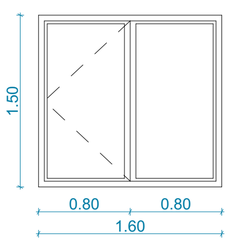	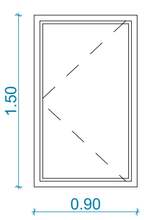	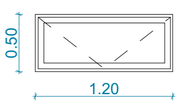

ტექნიკურ-ეკონომიკური პარამეტრები

მიწის ნაკვეთის ფართი	
მოშენების ფართი	
საერთო ფართი მათ შორის საცხოვრებელი ფართი სახაფხულო ფართი სადარბაზოები და კიბის უჯრედები	
კ2-ის სანგარიშო ფართი გარე კონტურზე	
სამშენებლო ფართი მათ შორის 0.00-ის ჯვით 0.00-ის ქვით	
სამშენებლო მოცულობა მათ შორის 0.00-ის ჯვით 0.00-ის ქვით	
შენობის კონსტრუქციული სიმაღლე 28.1 მ (-1.8 ნიშნულიდან +26.3 ნიშნულამდე)	

მრავალბინიანი საცხოვრებელი სახლი

ნახაზის დასახელება		მასშტაბი
ფასადი ა-ბ		1:100
file	layout	ფორმ. A3
შპს „ჯეი 5"	მისამართი ქ.თბილისი, მოსკოვის გამზირი №13	
თანამდებობა	გვარი	ხელმოწერა
პროექტირების ხელმძღვანელი	დ.გეწერაძე	
არქიტექტორი	ს.გეწერაძე გ.გაბაშვილი ნ.ონიანიშვილი	
კონსტრუქტორი	გ.გაბარაძე	
სტადია	თარიღი	შეკვ.რაოდ. / შეკვეთილი №
პროექტი	10.03.2020	

სამშენებლო მასალების სპეციფიკაცია

#	დასახელება	სპეციფიკაცია	საზომი ერთეული	რაოდენობა
1	2	3	4	5
1	ბალასტი	მდინარის ბალასტი	მ3	262,50
2	ბეტონი	კლასი ბ-7.5	მ3	61,20
3	ბეტონი	კლასი ბ-22.5	მ3	1 012,30
4	ბეტონი	კლასი ბ-25	მ3	378,83
5	ბეტონი	კლასი ბ-30	მ3	167,89
6	არმატურა	კლასი ა-240	ტ	11,65
7	არმატურა	კლასი ა-500	ტ	164,75
8	ხის კოჭი	კვეთი 10X20სმ	მ3	7,56
9	ხის კოჭი	კვეთი 10X10სმ	მ3	2,10
10	ხის ფიცარი	კვეთი 5X20სმ	მ3	2,40
11	ხის ფიცარი	კვეთი 3X20სმ	მ3	16,56
12	ხის ფიცარი	კვეთი 3X15სმ	მ3	3,24
13	ხის ფიცარი	კვეთი 4X20სმ	მ3	0,14
14	ლითონის შველერი	№20	გრძ/მ	96,00
15	ბეტონის ბლოკი	კვეთი 20X20X40სმ	ც	40 652,04
16	ბეტონის ბლოკი	კვეთი 20X20X20სმ	ც	640,00
17	სამშენებლო ქვიშა	ყვითელი	მ3	281,93
18	ცემენტი	ჩ II - 32.5	ტ	129,35
19	მინაპაკეტი	სისქე 4+4მმ	მ2	436,37
20	მეტალოპლასტმასი	ჩარჩოს პროფილი	გრძ.მ	1 365,52
21	მეტალოპლასტმასი	კარის ფრთის პროფილი	გრძ.მ	880,64
22	მეტალოპლასტმასი	ფანჯრის ფრთის პროფილი	გრძ.მ	391,88
23	მეტალოპლასტმასი	ტიხარი	გრძ.მ	440,00
24	მეტალოპლასტმასი	შტაპიკი	გრძ.მ	1 734,76
25	მეტალოპლასტმასი	კარ/ფანჯრის საკეტი (მაცო)	ცალი	90,00
26	მეტალოპლასტმასი	კარ/ფანჯრის არმირება 50*25*50	გრძ.მ	280,00
27	მეტალოპლასტმასი	კარ/ფანჯრის არმირება 25*25*25	გრძ.მ	1 085,00
28	აგური დეკორატიული	კვეთი 25X16X7.5სმ	ცალი	39 833,20
29	ბაზალტის ""შუბა""	კვეთი 60X15X7სმ	მ2	107,80
30	სამშენებლო ქვიშა	შავი	მ3	424,56

31	ბაზალტის ფილა	სისქე 3 სმ	მ2	143,47
32	ბაზალტის ფილა	სისქე 2 სმ	მ2	88,33
33	ბაზალტის ფილა	სისქე 5 სმ	მ2	20,66
34	წებო-ცემენტი		ც	150,78
35	ფითხი		ც	183,36
36	საღებავი		ლიტრი	372,28
37	იქსპიესი	სისქე 2სმ	მ^2	327,99
38	ფასადის დათბუნების არმირებული ბადე		ც	284,15
39	პლასტმასის დუბელი		ც	1 420,76
40	ფასადის ფითხი		ც	27,12
41	ბეტონის ბლოკი	კვეთი 10X20X40სმ	ც	20 016,27
42	თუნუქი შეღებილი		მ2	1 667,33
43	დიფუზიური მემბრანა		მ2	509,60
44	მეთლახი ფილა		მ2	994,52
45	თაბაშირ-მუყაო	ფილა	ც	4 410,53
46	თაბაშირ-მუყაო	პროფილი ცდ	ც	2 477,27
47	თაბაშირ-მუყაო	პროფილი უდ	ც	943,51
48	თაბაშირ-მუყაო	მინაბამბა	მ2	5 735,06
49	თაბაშირ-მუყაო	ორთქლიზოლაცია	მ2	318,65
50	თაბაშირ-მუყაო	პროფილი უვ	ც	561,90
51	თაბაშირ-მუყაო	პროფილი ცვ	ც	802,72
52	პრაიმერი		ცალი	3,20
53	ლინოკრომი		მ^2	222,48
54	გათბობის მილი 16მმ	დიამეტრი 16მმ	გრძ.მ	5 600,00
55	მილი კანალიზაციის	110-3000	ც	146,21
56	მილი ვენტილაციის	110-1000	ც	560,00
57	მილი ვენტილაციის	110-300	ც	148,00
58	მილი ვენტილაციის	110-2000	ც	126,00
59	სპილენძის კაბელი	კვეთი 3X2.5	გრძ.მ	8 299,20
60	სპილენძის კაბელი	კვეთი 3X1.5	გრძ.მ	764,40
61	სპილენძის კაბელი	კვეთი 2X2.5	გრძ.მ	521,60
62	სპილენძის კაბელი	კვეთი 2X1.5	გრძ.მ	2 189,10
63	ინტერნეტის კაბელი		გრძ.მ	910,00
64	სანათი		ცალი	118,00
65	თელასის კაბელი		გრძ.მ	811,00

66	გოფრირებული მილი		გრძ.მ	405,50
67	წყლის მილი	დიამტერი 20მმ	გრძ.მ	1 798,00
68	მრიცხველი		ც	58,00
69	ლიფტი		ცალი	2,00
70	ტენტის ნაჭერი		მ2	28,00