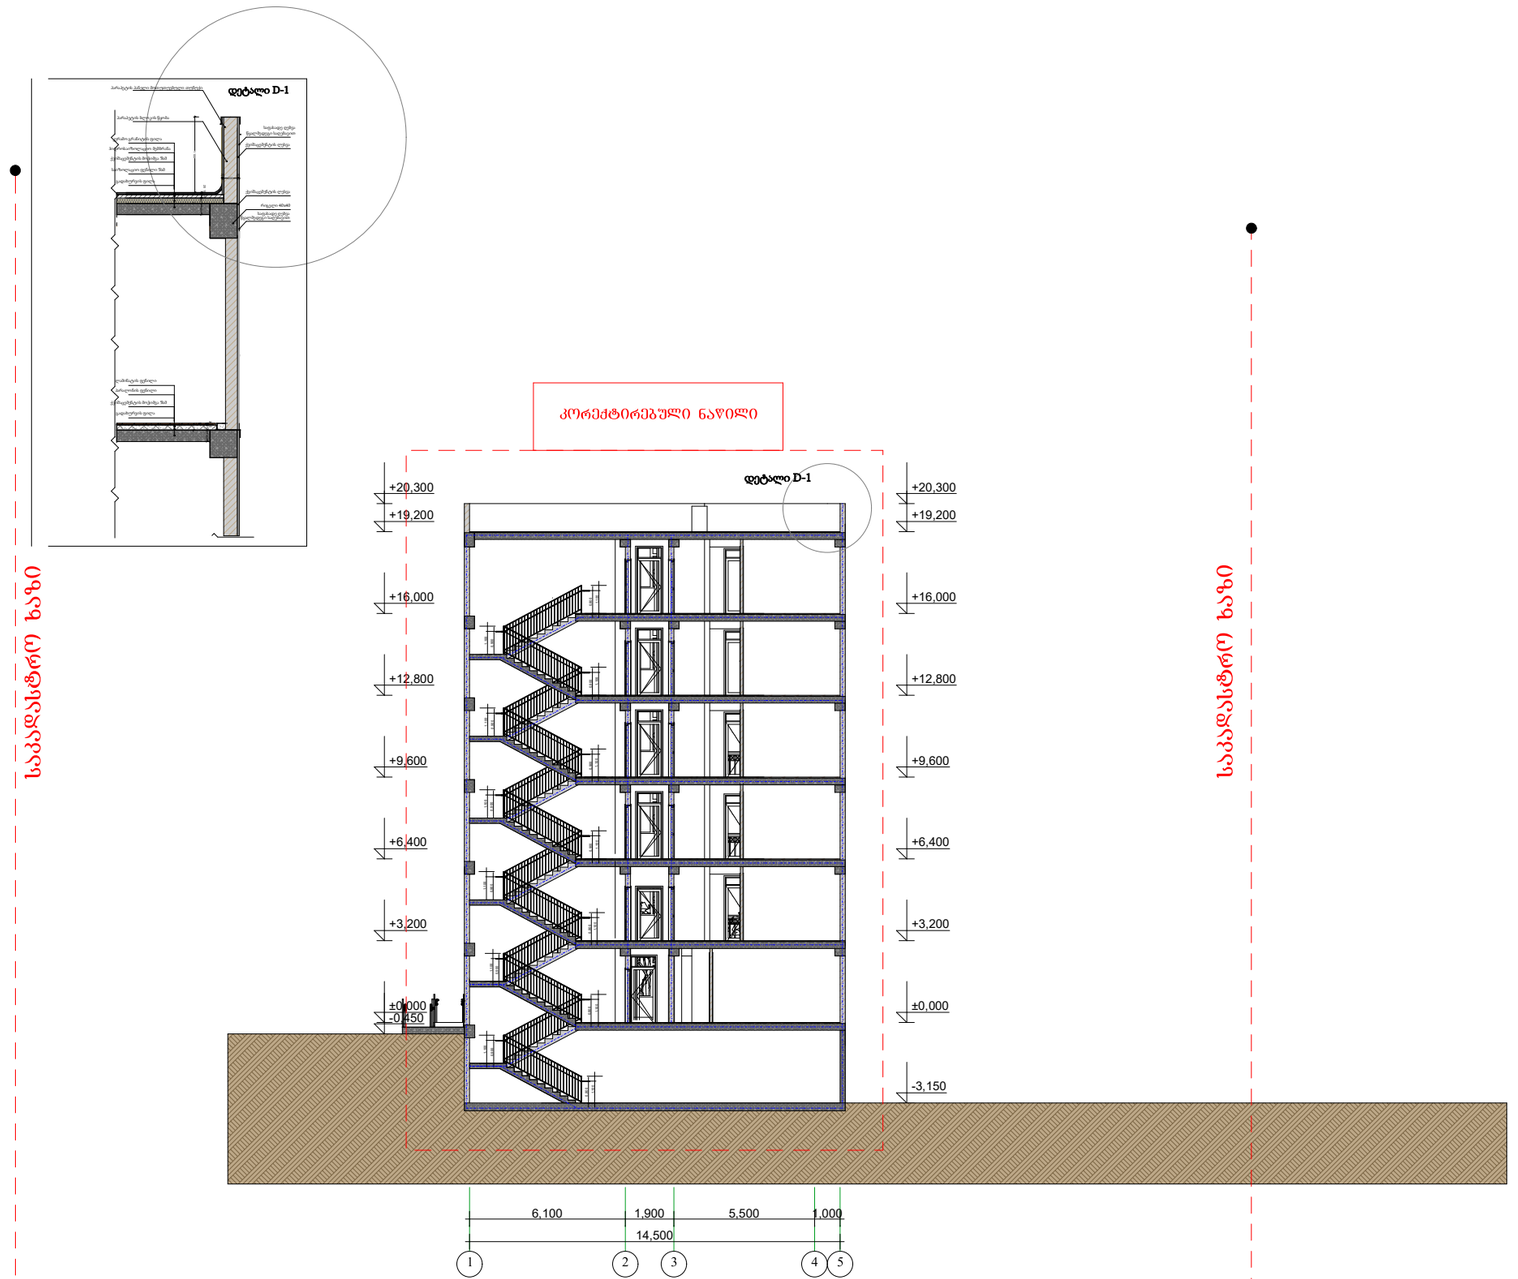

A-3 160 80 50 10 20

25
20

25 160 755 20 1 100

14,500

6,100 1,900 5,500 1,000

+3,200

+6,400

+9,600

+12,800

+16,000

+19,200

+20,300

±0,000

-3,150

+3,200

+6,400

+9,600

+12,800

+16,000

+19,200

+20,300

±0,000

-0,450 1,100 0,900 0,900 1,100 1,100 0,900 0,900 1,100 0,900 1,100 0,900 1,100 0,900 1,100 0,900 1,100 0,900 1,100 0,900 1,100 0,900 1,100 0,900 1,100 0,900 1,100

დეტალი D-1 პარაპეტის პანელი მოთუთუებული თუნუქი

ქვიშაცემენტის ლესვა

გადახურვის ფილა

საიზოლაციო ფენილი 5სმ

ქვიშაცემენტის მოჭიმვა 5სმ

ჰიდროსაიზოლაციო მემბრანა

კერამო გრანიტის ფილა

პარაპეტის ბლოკის წყობა

რიგელი 40x40

გადახურვის ფილა

ქვიშაცემენტის მოჭიმვა 5სმ

პარალონის ფენილი

ლამინატის ფენილი

საფასადე ღებვა

წყალმედეგი საღებავით

საფასადე ღებვა
წყალმედეგი საღებავით

ქვიშაცემენტის ლესვა

დეტალი D-1

სექტორი 1. ა ბლოკი

ჭრილი 1-1

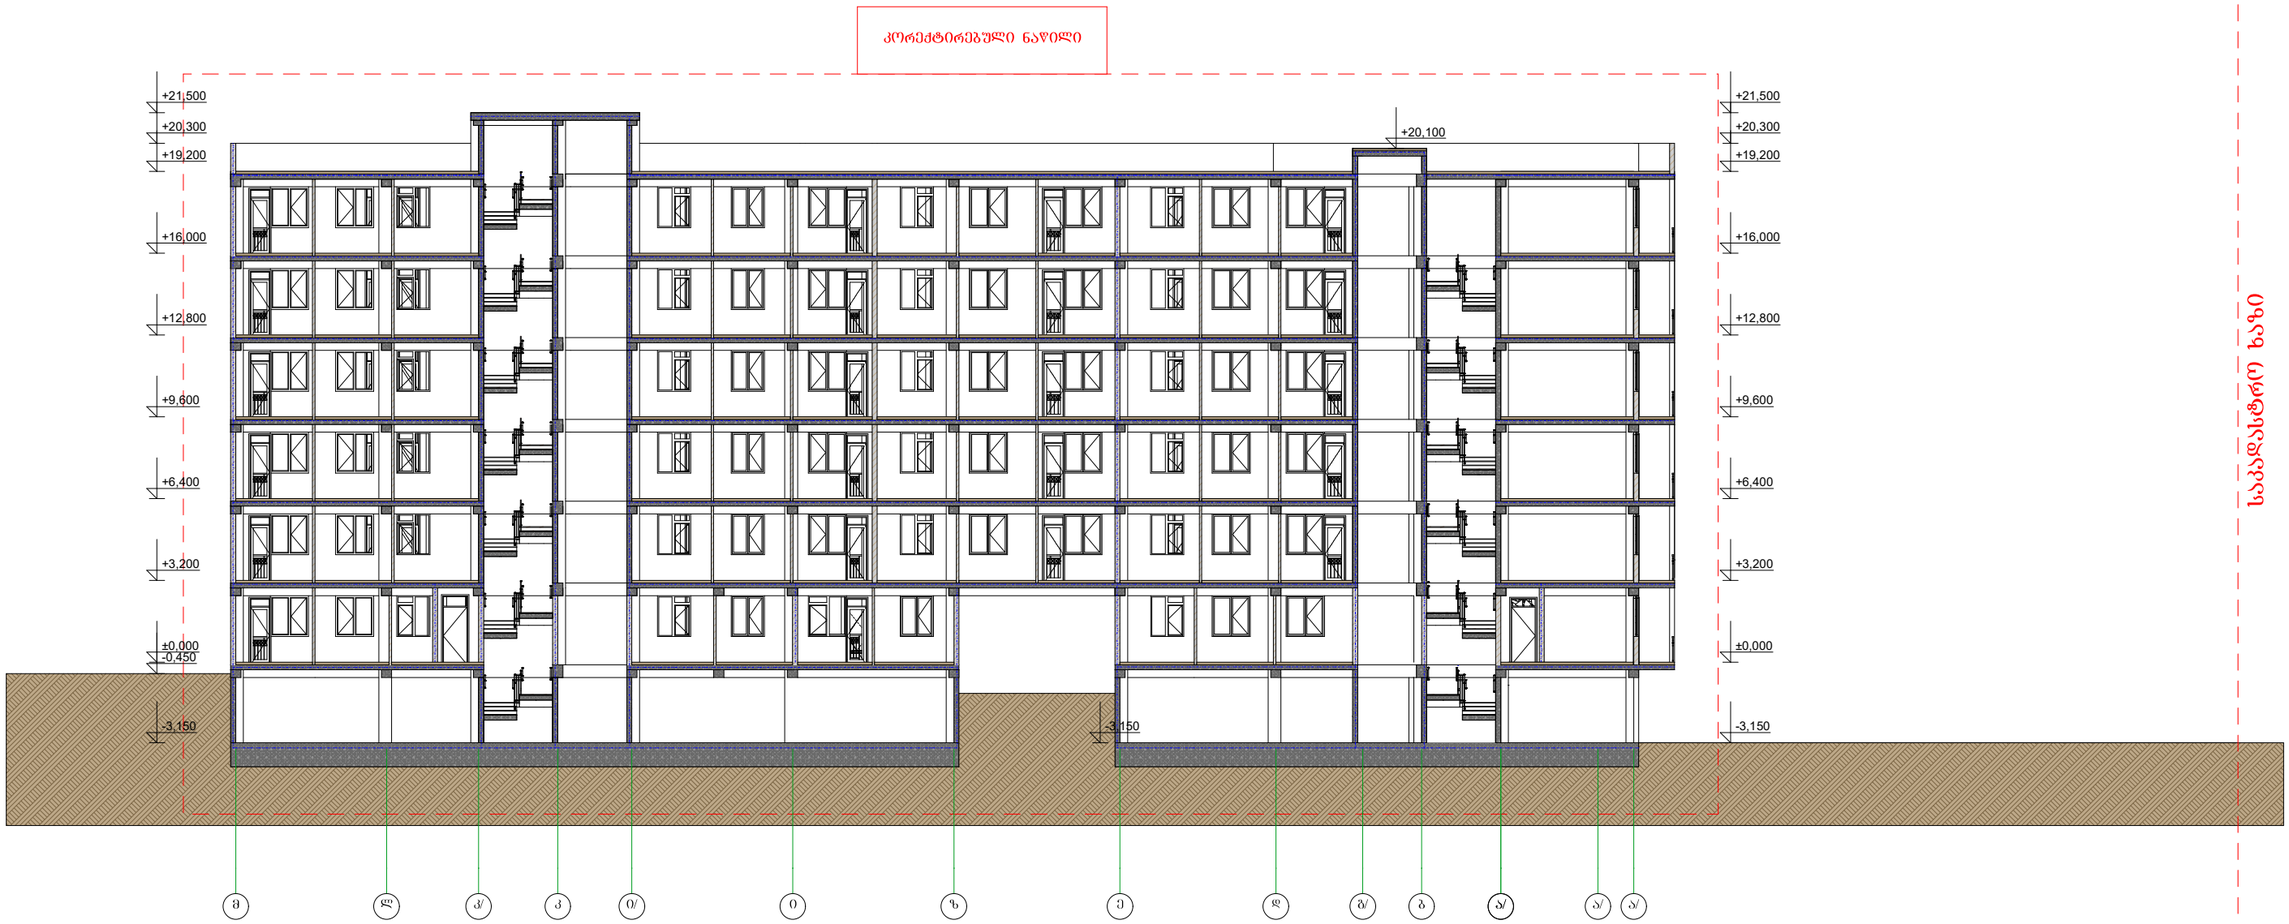

დამკვეთი:	DAVIDE LLC Construction Company	პროექტი: მრავალბინიანი საცხოვრებელი სახლი	პრობლემის აღნუსხვა:	გეგმა	საპროექტო ორგანიზაცია	თანამდებობა / გვარი / ხელმოწერა
		მისამართი: ქ.ბათუმი, ზარაფხანიდან 2-ა და ზ.ჭიჭინაძის ქუჩების კვარტალში, ორგანიზაციული ერთეული №14/140)		A-3 მასშტაბი 1:200	შპს "ახჩლედიანი"	დირექტორი ა.ახჩლედიანი მთ. არქიტექტორი ა.ახჩლედიანი პრ. ავტორი ა.ახჩლედიანი
				თარიღი 25.12.2018		

AKHVLEDIANI Architecture and design