ჭრილი 1 - 1

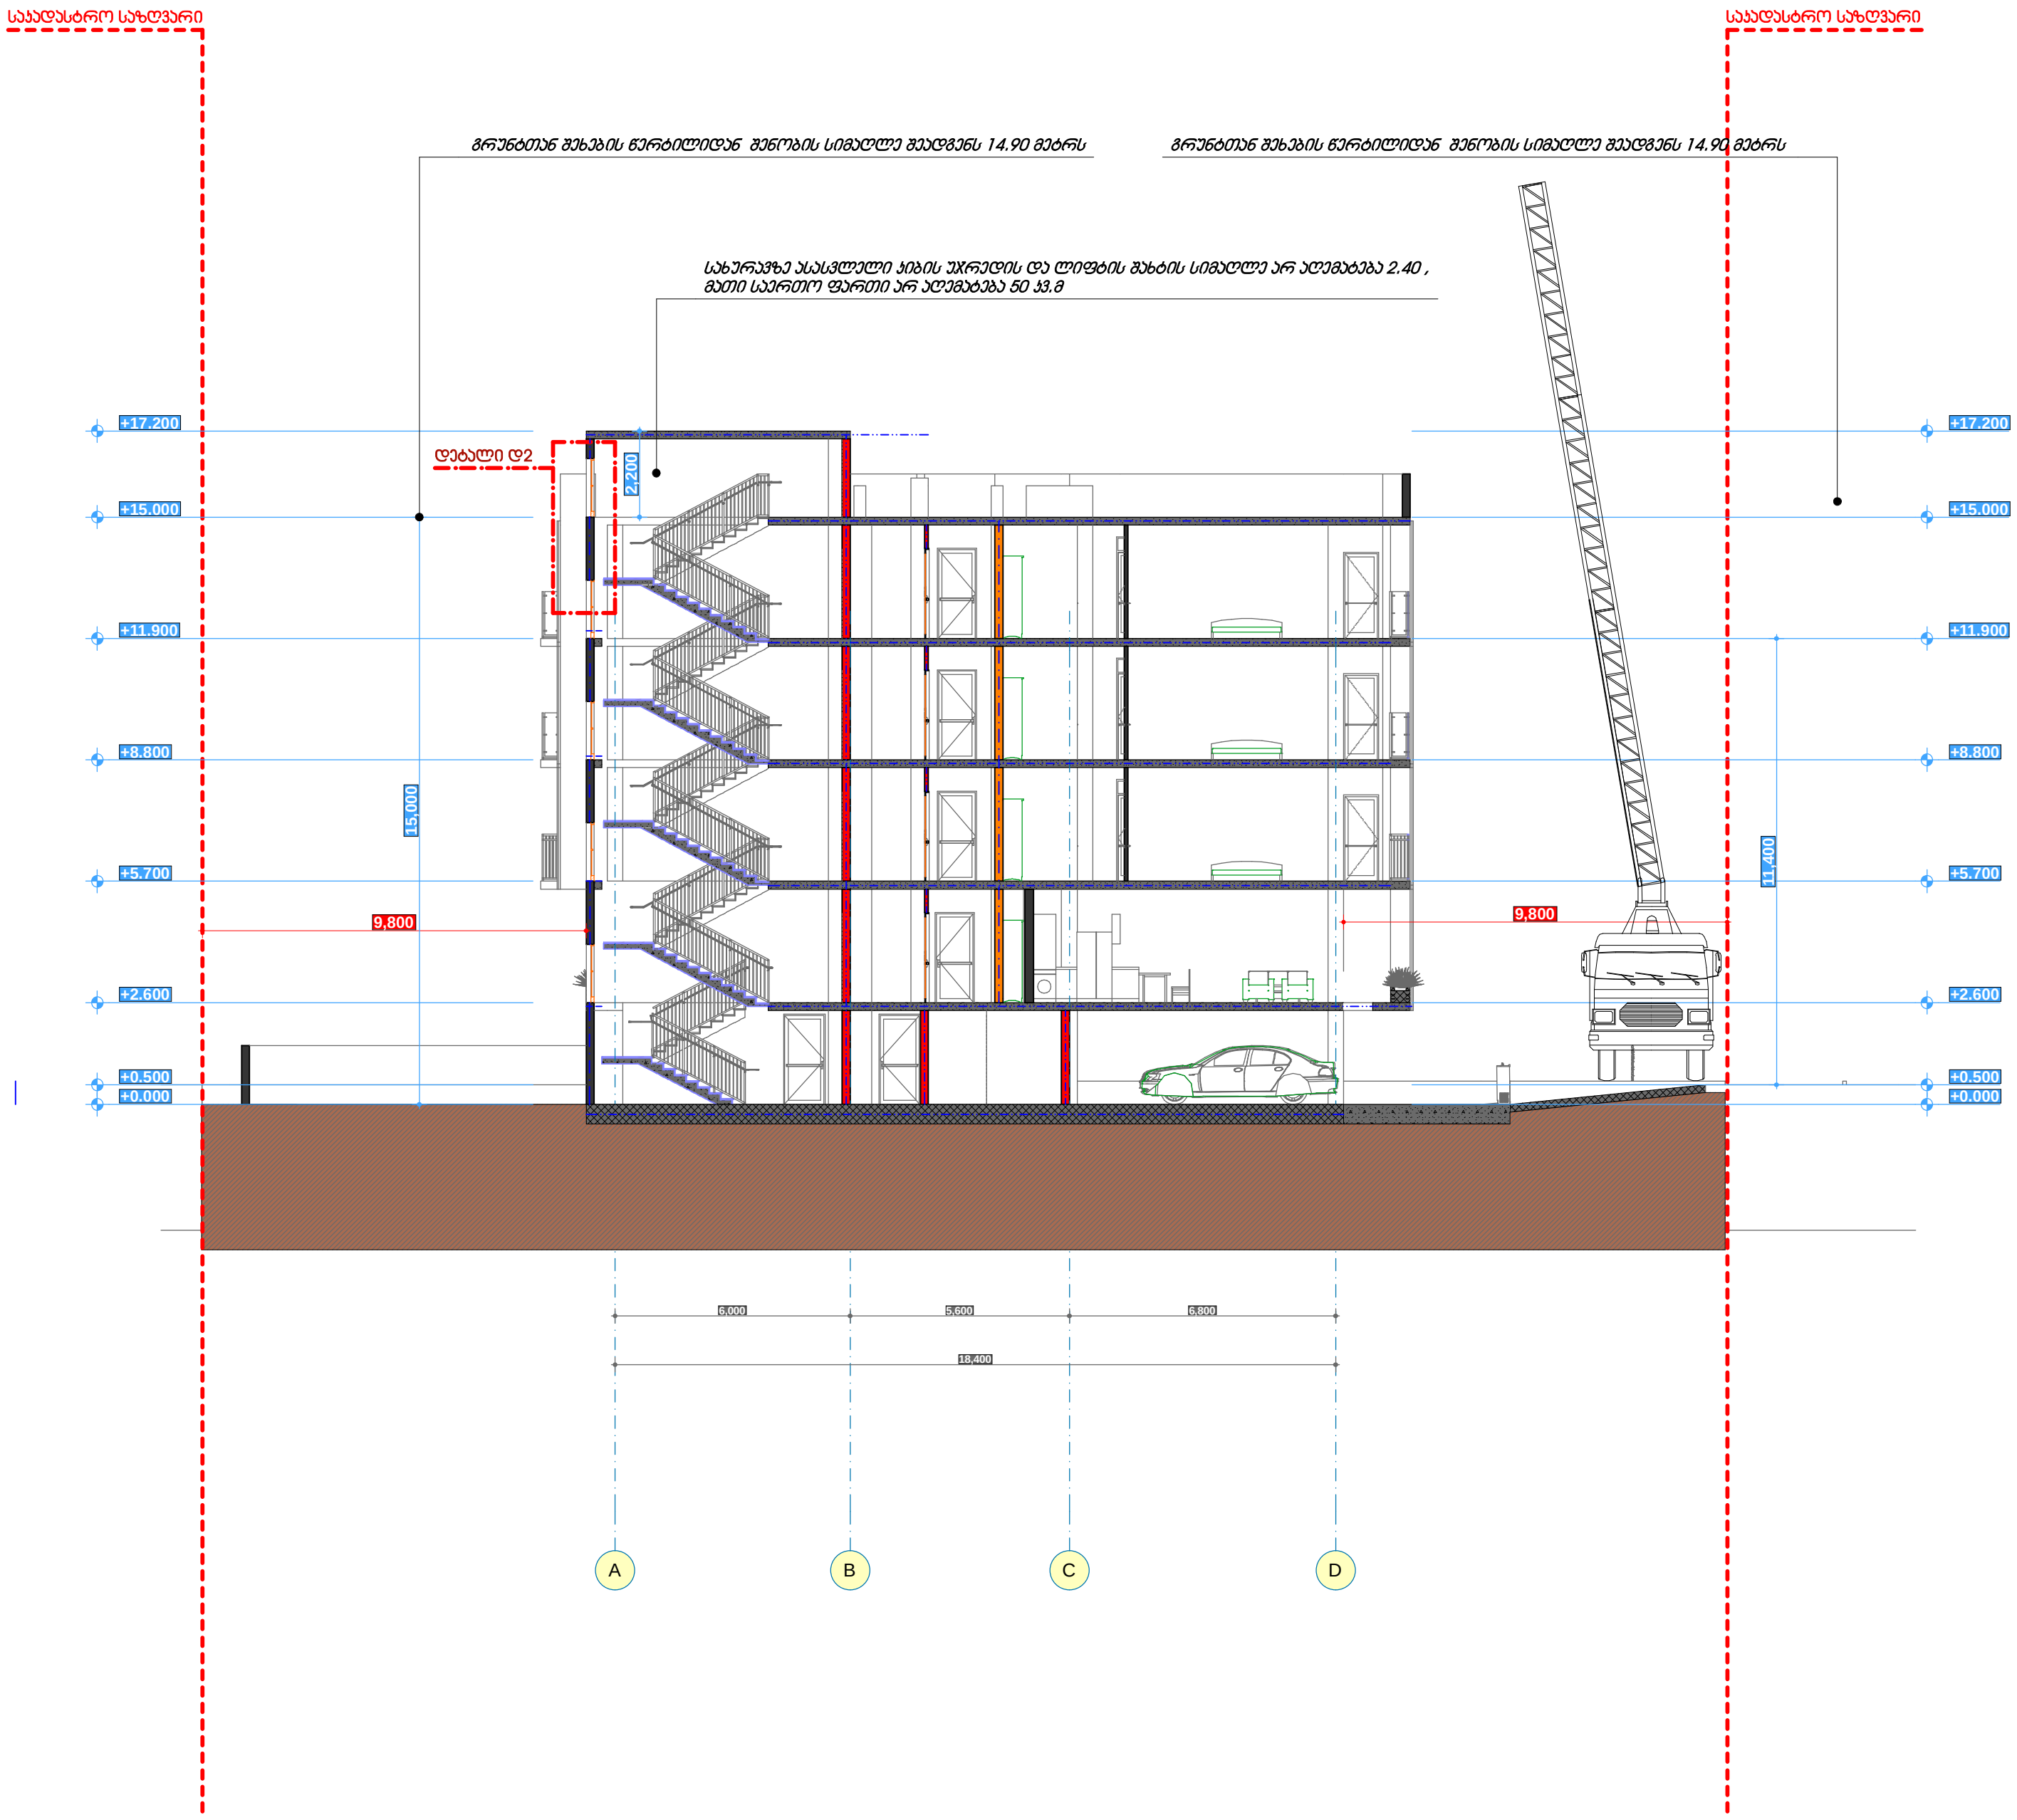

ფორმატი: A3	თბილისი 2018 წელი

ტექნიკურ-ეკონომიკური მაჩვენებლები

საკადასტრო კოდი: 01.72.14.094.597

ექსპლიკაცია

პირობითი აღნიშვნები:

პროექტის დასახელება:

მრავალბინიანი საცხოვრებელი სახლის პროექტი
თბილისი, სოფელი დიღომი

თანამდებობა	გვარი	ხელმოწერა	თარიღი
მთ. არქიტექტორი	ლ.კვიცარიძე		
კონსტრუქტორი	ა.მჭედლიშვილი		
მასშტაბი	1 : 200	ჭრილი	
თარიღი			
სტადია		ფურცლები	ფურცელი
არქიტექტურული ნაწილი			

ჭრილი 2 - 2

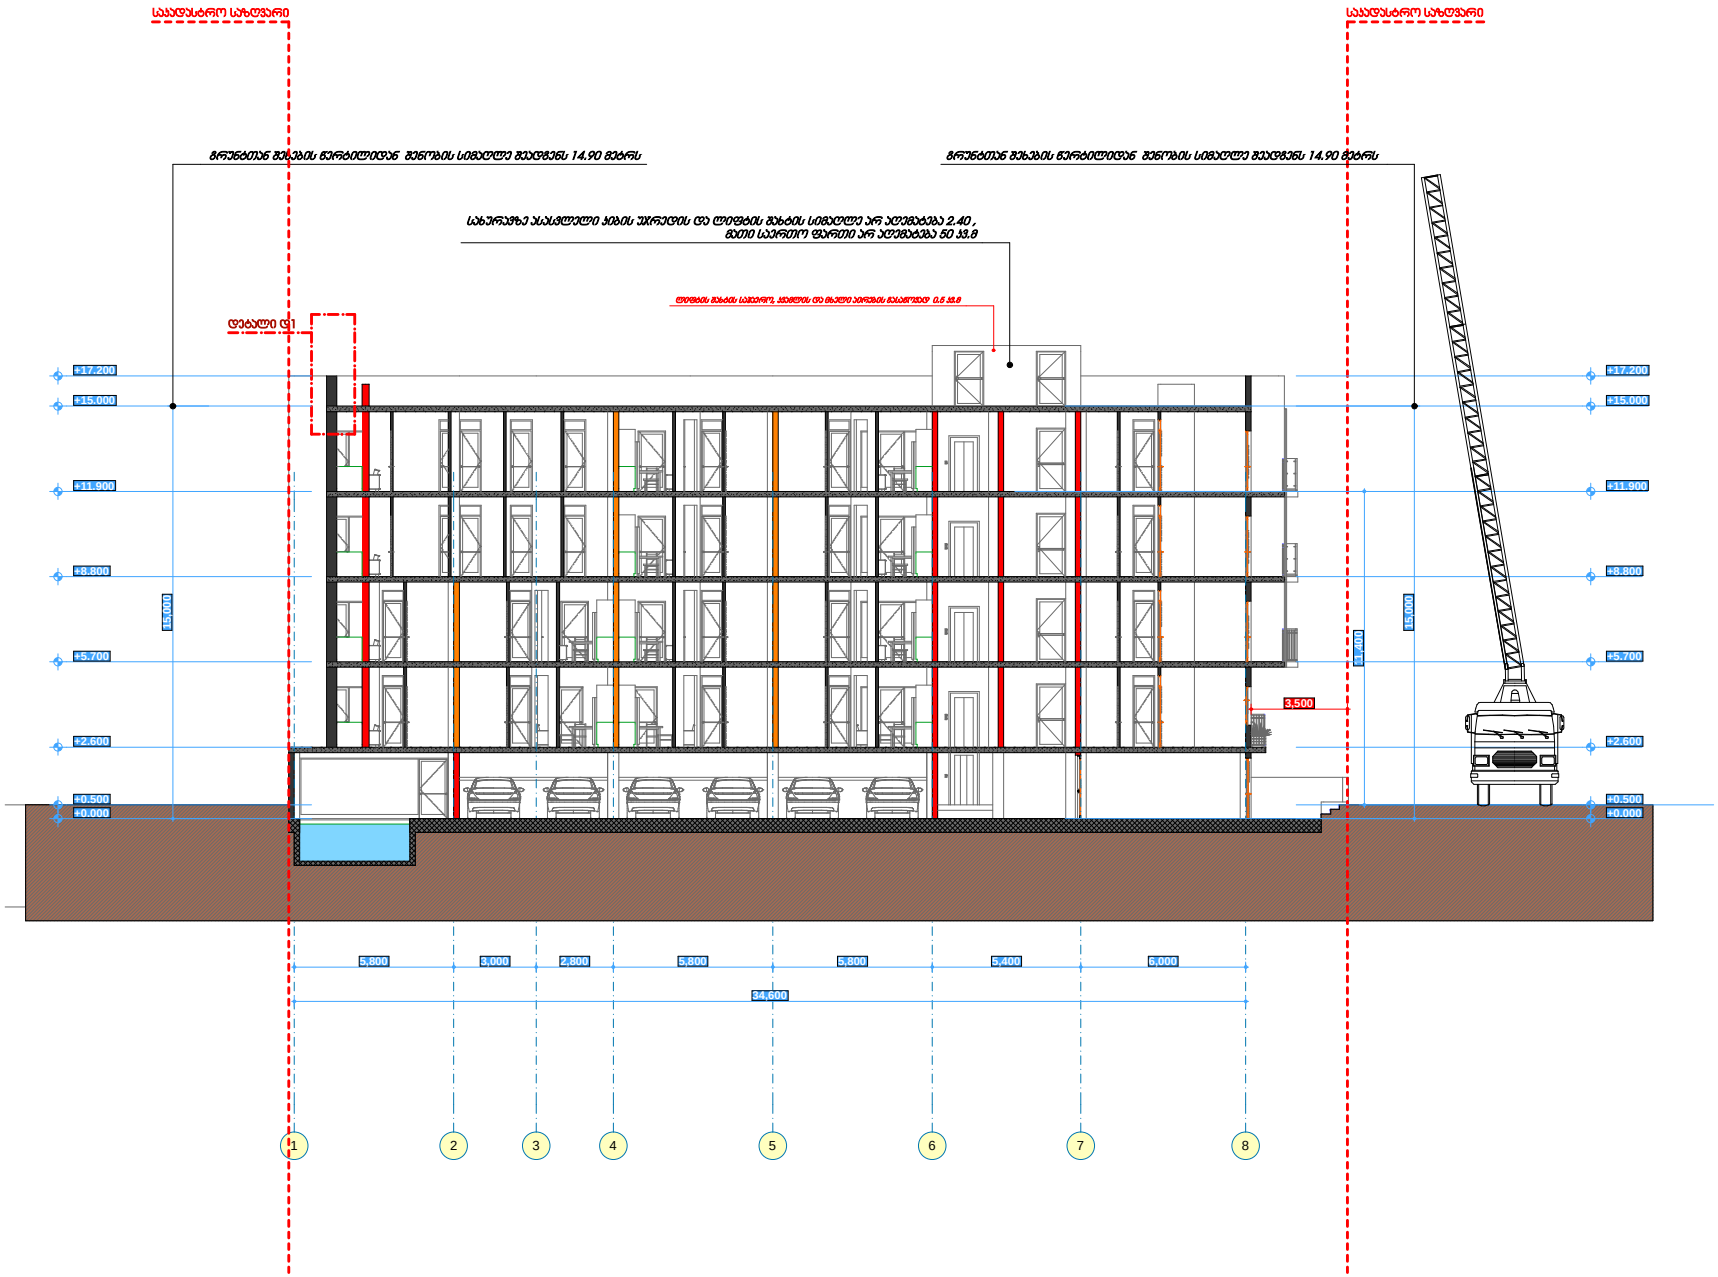

ფორმატი: A3 | თბილისი | 2018 წელი

ტექნიკურ-ეკონომიკური მაჩვენებლები

საკადასტრო კოდი: 01.72.14.094.597

ექსპლიკაცია

პირობითი აღნიშვნები:

პროექტის დასახელება:

მრავალბინიანი საცხოვრებელი სახლის პროექტი
თბილისი, სოფელი დიღომი

თანამდებობა	გვარი	ხელმოწერა	თარიღი
მთ. არქიტექტორი	ლ.ჯიბლარიძე		
კონსტრუქტორი	ა.მჭედლიშვილი		
მასშტაბი	1 : 200	ჭრილი	
თარიღი			
სტადია		ფურცლები	ფურცელი
არქიტექტურული ნაწილი			

დეტალი 1

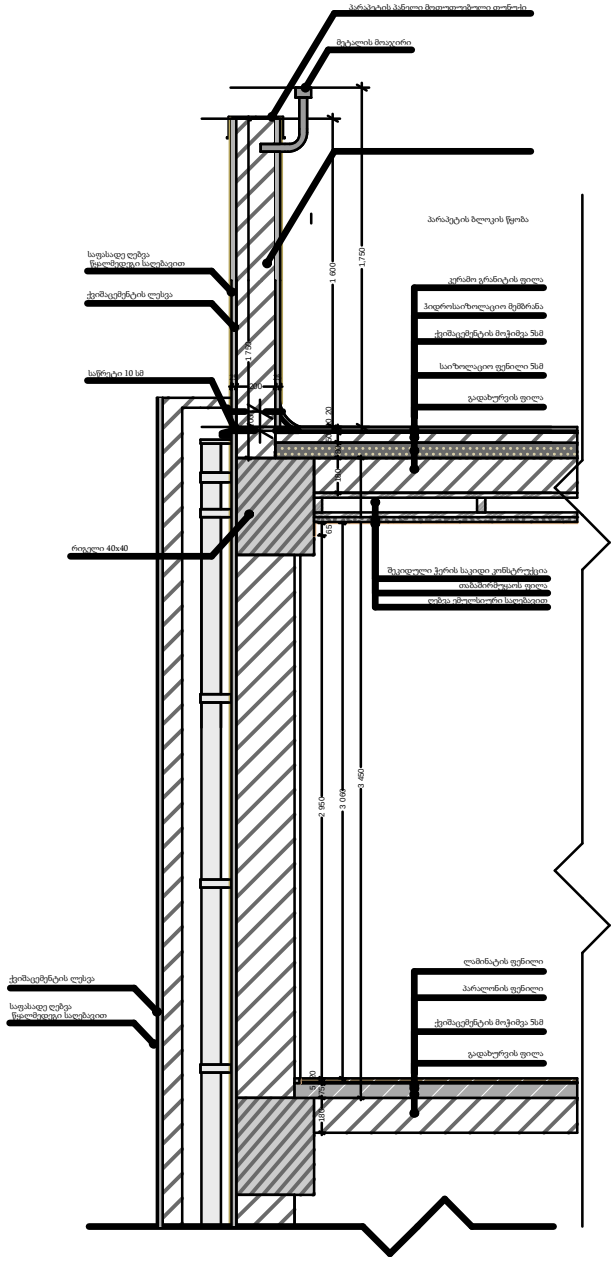

დეტალი 2

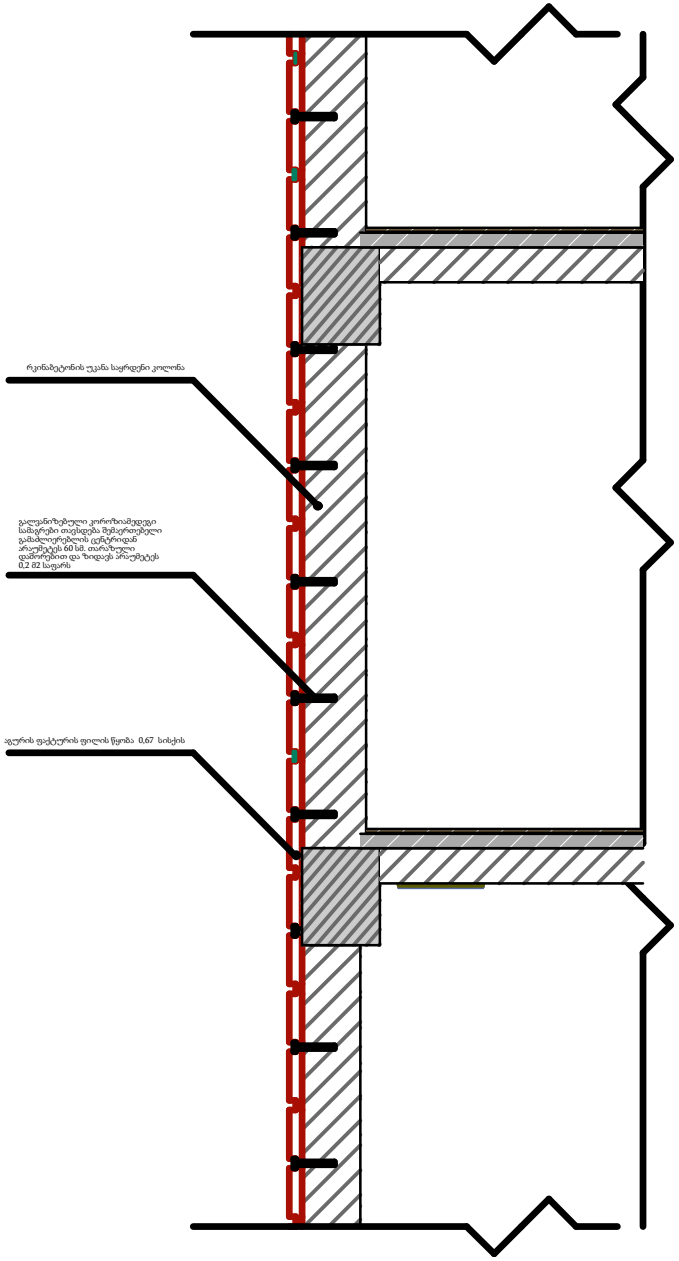

ფორმატი: A3 | თბილისი | 2018 წელი

არქიტექტურა-ეკონომიური მაჩვენებლები

ექსპლიკაცია

პირობითი აღნიშვნები:

პროექტის დასახელება:

მრავალბინიანი საცხოვრებელი სახლის პროექტი თბილისი, სოფელი დიღომი

თანამდებობა	გვარი	ხელმოწერა	თარიღი
მთ. არქიტექტორი	ლ.ჯაფარიძე		
პროექტორი	ა.გველესიანი		
მასშტაბი	1 : 200	დეტალი	
თარიღი			
სტადია		ფურცლები	ფურცელი
არქიტექტურული ნაწილი			