# ფასადი D - A

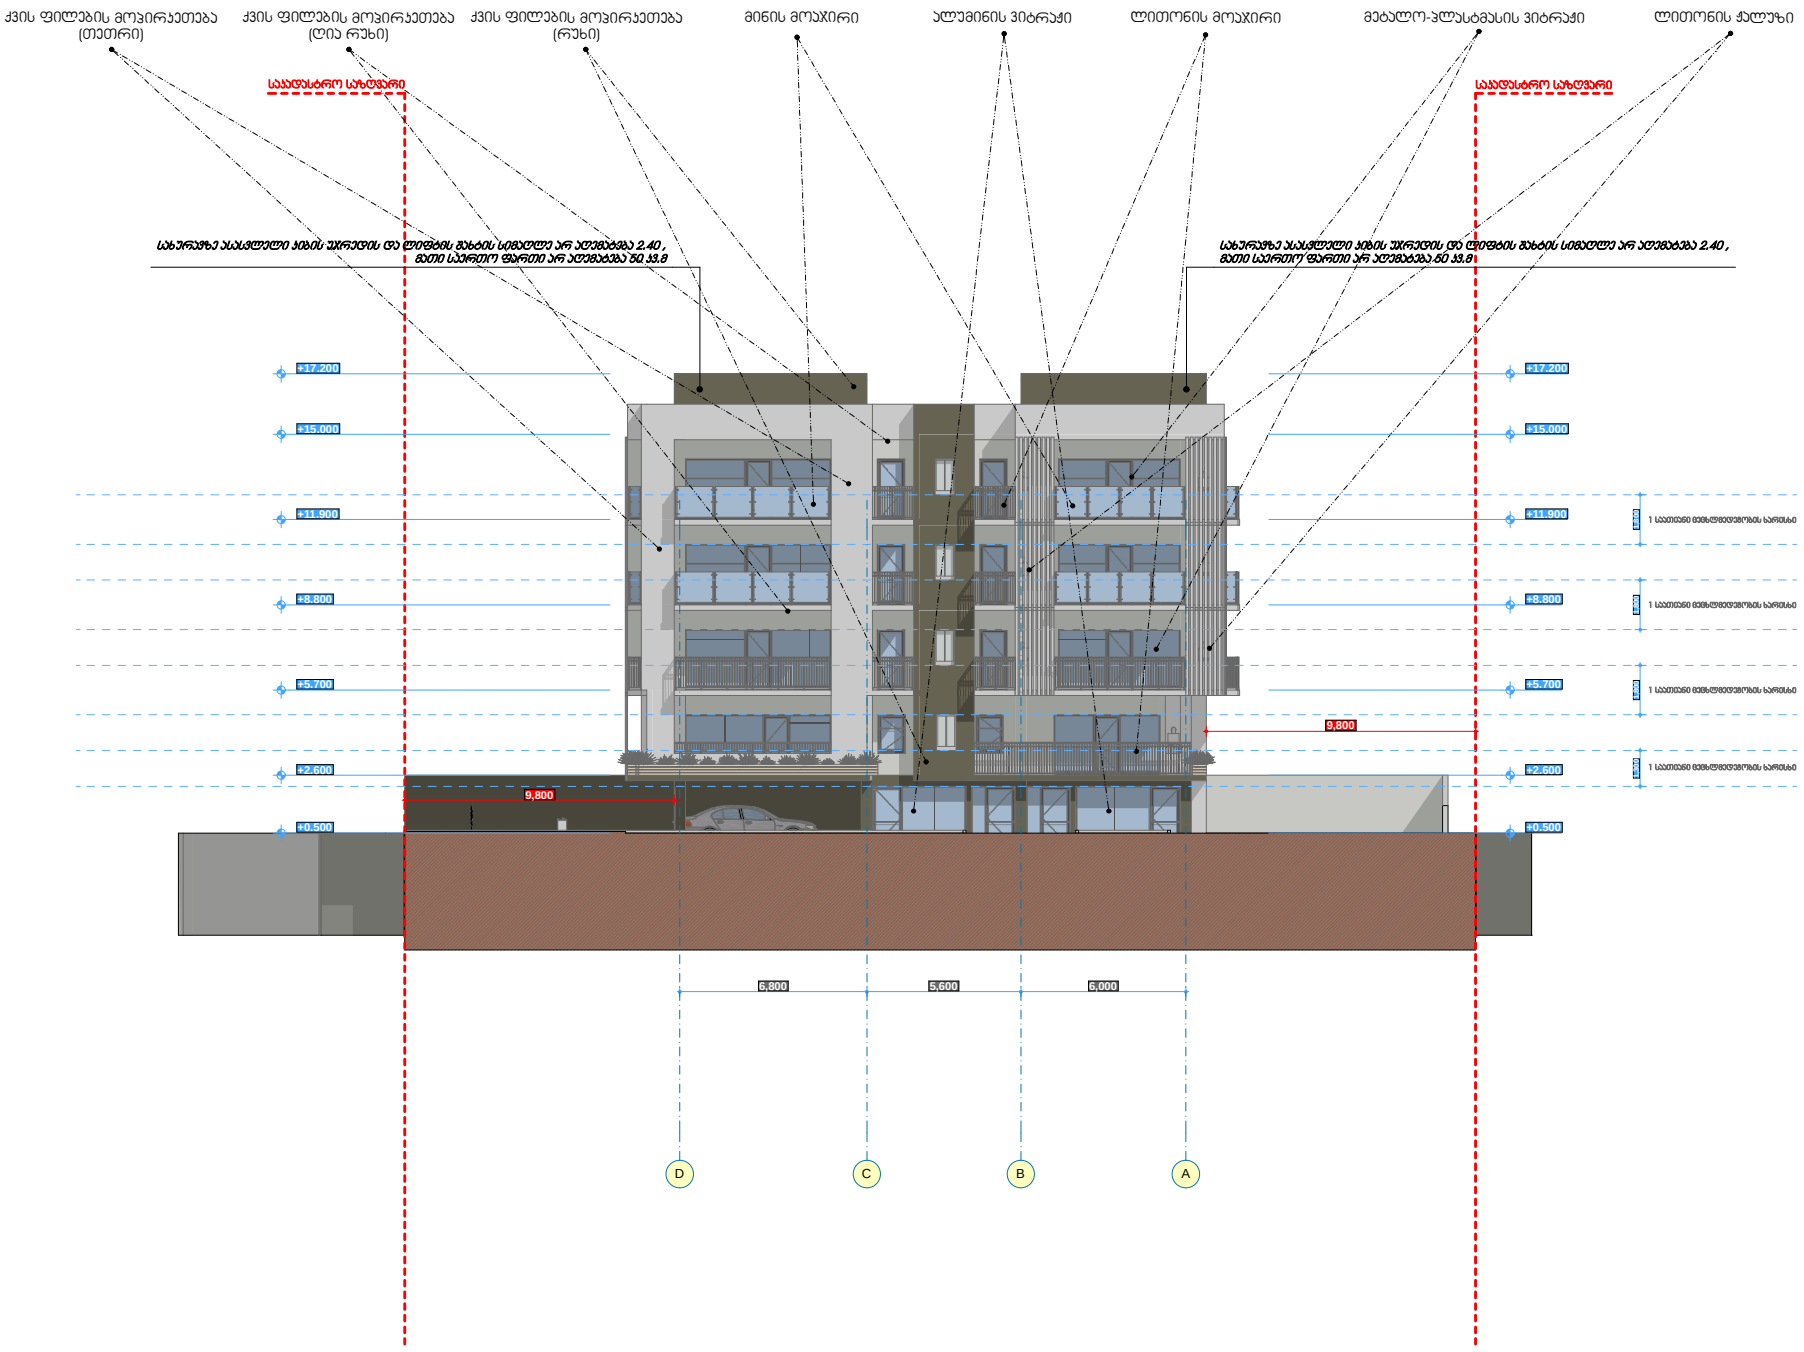


ფორმატი: A3

თბილისი
2018 წელი

## ტექნიკურ-ეკონომიკური მაჩვენებლები

საკადასტრო კოდი: 01.72.14.094.597

## ექსპლიკაცია

## პირობითი აღნიშვნები:

## პროექტის დასახელება:

მრავალბინიანი საცხოვრებელი სახლის პროექტი
თბილისი, სოფელი დიღომი

| თანამდებობა | გვარი | ხელმოწერა | თარიღი |
|---|---|---|---|
| მთ. არქიტექტორი | ლ.ჯიშკარიანი | | |
| პროექტორი | ა.გეგელიძვილი | | |
| | | | |
| | | | |
| მასშტაბი | 1 : 200 | ფასადი | |
| თარიღი | | | |
| სტადია | | ფურცელი | ფურცელი |
| არქიტექტურული ნაწილი | | | |

# ფასადი 1 - 8

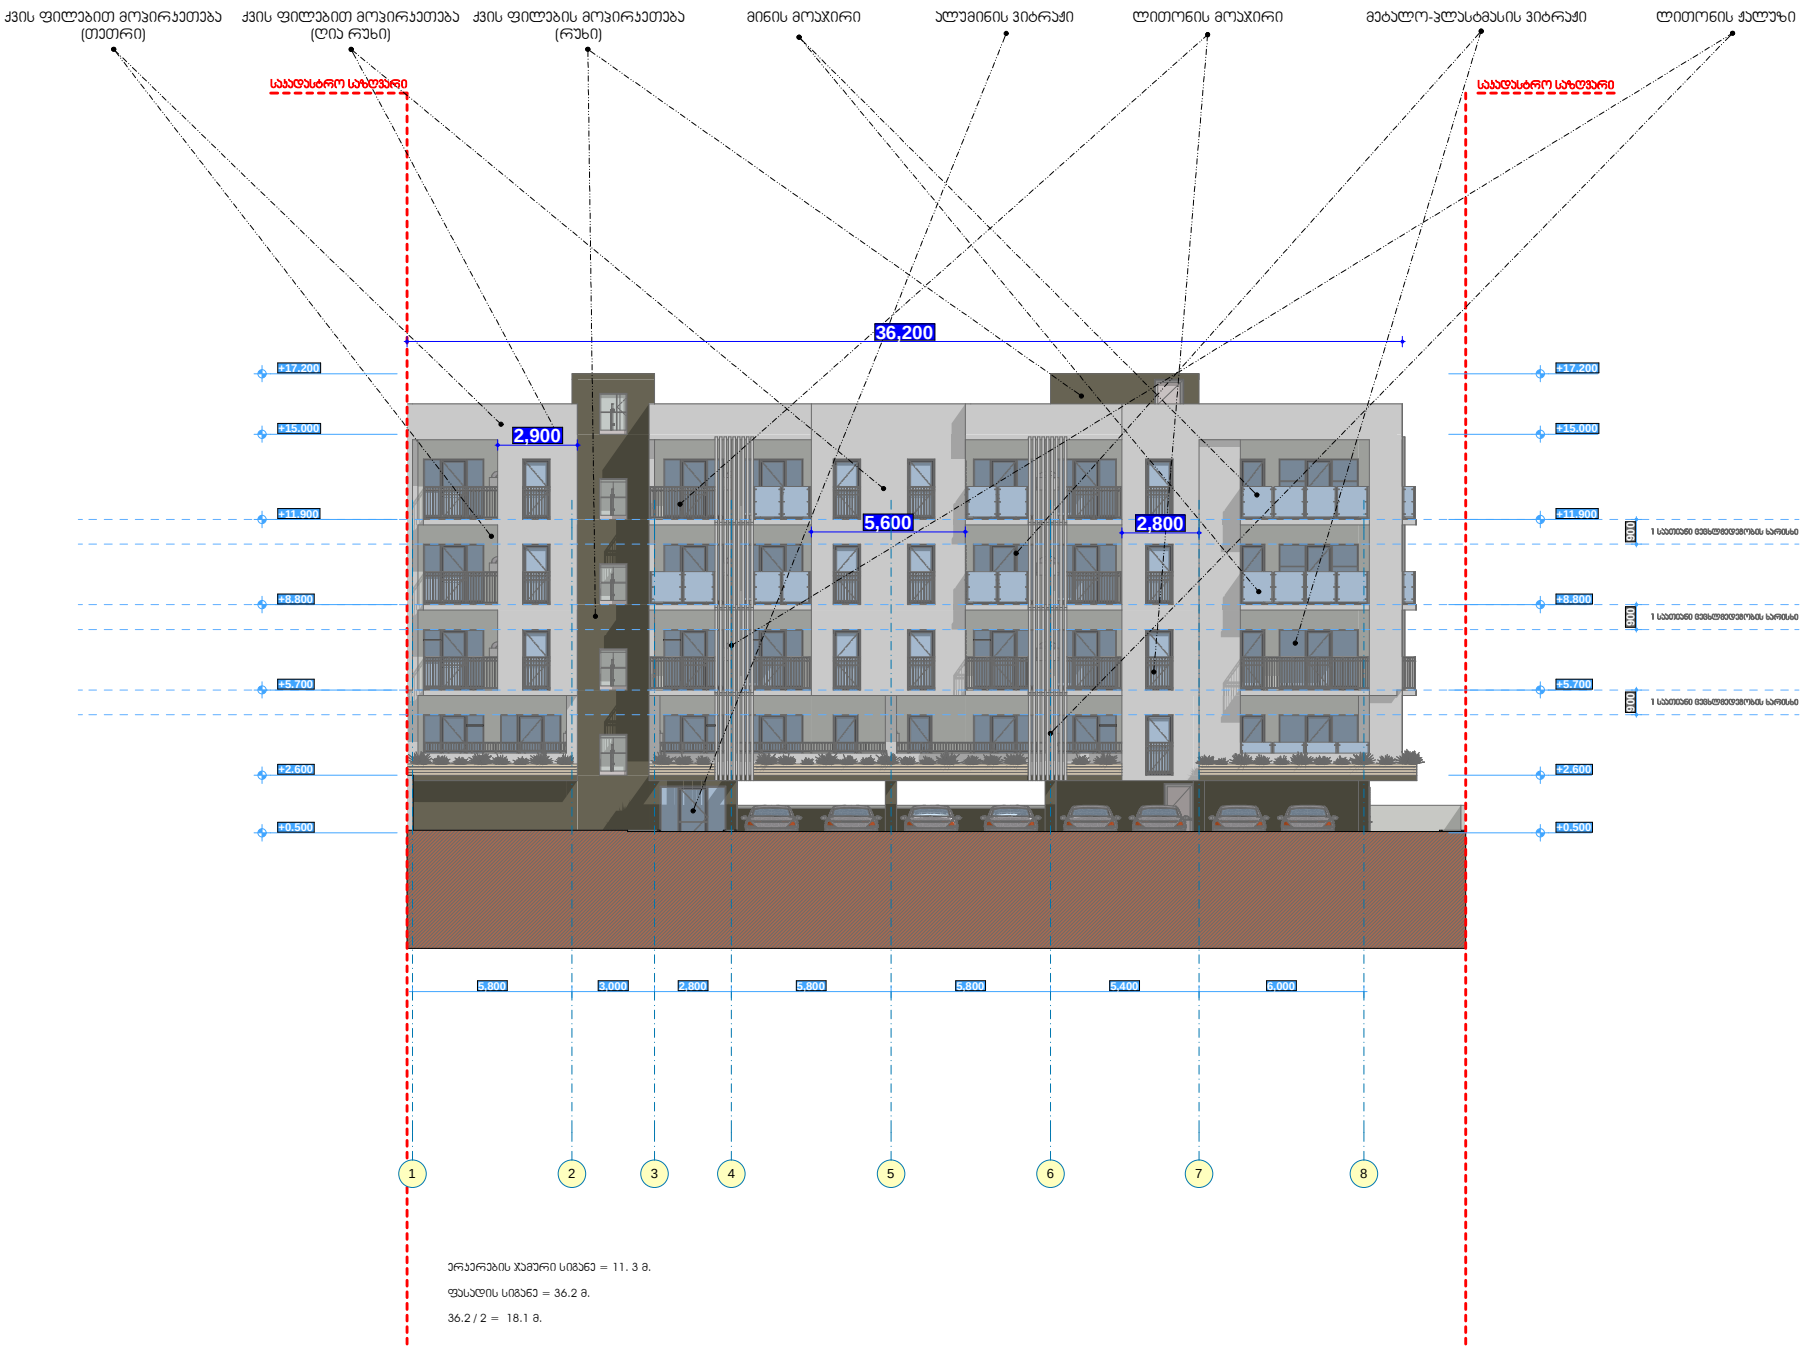


ერკერების ჯამური სიგანე = 11. 3 მ.

ფასადის სიგანე = 36.2 მ.

36.2 / 2 = 18.1 მ.

ფორმატი: A3

თბილისი
2018 წელი

## ტექნიკურ-ეკონომიკური მაჩვენებლები

საკადასტრო კოდი: 01.72.14.094.597

## ექსპლიკაცია

## პირობითი აღნიშვნები:

## პროექტის დასახელება:

მრავალბინიანი საცხოვრებელი სახლის პროექტი
თბილისი, სოფელი დიღომი

| თანამდებობა | გვარი | ხელმოწერა | თარიღი |
|---|---|---|---|
| მთ. არქიტექტორი | ლ.ჯიქურაშვილი | | |
| პროექტირებაზე | ა.გვენდლიშვილი | | |
| | | | |
| | | | |
| მასშტაბი | 1 : 200 | ფასადი | |
| თარიღი | | | |
| სტადია | | ფურცლები | ფურცელი |
| არქიტექტურული ნაწილი | | | |

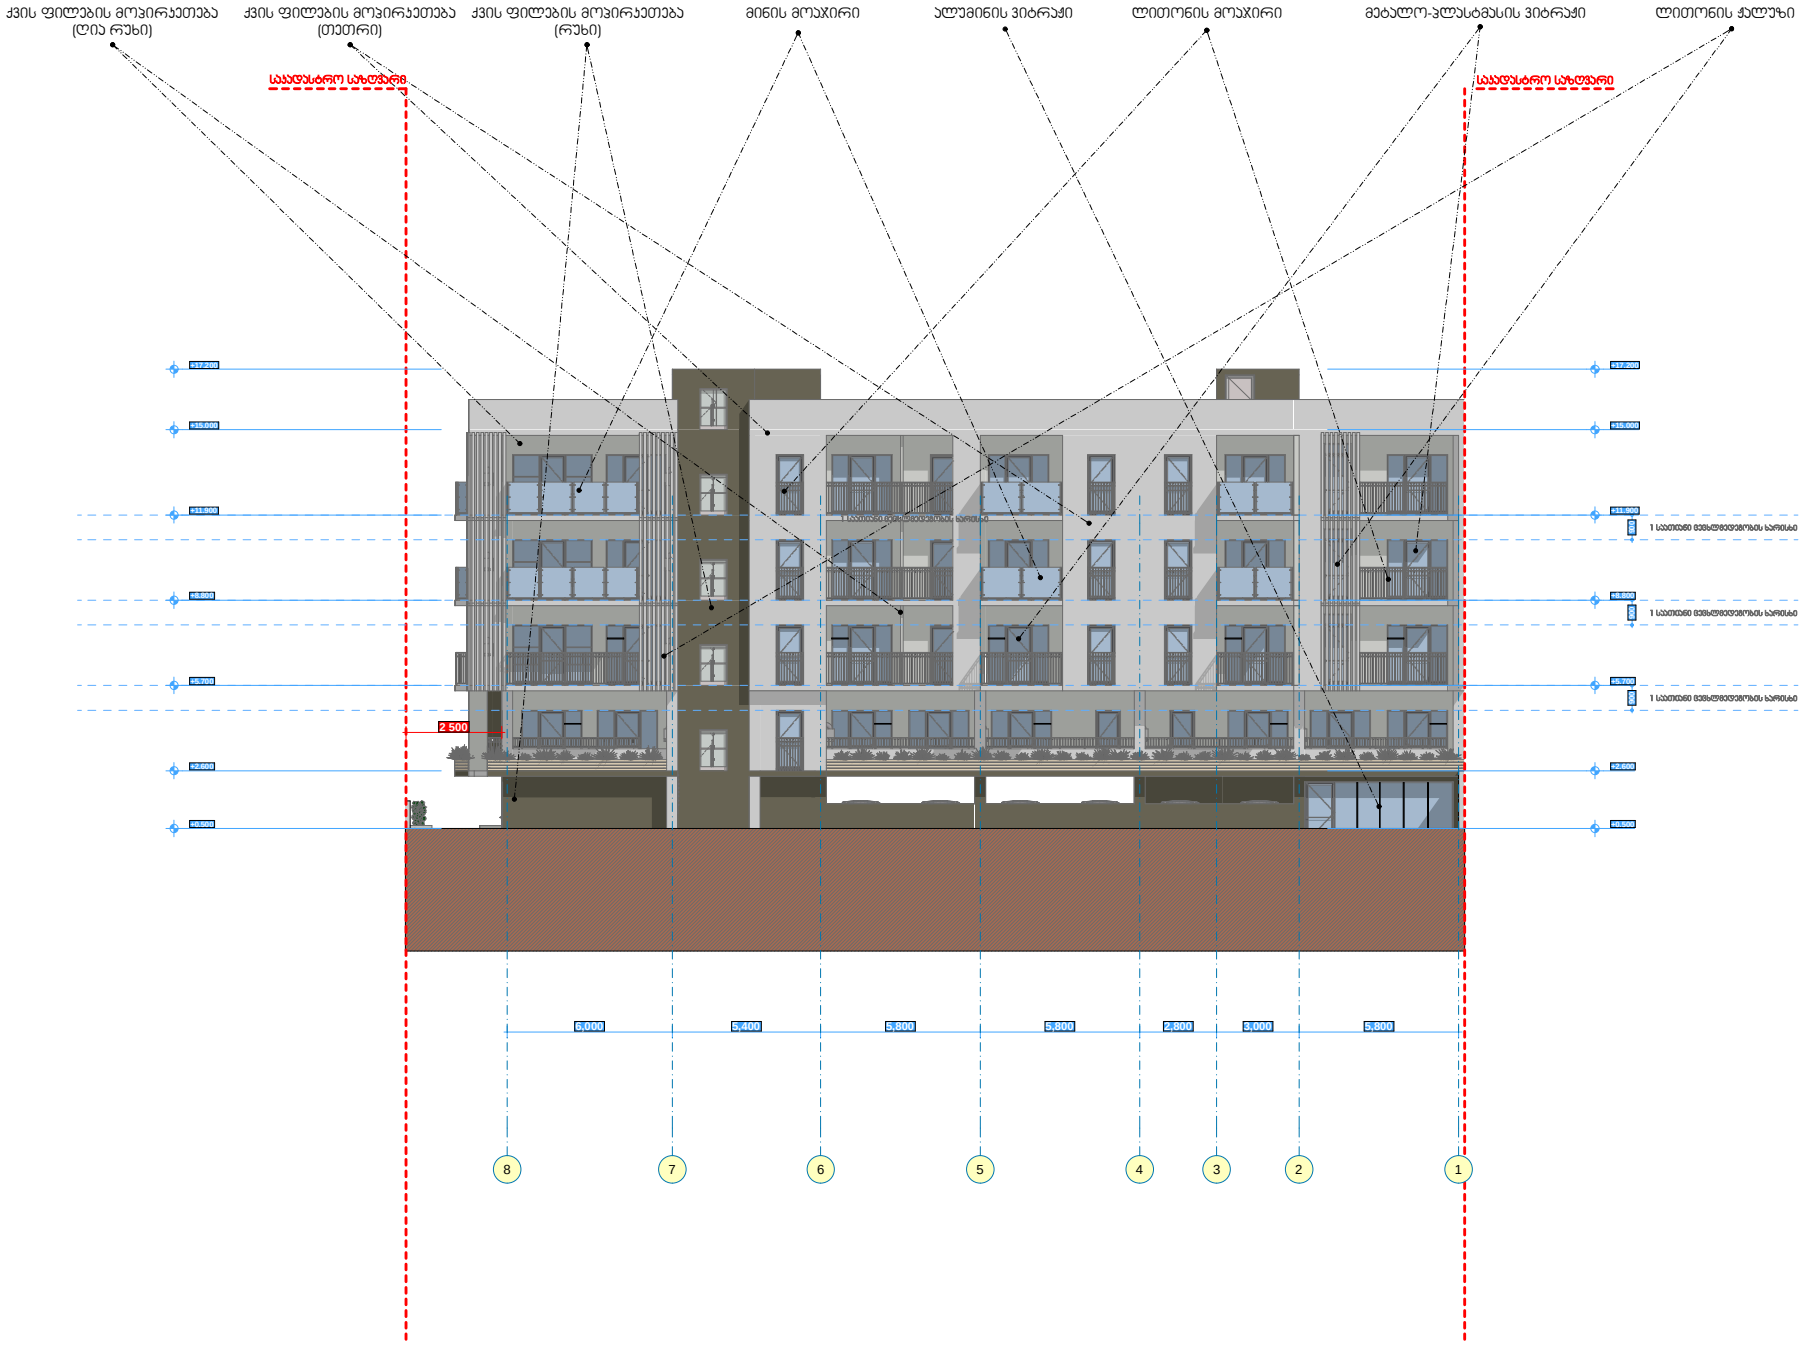

FR-20მინ

2,060

0,920

6,000 5,400 5,800 5,800 2,800 3,000 5,800

+0.500

+2.600

+5.700

+8.800

+11.900

+15.000

+17.200 900

2 500 900 900

+0.500

+2.600

+5.700

+8.800

+11.900

+15.000

+17.200

დაკავებულობის ჯგუფი ფართობი კვ.მ. დაკავებულობის დატვირთვის ფაქტორი დაკავებულობის დატვირთვა

ექსპლიკაცია

საკადასტრო კოდი: 01.72.14.094.597

2018 წელი

კონსტრუქტორი ა.მჭედლიშვილი

Type A

სახანძრო მილდგარი

საგანგებო ხმოვანი განგაშის საკომუნიკაციო სისტემა ხელის ცეცხლმაქრი

კვამლის ავტომატური აღმომჩენი
კვამლზე მორეაგირე მაუწყებელი
ავტოსაშხეფი

ცეცხლის ავტომატური აღმომჩენი

სახანძრო განგაშის ხელით სამართავი კოლოფი
მხედველობითი განგაშის სისტემა

სახანძრო განყოფილებასთან კავშირის სისტემა

სახანძრო-სამაშველო სამსახურის მიერ გამოსაყენებელი მისაერთებელი - ჰიდრანტი

მრავალბინიანი საცხოვრებელი სახლის პროექტი თბილისი, სოფელი დიღომი

ფასადი 8 - 1

საკადასტრო საზღვარი საკადასტრო საზღვარი

ქვის ფილების მოპირკეთება ლითონის მოაჯირი

(რუხი) მინის მოაჯირი ალუმინის ვიტრაჟი მეტალო-პლასტმასის ვიტრაჟი

1 საათიანი ცეცხლმედეგობის ხარისხი

ქვის ფილების მოპირკეთება
(ღია რუხი)

1 საათიანი ცეცხლმედეგობის ხარისხი

ქვის ფილების მოპირკეთება

(თეთრი) ლითონის ჟალუზი

1 საათიანი ცეცხლმედეგობის ხარისხი

1 საათიანი ცეცხლმედეგობის ხარისხი

A ღერძი 1 ჭრილის ხაზი

I სართული (ი.მ.ნ. 0.0) მიწის ნაკვეთის საკადასტრო საზღვარი

მისაწვდომი სვლა გეზი

იატაკის მოპირკეთების ნიშნული
სტრუქტურული ზედაპირის ნიშნული

ღიობი ფილაში

გასასვლელამდე სავალი მანძილი
სახანძრო გასასვლელი

კედლის ცეცხლმედეგობა (ერთსაათიანი) კედლის ცეცხლმედეგობა (ორსაათიანი) ცეცხლმედეგი ზღუდე ცეცხლმედეგი ტიხარი
ცეცხლმედეგი კარის აღნიშვნა მზიდი კედელი / დიაფრაგმა

8 7 6 5 4 3 2 1

სტადია ფურცელი

თანამდებობა

მასშტაბი

გვარი

თარიღი

არქიტექტურული
ნაწილი

ფურცელები

ფორმატი: თბილისი

1 : 200 ფასადი

პროექტის დასახელება:

მთ. არქიტექტორი

A3

პირობითი აღნიშვნები:

ტექნიკურ-ეკონომიკური მაჩვენებლები

ლ.კვიცარიძე

ხელმოწერა თარიღი

ds-3 f.27,9
89,0 d.d.3

# ფასადი A - D

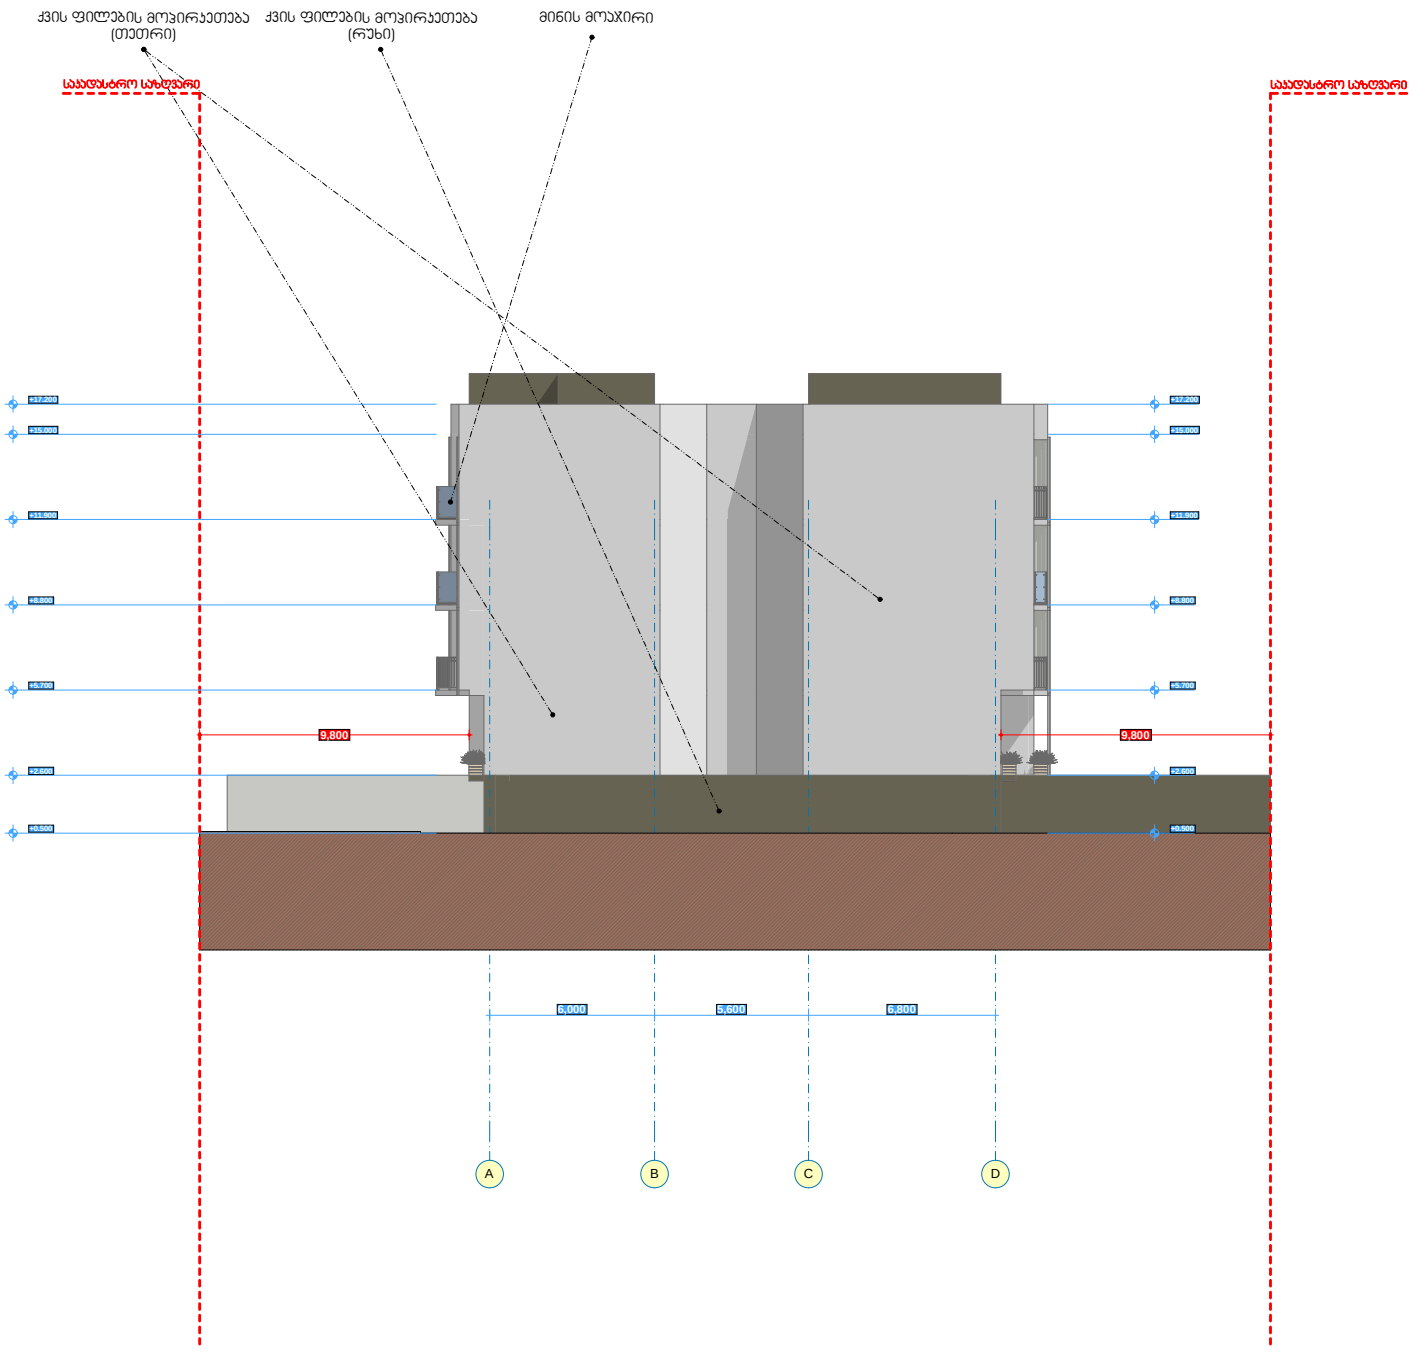


ფორმატი: A3

თბილისი
2018 წელი

**ტექნიკურ-ეკონომიკური მაჩვენებლები**

საკადასტრო კოდი: 01.72.14.094.597

**ექსპლიკაცია**

**პირობითი აღნიშვნები:**

**პროექტის დასახელება:**

მრავალბინიანი საცხოვრებელი სახლის პროექტი თბილისი, სოფელი დიღომი

| თანამდებობა | გვარი | ხელმოწერა | თარიღი |
|---|---|---|---|
| მთ. არქიტექტორი | ლ.ჯიბლარიძე | | |
| კონსტრუქტორი | ა.გვენეტაძვილი | | |
| | | | |
| | | | |
| მასშტაბი | 1 : 200 | ფასადი | |
| თარიღი | | | |
| სტადია | | ფურცლები | ფურცელი |
| არქიტექტურული ნაწილი | | | |

## მინის მოაჯირი

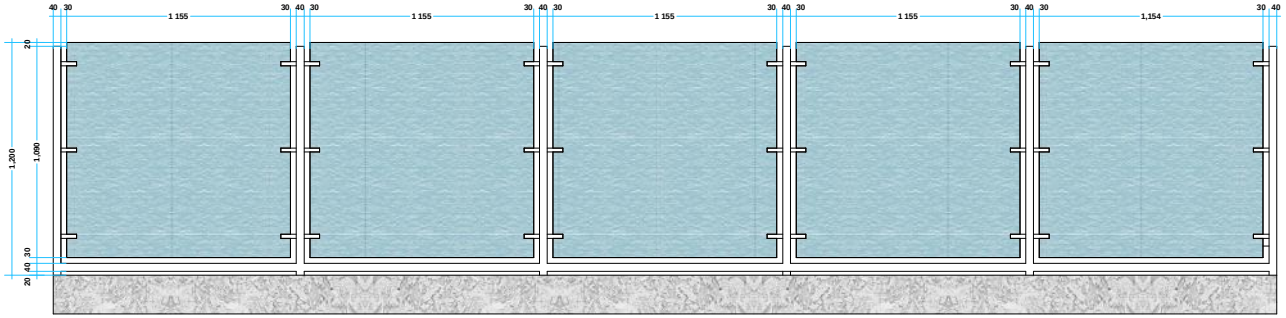


## მეტალის მოაჯირი

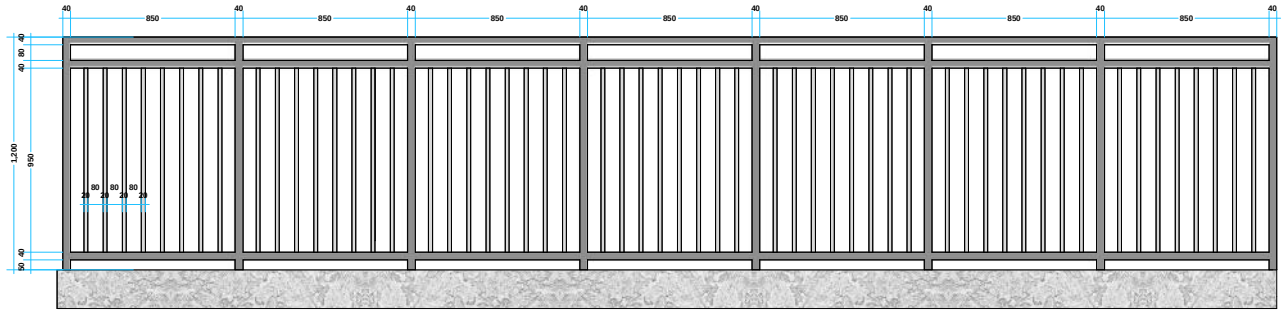


ფორმატი: A3

თბილისი
2018 წელი

**ტექნიკურ-ეკონომიკური მაჩვენებლები**

**ექსპლიკაცია**

**პირობითი აღნიშვნები:**

**პროექტის დასახელება:**

მრავალბინიანი საცხოვრებელი სახლის პროექტი
თბილისი, სოფელი დიღომი

| თანამდებობა | გვარი | ხელმოწერა | თარიღი |
|---|---|---|---|
| | | | |
| მთ. არქიტექტორი | ლ.ჯვილარიძე | | |
| პროექტორი | ა.მესტვლიშვილი | | |
| | | | |
| მასშტაბი | 1 : 200 | მოაჯირები | |
| თარიღი | | | |
| სტადია | | ფურცლები | ფურცელი |
| არქიტექტურული ნაწილი | | | |