ფასადი 1-4 ღერძებში




შ.პ.ს "ბლექსი თბილისი"

ს/ნ 405156469

. .III
: 01.16.08.00.033

სქემატური ნახაზი

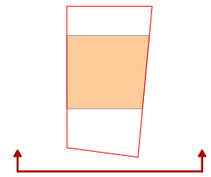



1

2


შ.პ.ს აი.პი.დი

Construction Developments შპს. აი. პი.დი

ს/ნ 406192935

	.	
.	.	
	.	
	.	
		1:150
A-3		2018 .

ფასადი დ-ა ღერძებში

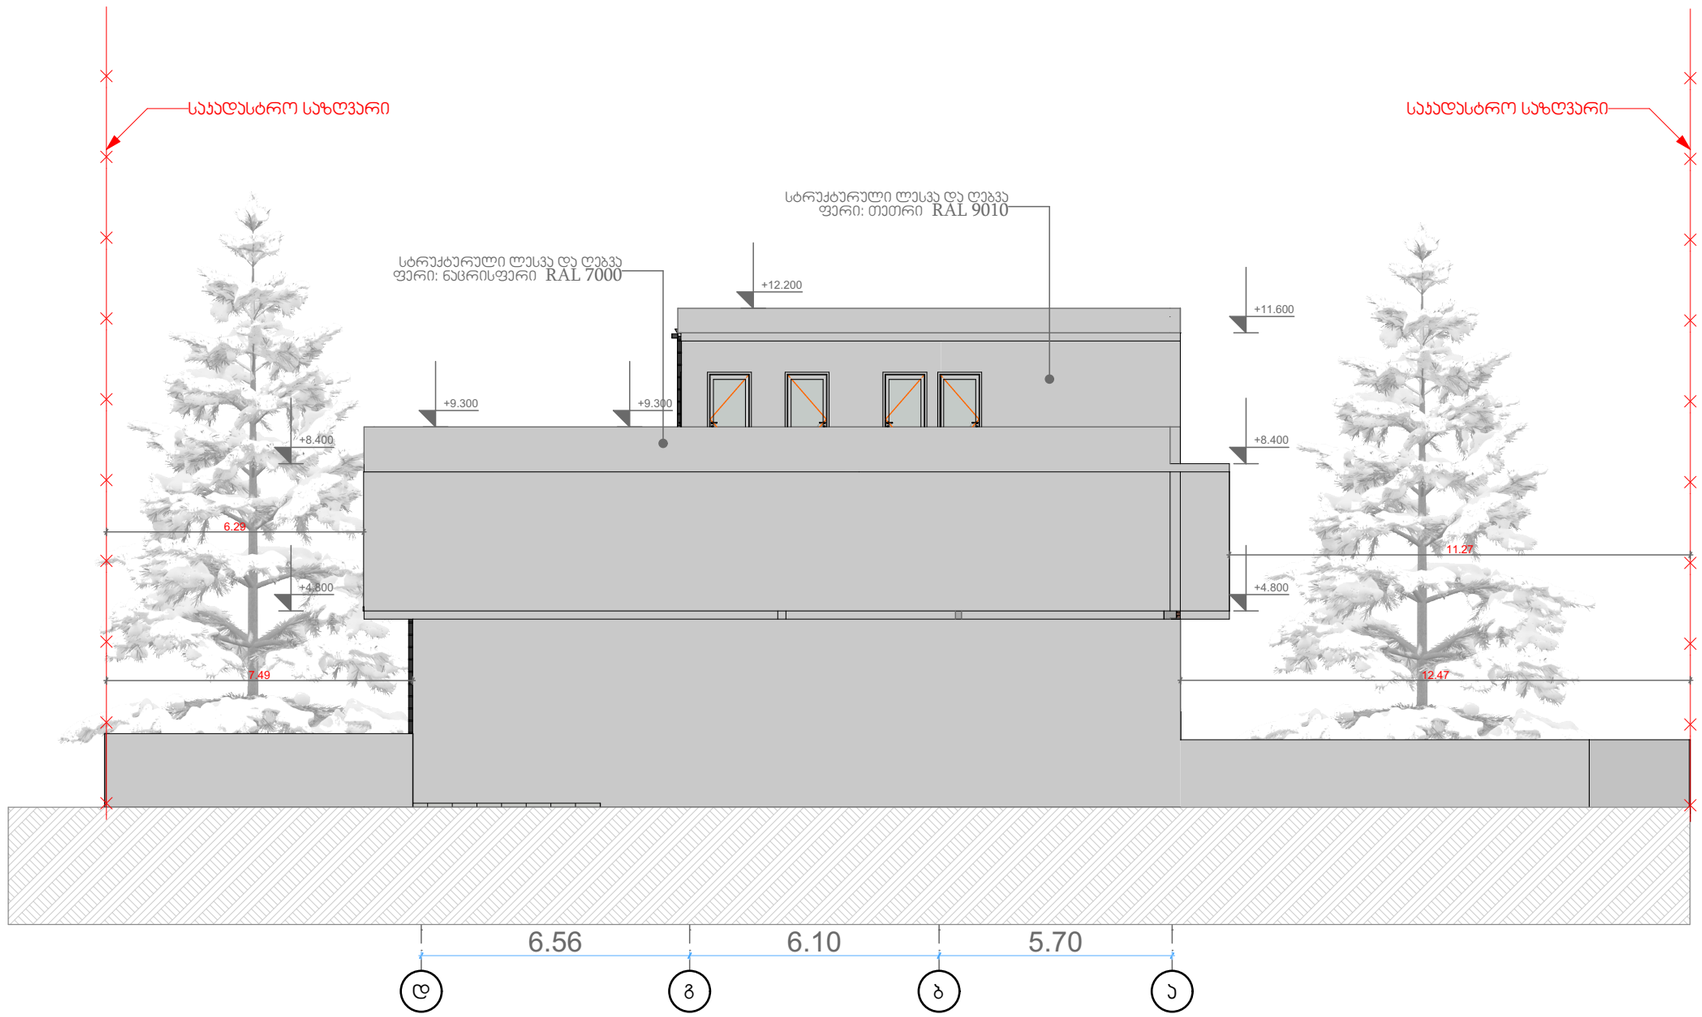

დამკვეთი


შ.პ.ს "ბლექსი თბილისი"

ს/ნ 405156469

ობიექტის მისამართი

საქართველო ქ. თბილისი ქ.III რეხის
საკადასტრო კოდი: 01.16.08.00.033

სქემატური ნახაზი

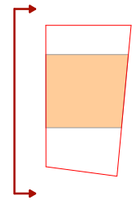

პირობითი აღნიშვნები

საკადასტრო საზღვარი

განაშენიანების რეგულირების ხაზი

ორთო

შენიშვნები

1 ნახაზში შეტანილი ყველა ცვლილება უნდა შეთანხმდეს პროექტის ავტორთან
2 პროექტში გაკეთებულია შეთანხმებული გრგ გეგმის საფუძველზე

შ.პ.ს აი.პი.დი

Construction Developments
შპს. აი. პი.დი

ს/ნ 406192935

პროექტის სტადია	არქიტექტურული ნაწილი		
თანამდებობა	გვარი	ხელმოწერა	
დირექტორი	ჯ. საად		
მთ. არქიტექტორი	ი. დევდარიანი		
არქიტექტორი	ი. დევდარიანი		
დაამუშავა	ი. დევდარიანი		
ფორმატი	ფურცელი	მასშტაბი 1:150	მაწილი
A-3		2018 წ.	

ფასადი დ-ა ღერძებში



დამკვეთი


შ.პ.ს "ბლექსი თბილისი"

ს/ნ 405156469

ობიექტის მისამართი

საქართველო ქ. თბილისი ქ.III რეხის
საკადასტრო კოდი: 01.16.08.00.033

სქემატური ნახაზი

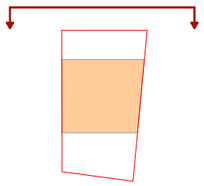

პირობითი აღნიშვნები

საკადასტრო საზღვარი

განაშენიანების რეგულირების ხაზი

ორთო

შენიშვნები

1 ნახაზში შეტანილი ყველა ცვლილება უნდა შეთანხმდეს პროექტის ავტორთან
2 პროექტში გაკეთებულია შეთანხმებული გრგ გეგმის საფუძველზე


შ.პ.ს აი.პი.დი

Construction Developments შპს. აი. პი.დი

ს/ნ 406192935

პროექტის სტადია	არქიტექტურული ნაწილი		
თანამდებობა	გვარი	ხელმოწერა	
დირექტორი	ჯ. საად		
მთ. არქიტექტორი	ი. დევდარიანი		
არქიტექტორი	ი. დევდარიანი		
დაამუშავა	ი. დევდარიანი		
ფორმატი	ფურცელი	მასშტაბი 1:150	მაწილი
A-3		2018 წ.	

ფასადი დ-ა ღერძებში

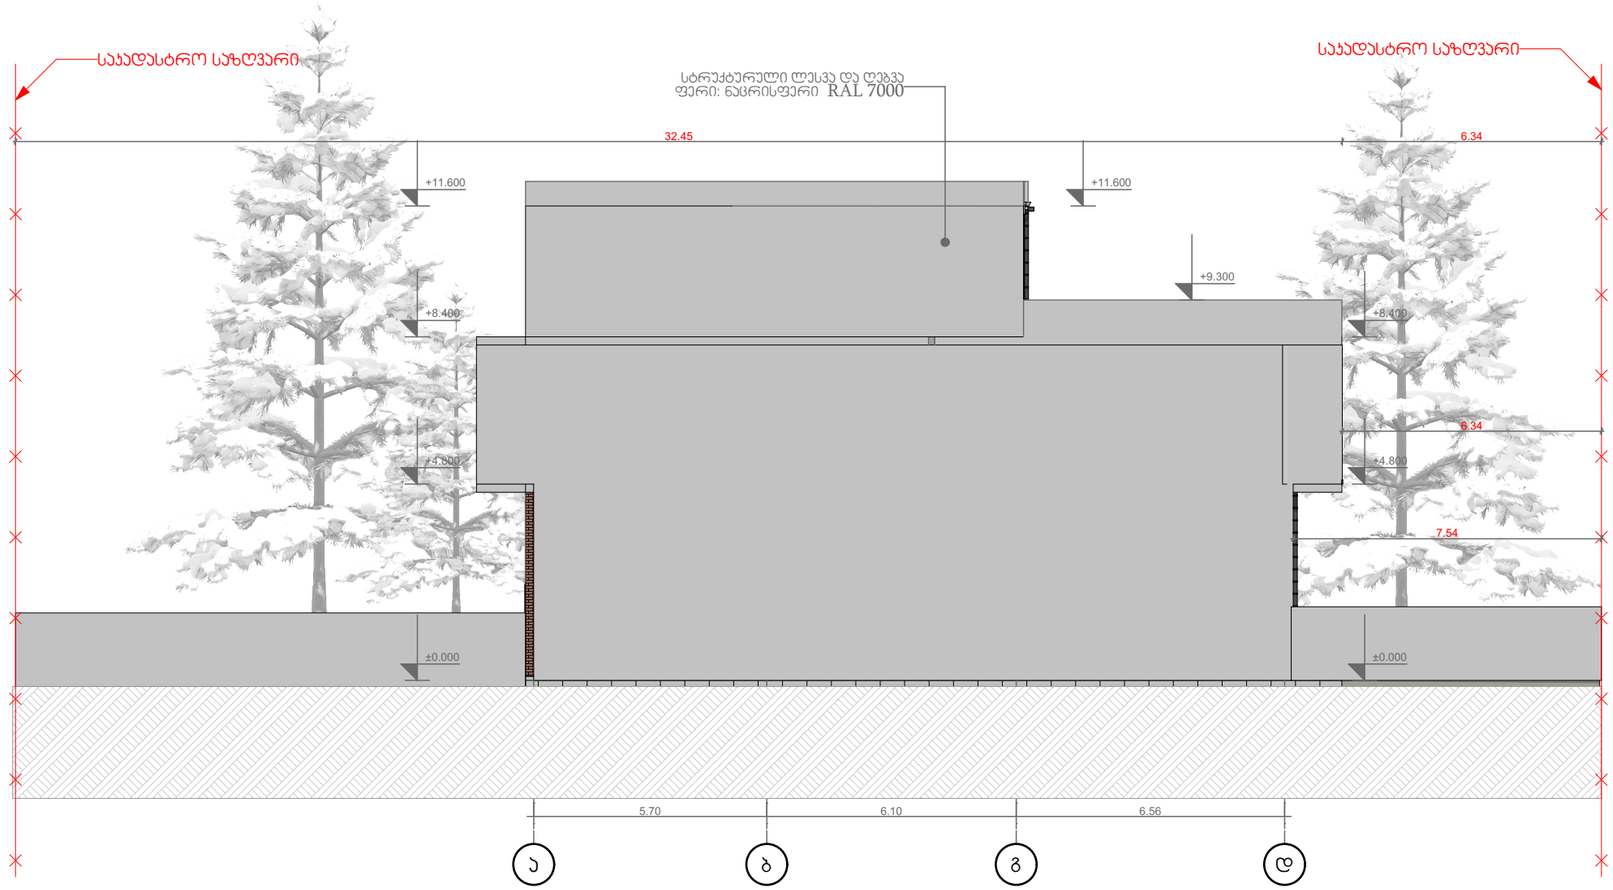

დამკვეთი


შ.პ.ს "ბლექსი თბილისი"

ს/ნ 405156469

ობიექტის მისამართი

საქართველო ქ. თბილისი ქ.III რეხის
საკადასტრო კოდი: 01.16.08.00.033

სქემატური ნახაზი

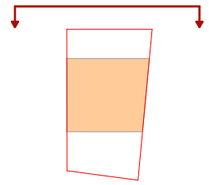

პირობითი აღნიშვნები

საკადასტრო საზღვარი

განაშენიანების რეგულირების ხაზი

ორთო

შენიშვნები

1 ნახაზში შეტანილი ყველა ცვლილება უნდა შეთანხმდეს პროექტის ავტორთან
2 პროექტში გაკეთებულია შეთანხმებული გრგ გეგმის საფუძველზე

შ.პ.ს პი.პი.დი

Construction Developments
შპს. პი. პი.დი

ს/ნ 406192935

პროექტის სტადია	არქიტექტურული ნაწილი		
თანამდებობა	გვარი	ხელმოწერა	
დირექტორი	ჯ. საად		
მთ. არქიტექტორი	ი. დევდარიანი		
არქიტექტორი	ი. დევდარიანი		
დაამუშავა	ი. დევდარიანი		
ფორმატი	ფურცელი	მასშტაბი 1:150	მაწილი
A-3		2018 წ.	