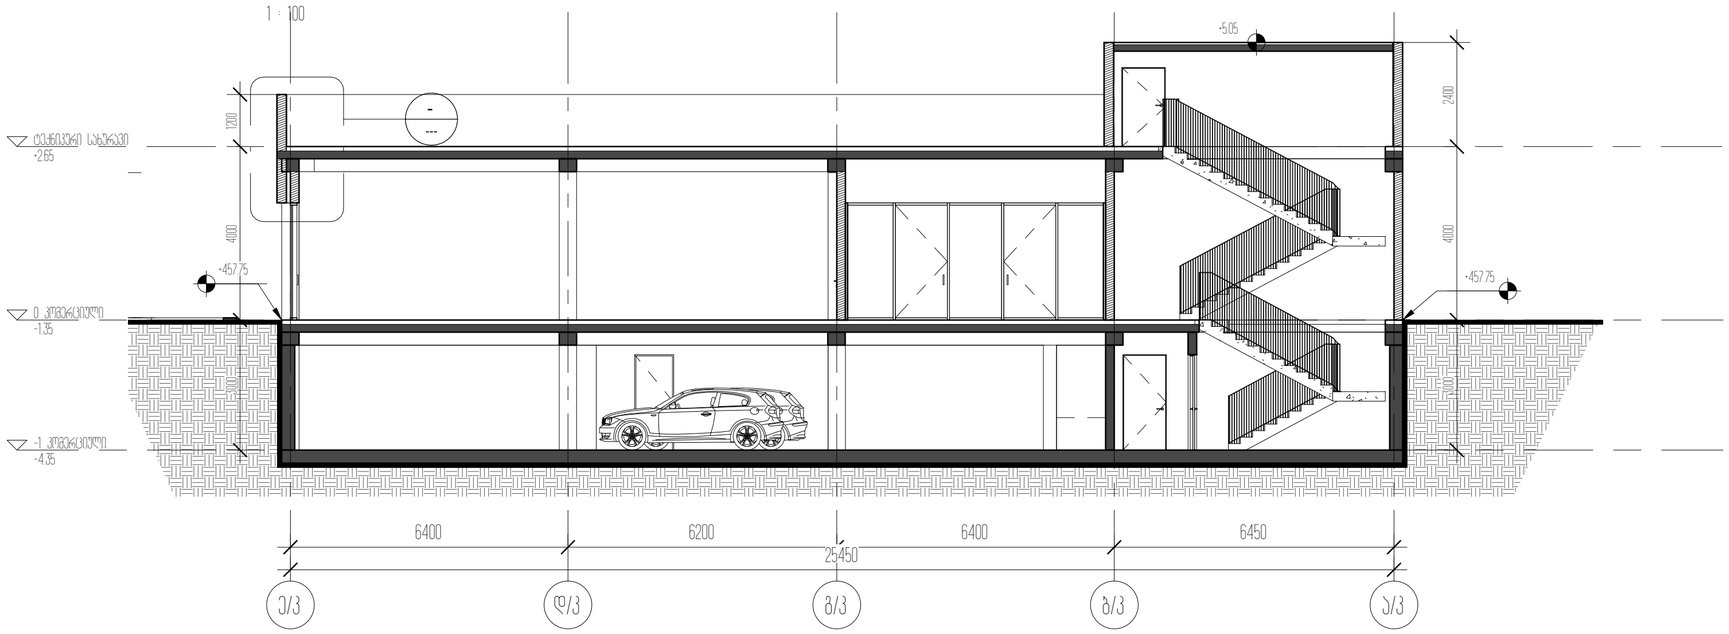

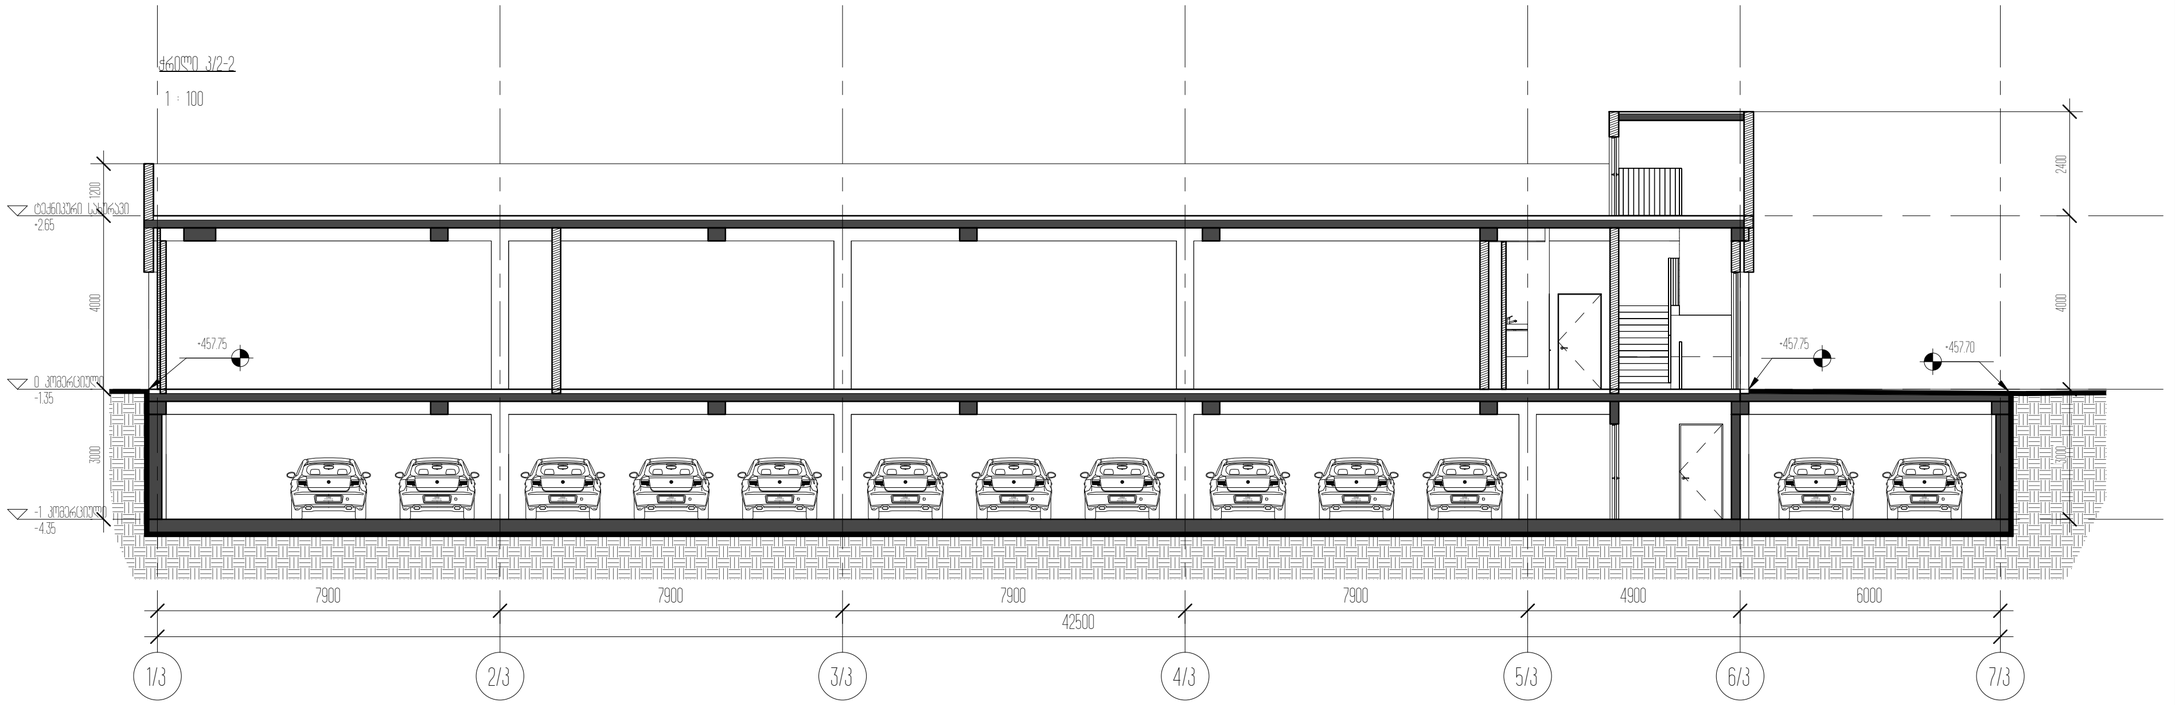

FREE

DOWNLOAD @

REVITCARS.COM

FREE

DOWNLOAD @

REVITCARS.COM

FREE

DOWNLOAD @

REVITCARS.COM

FREE

DOWNLOAD @

REVITCARS.COM

FREE

DOWNLOAD @

REVITCARS.COM

FREE

DOWNLOAD @

REVITCARS.COM

FREE

DOWNLOAD @

REVITCARS.COM

FREE

DOWNLOAD @

REVITCARS.COM

FREE

DOWNLOAD @

REVITCARS.COM

FREE

DOWNLOAD @

REVITCARS.COM

FREE

DOWNLOAD @

REVITCARS.COM

FREE

DOWNLOAD @

REVITCARS.COM

FREE

DOWNLOAD @

REVITCARS.COM

e/k d/k g/k b/k a/k

ტექნიკური სახურავი

+2.65

6400 6200 6400 6450

25450

+5.05

0 კომერციული

-1.35

-1 კომერციული

-4.35

1200 4000 3000
2400 4000 3000 ---- +457.75 +457.75

1/k 2/k 3/k 4/k 5/k 6/k 7/k

ტექნიკური სახურავი

+2.65

7900 7900 7900 7900 4900 6000

42500

0 კომერციული

-1.35

-1 კომერციული

-4.35

2400 4000 3000

1200 4000 3000 +457.75 +457.75 +457.70

არქიტექტორი

შეასრულა

A2

სტადია

08.07.2020

პროექტი

ნახაზის დასახელება

შეამოწმა

პროექტის დასახელება

დამკვეთი

პროექტის მისამართი

± 0.00 =

პირობითი აღნიშვნები

მ.მახათაძე

ე.მალუტაშვილი

A_E-300

ჭრილები კ/1-1 და კ/2-2

საცხოვრებელი ბლოკები

შპს "ლივინ დეველოპმენტი"

459.10

ქ.თბილისი, cotne დადიანის ქ.#263

ნ.აბასაშვილი

1 : 100

ჭრილი კ/1-1

1 : 100

ჭრილი კ/2-2

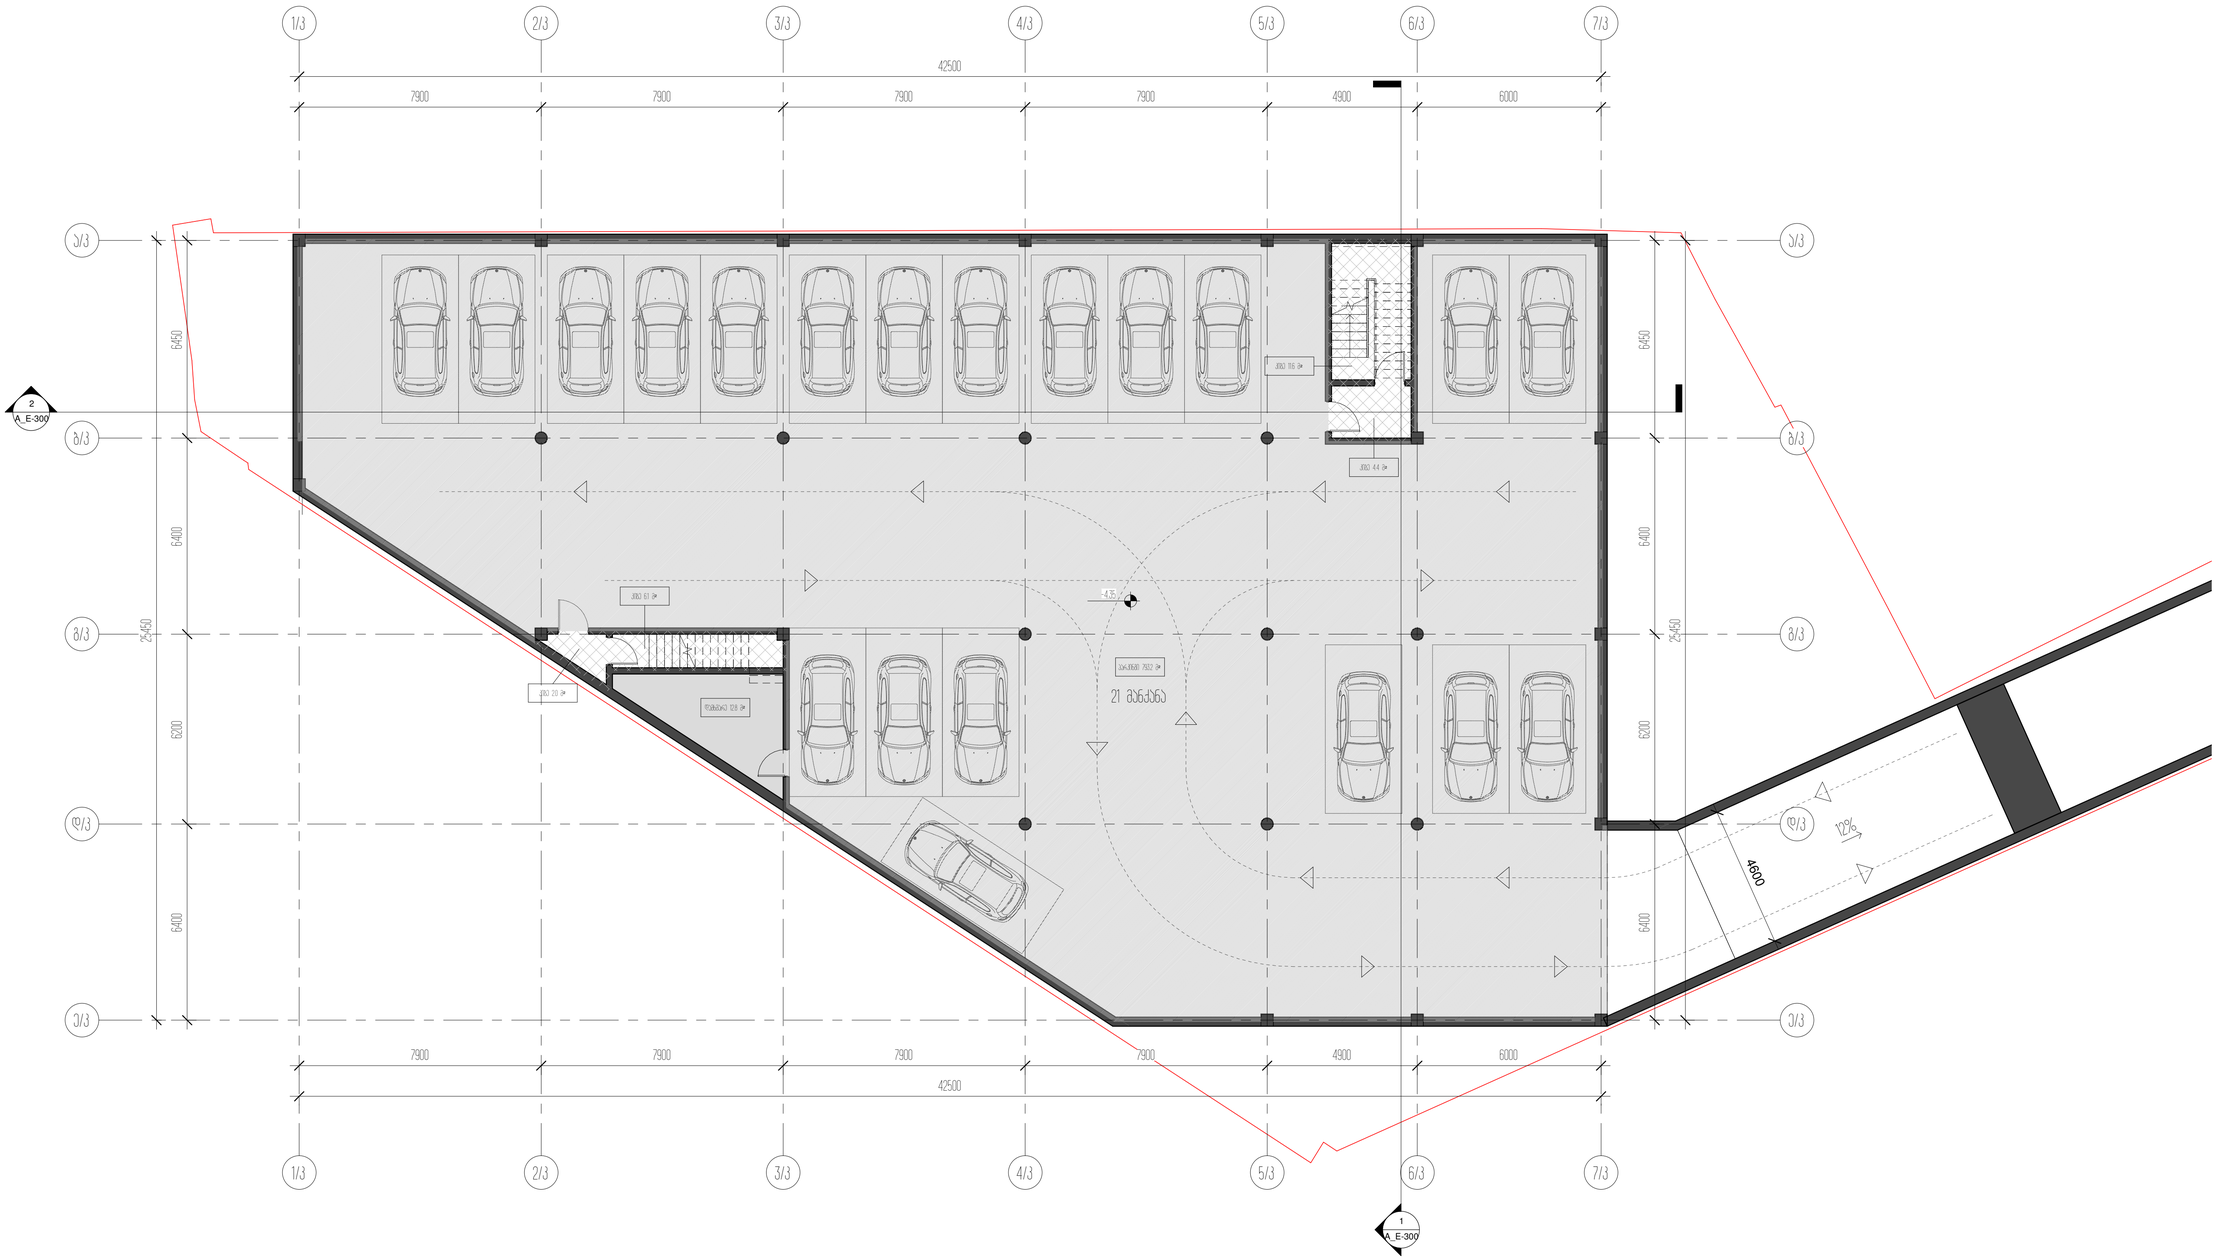

1/k

1/k

2/k

2/k

3/k

3/k

4/k

4/k

5/k

5/k

6/k

6/k

7/k

7/k

a/k a/k

b/k b/k

g/k g/k

d/k d/k

e/k e/k

1

A_E-300

2

A_E-300

7900 7900 7900 7900 4900 6000

42500

6400 6200 6400 6450 4600

25450

7900 7900 7900 7900 4900 6000

42500

6400 6200 6400 6450

25450

12%

პარკინგი 793.2 მ²

კიბე 4.4 მ²

კიბე 11.6 მ²

21 მანქანა

-4.35

კიბე 2.0 მ²

კიბე 6.1 მ²

დამხმარე 12.8 მ²

არქიტექტორი

შეასრულა

A1

სტადია

28.09.2020

პროექტი

ნახაზის დასახელება

შეამოწმა

პროექტის დასახელება

დამკვეთი

პროექტის მისამართი

± 0.00 =

პირობითი აღნიშვნები

მ.მახათაძე

ე.მალუტაშვილი

A_E-100

ავტოფარეხის გეგმა -4.35

ნიშნულზე/კომერციული ფართობი/

საცხოვრებელი ბლოკები და კომერციული

შენობა

შპს "ლივინ დეველოპმენტი"

459.10

ქ.თბილისი, cotne დადიანის ქ.#263

ნ.აბასაშვილი

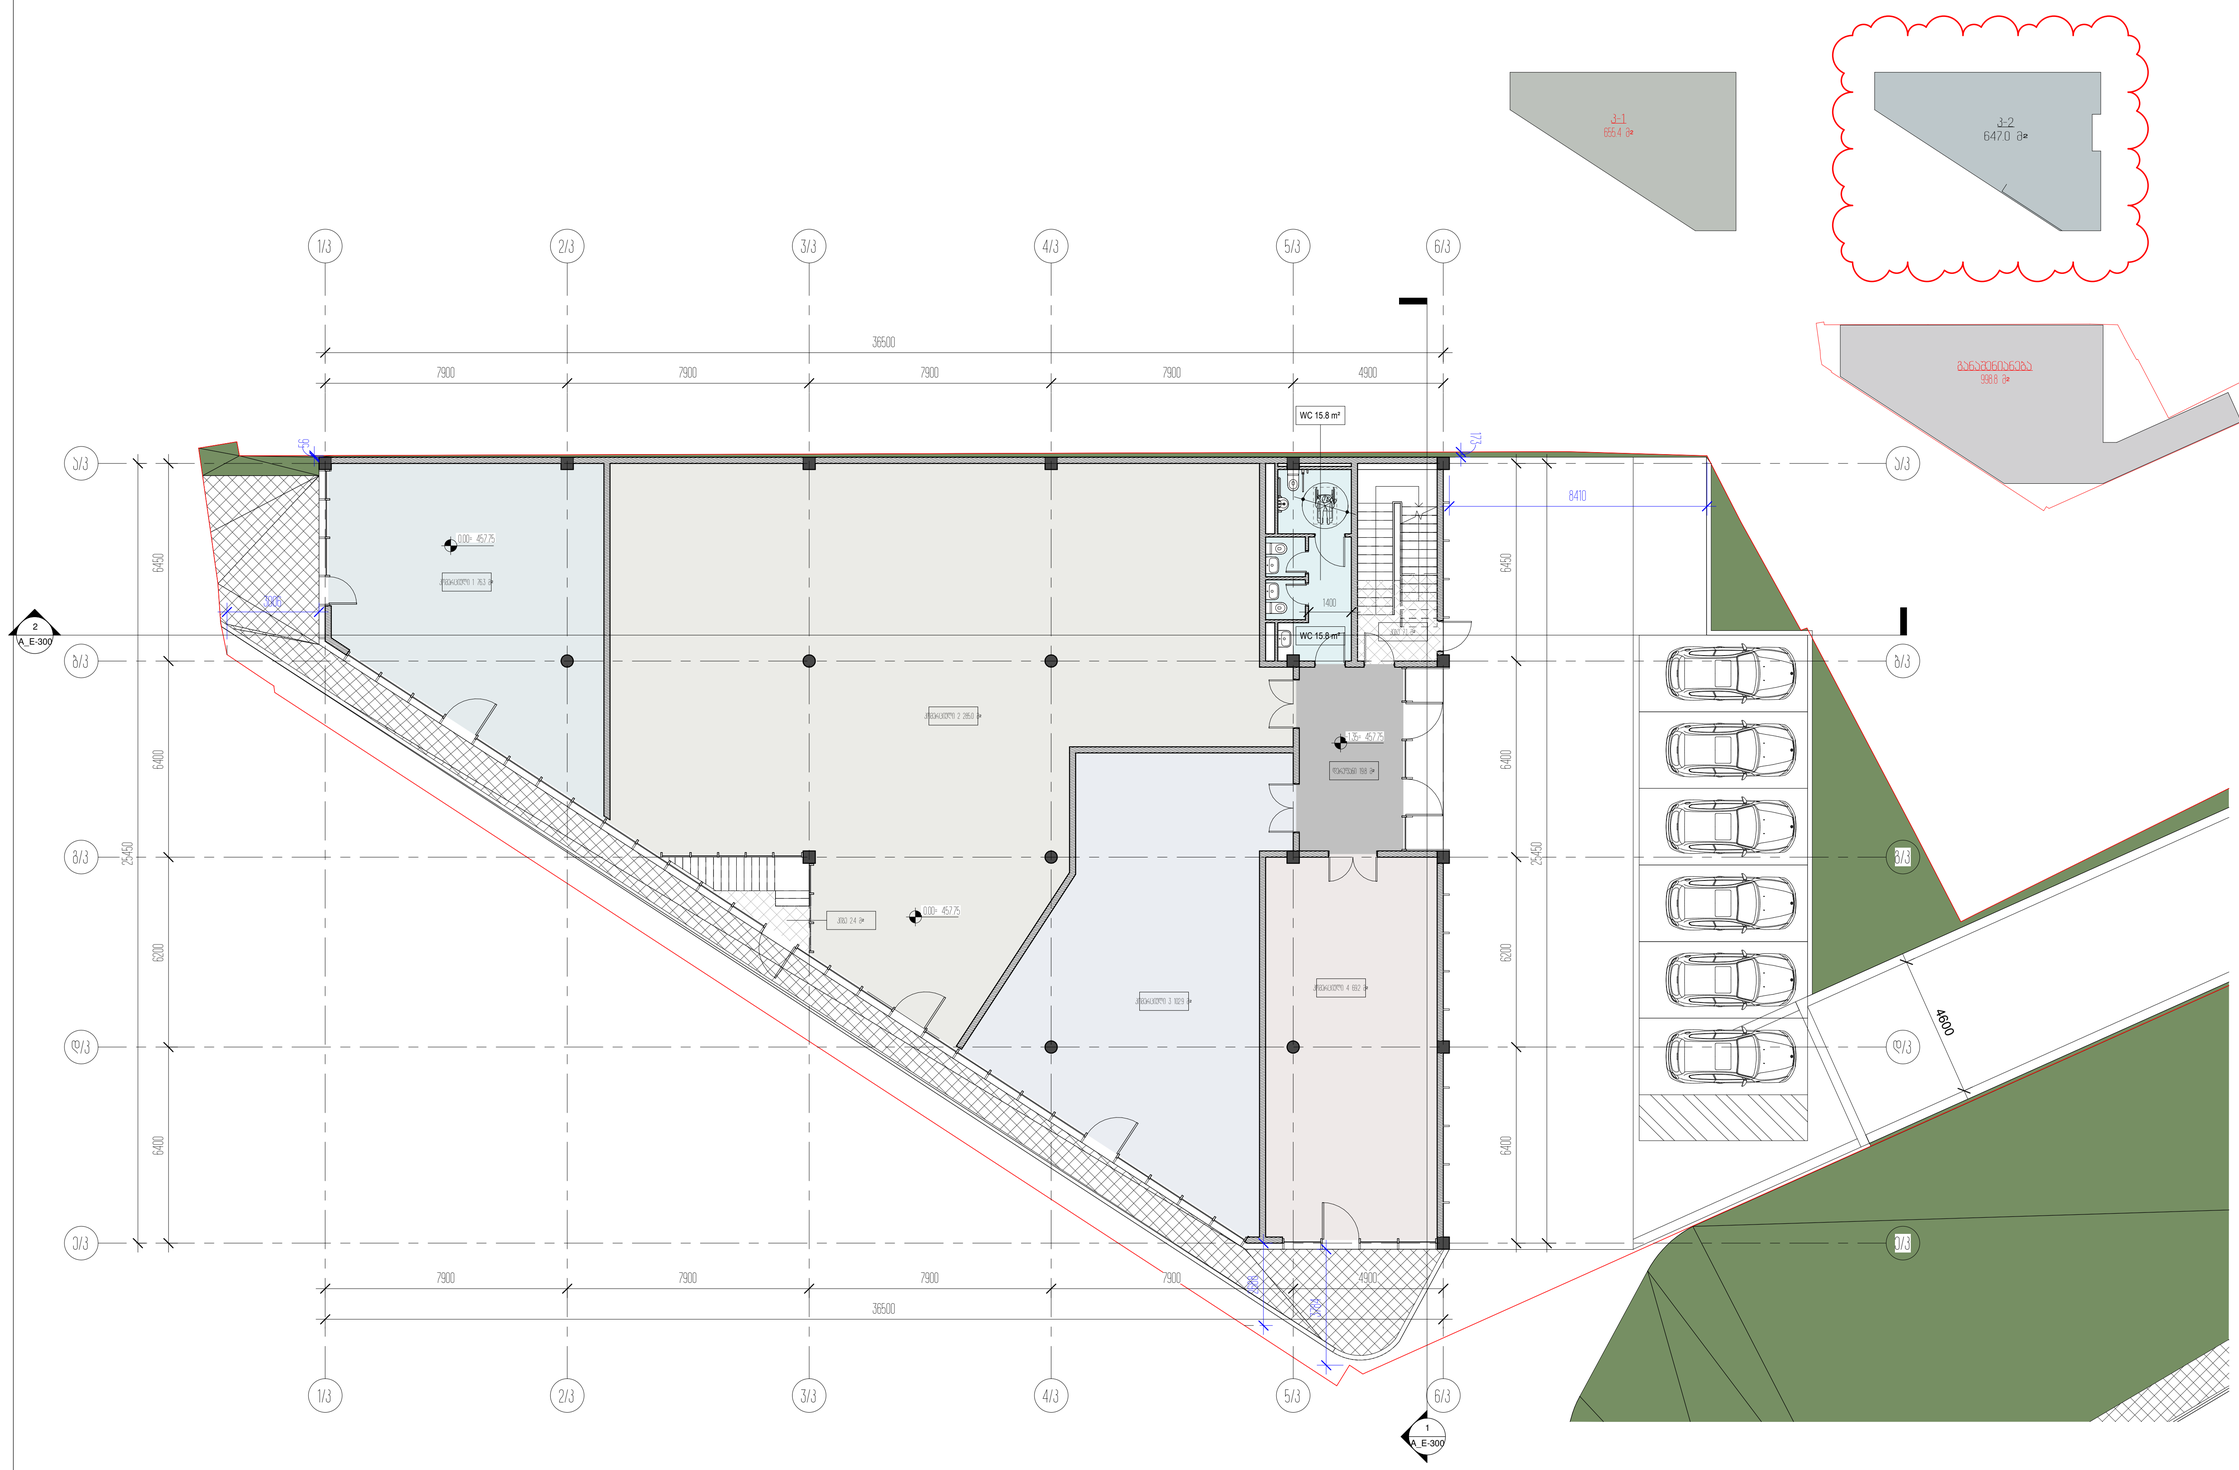

1/k

1/k

2/k

2/k

3/k

3/k

4/k

4/k

5/k

5/k

6/k

6/k

a/k a/k

b/k b/k

g/k g/k

d/k d/k

e/k e/k

4600

კიბე 7.1 მ²

კომერციული 3 102.9 მ²

6400 6200 6400 6450 25450

7900 7900 7900 7900 4900

36500

კომერციული 4 69.2 მ²

კომერციული 2 285.0 მ²

კომერციული 1 76.3 მ²

დერეფანი 19.8 მ²
WC 15.8 m²

1

A_E-300

2

A_E-300

ø 1500

1400

7900 7900 7900 7900 4900

36500

6400 6200 6400 6450

25450

კიბე 2.4 მ²

1

7

3

8410

3784

56

3006

2688

-1.35= 457.75

±0.00= 457.75

±0.00= 457.75

WC 15.8 m²

998.8 m²
განაშენიანება

655.4 m²

k-1

647.0 m²

k-2

არქიტექტორი

შეასრულა

A1

სტადია

28.09.2020

პროექტი

ნახაზის დასახელება

შეამოწმა

პროექტის დასახელება

დამკვეთი

პროექტის მისამართი

± 0.00 =

პირობითი აღნიშვნები

მ.მახათაძე

ე.მალუტაშვილი

A_E-101

1 სართულის გეგმა -1.35 ნიშნულზე/კომერციული

ფართობი/

საცხოვრებელი ბლოკები და კომერციული

შენობა

შპს "ლივინ დეველოპმენტი"

459.10

ქ.თბილისი, cotne დადიანის ქ.#263

ნ.აბასაშვილი

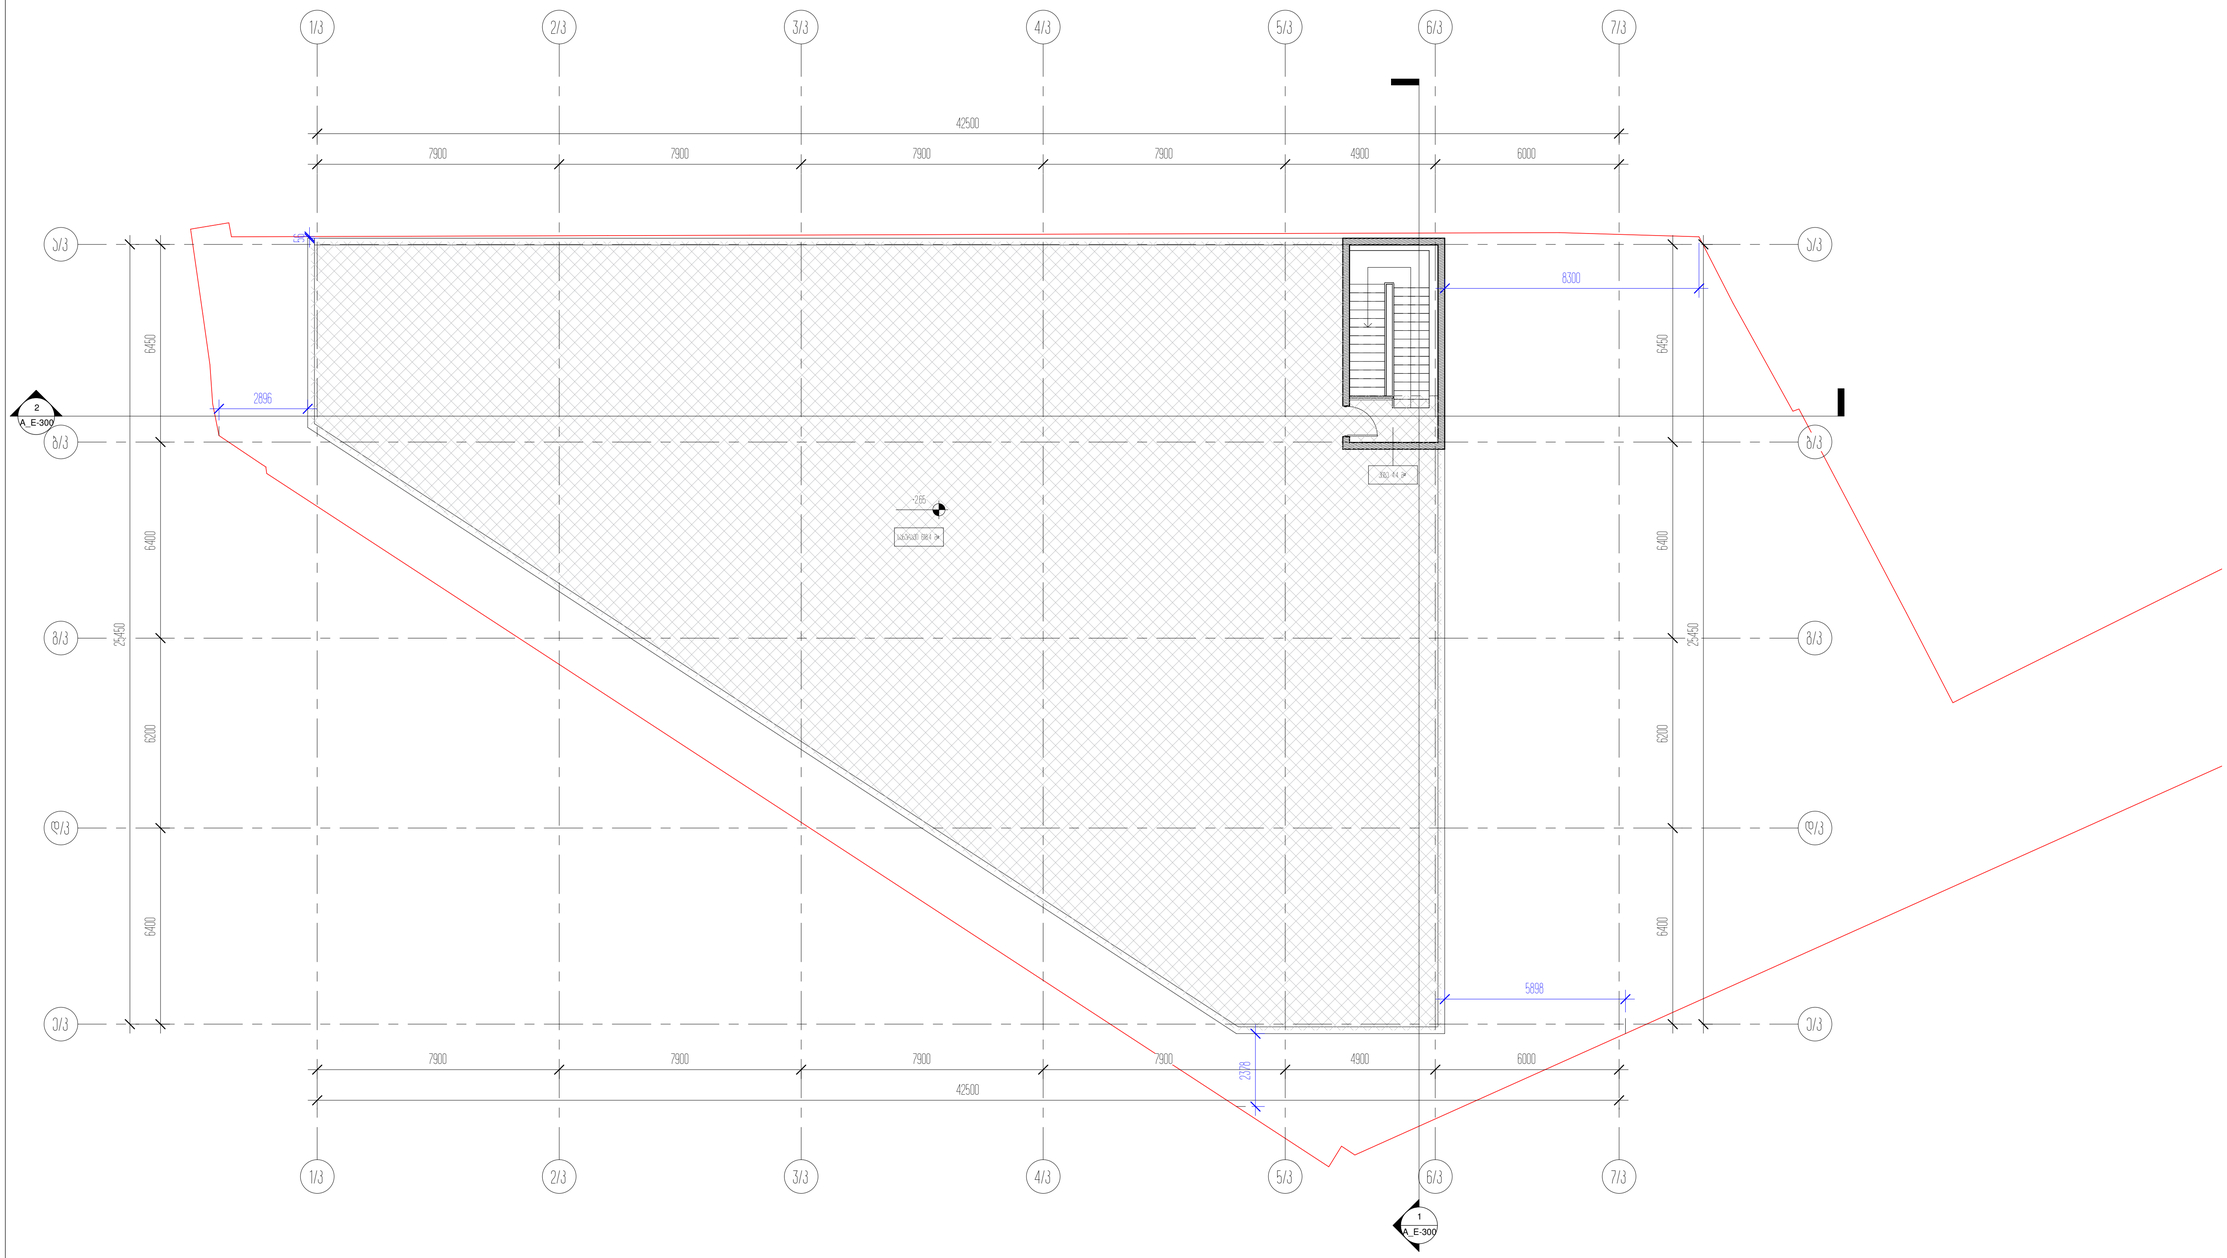

1/k

1/k

2/k

2/k

3/k

3/k

4/k

4/k

5/k

5/k

6/k

6/k

7/k

7/k

a/k a/k

b/k b/k

g/k g/k

d/k d/k

e/k e/k

+2.65
სახურავი 618.4 მ²

1

A_E-300

2

A_E-300

კიბე 4.4 მ²

6400 6200 6400 6450

25450

7900 7900 7900 7900 4900 6000

42500

6400 6200 6400 6450

25450

7900 7900 7900 7900 4900 6000

42500

2896

2378

5898

56

8300

არქიტექტორი

შეასრულა

A1

სტადია

28.09.2020

პროექტი

ნახაზის დასახელება

შეამოწმა

პროექტის დასახელება

დამკვეთი

პროექტის მისამართი

± 0.00 =

პირობითი აღნიშვნები

მ.მახათაძე

ე.მალუტაშვილი

A_E-102

ტექნიკური სახურავის გეგმა +2.65 ნიშნულზე

/კომერციული ფართობი/

საცხოვრებელი ბლოკები და კომერციული

შენობა

შპს "ლივინ დეველოპმენტი"

459.10

ქ.თბილისი, cotne დადიანის ქ.#263

ნ.აბასაშვილი

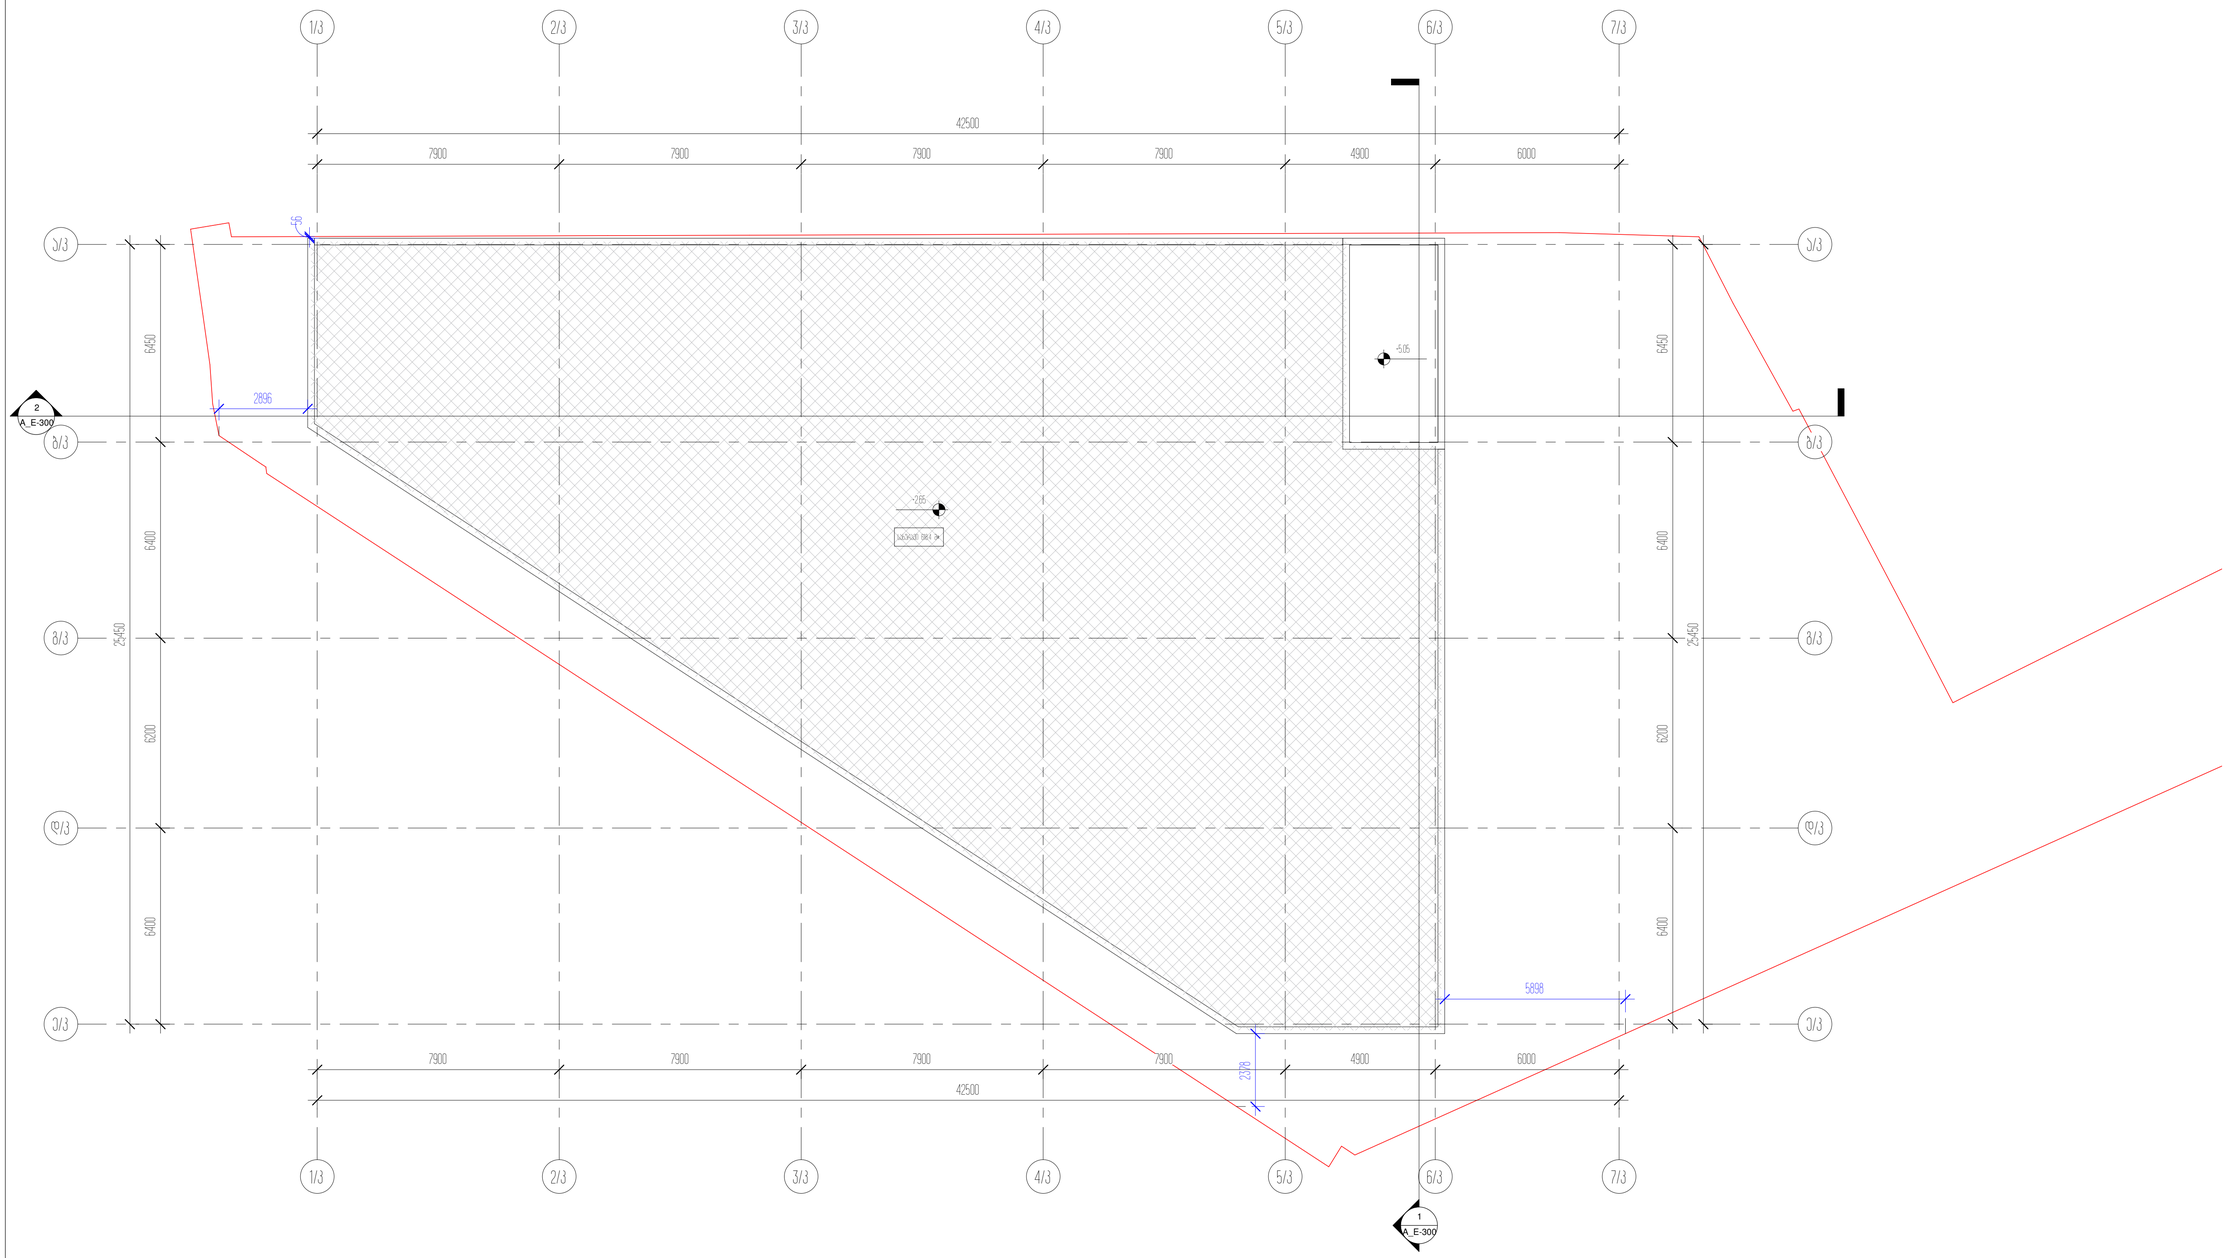

1/k

1/k

2/k

2/k

3/k

3/k

4/k

4/k

5/k

5/k

6/k

6/k

7/k

7/k

a/k a/k

b/k b/k

g/k g/k

d/k d/k

e/k e/k

1

A_E-300

2

A_E-300

+2.65
სახურავი 618.4 მ²

6400 6200 6400 6450

25450

7900 7900 7900 7900 4900 6000

42500

6400 6200 6400 6450

25450

7900 7900 7900 7900 4900 6000

42500

2896

2378

5898

56

+5.05

არქიტექტორი

შეასრულა

A1

სტადია

28.09.2020

პროექტი

ნახაზის დასახელება

შეამოწმა

პროექტის დასახელება

დამკვეთი

პროექტის მისამართი

± 0.00 =

პირობითი აღნიშვნები

მ.მახათაძე

ე.მალუტაშვილი

A_E-103

სახურავის გეგმა +5.05 ნიშნულზე /კომერციული

ფართობი/

საცხოვრებელი ბლოკები და კომერციული

შენობა

შპს "ლივინ დეველოპმენტი"

459.10

ქ.თბილისი, cotne დადიანის ქ.#263

ნ.აბასაშვილი